



**COMUNE DI LENTINI**

**Libero Consorzio Comunale di Siracusa**

**DI DELIBERAZIONE DELLA GIUNTA MUNICIPALE**

N. 203

data 27 NOV. 2023

**OGGETTO:** Contributi per investimenti in progetti di rigenerazione urbana, volti alla riduzione di fenomeni di marginalizzazione e degrado sociale, nonché al miglioramento della qualità del decoro urbano e del tessuto sociale ed ambientale (articolo 1, commi 42 e 43, legge 27 dicembre 2019, n.160 e D.P.C.M. 21 gennaio 2021, pubblicato nella G.U. n. 56 del 6 marzo 2021). **REALIZZAZIONE OPERE DI URBANIZZAZIONE PRIMARIA ALL'INTERNO DEL PIANO DI RECUPERO DI CONTRADA CARRUBBAZZA.**

CUP I69J21001720001.

L'anno duemilaventitre, il giorno ventisette del mese di novembre alle ore 9,45 e segg., nell'aula delle adunanze, convocata dal Sindaco, si è riunita la Giunta Municipale con l'intervento dei Sigg.

	P	A	
1. LO FARO Rosario	<input checked="" type="checkbox"/>	<input type="checkbox"/>	Sindaco
2. FAILLA Aldo	<input checked="" type="checkbox"/>	<input type="checkbox"/>	Assessore
3. BONACCORSI Febronio	<input checked="" type="checkbox"/>	<input type="checkbox"/>	Assessore
4. MESSINA Daniela M. Concetta	<input checked="" type="checkbox"/>	<input type="checkbox"/>	Assessora

TOTALE

4 /

Assiste il VICE Segretario Generale M.T.R.S. AGNELLO. Il Sindaco, constatato il numero legale degli intervenuti, dichiara aperta la riunione e li invita a deliberare sull'oggetto sopraindicato.

**LA GIUNTA MUNICIPALE**

Vista la proposta di deliberazione entro riportata;  
Visti i pareri espressi ai sensi dell'art. 53 della L. n. 142/90, recepita con L.R. n. 48/91 e successive modificazioni;  
Con voti unanimi favorevoli

**DELIBERA**

- di approvare la entro riportata proposta di deliberazione, con le seguenti: (1)
- aggiunte/integrazioni (1) .....
- modifiche/sostituzioni (1) .....
- con separata unanime votazione; potendo derivare all'Ente danno nel ritardo della relativa esecuzione, stante l'urgenza, dichiarare la presente delibera immediatamente esecutiva ai sensi dell'art. 16 della L.R. n. 44/91.(1)
- con separata unanime votazione, dichiarare la presente immediatamente esecutiva, ai sensi dell'art 12, comma 2° della L.R. 44/91. (1)

Segnare con X le parti deliberate e depennare le parti non deliberate. N.B. Il presente verbale deve ritenersi manomesso allorquando l'abrasione, l'aggiunta o la correzione al presente atto non sia affiancata dall'approvazione del Segretario verbalizzante.

(1)

## PROPOSTA DI DELIBERAZIONE

( Reg. 3° Settore n. 52 del 23/11/2023)

Proponente: IL SINDACO e/o L'ASSESSORE

..... *M. Co. Fu.* .....

Redigente: IL FUNZIONARIO

Firmato digitalmente da BRUNO ZAGAMI

Luogo, Venezia

Data: 24/11/2023 13:56:38

..... *Bruno Zagami* .....

**OGGETTO:** Contributi per investimenti in progetti di rigenerazione urbana, volti alla riduzione di fenomeni di marginalizzazione e degrado sociale, nonché al miglioramento della qualità del decoro urbano e del tessuto sociale ed ambientale (articolo 1, commi 42 e 43, legge 27 dicembre 2019, n.160 e D.P.C.M. 21 gennaio 2021, pubblicato nella G.U. n. 56 del 6 marzo 2021). **REALIZZAZIONE OPERE DI URBANIZZAZIONE PRIMARIA ALL'INTERNO DEL PIANO DI RECUPERO DI CONTRADA CARRUBAZZA.**

CUP I69J21001720001.

### PROPOSTA DI DELIBERAZIONE DELLA GIUNTA COMUNALE

#### IL COORDINATORE DEL 3° SETTORE E R.U.P.

**Premesso** che con Delibera del Consiglio Comunale n. 82 del 29/12/2022 è stato approvato il Documento Unico di Programmazione 2022-2024;

**Visto** il decreto del Ministro dell'Economia e delle Finanze del 6 agosto 2021 relativo all'assegnazione delle risorse in favore di ciascuna Amministrazione titolare degli interventi PNRR e corrispondenti milestone e target;

**Vista** l'assegnazione al Ministero dell' Interno per l'attuazione degli interventi del Piano Nazionale di Ripresa e Resilienza (PNRR) e, nello specifico, per investimenti in progetti di Rigenerazione Urbana, volti a ridurre situazioni di emarginazione e degrado sociale, per un importo pari ad euro 3.300.000.000,00, di cui euro 2.800.000.000,00 relativi alle risorse previste a legislazione vigente dall'articolo 1, comma 42 della legge 27 dicembre 2019, n. 160;

**Visti** i commi 42 e 43 dell'articolo 1 della legge 27 dicembre 2019, n. 160 con cui per ciascuno degli anni dal 2021 al 2024, sono assegnati ai Comuni contributi per investimenti in progetti di rigenerazione urbana, volti alla riduzione di fenomeni di marginalizzazione e degrado sociale, nonché al miglioramento della qualità del decoro urbano e del tessuto sociale ed ambientale;

**Visto** il Programma Triennale delle OO.PP. 2023/2025 adottato con Deliberazione G.C. n.120 dell' 11/07/2023 nel quale l'intervento è inserito con un livello di progettazione pari allo studio di fattibilità tecnico economica;

**Dato atto** che entro la scadenza fissata dal Decreto DPCM 21 gennaio 2021, questo Ente ha inoltrato richiesta di contributo per n. 17 interventi di rigenerazione urbana per complessivi €4.590.000,00, tra cui quello indicato in oggetto, che prevede un importo finanziato pari ad € 145.000,00 Per detto intervento è stato richiesto ed ottenuto un incremento del 10% raggiungendo un importo finanziato per complessivi € 159.500,00.

**Vista** la determina del Coordinatore del 3° Settore n° 132 del 06/03/2023, con cui lo scrivente ing. Bruno Zagami viene nominato Responsabile Unico del Procedimento per i "Lavori di realizzazione opere di urbanizzazione primaria all'interno del Piano di recupero di contrada Carrubazza";

**Considerato** che il Comune di Lentini ha inteso ipotizzare un intervento di implementazione delle opere di urbanizzazione primaria carenti o mancanti allocate all'interno del Piano di recupero";

**Visto** il Documento di Indirizzo alla Progettazione (DIP) redatto dal R.U.P, ing. Bruno Zagami riguardante l'intervento sopra menzionato, approvato con D.G.M. n. 181 del 31/10/2023;

**Vista** la Determina n. 1180 del 21/11/2023 del Coordinatore del 3° Settore avente come oggetto: Decisione a contrarre, impegno delle somme ed affidamento del servizio di Progettazione esecutiva, CSP, Direzione dei lavori, CSE e CRE dei lavori de quo, con cui si prende atto della procedura per l'individuazione dell'affidatario di detto servizio, concretizzata mediante la trattativa diretta sul MEPA con un unico operatore economico, contrassegnata con il n. 3836004, con la quale si affida il servizio all'arch. Vinci Carmelo e si dà atto che il costo complessivo della prestazione è pari ad € 17.560,00 oltre IVA di legge;.

**Considerato** che l'arch. Vinci Carmelo ha predisposto un progetto di livello esecutivo denominato "Lavori di realizzazione opere di urbanizzazione primaria all'interno del Piano di recupero di contrada Carrubazza" per l'importo complessivo di € 159.500,00 composto dai seguenti elaborati e secondo il quadro economico allegato al progetto che viene di seguito così riassunto:.

#### **QUADRO ECONOMICO**

##### **LAVORI:**

A) Importo totale lavori	<b>€ 112.984,78</b>
A1) Oneri della sicurezza non soggetti a ribasso	€ 3.317,14
Restano per lavori a base d'asta	€ 109.667,64

##### **SOMME A DISPOSIZIONE DELL'A.C.:**

Per IVA al 10%	€ 11.298,48
Incentivo art. 113 D. Lgs. 50/2016 (2% I. lavori)	€ 2.260,00
Spese tecniche Prog, D.L. e sicurezza	€ 17.560,00
Iva su onorario	€ 3.863,20
Oneri per conferimento in discarica	€ 4.838,80
Imprevisti	€ 5.550,00
<b>TOTALE SOMME A DISPOSIZIONE</b>	<b>€ 45.370,48</b>
<b>RESIDUO SOMME NON UTILIZZATE</b>	<b>€ 1.144,70</b>

<b>IMPORTO COMPLESSIVO DEL PROGETTO</b>	<b>€ 159.500,00</b>
<b>IMPORTO COMPLESSIVO DEL FINANZIAMENTO</b>	<b>€ 159.500,00</b>

## **TUTTO CIÒ PREMESSO:**

**Visto** l'O.EE.LL. vigente

**Visto** lo statuto del Comune di Lentini;

**Visto** il D. Lgs. 267/2000 e s.m.i.;

Per quanto sopra esposto e motivato, il R.U.P. e Coordinatore del 3° Settore  
**Richiamato** il carattere di urgenza:

### **PROPONE ALLA GIUNTA MUNICIPALE**

**DI APPROVARE**, in linea amministrativa, il progetto esecutivo denominato denominato  
"Lavori di realizzazione opere di urbanizzazione primaria all'interno del Piano di  
recupero di contrada Carrubbazza" per l'importo complessivo di € 159.500,00 e  
composto dai seguenti elaborati, allegato in uno alla presente:

#### **ELABORATI GRAFICI**

- Inquadramento generale;
- Progetto;
- Particolari costruttivi;

#### **ELABORATI AMMINISTRATIVI**

- Relazione descrittiva del progetto e dello stato di fatto;
- Computo metrico estimativo e quadro economico;
- Elenco prezzi;
- Capitolato speciale di appalto;
- Stima dei lavori;
- Relazione paesaggistica semplificata;
- Documentazione fotografica;
- Piano di sicurezza e coordinamento.

**DI DARE ATTO** che il quadro economico del progetto è di seguito riassunto:

#### **QUADRO ECONOMICO**

##### **LAVORI:**

B) Importo totale lavori	<b>€ 112.984,78</b>
A1) Oneri della sicurezza non soggetti a ribasso	€ 3.317,14
Restano per lavori a base d'asta	€ 109.667,64

##### **SOMME A DISPOSIZIONE DELL'A.C.:**

Per IVA al 10%	€ 11.298,48
Incentivo art. 113 D. Lgs. 50/2016 (2% l. lavori)	€ 2.260,00
Spese tecniche Prog, D.L. e sicurezza	€ 17.560,00
Iva su onorario	€ 3.863,20
Oneri per conferimento in discarica	€ 4.838,80
Imprevisti	€ 5.550,00
<b>TOTALE SOMME A DISPOSIZIONE</b>	<b>€ 45.370,48</b>
<b>RESIDUO SOMME NON UTILIZZATE</b>	<b>€ 1.144,70</b>
<b>IMPORTO COMPLESSIVO DEL PROGETTO</b>	<b>€ 159.500,00</b>
<b>IMPORTO COMPLESSIVO DEL FINANZIAMENTO</b>	<b>€ 159.500,00</b>

**DI DEMANDARE** al Coordinatore 3° Settore l'esecuzione di tutte le procedure tecniche ed amministrative di sua competenza finalizzate all'affidamento dei lavori, ivi compresi, ove necessari, la richiesta di pareri ad Enti esterni, nel caso in cui tali pareri si rendessero necessari per rendere compiutamente cantierabile l'opera;

**DI DARE ATTO CHE** che il presente provvedimento non necessita di impegno somme;

**DI DARE ATTO** che la superiore spesa trova copertura finanziaria al cap. 3609 titolo 4, art. 8 in entrata ed al cap. **78139** , **art. 8**, titolo 2 programma 2, missione 9 in uscita, ove è previsto uno stanziamento di € 159.500,00;

**DI ATTESTARE** la mancanza di conflitti di interesse dello scrivente nel presente procedimento.

## PARERI

Proposta di delibera G.M. n. 52 /3° settore del 23/11/2023

**OGGETTO:** Contributi per investimenti in progetti di rigenerazione urbana, volti alla riduzione di fenomeni di marginalizzazione e degrado sociale, nonché al miglioramento della qualità del decoro urbano e del tessuto sociale ed ambientale (articolo 1, commi 42 e 43, legge 27 dicembre 2019, n.160 e D.P.C.M. 21 gennaio 2021, pubblicato nella G.U. n. 56 del 6 marzo 2021). **REALIZZAZIONE OPERE DI URBANIZZAZIONE PRIMARIA ALL'INTERNO DEL PIANO DI RECUPERO DI CONTRADA CARRUBBAZZA.**

CUP I69J21001720001.

### VISTO DI REGOLARITA' TECNICA

Il Responsabile del Servizio in ordine alla regolarità tecnica del presente provvedimento, ai sensi dell'articolo 49 del D.Lgs.267/2000 e del relativo Regolamento comunale sui controlli interni, rilascia:

Lentini, li 23/11/2023

PARERE FAVOREVOLE

Il Coordinatore del 3° Settore

Firmato digitalmente da BRUNO ZAGAMI

Luogo: Lentini

Data: 24/11/2023 13:56:54

*Bruno Zagami*

### VISTO DI REGOLARITA' CONTABILE

Il Responsabile del Servizio finanziario in ordine alla regolarità contabile del presente provvedimento, ai sensi dell'articolo 147-bis, comma 1, del D.Lgs.267/2000 e del relativo Regolamento comunale sui controlli interni, comportando lo stesso riflessi diretti o indiretti sulla situazione economico-finanziaria o sul patrimonio dell'ente, rilascia:

Lentini, li \_\_\_\_\_

PARERE FAVOREVOLE

Il Responsabile del Servizio Finanziario

Dott. Giorgio Gaeta



Gaeta Giorgio

24.11.2023

14:14:57

GMT+01:00



**COMUNE DI LENTINI**  
(PROVINCIA di SIRACUSA)



## PROGETTO DI RIQUALIFICAZIONE URBANA QUARTIERE VIA NISIDA

### ELABORATI GRAFICI:

- Stralcio Catastale e Area di riqualificazione
- Stato di Fatto
- Stato di Progetto
- Sezioni e Particolari costruttivi
- Planimetria misure cordoli e aree marciapiedi
- Planimetria superfici scavi e aree asfalto

### ELABORATI AMMINISTR.:

- Relazione Tecnica
- Documentazione Fotografica
- Quadro economico e spese tecniche
- Elenco prezzi
- Computo metrico estimativo
- Capitolato speciale d'appalto
- Piano di manutenzione
- Criteri Ambientali Minimi
- Relazione DNSH

il Committente

il Progettista  
arch. Eliana GRASSO

ELIANA GRASSO architetto  
Studio di architettura e consulenza



Via Martin Luther King, 9  
96016 Lentini (SR)  
Cell. 339 1215740

n.597 Ordine Architetti  
prov. di Siracusa



Finanziato  
dall'Unione europea  
NextGenerationEU

Piano Nazionale  
di Ripresa e Resilienza  
#NEXTGENERATIONITALIA



**REALIZZAZIONE OPERE DI URBANIZZAZIONE PRIMARIA  
ALL'INTERNO DEL QUARTIERE VIA NISIDA NON ANCORA URBANIZZATO**

PROGETTO DEFINITIVO-ESECUTIVO

**RELAZIONE SUI CRITERI DNSH**

**LINEA DI FINANZIAMENTO :**

*Piano Nazionale di Ripresa e Resilienza – MISSIONE 5 Inclusione e Coesione– Componente 2*

**INVESTIMENTO 2.1**

L'Intervento dell'Investimento in questione rientra nel:

**REGIME - 2: rispetta il principio del DNSH e non arreca danno significativo all'ambiente**

per l'attuazione dei lavori oggetto del presente appalto si utilizzeranno le seguenti Schede Tecniche:

- scheda 5 (Interventi edili e cantieristica generica non connessi con la costruzione/rinnovamento di edifici)



## **INDICE**

1.	PREMESSA.....	3
2.	DESCRIZIONE DELLA LINEA DI FINANZIAMENTO PNRR .....	6
3.	DESCRIZIONE DELL'INTERVENTO.....	6
4.	SCHEDA TECNICA DI RIFERIMENTO: VINCOLI DNSH.....	9
5.	VERIFICA E ASSEVERAZIONE DEL RISPETTO DEL PRINCIPIO DNSH.....	15
6.	CRITERI AMBIENTALI MINIMI (CAM).....	17
7.	RISPONDENZA AI VINCOLI DNSH.....	17
	ALLEGATI.....	18

## **1. PREMESSA**

La presente relazione è redatta in applicazione e secondo gli orientamenti tecnici stabiliti dalla Commissione nel documento “Orientamenti tecnici sull’applicazione del principio «non arrecare un danno significativo» a norma del regolamento sul dispositivo per la ripresa e la resilienza 2021/C 58/01”.

Il Dispositivo per la ripresa e la resilienza (Regolamento UE 241/2021) stabilisce che tutte le misure dei Piani nazionali per la ripresa e resilienza (PNRR) debbano soddisfare il principio di “non arrecare danno significativo agli obiettivi ambientali”. Tale vincolo si traduce in una valutazione di conformità degli interventi al principio del “Do No Significant Harm” (DNSH), con riferimento al sistema di tassonomia delle attività ecosostenibili indicato all’articolo 17 del Regolamento (UE) 2020/852.

Il principio DNSH, ha lo scopo di valutare se una misura possa o meno arrecare un danno ai sei obiettivi ambientali individuati nell’accordo di Parigi (Green Deal europeo). In particolare, un’attività economica arreca un danno significativo:

- 1- alla mitigazione dei cambiamenti climatici, se porta a significative emissioni di gas serra (GHG);
- 2- all’adattamento ai cambiamenti climatici, se determina un maggiore impatto negativo del clima attuale e futuro, sull’attività stessa o sulle persone, sulla natura o sui beni;
- 3- all’uso sostenibile o alla protezione delle risorse idriche e marine, se è dannosa per il buono stato dei corpi idrici (superficiali, sotterranei o marini) determinandone il loro deterioramento qualitativo o la riduzione del potenziale ecologico;
- 4- all’economia circolare, inclusa la prevenzione, il riutilizzo ed il riciclaggio dei rifiuti, se porta a significative inefficienze nell’utilizzo di materiali recuperati o riciclati, ad incrementi nell’uso diretto o indiretto di risorse naturali, all’incremento significativo di rifiuti, al loro incenerimento o smaltimento, causando danni ambientali significativi a lungo termine;
- 5- alla prevenzione e riduzione dell’inquinamento, se determina un aumento delle emissioni di inquinanti nell’aria, nell’acqua o nel suolo;
- 6- alla protezione e al ripristino di biodiversità e degli ecosistemi, se è dannosa per le buone condizioni e resilienza degli ecosistemi o per lo stato di conservazione degli habitat e delle specie, comprese quelle di interesse per l’Unione europea.

Il Regolamento e gli Atti delegati della Commissione del 4 giugno 2021 descrivono i criteri generali affinché ogni singola attività economica non determini un “danno significativo”, contribuendo quindi agli obiettivi di mitigazione, adattamento e riduzione degli impatti e dei rischi ambientali; ovvero per ogni attività economica sono state raccolti i criteri cosiddetti DNSH.

In base a queste disposizioni gli investimenti e le riforme del PNRR non devono, per esempio:

- ✓ produrre significative emissioni di gas ad effetto serra, tali da non permettere il contenimento dell’innalzamento delle temperature di 1,5 C° fino al 2030. Sono pertanto escluse iniziative connesse con l’utilizzo di fonti fossili;
- ✓ essere esposte agli eventuali rischi indotti dal cambiamento del Clima, quali ad es. innalzamento dei mari, siccità, alluvioni, esondazioni dei fiumi, nevicate abnormi;

- ✓ compromettere lo stato qualitativo delle risorse idriche con una indebita pressione sulla risorsa;
- ✓ utilizzare in maniera inefficiente materiali e risorse naturali e produrre rifiuti pericolosi per i quali non è possibile il recupero;
- ✓ introdurre sostanze pericolose, quali ad es. quelle elencate nell'Authorization List del Regolamento Reach2;
- ✓ compromettere i siti ricadenti nella rete Natura 20003.

Oltre al principio generale secondo il quale tutti gli interventi del PNRR devono rispettare il DNSH, almeno il 37% delle risorse complessive del Piano sono destinate alla transizione verde e alla mitigazione dei cambiamenti climatici, compresa la biodiversità, come definito dall'obiettivo ambientale cd. tagging climatico.

Le misure che contribuiscono all'obiettivo ambientale sono individuate sulla base di una classificazione dei campi di intervento definita nell'ambito del Dispositivo per la ripresa e resilienza. A ciascun campo d'intervento è associato un coefficiente di sostegno pari a 0%, 40% o 100%. Le misure con coefficiente di sostegno pari al 100% dovranno ulteriormente dimostrare il loro contributo all'obiettivo ambientale tramite elementi di verifica più cogenti.

La conformità con il principio del DNSH è stata illustrata per ogni singola misura già in sede di predisposizione del PNRR, tramite delle schede di auto-valutazione standardizzate. Tale valutazione ha condizionato il disegno degli investimenti e delle riforme e/o qualificato le loro caratteristiche con specifiche indicazioni tese a contenerne il potenziale effetto sugli obiettivi ambientali ad un livello sostenibile.

**Gli effetti generati sui sei obiettivi ambientali** da un investimento o una riforma sono quindi stati ricondotti a **quattro scenari distinti**:

1. La misura ha impatto nullo o trascurabile sull'obiettivo;
2. La misura sostiene l'obiettivo con un coefficiente del 100%;
3. La misura contribuisce "in modo sostanziale" all'obiettivo ambientale;
4. La misura richiede una valutazione DNSH complessiva.

Una volta individuati questi scenari, sono stati definiti due **approcci per le valutazioni DNSH**:

- **Approccio semplificato**, adottato se, per un singolo obiettivo, l'intervento è classificabile in uno dei primi tre scenari. Le amministrazioni hanno quindi fornito una breve motivazione per mettere in luce le ragioni per cui l'intervento è associato ad un rischio limitato di danno ambientale, a prescindere dal suo contributo potenziale alla transizione verde;
- **Analisi approfondita e condizioni da rispettare**, da adottare per gli investimenti e le riforme che ricadono in settori come quello dell'energia, dei trasporti o della gestione dei rifiuti, e che dunque presentano un rischio maggiore di incidere su uno o più obiettivi ambientali. La stessa analisi si è resa necessaria anche per gli interventi che mirano a fornire un contributo sostanziale alla mitigazione dei cambiamenti climatici.

Le Amministrazioni sono chiamate a garantire concretamente che ogni misura non arrechi un danno significativo agli obiettivi ambientali, adottando specifici requisiti nei principali atti programmatici e attuativi. Per assicurare il rispetto dei vincoli DNSH, è opportuno che le Amministrazioni titolari di misure e i soggetti attuatori:

- indirizzino, a monte del processo, gli interventi in maniera che essi siano conformi al principio DNSH inserendo gli opportuni richiami e indicazioni specifiche nell'ambito degli atti programmatici di propria competenza, tramite per esempio l'adozione di liste di esclusione e/o criteri di selezione utili negli avvisi per il finanziamento di progetti;
- adottino criteri conformi nelle gare di appalto per assicurare una progettazione e una realizzazione adeguata (elementi di verifica ex ante);
- raccolgano le informazioni necessarie per la rendicontazione di ogni singola milestone e target per il rispetto delle condizioni collegate al principio del DNSH e definiscano la documentazione necessaria per eventuali controlli (elementi di verifica ex -post).

I criteri tecnici riportati nelle autovalutazioni DNSH del PNRR costituiscono elementi guida lungo tutto il percorso di realizzazione degli investimenti e delle riforme.

Si utilizzeranno per la presente relazione le Schede Tecniche, distinte per settore di attività, che contengono le informazioni utili a consentire la verifica e il rispetto del principio di DNSH in relazione ai 6 obiettivi ambientali.

Tali schede tecniche sono accompagnate da altrettante Check List di controllo, che sintetizzano i controlli da effettuare per garantire il principio DNSH. Infine, la Guida presenta anche delle Schede di Autovalutazione, le quali contengono dei brevi commenti sugli impatti previsti dalle singole misure in relazione allo specifico obiettivo di mitigazione dei cambiamenti climatici. Quest'ulteriore valutazione è stata svolta perché, appunto in relazione all'obiettivo di mitigazione, il MEF ha operato una distinzione tra:

- Investimenti che contribuiscono in modo sostanziale all'obiettivo;
- Investimenti che si limitano a rispettare il principio DNSH;

I due regimi previsti nel nostro Piano nazionale sono:

Regime 1: contributo sostanziale alla mitigazione dei cambiamenti climatici;

Regime 2: Do No Significant Harm.

A seconda del regime, nella scheda tecnica si richiede il rispetto di requisiti differenti.

La valutazione DNSH riguarda tutte le misure anche se per talune può assumere una forma semplificata (sezione 2.2);

Mentre tutte le misure richiedono una valutazione DNSH, è possibile adottare un approccio semplificato per quelle che non hanno impatti prevedibili o che hanno un impatto prevedibile trascurabile su tutti o alcuni dei sei obiettivi ambientali.

## **2. DESCRIZIONE DELLA LINEA DI FINANZIAMENTO PNRR**

### **LINEA DI FINANZIAMENTO: M5C2.**

- *MISSIONE 5: Inclusione e Coesione*

- *Componente 2*

- *In vest im en to 2.1* Investimenti in progetti di rigenerazione urbana, volti a ridurre situazioni di emarginazione e degrado sociale

Secondo quanto stabilito dalla tabella “Mappatura di correlazione fra investimenti – Riforme e Schede Tecniche” della Guida operativa per il rispetto del principio di non arrecare danno significativo all’ambiente (cd. DNSH) – Circolare MEF n. 33 del 13 ottobre 2022 DNSH, la Misura 5 componente 2 Inv. 2.1. è associata al **Regime 2**.

Le pertinenti schede tecniche ove sono riportati i riferimenti normativi, i vincoli DNSH e i possibili elementi di verifica sono:

- Scheda 5: Interventi edili e cantieristica generica non connessi con la costruzione/rinnovamento di edifici

## **3. DESCRIZIONE DELL’INTERVENTO**

- La realizzazione dello strato di tappetino su strato esistente con conglomerato bituminoso asphaltico (in continuità con la parte esistente) spessore 3 cm per le strade via Martiri della Resistenza, via Salvo D’Acquisto ed il tratto centrale di via Pertini, per un totale circa di mq. 1.578,28 ;
- La realizzazione della sede stradale per piccoli tratti e zone parcheggi . L’esecuzione prevede uno scavo iniziale di 50 cm. La stratigrafia della nuova pavimentazione stradale immagina: 20 cm di misto di cava, 20 cm di strato di fondazione, 7 cm di conglomerato bituminoso di collegamento (Binder) e 3 cm di tappetino di conglomerato bituminoso per un totale di circa mq. 496,32 ;
- La realizzazione di banchine nelle due arie adiacenti la via Salvo D’Acquisto. Queste avranno una larghezza di 1,45 mt e si estenderanno per una lunghezza di 267,72 mt con un’area di mq 456,37.

La realizzazione delle banchine prevede: 20 cm di misto di cava, 25 cm di strato di fondazione, 15 cm di conglomerato cementizio per strutture in C.A. con collocazione di rete elettrosaldata ad aderenza migliorata.

Orlatura retta e curva con con elementi di conglomerato cementizio 15 x 25 cm nella parte esterna e chiusura con cordolo in conglomerato cementizio di 10 cm.

Pavimentazione con pietrine di cemento 25 x 25, con superficie a vista rigata sp. 2,5 cm.

#### 4. SCHEDA TECNICA DI RIFERIMENTO: VINCOLI DNSH

Nel paragrafo vengono riportate le prescrizioni contenute all'interno della guida operativa per l'applicazione dei criteri DNSH della **SCHEDA NUMERO 5 RIGUARDANTE GLI 'INTERVENTI EDILI CANTIERISTICA GENERICA NON CONNESSI CON LA COSTRUZIONE/RINNOVAMENTO DI EDIFICI'**.

##### Mitigazione del cambiamento climatico

Al fine di garantire il rispetto del principio DNSH connesso con la mitigazione dei cambiamenti climatici e la significativa riduzione di emissioni di gas a effetto serra, dovranno essere adottate tutte le strategie disponibili per l'efficace gestione operativa **del cantiere così da garantire il contenimento delle emissioni GHG.**

Nello specifico, si suggerisce la possibilità di prendere in considerazione come elementi di premialità (non obbligatori):

- Redazione del Piano di gestione Ambientale di Cantiere, che descrive gli aspetti ambientali del cantiere e le soluzioni mitigative ( PAC, secondo le Linee guida ARPA Toscana del 2018);
- Realizzare **l'approvvigionamento elettrico del cantiere** tramite fornitore in grado di garantire una fornitura elettrica al 100% prodotta da rinnovabili (Certificati di Origine – Certificazione rilasciata dal GSE);
- Impiego di mezzi d'opera ad **alta efficienza motoristica**. Dovrà essere privilegiato l'uso di mezzi ibridi (elettrico – diesel, elettrico – metano, elettrico – benzina). I mezzi diesel dovranno rispettare il criterio Euro 6 o superiore;
- I trattori ed i mezzi d'opera non stradali (NRMM o Non-road Mobile Machinery) dovranno avere una efficienza motoristica non inferiore allo standard Europeo TIER 5 (corrispondente all'Americano STAGE V);

##### Elementi di verifica ex ante

In fase di progettazione

- Presentare dichiarazione del fornitore di energia elettrica relativa all'impegno di garantire fornitura elettrica prodotta al 100% da fonti rinnovabili.
- prevedere l'impiego di mezzi con le caratteristiche di efficienza indicate;

##### Elementi di verifica ex post

- Presentare certificazione rilasciata dal GSE che dia evidenza di origine rinnovabile dell'energia elettrica consumata;

- Presentare dati dei mezzi d'opera impiegati;

### **Adattamento ai cambiamenti climatici**

Questo aspetto ambientale risulta fortemente correlato alle dimensioni del cantiere ed afferente alle sole aree a servizio degli interventi (Campo base).

I Campi Base non dovranno essere ubicati:

- In settori concretamente o potenzialmente interessati da fenomeni gravitativi (frane, smottamenti). Nel caso in cui i vincoli progettuali, territoriali ed operativi non consentissero l'identificazione di aree alternative non soggette a tali rischi, dovranno essere adottate tutte le migliori pratiche per mitigare il rischio;
- In aree di pertinenza fluviale e/o aree a rischio inondazione. Nel caso i vincoli progettuali, territoriali ed operativi non consentissero l'identificazione di aree alternative non soggette a rischio idraulico, dovrà essere sviluppata apposita valutazione del rischio idraulico sito specifico basato su tempi di ritorno di minimo 50 anni così da identificare le necessarie azioni di tutela/adattamento da implementare a protezione.

#### *Elementi di verifica ex ante*

In fase di progettazione

- Prevedere studio Geologico e idrogeologico relativo alla pericolosità dell'area di cantiere per la verifica di condizioni di rischio idrogeologico;
- Prevedere studio per valutare il grado di rischio idraulico associato alle aree di cantiere;

#### *Elementi di verifica ex post*

- Verifica dell'adozione delle eventuali misure di mitigazione del rischio;
- Relazione Geologica e idrogeologica relativa alla pericolosità dell'area attestante l'assenza di condizioni di rischio idrogeologico;
- Verifica documentale e cartografica necessaria a valutare il grado di rischio idraulico associato alle aree coinvolte condotta da tecnico abilitato con eventuale identificazione dei necessari presidi di adattabilità da porre in essere;

### **Uso sostenibile e protezione delle acque e delle risorse marine**

Dovranno essere adottate le soluzioni organizzative e gestionali in grado di tutelare la risorsa idrica (acque superficiali e profonde).

Queste soluzioni dovranno interessare:

- Approvvigionamento idrico di cantiere,
- la gestione delle Acque Meteoriche Dilavanti (AMD) all'interno del cantiere,
- la gestione delle acque industriali derivanti dalle lavorazioni o da impianti specifici, quale ad es betonaggio, frantoio, trattamento mobile rifiuti, etc.

o Approvvigionamento idrico di cantiere

Ad avvio cantiere l'Impresa dovrà presentare un dettagliato bilancio idrico dell'attività di cantiere.

Dovrà essere ottimizzato l'utilizzo della risorsa eliminando o riducendo al minimo l'approvvigionamento dall'acquedotto e massimizzando, ove possibile, il riutilizzo delle acque impiegate nelle operazioni di cantiere.

L'eventuale realizzazione di pozzi o punti di presa superficiali per l'approvvigionamento idrico dovranno essere autorizzati dagli Enti preposti.

- Gestione delle acque meteoriche dilavanti (AMD);

Ove previsto dalle normative regionali, dovrà essere redatto Piano di gestione delle acque meteoriche provvedendo alla eventuale acquisizione di specifica autorizzazione per lo scarico delle acque Meteoriche Dilavanti (AMD) rilasciata dall'ente competente per il relativo corpo recettore.

#### Elementi di verifica ex ante

In fase di progettazione:

- Verificare la necessità della redazione del Piano di gestione AMD;
- Presentare, se applicabile, le autorizzazioni allo scarico delle acque reflue;
- Sviluppare il bilancio idrico della attività di cantiere.

#### Elementi di verifica ex post

- Verificare, ove previsto in fase "Ex Ante", la redazione del Piano di gestione AMD;
- Verificare, ove previsto in fase "Ex Ante", la presentazione delle autorizzazioni allo scarico delle acque reflue;
- Verificare avvenuta redazione del bilancio idrico della attività di cantiere.

## **Economia circolare**

Il requisito da dimostrare è che almeno il 70% (in termini di peso) dei rifiuti da costruzione e demolizione non pericolosi (escluso il materiale allo stato naturale definito alla voce 17 05 04 dell'elenco europeo dei rifiuti istituito dalla decisione 2000/532/CE) prodotti in cantiere è preparato per il riutilizzo, il riciclaggio e altri tipi di recupero di materiale, conformemente alla gerarchia dei rifiuti e al protocollo UE per la gestione dei rifiuti da costruzione e demolizione.

Sarà quindi necessario procedere alla redazione del Piano di Gestione Rifiuti (PGR) nel quale saranno formulate le necessarie previsioni sulla tipologia dei rifiuti prodotti e le modalità gestionali.

#### Elementi di verifica ex ante

In fase progettuale

- Redazione del Piano di gestione rifiuti
- Sviluppo del bilancio materie



### Elementi di verifica ex post

- Relazione finale con l'indicazione dei rifiuti prodotti, da cui emerga la destinazione ad una operazione "R"
- Attivazione procedura di gestione terre e rocce da scavo di cui al D.P.R. n.120/2017 (in caso di non attivazione indicarne le motivazioni...)

### **Prevenzione e riduzione dell'inquinamento**

Tale aspetto coinvolge:

- i materiali in ingresso;
- la gestione operativa del cantiere.

- Materiali in ingresso

Per i materiali in ingresso non potranno essere utilizzati componenti, prodotti e materiali contenenti sostanze pericolose di cui al "Authorization List" presente nel regolamento REACH. A tal proposito dovranno essere fornite le Schede tecniche dei materiali e sostanze impiegate.

- Gestione ambientale del cantiere

Per la gestione ambientale del cantiere si rimanda al già previsto Piano ambientale di cantierizzazione (PAC), ove previsto dalle normative nazionali o regionali.

- Caratterizzazione del sito

Le eventuali attività preliminari di caratterizzazione dei terreni e delle acque di falda dovranno essere adottate le modalità definite dal D. lgs 152/06 Testo unico ambientale.

- Emissioni in atmosfera

I mezzi d'opera impiegati dovranno rispettare i requisiti descritti in precedenza (mitigazione al cambiamento climatico);

Dovrà inoltre essere garantito il contenimento delle polveri tramite bagnatura delle aree di cantiere come prescritto nel PAC.

### Elementi di verifica ex ante

In fase progettuale;

- Indicare le limitazioni delle caratteristiche di pericolo dei materiali in ingresso al cantiere;
- Redazione del PAC, ove previsto dalle normative regionali o nazionali;
- Verificare sussistenza requisiti per caratterizzazione del sito ed eventuale progettazione della stessa;
- Indicare l'efficienza motoristica dei mezzi d'opera che saranno impiegati (rispondente ai requisiti);
- Verificare piano zonizzazione acustica indicando la necessità di presentazione della deroga al rumore;

### Elementi di verifica ex post

- Presentare le schede tecniche dei materiali utilizzati;
- Se realizzata, dare evidenza della caratterizzazione del sito;
- Se presentata, dare evidenza della deroga al rumore presentata.

## **Protezione e ripristino della biodiversità e degli Ecosistemi**

Al fine di garantire la protezione della biodiversità e delle aree di pregio, l'intervento non potrà essere fatto all'interno di:

- terreni coltivati e seminativi con un livello da moderato ad elevato di fertilità del suolo e biodiversità sotterranea, destinabili alla produzione di alimenti o mangimi, come indicato nell'indagine LUCAS dell'UE e nella Direttiva (UE) 2015/1513 (ILUC) del Parlamento europeo e del Consiglio;
- terreni che corrispondono alla definizione di foresta, laddove per foresta si intende un terreno che corrisponde alla definizione di bosco di cui all'art. 3, comma 3 e 4, e art. 4 del D. lgs 34 del 2018, per le quali le valutazioni previste dall'art. 8 del medesimo decreto non siano concluse con parere favorevole alla trasformazione permanente dello stato dei luoghi;
- terreni che costituiscono l'habitat di specie (flora e fauna) in pericolo elencate nella lista rossa europea<sup>36</sup> o nella lista rossa dell'IUCN<sup>37</sup>;

Pertanto, fermo restando i divieti sopra elencati, per gli interventi situati in aree sensibili sotto il profilo della biodiversità o in prossimità di esse (parchi e riserve naturali, siti della rete Natura 2000, corridoi ecologici, altre aree tutelate dal punto di vista naturalistico, oltre ai beni naturali e paesaggistici del Patrimonio Mondiale dell'UNESCO e altre aree protette) deve essere condotta un'opportuna valutazione che preveda tutte le necessarie misure di mitigazione nonché la valutazione di conformità rispetto ai regolamenti delle aree protette, etc.

### Elementi di verifica ex ante

In fase progettuale;

- Verificare che la localizzazione dell'opera non sia all'interno delle aree sopra indicate
- Per gli interventi situati in aree sensibili sotto il profilo della biodiversità o in prossimità di esse, fermo restando le aree di divieto, bisognerà prevedere:
  - o La verifica preliminare, mediante censimento floro-faunistico, dell'assenza di habitat di specie (flora e fauna) in pericolo elencate nella lista rossa europea o nella lista rossa dell'IUCN
  - o Per gli interventi situati in siti della Rete Natura 2000, o in prossimità di essi, sarà necessario sottoporre l'intervento a Valutazione di Incidenza (DPR 357/97).
  - o Per aree naturali protette (quali ad esempio parchi nazionali, parchi interregionali, parchi regionali, aree marine protette etc...), nulla osta degli enti competenti.

### Elementi di verifica ex post

- Se pertinente, indicare adozione delle azioni mitigative previste dalla VInCA.

Oltre agli obblighi sopra elencati ai fini del rispetto dei vincoli DNSH, l'Appaltatore sarà tenuto altresì al rispetto di tutta la normativa applicabile, in ambito comunitario e nazionale, richiamata in calce ad ognuna delle Schede Tecniche su richiamate di cui all'Allegato "Guida Operativa per il rispetto del Principio di non arrecare danno significativo all'ambiente (cd. DNSH)" alla Circolare del 13 ottobre 2022, n. 33 emanata dal Ministero dell'Economia e delle Finanze (MEF) – Dipartimento della Ragioneria Generale dello Stato (RGS).

### **Verifica del rispetto del principio DNSH**

Come riportato nella "Guida Operativa per il rispetto del Principio di non arrecare danno significativo all'ambiente (cd. DNSH)" allegata alla Circolare MEF-RGS del 13 ottobre 2022, n. 33 "una sintesi dei controlli richiesti per dimostrare la conformità ai principi DNSH è riportata nelle apposite check list.

Ciascuna Scheda è infatti accompagnata da una check list di verifica e controllo, che riassume in modo sintetico i principali elementi di verifica richiesti nella corrispondente Scheda. Ogni check list, quindi, è strutturata in più punti di controllo, a cui sono associate tre risposte possibili (si/no/n.a.) e a cui è stato aggiunto un campo note al fine di consentire alle Amministrazioni di proporre le loro osservazioni qualora ritenessero le opzioni proposte non esaustive.

## **5. VERIFICA E ASSEVERAZIONE DEL RISPETTO DEL PRINCIPIO DNSH**

Nel paragrafo seguente saranno analizzati i principi fondanti e le guide operative per l'applicazione dei criteri DNSH negli ambiti applicabili alle opere di urbanizzazione primaria all'interno del quartiere via Nisida non ancora urbanizzato

### **Mitigazione ai cambiamenti climatici**

*Nello specifico, tenuto conto che i vincoli DNSH non sono obbligatori, ma solo elementi di premialità. Il progetto di cantiere (nell'ambito di un progetto infrastrutturale o impiantistico) non deve arrecare un danno significativo all'obiettivo "mitigazione dei cambiamenti climatici" ossia garantire emissioni annue di CO<sub>2</sub> equivalente basse.*

La Guida operativa indica una serie di misure elementi di premialità non obbligatori che possono essere utilizzate come criteri di aggiudicazione.

Dal momento che la portata del progetto non genera impatti importanti sulla componente clima, **non** saranno ritenute **obbligatorie**.

### **Adattamento ai cambiamenti climatici**

*Il progetto di cantiere (nell'ambito di un progetto infrastrutturale o impiantistico) non deve arrecare un danno significativo all'obiettivo "adattamento ai cambiamenti climatici".*

In questo caso è previsto di **NON** localizzare il campo base in aree interessate anche solo potenzialmente da fenomeni gravitativi (smottamenti) e a rischio idraulico (esondazione) per cui non si rende necessario effettuare uno studio sulla pericolosità dell'area di cantiere.

### **Uso sostenibile e protezione delle acque e delle risorse marine**

*Il progetto di cantiere (nell'ambito di un progetto infrastrutturale o impiantistico) non deve arrecare un danno significativo all'obiettivo "Uso sostenibile e protezione dell'acqua e delle risorse marine" Per questo il PNRR richiede che il progetto garantisca che, lungo il ciclo di vita dell'opera, non vi siano rischi di degrado della qualità dell'acqua per i corpi idrici potenzialmente interessati e sia prevenuto lo stress idrico, avendo l'obiettivo di conseguire un buono stato delle acque e un buon potenziale ecologico, quali definiti all'articolo 2 punti 22 e 23 del regolamento ( 2020 852 conformemente alla direttiva 2000 60 /CE e al Piano di gestione delle acque del bacino idrografico interessato.*

**NON** si rende necessario la redazione del Piano di Gestione Acque Meteoriche di Dilavamento (ADM) perché il cantiere è all'interno della sede stradale pavimentata che ha già un sistema di raccolta delle acque meteoriche dimensionato per la gestione dello smaltimento delle acque di dilavamento. Per la stessa motivazione, non saranno necessarie autorizzazioni per lo scarico di

acque reflue. Dal momento che il cantiere non prevede lavorazioni con significativo uso d'acqua **NON** è prevista la redazione di un bilancio idrico delle attività di cantiere.

### **Transizione all'economia circolare**

Il progetto di cantiere (nell'ambito di un progetto infrastrutturale o impiantistico) non deve arrecare un danno significativo all'obiettivo "Transizione all'economia circolare, prevenzione e riciclaggio dei rifiuti".

Per assicurare questa prestazione, il progettista deve prevedere nel progetto del cantiere che almeno il 70% (in termini di peso) dei rifiuti da costruzione e demolizione non pericolosi è preparato per il riutilizzo, il riciclaggio e altri tipi di recupero di materiale, conformemente alla gerarchia dei rifiuti e al "Protocollo UE per la gestione dei rifiuti da costruzione e demolizione".

In questo progetto è previsto un recupero del 93,43% (in termini di peso) dei rifiuti da costruzione elencato ed esplicito all'interno dell'Elaborato 16: Criteri Ambientali Minimi. Nello stesso elaborato sono stimate le tipologie dei rifiuti prodotti (bilancio di materia) e le prescrizioni sul tipo di recupero. Non è previsto dunque la stesura di un Piano di gestione dei rifiuti di cantiere, in quanto i contenuti sono già espliciti all'interno dell'Elaborato 16 (CAM).

### **Prevenzione e riduzione dell'inquinamento**

Il progetto di cantiere (nell'ambito di un progetto infrastrutturale o impiantistico) non deve arrecare un danno significativo all'obiettivo "Prevenzione e controllo dell'inquinamento"

Per assicurare questa prestazione, il progettista dovrebbe prevedere nel progetto di cantiere modalità per il contenimento delle polveri di cantiere (es mediante bagnatura).

A tal proposito per i materiali da costruzione in ingresso dovranno essere utilizzati componenti, prodotti e materiali che non contengono sostanze pericolose, le schede tecniche dei materiali saranno fornite dall'appaltatore.

Per quanto concerne la gestione ambientale del cantiere non è previsto un Piano Ambientale del Cantiere in quanto per durata, tipologia e dimensione ha un impatto ambientale limitato, trovandosi sul sedime stradale esistente e in situazione di traffico aperto.

Inoltre, **NON** prevedendo scavi di profondità che possano in qualche modo raggiungere la falda, non sono previste attività preliminari di caratterizzazione dei terreni e delle acque di falda.

### **Protezione e ripristino della biodiversità e degli ecosistemi**

Il progetto di cantiere (nell'ambito di un progetto di interventi edili) non deve arrecare un danno significativo all'obiettivo "Protezione e ripristino della biodiversità e degli ecosistemi" Per l'obiettivo biodiversità, i vincoli di seguito riportati sono da intendersi obbligatori (e non premiali) a differenza delle misure di gestione del cantiere indicate per gli altri obiettivi ambientali. Secondo le prescrizioni DNSH se il progetto non è soggetto a VIA e/o VINCA,

bisogna effettuare le verifiche e le analisi indicate nella Guida operativa del MEF,MEF,(secondo i suggerimenti del Vademecum) e allegare Relazione tecnica specialistica con evidenza delle analisi effettuate e delle scelte compiute.

Dal momento che l'intervento rispetta il Regolamento Delegato (UE) 2021/2139, non trovandosi in aree sensibili sotto il profilo della biodiversità o in prossimità di esse (parchi, riserve naturali, siti della rete Natura 2000, corridoi ecologici, altre aree tutelate dal punto di vista naturalistico, oltre ai beni naturali e paesaggistici del Patrimonio Mondiale dell'UNESCO e altre aree protette) la valutazione NON richiede particolari misure di mitigazione.

## **6. CRITERI AMBIENTALI MINIMI (CAM)**

Per quanto non definito dai principi DNSH, i lavori dovranno essere realizzati tenendo conto dei Criteri ambientali minimi. (CAM). Le Previsione di approvvigionamento di forniture dovranno essere conformi ai criteri ambientali minimi per cui si rimanda all'Elaborato 16 –Criteri Ambientali Minimi.

L'impresa dovrà verificare le caratteristiche di tutti i materiali forniti e in fase di esecuzione lavori sottoporli all'accettazione della D.L. e della Stazione Appaltante, che svolgerà il ruolo di garante degli obiettivi insieme alla Direzione lavori.

## **7. RISPONDEZZA AI VINCOLI DNSH**

Nella realizzazione dell'intervento verranno comunque osservate tutte le modalità operative per minimizzare l'incidenza del cantiere e delle lavorazioni sull'ambiente, dall'organizzazione delle lavorazioni, al coordinamento delle imprese alla gestione dei materiali.

Saranno inoltre fornite le schede tecniche dei materiali e degli apparecchi utilizzati e la loro conformità alla normativa nazionale e ai CAM.

## **8. ALLEGATI**

- Check-List n.5 Interventi edili e cantieristica generica non connessi con la costruzione/  
rinnovamento di edifici

Lentini,

20/11/23

Il tecnico

*Arch. Eliana Grasso*

**Scheda 5 - Interventi edili e cantieristica generica non connessi con la costruzione/rinnovamento di edifici**

*Verifiche e controlli da condurre per garantire il principio DNSH*

Tempo di svolgimento delle verifiche	n.	Elemento di controllo	Esito (S/No/Non applicabile)	Commento (obbligatorio in caso di N/A)	
	<i>I punti 1 e 2 sono da considerarsi come elementi di premialità</i>				
Ex-ante	1	E' presente una dichiarazione del fornitore di energia elettrica relativa all'impegno di garantire fornitura elettrica prodotta al 100% da fonti rinnovabili?	No	Si tratta di un cantiere lungo tratti di stradali urbani esistenti, per cui non è previsto uno specifico allacciamento elettrico di cantiere.	
	2	E' stato previsto l'impiego di mezzi con le caratteristiche di efficienza indicate nella relativa scheda tecnica?	No	Non è prevista tale premialità in bando di gara	
	3	E' stato previsto uno studio Geologico e idrogeologico relativo alla pericolosità dell'area di cantiere per la verifica di condizioni di rischio idrogeologico?	No	Il cantiere non è situato in un'area a rischio idrogeologico	
	4	E' stato previsto uno studio per valutare il grado di rischio idraulico associato alle	No	Il cantiere non è situato in un'area a rischio idraulico	
	5	E' stata verificata la necessità della redazione del Piano di gestione Acque Meteoriche di Dilavamento (AMD)?	No	Il cantiere è all'interno della sede stradale pavimentata che ha già un sistema di raccolta delle acque meteoriche dimensionato per la gestione delle acque di dilavamento	
	6	In caso di apertura di uno scarico di acque reflue, sono state chieste le necessarie autorizzazioni?	No	Il cantiere è all'interno della sede stradale pavimentata che ha già un sistema di raccolta delle acque meteoriche dimensionato per la gestione delle acque di dilavamento	
	7	E' stato sviluppato il bilancio idrico della attività di cantiere?	No	Il cantiere non prevede lavorazioni con significativo uso d'acqua	
	8	E' stato redatto il Piano di gestione rifiuti?	Si	Elaborato 13 CAM	
	9	E' stato sviluppato il bilancio materie?	Si	Elaborato 13 CAM	
	11	E' stato redatto il PAC, ove previsto dalle normative regionali o nazionali?	No	Il cantiere è all'interno della sede stradale pavimentata e non necessita di scavi che richiedono la caratterizzazione	
	12	Sussistono i requisiti per caratterizzazione del sito ed è stata eventualmente pianificata o realizzata la stessa?	No	Il cantiere è all'interno della sede stradale pavimentata e non necessita di scavi che richiedono la caratterizzazione	
	14	E' confermato che la localizzazione dell'opera non sia all'interno delle aree indicate nella relativa scheda tecnica?			
	15	Per gli interventi situati in aree sensibili sotto il profilo della biodiversità o in prossimità di esse, fermo restando le aree di divieto, è stata verificata la sussistenza di sensibilità territoriali, in particolare tramite una verifica preliminare, mediante censimento florofaunistico, dell'assenza di habitat di specie (flora e fauna) in pericolo elencate nella lista rossa europea o nella lista rossa dell'IUCN?	No	L'opera non ricade in aree sensibili e non necessita di una procedura specifica di valutazione di incidenza	
	16	Per aree naturali protette (quali ad esempio parchi nazionali, parchi interregionali, parchi regionali, aree marine protette etc...), è stato rilasciato il nulla osta degli enti competenti?	No	L'opera non ricade in aree sensibili e non necessita di una procedura specifica di valutazione di incidenza	
	17	Laddove sia ipotizzabile un'incidenza diretta o indiretta sui siti della Rete Natura 2000 l'intervento è stato sottoposto a Valutazione di Incidenza (DPR 357/97)?	No	L'opera non incide sui siti della Rete Natura 2000 e non necessita di una specifica procedura di valutazione di incidenza	
	Ex post	18	Sono state adottate le eventuali misure di mitigazione del rischio di adattamento?		
		19	E' disponibile la relazione geologica e idrogeologica relativa alla pericolosità dell'area attestata l'assenza di condizioni di rischio idrogeologico?		
20		Se applicabile, è disponibile il Piano di gestione AMD?			
21		Se applicabile, sono state ottenute le autorizzazioni allo scarico delle acque reflue?			
22		E' disponibile il bilancio idrico delle attività di cantiere?			
23		E' disponibile la relazione finale con l'indicazione dei rifiuti prodotti, da cui emerge la destinazione ad una operazione "R" del 70% in peso dei rifiuti da demolizione e costruzione non pericolosi (escluso il materiale allo stato naturale definito alla voce 17 05 04 dell'elenco europeo dei rifiuti istituito dalla decisione 2000/532/CE)?			
24		Sono disponibili le schede tecniche dei materiali utilizzati?			
25		Se realizzata, è disponibile la caratterizzazione del sito?			
26		Se presentata, è disponibile la deroga al rumore?			
27		Se pertinente, sono state adottate le azioni mitigative previste dalla VinCA?			





# COMUNE DI LENTINI

(PROVINCIA di SIRACUSA)

ELIANA GRASSO architetto  
Studio di architettura e consulenza



Via Martin Luther King, 9  
96016 Lentini (SR)  
Cell. 339 1215740

n.597 Ordine Architetti  
prov. di Siracusa



## PROGETTO DI RIQUALIFICAZIONE URBANA QUARTIERE VIA NISIDA

### ELABORATI GRAFICI:

- Stralcio Catastale e Area di riqualificazione
- Stato di Fatto
- Stato di Progetto
- Sezioni e Particolari costruttivi
- Planimetria misure cordoli e aree marciapiedi
- Planimetria superfici scavi e aree asfalto

### ELABORATI AMMINISTR.:

- Relazione Tecnica
- Documentazione Fotografica
- Quadro economico e spese tecniche
- Elenco prezzi
- Computo metrico estimativo
- Capitolato speciale d'appalto
- Piano di manutenzione
- Cronoprogramma dei lavori
- Piano di sicurezza e coordinamento
- Criteri Ambientali Minimi
- Relazione DNSH

il Committente

il Progettista  
arch. Eliana GRASSO



Finanziato  
dall'Unione europea  
NextGenerationEU

Piano Nazionale  
di Ripresa e Resilienza  
#NEXTGENERATIONITALIA



Comune di LENTIINI

Provincia  
SIRACUSA

**RELAZIONE SUI CRITERI AMBIENTALI  
MINIMI**

**OGGETTO**

REALIZZAZIONE OPERE DI URBANIZZAZIONE PRIMARIA ALL'INTERNO  
DEL QUARTIERE VIA NISIDA NON ANCORA URBANIZZATO

**COMMITTENTE**

COMUNE DI LENTINI

Progettista  
IL PROGETTISTA

## Indice:

- 1) Premessa
- 2) Affidamento del servizio di progettazione per interventi edilizi
  - 2.2) CLAUSOLE CONTRATTUALI
    - 2.2.1) Relazione CAM
  - 2.3) SPECIFICHE TECNICHE PROGETTUALI DI LIVELLO TERRITORIALE-URBANISTICO
    - 2.3.1) Inserimento naturalistico e paesaggistico
    - 2.3.2) Permeabilità della superficie territoriale
    - 2.3.3) Riduzione dell'effetto "isola di calore estiva" e dell'inquinamento atmosferico
    - 2.3.4) Riduzione dell'impatto sul sistema idrografico superficiale e sotterraneo
    - 2.3.5) Infrastruttura primaria
      - 2.3.5.1) Raccolta, depurazione e riuso delle acque meteoriche
      - 2.3.5.2) Rete di irrigazione delle aree a verde pubblico
      - 2.3.5.3) Aree attrezzate per la raccolta differenziata dei rifiuti
      - 2.3.5.4) Impianto di illuminazione pubblica
      - 2.3.5.5) Sottoservizi per infrastrutture tecnologiche
    - 2.3.6) Infrastrutturazione secondaria e mobilità sostenibile
    - 2.3.7) Approvvigionamento energetico
    - 2.3.8) Rapporto sullo stato dell'ambiente
    - 2.3.9) Risparmio idrico
  - 2.4) SPECIFICHE TECNICHE PROGETTUALI PER GLI EDIFICI
    - 2.4.1) Diagnosi energetica
    - 2.4.2) Prestazione energetica
    - 2.4.3) Impianti di illuminazione per interni
    - 2.4.5) Aerazione, ventilazione e qualità dell'aria
    - 2.4.6) Benessere termico
    - 2.4.7) Illuminazione naturale
    - 2.4.8) Dispositivi di ombreggiamento
    - 2.4.9) Tenuta all'aria
    - 2.4.10) Inquinamento elettromagnetico negli ambienti interni
    - 2.4.12) Radon
    - 2.4.13) Piano di manutenzione dell'opera
    - 2.4.14) Disassemblaggio e fine vita
  - 2.5) SPECIFICHE TECNICHE PER I PRODOTTI DA COSTRUZIONE
    - 2.5.1) Emissioni negli ambienti confinati (inquinamento indoor)
    - 2.5.2) Calcestruzzi confezionati in cantiere e preconfezionati
    - 2.5.3) Prodotti prefabbricati in calcestruzzo, in calcestruzzo aerato autoclavato e in calcestruzzo vibrocompresso
    - 2.5.4) Acciaio
    - 2.5.5) Laterizi
    - 2.5.6) Prodotti legnosi
    - 2.5.7) Isolanti termici ed acustici
    - 2.5.8) Tramezzature, contropareti perimetrali e controsoffitti
    - 2.5.9) Murature in pietrame e miste
      - 2.5.10.1) Pavimentazioni dure
      - 2.5.10.2) Pavimenti resilienti
    - 2.5.11) Serramenti ed oscuranti in PVC
    - 2.5.12) Tubazioni in PVC e Polipropilene
    - 2.5.13) Pitture e vernici
  - 2.6) SPECIFICHE TECNICHE PROGETTUALI RELATIVE AL CANTIERE
    - 2.6.1) Prestazioni ambientali del cantiere
    - 2.6.2) Demolizione selettiva, recupero e riciclo
    - 2.6.3) Conservazione dello strato superficiale del terreno
    - 2.6.4) Rinterri e riempimenti
- 3) Affidamento dei lavori per interventi edilizi
  - 3.1) CLAUSOLE CONTRATTUALI PER LE GARE DI LAVORI PER INTERVENTI EDILIZI
    - 3.1.1) Personale di cantiere
    - 3.1.2) Macchine operatrici
    - 3.1.3) Grassi ed oli lubrificanti per i veicoli utilizzati durante i lavori
      - 3.1.3.1) Grassi ed oli lubrificanti: compatibilità con i veicoli di destinazione
      - 3.1.3.2) Grassi ed oli biodegradabili
        - a) Biodegradabilità
        - b) Bioaccumulo
      - 3.1.3.3) Grassi ed oli lubrificanti minerali a base rigenerata
      - 3.1.3.4) Requisiti degli imballaggi in plastica degli oli lubrificanti (biodegradabili o a base rigenerata)
- 4) Affidamento congiunto di progettazione e lavori per interventi edilizi
  - 4.1) SPECIFICHE TECNICHE PROGETTUALI
  - 4.2) CLAUSOLE CONTRATTUALI
  - 4.3) CRITERI PREMIANTI
    - 4.3.1) Metodologie di ottimizzazione delle soluzioni progettuali per la sostenibilità (LCA e LCC)
    - 4.3.2) Valutazione dei rischi non finanziari o ESG (Environment, Social, Governance)
    - 4.3.3) Prestazione energetica migliorativa
    - 4.3.4) Materiali Rinnovabili
    - 4.3.5) Selezione di pavimentazioni in gres porcellanato
    - 4.3.6) Sistema di automazione, controllo e monitoraggio dell'edificio
    - 4.3.7) Protocollo di misura e verifica dei risparmi energetici
    - 4.3.8) Fine vita degli impianti

## 1. Premessa

Alla sottoscritta Arch. Eliana Grasso, iscritta all'Ordine degli Architetti P.P.C. della provincia di Siracusa al numero 597, è stato affidato l'incarico dal Responsabile e coordinatore del III settore lavori Pubblici del Comune di Lentini, di redigere il progetto relativo alle opere di "REALIZZAZIONE OPERE DI URBANIZZAZIONE PRIMARIA ALL'INTERNO DEL QUARTIERE VIA NISIDA NON ANCORA URBANIZZATO".

L'opera rientra nei "Contributi per investimenti in progetti di rigenerazione urbana, volti alla riduzione di fenomeni di marginalizzazione e degrado sociale, nonché al miglioramento della qualità del decoro urbano e del tessuto sociale ed ambientale (articolo 1, commi 42 e 43, legge 27 dicembre 2019, n. 160 e D.P.C.M. 21 gennaio 2021, pubblicato nella G.U. n. 56 del 6 marzo 2021"- **CUP I69J21001690001**

La presente relazione verte sulla verifica dei Criteri Ambientali Minimi per l'affidamento del servizio di progettazione di interventi edilizi a sensi dell'art. 57 del d.lgs. 36/2023 recante "*Clausole sociali del bando di gara e degli avvisi e criteri di sostenibilità energetica e ambientale*" si provvede ad inserire nella documentazione progettuale e di gara pertinente, le specifiche tecniche e le clausole contrattuali contenute nei decreti di riferimento agli specifici CAM.

Il D.M. 23 giugno 2022 (G.U. n. 183 del 6 agosto 2022) stabilisce i Criteri Ambientali Minimi per l'affidamento del servizio di progettazione ed esecuzione dei lavori di interventi edilizi.

La relazione si pone l'obiettivo di:

- **descrivere e motivare le scelte progettuali** che garantiscono la conformità ai singoli CAM e le relative modalità di applicazione;
- **verificare la conformità al criterio** attraverso informazioni, metodi e documenti;
- **indicare gli elaborati progettuali** (elaborati grafici, schemi, tabelle di calcolo, elenchi, ecc.) nei quali sia evidenziato lo stato ante operam, gli interventi previsti, i conseguenti risultati raggiungibili e lo stato post operam che attesti il rispetto dei CAM;
- **specificare i requisiti dei materiali e prodotti da costruzione** conformi alle indicazioni dei CAM;
- **indicare i mezzi di prova** che l'esecutore dei lavori presenta alla direzione dei lavori.

Al riguardo la Stazione Appaltante effettua una valutazione del ciclo di vita degli edifici (life cycle assessment – LCA)<sup>1</sup> a monte delle scelte progettuali e dei materiali mirando a:

- ridurre l'impatto ambientale prodotto dagli edifici, usando le risorse in modo efficiente e circolare;
- contenere le emissioni di CO2 attraverso la realizzazione di infrastrutture verdi e l'utilizzo di materiali da costruzione organici;
- incentivare il recupero, il riciclo e il riutilizzo dei materiali anche in altri settori.

### AMBITO DI APPLICAZIONE DEI CAM ED ESCLUSIONI

Le disposizioni del D.M. 23 giugno 2022 si applicano a tutti gli interventi edilizi di lavori disciplinati dal Codice dei Contratti pubblici, ai sensi dell'art. 3 comma 1 lettera nn), oo quater) e oo quinquies) e precisamente:

- attività di costruzione, demolizione, recupero, ristrutturazione urbanistica ed edilizia, sostituzione, restauro, manutenzione di opere;
- manutenzione ordinaria;
- manutenzione straordinaria.

Per gli interventi edilizi che non riguardano interi edifici, i CAM si applicano limitatamente ai capitoli "2.5-Specifiche tecniche per i prodotti da costruzione" e "2.6-Specifiche tecniche progettuali relative al cantiere".

Le presenti disposizioni si applicano agli edifici ricadenti nell'ambito della disciplina recante il codice dei beni culturali e del paesaggio, nonché a quelli di valore storico-culturale e testimoniale individuati dalla pianificazione urbanistica, ad esclusione dei singoli criteri ambientali (minimi o premianti) che non siano compatibili con gli interventi di conservazione da realizzare, a fronte di specifiche a sostegno della non applicabilità nella relazione tecnica di progetto, riportando i riferimenti normativi dai quali si deduca la non applicabilità degli stessi.

I criteri contenuti in questo documento, in base a quanto previsto dell'art. 57 del d.lgs. 36/2023:

- costituiscono criteri progettuali obbligatori che il progettista affidatario o gli uffici tecnici della stazione appaltante (nel caso in cui il progetto sia redatto da progettisti interni) utilizzano per la redazione del progetto di

---

<sup>1</sup> La LCA (Life Cycle Assessment - analisi del ciclo di vita), è un metodo per la valutazione degli impatti ambientali lungo il ciclo di vita di un bene, a supporto della valutazione della sostenibilità ambientale di scenari alternativi, come ad esempio recupero e demolizioni di edifici.

fattibilità tecnico-economica e dei successivi livelli di progettazione;

- costituiscono criteri progettuali obbligatori che l'operatore economico utilizza per la redazione del progetto definitivo o esecutivo nei casi consentiti dal Codice dei Contratti o di affidamento congiunto di progettazione ed esecuzione lavori, sulla base del progetto posto a base di gara.

Tra le prestazioni tecniche di cui agli artt. 14 a 43 del D.P.R. 5 ottobre 2010 n. 207, è prevista la redazione di una "Relazione tecnica e relativi elaborati di applicazione CAM", di seguito, "Relazione CAM", in cui il progettista indica, per ogni criterio, le scelte progettuali inerenti le modalità di applicazione, integrazione di materiali, componenti e tecnologie adottati, l'elenco degli elaborati grafici, schemi, tabelle di calcolo, elenchi ecc. nei quali sia evidenziato lo stato *ante operam*, degli interventi previsti, i conseguenti risultati raggiungibili e lo stato *post operam* e che evidenzi il rispetto dei criteri contenuti in questo documento.

Nella relazione CAM il progettista dà evidenza anche delle modalità di contestualizzazione dalle specifiche tecniche alla tipologia di opere oggetto dell'affidamento. Laddove, necessario, il progettista, dà evidenza dei motivi di carattere tecnico che hanno portato all'eventuale applicazione parziale o mancata applicazione delle specifiche tecniche<sup>2</sup>, tenendo conto di quanto previsto dell'art. 57 del d.lgs. 36/2023, che prevede l'applicazione obbligatoria delle specifiche tecniche e delle clausole contrattuali.

In tali casi è fornita, nella Relazione tecnica CAM, dettagliata descrizione del contesto progettuale e delle motivazioni tecniche per la parziale o mancata applicazione del o dei criteri contenuti in questo documento. Resta inteso che le stazioni appaltanti hanno l'obiettivo di applicare sempre e nella misura maggiore possibile i CAM in ottemperanza all'art.34 del decreto legislativo 18 aprile 2016 n. 50.

Il progettista indica, già a partire dal progetto di fattibilità tecnico-economica, i requisiti dei prodotti da costruzione in conformità alle specifiche tecniche contenute nel presente documento e indica, inoltre, i mezzi di prova che l'appaltatore dei lavori dovrà presentare alla direzione lavori.

Verifica dei criteri ambientali e mezzi di prova

Ogni criterio ambientale, è oggetto di apposita "verifica", che viene riportata nella Relazione CAM, che descrive le informazioni, i metodi e la documentazione necessaria per accertarne la conformità

---

<sup>2</sup> Il progettista può applicare parzialmente o non applicare le specifiche tecniche previste dai CAM ad esempio in questi casi specifici:

- prodotto da costruzione o impianto non previsto dal progetto;
- particolari condizioni del sito che impediscono la piena applicazione di uno o più specifiche tecniche, ad esempio una ridotta superficie di intervento in aree urbane consolidate che ostacolano la piena osservanza della percentuale di suolo permeabile o impossibilità di modifica delle facciate di edifici esistenti per garantire la prestazione richiesta sull'illuminazione naturale.
- particolari destinazioni d'uso ad utilizzo saltuario, quali locali tecnici o di servizio magazzini, strutture ricettive a bassa frequentazione, per le quali non sono congruenti le specifiche relative alla qualità ambientale interna e alla prestazione energetica.

## 2. Affidamento del servizio di progettazione per interventi edilizi

### 2.2 CLAUSOLE CONTRATTUALI

#### 2.2.1 RELAZIONE CAM

L'aggiudicatario elabora una Relazione CAM in cui, per ogni criterio ambientale minimo di cui al presente documento: descrive le scelte progettuali che garantiscono la conformità al criterio; indica gli elaborati progettuali in cui sono rinvenibili i riferimenti ai requisiti relativi al rispetto dei criteri ambientali minimi; dettaglia i requisiti dei materiali e dei prodotti da costruzione in conformità ai criteri ambientali minimi contenuti nel presente documento e indica i mezzi di prova che l'esecutore dei lavori dovrà presentare alla direzione lavori.

Il contenuto di materia riciclata ovvero recuperata ovvero di sottoprodotti è dimostrato tramite una delle seguenti opzioni, producendo il relativo certificato nel quale sia chiaramente riportato il numero dello stesso, il valore percentuale richiesto, il nome del prodotto certificato, le date di rilascio e di scadenza:

1. una dichiarazione ambientale di Prodotto di Tipo III (EPD), conforme alla norma UNI EN 15804 e alla norma UNI EN ISO 14025, quali ad esempio lo schema internazionale EPD® o EPDIItaly®, con indicazione della percentuale di materiale riciclato ovvero recuperato ovvero di sottoprodotti, specificandone la metodologia di calcolo;
2. certificazione "ReMade in Italy®" con indicazione in etichetta della percentuale di materiale riciclato ovvero di sottoprodotto;
3. marchio "Plastica seconda vita" con indicazione della percentuale di materiale riciclato sul certificato.
4. per i prodotti in PVC, una certificazione di prodotto basata sui criteri 4.1 "Use of recycled PVC" e 4.2 "Use of PVC by-product", del marchio VinylPlus Product Label, con attestato della specifica fornitura;
5. una certificazione di prodotto, basata sulla tracciabilità dei materiali e sul bilancio di massa, rilasciata da un organismo di valutazione della conformità, con l'indicazione della percentuale di materiale riciclato ovvero recuperato ovvero di sottoprodotti.
6. una certificazione di prodotto, rilasciata da un Organismo di valutazione della conformità, in conformità alla prassi UNI/PdR 88 "Requisiti di verifica del contenuto di riciclato e/o recuperato e/o sottoprodotto, presente nei prodotti", qualora il materiale rientri nel campo di applicazione di tale prassi.

Per quanto riguarda i materiali plastici, questi possono anche derivare da biomassa, conforme alla norma tecnica UNI EN 16640. Le plastiche a base biologica consentite sono quelle la cui materia prima sia derivante da una attività di recupero o sia un sottoprodotto generato da altri processi produttivi.

Sono fatte salve le asserzioni ambientali auto-dichiarate, conformi alla norma UNI EN ISO 14021, validate da un organismo di valutazione della conformità, in corso di validità alla data di entrata in vigore del presente documento e fino alla scadenza della convalida stessa.

Nella Relazione tecnica CAM, inoltre, il progettista dà evidenza del contesto progettuale e delle motivazioni tecniche che hanno portato all'eventuale applicazione parziale o mancata applicazione dei criteri ambientali minimi. Ciò può avvenire, ad esempio, per i seguenti motivi:

- prodotto o materiale da costruzione non previsto dal progetto;
- particolari condizioni del sito che impediscono la piena applicazione di uno o più criteri ambientali minimi, ad esempio ridotta superficie di intervento in aree urbane consolidate che ostacola la piena osservanza della percentuale di suolo permeabile o impossibilità di modifica delle facciate di edifici esistenti per garantire la prestazione richiesta sull'illuminazione naturale
- particolari destinazioni d'uso, quali locali tecnici o di servizio magazzini, strutture ricettive a bassa frequentazione, per le quali non sono congruenti le specifiche relative alla qualità ambientale interna e alla prestazione energetica.

### 2.3 SPECIFICHE TECNICHE PROGETTUALI DI LIVELLO TERRITORIALE-URBANISTICO

#### 2.3.1 Inserimento naturalistico e paesaggistico

*Progetti di nuova costruzione*

Il progetto garantisce la conservazione degli habitat presenti nell'area di intervento (ad esempio fossi, torrenti), anche se non contenuti negli elenchi provinciali, e la relativa vegetazione ripariale, boschi, arbusteti, cespuglieti e prati in evoluzione, siepi, filari arborei, muri a secco, vegetazione ruderale, impianti arborei artificiali legati all'agroecosistema (noci, pini, tigli, gelso, ecc.), seminativi arborati.

Tali habitat saranno interconnessi fisicamente fra di loro all'interno dell'area di progetto e ad habitat esterni.

#### 2.3.2 Permeabilità della superficie territoriale

*Progetti di nuova costruzione*

La superficie territoriale permeabile, sarà superiore al **60%**.

La superficie è permeabile quando ha un coefficiente di deflusso inferiore a 0,50.

Tutte le superfici non edificate permeabili ma che non permettano alle precipitazioni meteoriche di giungere in falda perché confinate da tutti i lati da manufatti impermeabili non possono essere considerate nel calcolo.

### **2.3.3 Riduzione dell'effetto "isola di calore estiva" e dell'inquinamento atmosferico**

*Progetti di interventi di nuova costruzione e di ristrutturazione urbanistica*

L'intervento garantisce:

- superficie da destinare a verde  $\geq$  al 60% di quella permeabile;
- il rispetto del DM 63/2020 "Servizio di gestione del verde pubblico e fornitura prodotti per la cura del verde", per le aree destinate a verde pubblico;
- valutazione dello stato quali-quantitativo del verde già presente e delle strutture delle nuove masse vegetali;
- valutazione dell'efficienza bioclimatica della vegetazione, espressa come valore percentuale della radiazione trasmessa nei diversi assetti stagionali, in particolare per le latifoglie decidue;
- indice di riflessione solare - **SRI** -  $\geq 29$ , per superfici pavimentate, pavimentazioni di strade carrabili e di aree destinate a parcheggio o allo stazionamento di veicoli;
- le superfici esterne destinate a parcheggio o a stazionamento di veicoli saranno ombreggiate prevedendo:
  - almeno il 10% dell'area lorda del parcheggio costituita da copertura verde;
  - il perimetro dell'area delimitato da una cintura di verde di altezza non inferiore a 1 metro;
  - spazi per moto e ciclomotori, rastrelliere per biciclette in numero proporzionale ai potenziali fruitori;
- Per le coperture degli edifici sono previste sistemazioni a verde, tetti ventilati o materiali di copertura con:
  - SRI  $\geq 29$  se la pendenza è  $> 15\%$ ;
  - SRI  $\geq 76$  se la pendenza è  $\leq 15\%$ .

### **2.3.4 Riduzione dell'impatto sul sistema idrografico superficiale e sotterraneo**

*Progetti di interventi di nuova costruzione e di ristrutturazione urbanistica*

Il progetto garantisce e prevede:

- la conservazione ovvero il ripristino della naturalità degli ecosistemi fluviali per tutta la fascia ripariale esistente;
- la manutenzione (ordinaria e straordinaria) ovvero interventi di rimozione di rifiuti e di materiale legnoso depositato nell'alveo e lungo i fossi. I lavori di ripulitura e manutenzione saranno attuati senza arrecare danno alla vegetazione ed alla eventuale fauna. I rifiuti rimossi saranno separati, inviati a trattamento a norma di legge. Qualora il materiale legnoso non potrà essere reimpiegato in loco, esso verrà avviato a recupero;
- la realizzazione di impianti di depurazione delle acque di prima pioggia (per acque di prima pioggia si intendono i primi 5 mm di ogni evento di pioggia indipendente, uniformemente distribuiti sull'intera superficie scolante servita dalla rete di raccolta delle acque meteoriche) provenienti da superfici scolanti soggette a inquinamento;
- la realizzazione di interventi atti a garantire un corretto deflusso delle acque superficiali dalle superfici impermeabilizzate anche ai fini della minimizzazione degli effetti di eventi meteorologici eccezionali e, nel caso in cui le acque dilavate siano potenzialmente inquinate, saranno adottati sistemi di depurazione;
- l'uso di tecniche di ingegneria naturalistica per la realizzazione di interventi in grado di prevenire o impedire fenomeni di erosione, compattazione e smottamento del suolo o un corretto deflusso delle acque superficiali. Le acque raccolte in questo sistema di canalizzazioni saranno convogliate al più vicino corso d'acqua o impluvio naturale;
- azioni in grado di prevenire sversamenti di inquinanti sul suolo e nel sottosuolo, per quanto riguarda le acque sotterranee. La tutela è realizzata attraverso azioni di controllo degli sversamenti sul suolo e attraverso la captazione a livello di rete di smaltimento delle eventuali acque inquinate e attraverso la loro depurazione. La progettazione prescrive azioni atte a garantire la prevenzione di sversamenti anche accidentali di inquinanti sul suolo e nelle acque sotterranee.

### **2.3.5 Infrastruttura primaria**

*Progetti di interventi di nuova costruzione e di ristrutturazione urbanistica*

In base alle dimensioni del progetto, alla tipologia di funzioni insediate e al numero previsto di abitanti o utenti, il criterio prevede diversi ambiti di intervento:

#### **2.3.5.1 Raccolta, depurazione e riuso delle acque meteoriche**

È prevista la realizzazione di una rete separata per la raccolta delle acque meteoriche. La raccolta delle acque meteoriche può essere effettuata tramite sistemi di drenaggio lineare (prodotti secondo la norma UNI EN 1433) o sistemi di drenaggio puntuale (prodotti secondo la norma UNI EN 124).

Le acque provenienti da superfici scolanti non soggette a inquinamento saranno convogliate direttamente nella rete delle acque meteoriche e poi in vasche di raccolta per essere riutilizzate a scopo irriguo ovvero per alimentare le cassette di accumulo dei servizi igienici.

Le acque provenienti da superfici scolanti soggette a inquinamento (strade carrabili, parcheggi) saranno preventivamente convogliate in sistemi di depurazione e disoleazione, anche di tipo naturale, prima di essere immesse nella rete delle acque meteoriche.

Il progetto è redatto sulla base della norma UNI/TS 11445 "Impianti per la raccolta e utilizzo dell'acqua piovana per usi diversi dal consumo umano - Progettazione, installazione e manutenzione" e della norma UNI EN 805 "Approvvigionamento di acqua - Requisiti per sistemi e componenti all'esterno di edifici" o norme equivalenti.

#### **2.3.5.2 Rete di irrigazione delle aree a verde pubblico**

L'irrigazione del verde pubblico sarà realizzata in ottemperanza al DM 10 marzo 2020 n. 63 "Servizio di gestione del verde pubblico e fornitura prodotti per la cura del verde".

#### **2.3.5.3 Aree attrezzate per la raccolta differenziata dei rifiuti**

Sono previste apposite aree destinate alla raccolta differenziata locale dei rifiuti provenienti da residenze, uffici, scuole, ecc., coerentemente con i regolamenti comunali di gestione dei rifiuti.

#### **2.3.5.4 Impianto di illuminazione pubblica**

I criteri di progettazione degli impianti rispondono a quelli contenuti nel documento di CAM "Acquisizione di sorgenti luminose per illuminazione pubblica, l'acquisizione di apparecchi per illuminazione pubblica, l'affidamento del servizio di progettazione di impianti per illuminazione pubblica", approvati con decreto ministeriale 27 settembre 2017.

#### **2.3.5.5 Sottoservizi per infrastrutture tecnologiche**

Sono previste apposite canalizzazioni interraste in cui concentrare tutte le reti tecnologiche previste, per una migliore gestione dello spazio nel sottosuolo. Il dimensionamento tiene conto di futuri ampliamenti delle reti.

### **2.3.6 Infrastrutturazione secondaria e mobilità sostenibile**

*Progetti di interventi di nuova costruzione e di ristrutturazione urbanistica*

L'intervento sarà localizzato:

- a meno di 500 m dai servizi pubblici e dalle fermate del trasporto pubblico di superficie;
- a meno di 800 m dalle stazioni metropolitane (o servizi navetta, rastrelliere per biciclette, in corrispondenza dei nodi interscambio del trasporto pubblico);
- a meno di 2000 m dalle stazioni ferroviarie.

### **2.3.7 Approvvigionamento energetico**

*Progetti di interventi di nuova costruzione e di ristrutturazione urbanistica*

Il fabbisogno energetico dell'edificio sarà soddisfatto attraverso impianti alimentati da fonti rinnovabili:

- centrali di cogenerazione o trigenerazione;
- parchi fotovoltaici o eolici;
- collettori solari termici per il riscaldamento di acqua sanitaria;
- impianti geotermici a bassa entalpia;
- sistemi a pompa di calore;
- impianti a biogas.

### **2.3.8 Rapporto sullo stato dell'ambiente**

Per le aree di nuova edificazione o di ristrutturazione urbanistica è allegato un Rapporto sullo stato dell'ambiente che descrive lo stato *ante operam* delle diverse componenti ambientali del sito di intervento (suolo, flora, fauna ecc.), completo dei dati di rilievo, anche fotografico, delle modificazioni indotte dal progetto e del programma di interventi di miglioramento e compensazione ambientale da realizzare nel sito di intervento.

### **2.3.9 Risparmio idrico**

Il progetto garantisce l'utilizzo di rubinetteria temporizzata ed elettronica con interruzione del flusso dell'acqua:

- 6 l/min per lavandini, lavabi e bidet (UNI EN 816, UNI EN 15091);
  - 8 l/min per docce (UNI EN 816, UNI EN 15091);
- 6 l scarico completo, 3 l scarico ridotto per apparecchi sanitari con cassetta a doppio scarico.

## **2.4. SPECIFICHE TECNICHE PROGETTUALI PER GLI EDIFICI<sup>(1)</sup>**

### **2.4.1 Diagnosi energetica**

La stazione appaltante fornisce i consumi effettivi dei singoli servizi energetici degli edifici oggetto di intervento ricavabili dalle bollette energetiche riferite ad almeno i tre anni precedenti o agli ultimi tre esercizi.

In caso di utilizzo dell'edificio da meno di tre anni o di indisponibilità di bollette dei tre anni precedenti o riferite agli ultimi tre esercizi, la stazione appaltante indicherà i consumi delle bollette energetiche riferite all'ultimo anno.



In caso di inutilizzo della struttura per oltre 5 anni, la stazione appaltante indicherà il numero di utenti previsti e le ore di presenza negli edifici.

Al riguardo sono previste procedure di diagnosi energetica differenziate a seconda del tipo di intervento e della superficie ad esso correlata; nello specifico:

- nel caso di *progetto di fattibilità tecnico economica per la ristrutturazione importante di I e di II livello di edifici con superficie  $\geq 1000 \text{ m}^2$  e  $< 5000 \text{ m}^2$*  verrà effettuata una **Diagnosi energetica "standard"** (secondo UNI CEI EN 16247-1 e UNI CEI EN 16247-2 ed eseguita secondo quanto previsto dalle Linee Guida della norma UNI/TR 11775).
- nel caso di *progetto di fattibilità tecnico economica per la riqualificazione energetica e la ristrutturazione importante di I e II livello di edifici con superficie  $\geq 5000 \text{ m}^2$*  verrà effettuata una **Diagnosi energetica "dinamica"** (conforme alle norme UNI CEI EN 16247-1 e UNI CEI EN 16247-2 ed eseguita secondo quanto previsto dalle Linee Guida della norma UNI/TR 11775). I progetti saranno inoltre supportati da una valutazione dei costi benefici compiuta sulla base dei costi del ciclo di vita (secondo la UNI EN 15459).

#### 2.4.2 Prestazione energetica

*Progetti di interventi di nuova costruzione, demolizione e ricostruzione e di ristrutturazione importante di I livello*

Il progetto garantisce adeguate condizioni di comfort termico negli ambienti interni tramite una delle seguenti opzioni:

- la massa superficiale (valutata secondo il comma 29 dell'Allegato A del decreto legislativo 19 agosto 2005, n. 192), riferita ad ogni singola struttura opaca verticale dell'involucro esterno, sarà  $\geq 250 \text{ kg/m}^2$ ;

la trasmittanza termica periodica  $Y_{ie}$  (calcolata secondo la UNI EN ISO 13786), riferita ad ogni singola struttura opaca dell'involucro esterno, deve essere:

- $< 0,09 \text{ W/m}^2\text{K}$  per *pareti opache verticali*;
- $< 0,16 \text{ W/m}^2\text{K}$  per *pareti opache orizzontali ed inclinate* (ad eccezione di quelle del quadrante Nordovest/Nord/Nordest);
- il numero di ore di occupazione del locale sarà  $> \text{dell'85\%}$  delle ore di occupazione del locale tra il 20 giugno e il 21 settembre, considerando la condizione in cui  $|\Theta_o - \Theta_{rif}| < 4^\circ\text{C}$  ( $\Theta_o$  = Temperatura operante,  $\Theta_{rif}$  = Temperatura di riferimento).

#### 2.4.3 Impianti di illuminazione per interni

*Progetti di interventi di nuova costruzione, demolizione e ricostruzione e ristrutturazione*

Il progetto prevede che gli impianti di illuminazione per interni saranno conformi alla norma UNI EN 12464-1 con le seguenti caratteristiche:

- sistemi di gestione degli apparecchi di illuminazione in grado di effettuare accensione, spegnimento e dimmerizzazione in modo **automatico** su base oraria e sulla base degli eventuali apporti luminosi naturali;
- lampade a LED con durata minima di **50.000 ore**.

#### 2.4.5 Aerazione, ventilazione e qualità dell'aria

Gli impianti di ventilazione meccanica garantiscono la qualità dell'aria interna dei locali abitabili.

Al riguardo:

- nel caso di *nuove costruzioni, demolizione e ricostruzione, ampliamento, sopra elevazione e ristrutturazioni importanti di I livello* saranno garantite le portate d'aria esterna previste dalla UNI 10339, o almeno la Classe II della UNI EN 16798-1, purchè, in entrambi i casi, siano rispettati i requisiti di benessere termico e di contenimento del fabbisogno di energia termica per ventilazione.
- Nel caso di *ristrutturazioni importanti di II livello e riqualificazioni energetiche*, se non è possibile garantire le portate previste dalla UNI 10339 o la Classe II della UNI EN 16798-1, sarà conseguita almeno la Classe III rispettando i requisiti previsti dal criterio di benessere termico.

Le strategie di ventilazione adottate dovranno limitare la dispersione termica, il rumore, il consumo di energia, l'ingresso dall'esterno di agenti inquinanti e di aria fredda e calda nei mesi invernali ed estivi.

Gli impianti di ventilazione, per contenere il fabbisogno di energia termica per ventilazione, saranno dotati di un sistema di recupero di calore, ovvero di un sistema integrato per il recupero dell'energia contenuta nell'aria estratta per trasferirla all'aria immessa (pre-trattamento per il riscaldamento e raffreddamento dell'aria, già filtrata, da immettere negli ambienti).

#### 2.4.6 Benessere termico

Il benessere termico e la qualità dell'aria interna sono garantiti attraverso:

- condizioni conformi almeno alla **classe B** in termini di PMV (Voto Medio Previsto) e di PPD (Percentuale Prevista di Insoddisfatti), ai sensi della norma UNI EN ISO 7730;

- la verifica dell'assenza di discomfort locale.

#### 2.4.7 Illuminazione naturale

*Progetti di ristrutturazione urbanistica, nuova costruzione, demolizione e ricostruzione*

La dotazione minima dell'illuminazione naturale all'interno dei locali regolarmente occupati è garantita attraverso:

- *illuminamento da luce naturale verificato almeno nel 50%* dei punti di misura all'interno del locale (per almeno metà delle ore di luce diurna) di almeno:
  - **300 lux** (livello minimo)
  - **500 lux** per le scuole primarie e secondarie (livello medio)
  - **750 lux** per le scuole materne e gli asili nido (livello ottimale)
- *illuminamento da luce naturale verificato almeno nel 95%* dei punti di misura all'interno del locale (per almeno metà delle ore di luce diurna) di almeno:
  - **100 lux** (livello minimo)
  - **300 lux** per le scuole primarie e secondarie (livello medio)
  - **500 lux** per le scuole materne e gli asili nido (livello ottimale)

Nel caso di destinazione d'uso residenziale, inoltre, le superfici illuminanti della zona giorno (soggiorno, sala da pranzo, cucina) saranno orientate da EST a OVEST, passando per SUD.

Nei progetti di *ristrutturazione edilizia, restauro e risanamento conservativo*, quando non sono possibili soluzioni architettoniche tali da garantire idonea distribuzione dei livelli di illuminamento, il **fattore medio di luce diurna** sarà:

- > **2%** per qualsiasi destinazione d'uso;
- > **3%** per scuole materne, asili nido, scuole primarie e secondarie.

#### 2.4.8 Dispositivi di ombreggiamento

*Progetti di ristrutturazione urbanistica, nuova costruzione, demolizione e ricostruzione*

Le parti trasparenti esterne degli edifici, sia verticali che inclinate, saranno dotate di schermature fisse o mobili verso l'esterno e con esposizione da EST a OVEST, passando per SUD. Le schermature avranno **fattore di trasmissione solare totale  $\leq 0,35$**  come definito dalla norma UNI EN 14501.

#### 2.4.9 Tenuta all'aria

Il livello di tenuta dell'aria dell'involucro delle unità immobiliari riscaldate garantisce:

- il mantenimento dell'efficienza energetica dei pacchetti coibenti, preservandoli da fughe di calore;
- l'assenza di rischio di formazione di condensa interstiziale nei pacchetti coibenti, nodi di giunzione tra sistema serramento e struttura, tra sistema impiantistico e struttura e nelle connessioni delle strutture stesse;
- il mantenimento della salute e durabilità delle strutture, evitando la formazione di condensa interstiziale con conseguente ristagno di umidità nelle connessioni delle strutture stesse;
- il corretto funzionamento della ventilazione meccanica controllata.

Al riguardo, si riportano i valori n50 dei volumi di aria da ricambiare ogni ora all'interno dell'edificio (con differenza di pressione 50Pa) e verificati dalla norma UNI EN ISO 9972:

- *Nuove costruzioni:*  
n50 < 2 (valore minimo)  
n50 < 1 (valore premiante)
- *Interventi di ristrutturazione importante di I livello:*  
n50 < 3,5 (valore minimo)  
n50 < 3 (valore premiante)

#### 2.4.10 Inquinamento elettromagnetico negli ambienti interni

Per limitare l'esposizione degli ambienti interni ai campi magnetici a bassa frequenza (ELF) indotti da quadri elettrici, montanti, dorsali di conduttori, saranno adottati i seguenti accorgimenti:

- posizionamento di quadro generale, contatori e colonne montanti all'esterno e non in adiacenza ai locali;
- posa degli impianti elettrici secondo uno schema a "stella", ad "albero", a "liscia di pesce", mantenendo i conduttori di un circuito il più possibile vicino l'uno all'altro;
- posa dei conduttori di ritorno degli impianti elettrici affiancati alle fasi di andata e alla minima distanza possibile;

- posizionamento degli access-point dei sistemi wi-fi ad altezze maggiori delle persone e distanti da aree ad elevata frequentazione o permanenza.

#### 2.4.12 Radon

Per ridurre la concentrazione di Radon, viene fissato un livello massimo di riferimento, espresso in termini di valore medio annuo, pari a 200 Bq/m<sup>3</sup>.

#### 2.4.13 Piano di manutenzione dell'opera

Per ottimizzare la gestione dell'opera e gli interventi di manutenzione, il progettista dovrà archiviare la documentazione tecnica riguardante l'edificio nella sua rappresentazione BIM<sup>(6)</sup>. L'obiettivo è quello di spingere verso l'utilizzo di formati aperti openBIM e IFC (Industry Foundation Classes), al fine di favorire lo scambio di dati e informazioni relative al fabbricato e al suo modello digitale.

I documenti da archiviare sono:

- relazione generale;
- relazioni specialistiche;
- elaborati grafici;
- elaborati grafici dell'edificio "come costruito" – modello "as built" e relativa documentazione fotografica, inerenti sia alla parte architettonica che agli impianti tecnologici;
- piano di manutenzione dell'opera e delle sue parti, suddiviso in:
  - a) manuale d'uso;
  - b) manuale di manutenzione;
  - c) programma di manutenzione;
  - d) programma di monitoraggio e controllo della qualità dell'aria interna dell'edificio;
- piano di gestione e irrigazione delle aree verdi;
- piano di fine vita, in cui sia presente l'elenco di tutti i materiali, componenti edilizi e degli elementi prefabbricati che possono essere in seguito riutilizzati o riciclati.

#### 2.4.14 Disassemblaggio e fine vita

Il progetto relativo a edifici di nuova costruzione, inclusi gli interventi di demolizione e ricostruzione e ristrutturazione edilizia, prevede che almeno il **70% peso/peso** dei componenti edilizi e degli elementi prefabbricati utilizzati nel progetto, esclusi gli impianti, sia sottoponibile, a fine vita, a *disassemblaggio o demolizione selettiva* (decostruzione) per essere poi sottoposto a preparazione per il **riutilizzo, riciclaggio** o altre operazioni di **recupero**.

### 2.5. SPECIFICHE TECNICHE PER I PRODOTTI DA COSTRUZIONE<sup>(1)</sup>

#### 2.5.1 Emissioni negli ambienti confinati (inquinamento indoor)<sup>(2)</sup>

Le categorie di materiali elencate di seguito rispettano le prescrizioni sui limiti di emissione esposti nella successiva tabella:

- a. pitture e vernici per interni;
- b. pavimentazioni (sono escluse le piastrelle di ceramica e i laterizi, qualora non abbiano subito una lavorazione post cottura con applicazioni di vernici, resine o altre sostanze di natura organica), incluso le resine liquide;
- c. adesivi e sigillanti;
- d. rivestimenti interni (escluse le piastrelle di ceramica e i laterizi);
- e. pannelli di finitura interni (comprensivi di eventuali isolanti a vista);
- f. controsoffitti;
- g. schermi al vapore sintetici per la protezione interna del pacchetto di isolamento.

Limite di emissione (µg/m <sup>3</sup> ) a 28 giorni	
Benzene Tricloroetilene (trielina) di-2-etilsifalato(DEHP) Dibutilftalato (DBP)	1 (per ogni sostanza)
COV totali	1500
Formaldeide	<60
Acetaldeide	<300

Toluene	<450
Tetracloroetilene	<350
Xilene	<300
1.2.4-Trimelbenzene	<1500
1.4-Diclorobenzene	<90
Etilbenzene	<1000
2-Butossietanolo	<1500
Stirene	<350

### 2.5.2 Calcestruzzi confezionati in cantiere e preconfezionati

I calcestruzzi confezionati in cantiere e preconfezionati avranno un contenuto di materia recuperata, riciclata, sottoprodotti pari ad almeno il 5% sul peso del prodotto, inteso come somma delle tre frazioni (riciclata, recuperata e sottoprodotti):

$$\% = \frac{\text{peso secco delle materie riciclate, recuperate e sottoprodotti}}{\text{peso del cls al netto dell'acqua}}$$

### 2.5.3 Prodotti prefabbricati in calcestruzzo, in calcestruzzo aerato autoclavato e in calcestruzzo vibrocompresso

Il contenuto di materia recuperata, riciclata, sottoprodotti, inteso come somma delle tre frazioni (riciclata, recuperata e sottoprodotti), sarà:

- $\geq 5\%$  sul peso del prodotto nel caso di *prodotti prefabbricati in calcestruzzo*;
- $\geq 7,5\%$  sul peso del prodotto nel caso di *blocchi per muratura in cls aerato autoclavato*.

### 2.5.4 Acciaio

L'acciaio con **fini strutturali**, sarà prodotto con un contenuto minimo di materie recuperate, riciclate, sottoprodotti (inteso come somma delle tre frazioni) pari al:

- **75%** per acciaio da forno elettrico non legato;
- **60%** per acciaio da forno elettrico legato;
- **12%** per acciaio da ciclo integrale.

Per quanto riguarda, invece, l'acciaio con **fini non strutturali**, il contenuto minimo di materie recuperate, riciclate, sottoprodotti (inteso come somma delle tre frazioni) sarà pari al:

- **65%** - acciaio da forno elettrico non legato;
- **60%** - acciaio da forno elettrico legato;
- **12%** - acciaio da ciclo integrale.

### 2.5.5 Laterizi

I laterizi usati per muratura e solai, avranno un contenuto di materie recuperate, riciclate, sottoprodotti (sul secco), inteso come somma delle singole frazioni utilizzate:

- $\geq 15\%$  sul peso del prodotto;
- $\geq 10\%$  sul peso del prodotto, se i laterizi contengono solo materia riciclata, recuperata.

Per quanto riguarda, invece, i laterizi impiegati per coperture, pavimenti e muratura faccia vista, il contenuto di materie recuperate, riciclate, sottoprodotti (sul secco), sarà:

- $\geq 7,5\%$  sul peso del prodotto;
- $\geq 5\%$  sul peso del prodotto, se i laterizi contengono solo materia riciclata, recuperata.

### 2.5.6 Prodotti legnosi

I prodotti legnosi impiegati in elementi strutturali saranno costituiti da materie prime vergini e corredati di Certificazione FSC o PEFC (supportate, in fase di consegna, da un documento di vendita o di trasporto riportante la dichiarazione di certificazione).

Se i prodotti legnosi sono, invece, impiegati come isolanti, questi saranno costituiti prevalentemente da materie prime seconde (legno riciclato) e corredati di una certificazione di catena di custodia rilasciata da organismi di valutazione della conformità, che attesti almeno il 70% di materiale riciclato, quale:

- FSC Riciclato: attesta il 100% di contenuto di materiale riciclato;
- PEFC: attesta almeno il 70% di contenuto di materiale riciclato;

- ReMade in Italy, con indicazione della % di materiale riciclato in etichetta;
- Marchio di qualità ecologica Ecolabel EU.

### 2.5.7 Isolanti termici ed acustici<sup>(5)</sup>

Con il termine **isolanti**, si intendono quei prodotti da costruzione con funzione di isolamento termico, ovvero acustico, costituiti da:

- uno o più materiali isolanti (ogni singolo materiale isolante utilizzato deve rispettare i requisiti qui previsti);
- un insieme integrato di materiali non isolanti e isolanti, p.es laterizio e isolante (in questo caso solo i materiali isolanti devono rispettare i requisiti qui previsti).

Gli isolanti termici utilizzati per l'isolamento dell'involucro dell'edificio (esclusi quelli usati per l'isolamento degli impianti) avranno i seguenti requisiti:

- Marcatatura CE (data da norma di prodotto armonizzata come materiale isolante o ETA per cui il fabbricante può redigere la dichiarazione di prestazione DoP e apporre la marcatura);
- concentrazione inferiore allo 0,1% (peso/peso) delle sostanze incluse nell'elenco di sostanze estremamente preoccupanti, secondo il regolamento REACH;
- assenza di agenti espandenti che causino la riduzione dello strato di ozono (ODP), come per esempio gli HCFC;
- assenza di prodotti o formulati utilizzando catalizzatori al piombo;
- concentrazione di agenti espandenti inferiori al 6% del peso del prodotto finito (nel caso in cui sono prodotti da una resina di polistirene espandibile);
- lane minerali conformi alla Nota Q o alla nota R di cui al regolamento (CE) n. 1272/2008 (CLP).

Si riportano nella tabella di seguito le quantità minime di materiale riciclato, recuperato, sottoprodotti (valutate sul peso come somma delle tre frazioni), previste per le principali tipologie di isolanti:

<b>Materiale</b>	<b>Contenuto cumulativo di materiale recuperato, riciclato ovvero sottoprodotti</b>
Cellulosa (Gli altri materiali di origine legnosa rispondono ai requisiti di cui al criterio "2.5.6-Prodotti legnosi").	80%
Lana di vetro	60%
Lana di roccia	15%
Vetro cellulare	60%
Fibre in poliestere	50% (per gli isolanti composti da fibre di poliestere e materiale rinnovabile, tale percentuale minima può essere del 20% se il contenuto di materiale da fonte rinnovabile è almeno pari all'85% del peso totale del prodotto. Secondo la norma UNI EN ISO 14021 i materiali rinnovabili sono composti da biomasse provenienti da una fonte vivente e che può essere continuamente reintegrata)
Polistirene espanso sinterizzato (di cui quantità minima riciclato 10%)	15%
Polistirene espanso estruso (di cui quantità minima di riciclato 5%)	10%
Poliuretano espanso rigido	2%
Poliuretano espanso flessibile	20%
Agglomerato di poliuretano	70%
Agglomerato di gomma	60%
Fibre tessili	60%

### 2.5.8 Tramezzature, contropareti perimetrali e controsoffitti

Tramezzature, contropareti perimetrali e controsoffitti, realizzati con sistemi a secco, avranno un contenuto di materia recuperata, riciclata, sottoprodotti, inteso come somma delle tre frazioni:

- **≥ 10%;**
- **≥ 5%** nel caso di prodotti a base di gesso.

## 2.5.9 Murature in pietrame e miste

Il progetto prevede l'uso di solo materiale riutilizzato o di recupero (pietrame e blocchetti).

### 2.5.10.1 Pavimentazioni dure

Le piastrelle di ceramica saranno conformi ai criteri ecologici riportati nella Decisione 2009/607/CE, fissati per l'assegnazione del marchio comunitario di qualità ecologica alle coperture dure. Al riguardo si considerano i seguenti criteri:

1. razione delle materie prime
- 2.2. Limitazione della presenza di alcune sostanze negli additivi (solo piastrelle smaltate), quali metalli pesanti come piombo, cadmio e antimonio
- 4.2. Consumo e uso di acqua
- 4.3. Emissioni nell'aria (solo per i parametri Particolato e Fluoruri)
- 4.4. Emissioni nell'acqua
- 5.2. Recupero dei rifiuti
- 6.1. Rilascio di sostanze pericolose (solo piastrelle vetrificate)

In fase di consegna dei materiali, inoltre, la rispondenza al criterio sarà verificata utilizzando prodotti recanti alternativamente:

- il Marchio Ecolabel UE;
- una dichiarazione ambientale ISO di Tipo III, conforme alla norma UNI EN 15804 e alla norma ISO 14025 da cui si evinca il rispetto del presente criterio;
- una dichiarazione ambientale di Prodotto di Tipo III (EPD), conforme alla norma UNI EN 15804 e alla norma UNI EN ISO 14025, quali ad esempio lo schema internazionale EPD© o EPDItaly©.

### 2.5.10.2 Pavimenti resilienti

Il contenuto di materia recuperata, riciclata, sottoprodotti, inteso come somma delle tre frazioni, sarà:

- $\geq 20\%$  sul peso del prodotto, nel caso di pavimentazioni costituite da materie plastiche;
- $\geq 10\%$  sul peso del prodotto, nel caso di pavimentazioni costituite da gomma.

Le pavimentazioni non devono essere prodotte utilizzando ritardanti di fiamma che siano classificati pericolosi ai sensi del Regolamento (CE) n. 1272/2008 (CLP) e s.m.i.

Il requisito sarà poi verificato tramite documentazione tecnica del fabbricante con allegate le schede dei dati di sicurezza, rapporti di prova o altra documentazione tecnica di supporto attestante che le pavimentazioni non siano prodotte utilizzando ritardanti di fiamma classificati pericolosi dal regolamento (CE) n. 1272/2008 (CLP).

### 2.5.11 Serramenti ed oscuranti in PVC

I serramenti oscuranti in PVC saranno prodotti con un contenuto di materie recuperate, riciclate, sottoprodotti pari ad almeno il **20%** sul peso del prodotto, inteso come somma delle tre frazioni.

### 2.5.12 Tubazioni in PVC e Polipropilene

Le tubazioni in PVC e polipropilene saranno prodotte con un contenuto di materie recuperate, riciclate, sottoprodotti pari ad almeno il **20%** sul peso del prodotto, inteso come somma delle tre frazioni.

### 2.5.13 Pitture e vernici

Il progetto prevede l'utilizzo di pitture e vernici con uno o più dei seguenti requisiti:

- Marchio di qualità ecologica Ecolabel UE;
- assenza di additivi a base di cadmio, piombo, cromo esavalente, mercurio, arsenico o selenio che determinano una concentrazione superiore allo 0,010 % in peso, per ciascun metallo sulla vernice secca;
- assenza di sostanze, miscele classificate come pericolose per l'ambiente acquatico di categoria 1 e 2 con i seguenti codici: H400, H410, H411, ai sensi del regolamento (CE) n. 1272/2008 (CLP) e s.m.i. (tale criterio va utilizzato, qualora ritenuto opportuno dalla stazione appaltante);
- rapporti di prova rilasciati da laboratori accreditati, con evidenza delle concentrazioni dei singoli metalli pesanti sulla vernice secca;
- dichiarazione sostitutiva del legale rappresentante attestante che le vernici, miscele usate non rientrino nella lista delle sostanze classificate come pericolose, con allegato fascicolo tecnico datato e firmato.

## 2.6. SPECIFICHE TECNICHE PROGETTUALI RELATIVE AL CANTIERE

### 2.6.1 Prestazioni ambientali del cantiere

ACRWin

Le attività di preparazione e conduzione del cantiere prevedono le seguenti azioni:

1. individuazione delle possibili criticità legate all'impatto nell'area di cantiere e alle emissioni di inquinanti sull'ambiente circostante, e delle misure previste per la loro eliminazione o riduzione.
2. definizione delle misure da adottare per la protezione delle risorse naturali, paesistiche e storicoculturali presenti nell'area del cantiere quali la recinzione e protezione degli ambiti interessati da fossi e torrenti (fasce ripariali) e da filari o altre formazioni vegetazionali autoctone. Qualora l'area di cantiere ricada in siti tutelati ai sensi delle norme del piano paesistico si applicano le misure previste;
3. rimozione delle specie arboree e arbustive alloctone invasive (in particolare, *Ailanthus altissima* e *Robinia pseudoacacia*), comprese radici e ceppaie. Per l'individuazione delle specie alloctone si dovrà fare riferimento alla "Watch-list della flora alloctona d'Italia" (Ministero dell'Ambiente e della Tutela del Territorio e del Mare, Carlo Blasi, Francesca Pretto & Laura Celesti-Grapow);
4. protezione delle specie arboree e arbustive autoctone. Gli alberi nel cantiere devono essere protetti con materiali idonei, per escludere danni alle radici, al tronco e alla chioma. Non è ammesso usare gli alberi per l'infissione di chiodi, appoggi e per l'installazione di corpi illuminanti, cavi elettrici etc.;
5. disposizione dei depositi di materiali di cantiere non in prossimità delle preesistenze arboree e arbustive autoctone (è garantita almeno una fascia di rispetto di dieci metri);
6. definizione delle misure adottate per aumentare l'efficienza nell'uso dell'energia nel cantiere e per minimizzare le emissioni di inquinanti e gas climalteranti, con particolare riferimento all'uso di tecnologie a basso impatto ambientale (lampade a scarica di gas a basso consumo energetico o a led, generatori di corrente eco-diesel con silenziatore, pannelli solari per l'acqua calda ecc.);
7. fermo restando l'elaborazione di una valutazione previsionale di impatto acustico ai sensi della legge 26 ottobre 1995, n. 447, "Legge quadro sull'inquinamento acustico", definizione di misure per l'abbattimento del rumore e delle vibrazioni, dovute alle operazioni di scavo, di carico e scarico dei materiali, di taglio dei materiali, di impasto del cemento e di disarmo ecc, e l'eventuale installazione di schermature/coperture antirumore (fisse o mobili) nelle aree più critiche e nelle aree di lavorazione più rumorose, con particolare riferimento alla disponibilità ad utilizzare gruppi elettrogeni super silenziati e compressori a ridotta emissione acustica;
8. definizione delle misure per l'abbattimento delle emissioni gassose inquinanti con riferimento alle attività di lavoro delle macchine operatrici e da cantiere che saranno impiegate, tenendo conto delle "fasi minime impiegabili": fase III A minimo a decorrere da gennaio 2022. Fase IV minimo a decorrere dal gennaio 2024 e la V dal gennaio 2026 (le fasi dei motori per macchine mobili non stradali sono definite dal regolamento UE 1628/2016 modificato dal regolamento UE 2020/1040);
9. definizione delle misure atte a garantire il risparmio idrico e la gestione delle acque reflue nel cantiere e l'uso delle acque piovane e quelle di lavorazione degli inerti, prevedendo opportune reti di drenaggio e scarico delle acque;
10. definizione delle misure per l'abbattimento delle polveri e fumi anche attraverso periodici interventi di irrorazione delle aree di lavorazione con l'acqua o altre tecniche di contenimento del fenomeno del sollevamento della polvere;
11. definizione delle misure per garantire la protezione del suolo e del sottosuolo, impedendo la diminuzione di materia organica, il calo della biodiversità nei diversi strati, la contaminazione locale o diffusa, la salinizzazione, l'erosione etc., anche attraverso la verifica continua degli sversamenti accidentali di sostanze e materiali inquinanti e la previsione dei relativi interventi di estrazione e smaltimento del suolo contaminato;
12. definizione delle misure a tutela delle acque superficiali e sotterranee, quali l'impermeabilizzazione di eventuali aree di deposito temporaneo di rifiuti non inerti e depurazione delle acque di dilavamento prima di essere convogliate verso i recapiti idrici finali;
13. definizione delle misure idonee per ridurre l'impatto visivo del cantiere, anche attraverso schermature e sistemazione a verde, soprattutto in presenza di abitazioni contigue e habitat con presenza di specie particolarmente sensibili alla presenza umana;
14. misure per realizzare la demolizione selettiva individuando gli spazi per la raccolta dei materiali da avviare a preparazione per il riutilizzo, recupero e riciclo;
15. misure per implementare la raccolta differenziata nel cantiere (imballaggi, rifiuti pericolosi e speciali etc.) individuando le aree da adibire a deposito temporaneo, gli spazi opportunamente attrezzati (con idonei cassonetti/contenitori carrellabili opportunamente etichettati per la raccolta differenziata etc.).

## **2.6.2 Demolizione selettiva, recupero e riciclo**

### *Ristrutturazione, manutenzione e demolizione*

Il progetto prevede che almeno il 70% in peso dei rifiuti non pericolosi generati in cantiere, ed escludendo gli scavi, da avviare ad operazioni di preparazione per il riutilizzo, riciclaggio o altre operazioni di recupero (nel rispetto dell'art. 179 Dlgs 152/2006).

Il progetto stima, la quota parte di rifiuti che potrà essere avviata a preparazione per il riutilizzo, riciclaggio o altre operazioni di recupero.

Tale stima si basa su:

1. valutazione delle caratteristiche dell'edificio;
2. individuazione e valutazione dei rischi connessi a eventuali rifiuti pericolosi e alle emissioni che possono sorgere durante la demolizione;

3. stima delle quantità di rifiuti che saranno prodotti con ripartizione tra le diverse frazioni di materiale;
4. stima della percentuale di rifiuti da avviare a preparazione per il riutilizzo e a riciclo, rispetto al totale dei rifiuti prodotti, sulla base dei sistemi di selezione proposti per il processo di demolizione.

Alla luce di tale stima, il progetto comprende le valutazioni e le previsioni riguardo a:

- a. rimozione dei rifiuti, materiali o componenti pericolosi;
- b. rimozione dei rifiuti, materiali o componenti riutilizzabili, riciclabili e recuperabili.

### **2.6.3 Conservazione dello strato superficiale del terreno**

Nel caso in cui il progetto includa movimenti di terra (scavi, splateamenti o altri interventi sul suolo esistente), sarà prevista la rimozione e l'accantonamento provvisorio (nell'attesa di fare le lavorazioni necessarie al riutilizzo) del primo strato del terreno per il successivo riutilizzo in opere a verde.

### **2.6.4 Rinterri e riempimenti**

Il progetto prescrive il riutilizzo del materiale di scavo, escluso il primo strato di terreno, proveniente dal cantiere stesso o da altri cantieri, ovvero materiale riciclato, conforme ai parametri della norma UNI 11531-1:

- nel caso di riempimenti con miscele betonabili (miscele fluide, a bassa resistenza controllata, facilmente removibili, auto costipanti e trasportate con betoniera), sarà utilizzato almeno il **70%** di materiale riciclato (conforme alla UNI EN 13242 e con caratteristiche prestazionali rispondenti all'aggregato riciclato di Tipo B come riportato al prospetto 4 della UNI 111049);
- nel caso di riempimenti con miscele legate con leganti idraulici (di cui alla norma UNI EN 14227-1) sarà utilizzato almeno il **30%** in peso di materiale riciclato (conforme alla UNI EN 13242).

## **3. Affidamento dei lavori per interventi edilizi**

### **3.1 CLAUSOLE CONTRATTUALI PER LE GARE DI LAVORI PER INTERVENTI EDILIZI**

#### **3.1.1 Personale di cantiere**

Il personale impiegato con compiti di coordinamento (caposquadra, capocantiere ecc.) è adeguatamente formato sulle procedure e tecniche per la riduzione degli impatti ambientali del cantiere con particolare riguardo alla gestione degli scarichi, dei rifiuti e delle polveri.

#### **3.1.2 Macchine operatrici**

Verranno impiegati motori termici delle macchine operatrici di fase III A minimo, a decorrere da gennaio 2024. La fase minima impiegabile in cantiere sarà la fase IV a decorrere dal gennaio 2026, e la fase V (le fasi dei motori per macchine mobili non stradali sono definite dal regolamento UE 1628/2016 modificato dal regolamento UE 2020/1040) a decorrere dal gennaio 2028.

#### **3.1.3 Grassi ed oli lubrificanti per i veicoli utilizzati durante i lavori**

Sono utilizzati i seguenti codici cpv:

- oli lubrificanti per la trazione: cpv 09211900-0;
- oli lubrificanti e agenti lubrificanti: cpv 09211000-1;
- oli per motori: cpv 09211100-2;
- lubrificanti: cpv 24951100-6;
- grassi e lubrificanti: cpv 24951000-5;
- oli per sistemi idraulici e altri usi: cpv 09211600-7.

##### **3.1.3.1 Grassi ed oli lubrificanti: compatibilità con i veicoli di destinazione**

Le seguenti categorie di grassi ed oli lubrificanti, il cui rilascio nell'ambiente può essere solo accidentale e che dopo l'utilizzo possono essere recuperati per il ritrattamento, il riciclaggio o lo smaltimento:

- grassi ed oli lubrificanti per autotrazione leggera e pesante (compresi gli oli motore);
- grassi ed oli lubrificanti per motoveicoli (compresi gli oli motore);
- grassi ed oli lubrificanti destinati all'uso in ingranaggi e cinematismi chiusi dei veicoli.

Per essere utilizzati, devono essere compatibili con i veicoli cui sono destinati.

Tenendo conto delle specifiche tecniche emanate in conformità alla Motor Vehicle Block Exemption Regulation (MVER) e laddove l'uso dei lubrificanti biodegradabili ovvero minerali a base rigenerata non sia



dichiarato dal fabbricante del veicolo incompatibile con il veicolo stesso e non ne faccia decadere la garanzia, la fornitura di grassi e oli lubrificanti è costituita da prodotti biodegradabili ovvero a base rigenerata conformi alle specifiche tecniche di cui ai successivi criteri (3.1.3.2 - Grassi ed oli biodegradabili e 3.1.3.3 - Grassi ed oli lubrificanti minerali a base rigenerata) o di lubrificanti biodegradabili in possesso dell'Ecolabel (UE) o etichette equivalenti.

### 3.1.3.2 Grassi ed oli biodegradabili

I grassi ed oli biodegradabili saranno in possesso del marchio di qualità ecologica europeo Ecolabel (UE) o altre etichette ambientali conformi alla UNI EN ISO 14024, oppure saranno conformi ai seguenti requisiti ambientali.

#### a) Biodegradabilità

I requisiti di biodegradabilità dei composti organici e di potenziale di bioaccumulo devono essere soddisfatti per ogni sostanza, intenzionalmente aggiunta o formata, presente in una concentrazione  $\geq 0,10\%$  p/p nel prodotto finale.

Il prodotto finale non contiene sostanze in concentrazione  $\geq 0,10\%$  p/p, che siano al contempo non biodegradabili e (potenzialmente) bioaccumulabili.

Il lubrificante può contenere una o più sostanze che presentino un certo grado di biodegradabilità e di bioaccumulo secondo una determinata correlazione tra concentrazione cumulativa di massa (% p/p) delle sostanze e biodegradabilità e bioaccumulo così come riportato in tabella 1.

tabella 1. Limiti di percentuale cumulativa di massa (% p/p) delle sostanze presenti nel prodotto finale in relazione alla biodegradabilità ed al potenziale di bioaccumulo

	<b>OLI</b>	<b>GRASSI</b>
Rapidamente biodegradabile in condizioni aerobiche	>90%	>80%
Intrinsecamente biodegradabile in condizioni aerobiche	$\leq 10\%$	$\leq 20\%$
Non biodegradabile e non bioaccumulabile	$\leq 5\%$	$\leq 15\%$
Non biodegradabile e bioaccumulabile	$\leq 0,1\%$	$\leq 0,1\%$

#### b) Bioaccumulo

Non occorre determinare il potenziale di bioaccumulo nei casi in cui la sostanza:

- ha massa molecolare (MM) > 800 g/mol e diametro molecolare > 1,5 nm (> 15 Å), oppure
- ha un coefficiente di ripartizione ottanolo/acqua (log Kow) < 3 o > 7, oppure
- ha un fattore di bioconcentrazione misurato (BCF)  $\leq 100$  l/kg, oppure
- è un polimero la cui frazione con massa molecolare < 1 000 g/mol è inferiore all'1 %.

### 3.1.3.3 Grassi ed oli lubrificanti minerali a base rigenerata

I grassi e gli oli lubrificanti rigenerati, che sono costituiti, in quota parte, da oli derivanti da un processo di rigenerazione di oli minerali esausti, devono contenere almeno le seguenti quote minime di base lubrificante rigenerata sul peso totale del prodotto, tenendo conto delle funzioni d'uso del prodotto stesso di cui alla successiva tabella 4:

Tabella 4

<b>Nomenclatura combinata-NC</b>	<b>Soglia minima base rigenerata %</b>
NC 27101981 (oli per motore)	40%
NC 27101983 (oli idraulici)	80%
NC 27101987 (oli cambio)	30%
NC 27101999 (altri)	30%

I grassi e gli oli lubrificanti la cui funzione d'uso non è riportata in Tabella 4 devono contenere almeno il 30% di base rigenerata.

### 3.1.3.4 Requisiti degli imballaggi in plastica degli oli lubrificanti (biodegradabili o a base rigenerata)

L'imballaggio in plastica primario degli oli lubrificanti è costituito da una percentuale minima di plastica riciclata pari al 25% in peso.



## 4. Affidamento congiunto di progettazione e lavori per interventi edilizi

### 4.1 SPECIFICHE TECNICHE PROGETTUALI

Si applicano i criteri di cui ai capitoli “2.3-Specifiche tecniche progettuali di livello territoriale urbanistico”, “2.4-Specifiche tecniche progettuali per gli edifici”, “2.5-Specifiche tecniche per i prodotti da costruzione” e “2.6-Specifiche tecniche progettuali relative al cantiere”.

### 4.2 CLAUSOLE CONTRATTUALI

Si applicano i criteri di cui al capitolo “3.1-Clausole contrattuali per le gare di lavori per interventi edilizi”.

### 4.3 CRITERI PREMIANTI

Le stazioni appaltanti fanno riferimento ai criteri premianti dei capitoli “2.7-Criteri premianti per l'affidamento del servizio di progettazione” e “3.2-Criteri premianti per l'affidamento dei lavori”, più i criteri del presente paragrafo.

#### 4.3.1 Metodologie di ottimizzazione delle soluzioni progettuali per la sostenibilità (LCA e LCC)

##### *Criterio*

Viene attribuito un punteggio premiante all'operatore economico che presenta un progetto migliorativo, dal punto di vista delle prestazioni ambientali ed economiche rispetto al progetto posto a base di gara.

Il miglioramento è comprovato da uno studio LCA (valutazione ambientale del ciclo di vita) secondo le norme UNI EN 15643 e UNI EN 15978 e uno studio LCC (valutazione dei costi del ciclo di vita), secondo la UNI EN 15643 e la UNI EN 16627.

Il punteggio è proporzionale agli elementi costruttivi considerati (es. coperture, tamponature, solai, ecc.), oppure è assegnato in misura proporzionale al miglioramento del profilo ambientale del progetto.

##### *Verifica*

Studio di LCA e LCC a dimostrazione del miglioramento rispetto al progetto posto a base di gara.

#### 4.3.2 Valutazione dei rischi non finanziari o ESG (Environment, Social, Governance)

##### *Criterio*

È attribuito un punteggio premiante all'operatore economico che sia stato sottoposto ad una valutazione del livello di esposizione ai rischi di impatti avversi su tutti gli aspetti non finanziari o ESG (ambiente, sociale, governance, sicurezza, e “business ethics”).

##### *Verifica*

In sede di gara l'offerente presenta un'attestazione di conformità al presente criterio, in corso di validità, rilasciato da un organismo di valutazione della conformità accreditato secondo le norme UNI CEI EN ISO/IEC 17029, UNI ISO/TS 17033 e UNI/PdR 102 e a uno schema (programma) di verifica e validazione quale ad esempio “Get It Fair-GIF ESG Rating scheme”.

#### 4.3.3 Prestazione energetica migliorativa

##### *Indicazioni alla stazione appaltante*

Il presente criterio non deve essere utilizzato insieme al criterio “4.3.1-Metodologie di ottimizzazione delle soluzioni progettuali per la sostenibilità (LCA e LCC)”.

##### *Criterio*

È attribuito un punteggio premiante al progetto che prevede prestazioni energetiche migliorative rispetto al progetto posto a base di gara e, precisamente:

a) nel caso di nuove costruzioni, demolizioni e ricostruzioni, ampliamenti superiori ai 500 m<sup>3</sup> e ristrutturazioni importanti di primo livello, che conseguono una riduzione del 10% rispetto al valore limite (EP<sub>gl,nren,rif,standard(2019,2021)</sub>) per la classe A4 di cui all'allegato 1 del decreto interministeriale 26 giugno 2015 “Adeguamento linee guida nazionali per la certificazione energetica degli edifici”.

b) nel caso di ristrutturazioni importanti di secondo livello riguardanti l'involucro edilizio opaco si richiede una riduzione dell'indice di prestazione termica utile per riscaldamento EP<sub>H,nd</sub> di almeno il 30% rispetto alla situazione ante operam. Nel caso di riqualificazione integrale della superficie disperdente si richiede una percentuale di miglioramento del 50%.

##### *Verifica*

Nel caso di nuove costruzioni e ristrutturazioni importanti sia di primo che di secondo livello, relazione tecnica di cui al decreto interministeriale 26 giugno 2015 dianzi citato.

#### 4.3.4 Materiali Rinnovabili

##### *Criterio*

Viene attribuito un punteggio premiante al progetto che prevede l'utilizzo di prodotti da costruzione derivati da materie prime rinnovabili 10 per almeno il 20%, calcolata sul peso dei prodotti da costruzione permanentemente

ACRWin

incorporati all'interno dell'opera, sul totale dell'edificio, escluse le strutture portanti. Se il materiale usato è costituito da una miscela di materiali rinnovabili e non rinnovabili al fine del calcolo in peso verrà considerata solo la parte di materiale da fonte rinnovabile.

#### *Verifica*

La Relazione CAM include una descrizione dei prodotti da costruzione che contribuiscono al raggiungimento della soglia qui prevista e, in fase di esecuzione dei lavori l'aggiudicatario presenta all'ufficio di direzione lavori, per ciascuno di essi, l'asserzione ambientale autodichiarata del produttore, conforme alla norma UNI EN ISO 14021, che definisce i materiali rinnovabili come quelli composti da biomasse provenienti da una fonte vivente e che può essere continuamente reintegrata.

### **4.3.5 Selezione di pavimentazioni in gres porcellanato**

#### *Indicazioni alla stazione appaltante*

Il presente criterio può essere incluso se il progetto prevede la realizzazione di pavimentazioni in gres porcellanato. La stazione appaltante dovrà comunicare al MITE i risultati ottenuti dall'applicazione del tool LCC.

#### *Criterio*

È attribuito un punteggio premiante all'operatore economico o al fornitore che si impegna ad applicare lo strumento di calcolo LCC, messo a disposizione dal Ministero della transizione ecologica, per la scelta del fornitore delle piastrelle in gres porcellanato eventualmente previsto nel capitolato speciale di appalto. La selezione dovrà essere effettuata confrontando almeno n. 3 (tre) prodotti diversi, anche relativi allo stesso fornitore ed il prodotto selezionato dovrà essere caratterizzato dalla migliore prestazione economico-ambientale. Lo strumento, corredato con un manuale di istruzioni, sarà disponibile e scaricabile dal sito del Ministero della transizione ecologica, in una sezione dedicata nel portale dedicato al GPP e ai CAM.

#### *Verifica*

L'operatore economico presenta una relazione sintetica in cui indica i prodotti considerati, riportando, per ciascuno di essi le assunzioni fatte e i risultati ottenuti dall'applicazione dello strumento di calcolo LCC e include le relative schede tecniche.

### **4.3.6 Sistema di automazione, controllo e monitoraggio dell'edificio**

#### *Indicazioni alla stazione appaltante*

Questo criterio è opportunamente applicabile in funzione di un successivo affidamento del servizio di prestazione energetica (EPC) oppure di rendimento energetico dell'edificio, in coerenza con quanto previsto dalle clausole contrattuali di cui all'allegato al decreto del Ministro dell'ambiente e della tutela del territorio e del mare del 7 marzo 2012 di "Adozione dei criteri ambientali minimi da inserire nei bandi di gara della Pubblica Amministrazione per l'acquisto di servizi energetici per gli edifici - servizio di illuminazione e forza motrice - servizio di riscaldamento/raffrescamento".

#### *Criterio*

È attribuito un punteggio premiante al progetto che, per l'uso di impianti tecnologici, di climatizzazione e di illuminazione, prevede un sistema di automazione, controllo e gestione tecnica delle tecnologie a servizio dell'edificio (BACS – Building Automation and Control System) corrispondente alla classe di efficienza A, come definita nella Tabella 1 della norma UNI EN 15232-1 "**Prestazione energetica degli edifici - Parte 1: Impatto dell'automazione, del controllo e della gestione tecnica degli edifici - Moduli M10-4,5,6,7,8,9,10**" e successive modifiche o norma equivalente. Tale sistema di automazione deve essere in grado di consentire al committente un adeguato monitoraggio degli opportuni indicatori di prestazione energetica, idrica ed eventualmente relativa ad altre risorse e di assicurare che le prestazioni energetiche dell'edificio siano le massime possibili grazie alla gestione ottimale automatica degli impianti.

#### *Verifica*

Progetto del sistema di monitoraggio, in caso di nuova installazione oppure le prescrizioni tecniche, in caso di migrazione del sistema di monitoraggio esistente, in grado di consentire una gestione ottimale degli edifici e degli impianti, in accordo con quanto previsto dal decreto legislativo 19 agosto 2005, n. 192 "Attuazione della direttiva 2002/91/CE relativa al rendimento energetico nell'edilizia" e in linea con l'eventuale introduzione dell'etichetta europea per la misura dell'intelligenza degli edifici (allegato 1-bis direttiva 2018/884) e presentare una dichiarazione che asseveri che il sistema installato è di classe A ai sensi della norma UNI/TS 11651 "**Procedura di asseverazione per i sistemi di automazione e regolazione degli edifici in conformità alla UNI EN 15232**".

### **4.3.7 Protocollo di misura e verifica dei risparmi energetici**

#### *Indicazioni alla stazione appaltante*

Questo criterio è opportunamente applicabile in funzione di un successivo affidamento del servizio di prestazione energetica (EPC) oppure di rendimento energetico dell'edificio.

#### *Criterio*

È attribuito un punteggio premiante al progetto che prevede l'adozione di un protocollo per la misura e verifica dei risparmi (M&V) al fine di garantire una misura e verifica puntuale delle prestazioni energetiche degli edifici e degli impianti, post operam, ed è particolarmente importante nel caso di contratti EPC, che collegano il canone al livello di prestazione raggiunto.

Il protocollo può fare riferimento alternativamente a:

- protocollo internazionale IPMVP (International Performance Measurement and Verification Protocol);
- norma UNI ISO 50015;

- norma UNI CEI EN 17267 Energy measurement and monitoring plan - Design and implementation - Principles for energy data collection.

*Verifica*

Piano di M&V conforme ad uno dei protocolli indicati al punto precedente. Il piano è firmato da un professionista certificato CMVP (certificazione internazionale sulla capacità di utilizzo del protocollo IPMVP), da un EGE (certificato secondo la UNI CEI 11339) o dal legale rappresentante di una ESCO (certificata secondo la UNI CEI 11352).

La Relazione tecnica CAM illustra in che modo il progetto ha tenuto conto di questo criterio progettuale.

#### **4.3.8 Fine vita degli impianti**

*Criterio*

È attribuito un punteggio premiante all'operatore economico che, per interventi di nuova costruzione,11 inclusi gli interventi di demolizione e ricostruzione e quelli di ampliamento di edifici esistenti che abbiano un volume lordo climatizzato superiore al 15% di quello esistente o comunque superiore a 500 m3, e degli interventi di ristrutturazione importante di primo livello, prevede l'uso di impianti (tecnologici, di riscaldamento, raffrescamento) progettati per essere disassemblati, riutilizzati, riciclati nelle loro singole componenti.

*Verifica*

Piano relativo alla fase di "fine vita" degli impianti in cui sia presente l'elenco di tutti i componenti utilizzati che possono essere in seguito riutilizzati o riciclati, con l'indicazione del relativo peso.

Comune di LENTINI

Provincia  
SIRACUSA

**DISASSEMBLAGGIO E FINE VITA**  
**Elenco Componenti Edilizi e Materiali Riciclabili o**  
**Riutilizzabili**  
**(punto 2.4.14 dell' allegato del dm. 23 giugno 2022)**

**OGGETTO**

REALIZZAZIONE OPERE DI URBANIZZAZIONE PRIMARIA ALL'INTERNO  
DEL QUARTIERE VIA NISIDA NON ANCORA URBANIZZATO

**COMMITTENTE**

COMUNE DI LENTINI

IL PROGETTISTA  
Arch. Eliana Grasso

Codice	DESCRIZIONE	Quantità	Peso unit. Kg/un.mis.	Peso Tot. 1000 Kg	Riciclabile/Riutilizzabile	
					%	Peso 1000 Kg
1.1.8.2	Scavo a sezione obbligata, eseguito sulle sedi stradali esistenti in ambito extraurbano, anche con uso di radar di superficie per individuazione di sottoservizi, con mezzo meccanico, fino alla in roc					
	NON STRUTTURALE Cap.1 SubCap.1 Par.1 Pos.1	449,620	1529,55	687,716	90	618,944
	Sommano m <sup>3</sup>	449,620	1529,55	687,72	90	618,94
3.1.2.9	Conglomerato cementizio per strutture in calcestruzzo armato in ambiente secco classe d'esposizione X0 (UNI 11104 ), in ambiente umido senza gelo classe d'esposizione XC1, XC2 (UNI 11104 ); classe p					
	NON STRUTTURALE Cap.1 SubCap.1 Par.1 Pos.7	53,570	2243,34	120,176	90	108,158
	Sommano m <sup>3</sup>	53,570	2243,34	120,18	90	108,16
3.2.4	Fornitura e collocazione di rete d'acciaio elettrosaldato a fili nervati ad aderenza migliorata Classi B450 C o B450 A controllato in stabilimento, con diametro non superiore a 8 mm, di					
	NON STRUTTURALE Cap.1 SubCap.1 Par.1 Pos.6	320,180	1	0,320	80	0,256
	Sommano kg	320,180	1	0,32	80	0,26
6.1.1.2	Fondazione stradale eseguita con tout-venant di cava, costituiti da materiali rispondenti alle norme CNR-UNI 10006, inclusi tutti i magisteri occorrenti per portarlo all'umidità ottima, nonché il per					
	NON STRUTTURALE Cap.1 SubCap.1 Par.1 Pos.4	179,848	1560	280,563	70	196,394
	Sommano m <sup>3</sup>	179,848	1560	280,56	70	196,39
6.1.2.2	Fondazione stradale eseguita con misto granulometrico avente dimensione massima degli elementi non superiore a 40 mm, passante a 2 mm compreso tra il 20% ed il 40%, passante al setaccio 0,075 mm per					
	NON STRUTTURALE Cap.1 SubCap.1 Par.1 Pos.3	199,993	1850	369,987	70	258,991
	Sommano m <sup>3</sup>	199,993	1850	369,99	70	258,99
6.1.5.2	Conglomerato bituminoso del tipo chiuso per strato di collegamento (binder), di pavimentazioni stradali in ambito extraurbano (strade di categoria A, B, C, D e F extraurbana del CdS), in ambito per					
	NON STRUTTURALE Cap.1 SubCap.1 Par.1 Pos.10	3.474,380	1325,61	4.605,673	90	4.145,106
	Sommano m <sup>2</sup> /cm	3.474,380	1325,61	4.605,67	90	4.145,11
6.1.19.2	Fornitura e posa in opera di manto di usura in conglomerato bituminoso asfaltico dello spessore di 3,0 cm compresso con caratteristiche semiaperto "open graded" drenante e fonoassorbente costituito P					
	NON STRUTTURALE Cap.1 SubCap.1 Par.1 Pos.9	6.223,860	1100	6.846,246	100	6.846,246
	Sommano mqxc	6.223,860	1100	6.846,25	100	6.846,25
6.2.2.2	Pavimentazione di marciapiedi con pietrine di cemento, con la superficie vista rigata, di spessore non inferiore a 2,5 cm e di dimensioni 40x40 cm su idoneo massetto in conglomerato cementizio da dim					
	NON STRUTTURALE Cap.1 SubCap.1 Par.1 Pos.8	320,180	6,25	2,001	90	1,801
	Sommano m <sup>2</sup>	320,180	6,25	2,00	90	1,80
6.2.12.3	Fornitura e collocazione di orlatura retta o curva in conglomerato cementizio vibrocompressato, di classe C 20/25, con elementi di diversa sezione, con fronte sub verticale, spigolo superiore esterno					
	NON STRUTTURALE Cap.1 SubCap.1 Par.1 Pos.5	267,720	30	8,032	100	8,032
	Sommano m	267,720	30	8,03	100	8,03
<b>Totale Materiale Riciclabile o Riutilizzabile</b>				<b>12.920,72</b>	<b>94,30</b>	<b>12.183,93</b>

Codice	DESCRIZIONE	Quantità	Peso unit. Kg/un.mis.	Peso Tot. 1000 Kg	Riciclabile/Riutilizzabile	
					%	Peso 1000 Kg
	DISASSEMBLAGGIO E FINE VITA: RIEPILOGO LENTINI, 20/11/2023					
	Materiali Strutturali					
	Materiali non Strutturali			12.920,72	94,30	12.183,93
	Materiali Riciclabili			12.920,40	94,30	12.183,67
	Materiali Riutilizzabili			0,32	81,25	0,26
	IL PROGETTISTA					





Comune di LENTIINI

Provincia  
SIRACUSA

**SPECIFICHE TECNICHE PER I PRODOTTI DA  
COSTRUZIONE**

**Elenco Prodotti Da Costruzione Costituiti Da  
Materia Recuperata o Riciclata o Sottoprodotti  
(punto 2.5 dell' allegato del dm. 23 giugno 2022)**

**OGGETTO**

REALIZZAZIONE OPERE DI URBANIZZAZIONE PRIMARIA ALL'INTERNO  
DEL QUARTIERE VIA NISIDA NON ANCORA URBANIZZATO

**COMMITTENTE**

COMUNE DI LENTINI

IL PROGETTISTA  
Arch. Eliana Grasso

Codice	DESCRIZIONE	Quantità	Peso unit. Kg/un.mis.	Peso Tot. 1000 Kg	Riciclata o Recuperata	
					%	Peso 1000 Kg
1.1.8.2	Scavo a sezione obbligata, eseguito sulle sedi stradali esistenti in ambito extraurbano, anche con uso di radar di superficie per individuazione di sottoservizi, con mezzo meccanico, fino alla in roc <b>componenti edilizi</b> NON STRUTTURALE Cap.1 SubCap.1 Par.1 Pos.1 Sommano m <sup>3</sup>	449,620 449,620	1529,55 1529,55	687,716 687,72	70 70	481,401 481,40
3.1.2.9	Conglomerato cementizio per strutture in calcestruzzo armato in ambiente secco classe d'esposizione X0 (UNI 11104 ), in ambiente umido senza gelo classe d'esposizione XC1, XC2 (UNI 11104 ); classe p <b>2.5.2 Calcestruzzi confezionati in cantiere e preconfezionati,quantità minima di riciclato &gt;5%</b> NON STRUTTURALE Cap.1 SubCap.1 Par.1 Pos.7 Sommano m <sup>3</sup>	53,570 53,570	2243,34 2243,34	120,176 120,18	5 5	6,009 6,01
3.2.4	Fornitura e collocazione di rete d'acciaio elettrosaldato a fili nervati ad aderenza migliorata Classi B450 C o B450 A controllato in stabilimento, con diametro non superiore a 8 mm, di <b>2.5.4 Acciaio da ciclo integrale, contenuto minimo pari al 12%.</b> NON STRUTTURALE Cap.1 SubCap.1 Par.1 Pos.6 Sommano kg	320,180 320,180	1 1	0,320 0,32	12 12	0,038 0,04
6.1.1.2	Fondazione stradale eseguita con tout-venant di cava, costituiti da materiali rispondenti alle norme CNR-UNI 10006, inclusi tutti i magisteri occorrenti per portarlo all'umidità ottima, nonché il per <b>2.5.10.1 Pavimentazioni dure,quantità minima di riciclato &gt;20%</b> NON STRUTTURALE Cap.1 SubCap.1 Par.1 Pos.4 Sommano m <sup>3</sup>	179,848 179,848	1560 1560	280,563 280,56	20 20	56,113 56,11
6.1.2.2	Fondazione stradale eseguita con misto granulometrico avente dimensione massima degli elementi non superiore a 40 mm, passante a 2 mm compreso tra il 20% ed il 40%, passante al setaccio 0,075 mm per <b>2.5.10.1 Pavimentazioni dure,quantità minima di riciclato &gt;20%</b> NON STRUTTURALE Cap.1 SubCap.1 Par.1 Pos.3 Sommano m <sup>3</sup>	199,993 199,993	1850 1850	369,987 369,99	20 20	73,997 74,00
6.1.5.2	Conglomerato bituminoso del tipo chiuso per strato di collegamento (binder), di pavimentazioni stradali in ambito extraurbano (strade di categoria A, B, C, D e F extraurbana del CdS), in ambito per <b>componenti edilizi</b> NON STRUTTURALE Cap.1 SubCap.1 Par.1 Pos.10 Sommano m <sup>2</sup> /cm	3.474,380 3.474,380	1325,61 1325,61	4.605,673 4.605,67	100 100	4.605,673 4.605,67
6.1.19.2	Fornitura e posa in opera di manto di usura in conglomerato bituminoso asfaltico dello spessore di 3,0 cm compresso con caratteristiche semiaperto "open graded" drenante e fonoassorbente costituito P <b>componenti edilizi</b> NON STRUTTURALE Cap.1 SubCap.1 Par.1 Pos.9 Sommano mqxc	6.223,860 6.223,860	1100 1100	6.846,246 6.846,25	100 100	6.846,246 6.846,25
6.2.2.2	Pavimentazione di marciapiedi con pietrine di cemento, con la superficie vista rigata, di spessore non inferiore a 2,5 cm e di dimensioni 40x40 cm su idoneo massetto in conglomerato cementizio da dim <b>2.5.10.1 Pavimentazioni dure,quantità minima di riciclato &gt;20%</b> NON STRUTTURALE Cap.1 SubCap.1 Par.1 Pos.8 Sommano m <sup>2</sup>	320,180 320,180	6,25 6,25	2,001 2,00	20 20	0,400 0,40

Codice	DESCRIZIONE	Quantità	Peso unit. Kg/un.mis.	Peso Tot. 1000 Kg	Riciclata o Recuperata		
					%	Peso 1000 Kg	
	conglomerato cementizio vibrocompresso, di classe C 20/25, con elementi di diversa sezione, con fronte sub verticale, spigolo superiore esterno						
	2.5.10.1 Pavimentazioni dure, quantità minima di riciclato >20%						
	NON STRUTTURALE Cap.1 SubCap.1 Par.1 Pos.5	267,720	30	8,032	20	1,606	
	Sommano m	267,720	30	8,03	20	1,61	
	<b>Totale Materia Riciclata, Recuperata o Sottoprodotti</b>			<b>12.920,72</b>	<b>93,43</b>	<b>12.071,49</b>	
	<b>RIEPILOGO CATEGORIE COMPONENTI EDILIZI</b>						
	Altro)Altri componenti edilizi			12139,64	98,30	11933,32	
	2.5.2)Calcestruzzi confezionati in cantiere e preconfezionati,quantità minima di riciclato >5%			120,18	5,00	6,01	
	2.5.4)Acciaio da ciclo integrale, contenut.min.>=12%.			0,32	12,00	0,04	
	2.5.10.1)Pavimentazioni dure,quantità minima di riciclato >20%			660,58	20,00	132,12	
	LENTIINI, 18/11/2023						
	IL PROGETTISTA						



# COMUNE DI LENTINI (PROVINCIA di SIRACUSA)

ELIANA GRASSO architetto  
Studio di architettura e consulenza



Via Martin Luther King, 9  
96016 Lentini (SR)  
Cell. 339 1215740

n.597 Ordine Architetti  
prov. di Siracusa



## PROGETTO DI RIQUALIFICAZIONE URBANA QUARTIERE VIA NISIDA

### ELABORATI GRAFICI:

- Stralcio Catastale e Area di riqualificazione
- Stato di Fatto
- Stato di Progetto
- Sezioni e Particolari costruttivi
- Planimetria misure cordoli e aree marciapiedi
- Planimetria superfici scavi e aree asfalto

### ELABORATI AMMINISTR.:

- Relazione Tecnica
- Documentazione Fotografica
- Quadro economico e spese tecniche
- Elenco prezzi
- Computo metrico estimativo
- Capitolato speciale d'appalto
- Piano di manutenzione
- Cronoprogramma dei lavori
- Piano di sicurezza e coordinamento

il Committente

il Progettista  
arch. Eliana GRASSO



Finanziato  
dall'Unione europea  
NextGenerationEU

Piano Nazionale  
di Ripresa e Resilienza

#NEXTGENERATIONITALIA



**Arch. ELIANA GRASSO**

*Via Martin Luther King n.9*

*96016 - Lentini (SR)*

*Telefono 3381215740*

*e-mail: arch.elianagrasso@gmail.com*

## **PIANO DI SICUREZZA E COORDINAMENTO**

*Art. 100, D. Lgs. n. 81 del 9 aprile 2008*

*Allegato XV, D. Lgs. 81/2008*

**OGGETTO:**

*OPERE DI URBANIZZAZIONE PRIMARIA ALL'INTERNO DEL QUARTIERE VIA NISIDA NON ANCORA URBANIZZATO. Contributi per investimenti in progetti di rigenerazione urbana, volti alla riduzione di fenomeni di marginalizzazione e degrado sociale, nonché al miglioramento della qualità del decoro urbano e del tessuto sociale ed ambientale*

**COMMITTENTE:**

*Comune di Lentini*

**CANTIERE:**

*ubicato tra la Via Salvo D'Acquisto, via Gaetano Tringali, via Martiri della Resistenza e via Eugenio Pertini*

**REDATTO DA:**

*Arch.Eliana GRASSO*

\_\_\_\_\_  
*Il Coordinatore per la Sicurezza*

\_\_\_\_\_  
*Il Committente*

\_\_\_\_\_  
*Il Responsabile dei Lavori*

## **1. Introduzione**

*Il presente Piano di Sicurezza e Coordinamento è redatto dal Coordinatore per la Sicurezza in fase progettuale (CSP) in conformità alle disposizioni dell'articolo 91 e dell'allegato XV del D. Lgs. 81/2008, così come modificato dal D. Lgs. 106/2009.*

*Esso rappresenta il documento progettuale della sicurezza nel cantiere individuato, e cioè, il documento nel quale il CSP ha individuato, analizzato e valutato tutti gli elementi che possono influire sulla salute e sicurezza dei lavoratori prima dell'inizio dei lavori per l'opera oggetto di realizzazione.*

*Il Piano di Sicurezza e Coordinamento contiene tutte le informazioni, le valutazioni e le misure richieste per legge o ritenute necessarie dal CSP per assicurare la tutela della salute e della sicurezza dei lavoratori nel cantiere in oggetto. Esso è il risultato delle scelte progettuali ed organizzative attuate in conformità alle prescrizioni dell'articolo 100 del D.Lgs. 81/2008.*

*Il presente Piano contiene pertanto l'individuazione, l'analisi e la valutazione dei singoli rischi e di tutti gli elementi richiesti per legge, con l'indicazione delle conseguenti procedure, degli apprestamenti e delle attrezzature atti a garantire per tutta la durata dei lavori il rispetto delle norme per la prevenzione degli infortuni e la tutela della salute dei lavoratori, con particolare riferimento alla eventuale presenza simultanea o successiva di più imprese o di lavoratori autonomi.*

*Contiene inoltre la stima dei costi della sicurezza, effettuata secondo le disposizioni dell'articolo 100 e del punto 4 allegato XV del D.Lgs 81/2008 ed il cronoprogramma dei lavori in cui sono indicate, in base alla complessità dell'opera, le lavorazioni, le fasi e le sottofasi di lavoro, la loro sequenza temporale e la loro durata.*

*Per facilità di riferimento e lettura, il piano è stato suddiviso in capitoli e paragrafi seguendo le prescrizioni di cui agli articoli succitati.*

## **2. Identificazione e descrizione dell'opera**

### **Ubicazione del cantiere**

*Il cantiere è ubicato tra la Via Salvo D'Acquisto, via Gaetano Tringali, via Martiri della Resistenza e via Eugenio Pertini*

### **Descrizione sintetica dell'opera**

*Riqualificazione e rifacimento di tratti di strade tra la Via Salvo D'Acquisto, via Gaetano Tringali, via Martiri della Resistenza e via Eugenio Pertini, compreso la realizzazione dei marciapiedi.*



### **3. Anagrafica di cantiere**

#### **Committente**

*Comune di Lentini*

#### **Responsabile dei lavori**

*Da nominare*

#### **Coordinatore in fase di progettazione**

*Arch. Eliana GRASSO*

#### **Coordinatore in fase di esecuzione**

*Arch. Eliana GRASSO*

#### **Progettisti**

*Arch. Eliana GRASSO*

#### **Direzione lavori**

*Arch. Eliana GRASSO*

#### **Imprese**

*Da nominare*

## **4. Documentazione da tenere in cantiere**

*Ai sensi della vigente normativa le imprese che operano in cantiere dovranno custodire presso gli uffici di cantiere la seguente documentazione:*

- *Notifica preliminare (inviata alla A.S.L. e alla D.P.L. dal committente o dal responsabile dei lavori e consegnata all'impresa esecutrice che la deve affiggere in cantiere);*
- *Piano di Sicurezza e di Coordinamento;*
- *Fascicolo con le caratteristiche dell'Opera;*
- *Piano Operativo di Sicurezza di ciascuna delle imprese operanti in cantiere ed eventuali relativi aggiornamenti;*
- *Titolo abilitativo alla esecuzione dei lavori;*
- *Copia del certificato di iscrizione alla Camera di Commercio Industria e Artigianato per ciascuna delle imprese operanti in cantiere;*
- *Documento unico di regolarità contributiva (DURC);*
- *Certificato di iscrizione alla Cassa Edile per ciascuna delle imprese operanti in cantiere;*
- *Copia del registro degli infortuni per ciascuna delle imprese operanti in cantiere;*
- *Copia del Libro Unico del Lavoro per ciascuna delle imprese operanti in cantiere;*
- *Verbali delle ispezioni effettuate dai funzionari degli enti di controllo che abbiano titolo in materia di ispezioni dei cantieri (A.S.L., Ispettorato del lavoro, I.S.P.E.S.L., Vigili del fuoco, ecc.);*
- *Registro delle visite mediche periodiche e di idoneità alla mansione;*
- *Tesserini di vaccinazione antitetanica;*
- *Certificati di idoneità per lavoratori minorenni;*

*Inoltre dovrà essere conservata negli uffici del cantiere anche la seguente documentazione:*

- *Contratto di appalto (contratto con ciascuna impresa esecutrice e subappaltatrice);*
- *Autorizzazione per eventuale occupazione di suolo pubblico;*
- *Autorizzazioni degli enti competenti per i lavori stradali (eventuali);*
- *Autorizzazioni o nulla osta eventuali degli enti di tutela (Soprintendenza ai Beni Architettonici e Ambientali, Soprintendenza archeologica, Assessorato regionale ai Beni Ambientali, ecc.);*
- *Segnalazione all'esercente l'energia elettrica per lavori effettuati in prossimità di parti attive;*
- *Denuncia di installazione all'I.S.P.E.S.L. degli apparecchi di sollevamento di portata superiore a 200 kg, con dichiarazione di conformità a marchio CE;*
- *Denuncia all'organo di vigilanza dello spostamento degli apparecchi di sollevamento di portata superiore a 200 kg;*
- *Richiesta di visita periodica annuale all'organo di vigilanza degli apparecchi di sollevamento non manuali di portata superiore a 200 kg;*
- *Documentazione relativa agli apparecchi di sollevamento con capacità superiore ai 200 kg, completi di verbali di verifica periodica;*
- *Verifica trimestrale delle funi, delle catene incluse quelle per l'imbracatura e dei ganci metallici riportata sul libretto di omologazione degli apparecchi di sollevamenti;*
- *Piano di coordinamento delle gru in caso di interferenza;*
- *Libretto d'uso e manutenzione delle macchine e attrezzature presenti sul cantiere;*
- *Schede di manutenzione periodica delle macchine e attrezzature;*
- *Dichiarazione di conformità delle macchine CE;*
- *Libretto matricolare dei recipienti a pressione, completi dei verbali di verifica periodica;*
- *Copia di autorizzazione ministeriale all'uso dei ponteggi e copia della relazione tecnica del fabbricante per i ponteggi metallici fissi;*
- *Piano di montaggio, trasformazione, uso e smontaggio (Pi.M.U.S.) per i ponteggi metallici fissi;*
- *Progetto e disegno esecutivo del ponteggio, se alto più di 20 m o non realizzato secondo lo schema tipo riportato in autorizzazione ministeriale;*
- *Dichiarazione di conformità dell'impianto elettrico da parte dell'installatore;*
- *Dichiarazione di conformità dei quadri elettrici da parte dell'installatore;*
- *Dichiarazione di conformità dell'impianto di messa a terra, effettuata dalla ditta abilitata, prima della messa in esercizio;*
- *Dichiarazione di conformità dell'impianto di protezione dalle scariche atmosferiche, effettuata dalla ditta abilitata;*
- *Denuncia impianto di messa a terra e impianto di protezione contro le scariche atmosferiche (ai sensi del D.P.R. 462/2001);*
- *Comunicazione agli organi di vigilanza della dichiarazione di conformità dell'impianto di protezione dalle scariche*

## **4. Documentazione da tenere in cantiere (segue)**

*atmosferiche.*

### **Telefoni di emergenza**

*Pronto soccorso 118*

*Elisoccorso 118*

*Vigili del fuoco 115*

*Polizia 113*

*Carabinieri 112*

*ASL [tel 095 909922]*

*Acquedotto (segnalazione guasti)[tel acquedotto 095 900111]*

*ENEL (segnalazione guasti)[tel enel 800 900 860]*

*Gas (segnalazione guasti)[tel gas 800 900 999 ]*

*Telecom (segnalazione guasti)[tel telecom 800 415 042]*

*Comune ufficio tecnico (segnalazione guasti)[tel comune 065 900526]*

*Per i numeri dei coordinatori, committenti e impresa vedasi la sezione dedicata ai soggetti del cantiere.*

## **5. Area del cantiere**

### **Caratteristiche dell'area di cantiere**

*Preparazione dell'area di cantiere: La sede stradale che costituisce l'area del cantiere viene idoneamente delimitata e segnalata come indicato nello specifico capitolo.*

*Portanza: media.*

*Giacitura e pendenza: pressoché pianeggiante.*

*Tipo di terreno: sufficientemente compatto.*

*Presenza di frane o smottamenti: nessuna frana o smottamento è stata mai segnalata in questa zona. Comunque non verranno mai installate opere provvisorie su terreno di riporto soggetto a franamenti.*

*Profondità della falda: la falda si trova a oltre 10 metri e non è previsto il suo innalzamento, né è possibile il suo inquinamento in quanto non vengono utilizzate sostanze inquinanti che possono filtrare nel terreno.*

*Pericolo di allagamenti: il cantiere si trova in posizione tale che in caso di forte pioggia non dovrebbe verificarsi alcun allagamento. In ogni caso verranno realizzati appositi canali per l'allontanamento delle acque superficiali, in modo che esse non vadano ad infiltrarsi negli scavi, ed atti ad evitare che il ruscellamento possa diminuire la stabilità delle opere provvisorie.*

*Bonifica preventiva da ordigni bellici: relativamente all'area oggetto degli scavi, è stata eseguita una ricerca storiografica dalla quale non è emerso alcun riferimento alla probabile presenza di ordigni bellici. Inoltre, nella zona circostante agli scavi, non risultano essere stati ritrovati ordigni bellici durante precedenti fasi di scavo né sono presenti infrastrutture (ferrovie, strade di comunicazione, porti, ponti ecc.) considerate strategiche durante il conflitto bellico e oggetto di bombardamenti.*

*Lavori in luoghi confinati e/o sospetti di inquinamento:  
Non sono presenti luoghi confinati di cui al DPR 177/2011*

*Presenza di gas negli scavi:*

*In vicinanza del cantiere non sono presenti depositi, raffinerie, stazioni di compressione e di decompressione, metanodotti e condutture di gas, che possono dar luogo ad infiltrazione di sostanze pericolose negli scavi.*

### **Contesto ambientale**

*Zona urbana all'interno del quartiere di via Nisida non ancora urbanizzato, di degrado della qualità del decoro urbano e del tessuto sociale ed ambientale.*

### **Rischi esterni all'area di cantiere**

*Altri cantieri nelle immediate vicinanze: nessuno.*

*Attività pericolose: nessuna attività pericolosa risulta essere insediata in vicinanza del medesimo.*

### **Rischi trasmessi all'area circostante**

*{verificare i rischi trasmessi all'area circostante}*

*Caduta di materiali all'esterno del cantiere: nelle zone di confine con aree dove è possibile il passaggio o la presenza di persone verranno installati gli opportuni mezzi provvisori per evitare la caduta di materiali sui pedoni.*

*Trasmissione di agenti inquinanti: dato che in cantiere non vengono usati agenti chimici altamente inquinanti, è da escluderne la possibile trasmissione all'esterno.*

*Propagazione di incendi: verrà messa in atto una sorveglianza specifica da attuarsi durante le operazioni di saldatura e durante ogni altra operazione che possa propagare l'incendio ad altri edifici.*

## **5. Area del cantiere (segue)**

*Propagazione di rumori molesti: la propagazione dei rumori verrà ridotta al minimo, utilizzando attrezzature adeguate e organizzando il cantiere in modo che i lavori più rumorosi, in vicinanza delle altre proprietà, vengano eseguiti nelle ore centrali della mattinata e del pomeriggio. Inoltre prima dell'uso di utensili particolarmente rumorosi (es. martelli pneumatici) verrà dato preavviso alle proprietà adiacenti.*

*Propagazione di fango o polveri: durante le fasi di demolizione verranno irrorate con acqua le opere da demolire in modo tale che le polveri non si propagano all'esterno, sempre che tale operazione sia possibile e non interagisca con impianti elettrici e simili. Inoltre in caso di pioggia e in presenza di fango, i conducenti dei mezzi che accedono dal cantiere alla via pubblica laveranno con getto d'acqua le ruote per evitare che il fango invada la sede stradale. Per impedire l'accesso involontario di non addetti ai lavori alle zone corrispondenti del cantiere, si dovranno adottare opportuni provvedimenti quali segnalazioni, delimitazioni, scritte e cartelli ricordanti il divieto d'accesso (cartelli di divieto) ed i rischi quivi presenti (cartelli di avvertimento); tali accorgimenti dovranno essere di natura tale da risultare costantemente ben visibili.*

*Le zone di lavoro del cantiere, quelle di stoccaggio dei materiali e manufatti e quelle di deposito-sosta dei mezzi meccanici dovranno essere delimitate da una robusta e duratura recinzione.*

*Gli elementi costituenti la recinzione su spazio pubblico dovranno essere segnalati con delle sbarre rosse e bianche inclinate di circa 45 gradi e dipinte od applicate in modo da risultare ben visibili ed identificabili da terzi. Durante le ore notturne l'ingombro di questi dovrà risultare visibile per mezzo di opportuna illuminazione sussidiaria.*

## **6. Organizzazione del cantiere**

### **Modalità per le recinzioni, gli accessi e le segnalazioni**

*Tutta l'area del cantiere verrà recintata allo scopo di impedire l'ingresso ai non addetti ai lavori. La recinzione verrà realizzata con materiali robusti e di altezza tale da rendere non equivoco il divieto di accesso. Verranno osservate le norme presenti nel regolamento edilizio comunale. Apposito cartello indicherà i lavori, gli estremi della concessione, i nominativi di tutte le figure tecniche che hanno partecipato o che parteciperanno alla costruzione (per le opere pubbliche vedasi circ. LL.PP. 01/06/1990). Verranno inoltre installati i cartelli di divieto e di avviso previsti per legge. I depositi di materiali verranno realizzati all'interno della recinzione in modo tale da non costituire intralcio ai percorsi pedonali e veicolari. Al cantiere si accederà tramite apposita porta che si aprirà verso l'interno e sarà inoltre munita di catenaccio di chiusura.*

*Delimitazione delle zone soggetto a pubblico transito.*

*Particolare cautela verrà osservata nelle delimitazioni delle zone soggette a pubblico transito. In particolare gli eventuali ponteggi, su esse prospettanti, saranno provvisti di idonei parasassi e di reti di protezione contro la caduta di materiali dall'alto. Se il cantiere occupa parte della sede stradale o comunque è in prossimità di essa, le opere provvisorie verranno opportunamente segnalate con cartelli, bande colorate e segnalatori notturni.*

*Delimitazione delle zone soggette a servitù di passaggio a favore di fondi limitrofi.*

*Se vi sono diritti di passaggio a favore di fondi limitrofi, le zone oggetto di tali servitù verranno opportunamente delimitate ed eventualmente spostate in posizione non pericolosa.*

*Modalità di accesso dei mezzi dei fornitori.*

*I fornitori accedono al cantiere tramite l'ingresso predisposto allo scopo.*

*I fornitori che trasportano sostanze pericolose, prima dell'ingresso del cantiere, attendono la presenza del capo cantiere.*

*L'accesso è indicato nel layout del cantiere.*

### **Servizi igienico-assistenziali**

*Prefabbricato tipo chimico:*

*Nel cantiere è installato un servizio igienico a funzionamento chimico con additivo chimico antifermentativo antiodore, con pozzetto liquami a caduta diretta privo di meccanismi idraulici con capacità di circa 180 lt. / usi 250 - 300.*

*Il servizio è dotato di sapone liquido e salviette di carta monouso. L'areazione è garantita da finestratura apribile.*

*Uffici prefabbricati:*

*Nel cantiere è installato un box prefabbricato ad uso ufficio. Il box ha pareti coibentate ed è dotato di impianto elettrico, di riscaldamento e di impianto di illuminazione. E' arredato con una scrivania e sedie. La zona di installazione è individuata dal layout di cantiere in modo da essere facilmente accessibile dai visitatori senza che questi siano costretti a transitare in zone pericolose del cantiere.*

*Si utilizza acqua da:*

*Approvvigionamento di acqua potabile dall'acquedotto pubblico, alle maestranze.*

## **6. Organizzazione del cantiere (segue)**

### **Viabilità principale di cantiere**

*Accesso al cantiere stradale con barriere:*

*Per accedere alla zona oggetto dell'intervento verrà utilizzato un apposito spazio delimitato da transenne che verranno rimosse durante le ore di lavoro e reinstallate al termine della giornata lavorativa.*

*I pedoni utilizzano l'accesso carraio:*

*La conformazione dell'area del cantiere non permette la realizzazione di un cancello ad esclusivo uso dei pedoni, questi ultimi pertanto utilizzeranno per il transito il passo carraio.*

*Al fine di evitare interferenze con i mezzi meccanici, questi ultimi fermano la loro corsa prima di transitare per il passo carraio e si accertano che non transitino pedoni. In ogni caso i pedoni avranno diritto di precedenza sui mezzi meccanici. Gli autisti sono resi edotti sulle norme sopra indicate.*

### **Viabilità esterna al cantiere**

*Regolamentazione del traffico con personale:*

*Il traffico veicolare della strada verrà regolamentato da personale a terra. Il personale è dotato di abiti ad alta visibilità e di paletta di segnalazione. Per le comunicazioni vengono utilizzate radio trasmettenti o mezzi equivalenti.*

*I pedoni sono convogliati sul marciapiede opposto:*

*In considerazione del fatto che il cantiere occupa parte della zona pubblica utilizzata anche dai pedoni, questi ultimi vengono deviati sul lato opposto della via.*

*Apposite barriere e cartelli segnalano la deviazione. Ci si attiene alle disposizioni impartite dalla locale polizia municipale.*

### **Modalità di accesso dei mezzi di fornitura dei materiali**

*Tramite accesso carrabile con transenne.*

### **Dislocazione delle zone di carico e scarico**

*Il carico e lo scarico di materiale avviene in zone appositamente destinate ed individuate nel layout di cantiere.*

*Dette zone sono mantenute libere e non devono essere occupate da attrezzature o da materiali di risulta.*

## **6. Organizzazione del cantiere (segue)**

*Nel caso una zona non possa essere utilizzata per lo scarico, l'individuazione di un'altra zona è eseguita a cura del responsabile del cantiere, previa richiesta al CSE.*

### **Dislocazione delle zone di deposito**

*Ubicazione: ai fini dell'ubicazione dei depositi, l'impresa deve considerare opportunamente la viabilità interna ed esterna, le aree lavorative, l'eventuale pericolosità dei materiali ed i problemi di stabilità del terreno.*

*E' fatto divieto di predisporre depositi di materiali sul ciglio degli scavi ed accatastamenti eccessivi in altezza; il deposito di materiale in cataste, pile, mucchi va sempre effettuato in modo razionale e tale da evitare crolli o cedimenti pericolosi.*

*E' fatto obbligo di allestire i depositi di materiali - così come le eventuali lavorazioni che possono costituire pericolo - in zone appartate del cantiere e delimitate in modo conveniente.*

*Accatastamento materiali: l'altezza massima per le cataste deve essere valutata in funzione della sicurezza al ribaltamento, dello spazio necessario per i movimenti e della necessità di accedere per l'imbraco; le cataste non devono appoggiare o premere su pareti non idonee a sopportare sollecitazioni.*

*Occorre utilizzare adeguate rastrelliere per lo stoccaggio verticale dei materiale (lamiere, lastre o pannelli). Le scorte di reattivi e solventi vanno tenuti in un area fresca, aerata e protetta dalle radiazioni solari.*

*Se si dovessero riscontrare delle problematiche di stoccaggio, i materiali dovranno essere trasportati in cantiere giornalmente o settimanalmente in funzione delle lavorazioni da compiersi.*

*Gli impalcati dei ponteggi, e le relative zone di passaggio, dovranno essere mantenute sgombre da materiali ed attrezzature non più in uso; i materiali eventualmente depositati sul ponteggio dovranno essere quelli strettamente necessari per l'andamento dei lavori.*

*Movimentazione dei carichi: per la movimentazione dei carichi dovranno essere usati, quanto più possibile, mezzi ausiliari atti ad evitare o ridurre le sollecitazioni sugli addetti. Al manovratore del mezzo di sollevamento o trasporto dovrà essere garantito il controllo delle condizioni di tutto il percorso, anche con l'ausilio di un eventuale aiutante. I percorsi per la movimentazione dei carichi sospesi dovranno essere scelti in modo da evitare, quanto più possibile, che essi interferiscano con zone in cui si trovino persone; diversamente la movimentazione dei carichi dovrà essere opportunamente segnalata al fine di consentire il loro spostamento.*

*Deposito del materiale da costruzione: il layout di cantiere individua la zona da utilizzarsi per l'accatastamento dei materiali da costruzione. L'appaltatore potrà rilocalizzare l'area previa preavviso al coordinatore in fase esecutiva. L'area è posizionata in modo da non interferire con apprestamenti o con le attrezzature o con passaggi pedonali. Il materiale è accatastato in modo ordinato e, per i materiali impilati, verranno utilizzati appositi bancali con paletizzazione al suolo. In ogni caso il materiale verrà accatastato in modo da evitare crolli intempestivi o cedimenti del terreno.*

*Deposito del materiale di risulta: il layout del cantiere individua l'area utilizzata per l'accatastamento temporaneo dei materiali di risulta. L'area è scelta in modo tale da non interferire con le zone di passaggio e da non creare pericoli di franamento. Il materiale è accatastato in modo tale da evitare crolli intempestivi.*

*Alle maestranze è fatto divieto di gettare materiale tossico o nocivo.*

### **Gestione dei rifiuti in cantiere**

*Si riportano di seguito le modalità di gestione dei rifiuti prodotti in cantiere, che dovranno essere seguite da parte delle imprese.*

*Smaltimento in discarica di macerie prodotte in cantiere: le macerie devono essere depositate in un'area delimitata e segnalata attraverso apposita cartellonistica, dove deve essere indicato il cod. CER del rifiuto e la descrizione dello stesso (CER 17.09.04, rifiuti misti dell'attività di costruzione e demolizione).*

*I rifiuti non pericolosi (macerie) stoccati in cantiere devono essere avviati alle operazioni di recupero o smaltimento: al raggiungimento dei 20 mc, ogni due mesi o almeno una volta all'anno se non si raggiungono i 20 mc.*

*La presa in carico delle macerie (la registrazione su apposita modulistica della quantità di macerie stoccate nel cantiere prima di essere recuperate o portate allo smaltimento) deve essere annotata sul registro di carico e*



## 6. Organizzazione del cantiere (segue)

*scarico dei rifiuti entro una settimana dalla produzione delle stesse, nel caso in cui il rifiuto sopraccitato venga consegnato a terzi per le fasi di recupero o smaltimento. Il registro di carico e scarico dei rifiuti deve essere vidimato presso l'Ufficio competente.*

*Il trasporto delle macerie alla discarica può essere effettuato direttamente dalla ditta produttrice del rifiuto, senza la necessità di ottenere autorizzazioni, in quanto non rientra nella categoria dei rifiuti pericolosi. Si rende noto che il trasporto delle macerie deve essere accompagnato da apposito formulario di identificazione vidimato presso l'Ufficio competente.*

*Attività di recupero delle macerie prodotte in cantiere: le macerie devono essere depositate in un'area delimitata e segnalata attraverso apposita cartellonistica, dove deve essere indicato il cod. CER del rifiuto e la descrizione dello stesso (CER 17.09.04, rifiuti misti dell'attività di costruzione e demolizione). La fase di stoccaggio dei rifiuti prima del recupero, viene definita messa in riserva e deve essere autorizzata dalla Provincia territorialmente competente.*

*La presa in carico delle macerie (la registrazione su apposita modulistica della quantità di macerie stoccate nel cantiere prima di essere recuperate o portate allo smaltimento) deve essere annotata sul registro di carico e scarico dei rifiuti entro 24 ore dalla produzione delle stesse. Il registro di carico e scarico dei rifiuti deve essere vidimato presso l'Ufficio competente.*

*Le macerie prima di poter essere riutilizzate, devono essere sottoposte ad un processo di recupero autorizzato dalla Provincia territorialmente competente.*

*Il processo di recupero sopraccitato deve rispondere ai requisiti richiesti dal DM 5.02.98 ed in particolare: macinazione, vagliatura, selezione granulometrica e separazione della frazione metallica e delle frazioni indesiderate. Il prodotto così ottenuto deve essere sottoposto al test di cessione, presso un laboratorio chimico autorizzato. La durata del test di cessione è di circa venti giorni. Una volta ottenuto il risultato del test, se rispondente ai parametri di legge, la materia prima ottenuta può essere riutilizzata in diversi siti. La validità del test di cessione è di 2 anni.*

*Il trasporto delle macerie dalla sede dove avverrà la fase di recupero può essere effettuata direttamente dalla ditta produttrice del rifiuto (ditta A) senza la necessità di ottenere autorizzazioni, in quanto non rientra nella categoria dei rifiuti pericolosi. Nel caso in cui la demolizione venga effettuata dalla (ditta A), mentre il trasporto ed il recupero delle macerie vengano affidati alla (ditta B), si rende noto che quest'ultima deve essere autorizzata (dagli organi competenti) sia al trasporto dei rifiuti, che al riutilizzo degli stessi. Inoltre la ditta (A) deve ottenere copia delle autorizzazioni al trasporto e recupero della ditta "B". Si rende noto che il trasporto delle macerie deve essere accompagnato da apposito formulario di identificazione in entrambi i casi. Il formulario di identificazione deve essere vidimato presso l'Ufficio competente.*

*Le ditte che effettuano attività di recupero di rifiuti sono tenute a comunicare annualmente tramite la denuncia al catasto dei rifiuti le quantità e le caratteristiche qualitative dei rifiuti recuperati.*

*Altre tipologie di rifiuti: dalla lavorazione in cantiere possono scaturire altre tipologie di rifiuti oltre alle macerie, quali a titolo puramente indicativo e non esaustivo: bancali in legno, carta (sacchi contenenti diversi materiali), nylon, latte sporche di vernici, bidoni sporchi di collanti, guanti usurati.*

*Per ogni tipologia di rifiuto, deve essere attribuito un codice CER. Per i rifiuti sopraindicati essi sono: 15.01.06 imballaggi in materiali misti, 15.01.04 imballaggi metallici, 15.01.02 imballaggi in plastica, 15.02.03 indumenti protettivi.*

## **7. Informazioni di carattere generale**

### **Misure di protezione contro i rischi provenienti dall'ambiente esterno**

*{indicare le misure di protezione contro i rischi provenienti dall'ambiente esterno}*

### **Misure di protezione connesse alla presenza di linee aeree o interrate**

*Linee elettriche aeree esterne al cantiere: è presente una linea Enel la cui distanza non interferisce con il cantiere. In ogni caso nessuna opera provvisoria verrà installata (gru, ponteggi) a meno di 5 metri dalla linea, tenendo anche conto della lunghezza dei materiali sollevati. Particolare cautela verrà osservata durante il transito in vicinanza di linee elettriche, specie per i mezzi con bracci meccanici.*

*Linee elettriche aeree interne al cantiere: le linee elettriche, eventualmente presenti sulla facciata del fabbricato, verranno rimosse a cura dei tecnici Enel prima dell'inizio dei lavori.*

*Linee elettriche interrate: nella zona perimetrata del cantiere le planimetrie dell'Enel non segnalano alcuna linea di loro proprietà. Nel caso che vengano individuate linee private, esse vanno opportunamente segnalate e nessuno scavo dovrà eseguirsi a meno di 1.50 metri di distanza.*

*Acquedotto cittadino: l'acquedotto cittadino transita al centro della via pubblica e non costituisce intralcio ai normali lavori.*

*Fognatura pubblica: la fognatura pubblica transita al centro della via pubblica e non costituisce intralcio ai normali lavori. È opportuno però adottare sistemi che impediscano il ritorno di acque (ad esempio in presenza di forti temporali) utilizzando una valvola di non ritorno.*

*Rete del gas di città: la rete del gas transita lungo la via e non costituisce intralcio ai lavori. Nessuna linea privata transita nell'area del cantiere. Comunque nel caso che fosse rilevata una rete, prima dell'inizio delle operazioni, il tracciato verrà opportunamente segnalato con calce bianca e strisce colorate fissate su paletti. Lo scavo in vicinanza di detti tubi verrà eseguito con l'assistenza di persona munita di badile che verifichi la posizione del tubo.*

*Rete telefonica: nessuna rete telefonica transita nell'ambito del cantiere.*

*Altri: nessun altro impianto risulta transitare nell'area del cantiere. Prima dell'inizio degli scavi il coordinatore all'esecuzione dei lavori eseguirà un sopralluogo per verificare la presenza di linee o reti non segnalate.*

### **Misure generali di protezione contro il rischio di seppellimento**

*Prima di procedere alle operazioni di scavo verranno accertate le condizioni intrinseche (proprie del terreno) ed estrinseche (provenienti dall'ambiente). Gli scavi non saranno eseguiti in vicinanza di opere provvisorie (ponti, impalcature, gru ecc.). Le pareti dello scavo avranno una inclinazione tale da evitare il franamento. Nel caso che lo scavo debba essere eseguito a parete verticale ed ad una profondità maggiore di 1,50 metri, le pareti saranno opportunamente armate. Per profondità comprese tra 1,00 e 1,50 metri e in presenza di lavori che obbligano le maestranze a lavorare chini all'interno dello scavo (es. posa in opera di tubazioni), verranno comunque eseguite opere o sistemi che evitino il franamento delle pareti. Sul bordo degli scavi non verrà depositato materiale, né transiteranno mezzi pesanti. Gli scavi saranno provvisti di veloci vie di fuga, realizzate anche mediante gradinate armate o mediante scale. Lungo tutto il perimetro dello scavo verrà realizzato un riparo atto ad evitare la caduta di persone al suo interno.*

### **Misure generali di protezione contro il rischio di annegamento**

*Nei lavori in prossimità di corsi o bacini d'acqua devono essere adottate misure per evitare l'annegamento accidentale.*

*I lavori nel letto o in prossimità di corsi o bacini d'acqua simili devono essere programmati tenendo conto delle variazioni del livello dell'acqua (piene, maremoti, rotture di argini), prevedendo mezzi per la rapida evacuazione.*

*A tal fine deve essere individuata una squadra di pronto intervento per il salvataggio delle persone sorprese da irruzioni d'acqua o cadute in acqua e previste le attrezzature necessarie.*

*Le persone esposte a tale rischio devono indossare giubbotti insommergibili.*

*I lavoratori esposti al rischio di annegamento devono essere informati e formati sul comportamento da tenere e*

## **7. Informazioni di carattere generale (segue)**

*addestrati in funzione dei relativi compiti*

### **Misure generali di protezione contro il rischio di caduta dall'alto**

*La caduta di persone da posti di lavoro, a quota maggiore di 2 metri dal piano sottostante, verrà impedita con idonee misure di prevenzione, di norma parapetti, ripiani, passerelle, ponteggi, ecc. Quando non sia possibile l'installazione di tali mezzi, verranno utilizzate misure collettive o personali tali da ridurre al minimo il danno conseguente alle eventuali cadute (es. reti di protezione, funi di trattenuta ecc.).*

### **Misure per la salubrità dell'aria in galleria**

*Nei lavori eseguiti in sotterraneo devono essere utilizzati sistemi di lavorazione, macchine ed impianti che producono la minore quantità possibile di polveri. Quando si procede alla bagnatura delle pareti di scavo, per impedire la diffusione nell'aria delle polveri, devono essere impiegati spruzzatori od inaffiatori e non getti violenti d'acqua. Anche la perforazione delle rocce deve essere eseguita mediante l'utilizzo di macchine munite di dispositivo per l'aspirazione delle polveri.*

### **Misure per la stabilità delle pareti e della volta nei lavori in galleria**

*I sistemi di scavo nei lavori in sotterraneo devono essere adeguati alla natura del terreno in cui sono effettuati e devono essere adottati, se necessario, sistemi preventivi di consolidamento e di sostegno, al fine di impedire franamenti e caduta di materiale. Le opere provvisorie devono essere controllate giornalmente da personale esperto e mantenute in buone condizioni, fino alla messa in opera del rivestimento definitivo. Quando l'abbattimento del terreno viene eseguito per mezzo di mine, il lavoro di messa in opera delle armature deve sempre essere preceduto dalla rimozione o dal consolidamento, da eseguirsi con mezzi appropriati e con ogni cautela, dei massi resi instabili dall'esplosione ma ancora in posto nelle pareti e nella calotta dello scavo, nonché da un accurato controllo dello stato di sicurezza del tratto da armare.*

*Anche là dove i terreni non presentino pericoli di franamento o di caduta devono essere comunque effettuati dei controlli periodici, allo scopo di provvedere tempestivamente al ripristino dei requisiti di sicurezza in singoli punti. La natura del terreno determina inoltre la scelta del tipo di armatura da utilizzare, nonché le sue dimensioni e la sua disposizione.*

*Contro la stagnazione di acqua devono essere predisposte le opportune misure per l'evacuazione della stessa. Contro improvvise irruzioni d'acqua i lavoratori addetti devono essere muniti di adeguati mezzi di protezione personale.*

*Durante i lavori in sotterraneo devono essere adottate misure idonee al fine di eliminare il pericolo derivante da acque sorgive ed il loro ristagno sul pavimento dello scavo: ciò deve avvenire mediante lo scavo di cunette o di cunicoli di scolo, l'esecuzione dei drenaggi, l'utilizzazione di pompe e di rivestimenti (art. 36).*

### **Misure generali di sicurezza in caso di estese demolizioni**

*I lavori di estese demolizioni procederanno secondo un apposito programma, firmato dall'imprenditore e dal direttore tecnico di cantiere.*

*Prima di iniziare le opere di demolizione verrà verificato lo stato di conservazione delle strutture oggetto dell'intervento e, se presenti, delle strutture adiacenti, nonché individuata la tipologia strutturale e il suo comportamento statico. Tali verifiche hanno lo scopo di valutare la stabilità del fabbricato. I lavori di demolizione procederanno dall'alto verso il basso e il materiale sarà convogliato in appositi canali e opportunamente bagnato per evitare il diffondersi di polveri. Le demolizioni manuali avverranno da appositi ponteggi autoportanti. Solo per i muri isolati di altezza inferiore a tre metri, è ammessa la demolizione per ribaltamento facendo uso di escavatore meccanico, sempre che tale operazione, tenendo conto anche delle vibrazioni, non pregiudichi la stabilità di altre strutture. I lavori di demolizione saranno effettuati da maestranze particolarmente esperte. Prima di procedere ai lavori di demolizione, verificare che gli impianti siano completamente disattivati. Nella zona oggetto della demolizione è vietato il transito di persone.*

### **Misure di sicurezza contro i rischi di incendio o esplosione**

*Per le sostanze infiammabili eventualmente presenti in cantiere, verranno adottate adeguate misure di prevenzione. In particolare non verranno eseguiti lavori suscettibili di innescare incendi o esplosioni (es. impermeabilizzazione a caldo in vicinanza di legno e altro materiale) e gli addetti, nel maneggiare tali sostanze,*

## **7. Informazioni di carattere generale (segue)**

*indosseranno indumenti atti a impedire l'accumulo elettrostatico. Nel cantiere saranno installati idonei estintori e i cartelli avvisatori del pericolo.*

### **Misure di protezione contro gli sbalzi eccessivi di temperatura**

*Per evitare (per quanto possibile) l'esposizione delle maestranze alle temperature eccessivamente fredde ed eccessivamente calde, esse utilizzeranno idonei indumenti e si provvederà alla alternanza degli addetti all'esposizione.*

### **Misure di protezione contro i rischi da esposizione ad agenti chimici**

*Identificazione dei fattori di rischio: vengono preventivamente identificate le lavorazioni nelle quali necessita l'uso di sostanze chimiche potenzialmente dannose per i lavoratori, siano esse classificate pericolose o meno.*

*Vengono altresì identificate le eventuali emissioni esterne alle lavorazioni provenienti dall'ambiente esterno o dall'attività del committente.*

*Individuate le lavorazioni o le fonti emissive, vengono identificate le sostanze al fine di attuare le adeguate misure di prevenzione.*

*Identificazione dei lavoratori esposti al rischio: per ogni singola lavorazione nella quale si fa uso di agenti chimici, vengono individuati i lavoratori che possono subire danni dall'uso diretto o indiretto di dette sostanze. Vengono altresì valutate la durata, il livello di esposizione e i valori limite professionali e biologici.*

*Per le emissioni esterne vengono identificate ed opportunamente segnalate le zone di influenza all'interno delle quali occorre attuare le misure di cui al successivo punto "Misure di prevenzione e protezione".*

*Identificazione dei rischi a cui sono sottoposti i lavoratori: in presenza di agenti chimici vengono individuati i rischi ed i danni alla salute dei lavoratori ed in particolare:*

- incendi o esplosioni a causa del grado di infiammabilità delle sostanze o per la creazione di miscele esplosive nel caso vengano a contatto di acqua, aria od altre sostanze;
- aumento del pericolo di cancro per contatto, ingestione o inalazione;
- intossicazioni per contatto o inalazione;
- lesioni cutanee per contatto;
- danni ereditari nelle prole per contatto, inalazione o ingestione;
- sensibilizzazioni e allergie per contatto, inalazione o ingestione;
- combinazione di sostanze chimiche.

*Misure di prevenzione e protezione: in presenza di agenti chimici nocivi vengono adottate le seguenti misure di prevenzione e protezione:*

- viene preliminarmente valutata la possibilità di sostituire gli agenti chimici con sostanze a più basso tasso di tossicità;
- vengono ridotti al minimo i lavoratori a contatto con le sostanze e il tempo in cui il lavoratore rimane esposto agli effetti nocivi;
- vengono attivate misure igieniche adeguate, in funzione del tipo di sostanza (pulizia delle parti del corpo a contatto con la sostanza, sostituzione di indumenti);
- viene evitato l'uso di attrezzature o sistemi di lavoro in grado di sprigionare scintille o calore durante l'uso di agenti chimici infiammabili o esplosivi;
- i prodotti in uso sono accompagnati dalla scheda di sicurezza;
- i prodotti sono mantenuti nella loro confezione originale e custoditi in appositi locali tenendo conto della temperatura in relazione al tipo di agente;
- vengono attivate misure per ridurre al minimo la tossicità (quali l'areazione dei locali tramite aspiratori per i vapori e fumi tossici, in caso di uso in luoghi chiusi);
- i lavoratori sono formati sull'uso della sostanza e informati sui rischi derivanti e sulle etichettature di sicurezza;
- i lavoratori sono dotati di appositi dpi in relazione alla sostanza utilizzata.

*Sorveglianza sanitaria: sono sottoposti a sorveglianza sanitaria i lavoratori che risultano esposti ad agenti chimici*

## **7. Informazioni di carattere generale (segue)**

*che sono classificati come: molto tossici, tossici, nocivi, sensibilizzanti, corrosivi, irritanti, tossici per il ciclo riproduttivo, cancerogeni e mutageni di categoria 3.*

*Viene attuato il monitoraggio biologico per i lavoratori esposti agli agenti per i quali e' stato fissato un valore limite biologico.*

### **Misure di protezione contro i rischi da esposizione a campi elettromagnetici**

*Identificazione dei fattori di rischio: vengono preventivamente identificate le eventuali sorgenti di campi elettromagnetici.*

*In particolare vengono identificate le attrezzature in uso all'impresa nonché i macchinari eventualmente presenti nella zona di intervento che possono generare campi magnetici dannosi per la salute dei lavoratori. Vengono altresì identificati i campi elettromagnetici presenti nell'ambiente circostante ed indotti da apparati quali elettrodotti, antenne, ripetitori e simili.*

*Misurazione e calcolo dell'intensità dei campi: in presenza di fonti in grado di generare campi elettromagnetici che possono indurre effetti nocivi sulla salute dei lavoratori, vengono misurati e calcolati l'intensità di detti campi al fine di valutare se i valori d'azione ed i valori limite, di cui all'art. 208 del T.U. (D. Lgs. 9 aprile 2008, n. 81), siano superati.*

*Nessun lavoratore opera nelle zone in cui i valori dei campi sono superiori ai valori limite.*

*In presenza di superamento del valore di azione, vengono attuate le misure di cui punto "Misure di prevenzione e protezione".*

*Identificazione dei lavoratori esposti al rischio: una volta individuate le fonti emmissive, vengono individuati i lavoratori esposti ai campi elettromagnetici, in relazione alla organizzazione del lavoro, alle fasi lavorative ed alla dislocazione delle fonti rispetto all'area di cantiere. Detti lavoratori vengono opportunamente informati e formati sui rischi derivanti dai campi magnetici.*

*Vengono altresì individuati eventuali lavoratori portatori di apparecchi medicali il cui funzionamento può essere influenzato dai campi magnetici, quali stimolatori cardiaci.*

*Identificazione dei rischi a cui sono sottoposti i lavoratori: in presenza di campi elettromagnetici, vengono individuati i rischi a cui sono sottoposti i lavoratori con particolare riguardo:*

- ai lavoratori portatori di apparecchi medicali sensibili ai campi magnetici (pacemaker e simili);
- presenza di apparati che possono azionarsi accidentalmente in presenza di campi magnetici o presentare malfunzionamenti con particolare riguardo ai sistemi di comando remoto (telecomando di gru e similari);
- verifica dei sistemi di sicurezza che possono essere inibiti dai campi magnetici (sistemi di blocco presenti su telecomandi di gru e similari);
- verifica dell'interferenza con sistemi di comunicazioni di sicurezza (radio trasmettenti per dirigere il traffico veicolare e similari);
- proiezioni di parti metalliche in presenza di campi magnetici statici;
- pericolo di incendio od esplosione in presenza di sostanze infiammabili innescate da scintille prodotte da campi indotti, correnti di contatto o scariche elettriche.

*Misure di prevenzione e protezione: in presenza di campi elettromagnetici vengono attuate le seguenti misure di prevenzione e protezione:*

- sono identificate le aree in cui vengono superati i valori d'azione, anche mediante appositi cartelli;
- quando possibile, i lavoratori operano al di fuori delle zone il cui campo elettromagnetico è superiore al valore d'azione;
- viene privilegiato l'uso di attrezzature a bassa emissione di campi elettromagnetici;
- viene eseguita una turnazione dei lavoratori esposti ai campi;
- in relazione all'intensità del campo e ove necessario, vengono installati appositi schermi;
- in via preferenziale vengono utilizzate attrezzature con comando a cavo anziché con telecomando;
- i lavoratori utilizzando apparecchi di radiocomunicazione vengono istruiti sull'uso dei segnali visivi convenzionali;

## **7. Informazioni di carattere generale (segue)**

- vengono verificati i sistemi di messa a terra delle attrezzature e degli apprestamenti quali ponteggi, betoniere e similari;
- viene evitato l'uso di sostanze infiammabili od esplosive.

*Sorveglianza sanitaria: la sorveglianza sanitaria viene effettuata una volta l'anno o con periodicità inferiore decisa dal medico competente con particolare riguardo ai lavoratori particolarmente sensibili al rischio.*

*Sono tempestivamente sottoposti a controllo medico i lavoratori per i quali è stata rilevata un'esposizione superiore ai valori di azione.*

### **Misure di protezione contro i rischi da movimentazione manuale dei carichi**

*Identificazione dei fattori di rischio: vengono preventivamente identificate le attività lavorative di movimentazione manuale dei carichi che comportano per i lavoratori rischi di patologie da sovraccarico biomeccanico, in particolare dorso-lombari.*

*Successivamente vengono valutati i fattori di rischio ed in particolare:*

- carico eccessivamente pesante (oltre i 25 Kg) in relazione alla massa del lavoratore;
- carico che, per forma e dimensione, risulta difficilmente maneggiabile ancorché il peso sia compreso fra i 10 ed i 25 kg;
- carico posizionato in modo tale da compromettere l'equilibrio del lavoratore;
- carico posizionato in modo tale da impedire al lavoratore, nella fase di sollevamento, l'avvicinamento al tronco;
- carico posizionato in modo tale da far sì che il lavoratore debba compiere movimenti di torsione del corpo o debba curvare il dorso;
- lavoro che comporti movimenti ripetitivi di sollevamento carichi;
- lavoratore portatore di patologie che possono essere aggravate dalla movimentazione dei carichi.

*Identificazione dei lavoratori esposti al rischio: una volta valutati i fattori di rischio, vengono individuati i lavoratori esposti in relazione all'organizzazione del lavoro, alle fasi lavorative, ai compiti di ciascun lavoratore ed alla rispettiva età. Detti lavoratori vengono opportunamente informati e formati sui rischi, sui danni all'apparato dorso-lombare e sulle modalità di prevenzione.*

*Vengono altresì individuati i lavoratori che, per patologie o per età, possono essere sottoposti a ulteriori fattori di rischio.*

*Identificazione dei rischi a cui sono sottoposti i lavoratori: vengono altresì individuati i rischi a cui sono sottoposti i lavoratori durante le operazioni di movimentazione manuale dei carichi:*

- schiacciamento delle vertebre a causa dell'eccessivo carico o della curvatura del dorso;
- ernie del disco intervertebrale;
- micro rotture degli anelli intervertebrali;
- danni causati da movimenti ripetitivi e comportanti sollevamento di carichi.

*Valutazione del rischio: i rischi sono valutati tenuto conto dei fattori sopra elencati, del cantiere e delle norme ISO 11228 parte 1, 2 e 3.*

*Misure di prevenzione e protezione: in presenza di rischio da movimentazione manuale dei carichi vengono attuate le seguenti misure di prevenzione e protezione:*

- i materiali vengono sollevati con l'ausilio di attrezzature meccaniche quali gru, argani, carrelli ecc;
- i materiali vengono stoccati in vicinanza degli apparati di sollevamento;
- la pavimentazione della zona di stoccaggio è orizzontale e non presenta sconnessioni che possano compromettere l'equilibrio del lavoratore;
- i materiali sono confezionati in modo tale che il peso che il lavoratore deve movimentare non sia superiore a 25 Kg (20 Kg per giovani e anziani);
- la forma degli involucri è tale che il lavoratore possa eseguire una presa salda con le braccia vicino al busto;
- i materiali sono posizionati ad un'altezza da terra superiore a 60 cm ed inferiore a 1,30 m., in modo tale che il

## **7. Informazioni di carattere generale (segue)**

*lavoratore possa sollevarli senza piegare la schiena;*

*- il lavoratore è informato che il carico va sollevato tenendolo vicino al busto, piegando leggermente le ginocchia e tenendo la schiena eretta;*

*- i materiali sono posizionati ed accatastati in modo tale che il lavoratore non debba sporgersi o compiere movimenti di rotazione del busto;*

*- nei lavori ripetitivi viene eseguita una turnazione dei lavoratori.*

*Sorveglianza sanitaria: per ogni singolo lavoratore vengono valutati i fattori di rischio di cui all'allegato XXXIII al T.U. (D. Lgs. 9 aprile 2008, n. 81), nonché in relazione alle norme ISO 11228 parte 1, 2 e 3, in relazione alle mansioni del medesimo.*

*Vengono altresì valutate le eventuali patologie che possono essere aggravate dalla movimentazione manuale dei carichi.*

### **Informazioni generali in relazione agli eventi atmosferici**

*In presenza di nebbia fitta le lavorazioni eseguite in presenza di traffico veicolare sono sospese. Il cantiere è segnalato con lampade a luce gialla lampeggiante.*

*In caso di pioggia le lavorazioni all'aperto sono sospese. Prima della ripresa dei lavori, in presenza di scavi o comunque di pareti che presentino pericolo di crollo, ne viene verificata la loro stabilità.*

*In presenza di forte vento il personale abbandona le strutture e gli apprestamenti che possono intempestivamente crollare (quali ponteggi, strutture a sbalzo, parti della costruzione non ancora stabili).*

*Se nel cantiere è stata installata una gru, in caso in cui essa non possa essere abbassata, l'addetto sblocca la rotazione in modo che la gru possa girare e posizionare il braccio lungo la direzione del vento riducendo così la resistenza.*

*In presenza di perturbazioni atmosferiche a carattere temporalesco, le maestranze abbandonano i posti di lavoro su strutture metalliche.*

*In caso di pioggia tutte le lavorazioni all'aperto sono sospese*

### **Sorveglianza sanitaria**

*Il datore di lavoro attiva la sorveglianza sanitaria in relazione al rischio a cui è sottoposto il lavoratore secondo le prescrizioni legislative vigenti.*

*A titolo esplicativo si riportano le principali sorveglianze da attuare.*

*Sorveglianza sanitaria in presenza di agenti biologici.*

*Tutti gli addetti sono sottoposti a sorveglianza sanitaria e , previo parere del medico competente, alle eventuali vaccinazioni ritenute necessarie (es. antiepatiti).*

*Sorveglianza sanitaria in presenza di agenti chimici.*

*Sono sottoposti a sorveglianza sanitaria , previo parere del medico competente, tutti gli addetti che utilizzano o che possono trovarsi a contatto con agenti chimici tossici considerati tali in base alle indicazioni riportate nella scheda tossicologica.*

*Sorveglianza sanitaria in presenza rischio da movimentazione manuale dei carichi.*

*Il medico competente stabilisce la periodicità delle visite a cui tutti i lavoratori sono sottoposti.*

*Sorveglianza sanitaria in presenza di rischio da radiazioni non ionizzanti.*

*Gli addetti sono sottoposti a visita medica con periodicità semestrale, salvo diversa prescrizione del medico.*

*Sorveglianza sanitaria in presenza di rischio rumore.*

*La sorveglianza sanitaria è attivata per tutti i lavoratori il cui livello di esposizione personale è superiore a 87 dba. Per valori compresi tra 80 e 87 dba è lo stesso lavoratore che può richiedere la visita medica . La periodicità delle*

## **7. Informazioni di carattere generale (segue)**

*visite è stabilita dal medico competente.*

*Sorveglianza sanitaria in presenza di rischio da vibrazioni.*

*Tutti i lavoratori sottoposti a questo rischio eseguono la visita medica con frequenza annuale.*

### **Scala di valutazione dei rischi adottata**

*Per valutare i rischi si è utilizzata una scala a due dimensioni che tiene conto della probabilità di accadimento del rischio e del danno provocato in caso di accadimento.*

*I valori possibili per la probabilità che l'evento si verifichi sono i seguenti:*

*1=improbabile;*

*2=poco probabile;*

*3=probabile;*

*4=molto probabile.*

*I valori possibili per il danno in caso che l'evento si verifichi sono i seguenti:*

*1=lieve;*

*2=medio;*

*3=grave;*

*4=molto grave.*

*Il risultato ottenuto moltiplicando la probabilità per il danno, costituisce la valutazione del rischio che è definita come segue:*

*valore 1=molto basso;*

*valori da 2 a 3=basso;*

*valori da 4 a 8=medio;*

*valori da 9 a 16=alto.*

*Valutazione del rischio rumore.*

*Secondo quanto previsto dall'art. 181 del D.Lgs. n. 81/2008, la valutazione del rischio rumore è stata eseguita facendo riferimento ai tempi di esposizione e ai livelli di rumore standard individuati da studi e misurazioni la cui validità è riconosciuta dalla commissione prevenzione infortuni.*

*In particolare è stato adottato lo studio effettuato da parte del Comitato Paritetico Territoriale di Torino e Provincia e pubblicato nel volume "Conoscere per Prevenire - Valutazione del rischio derivante dall'a esposizione a rumore durante il lavoro nelle attività edili".*



## 8. Schede delle lavorazioni e relative analisi dei rischi

### ALLESTIMENTO E SMONTAGGIO DEL CANTIERE (ALLESTIMENTO DEL CANTIERE):

Sono previste le seguenti fasi lavorative:

1. Recinzione con pali di legno o tondini di ferro e rete di plastica arancione
2. Delimitazione del cantiere con transenne o barriere prefabbricate
3. Predisposizione zone di deposito scoperte
4. Installazione servizi igienici prefabbricati
5. Installazione di box prefabbricati
6. Rimozione di box prefabbricati

### OPERE STRADALI:

Sono previste le seguenti fasi lavorative:

1. Asfaltatura
2. Formazione della massicciata stradale
3. Formazione di segnaletica stradale orizzontale
4. Ripristino a mano di parti limitate di asfalto
5. Taglio di massicciata stradale

### MOVIMENTI DI TERRENO E GIARDINAGGIO:

E' prevista la seguente fase lavorativa:

1. Spandimento di ghiaia

### OPERE STRADALI E ARREDO URBANO (OPERE STRADALI):

E' prevista la seguente fase lavorativa:

1. Delimitazione e segnalazione cantiere stradale

### FAS.00013 RECINZIONE CON PALI DI LEGNO O TONDINI DI FERRO E RETE DI PLASTICA ARANCIONE

Recinzione con pali di legno o tondini di ferro e rete di plastica arancione

Sono previste le seguenti sottofasi lavorative:

1. Infissione dei pali di sostegno
2. Fissaggio della rete

### **SOTTOFASE 1. INFISSIONE DEI PALI DI SOSTEGNO**

#### **Elenco dei rischi e relative misure preventive e protettive**

Per i rischi connessi all'utilizzo di apprestamenti, macchinari, attrezzature e sostanze pericolose, si rimanda alla lettura delle relative schede.

Descrizione rischio	Valutazione rischio	Si trasmette all'esterno	Si diffonde alle fasi concomitanti
Schegge e tagli nella realizzazione o nello smontaggio della recinzione	MEDIO	No	No

1. Schegge e tagli nella realizzazione o nello smontaggio della recinzione  
- i lavoratori utilizzano appositi guanti

#### **Elenco delle attrezzature e dei macchinari utilizzati**

Per le procedure di utilizzo, la normativa di riferimento, le misure organizzative, le verifiche da attuare, i DPI da utilizzarsi ed i rischi relativi a macchinari ed attrezzature, si rimanda alla lettura delle relative schede.

## 8. Schede delle lavorazioni e relative analisi dei rischi (segue)

1. Martello manuale
2. Badile

### **SOTTOFASE 2. FISSAGGIO DELLA RETE**

#### **Elenco dei rischi e relative misure preventive e protettive**

Per i rischi connessi all'utilizzo di apprestamenti, macchinari, attrezzature e sostanze pericolose, si rimanda alla lettura delle relative schede.

Descrizione rischio	Valutazione rischio	Si trasmette all'esterno	Si diffonde alle fasi concomitanti
Schegge e tagli nella realizzazione o nello smontaggio della recinzione	MEDIO	No	No

1. Schegge e tagli nella realizzazione o nello smontaggio della recinzione  
- i lavoratori utilizzano appositi guanti

#### **Elenco delle attrezzature e dei macchinari utilizzati**

Per le procedure di utilizzo, la normativa di riferimento, le misure organizzative, le verifiche da attuare, i DPI da utilizzarsi ed i rischi relativi a macchinari ed attrezzature, si rimanda alla lettura delle relative schede.

1. Utensili manuali vari

### **FAS.44464 DELIMITAZIONE DEL CANTIERE CON TRANSENNE O BARRIERE PREFABBRICATE**

Delimitazione del cantiere o parte di esso con transenne o barriere prefabbricate

Non sono previste sottofasi lavorative.

#### **Elenco dei rischi e relative misure preventive e protettive**

Per i rischi connessi all'utilizzo di apprestamenti, macchinari, attrezzature e sostanze pericolose, si rimanda alla lettura delle relative schede.

Descrizione rischio	Valutazione rischio	Si trasmette all'esterno	Si diffonde alle fasi concomitanti
Investimento da parte del traffico veicolare	ALTO	No	No
Tagli, abrasioni e lacerazioni nell'installazione-rimozione del cantiere	BASSO	No	No

1. Investimento da parte del traffico veicolare
  - l'installazione del cantiere avviene solo dopo l'inizio della fase di presegnalazione
  - è presente la segnaletica di avvicinamento, di posizione e di fine prescrizione
  - la segnaletica a cavalletto è opportunamente zavorrata
  - la zona di lavoro è delimitata
  - le maestranze utilizzano indumenti ad alta visibilità
  - le maestranze hanno completato il corso formativo
  - il cantiere è segnalato secondo le norme del codice della strada
  - la gestione operativa è effettuata da un preposto
  - in presenza di nebbia che riduce notevolmente la visibilità, le operazioni vengono sospese
  - lo spostamento a piedi al di fuori dell'area di cantiere avviene sul bordo della carreggiata
  - lo spostamento a piedi è vietato in galleria e nelle immediate vicinanze di sbocchi, curve, in caso di scarsa visibilità
  - l'attraversamento è consentito solo con l'assistenza di veicolo di emergenza e opportuna segnalazione

## 8. Schede delle lavorazioni e relative analisi dei rischi (segue)

2. Tagli, abrasioni e lacerazioni nell'installazione-rimozione del cantiere  
- le maestranze utilizzano guanti di uso generale

### **Elenco delle attrezzature e dei macchinari utilizzati**

Per le procedure di utilizzo, la normativa di riferimento, le misure organizzative, le verifiche da attuare, i DPI da utilizzarsi ed i rischi relativi a macchinari ed attrezzature, si rimanda alla lettura delle relative schede.

1. Autocarro

### **FAS.39007 PREDISPOSIZIONE ZONE DI DEPOSITO SCOPERTE**

Delimitazione e pulitura delle aree che saranno oggetto di deposito e stoccaggio materiali e mezzi d'opera

Sono previste le seguenti sottofasi lavorative:

1. Pulitura dell'area occupata dal deposito
2. Delimitazione dell'area occupata dal deposito

### **SOTTOFASE 1. PULITURA DELL'AREA OCCUPATA DAL DEPOSITO**

#### **Elenco dei rischi e relative misure preventive e protettive**

Per i rischi connessi all'utilizzo di apprestamenti, macchinari, attrezzature e sostanze pericolose, si rimanda alla lettura delle relative schede.

Descrizione rischio	Valutazione rischio	Si trasmette all'esterno	Si diffonde alle fasi concomitanti
Caduta di materiali dall'alto in genere	MEDIO	No	No

1. Caduta di materiali dall'alto in genere
  - le maestranze indossano elmetto di protezione
  - nessuno opera nelle zone sottostante ai luoghi di lavoro con pericolo di caduta di materiali dall'alto
  - nel caso di persistenza del pericolo, la zona sottostante viene perimetrata
  - nel caso in cui il mezzo sia installato sotto luoghi di lavoro, sarà realizzata idonea tettoia

### **Elenco delle attrezzature e dei macchinari utilizzati**

Per le procedure di utilizzo, la normativa di riferimento, le misure organizzative, le verifiche da attuare, i DPI da utilizzarsi ed i rischi relativi a macchinari ed attrezzature, si rimanda alla lettura delle relative schede.

1. Badile
2. Autocarro
3. Escavatore

### **SOTTOFASE 2. DELIMITAZIONE DELL'AREA OCCUPATA DAL DEPOSITO**

#### **Elenco delle attrezzature e dei macchinari utilizzati**

Per le procedure di utilizzo, la normativa di riferimento, le misure organizzative, le verifiche da attuare, i DPI da utilizzarsi ed i rischi relativi a macchinari ed attrezzature, si rimanda alla lettura delle relative schede.

1. Martello manuale
2. Sega circolare a disco o a nastro

## 8. Schede delle lavorazioni e relative analisi dei rischi (segue)

### FAS.39049 INSTALLAZIONE SERVIZI IGIENICI PREFABBRICATI

Posa dei servizi igienici prefabbricati e allacciamento agli impianti di cantiere

Sono previste le seguenti sottofasi lavorative:

1. Pulitura e regolarizzazione dell'area
2. Posa dei servizi prefabbricati
3. Allacciamento all'impianto fognario del cantiere
4. Allacciamento alla rete idrica del cantiere

#### **SOTTOFASE 1. PULITURA E REGOLARIZZAZIONE DELL'AREA**

##### **Elenco delle attrezzature e dei macchinari utilizzati**

Per le procedure di utilizzo, la normativa di riferimento, le misure organizzative, le verifiche da attuare, i DPI da utilizzarsi ed i rischi relativi a macchinari ed attrezzature, si rimanda alla lettura delle relative schede.

1. Badile
2. Autocarro
3. Escavatore

#### **SOTTOFASE 2. POSA DEI SERVIZI PREFABBRICATI**

##### **Elenco delle attrezzature e dei macchinari utilizzati**

Per le procedure di utilizzo, la normativa di riferimento, le misure organizzative, le verifiche da attuare, i DPI da utilizzarsi ed i rischi relativi a macchinari ed attrezzature, si rimanda alla lettura delle relative schede.

1. Badile
2. Martello manuale
3. Autogrù

#### **SOTTOFASE 3. ALLACIAMENTO ALL'IMPIANTO FOGNARIO DEL CANTIERE**

##### **Elenco dei rischi e relative misure preventive e protettive**

Per i rischi connessi all'utilizzo di apprestamenti, macchinari, attrezzature e sostanze pericolose, si rimanda alla lettura delle relative schede.

Descrizione rischio	Valutazione rischio	Si trasmette all'esterno	Si diffonde alle fasi concomitanti
Contatto con microrganismi dannosi	MEDIO	No	No

1. Contatto con microrganismi dannosi
  - le maestranze fanno uso di dpi che evitano il contatto con le sostanze inquinate (in particolare guanti impermeabili e mascherine)
  - preliminarmente il datore di lavoro individua il gruppo di appartenenza dei microrganismi

##### **Elenco delle attrezzature e dei macchinari utilizzati**

Per le procedure di utilizzo, la normativa di riferimento, le misure organizzative, le verifiche da attuare, i DPI da utilizzarsi ed i rischi relativi a macchinari ed attrezzature, si rimanda alla lettura delle relative schede.

1. Saldatrice per polietilene
2. Badile

## **8. Schede delle lavorazioni e relative analisi dei rischi (segue)**

### **SOTTOFASE 4. ALLACCIAMENTO ALLA RETE IDRICA DEL CANTIERE**

#### **Elenco delle attrezzature e dei macchinari utilizzati**

*Per le procedure di utilizzo, la normativa di riferimento, le misure organizzative, le verifiche da attuare, i DPI da utilizzarsi ed i rischi relativi a macchinari ed attrezzature, si rimanda alla lettura delle relative schede.*

1. Saldatrice per polietilene

### **FAS.00007 INSTALLAZIONE DI BOX PREFABBRICATI**

*Installazione di box prefabbricati*

*Sono previste le seguenti sottofasi lavorative:*

1. Pulizia dell'area
2. Scarico dei box dagli automezzi
3. Fissaggio del box

### **SOTTOFASE 1. PULIZIA DELL'AREA**

#### **Elenco delle attrezzature e dei macchinari utilizzati**

*Per le procedure di utilizzo, la normativa di riferimento, le misure organizzative, le verifiche da attuare, i DPI da utilizzarsi ed i rischi relativi a macchinari ed attrezzature, si rimanda alla lettura delle relative schede.*

1. Utensili manuali vari
2. Autocarro

### **SOTTOFASE 2. SCARICO DEI BOX DAGLI AUTOMEZZI**

#### **Elenco delle attrezzature e dei macchinari utilizzati**

*Per le procedure di utilizzo, la normativa di riferimento, le misure organizzative, le verifiche da attuare, i DPI da utilizzarsi ed i rischi relativi a macchinari ed attrezzature, si rimanda alla lettura delle relative schede.*

1. Autogrù

### **SOTTOFASE 3. FISSAGGIO DEL BOX**

#### **Elenco delle attrezzature e dei macchinari utilizzati**

*Per le procedure di utilizzo, la normativa di riferimento, le misure organizzative, le verifiche da attuare, i DPI da utilizzarsi ed i rischi relativi a macchinari ed attrezzature, si rimanda alla lettura delle relative schede.*

1. Utensili manuali vari

### **FAS.00020 RIMOZIONE DI BOX PREFABBRICATI**

*Rimozione di box prefabbricati*

*Sono previste le seguenti sottofasi lavorative:*

1. Eliminazione fissaggi
2. Carico su autocarro

## 8. Schede delle lavorazioni e relative analisi dei rischi (segue)

### **SOTTOFASE 1. ELIMINAZIONE FISSAGGI**

#### **Elenco dei rischi e relative misure preventive e protettive**

Per i rischi connessi all'utilizzo di apprestamenti, macchinari, attrezzature e sostanze pericolose, si rimanda alla lettura delle relative schede.

Descrizione rischio	Valutazione rischio	Si trasmette all'esterno	Si diffonde alle fasi concomitanti
Tagli, abrasioni e lacerazioni nell'installazione-rimozione del cantiere	BASSO	No	No

1. Tagli, abrasioni e lacerazioni nell'installazione-rimozione del cantiere  
- le maestranze utilizzano guanti di uso generale

#### **Elenco delle attrezzature e dei macchinari utilizzati**

Per le procedure di utilizzo, la normativa di riferimento, le misure organizzative, le verifiche da attuare, i DPI da utilizzarsi ed i rischi relativi a macchinari ed attrezzature, si rimanda alla lettura delle relative schede.

1. Utensili manuali vari

### **SOTTOFASE 2. CARICO SU AUTOCARRO**

#### **Elenco delle attrezzature e dei macchinari utilizzati**

Per le procedure di utilizzo, la normativa di riferimento, le misure organizzative, le verifiche da attuare, i DPI da utilizzarsi ed i rischi relativi a macchinari ed attrezzature, si rimanda alla lettura delle relative schede.

1. Autogrù

## **FAS.00206 ASFALTATURA**

Lavori di realizzazione di manto stradale con conglomerati bituminosi stesi a caldo con vibrofinitrice previa spalmatura di bitume. Messa in opera di cordoli e simili.

Sono previste le seguenti sottofasi lavorative:

1. Stesura dell'emulsione aggrappante
2. Stesura del catrame

### **SOTTOFASE 1. STESURA DELL'EMULSIONE AGGRAPPANTE**

#### **Elenco dei rischi e relative misure preventive e protettive**

Per i rischi connessi all'utilizzo di apprestamenti, macchinari, attrezzature e sostanze pericolose, si rimanda alla lettura delle relative schede.

Descrizione rischio	Valutazione rischio	Si trasmette all'esterno	Si diffonde alle fasi concomitanti
Incidenti con altri veicoli esterni al cantiere Permane fino: al termine della lavorazione	MOLTO BASSO	No	No
Investimento da parte del traffico veicolare	ALTO	No	No

1. Incidenti con altri veicoli esterni al cantiere  
- la zona di intervento è segnalata secondo quanto previsto dalla normativa  
- gli automezzi sono dotati di girofaro  
- in situazioni di scarsa visibilità vengono attivate le segnalazioni luminose

## 8. Schede delle lavorazioni e relative analisi dei rischi (segue)

- appositi cartelli segnalano il transito a bassa velocità

### 2. Investimento da parte del traffico veicolare

- l'installazione del cantiere avviene solo dopo l'inizio della fase di presegnalazione
- è presente la segnaletica di avvicinamento, di posizione e di fine prescrizione
- la segnaletica a cavalletto è opportunamente zavorrata
- la zona di lavoro è delimitata
- le maestranze utilizzano indumenti ad alta visibilità
- le maestranze hanno completato il corso formativo
- il cantiere è segnalato secondo le norme del codice della strada
- la gestione operativa è effettuata da un preposto
- in presenza di nebbia che riduce notevolmente la visibilità, le operazioni vengono sospese
- lo spostamento a piedi al di fuori dell'area di cantiere avviene sul bordo della carreggiata
- lo spostamento a piedi è vietato in galleria e nelle immediate vicinanze di sbocchi, curve, in caso di scarsa visibilità
- l'attraversamento è consentito solo con l'assistenza di veicolo di emergenza e opportuna segnalazione

### **Elenco delle attrezzature e dei macchinari utilizzati**

Per le procedure di utilizzo, la normativa di riferimento, le misure organizzative, le verifiche da attuare, i DPI da utilizzarsi ed i rischi relativi a macchinari ed attrezzature, si rimanda alla lettura delle relative schede.

#### 1. Autocarro sprizza bitume

### **Elenco delle sostanze pericolose utilizzate**

Per la normativa di riferimento e le procedure di utilizzo, si rimanda alla lettura delle relative schede.

#### 1. Bitume da stendere a caldo o a freddo

### **Elenco dei dispositivi di protezione individuale utilizzati**

Tutti i lavoratori presenti in cantiere indossano la tuta da lavoro, le scarpe antinfortunistiche, l'elmetto ed i guanti di uso generale (DPI standard). Per ogni singola fase di lavoro i lavoratori integreranno i DPI standard con quelli ivi indicati.

#### 1. Completo alta visibilità classe 3

## **SOTTOFASE 2. STESURA DEL CATRAME**

### **Elenco dei rischi e relative misure preventive e protettive**

Per i rischi connessi all'utilizzo di apprestamenti, macchinari, attrezzature e sostanze pericolose, si rimanda alla lettura delle relative schede.

Descrizione rischio	Valutazione rischio	Si trasmette all'esterno	Si diffonde alle fasi concomitanti
Incidenti con altri veicoli esterni al cantiere Permane fino: al termine della lavorazione	MOLTO BASSO	No	No
Investimento da parte del traffico veicolare	ALTO	No	No

#### 1. Incidenti con altri veicoli esterni al cantiere

- la zona di intervento è segnalata secondo quanto previsto dalla normativa
- gli automezzi sono dotati di girofaro
- in situazioni di scarsa visibilità vengono attivate le segnalazioni luminose
- appositi cartelli segnalano il transito a bassa velocità

## **8. Schede delle lavorazioni e relative analisi dei rischi (segue)**

### **2. Investimento da parte del traffico veicolare**

- l'installazione del cantiere avviene solo dopo l'inizio della fase di presegnalazione
- è presente la segnaletica di avvicinamento, di posizione e di fine prescrizione
- la segnaletica a cavalletto è opportunamente zavorrata
- la zona di lavoro è delimitata
- le maestranze utilizzano indumenti ad alta visibilità
- le maestranze hanno completato il corso formativo
- il cantiere è segnalato secondo le norme del codice della strada
- la gestione operativa è effettuata da un preposto
- in presenza di nebbia che riduce notevolmente la visibilità, le operazioni vengono sospese
- lo spostamento a piedi al di fuori dell'area di cantiere avviene sul bordo della carreggiata
- lo spostamento a piedi è vietato in galleria e nelle immediate vicinanze di sbocchi, curve, in caso di scarsa visibilità
- l'attraversamento è consentito solo con l'assistenza di veicolo di emergenza e opportuna segnalazione

### **Elenco delle attrezzature e dei macchinari utilizzati**

Per le procedure di utilizzo, la normativa di riferimento, le misure organizzative, le verifiche da attuare, i DPI da utilizzarsi ed i rischi relativi a macchinari ed attrezzature, si rimanda alla lettura delle relative schede.

1. Badile
2. Autocarro
3. Rifinitrice stradale
4. Rullo compressore

### **Elenco delle sostanze pericolose utilizzate**

Per la normativa di riferimento e le procedure di utilizzo, si rimanda alla lettura delle relative schede.

1. Catrame

### **Elenco dei dispositivi di protezione individuale utilizzati**

Tutti i lavoratori presenti in cantiere indossano la tuta da lavoro, le scarpe antinfortunistiche, l'elmetto ed i guanti di uso generale (DPI standard). Per ogni singola fase di lavoro i lavoratori integreranno i DPI standard con quelli ivi indicati.

1. Completo alta visibilità classe 3

## **FAS.00207 FORMAZIONE DELLA MASSICCIATA STRADALE**

Formazione di fondazione stradale con pietrame e successiva stesura e cilindatura con rullo compressore.

Sono previste le seguenti sottofasi lavorative:

1. Pulitura dell'area
2. Formazione della massicciata e rullatura

### **SOTTOFASE 1. PULITURA DELL'AREA**

#### **Elenco delle attrezzature e dei macchinari utilizzati**

Per le procedure di utilizzo, la normativa di riferimento, le misure organizzative, le verifiche da attuare, i DPI da utilizzarsi ed i rischi relativi a macchinari ed attrezzature, si rimanda alla lettura delle relative schede.

1. Ruspa cingolata



## 8. Schede delle lavorazioni e relative analisi dei rischi (segue)

### **SOTTOFASE 2. FORMAZIONE DELLA MASSICCIATA E RULLATURA**

#### **Elenco dei rischi e relative misure preventive e protettive**

Per i rischi connessi all'utilizzo di apprestamenti, macchinari, attrezzature e sostanze pericolose, si rimanda alla lettura delle relative schede.

Descrizione rischio	Valutazione rischio	Si trasmette all'esterno	Si diffonde alle fasi concomitanti
Inalazioni di polveri nei lavori stradali	MOLTO BASSO	No	Si

#### 1. Inalazioni di polveri nei lavori stradali

- in presenza di polvere le maestranze fanno uso di mascherine
- la dove possibile, e in assenza di traffico veicolare, la massicciata viene irrorata con acqua

#### **Elenco delle attrezzature e dei macchinari utilizzati**

Per le procedure di utilizzo, la normativa di riferimento, le misure organizzative, le verifiche da attuare, i DPI da utilizzarsi ed i rischi relativi a macchinari ed attrezzature, si rimanda alla lettura delle relative schede.

1. Autocarro
2. Rullo compressore
3. Ruspa cingolata

### **FAS.00208 FORMAZIONE DI SEGNALETICA STRADALE ORIZZONTALE**

Formazione di segnaletica stradale orizzontale

Sono previste le seguenti sottofasi lavorative:

1. Tracciamento della segnaletica
2. Realizzazione delle strisce

### **SOTTOFASE 1. TRACCIAMENTO DELLA SEGNALETICA**

#### **Elenco dei rischi e relative misure preventive e protettive**

Per i rischi connessi all'utilizzo di apprestamenti, macchinari, attrezzature e sostanze pericolose, si rimanda alla lettura delle relative schede.

Descrizione rischio	Valutazione rischio	Si trasmette all'esterno	Si diffonde alle fasi concomitanti
Investimento da parte del traffico veicolare	ALTO	No	No

#### 1. Investimento da parte del traffico veicolare

- l'installazione del cantiere avviene solo dopo l'inizio della fase di presegnalazione
- è presente la segnaletica di avvicinamento, di posizione e di fine prescrizione
- la segnaletica a cavalletto è opportunamente zavorrata
- la zona di lavoro è delimitata
- le maestranze utilizzano indumenti ad alta visibilità
- le maestranze hanno completato il corso formativo
- il cantiere è segnalato secondo le norme del codice della strada
- la gestione operativa è effettuata da un preposto
- in presenza di nebbia che riduce notevolmente la visibilità, le operazioni vengono sospese
- lo spostamento a piedi al di fuori dell'area di cantiere avviene sul bordo della carreggiata
- lo spostamento a piedi è vietato in galleria e nelle immediate vicinanze di sbocchi, curve, in caso di scarsa visibilità
- l'attraversamento è consentito solo con l'assistenza di veicolo di emergenza e opportuna segnalazione

## 8. Schede delle lavorazioni e relative analisi dei rischi (segue)

### **Elenco dei dispositivi di protezione individuale utilizzati**

Tutti i lavoratori presenti in cantiere indossano la tuta da lavoro, le scarpe antinfortunistiche, l'elmetto ed i guanti di uso generale (DPI standard). Per ogni singola fase di lavoro i lavoratori integreranno i DPI standard con quelli ivi indicati.

1. Completo alta visibilità classe 3

### **SOTTOFASE 2. REALIZZAZIONE DELLE STRISCE**

### **Elenco dei rischi e relative misure preventive e protettive**

Per i rischi connessi all'utilizzo di apprestamenti, macchinari, attrezzature e sostanze pericolose, si rimanda alla lettura delle relative schede.

Descrizione rischio	Valutazione rischio	Si trasmette all'esterno	Si diffonde alle fasi concomitanti
Investimento da parte del traffico veicolare	ALTO	No	No
Incidenti con altri veicoli esterni al cantiere Permane fino: al termine della lavorazione	MOLTO BASSO	No	No

1. Investimento da parte del traffico veicolare
  - l'installazione del cantiere avviene solo dopo l'inizio della fase di presegnalazione
  - è presente la segnaletica di avvicinamento, di posizione e di fine prescrizione
  - la segnaletica a cavalletto è opportunamente zavorrata
  - la zona di lavoro è delimitata
  - le maestranze utilizzano indumenti ad alta visibilità
  - le maestranze hanno completato il corso formativo
  - il cantiere è segnalato secondo le norme del codice della strada
  - la gestione operativa è effettuata da un preposto
  - in presenza di nebbia che riduce notevolmente la visibilità, le operazioni vengono sospese
  - lo spostamento a piedi al di fuori dell'area di cantiere avviene sul bordo della carreggiata
  - lo spostamento a piedi è vietato in galleria e nelle immediate vicinanze di sbocchi, curve, in caso di scarsa visibilità
  - l'attraversamento è consentito solo con l'assistenza di veicolo di emergenza e opportuna segnalazione
2. Incidenti con altri veicoli esterni al cantiere
  - la zona di intervento è segnalata secondo quanto previsto dalla normativa
  - gli automezzi sono dotati di girofaro
  - in situazioni di scarsa visibilità vengono attivate le segnalazioni luminose
  - appositi cartelli segnalano il transito a bassa velocità

### **Elenco delle attrezzature e dei macchinari utilizzati**

Per le procedure di utilizzo, la normativa di riferimento, le misure organizzative, le verifiche da attuare, i DPI da utilizzarsi ed i rischi relativi a macchinari ed attrezzature, si rimanda alla lettura delle relative schede.

1. Macchina per verniciatura segnaletica stradale

### **Elenco dei dispositivi di protezione individuale utilizzati**

Tutti i lavoratori presenti in cantiere indossano la tuta da lavoro, le scarpe antinfortunistiche, l'elmetto ed i guanti di uso generale (DPI standard). Per ogni singola fase di lavoro i lavoratori integreranno i DPI standard con quelli ivi indicati.

1. Completo alta visibilità classe 3

## 8. Schede delle lavorazioni e relative analisi dei rischi (segue)

### FAS.00214 RIPRISTINO A MANO DI PARTI LIMITATE DI ASFALTO

Ripristino a mano di parti limitate di asfalto

Sono previste le seguenti sottofasi lavorative:

1. Posa dell'asfalto
2. Costipamento dell'asfalto

#### **SOTTOFASE 1. POSA DELL'ASFALTO**

#### **Elenco dei rischi e relative misure preventive e protettive**

Per i rischi connessi all'utilizzo di apprestamenti, macchinari, attrezzature e sostanze pericolose, si rimanda alla lettura delle relative schede.

Descrizione rischio	Valutazione rischio	Si trasmette all'esterno	Si diffonde alle fasi concomitanti
Incidenti con altri veicoli esterni al cantiere Permane fino: al termine della lavorazione	MOLTO BASSO	No	No
Investimento da parte del traffico veicolare	ALTO	No	No

#### 1. Incidenti con altri veicoli esterni al cantiere

- la zona di intervento è segnalata secondo quanto previsto dalla normativa
- gli automezzi sono dotati di girofaro
- in situazioni di scarsa visibilità vengono attivate le segnalazioni luminose
- appositi cartelli segnalano il transito a bassa velocità

#### 2. Investimento da parte del traffico veicolare

- l'installazione del cantiere avviene solo dopo l'inizio della fase di presegnalazione
- è presente la segnaletica di avvicinamento, di posizione e di fine prescrizione
- la segnaletica a cavalletto è opportunamente zavorrata
- la zona di lavoro è delimitata
- le maestranze utilizzano indumenti ad alta visibilità
- le maestranze hanno completato il corso formativo
- il cantiere è segnalato secondo le norme del codice della strada
- la gestione operativa è effettuata da un preposto
- in presenza di nebbia che riduce notevolmente la visibilità, le operazioni vengono sospese
- lo spostamento a piedi al di fuori dell'area di cantiere avviene sul bordo della carreggiata
- lo spostamento a piedi è vietato in galleria e nelle immediate vicinanze di sbocchi, curve, in caso di scarsa visibilità
- l'attraversamento è consentito solo con l'assistenza di veicolo di emergenza e opportuna segnalazione

#### **Elenco delle attrezzature e dei macchinari utilizzati**

Per le procedure di utilizzo, la normativa di riferimento, le misure organizzative, le verifiche da attuare, i DPI da utilizzarsi ed i rischi relativi a macchinari ed attrezzature, si rimanda alla lettura delle relative schede.

1. Badile
2. Autocarro

#### **Elenco delle sostanze pericolose utilizzate**

Per la normativa di riferimento e le procedure di utilizzo, si rimanda alla lettura delle relative schede.

1. Catrame

## **8. Schede delle lavorazioni e relative analisi dei rischi (segue)**

### **Elenco dei dispositivi di protezione individuale utilizzati**

Tutti i lavoratori presenti in cantiere indossano la tuta da lavoro, le scarpe antinfortunistiche, l'elmetto ed i guanti di uso generale (DPI standard). Per ogni singola fase di lavoro i lavoratori integreranno i DPI standard con quelli ivi indicati.

1. Completo alta visibilità classe 3

### **SOTTOFASE 2. COSTIPAMENTO DELL'ASFALTO**

### **Elenco dei rischi e relative misure preventive e protettive**

Per i rischi connessi all'utilizzo di apprestamenti, macchinari, attrezzature e sostanze pericolose, si rimanda alla lettura delle relative schede.

Descrizione rischio	Valutazione rischio	Si trasmette all'esterno	Si diffonde alle fasi concomitanti
Investimento da parte del traffico veicolare	ALTO	No	No

1. Investimento da parte del traffico veicolare
  - l'installazione del cantiere avviene solo dopo l'inizio della fase di presegnalazione
  - è presente la segnaletica di avvicinamento, di posizione e di fine prescrizione
  - la segnaletica a cavalletto è opportunamente zavorrata
  - la zona di lavoro è delimitata
  - le maestranze utilizzano indumenti ad alta visibilità
  - le maestranze hanno completato il corso formativo
  - il cantiere è segnalato secondo le norme del codice della strada
  - la gestione operativa è effettuata da un preposto
  - in presenza di nebbia che riduce notevolmente la visibilità, le operazioni vengono sospese
  - lo spostamento a piedi al di fuori dell'area di cantiere avviene sul bordo della carreggiata
  - lo spostamento a piedi è vietato in galleria e nelle immediate vicinanze di sbocchi, curve, in caso di scarsa visibilità
  - l'attraversamento è consentito solo con l'assistenza di veicolo di emergenza e opportuna segnalazione

### **Elenco delle attrezzature e dei macchinari utilizzati**

Per le procedure di utilizzo, la normativa di riferimento, le misure organizzative, le verifiche da attuare, i DPI da utilizzarsi ed i rischi relativi a macchinari ed attrezzature, si rimanda alla lettura delle relative schede.

1. Compattatore a piatto vibrante

### **Elenco dei dispositivi di protezione individuale utilizzati**

Tutti i lavoratori presenti in cantiere indossano la tuta da lavoro, le scarpe antinfortunistiche, l'elmetto ed i guanti di uso generale (DPI standard). Per ogni singola fase di lavoro i lavoratori integreranno i DPI standard con quelli ivi indicati.

1. Completo alta visibilità classe 3

## **FAS.00215 TAGLIO DI MASSICCIATA STRADALE**

Taglio di massicciata stradale

Non sono previste sottofasi lavorative.

## 8. Schede delle lavorazioni e relative analisi dei rischi (segue)

### **Elenco dei rischi e relative misure preventive e protettive**

Per i rischi connessi all'utilizzo di apprestamenti, macchinari, attrezzature e sostanze pericolose, si rimanda alla lettura delle relative schede.

Descrizione rischio	Valutazione rischio	Si trasmette all'esterno	Si diffonde alle fasi concomitanti
Investimento da parte del traffico veicolare	ALTO	No	No
Incidenti con altri veicoli esterni al cantiere Permane fino: al termine della lavorazione	MOLTO BASSO	No	No

#### 1. Investimento da parte del traffico veicolare

- l'installazione del cantiere avviene solo dopo l'inizio della fase di presegnalazione
- è presente la segnaletica di avvicinamento, di posizione e di fine prescrizione
- la segnaletica a cavalletto è opportunamente zavorrata
- la zona di lavoro è delimitata
- le maestranze utilizzano indumenti ad alta visibilità
- le maestranze hanno completato il corso formativo
- il cantiere è segnalato secondo le norme del codice della strada
- la gestione operativa è effettuata da un preposto
- in presenza di nebbia che riduce notevolmente la visibilità, le operazioni vengono sospese
- lo spostamento a piedi al di fuori dell'area di cantiere avviene sul bordo della carreggiata
- lo spostamento a piedi è vietato in galleria e nelle immediate vicinanze di sbocchi, curve, in caso di scarsa visibilità
- l'attraversamento è consentito solo con l'assistenza di veicolo di emergenza e opportuna segnalazione

#### 2. Incidenti con altri veicoli esterni al cantiere

- la zona di intervento è segnalata secondo quanto previsto dalla normativa
- gli automezzi sono dotati di girofaro
- in situazioni di scarsa visibilità vengono attivate le segnalazioni luminose
- appositi cartelli segnalano il transito a bassa velocità

### **Elenco delle attrezzature e dei macchinari utilizzati**

Per le procedure di utilizzo, la normativa di riferimento, le misure organizzative, le verifiche da attuare, i DPI da utilizzarsi ed i rischi relativi a macchinari ed attrezzature, si rimanda alla lettura delle relative schede.

#### 1. Tagliasfalto a disco

### **Elenco dei dispositivi di protezione individuale utilizzati**

Tutti i lavoratori presenti in cantiere indossano la tuta da lavoro, le scarpe antinfortunistiche, l'elmetto ed i guanti di uso generale (DPI standard). Per ogni singola fase di lavoro i lavoratori integreranno i DPI standard con quelli ivi indicati.

#### 1. Completo alta visibilità classe 3

## **FAS.00244 SPANDIMENTO DI GHIAIA**

Spandimento e livellazione di ghiaia

Sono previste le seguenti sottofasi lavorative:

1. Scarico della ghiaia
2. Spianamento della ghiaia

## 8. Schede delle lavorazioni e relative analisi dei rischi (segue)

### **SOTTOFASE 1. SCARICO DELLA GHIAIA**

#### **Elenco delle attrezzature e dei macchinari utilizzati**

Per le procedure di utilizzo, la normativa di riferimento, le misure organizzative, le verifiche da attuare, i DPI da utilizzarsi ed i rischi relativi a macchinari ed attrezzature, si rimanda alla lettura delle relative schede.

1. Badile
2. Autocarro
3. Pala meccanica

### **SOTTOFASE 2. SPIANAMENTO DELLA GHIAIA**

#### **Elenco delle attrezzature e dei macchinari utilizzati**

Per le procedure di utilizzo, la normativa di riferimento, le misure organizzative, le verifiche da attuare, i DPI da utilizzarsi ed i rischi relativi a macchinari ed attrezzature, si rimanda alla lettura delle relative schede.

1. Pala meccanica

### **FAS.37384 DELIMITAZIONE E SEGNALAZIONE CANTIERE STRADALE**

Installazione, disinstallazione e manutenzione della segnaletica di cantiere e della segnaletica relativa agli interventi eseguiti in emergenza.

Sono previste le seguenti sottofasi lavorative:

1. Presegnalazione dell'intervento
2. Allestimento segnaletica e delimitazione del cantiere
3. Rimozione segnaletica ed ostacoli

### **SOTTOFASE 1. PRESEGNALAZIONE DELL'INTERVENTO**

Prima dell'installazione delle delimitazioni del cantiere e durante le operazioni di allestimento viene attivata apposita presegnalazione mediante operatori dotati di bandierina arancione.

La presegnalazione ha lo scopo di :

- preavvisare l'utenza della presenza di lavoratori;
- indurre una maggiore prudenza;
- consentire una regolare manovra di rallentamento della velocità dei veicoli sopraggiungenti.

#### **Elenco dei rischi e relative misure preventive e protettive**

Per i rischi connessi all'utilizzo di apprestamenti, macchinari, attrezzature e sostanze pericolose, si rimanda alla lettura delle relative schede.

Descrizione rischio	Valutazione rischio	Si trasmette all'esterno	Si diffonde alle fasi concomitanti
Investimento da parte del traffico veicolare	ALTO	No	No

1. Investimento da parte del traffico veicolare
  - l'installazione del cantiere avviene solo dopo l'inizio della fase di presegnalazione
  - è presente la segnaletica di avvicinamento, di posizione e di fine prescrizione
  - la segnaletica a cavalletto è opportunamente zavorrata
  - la zona di lavoro è delimitata
  - le maestranze utilizzano indumenti ad alta visibilità
  - le maestranze hanno completato il corso formativo
  - il cantiere è segnalato secondo le norme del codice della strada

## 8. Schede delle lavorazioni e relative analisi dei rischi (segue)

- la gestione operativa è effettuata da un preposto
- in presenza di nebbia che riduce notevolmente la visibilità, le operazioni vengono sospese
- lo spostamento a piedi al di fuori dell'area di cantiere avviene sul bordo della carreggiata
- lo spostamento a piedi è vietato in galleria e nelle immediate vicinanze di sbocchi, curve, in caso di scarsa visibilità
- l'attraversamento è consentito solo con l'assistenza di veicolo di emergenza e opportuna segnalazione

### **Elenco delle attrezzature e dei macchinari utilizzati**

Per le procedure di utilizzo, la normativa di riferimento, le misure organizzative, le verifiche da attuare, i DPI da utilizzarsi ed i rischi relativi a macchinari ed attrezzature, si rimanda alla lettura delle relative schede.

#### 1. Autovettura con segnalatori di emergenza

### **SOTTOFASE 2. ALLESTIMENTO SEGNALETICA E DELIMITAZIONE DEL CANTIERE**

Il cantiere è preventivamente autorizzato e segnalato con apposita segnaletica di avvicinamento, di posizione e prescrizione. Il cantiere è altresì opportunamente delimitato.

### **Elenco dei rischi e relative misure preventive e protettive**

Per i rischi connessi all'utilizzo di apprestamenti, macchinari, attrezzature e sostanze pericolose, si rimanda alla lettura delle relative schede.

Descrizione rischio	Valutazione rischio	Si trasmette all'esterno	Si diffonde alle fasi concomitanti
Investimento da parte del traffico veicolare	ALTO	No	No
Incidenti causati dal cantiere stradale	MEDIO	No	No

#### 1. Investimento da parte del traffico veicolare

- l'installazione del cantiere avviene solo dopo l'inizio della fase di presegnalazione
- è presente la segnaletica di avvicinamento, di posizione e di fine prescrizione
- la segnaletica a cavalletto è opportunamente zavorrata
- la zona di lavoro è delimitata
- le maestranze utilizzano indumenti ad alta visibilità
- le maestranze hanno completato il corso formativo
- il cantiere è segnalato secondo le norme del codice della strada
- la gestione operativa è effettuata da un preposto
- in presenza di nebbia che riduce notevolmente la visibilità, le operazioni vengono sospese
- lo spostamento a piedi al di fuori dell'area di cantiere avviene sul bordo della carreggiata
- lo spostamento a piedi è vietato in galleria e nelle immediate vicinanze di sbocchi, curve, in caso di scarsa visibilità
- l'attraversamento è consentito solo con l'assistenza di veicolo di emergenza e opportuna segnalazione

#### 2. Incidenti causati dal cantiere stradale

- il cantiere stradale è segnalato in funzione della tipologia di strada;
- le delimitazioni del cantiere sono opportunamente segnalate
- il restringimento della carreggiata è tale da permettere il transito in sicurezza del traffico veicolare e pedonale
- in presenza di traffico veicolare veloce il cantiere è dotato di segnaletica di avvicinamento, di posizione e di fine prescrizione;
- il cantiere è dotato di segnalazioni luminose;
- in presenza di traffico a senso unico alternato, la regolamentazione del traffico avviene con operatori o con semafori.
- durante l'installazione del cantiere, personale a terra regola il traffico

## 8. Schede delle lavorazioni e relative analisi dei rischi (segue)

### **Elenco delle attrezzature e dei macchinari utilizzati**

Per le procedure di utilizzo, la normativa di riferimento, le misure organizzative, le verifiche da attuare, i DPI da utilizzarsi ed i rischi relativi a macchinari ed attrezzature, si rimanda alla lettura delle relative schede.

1. Autovettura con segnalatori di emergenza

### **SOTTOFASE 3. RIMOZIONE SEGNALETICA ED OSTACOLI**

Gli operatori procedono a ritroso (rispetto alla posa) nella rimozione dei cartelli. Il completamento della rimozione della testata avviene con veicolo posizionato nella corsia di emergenza o, in assenza, attivando opportuna presegnalazione.

### **Elenco dei rischi e relative misure preventive e protettive**

Per i rischi connessi all'utilizzo di apprestamenti, macchinari, attrezzature e sostanze pericolose, si rimanda alla lettura delle relative schede.

Descrizione rischio	Valutazione rischio	Si trasmette all'esterno	Si diffonde alle fasi concomitanti
Investimento da parte del traffico veicolare	ALTO	No	No
Incidenti causati dal cantiere stradale	MEDIO	No	No

1. Investimento da parte del traffico veicolare
  - l'installazione del cantiere avviene solo dopo l'inizio della fase di presegnalazione
  - è presente la segnaletica di avvicinamento, di posizione e di fine prescrizione
  - la segnaletica a cavalletto è opportunamente zavorrata
  - la zona di lavoro è delimitata
  - le maestranze utilizzano indumenti ad alta visibilità
  - le maestranze hanno completato il corso formativo
  - il cantiere è segnalato secondo le norme del codice della strada
  - la gestione operativa è effettuata da un preposto
  - in presenza di nebbia che riduce notevolmente la visibilità, le operazioni vengono sospese
  - lo spostamento a piedi al di fuori dell'area di cantiere avviene sul bordo della carreggiata
  - lo spostamento a piedi è vietato in galleria e nelle immediate vicinanze di sbocchi, curve, in caso di scarsa visibilità
  - l'attraversamento è consentito solo con l'assistenza di veicolo di emergenza e opportuna segnalazione
2. Incidenti causati dal cantiere stradale
  - il cantiere stradale è segnalato in funzione della tipologia di strada;
  - le delimitazioni del cantiere sono opportunamente segnalate
  - il restringimento della carreggiata è tale da permettere il transito in sicurezza del traffico veicolare e pedonale
  - in presenza di traffico veicolare veloce il cantiere è dotato di segnaletica di avvicinamento, di posizione e di fine prescrizione;
  - il cantiere è dotato di segnalazioni luminose;
  - in presenza di traffico a senso unico alternato, la regolamentazione del traffico avviene con operatori o con semafori.
  - durante l'installazione del cantiere, personale a terra regola il traffico

### **Elenco delle attrezzature e dei macchinari utilizzati**

Per le procedure di utilizzo, la normativa di riferimento, le misure organizzative, le verifiche da attuare, i DPI da utilizzarsi ed i rischi relativi a macchinari ed attrezzature, si rimanda alla lettura delle relative schede.

1. Autovettura con segnalatori di emergenza



## ***Elenco degli apprestamenti***

*Non è previsto l'uso di alcun apprestamento*

## Elenco delle attrezzature

E' previsto l'uso delle seguenti attrezzature:

1. Badile
2. Martello manuale
3. Saldatrice per polietilene
4. Sega circolare a disco o a nastro
5. Utensili manuali vari

### ATT.008 - Badile

Utensile manuale utilizzato per lo scavo o per il caricamento di materiali terrosi

#### **Elenco dei rischi e relative misure preventive e protettive**

Descrizione rischio	Valutazione rischio	Si trasmette all'esterno	Si diffonde alle fasi concomitanti
Danni spino-dorsali per movimenti ripetitivi di carichi	MEDIO	No	No
Danni all'apparato spino/dorsale nell'uso di attrezzi manuali	MOLTO BASSO	No	No

1. Danni spino-dorsali per movimenti ripetitivi di carichi
  - l'azione di movimentazione viene periodicamente sospesa
  - il lavoratore assume una posizione tale da evitare torsioni dannose del busto
  - nella scelta dei materiali, vengono privilegiati quelli a minor peso
2. Danni all'apparato spino/dorsale nell'uso di attrezzi manuali
  - il manico dell'attrezzo è proporzionato all'altezza dell'operatore
  - l'attrezzo è mantenuto in buono stato
  - le maestranze sono formate e informate sull'uso dell'attrezzo
  - in caso di movimenti ripetuti viene eseguita la turnazione dei lavoratori
  - nell'uso prolungato di attrezzi manuali è applicata la turnazione dei lavoratori

#### **Elenco dei dispositivi di protezione individuale utilizzati**

Tutti i lavoratori presenti in cantiere indossano anche la tuta da lavoro, le scarpe antinfortunistiche, l'elmetto ed i guanti di uso generale (DPI standard).

### ATT.030 - Martello manuale

Utensile manuale con testa in ferro e manico in legno o materiale plastico

#### **Procedure di utilizzo**

##### PRIMA DELL'UTILIZZO

- controllo che la testa del martello sia piatta e ben ancorata al manico

##### DURANTE L'UTILIZZO

- utilizzare appositi guanti

#### **Elenco dei rischi e relative misure preventive e protettive**

Descrizione rischio	Valutazione rischio	Si trasmette all'esterno	Si diffonde alle fasi concomitanti
Colpi alle mani nell'uso del martello	BASSO	No	No
Proiezione di schegge nell'uso del martello manuale	MEDIO	No	No
Rumore nell'uso del martello manuale	MEDIO	Si	Si

## **Elenco delle attrezzature (segue)**

1. *Colpi alle mani nell'uso del martello*
  - l'operatore utilizza appositi guanti
  - vengono utilizzati idonei paracolpi per punte e scalpelli
2. *Proiezione di schegge nell'uso del martello manuale*
  - le maestranze utilizzano occhiali o maschere
  - la testa del martello è mantenuta libera da parti deteriorate
3. *Rumore nell'uso del martello manuale*
  - in caso di uso prolungato le maestranze utilizzano tappi auricolari

### **Elenco dei dispositivi di protezione individuale utilizzati**

Tutti i lavoratori presenti in cantiere indossano anche la tuta da lavoro, le scarpe antinfortunistiche, l'elmetto ed i guanti di uso generale (DPI standard).

### **ATT.048 - Saldatrice per polietilene**

Utensile elettrico utilizzato per la saldatura di tubazioni e simili in polietilene

#### **Procedure di utilizzo**

##### **PRIMA DELL'UTILIZZO**

- controllo dell'isolamento della spina di alimentazione, dei cavi e la presenza di materiali infiammabili

##### **DURANTE L'UTILIZZO**

- il cavo di alimentazione non deve intralciare i passaggi

##### **DOPO L'UTILIZZO**

- scollegare l'utensile

### **Elenco dei rischi e relative misure preventive e protettive**

Descrizione rischio	Valutazione rischio	Si trasmette all'esterno	Si diffonde alle fasi concomitanti
<i>Elettrocuzione nell'uso di attrezzatura elettrica portatile</i>	BASSO	No	No
<i>Inalazione di gas nell'uso della saldatrice per polietilene</i>	BASSO	No	No
<i>Ustioni nell'uso della saldatrice per polietilene</i>	MEDIO	No	No

1. *Elettrocuzione nell'uso di attrezzatura elettrica portatile*
  - i cavi di alimentazione hanno resistenza alla penetrazione ip 44
  - l'attrezzo viene collegato all'impianto di terra e l'impianto di alimentazione è dotato di salvavita
2. *Inalazione di gas nell'uso della saldatrice per polietilene*
  - durante l'operazione di saldatura, l'addetto utilizza apposite mascherine
3. *Ustioni nell'uso della saldatrice per polietilene*
  - l'addetto utilizza appositi guanti
  - l'operatore utilizza la pistola mediante l'apposita impugnatura evitando di toccare gli elementi di contatto
  - al termine dell'utilizzo la saldatrice viene spenta

### **Elenco dei dispositivi di protezione individuale utilizzati**

Tutti i lavoratori presenti in cantiere indossano anche la tuta da lavoro, le scarpe antinfortunistiche, l'elmetto ed i guanti di uso generale (DPI standard).

1. *Guanti dielettrici*

## Elenco delle attrezzature (segue)

### 2. Scarpe isolanti

#### ATT.054 - Sega circolare a disco o a nastro

Attrezzo con disco o lama rotante utilizzato per il taglio di metalli, laterizi e legname

#### **Procedure di utilizzo**

##### PRIMA DELL'UTILIZZO

- controllo della lama, del carter della cinghia e delle protezioni laterali
- nella sega ad acqua riempire il contenitore
- l'area di lavoro deve essere illuminata a sufficienza
- posizionare la macchina in modo stabile

##### DURANTE L'UTILIZZO

- indossare indumenti che non presentino parti svolazzanti
- durante le pause di lavoro scollegare l'alimentazione elettrica
- l'area di lavoro deve essere sgombra di materiale di scarto
- eventuali malfunzionamenti devono essere subito segnalati

##### DOPO L'UTILIZZO

- scollegare elettricamente la macchina prima di effettuare operazioni di manutenzione e revisione
- utilizzare le indicazioni riportate sul libretto della macchina per la manutenzione della stessa
- scollegare la macchina

#### **Verifiche da attuare**

##### PRIMA DELL'UTILIZZO

- è dotata di cuffia registrabile
- è dotata di coltello divisorio aderente alla lama
- è dotata di interruttore contro il riavviamento spontaneo
- è disponibile uno spingitoio

#### **Elenco dei rischi e relative misure preventive e protettive**

Descrizione rischio	Valutazione rischio	Si trasmette all'esterno	Si diffonde alle fasi concomitanti
Cadute a livello nell'uso della sega circolare	BASSO	No	No
Elettrocuzione nell'uso di attrezzatura elettrica portatile	BASSO	No	No
Imbrigliamento di indumenti	ALTO	No	No
Inalazione di polveri nell'uso della sega circolare	MOLTO BASSO	No	Si
Proiezione di schegge nell'uso della sega circolare	MEDIO	No	No
Rottura del disco della sega circolare	MEDIO	No	Si
Rumore nell'uso della sega circolare	MOLTO BASSO	Si	Si
Tagli agli arti nell'uso della sega circolare	ALTO	No	No

1. **Cadute a livello nell'uso della sega circolare**
  - il materiale è accatastato in modo ordinato
  - il cavo di alimentazione è posizionato in modo da non intralciare i lavori
2. **Elettrocuzione nell'uso di attrezzatura elettrica portatile**
  - i cavi di alimentazione hanno resistenza alla penetrazione ip 44
  - l'attrezzo viene collegato all'impianto di terra e l'impianto di alimentazione è dotato di salvavita
3. **Imbrigliamento di indumenti**
  - le maestranze non indossano indumenti svolazzanti o braccialetti che possano impigliarsi
  - l'attrezzo dispone di pulsante per l'arresto di emergenza

## **Elenco delle attrezzature (segue)**

4. *Inalazione di polveri nell'uso della sega circolare*
  - l'addetto utilizza apposite mascherine
  - la sega è posta all'esterno lontano dai luoghi di lavoro
5. *Proiezione di schegge nell'uso della sega circolare*
  - la sega è dotata di cuffia
  - l'addetto utilizza appositi occhiali
6. *Rottura del disco della sega circolare*
  - il disco è protetto da apposita cuffia
  - il disco è verificato prima dell'utilizzo
7. *Rumore nell'uso della sega circolare*
  - la sega è dotata di cuffia
  - l'addetto utilizza cuffie o tappi auricolari
  - la sega è posizionata all'aperto e lontano dai luoghi di lavoro oppure sono installati pannelli antirumore
  - vengono utilizzati dischi a bassa emissione di rumore
8. *Tagli agli arti nell'uso della sega circolare*
  - l'addetto fa uso di apposito spingitoio
  - la sega è dotata di pulsante atto a impedire l'avvio accidentale
  - la sega è dotata di cuffia che non viene rimossa durante l'uso
  - l'addetto utilizza guanti antitaglio
  - la sega è montata in posizione stabile

### **Elenco dei dispositivi di protezione individuale utilizzati**

Tutti i lavoratori presenti in cantiere indossano anche la tuta da lavoro, le scarpe antinfortunistiche, l'elmetto ed i guanti di uso generale (DPI standard).

1. *Guanti antitaglio in pelle*

### **ATT.065 - Utensili manuali vari**

*Utensili manuali vari quali cacciaviti, pinze, tenaglie*

#### **Procedure di utilizzo**

##### **PRIMA DELL'UTILIZZO**

- selezionare il tipo di utensile adatto all'impiego
- verificare che l'utensile non sia deteriorato

##### **DURANTE L'UTILIZZO**

- l'utensile non deve essere utilizzato in maniera impropria
- l'utensile deve essere ben impugnato
- gli utensili di piccola taglia devono essere riposti in appositi contenitori

##### **DOPO L'UTILIZZO**

- pulire bene l'utensile
- controllare lo stato d'uso dell'utensile

### **Elenco dei rischi e relative misure preventive e protettive**

Descrizione rischio	Valutazione rischio	Si trasmette all'esterno	Si diffonde alle fasi concomitanti
Tagli e abrasioni alle mani nell'uso di utensili manuali	MEDIO	No	No

## ***Elenco delle attrezzature (segue)***

- 1. Tagli e abrasioni alle mani nell'uso di utensili manuali  
- l'addetto utilizza appositi guanti antitaglio*

### **Elenco dei dispositivi di protezione individuale utilizzati**

*Tutti i lavoratori presenti in cantiere indossano anche la tuta da lavoro, le scarpe antinfortunistiche, l'elmetto ed i guanti di uso generale (DPI standard).*

## Elenco dei macchinari

E' previsto l'uso dei seguenti macchinari:

1. Autocarro
2. Autocarro sprizza bitume
3. Autogrù
4. Autovettura con segnalatori di emergenza
5. Compattatore a piatto vibrante
6. Escavatore
7. Macchina per verniciatura segnaletica stradale
8. Pala meccanica
9. Rifinitrice stradale
10. Rullo compressore
11. Ruspa cingolata
12. Tagliasfalto a disco

### MAC.003 - Autocarro

Autocarro con cassone ribaltabile per il trasporto di materiali

#### **Procedure di utilizzo**

##### PRIMA DELL'UTILIZZO

- verificare le protezioni degli organi in movimento, delle luci e del girofaro

##### DURANTE L'UTILIZZO

- in prossimità di posti di lavoro transitare a passo d'uomo ed adeguare la velocità entro i limiti stabiliti in cantiere

##### DOPO L'UTILIZZO

- cura del mezzo con pulizia accurata, degli organi di scarico e degli organi di comando
- eseguire la manutenzione e revisione dei freni e dei pneumatici
- segnalare eventuali anomalie

#### **Elenco dei rischi e relative misure preventive e protettive**

Descrizione rischio	Valutazione rischio	Si trasmette all'esterno	Si diffonde alle fasi concomitanti
Caduta di materiale dal cassone del mezzo	BASSO	No	Si
Inalazioni di fumi di scarico in genere	MOLTO BASSO	No	Si
Incendio del mezzo durante il rifornimento	BASSO	No	No
Investimento nel cantiere da parte di mezzi meccanici	ALTO	No	Si
Ribaltamento dell'autocarro	MEDIO	No	No
Rumore nell'uso del mezzo	MOLTO BASSO	Si	Si

1. Caduta di materiale dal cassone del mezzo
  - il materiale sfuso non deve superare le sponde
  - al termine del carico le sponde vengono chiuse
2. Inalazioni di fumi di scarico in genere
  - in caso di impossibilità di limitare la presenza dei fumi, le maestranze fanno uso di mascherine
  - i fumi di scarico sono direzionati, con opportuni tubi o barriere, lontano dalle maestranze
3. Incendio del mezzo durante il rifornimento
  - l'operazione di rifornimento è eseguita a motore spento ed è vietato fumare
4. Investimento nel cantiere da parte di mezzi meccanici
  - un operatore a terra, ad adeguata distanza, guida le operazioni di retromarcia
  - le zone di passaggio dell'automezzo hanno un franco di 70 cm
  - l'automezzo, in presenza di persone, procede a passo d'uomo

## **Elenco dei macchinari (segue)**

- nessuno transita nella zona di manovra dell'automezzo
- prima dell'utilizzo vengono verificati i freni e il girofaro

### 5. Ribaltamento dell'autocarro

- l'autocarro si mantiene ad una distanza adeguata dai bordi degli scavi
- il carico è posizionato e (se necessita) fissato in modo da non subire spostamenti
- prima dell'inizio delle operazioni, lungo i percorsi vengono verificate le pendenze, la presenza di buche profonde e la portanza
- in forte pendenza non viene utilizzato il ribaltabile

### 6. Rumore nell'uso del mezzo

- le maestranze che lavorano in vicinanza del mezzo utilizzano tappi auricolari o cuffie
- durante le fasi di inattività il motore viene spento
- limitazione della durata e dell'intensità dell'esposizione e adozione della turnazione dei lavoratori

## **Elenco dei dispositivi di protezione individuale utilizzati**

Tutti i lavoratori presenti in cantiere indossano anche la tuta da lavoro, le scarpe antinfortunistiche, l'elmetto ed i guanti di uso generale (DPI standard).

### **MAC.004 - Autocarro sprizza bitume**

Autocarro con pompa per lo spruzzo di emulsione bituminosa

#### **Procedure di utilizzo**

##### **PRIMA DELL'UTILIZZO**

- verificare l'impianto a pressione

##### **DURANTE L'UTILIZZO**

- utilizzare sempre gli appositi dpi e non entrare in contatto con la soluzione bituminosa
- procedere a passo d'uomo

##### **DOPO L'UTILIZZO**

- cura del mezzo con pulizia accurata degli organi sotto pressione

#### **Elenco dei rischi e relative misure preventive e protettive**

Descrizione rischio	Valutazione rischio	Si trasmette all'esterno	Si diffonde alle fasi concomitanti
Contatto con bitume nell'uso dello spargi bitume	MEDIO	No	No
Inalazioni di fumi di scarico in genere	MOLTO BASSO	No	Si
Inalazioni di vapori	MEDIO	Si	Si
Incendio ed esplosione della bombola GPL dello spargi bitume	MEDIO	Si	Si
Incidenti dello spargi bitume con altri mezzi	BASSO	No	No
Investimento di persone nell'uso dello spargi bitume	ALTO	Si	Si
Rumore nell'uso del mezzo	MOLTO BASSO	Si	Si

#### 1. Contatto con bitume nell'uso dello spargi bitume

- l'addetto opera dall'interno della cabina
- i lavoratori utilizzano apposite tute
- l'addetto nel manovrare tubi, ugelli, saracinesche, utilizza e specifici guanti e mascherina
- in caso di contatto con la pelle, la zona viene lavata con acqua e appositi saponi

#### 2. Inalazioni di fumi di scarico in genere

- in caso di impossibilità di limitare la presenza dei fumi, le maestranze fanno uso di mascherine



## **Elenco dei macchinari (segue)**

- i fumi di scarico sono direzionati, con opportuni tubi o barriere, lontano dalle maestranze

### **3. Inalazioni di vapori**

- le maestranze fanno uso di apposite mascherine
- la zona di lavoro è inibita ai non addetti

### **4. Incendio ed esplosione della bombola GPL dello spargi bitume**

- la bombola è dotata di riduttore di pressione
- l'automezzo è dotato di estintore a polvere
- i raccordi sono eseguiti utilizzando apposite fasce

### **5. Incidenti dello spargi bitume con altri mezzi**

- il mezzo dispone di segnalatore lampeggiante
- sul retro del mezzo è installato un cartello a bande rosse e bianche con freccia di segnalazione

### **6. Investimento di persone nell'uso dello spargi bitume**

- il personale a terra dispone di indumenti ad alta visibilità
- la zona interessata dalle operazioni è idoneamente segnalata ed inibita agli estranei
- il personale a terra dirige, a debita distanza, le manovre pericolose

### **7. Rumore nell'uso del mezzo**

- le maestranze che lavorano in vicinanza del mezzo utilizzano tappi auricolari o cuffie
- durante le fasi di inattività il motore viene spento
- limitazione della durata e dell'intensità dell'esposizione e adozione della turnazione dei lavoratori

## **Elenco dei dispositivi di protezione individuale utilizzati**

Tutti i lavoratori presenti in cantiere indossano anche la tuta da lavoro, le scarpe antinfortunistiche, l'elmetto ed i guanti di uso generale (DPI standard).

1. Maschera monouso con valvola per polveri e fumi
2. Guanti in gomma antiacidi e solventi

## **MAC.005 - Autogrù**

Gru montata su autocarro utilizzata per il sollevamento di grossi pesi. Dispone di braccio estensibile e cavi per il sollevamento del materiale

### **Misure organizzative**

La zona di manovra è opportunamente delimitata. Appositi cartelli segnalano la zona

### **Procedure di utilizzo**

#### **PRIMA DELL'UTILIZZO**

- controllo della funzionalità dei comandi e della zona di manovra

#### **DURANTE L'UTILIZZO**

- eventuali situazioni pericolose e malfunzionamenti devono essere subito segnalati
- attenersi alle segnalazioni per procedere con le manovre e preavvisarne l'inizio con segnalazione acustica

#### **DOPO L'UTILIZZO**

- le operazioni di manutenzione devono essere svolte a motori spenti
- non lasciare carichi sospesi
- raccogliere il braccio telescopico azionando il freno di stazionamento per posizionare correttamente la macchina

## **Elenco dei macchinari (segue)**

### **Verifiche da attuare**

#### **PRIMA DELL'UTILIZZO**

- la zona di lavoro è delimitata

### **Elenco dei rischi e relative misure preventive e protettive**

Descrizione rischio	Valutazione rischio	Si trasmette all'esterno	Si diffonde alle fasi concomitanti
Colpi e schiacciamento causati dal carico dell'autogrù	MEDIO	No	Si
Contatto con linee elettriche nell'uso dell'autogrù	MEDIO	No	No
Inalazioni di fumi di scarico in genere	MOLTO BASSO	No	Si
Investimento nel cantiere da parte di mezzi meccanici	ALTO	No	Si
Ribaltamento dell'autogrù	MEDIO	No	No
Rumore nell'uso del mezzo	MOLTO BASSO	Si	Si

- 1. Colpi e schiacciamento causati dal carico dell'autogrù**
  - nella zona di carico, durante la fase di carico/scarico, non sono presenti persone
  - prima dell'innalzamento del carico, le funi sono in posizione verticale
  - le funi sono controllate periodicamente
  - il carico è attaccato in modo bilanciato
  - vengono rispettati i carichi massimi ammissibili
  - prima dell'innalzamento viene dato avviso acustico
- 2. Contatto con linee elettriche nell'uso dell'autogrù**
  - in presenza di tensione, i mezzi e le attrezzature operano ad una distanza di sicurezza tale che non possano avvenire contatti diretti o scariche pericolose
  - il mezzo opera a distanza superiore a quanto indicato nell'allegato IX del T.U.
  - nel caso non sia possibile operare a distanza di sicurezza le linee elettriche vengono disattivate o protette con apposite barriere
  - viene preliminarmente verificata la presenza di linee elettriche e valutata la tensione nominale
- 3. Inalazioni di fumi di scarico in genere**
  - in caso di impossibilità di limitare la presenza dei fumi, le maestranze fanno uso di mascherine
  - i fumi di scarico sono direzionati, con opportuni tubi o barriere, lontano dalle maestranze
- 4. Investimento nel cantiere da parte di mezzi meccanici**
  - un operatore a terra, ad adeguata distanza, guida le operazioni di retromarcia
  - le zone di passaggio dell'automezzo hanno un franco di 70 cm
  - l'automezzo, in presenza di persone, procede a passo d'uomo
  - nessuno transita nella zona di manovra dell'automezzo
  - prima dell'utilizzo vengono verificati i freni e il girofaro
- 5. Ribaltamento dell'autogrù**
  - l'autogrù si mantiene ad una distanza adeguata dai bordi degli scavi
  - le funi prima del sollevamento sono in posizione verticale
  - prima dell'inizio delle operazioni lungo i percorsi vengono verificate le pendenze, la presenza di buche profonde e la portanza
  - utilizzare apposite piastre ripartitrici del carico
- 6. Rumore nell'uso del mezzo**
  - le maestranze che lavorano in vicinanza del mezzo utilizzano tappi auricolari o cuffie
  - durante le fasi di inattività il motore viene spento
  - limitazione della durata e dell'intensità dell'esposizione e adozione della turnazione dei lavoratori

### **Elenco dei dispositivi di protezione individuale utilizzati**

Tutti i lavoratori presenti in cantiere indossano anche la tuta da lavoro, le scarpe antinfortunistiche, l'elmetto ed i guanti di uso generale (DPI standard).

## **Elenco dei macchinari (segue)**

### **MAC.6256 - Autovettura con segnalatori di emergenza**

*Autovettura con dispositivi supplementari a luce lampeggiante, pannelli luminosi o segnali a messaggio variabile, ovvero la combinazione di questi segnali, in relazione alla categoria della strada ed alla tipologia di intervento.*

#### **Misure organizzative**

*Durante le fasi di preparazione della segnaletica di emergenza, l'autovettura di segnalazione è posizionata sulla corsia di emergenza o, in mancanza, sul bordo della carreggiata, ad una adeguata distanza dal cantiere di intervento.*

#### **Procedure di utilizzo**

- *rallentare l'andatura del veicolo di servizio, predisponendosi alle operazioni di emergenza, azionando i dispositivi supplementari a luce lampeggiante (ed il pannello a messaggio variabile, se il veicolo ne è dotato);*
- *posizionare il veicolo in posizione visibile agli utenti in arrivo, il più possibile sulla destra, per quanto possibile con netto anticipo rispetto all'ostacolo e, comunque, in modo da non costituire un fattore di rischio per gli utenti;*
- *dare informazione della situazione visibile alla propria struttura secondo le proprie procedure operative;*
- *scendere, di norma, dal veicolo di servizio, collocandosi in posizione di sicurezza sul margine destro della carreggiata;*
- *preavvisare gli utenti del pericolo con i veicoli in dotazione;*
- *evitare di accedere alle corsie di transito per fare segnalazioni, o farle in modo improvviso e concitato con il rischio di indurre i guidatori dei veicoli sopraggiungenti ad effettuare manovre brusche e precipitose;*
- *perseguire nella segnalazione in attesa di ricevere istruzioni e/o informazioni da parte della propria organizzazione e dell'eventuale arrivo in sito dei servizi attivati e dei soccorsi.*

#### **Elenco dei rischi e relative misure preventive e protettive**

Descrizione rischio	Valutazione rischio	Si trasmette all'esterno	Si diffonde alle fasi concomitanti
<i>Incidenti con veicolo di emergenza</i>	<i>ALTO</i>	<i>No</i>	<i>No</i>
<i>Investimenti nell'uso del veicolo di emergenza</i>	<i>ALTO</i>	<i>No</i>	<i>No</i>

##### **1. Incidenti con veicolo di emergenza**

- *le luci di segnalazione sono mantenute costantemente accese;*
- *la sosta all'interno delle gallerie è effettuata nelle apposite piazzole o corsie di emergenza.*
- *la sosta è effettuata in una banchina, nella corsia di emergenza, in una piazzola di sosta, in prossimità o sullo spartitraffico all'interno di zone di lavoro opportunamente delimitate;*
- *in assenza di tali spazi la sosta viene segnalata con presegnalazione mediante operatore dotato di bandierina almeno 100 m prima della zona di sosta/intervento;*

##### **2. Investimenti nell'uso del veicolo di emergenza**

- *in caso di sosta prolungata gli operatori rimangono il meno possibile all'interno del veicolo;*
- *nelle zone oggetto dell'intervento il veicolo si muove a passo d'uomo.*
- *la discesa dal veicolo avviene dal lato destro ovvero dal lato opposto al traffico veicolare;*
- *la discesa dal lato sinistro avviene solo in presenza di barriere fisiche che ne impediscono la discesa dal lato destro e con veicolo fermo sulla corsia di emergenza;*

#### **Elenco dei dispositivi di protezione individuale utilizzati**

*Tutti i lavoratori presenti in cantiere indossano anche la tuta da lavoro, le scarpe antinfortunistiche, l'elmetto ed i guanti di uso generale (DPI standard).*

## **Elenco dei macchinari (segue)**

### **MAC.013 - Compattatore a piatto vibrante**

*Utensile manuale a motore utilizzato per compattare materiali terrosi e pietrame*

#### **Procedure di utilizzo**

##### **PRIMA DELL'UTILIZZO**

- segnalare l'area di lavoro deviando opportunamente il traffico stradale, servendosi di semafori e/o personale con bandiere e giubbotti rifrangenti
- attenersi alle norme del codice della strada

##### **DURANTE L'UTILIZZO**

- non lasciare la macchina in moto senza sorveglianza

##### **DOPO L'UTILIZZO**

- eseguire periodicamente le operazioni di manutenzione

#### **Elenco dei rischi e relative misure preventive e protettive**

Descrizione rischio	Valutazione rischio	Si trasmette all'esterno	Si diffonde alle fasi concomitanti
Danni agli arti e alla colonna vertebrale nell'uso del compattatore	MEDIO	No	No
Incendio del mezzo durante il rifornimento	BASSO	No	No
Rumore nell'uso del compattatore	MEDIO	Si	Si

1. Danni agli arti e alla colonna vertebrale nell'uso del compattatore
  - il compattatore è dotato di impugnature antivibrazione
  - l'addetto utilizza guanti che assorbono le vibrazioni
2. Incendio del mezzo durante il rifornimento
  - l'operazione di rifornimento è eseguita a motore spento ed è vietato fumare
3. Rumore nell'uso del compattatore
  - l'operatore utilizza cuffie o tappi auricolari
  - durante le pause il compattatore viene spento

#### **Elenco dei dispositivi di protezione individuale utilizzati**

*Tutti i lavoratori presenti in cantiere indossano anche la tuta da lavoro, le scarpe antinfortunistiche, l'elmetto ed i guanti di uso generale (DPI standard).*

1. Guanti antivibrazioni

### **MAC.018 - Escavatore**

*Mezzo semovente che dispone di benna per l'esecuzione di scavi in genere a sezione ristretta, per regolarizzare scarpate o anche per i lavori di demolizione*

#### **Misure organizzative**

##### **PRIMA DELL'UTILIZZO:**

- controllare la presenza di strutture con pericolo imminente di crollo;
- controllare la presenza di terreno cedevole;
- controllare il coretto attacco della benna e le connessioni dei tubi;
- controllare l'efficienza dei comandi;
- verificare di un rollbar o di una robusta cabina

## **Elenco dei macchinari (segue)**

### **DURANTE L'UTILIZZO:**

- segnalare l'operatività del mezzo col girofaro;
- non ammettere a bordo della macchina altre persone;
- mantenere sgombra e pulita la cabina;
- mantenere stabile il mezzo durante la demolizione;
- nelle fasi di inattività anche temporanea tenere a distanza di sicurezza il braccio dai lavoratori;
- prima di scendere dal mezzo, azionare il dispositivo di blocco dei comandi;
- durante i rifornimenti di carburante spegnere il motore e non fumare;

### **DOPO L'UTILIZZO:**

- posizionare correttamente la macchina abbassando il braccio a terra, azionando il blocco comandi ed il freno di stazionamento;
- pulire gli organi di comando;
- eseguire le operazioni di revisione e manutenzione
- segnalare eventuali malfunzionamenti

### **Procedure di utilizzo**

#### **PRIMA DELL'UTILIZZO**

- controllo dei percorsi, delle luci, dei dispositivi luminosi ed acustici di segnalazione

#### **DURANTE L'UTILIZZO**

- nell'area del cantiere segnalare l'operatività del mezzo col girofaro

#### **DOPO L'UTILIZZO**

- abbassare la benna, azionare il freno di stazionamento ed inserire il blocco comandi per posizionare la macchina

### **Elenco dei rischi e relative misure preventive e protettive**

Descrizione rischio	Valutazione rischio	Si trasmette all'esterno	Si diffonde alle fasi concomitanti
Caduta di materiale dalla benna del mezzo	ALTO	No	No
Inalazioni di fumi di scarico di mezzi atti movimenti a terra	MOLTO BASSO	No	No
Incendio del mezzo durante il rifornimento	BASSO	No	No
Intercettazione di linee elettriche interrate	MEDIO	No	No
Investimento o colpi a persone da parte del mezzo	MOLTO BASSO	No	No
Ribaltamento del mezzo	MEDIO	No	No
Rottura dei tubi in pressione del mezzo	BASSO	No	No
Rumore nell'uso di mezzi atti a movimenti di terra	MEDIO	No	No

1. Caduta di materiale dalla benna del mezzo
  - nessuna persona si trova nel raggio di azione del mezzo
  - il mezzo è munito di cabina metallica
2. Inalazioni di fumi di scarico di mezzi atti movimenti a terra
  - il personale a terra si mantiene ad adeguata distanza
  - il personale a terra utilizza apposite maschere
3. Incendio del mezzo durante il rifornimento
  - l'operazione di rifornimento è eseguita a motore spento ed è vietato fumare
4. Intercettazione di linee elettriche interrate
  - in presenza di linee elettriche, la linea viene segnalata e viene mantenuta una distanza minima di 1,5 m
  - prima dell'inizio dello scavo viene verificata la presenza di linee elettriche
5. Investimento o colpi a persone da parte del mezzo

## **Elenco dei macchinari (segue)**

- nessuna persona si trova nel raggio di azione del mezzo

### 6. Ribaltamento del mezzo

- il mezzo dispone di apposita cabina
- il mezzo non opera oltre la pendenza massima e si mantiene a distanza adeguata dallo scavo

### 7. Rottura dei tubi in pressione del mezzo

- sul mezzo viene eseguita l'ordinaria manutenzione
- in caso di perdita di pressione le operazioni vengono sospese e viene segnalata l'anomalia al capo cantiere

### 8. Rumore nell'uso di mezzi atti a movimenti di terra

- il mezzo è dotato di cabina insonorizzata
- il personale a terra che opera in vicinanza del mezzo utilizza cuffie o tappi auricolari
- durante le fasi di inattività il motore viene spento

## **Elenco dei dispositivi di protezione individuale utilizzati**

Tutti i lavoratori presenti in cantiere indossano anche la tuta da lavoro, le scarpe antinfortunistiche, l'elmetto ed i guanti di uso generale (DPI standard).

## **MAC.029 - Macchina per verniciatura segnaletica stradale**

Macchina a motore con guida manuale utilizzata per disegnare la segnaletica stradale

### **Procedure di utilizzo**

#### PRIMA DELL'UTILIZZO:

- verificare l'efficienza dei sistemi

#### DURANTE L'UTILIZZO:

- segnalare il cantiere mobile con cartelli di preavviso e con operatore a terra munito di tuta ad alta visibilità

#### DOPO L'UTILIZZO:

- provvedere alle operazioni di manutenzione in particolare del braccio meccanico

## **Elenco dei rischi e relative misure preventive e protettive**

Descrizione rischio	Valutazione rischio	Si trasmette all'esterno	Si diffonde alle fasi concomitanti
Contatto con solventi nell'uso della macchina per segnaletica stradale	MEDIO	No	No
Inalazione di polveri di vernice nell'uso della macchina per segnaletica stradale	MEDIO	No	No
Incendio del mezzo durante il rifornimento	BASSO	No	No
Investimento nell'uso della macchina per segnaletica stradale	ALTO	No	No
Rumore nell'uso del mezzo	MOLTO BASSO	Sì	Sì

### 1. Contatto con solventi nell'uso della macchina per segnaletica stradale

- le maestranze fanno uso di guanti e macherina

### 2. Inalazione di polveri di vernice nell'uso della macchina per segnaletica stradale

- le maestranze utilizzano apposite mascherine

### 3. Incendio del mezzo durante il rifornimento

- l'operazione di rifornimento è eseguita a motore spento ed è vietato fumare

### 4. Investimento nell'uso della macchina per segnaletica stradale

## **Elenco dei macchinari (segue)**

- il cantiere è segnalato secondo quanto previsto dal codice della strada
- le maestranze indossano indumenti ad alta visibilità
- la macchina è dotata di girofaro

### 5. Rumore nell'uso del mezzo

- le maestranze che lavorano in vicinanza del mezzo utilizzano tappi auricolari o cuffie
- durante le fasi di inattività il motore viene spento
- limitazione della durata e dell'intensità dell'esposizione e adozione della turnazione dei lavoratori

## **Elenco dei dispositivi di protezione individuale utilizzati**

Tutti i lavoratori presenti in cantiere indossano anche la tuta da lavoro, le scarpe antinfortunistiche, l'elmetto ed i guanti di uso generale (DPI standard).

1. Maschera monouso con valvola per polveri e fumi
2. Occhiali in policarbonato

## **MAC.032 - Pala meccanica**

Mezzo semovente utilizzato in genere per gli scavi di sbancamento e dotato di pala anteriore

### **Procedure di utilizzo**

#### PRIMA DELL'UTILIZZO

- controllo dei percorsi, delle luci, dei dispositivi luminosi ed acustici di segnalazione

#### DURANTE L'UTILIZZO

- nell'area del cantiere segnalare l'operatività del mezzo col girofaro
- non usare la benna per trasportare persone

#### DOPO L'UTILIZZO

- abbassare la benna, azionare il freno di stazionamento ed inserire il blocco comandi per posizionare la macchina

## **Elenco dei rischi e relative misure preventive e protettive**

Descrizione rischio	Valutazione rischio	Si trasmette all'esterno	Si diffonde alle fasi concomitanti
Caduta di materiale dalla benna del mezzo	ALTO	No	No
Inalazioni di fumi di scarico di mezzi atti movimenti a terra	MOLTO BASSO	No	No
Incendio del mezzo durante il rifornimento	BASSO	No	No
Investimento o colpi a persone da parte del mezzo	MOLTO BASSO	No	No
Ribaltamento del mezzo	MEDIO	No	No
Rumore nell'uso di mezzi atti a movimenti di terra	MEDIO	No	No

1. Caduta di materiale dalla benna del mezzo
  - nessuna persona si trova nel raggio di azione del mezzo
  - il mezzo è munito di cabina metallica
2. Inalazioni di fumi di scarico di mezzi atti movimenti a terra
  - il personale a terra si mantiene ad adeguata distanza
  - il personale a terra utilizza apposite maschere
3. Incendio del mezzo durante il rifornimento
  - l'operazione di rifornimento è eseguita a motore spento ed è vietato fumare
4. Investimento o colpi a persone da parte del mezzo
  - nessuna persona si trova nel raggio di azione del mezzo

## Elenco dei macchinari (segue)

5. Ribaltamento del mezzo
  - il mezzo dispone di apposita cabina
  - il mezzo non opera oltre la pendenza massima e si mantiene a distanza adeguata dallo scavo
6. Rumore nell'uso di mezzi atti a movimenti di terra
  - il mezzo è dotato di cabina insonorizzata
  - il personale a terra che opera in vicinanza del mezzo utilizza cuffie o tappi auricolari
  - durante le fasi di inattività il motore viene spento

### **Elenco dei dispositivi di protezione individuale utilizzati**

Tutti i lavoratori presenti in cantiere indossano anche la tuta da lavoro, le scarpe antinfortunistiche, l'elmetto ed i guanti di uso generale (DPI standard).

### **MAC.037 - Rifinitrice stradale**

Macchina utilizzata per la stesura del manto stradale (asfalto)

#### **Procedure di utilizzo**

##### **PRIMA DELL'UTILIZZO**

- verificare l'efficienza dei comandi
- verificare il funzionamento dei segnalatori ottici, delle tubazioni, connessioni idrauliche, dell'efficienza del riduttore di pressione e del manometro
- segnalare l'area di lavoro deviando opportunamente il traffico stradale, servendosi di semafori e/o personale con bandiere e giubbotti rifrangenti
- attenersi alle norme del codice della strada

##### **DURANTE L'UTILIZZO**

- non introdurre nessun attrezzo (es. badili e simili) nella cloaca

##### **DOPO L'UTILIZZO**

- spegnere i bruciatori e chiudere i rubinetti di alimentazione della caldaia
- fermare il mezzo azionando il freno di stazionamento
- pulire la caldaia

### **Elenco dei rischi e relative misure preventive e protettive**

Descrizione rischio	Valutazione rischio	Si trasmette all'esterno	Si diffonde alle fasi concomitanti
Contatto con catrame nell'uso della rifinitrice	BASSO	No	Si
Inalazioni di fumi di scarico in genere	MOLTO BASSO	No	Si
Inalazioni di vapori	MEDIO	Si	Si
Incendio e scoppio della caldaia della rifinitrice	MEDIO	No	Si
Incidenti con altri mezzi nell'uso della rifinitrice	MEDIO	No	No
Investimento di persone da parte della rifinitrice o del traffico veicolare	ALTO	No	No
Rumore nell'uso di mezzi atti alla rifinitura stradale	MEDIO	Si	Si
Stritolamento nell'uso della rifinitrice	MEDIO	No	No
Ustioni nell'uso della rifinitrice	BASSO	No	No

1. Contatto con catrame nell'uso della rifinitrice
  - l'addetto opera dall'interno della cabina
  - le maestranze indossano tute e guanti e mascherina
  - in caso di contatto con la pelle, la zona viene lavata con acqua e appositi saponi
  - le maestranze utilizzano badili per spostare il catrame



## **Elenco dei macchinari (segue)**

2. *Inalazioni di fumi di scarico in genere*
  - in caso di impossibilità di limitare la presenza dei fumi, le maestranze fanno uso di mascherine
  - i fumi di scarico sono direzionati, con opportuni tubi o barriere, lontano dalle maestranze
3. *Inalazioni di vapori*
  - le maestranze fanno uso di apposite mascherine
  - la zona di lavoro è inibita ai non addetti
4. *Incendio e scoppio della caldaia della rifinitrice*
  - la rifinitrice è dotata di dispositivi di sicurezza
  - nessuna opera in vicinanza della caldaia
  - viene eseguita la manutenzione periodica
  - la caldaia è controllata periodicamente
5. *Incidenti con altri mezzi nell'uso della rifinitrice*
  - la zona di intervento è adeguatamente segnalata
  - le manovre pericolose sono assistite da personale a terra
6. *Investimento di persone da parte della rifinitrice o del traffico veicolare*
  - la zona di intervento è segnalata secondo le norme del codice della strada
  - le maestranze indossano indumenti ad alta visibilità
  - nessuno opera nel raggio di azione della rifinitrice
  - la rifinitrice è dotata di girofaro
7. *Rumore nell'uso di mezzi atti alla rifinitura stradale*
  - la macchina dispone di cabina insonorizzata
  - il personale a terra che opera in vicinanza del mezzo utilizza cuffie o tappi auricolari
8. *Stritolamento nell'uso della rifinitrice*
  - è fatto divieto alle maestranze di introdurre attrezzi nella cloaca
  - gli interventi di manutenzioni vengono eseguiti a macchina spenta
9. *Ustioni nell'uso della rifinitrice*
  - le maestranze fanno uso di guanti
  - gli interventi sulla caldaia vengono eseguiti a macchina spenta e con un adeguato tempo di attesa
  - la manutenzione è eseguita a macchina spenta e a caldaia fredda

### **Elenco dei dispositivi di protezione individuale utilizzati**

*Tutti i lavoratori presenti in cantiere indossano anche la tuta da lavoro, le scarpe antinfortunistiche, l'elmetto ed i guanti di uso generale (DPI standard).*

1. *Maschera monouso con valvola per polveri e fumi*

### **MAC.038 - Rullo compressore**

*Macchina dotata, al posto delle ruote, di cilindri aventi funzioni di compressione*

#### **Procedure di utilizzo**

##### **PRIMA DELL'UTILIZZO**

- controllo della funzionalità dei comandi
- controllo dei percorsi e delle aree di manovra

##### **DURANTE L'UTILIZZO**

- in prossimità di posti di lavoro transitare a passo d'uomo ed adeguare la velocità entro i limiti stabiliti in cantiere
- all'interno della macchina non trasportare persone

## **Elenco dei macchinari (segue)**

### **DOPO L'UTILIZZO**

- le operazioni di revisione e manutenzione devono essere eseguite seguendo le indicazioni riportate nel libretto

### **Elenco dei rischi e relative misure preventive e protettive**

Descrizione rischio	Valutazione rischio	Si trasmette all'esterno	Si diffonde alle fasi concomitanti
Inalazioni di fumi di scarico in genere	MOLTO BASSO	No	Sì
Incendio del mezzo durante il rifornimento	BASSO	No	No
Incidenti con altri mezzi nell'uso del rullo compressore	MEDIO	No	No
Investimento di persone nell'uso del rullo compressore	ALTO	No	Sì
Ribaltamento del rullo compressore	BASSO	No	No
Rumore nell'uso del rullo compressore	BASSO	No	Sì
Vibrazioni nell'uso del rullo compressore	BASSO	No	No

- 1. Inalazioni di fumi di scarico in genere**
  - in caso di impossibilità di limitare la presenza dei fumi, le maestranze fanno uso di mascherine
  - i fumi di scarico sono direzionati, con opportuni tubi o barriere, lontano dalle maestranze
- 2. Incendio del mezzo durante il rifornimento**
  - l'operazione di rifornimento è eseguita a motore spento ed è vietato fumare
- 3. Incidenti con altri mezzi nell'uso del rullo compressore**
  - la zona di intervento è segnalata secondo le norme del codice della strada
  - il rullo compressore dispone di girofaro
- 4. Investimento di persone nell'uso del rullo compressore**
  - nessuna persona opera nel spazio di manovra del rullo compressore
  - il rullo compressore è dotato di dispositivo che impedisce l'avviamento con marcia inserita
  - il rullo compressore è dotato di clacson e girofaro
  - il rullo compressore è guidato da personale esperto e procede a passo d'uomo
- 5. Ribaltamento del rullo compressore**
  - il mezzo è manovrato da personale esperto
  - il rullo compressore non opera oltre la pendenza massima e in presenza di terreno cedevole
- 6. Rumore nell'uso del rullo compressore**
  - le maestranze utilizzano tappi auricolari
  - il mezzo dispone di cabina insonorizzata
  - le maestranze non operano in vicinanza del mezzo
- 7. Vibrazioni nell'uso del rullo compressore**
  - il rullo compressore è dotato di sedile ergonomico antivibrazioni

### **Elenco dei dispositivi di protezione individuale utilizzati**

Tutti i lavoratori presenti in cantiere indossano anche la tuta da lavoro, le scarpe antinfortunistiche, l'elmetto ed i guanti di uso generale (DPI standard).

## **MAC.039 - Ruspa cingolata**

Mezzo semovente utilizzato in genere per gli scavi di sbancamento e dotato di pala anteriore

### **Procedure di utilizzo**

#### **PRIMA DELL'UTILIZZO**

- controllo dei percorsi, delle luci, dei dispositivi luminosi ed acustici di segnalazione

## **Elenco dei macchinari (segue)**

### **DURANTE L'UTILIZZO**

- nell'area del cantiere segnalare l'operatività del mezzo col girofaro
- non usare la benna per trasportare persone

### **DOPO L'UTILIZZO**

- abbassare la benna, azionare il freno di stazionamento ed inserire il blocco comandi per posizionare la macchina

### **Elenco dei rischi e relative misure preventive e protettive**

Descrizione rischio	Valutazione rischio	Si trasmette all'esterno	Si diffonde alle fasi concomitanti
Caduta di materiale dalla benna del mezzo	ALTO	No	No
Inalazioni di fumi di scarico di mezzi atti movimenti a terra	MOLTO BASSO	No	No
Incendio del mezzo durante il rifornimento	BASSO	No	No
Investimento o colpi a persone da parte del mezzo	MOLTO BASSO	No	No
Ribaltamento del mezzo	MEDIO	No	No
Rumore nell'uso di mezzi atti a movimenti di terra	MEDIO	No	No

1. **Caduta di materiale dalla benna del mezzo**
  - nessuna persona si trova nel raggio di azione del mezzo
  - il mezzo è munito di cabina metallica
2. **Inalazioni di fumi di scarico di mezzi atti movimenti a terra**
  - il personale a terra si mantiene ad adeguata distanza
  - il personale a terra utilizza apposite maschere
3. **Incendio del mezzo durante il rifornimento**
  - l'operazione di rifornimento è eseguita a motore spento ed è vietato fumare
4. **Investimento o colpi a persone da parte del mezzo**
  - nessuna persona si trova nel raggio di azione del mezzo
5. **Ribaltamento del mezzo**
  - il mezzo dispone di apposita cabina
  - il mezzo non opera oltre la pendenza massima e si mantiene a distanza adeguata dallo scavo
6. **Rumore nell'uso di mezzi atti a movimenti di terra**
  - il mezzo è dotato di cabina insonorizzata
  - il personale a terra che opera in vicinanza del mezzo utilizza cuffie o tappi auricolari
  - durante le fasi di inattività il motore viene spento

### **Elenco dei dispositivi di protezione individuale utilizzati**

Tutti i lavoratori presenti in cantiere indossano anche la tuta da lavoro, le scarpe antinfortunistiche, l'elmetto ed i guanti di uso generale (DPI standard).

### **MAC.042 - Tagliasfalto a disco**

Attrezzo a motore che utilizza un disco diamantato per il taglio dell'asfalto stradale

### **Procedure di utilizzo**

#### **PRIMA DELL'UTILIZZO**

- controllo della cuffia di protezione del disco
- controllo dei dispositivi di comando
- fissare bene il disco e la tubazione d'acqua

## **Elenco dei macchinari (segue)**

### **DURANTE L'UTILIZZO**

- il taglio non deve essere forzato
- l'erogazione dell'acqua deve essere costante

### **DOPO L'UTILIZZO**

- spegnere il motore per eseguire interventi di manutenzione e revisione

### **Verifiche da attuare**

### **DURANTE L'UTILIZZO**

- l'addetto indossa apposite cuffie

### **Elenco dei rischi e relative misure preventive e protettive**

Descrizione rischio	Valutazione rischio	Si trasmette all'esterno	Si diffonde alle fasi concomitanti
Incendio del mezzo durante il rifornimento	BASSO	No	No
Investimento da parte di altri veicoli nell'uso del tagliafalco a disco	ALTO	No	No
Proiezioni di schegge e materiali nell'uso del tagliafalco a disco	BASSO	No	Si
Rumore nell'uso del tagliafalco a disco	ALTO	No	Si
Taglio agli arti nell'uso del tagliafalco a disco	MEDIO	No	No

1. *Incendio del mezzo durante il rifornimento*
  - l'operazione di rifornimento è eseguita a motore spento ed è vietato fumare
2. *Investimento da parte di altri veicoli nell'uso del tagliafalco a disco*
  - la zona di lavoro è segnalata e delimitata secondo le norme del codice della strada
  - le maestranze utilizzano indumenti ad alta visibilità
3. *Proiezioni di schegge e materiali nell'uso del tagliafalco a disco*
  - il tagliafalco a disco è dotato di carter protettivo
  - le maestranze utilizzano appositi occhiali
4. *Rumore nell'uso del tagliafalco a disco*
  - i disco è dotato di carter
  - gli addetti fanno uso di apposite cuffie
  - il personale non addetto non opera in vicinanza del mezzo
  - si esegue una turnazione breve tra i lavoratori addetti alla macchina
5. *Taglio agli arti nell'uso del tagliafalco a disco*
  - il tagliafalco a disco è dotato di carter
  - il tagliafalco a disco è dotato di pulsante a uomo presente
  - la manutenzione è effettuata a macchina spenta

### **Elenco dei dispositivi di protezione individuale utilizzati**

Tutti i lavoratori presenti in cantiere indossano anche la tuta da lavoro, le scarpe antinfortunistiche, l'elmetto ed i guanti di uso generale (DPI standard).

1. *Maschera monouso per polveri e fumi*
2. *Schermo facciale in policarbonato*

## **Elenco delle sostanze**

*E' previsto l'uso delle seguenti sostanze pericolose:*

1. *Bitume da stendere a caldo o a freddo*
2. *Catrame*

### **SOS.015 - Bitume da stendere a caldo o a freddo**

*Emulsione bitumosa residuo della raffinazione del greggio*

#### **Procedure di utilizzo**

*Il bitume è una sostanza cancerogena e pertanto sono obbligatori l'uso di tute, guanti e mascherine.*

*In caso di contatto con occhi, raffreddare la parte con abbondante acqua per almeno 5 minuti. Consultare immediatamente un medico.*

*Nel caso in cui il prodotto caldo entri accidentalmente in contatto con la pelle, immergere immediatamente la parte lesa sotto acqua corrente fredda per almeno 10 minuti.*

*In caso irritazione per esposizione ad elevate concentrazione di fumi, trasportare il colpito in atmosfera non inquinata. Consultare un medico*

#### **Elenco dei rischi e relative misure preventive e protettive**

Descrizione rischio	Valutazione rischio	Si trasmette all'esterno	Si diffonde alle fasi concomitanti
Contatto con bitume	MOLTO BASSO	No	Si

##### **1. Contatto con bitume**

- *le maestranze fanno uso di appositi guanti, tute e occhiali e mascherina*
- *la zona è inibita ai non addetti*
- *in caso di contatto con la pelle, la zona viene lavata con acqua e appositi saponi*

#### **Elenco dei dispositivi di protezione individuale utilizzati**

*Tutti i lavoratori presenti in cantiere indossano anche la tuta da lavoro, le scarpe antinfortunistiche, l'elmetto ed i guanti di uso generale (DPI standard).*

1. *Guanti in gomma antiacidi e solventi*
2. *Maschera monouso con valvola per polveri e fumi*

### **SOS.017 - Catrame**

*Emulsione di bitume e ghiaia a caldo*

#### **Procedure di utilizzo**

*Trattasi di sostanza cancerogena e pertanto sono obbligatori l'uso di tute, guanti e mascherine.*

*In caso di contatto con occhi, raffreddare la parte con abbondante acqua per almeno 5 minuti . Consultare immediatamente un medico.*

*Nel caso in cui il prodotto caldo entri accidentalmente in contatto con la pelle, immergere immediatamente la parte lesa sotto acqua corrente fredda per almeno 10 minuti.*

*In caso irritazione per esposizione ad elevate concentrazione di fumi, trasportare il colpito in atmosfera non inquinata. Consultare un medico*

#### **Elenco dei rischi e relative misure preventive e protettive**

## **Elenco delle sostanze (segue)**

<i>Descrizione rischio</i>	<i>Valutazione rischio</i>	<i>Si trasmette all'esterno</i>	<i>Si diffonde alle fasi concomitanti</i>
<i>Contatto con catrame</i>	<i>BASSO</i>	<i>No</i>	<i>Si</i>

### **1. Contatto con catrame**

- le maestranze fanno uso di appositi guanti e occhiali
- i non addetti vengono allontanati
- in caso di contatto con la pelle, la zona viene lavata con acqua e appositi saponi

## **Elenco dei dispositivi di protezione individuale utilizzati**

*Tutti i lavoratori presenti in cantiere indossano anche la tuta da lavoro, le scarpe antinfortunistiche, l'elmetto ed i guanti di uso generale (DPI standard).*

### **1. Guanti in gomma antiacidi e solventi**

## **Elenco dei DPI**

*Tutti i lavoratori presenti in cantiere indossano la tuta da lavoro, le scarpe antinfortunistiche, l'elmetto ed i guanti di uso generale (DPI standard).*

*E' inoltre previsto l'uso dei seguenti dispositivi di protezione individuale:*

1. *Completo alta visibilità classe 3*
2. *Guanti antitaglio in pelle*
3. *Guanti antivibrazioni*
4. *Guanti dielettrici*
5. *Guanti in gomma antiacidi e solventi*
6. *Maschera monouso con valvola per polveri e fumi*
7. *Maschera monouso per polveri e fumi*
8. *Occhiali in policarbonato*
9. *Scarpe isolanti*
10. *Schermo facciale in policarbonato*

### **DPI.032 - Completo alta visibilità classe 3**

*Tuta in poliestere e cotone di colore arancio, con bande rifrangenti ad alta visibilità di classe 3.*

### **DPI.011 - Guanti antitaglio in pelle**

*Guanti antitaglio in pelle fiore con rinforzo sul palmo.*

### **DPI.012 - Guanti antivibrazioni**

*Guanti in pelle con protezione del polso, con doppio spessore sul palmo e imbottitura di assorbimento in grado di ridurre gli effetti della vibrazione. Resistenti al taglio e alle perforazioni.*

### **DPI.014 - Guanti dielettrici**

*Guanti isolanti per lavori su parti in tensione (da utilizzarsi per tensioni inferiori alle massime supportate).*

### **Procedure di utilizzo**

*Vengono utilizzate per tensioni inferiori alle massime supportate*

### **DPI.015 - Guanti in gomma antiacidi e solventi**

*Guanti in lattice naturale o nitrile con cotone floccato interno con esterno antiscivolo. Resistenti agli acidi, ai solventi, ai prodotti caustici, ai tagli, alle abrasioni e alle perforazioni.*

### **DPI.021 - Maschera monouso con valvola per polveri e fumi**

*Mascherina monouso per polveri a bassa nocività e fumi, dotata di valvola che facilita l'espiazione. Classe di protezione FFP2S.*

### **DPI.022 - Maschera monouso per polveri e fumi**

*Mascherina monouso per polveri a bassa nocività e fumi, classe di protezione FFP2S.*

## ***Elenco dei DPI (segue)***

### **DPI.024 - Occhiali in policarbonato**

*Occhiali in policarbonato con schermi laterali adatto in presenza di polveri, schizzi e getti.*

### **DPI.028 - Scarpe isolanti**

*Scarpe con suola imperforabile e isolante.*

### **DPI.029 - Schermo facciale in policarbonato**

*Dispositivo in grado di proteggere da schizzi di sostanze chimiche.*



## **Elenco dei rischi**

1. *Caduta di materiale dal cassone del mezzo*
2. *Caduta di materiale dalla benna del mezzo*
3. *Caduta di materiali dall'alto in genere*
4. *Caduta nel salire sul mezzo*
5. *Cadute a livello nell'uso della sega circolare*
6. *Colpi alle mani nell'uso del martello*
7. *Colpi e schiacciamento causati dal carico dell'autogrù*
8. *Contatto con bitume*
9. *Contatto con bitume nell'uso dello spargi bitume*
10. *Contatto con catrame*
11. *Contatto con catrame nell'uso della rifinitrice*
12. *Contatto con linee elettriche nell'uso dell'autogrù*
13. *Contatto con microrganismi dannosi*
14. *Contatto con solventi nell'uso della macchina per segnaletica stradale*
15. *Danni agli arti e alla colonna vertebrale nell'uso del compattatore*
16. *Danni all'apparato spino/dorsale nell'uso di attrezzi manuali*
17. *Danni spino-dorsali per movimenti ripetitivi di carichi*
18. *Elettrocuzione nell'uso di attrezzatura elettrica portatile*
19. *Imbrigliamento di indumenti*
20. *Inalazione di gas nell'uso della saldatrice per polietilene*
21. *Inalazione di polveri di vernice nell'uso della macchina per segnaletica stradale*
22. *Inalazione di polveri nell'uso della sega circolare*
23. *Inalazioni di fumi di scarico di mezzi atti movimenti a terra*
24. *Inalazioni di fumi di scarico in genere*
25. *Inalazioni di polveri nei lavori stradali*
26. *Inalazioni di vapori*
27. *Incendio del mezzo durante il rifornimento*
28. *Incendio e scoppio della caldaia della rifinitrice*
29. *Incendio ed esplosione della bombola GPL dello spargi bitume*
30. *Incidenti causati dal cantiere stradale*
31. *Incidenti con altri mezzi nell'uso del rullo compressore*
32. *Incidenti con altri mezzi nell'uso della rifinitrice*
33. *Incidenti con altri veicoli esterni al cantiere*
34. *Incidenti con veicolo di emergenza*
35. *Incidenti dello spargi bitume con altri mezzi*
36. *Incidenti nel cantiere con altri mezzi*
37. *Intercettazione di linee elettriche interrate*
38. *Investimenti nell'uso del veicolo di emergenza*
39. *Investimento da parte del traffico veicolare*
40. *Investimento da parte di altri veicoli nell'uso del tagliasfalto a disco*
41. *Investimento di persone da parte della rifinitrice o del traffico veicolare*
42. *Investimento di persone nell'uso del rullo compressore*
43. *Investimento di persone nell'uso dello spargi bitume*
44. *Investimento nel cantiere da parte di mezzi meccanici*
45. *Investimento nell'uso della macchina per segnaletica stradale*
46. *Investimento o colpi a persone da parte del mezzo*
47. *Proiezione di schegge nell'uso del martello manuale*
48. *Proiezione di schegge nell'uso della sega circolare*
49. *Proiezioni di schegge e materiali nell'uso del tagliasfalto a disco*
50. *Ribaltamento del mezzo*
51. *Ribaltamento del rullo compressore*
52. *Ribaltamento dell'autocarro*
53. *Ribaltamento dell'autogrù*
54. *Rottura dei tubi in pressione del mezzo*
55. *Rottura del disco della sega circolare*
56. *Rumore nell'uso del compattatore*
57. *Rumore nell'uso del martello manuale*
58. *Rumore nell'uso del mezzo*

## ***Elenco dei rischi (segue)***

- 59. Rumore nell'uso del rullo compressore*
- 60. Rumore nell'uso del tagliASFALTO a disco*
- 61. Rumore nell'uso della sega circolare*
- 62. Rumore nell'uso di mezzi atti a movimenti di terra*
- 63. Rumore nell'uso di mezzi atti alla rifinitura stradale*
- 64. Schegge e tagli nella realizzazione o nello smontaggio della recinzione*
- 65. Stritolamento nell'uso della rifinitrice*
- 66. Tagli agli arti nell'uso della sega circolare*
- 67. Tagli e abrasioni alle mani nell'uso di utensili manuali*
- 68. Tagli, abrasioni e lacerazioni nell'installazione-rimozione del cantiere*
- 69. Taglio agli arti nell'uso del tagliASFALTO a disco*
- 70. Ustioni nell'uso della rifinitrice*
- 71. Ustioni nell'uso della saldatrice per polietilene*
- 72. Vibrazioni nell'uso del rullo compressore*

## **9. Cooperazione, informazione e coordinamento**

*L'attività di coordinamento degli interventi di prevenzione e di protezione dovrà essere organizzata dal coordinatore in materia di sicurezza per l'esecuzione dei lavori tra i datori di lavoro, compresi i lavoratori autonomi interessati all'esecuzione delle lavorazioni mediante:*

*a) prima dell'inizio dei lavori il titolare dell'impresa appaltatrice dovrà eseguire, unitamente al direttore dei lavori e al coordinatore per l'esecuzione, un sopralluogo al fine di prendere visione congiunta del cantiere tutto, e di valicare il presente piano ed il piano operativo di sicurezza o, eventualmente, apportarvi le occorrenti modifiche verificando altresì l'esatto calendario dei lavori, in modo da consentire al coordinatore per l'esecuzione di prestabilire i propri interventi in cantiere, che avverranno di norma due giorni prima di ogni nuova fase lavorativa o comunque prima dell'ingresso delle imprese subappaltatrici o dei lavoratori autonomi in cantiere;*

*b) le visite verranno svolte in modo congiunto fra coordinatore, responsabile di cantiere dell'impresa appaltatrice e responsabile di cantiere dell'impresa subappaltatrice, e saranno previste ad ogni loro avvicendamento, con lo scopo di verificare se il cantiere e le relative opere provvisoria rispondono alle prescrizioni di sicurezza, sia dettate dalle norme sia previste dal presente piano;*

*c) la consegna dell'area assegnata;*

*d) le autorizzazioni di accesso agli impianti;*

*e) l'individuazione delle interferenze presenti tra i vari lavori da svolgere nell'area assegnata;*

*f) le riunioni per l'approfondimento delle misure da adottare;*

*g) le disposizioni per l'eventuale adeguamento del Piano al fine dell'adozione di misure specifiche per superare le interferenze;*

*h) i controlli in corso d'opera.*

*In ogni caso il coordinatore per l'esecuzione dei lavori dovrà assicurare, tramite le opportune azioni di coordinamento, l'applicazione delle disposizioni contenute nel presente piano e delle relative procedure di lavoro che riterrà di attuare.*

*Tutte le imprese che accedono al cantiere produrranno la documentazione prevista da questo piano nel paragrafo "Documentazione da tenere in cantiere".*

*Le imprese non entreranno in cantiere se non dopo aver preso visione del presente documento. Le persone che accedono al cantiere, se non dipendenti delle imprese, verranno accompagnate dal responsabile del cantiere. Ogni qualvolta vengano apportate modifiche a questo piano, verranno informati i rappresentanti per la sicurezza ed i lavoratori interessati.*

*Tutte le imprese limiteranno l'uso di sostanze pericolose e comunque le terranno negli appositi recipienti e depositeranno in cantiere le relative schede tossicologiche.*

*Per quanto attiene l'utilizzazione collettiva di impianti (apparecchi di sollevamento, impianti elettrici, ecc.) infrastrutture (quali servizi igienici, opere di viabilità, ecc.) mezzi logistici (quali opere provvisoria, macchine, ecc.) e mezzi di protezione collettiva, le imprese ed i lavoratori autonomi dovranno attenersi alle indicazioni del coordinatore dei lavori.*

*Durante l'espletamento dei lavori, il coordinatore per l'esecuzione provvederà, qualora lo ritenesse necessario, ad indire delle riunioni di coordinamento tra le varie imprese ed i lavoratori autonomi, intese a meglio definire le linee di azione ai fini della salvaguardia della sicurezza e della salute dei lavoratori.*

*Per quanto attiene lo scambio di reciproche informazioni tra le varie imprese ed i lavoratori autonomi, questi dovranno attenersi alle indicazioni di legge con particolare riferimento all'articolo 95 lettera g) del D.Lgs 81/2008.*

*La viabilità di cantiere verrà mantenuta efficiente a cura dell'impresa che ha causato danni o impedito il transito con depositi o simili.*

## 9. Cooperazione, informazione e coordinamento (segue)

*La pulizia dei servizi assistenziali compete all'impresa principale.*

*L'uso dell'impianto elettrico di cantiere potrà essere concesso a cura dell'impresa principale alle altre imprese ed agli altri lavoratori autonomi. All'impresa principale compete comunque il mantenimento in sicurezza dell'impianto.*

*Il coordinatore per la sicurezza, congiuntamente all'impresa, redigerà un elaborato da cui risulti la pianificazione temporale dei lavori (diagramma di Gantt), che dipende dall'organizzazione dell'impresa e dalle scelte del committente. Particolare attenzione dovrà porsi ai periodi in cui impresa o altri lavoratori autonomi interagiscono, dato che spesso questi ultimi non conoscono il cantiere (macchinari, opere provvisorie ecc.) e ignorano le misure di sicurezza in atto.*

*I lavoratori autonomi e le imprese subappaltanti verranno rese edotte che non potranno rimuovere le opere provvisorie dell'impresa (esempio: non rimuovere le tavole del ponteggio per realizzare basamenti temporanei, non rimuovere le scale di accesso ai ponteggi ecc.).*

*I lavoratori non autorizzati non manovreranno macchine di cantiere per il cui uso è necessaria la presenza del macchinista specializzato.*

*Durante la fase di realizzazione dell'impianto elettrico, prima di attivare la corrente verrà dato preavviso a tutte le maestranze presenti in cantiere. Le parti dell'impianto sotto tensione verranno debitamente protette.*

*In presenza di operazioni di saldatura a fiamma, soprattutto se eseguite da personale esterno, il personale addetto si accerterà che tali operazioni non comportino rischi di incendio a danno delle strutture adiacenti.*

*Gestione dell'emergenza.*

*In previsione di gravi rischi quali: incendio, esplosioni, crollo, allagamento, deve essere prevista la modalità di intervento. A tal scopo verranno designate le persone che formeranno la squadra di primo intervento. Dette persone verranno opportunamente formate e informate. Esse, in condizioni normali, svolgeranno anche il compito di sorveglianza delle vie di esodo, dei mezzi di spegnimento e del rispetto dei divieti e delle limitazioni, la cui trasgressione può impedire un facile e sicuro intervento.*

*Formazione del personale in materia di igiene e sicurezza*

*Ai fini della gestione in sicurezza del cantiere è indispensabile che i datori di lavoro delle imprese appaltatrici e subappaltatrici abbiano attuato nei confronti dei lavoratori subordinati quanto previsto dal D.Lgs 81/2008 e dalle altre leggi e regolamenti vigenti in materia di istituti relazionali di informazione, formazione, addestramento ed istruzione al fine della prevenzione dei rischi lavorativi. L'avvenuto adempimento agli istituti relazionali dovrà essere dimostrato dai vari datori di lavoro che si susseguono in cantiere con consegna al coordinatore in fase di esecuzione di dichiarazione liberatoria.*

*Sorveglianza sanitaria nei confronti dei lavoratori impegnati nel cantiere*

*Nei confronti di tutti i lavoratori delle imprese appaltanti e subappaltanti chiamati ad operare nel cantiere, dovrà essere stata accertata l'idoneità fisica mediante visita medica ed accertamenti diagnostici eseguiti a cura di un medico competente.*

*Gestione dei Dispositivi di Protezione Individuale in cantiere*

*A tutti i lavoratori dovranno essere obbligatoriamente forniti in dotazione personale tute di lavoro, scarpe di sicurezza, guanti ed elmetti per la protezione del capo. Dovranno essere disponibili in cantiere occhiali, maschere, tappi o cuffie auricolari contro il rumore, cinture di sicurezza, e quant'altro in relazione ad eventuali rischi specifici attinenti la particolarità del lavoro.*

*Percorsi dei mezzi di soccorso.*

*Nel caso di infortuni gravi dove sia necessario far intervenire l'ambulanza i percorsi ed i tempi ottimali di intervento sono così stimati e descritti:*

*{indicare i percorsi ottimali per l'intervento dei mezzi di soccorso}*

*I Datori di Lavoro, i Responsabili del Servizio di prevenzione e protezione, i lavoratori incaricati di attuare le misure*

## **9. Cooperazione, informazione e coordinamento (segue)**

*di Pronto Soccorso, delle imprese esecutrici ed i lavoratori autonomi, dovranno percorrere prima dell'inizio dei lavori, la strada necessaria per raggiungere il più vicino Pronto Soccorso, allo scopo di conoscerlo e seguirlo correttamente in eventuali situazioni di emergenza che si potrebbero venire a creare.*

*Copertura a tetto.*

*Non dovranno essere gettati dal tetto materiali che possono colpire gli operai che lavorano nei piani sottostanti.*

*Impianti elettrici.*

*Prima di attivare la corrente elettrica dovrà essere dato preavviso alle maestranze. Non potranno essere rimosse le opere provvisorie dei ponteggi prima della fine dei lavori (non rimuovere le scale di accesso ai piani del ponteggio, non rimuovere le tavole).*

*Scavo a sezione ristretta eseguito con mezzi meccanici e/o a mano.*

*Nessun operaio dovrà operare nel raggio di azione dei mezzi meccanici quando questi ultimi sono in funzione.*

### **Coordinamento generale**

*Modalità di trasmissione del Piano di Sicurezza e Coordinamento.*

*Il Committente o il responsabile dei lavori trasmette il piano di sicurezza e di coordinamento a tutte le imprese da lui individuate e operanti nel cantiere; in caso di suddivisione di appalti è possibile trasmetterne solo uno stralcio, contenente, le lavorazioni di interesse dell'appaltatore.*

*Modalità di trasmissione del Piano Operativo di Sicurezza redatto dalle imprese appaltatrici e suoi contenuti.*

*Prima dell'inizio dei rispettivi lavori ciascuna impresa esecutrice trasmette il proprio piano operativo di sicurezza al Coordinatore per l'esecuzione.*

*Modalità di comunicazione di eventuale sub-appalto.*

*Ai sensi dell'art. 1656 del Codice Civile, si dovrà richiedere preventivamente al committente l'autorizzazione a lavori in sub-appalto.*

*Modalità di gestione del Piano di Sicurezza e di Coordinamento e dei Piani Operativi in Cantiere.*

*Si fa obbligo all'Impresa aggiudicataria appaltatrice di trasmettere il Piano di Sicurezza e Coordinamento alle imprese esecutrici sub-appaltatrici ed ai lavoratori autonomi, prima dell'inizio dei lavori, anche allo scopo di potere correttamente redigere da parte degli stessi, i rispettivi previsti piani operativi.*

*Qualsiasi situazione che possa venirsi a creare nel cantiere, difforme da quanto previsto nel Piano di Sicurezza e Coordinamento e nei Piani Operativi, dovrà essere tempestivamente comunicata al coordinatore per l'esecuzione dei lavori.*

*Si fa obbligo a tutte le imprese appaltatrici e sub-appaltatrici dirette o indirette di tenere in cantiere a disposizione dei lavoratori interessati una copia del Piano di Sicurezza e Coordinamento e una copia del Piano Operativo.*

*Modalità di consultazione dei rappresentanti per la sicurezza delle imprese.*

*Si fa obbligo a tutte le imprese appaltatrici e sub-appaltatrici dirette o indirette di mettere a disposizione, almeno dieci giorni prima dell'inizio delle lavorazioni, al proprio Rappresentante dei Lavoratori per la Sicurezza sia esso interno all'azienda o a livello territoriale, il presente Piano di Sicurezza e Coordinamento ed il Piano Operativo di Sicurezza.*

*Qualora il Rappresentante dei Lavoratori lo richieda, il datore di lavoro deve fornire ogni chiarimento in merito ai citati documenti. Qualora il Rappresentante dei Lavoratori formuli delle proposte o delle riserve circa i contenuti dei citati documenti, questi dovranno essere tempestivamente trasmessi al coordinatore per l'esecuzione che dovrà provvedere nel merito.*

*Di tale atto verrà richiesta documentazione dimostrativa alle imprese da parte del coordinatore per l'esecuzione.*

*Modalità di organizzazione dei rapporti tra le imprese ed il coordinatore per l'esecuzione.*

*Si fa obbligo a tutte le imprese appaltatrici e sub-appaltatrici dirette o indirette, ivi compresi i lavoratori autonomi, di comunicare al coordinatore per l'esecuzione la data di inizio delle proprie lavorazioni con almeno 48 ore di anticipo (la comunicazione deve avvenire per iscritto anche via fax).*

*Modalità di organizzazione tra i datori di lavoro, ivi compresi i lavoratori autonomi, della cooperazione e del coordinamento delle attività nonché della reciproca informazione.*

## 9. Cooperazione, informazione e coordinamento (segue)

*Per quanto attiene l'utilizzazione collettiva di impianti (apparecchi di sollevamento, impianti elettrici, ecc.), infrastrutture (quali servizi igienico assistenziali, opere di viabilità, ecc.), mezzi logistici (quali opere provvisorie macchine, ecc.), e mezzi di protezione collettiva, le imprese ed i lavoratori autonomi dovranno attenersi alle indicazioni sottoesposte.*

*Si fa obbligo a tutte le imprese appaltatrici e sub-appaltatrici dirette o indirette, ivi compresi i lavoratori autonomi, di attenersi alle norme di coordinamento e cooperazione indicate nel presente documento.*

*Durante l'espletamento dei lavori, il coordinatore per l'esecuzione provvederà, qualora lo ritenesse necessario, ad indire delle riunioni di coordinamento tra le varie imprese e i lavoratori autonomi, intese a meglio definire le linee di azione ai fini della salvaguardia della sicurezza e della salute dei lavoratori.*

*Per quanto attiene lo scambio di reciproche informazioni tra le varie imprese ed i lavoratori autonomi, questi dovranno attenersi alle indicazioni di legge con particolare riferimento all'articolo 95 lettera g) del D.Lgs.81/2008.*

*Nello specifico, tra le imprese dovrà sussistere una cooperazione circa l'attuazione delle misure di prevenzione e protezione dai rischi incidenti sull'attività lavorativa oggetto dell'appalto; gli interventi di prevenzione e protezione dai rischi cui sono esposti i lavoratori, peraltro indicati nella relazione tecnica di analisi delle fasi di lavoro, dovranno essere coordinati anche tramite informazioni reciproche necessari ad individuare rischi da interferenze tra i lavori delle imprese coinvolte nell'esecuzione delle opere.*

### **Uso comune delle attrezzature**

*Viabilità di cantiere: si rammenta l'obbligo di provvedere alla manutenzione delle vie di transito (inghiaatura, livellamento superficiale, togliere la neve, eliminare pozzanghere, ecc.), di evitare il deposito di materiali nelle vie di transito, in prossimità di scavi ed in posti che possano ostacolare la normale circolazione e comunque al di fuori delle aree definite, di evitare accatastamenti non conformi alle norme, ed al buon senso, di materiali sfusi o pallettizzati, di evitare la percorrenza delle vie di transito con automezzi in genere, limitandola allo stretto necessario e comunque solo per operazioni di carico e scarico di materiali. Eventuali danneggiamenti alle strutture sopra citate dovranno essere immediatamente rimossi a cura dell'impresa che ha provocato il danno o la cattiva condizione d'uso; in caso di controversia sarà l'impresa appaltatrice principale a dover provvedere al ripristino delle normali condizioni di cantiere.*

*Apparecchi di sollevamento: (tipo gru, argani, elevatori a cavalletto e a palo, ecc.), gli stessi potranno essere utilizzati dalle altre imprese appaltanti o sub appaltanti previa autorizzazione anche verbale dell'impresa proprietaria (l'autorizzazione può essere concessa solo se vengono rispettati gli standard di sicurezza di legge); il mantenimento delle adeguate condizioni di sicurezza e di manutenzione dei citati impianti compete all'impresa che li detiene salvo accordo raggiunto con gli altri datori di lavoro che li utilizzano. L'uso degli apparecchi di sollevamento è comunque sempre limitato a personale esperto delle imprese o dei lavoratori autonomi.*

*Impianto elettrico di cantiere: lo stesso potrà essere utilizzato dalle altre imprese appaltanti o sub appaltanti previa autorizzazione anche verbale dell'impresa proprietaria (l'autorizzazione può essere concessa solo se vengono rispettati gli standard di sicurezza di legge); il mantenimento delle adeguate condizioni di sicurezza e di manutenzione dei citato impianto compete all'impresa che li detiene salvo accordo raggiunto con gli altri datori di lavoro che lo utilizzano.*

*Eventuali modifiche dell'impianto o eventuali manutenzioni potranno avvenire solo con l'intervento di personale elettricamente addestrato e nel rispetto delle norme vigenti in materia.*

*Macchine operatrici, macchine utensili, attrezzi di lavoro: le stesse potranno essere concesse alle altre imprese appaltanti o sub appaltanti previa autorizzazione, anche verbale, dell'impresa proprietaria (l'autorizzazione può essere concessa solo se vengono rispettati gli standard di sicurezza di legge); il mantenimento delle adeguate condizioni di sicurezza e di manutenzione delle macchine e delle attrezzature compete all'impresa che li detiene salvo, accordo raggiunto con gli altri datori di lavoro che le utilizzano. L'uso delle macchine e delle attrezzature citate è tuttavia concesso solo al personale in possesso di adeguata formazione ed addestramento.*

*Opere provvisorie di vario tipo: (scale semplici e doppie ponti metallici a cavalletti o a tubi e giunti, ponti in legno, ponti a cavalletto o trabattelli, ecc.), le stesse potranno essere utilizzate dalle altre imprese appaltanti o sub appaltanti previa autorizzazione anche verbale dell'impresa proprietaria (l'autorizzazione può essere concessa solo se vengono rispettati gli standard di sicurezza di legge); il mantenimento delle adeguate condizioni di sicurezza e di manutenzione delle citate opere, compete all'impresa che li detiene (salvo accordo raggiunto con gli altri datori di lavoro che lo utilizzano).*

## **9. Cooperazione, informazione e coordinamento (segue)**

*Informazioni e segnalazioni: in aggiunta alle informazioni di carattere generale fornite agli addetti ai lavori dalle imprese esecutrici, ulteriori informazioni, riguardanti la sicurezza sul lavoro, dovranno essere fornite secondo necessità mediante scritte, avvisi o segnalazioni convenzionali, il cui significato dovrà essere preventivamente chiarito alle maestranze addette. Le modalità di impiego degli apparecchi di sollevamento, di trasporto ed i segnali prestabiliti per l'esecuzione delle manovre dovranno essere richiamati mediante avvisi chiaramente leggibili. Eventuali punti di particolare pericolo dovranno essere contraddistinti con segnaletica atta a trasmettere messaggi di avvertimento, divieto, prescrizione e salvataggio.*

## **10. Gestione dei mezzi di protezione collettiva**

### **Attrezzature di primo soccorso**

*Cassetta di pronto soccorso.*

*L'appaltatore, mette a disposizione delle maestranze in posizione fissa, ben visibile e segnalata, un cassetta di medicazione il cui contenuto è indicato dalla legge. Devono almeno essere presenti i seguenti medicinali: siringhe monouso da 50 ml, garze sterili, lacci emostatici, bende, cerotti vari in carta, cerotti vari bendati, guanti monouso in lattice, guanti sterili, ghiaccio istantaneo, rete elastica contenitiva, forbice, acqua ossigenata, disinfettante. E' utile che sia anche presente il seguente materiale: coperta di lana o coperta termica, termometro, pinza, spugnette detergenti, mascherina per respirazione artificiale, fisiologica in flaconi da 250-500 ml, crema cortisonica, crema o spray per ustioni. L'appaltatore prima dell'inizio dei lavori designa un soggetto, opportunamente formato, avente il compito di prestare il primo soccorso all'infortunato.*

### **Avvisatori acustici**

*Girofari ed altri segnalatori*

*Al fine di ridurre al minimo il pericolo di investimento di persone da parte di mezzi meccanici, questi ultimi sono dotati di girofaro con avvisatore acustico, il cui funzionamento è verificato prima del loro utilizzo.*



## 11. Segnaletica di sicurezza

*Delimitazioni di strade con presenza di traffico veicolare.*

*La zona del cantiere adiacente la carreggiata con traffico veicolare sarà debitamente protetta e segnalata.*

*Prima dell'inizio del cantiere saranno installati i seguenti cartelli:*


- cartello di segnalazione del restringimento della carreggiata
- cartello di segnalazione di lavori in corso
- cartello di limite di velocità
- cartello di divieto di sorpasso e, se necessita, di senso unico alternato
- segnalazione visiva notturna con luci o sistemi equivalenti

*Arterie a rapido scorrimento (superstrade e autostrade).*

*Nelle arterie a veloce scorrimento saranno installate anche luci lampeggianti gialle con sottostante banda rossa e bianca.*

*Tutta la zona interessata dai lavori sarà delimitata lateralmente da appositi paracarri conici in materiale plastico posti a breve distanza e provvisti di rifrangenti ottici. Frontalmente saranno invece sistemate delle barriere pesanti provviste di rivestimento in materiale plastico segnalate da bande rosse e bianche.*

### **Elenco della segnaletica prevista in cantiere**

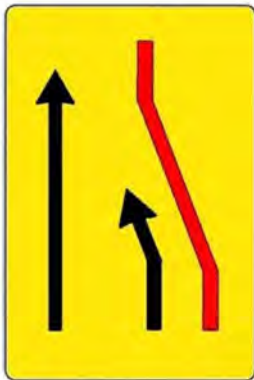

*Restringimento della carreggiata*



*Lavori in corso*



*Divieto di sorpasso*

## **12. Organizzazione dei servizi di emergenza e pronto soccorso**

### **Norme da seguire in caso di infortuni**

#### *Caduta dall'alto.*

*In presenza di cadute dall'alto viene immediatamente richiesto l'intervento del pronto soccorso. Nel frattempo l'infortunato non viene spostato né tanto meno viene sollevato in posizione eretta. Al più viene sdraiato in posizione antishock.*

#### *Tagli agli arti.*

*In presenza di tagli esterni, la ferita viene pulita e disinfettata utilizzando i prodotti presenti nella cassetta di pronto soccorso. La ferita viene tamponata con garze sterili. Viene richiesto l'intervento del medico o, nei casi più gravi, del pronto soccorso.*

#### *Elettrocuzione.*

*In caso di contatto accidentale con linee elettriche, quando l'infortunato resti a contatto con la tensione ed essa non sia immediatamente disattivabile, è necessario allontanare l'infortunato con un supporto di materiale isolante (tavola di legno, manico di legno ecc.). Se il suolo è bagnato, il soccorritore deve isolarsi da terra utilizzando ad esempio una tavola di legno.*

*Viene verificato che l'infortunato non abbia subito un arresto cardiaco. In caso positivo viene eseguito il massaggio cardiaco da persona informata di tale tecnica.*

*Viene richiesto l'immediato intervento del pronto soccorso.*

#### *Bruciature o scottature.*

*In caso di ustioni o bruciature richiedere l'intervento del pronto soccorso e nel frattempo rimuovere gli indumenti bruciati, purchè essi non siano attaccati alla pelle. Avvolgere le ustioni con bende e, se disponibili, con appositi oli antiscottature, evitando di bucare le bolle. Sdraiare l'infortunato in posizione antishock e coprirlo.*

#### *Inalazione sostanze chimiche.*

*In caso di contatto o inalazione di sostanze chimiche, viene richiesto l'intervento di un'ambulanza e l'infortunato è condotto nel più vicino pronto soccorso. Vengono anche reperite le schede tossicologiche del prodotto. Nella fase di primo soccorso vengono seguite le indicazioni ivi riportate. In caso di ingestione viene evitato di provocare il rigurgito se ciò provoca danni all'apparato respiratorio (bronchite chimica).*

#### *Radiazioni non ionizzanti (es. ultravioletti da saldatura).*

*Condurre l'infortunato in ambiente fresco ed aerato ed applicare compresse fredde. Viene richiesto l'intervento medico.*

#### *Colpi di calore.*

*L'infortunato viene disposto in posizione di sicurezza (disteso sul fianco a testa bassa con ginocchio piegato per assicurarne la stabilità) coperto in luogo asciutto e aerato. Viene richiesto l'intervento del pronto soccorso esterno.*

### **Norme generali relative alla evacuazione del cantiere**

*L'impresa principale e le altre imprese individuano, tra le persone alle sue dipendenze, colui o coloro che sono addetti all'emergenza.*

*Il layout di cantiere individua le vie di evacuazione che sono tenute sgombre da ostacoli e conducono a luogo sicuro anch'esso individuato dal layout.*

*Le operazioni di evacuazione sono dirette dal capocantiere che ha anche il compito di avvisare telefonicamente i mezzi di soccorso. I lavoratori sono formati e informati sulle modalità di evacuazione.*

### **Procedure da seguire in caso di temporali**

*In presenza di perturbazioni atmosferiche a carattere temporalesco, le maestranze abbandonano i posti di lavoro su strutture metalliche. In caso di pioggia tutte le lavorazioni all'aperto sono sospese.*

## 13. Indice delle schede

### Elenco delle Lavorazioni

<i>Recinzione con pali di legno o tondini di ferro e rete di plastica arancione</i> .....	19
<i>Delimitazione del cantiere con transenne o barriere prefabbricate</i> .....	20
<i>Predisposizione zone di deposito scoperte</i> .....	21
<i>Installazione servizi igienici prefabbricati</i> .....	21
<i>Installazione di box prefabbricati</i> .....	23
<i>Rimozione di box prefabbricati</i> .....	23
<i>Asfaltatura</i> .....	24
<i>Formazione della massicciata stradale</i> .....	26
<i>Formazione di segnaletica stradale orizzontale</i> .....	27
<i>Ripristino a mano di parti limitate di asfalto</i> .....	28
<i>Taglio di massicciata stradale</i> .....	30
<i>Spandimento di ghiaia</i> .....	31
<i>Delimitazione e segnalazione cantiere stradale</i> .....	32

### Elenco delle attrezzature

<i>Badile</i> .....	36
<i>Martello manuale</i> .....	36
<i>Saldatrice per polietilene</i> .....	37
<i>Sega circolare a disco o a nastro</i> .....	38
<i>Utensili manuali vari</i> .....	39

### Elenco dei macchinari

<i>Autocarro</i> .....	41
<i>Autocarro sprizza bitume</i> .....	42
<i>Autogrù</i> .....	43
<i>Autovettura con segnalatori di emergenza</i> .....	45
<i>Compattatore a piatto vibrante</i> .....	45
<i>Escavatore</i> .....	46
<i>Macchina per verniciatura segnaletica stradale</i> .....	48
<i>Pala meccanica</i> .....	49
<i>Rifinitrice stradale</i> .....	50
<i>Rullo compressore</i> .....	51
<i>Ruspa cingolata</i> .....	52
<i>Tagliasfalto a disco</i> .....	53

### Elenco delle sostanze


<i>Bitume da stendere a caldo o a freddo</i> .....	55
<i>Catrame</i> .....	55

### Elenco dei DPI

<i>Completo alta visibilità classe 3</i> .....	57
<i>Guanti antitaglio in pelle</i> .....	57
<i>Guanti antivibrazioni</i> .....	57
<i>Guanti dielettrici</i> .....	57
<i>Guanti in gomma antiacidi e solventi</i> .....	57
<i>Maschera monouso con valvola per polveri e fumi</i> .....	57
<i>Maschera monouso per polveri e fumi</i> .....	57
<i>Occhiali in policarbonato</i> .....	57
<i>Scarpe isolanti</i> .....	58
<i>Schermo facciale in policarbonato</i> .....	58

## **Indice degli argomenti**

1. Introduzione.....	1
2. Identificazione e descrizione dell'opera.....	2
3. Anagrafica di cantiere.....	3
4. Documentazione da tenere in cantiere.....	4
5. Area del cantiere.....	6
6. Organizzazione del cantiere.....	8
7. Informazioni di carattere generale.....	12
8. Schede delle lavorazioni e relative analisi dei rischi.....	19
9. Cooperazione, informazione e coordinamento.....	61
10. Gestione dei mezzi di protezione collettiva.....	66
11. Segnaletica di sicurezza.....	67
12. Organizzazione dei servizi di emergenza e pronto soccorso.....	68
13. Indice delle schede.....	70

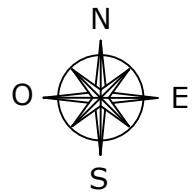

38.09

38.28

39.20

40.61

40.89

42.23

38.94

39.51

40.61

## COMUNE DI LENTINI

3° settore L.L. P.P.

Titolo Progetto:

Contributi per investimenti in progetti di rigenerazione urbana, volti alla riduzione di fenomeni di marginalizzazione e degrado sociale, nonché al miglioramento della qualità del decoro urbano e del tessuto sociale ed ambientale (articolo 1, commi 42 e 43, legge 27 dicembre 2019, n. 160 e D.P.C.M. 21 gennaio 2021, pubblicato nella G.U. n.56 del 6 marzo 2021 - REALIZZAZIONE OPERE DI URBANIZZAZIONE PRIMARIA ALL'INTERNO DEL QUARTIERE VIA NISIDA NON ANCORA URBANIZZATO

Titolo Disegno:

PLANIMETRIA ALLEGATA AL PSC

Tavola:




Dis. scala:

1:500

IL TECNICO  
(Arch. Eliana Grasso)

### LEGGENDA:

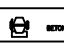- Cartellonistica di sicurezza e cartello di cantiere
- percorso movimentazione merci
- ingresso personale
- estintore
- Recinzione di cantiere
- QUADRO ELETTRICO DI CANTIERE
- area stoccaggio materiali
- betoniera
- servizio igienico chimico

	SECONDA
	SECONDE DI CANTIERE PER UFF. DL / IMPRESA / SPOLIARIO
	SECONDO SECONDO OBIEGTO

Cartellonistica in cantiere





# COMUNE DI LENTINI

(PROVINCIA di SIRACUSA)

ELIANA GRASSO architetto  
Studio di architettura e consulenza



Via Martin Luther King, 9  
96016 Lentini (SR)  
Cell. 339 1215740

n.597 Ordine Architetti  
prov. di Siracusa



## PROGETTO DI RIQUALIFICAZIONE URBANA QUARTIERE VIA NISIDA

### ELABORATI GRAFICI:

- Stralcio Catastale e Area di riqualificazione
- Stato di Fatto
- Stato di Progetto
- Sezioni e Particolari costruttivi
- Planimetria misure cordoli e aree marciapiedi
- Planimetria superfici scavi e aree asfalto

### ELABORATI AMMINISTR.:

- Relazione Tecnica
- Documentazione Fotografica
- Quadro economico e spese tecniche
- Elenco prezzi
- Computo metrico estimativo
- Capitolato speciale d'appalto
- Piano di manutenzione
- Cronoprogramma dei lavori
- Piano di sicurezza e coordinamento

il Committente

il Progettista  
arch. Eliana GRASSO



Finanziato  
dall'Unione europea  
NextGenerationEU

Piano Nazionale  
di Ripresa e Resilienza  
#NEXTGENERATIONITALIA



**PIANO DI RIQUALIFICAZIONE URBANA QUARTIERE DI VIA NISIDA CRONOPROGRAMMA DEI LAVORI**  
**RIEPILOGO: Prev. 01/12/2023 - 29/02/2024 = 90 giorni di cui 71 gg lavorativi.**


ID	Modalità attività	Nome attività	Durata	Inizio	Fine	Costo previsto	04 dic 23							11 dic 23							18 dic 23							25 dic 23							01 gen		
							V	S	D	L	M	M	G	V	S	D	L	M	M	G	V	S	D	L	M	M	G	V	S	D	L	M	M	G	V	S	D
1		<b>INCANTIERAMENTO - Organizzazione, delimitazione e segnalazione cantiere stradale compreso</b>	7 g	ven 01/12/23	lun 11/12/23	3.034,75 €																															
2		<b>SCAVI - blocco A e blocco B compreso trasporti a</b>	8 g	mar 12/12/23	gio 21/12/23	14.639,52 €																															
3		<b>RIEMPIMENTI - con misto granulometrico</b>	9 g	ven 22/12/23	mer 03/01/24	6.787,54 €																															
4		<b>FONDAZIONE STRADALE</b>	10 g	gio 04/01/24	mer 17/01/24	8.548,00 €																															
5		<b>MARCIAPIEDI</b>	22 g	gio 18/01/24	ven 16/02/24	36.208,52 €																															
6		<b>PAVIMENTAZIONE STRADALE, per posa in opera di manto di usura in conglomerato bituminoso asfaltico, e Conglomerato bituminoso del tipo chiuso per strato di collegamento (binder)</b>	6 g	sab 17/02/24	ven 23/02/24	43.675,80 €																															
7		<b>Pulizia cantiere e Smontaggio</b>	5 g	sab 24/02/24	gio 29/02/24	0,00 €																															
8																																					
9		<b>Totale giornate lavorative</b>	71 g			0,00 €																															
10		<b>Totale importo Lavorazioni</b>				109.859,38 €																															
11		<b>Totale importo Sicurezza speciale</b>				3.139,58 €																															
12		<b>TOTALE PROGETTO</b>				<b>112.894,13 €</b>																															

Progetto: Diagramma di Gant v  
Data: sab 18/11/23

Attività		Riepilogo progetto		Attività manuale		Solo inizio		Scadenza	
Divisione		Attività inattiva		Solo-durata		Solo-fine		Avanzamento	
Cardine		Cardine inattiva		Riporto riepilogo manuale		Attività esterne		Avanzamento manuale	
Riepilogo		Riepilogo inattiva		Riepilogo manuale		Cardine esterno			



**PIANO DI RIQUALIFICAZIONE URBANA QUARTIERE DI VIA NISIDA CRONOPROGRAMMA DEI LAVORI**  
**RIEPILOGO: Prev. 01/12/2023 - 29/02/2024 = 90 giorni di cui 71 gg lavorativi.**

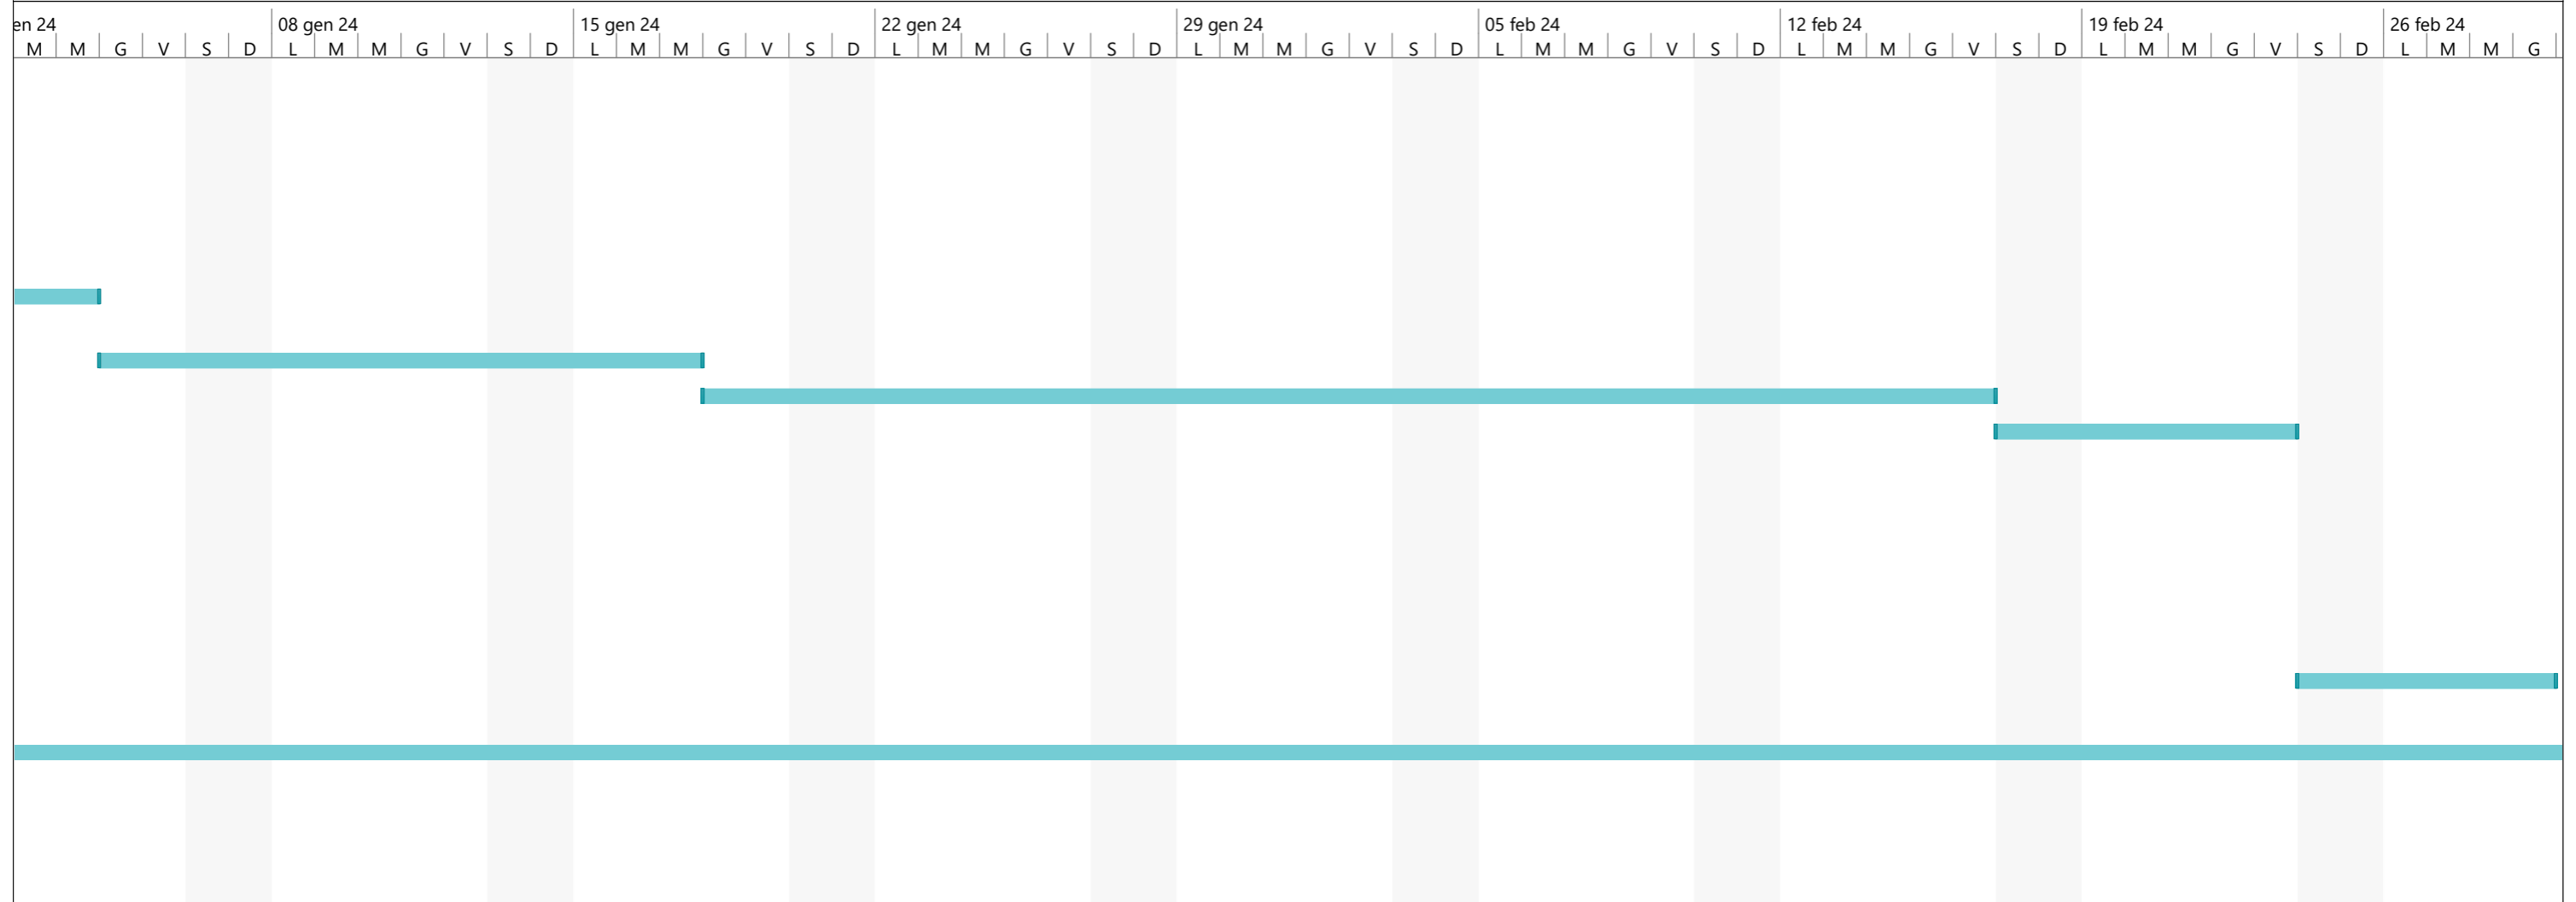

Progetto: Diagramma di Gant v Data: sab 18/11/23	Attività		Riepilogo progetto		Attività manuale		Solo inizio		Scadenza	
	Divisione		Attività inattiva		Solo-durata		Solo-fine		Avanzamento	
	Cardine		Cardine inattiva		Riporto riepilogo manuale		Attività esterne		Avanzamento manuale	
	Riepilogo		Riepilogo inattiva		Riepilogo manuale		Cardine esterno			



# COMUNE DI LENTINI

(PROVINCIA di SIRACUSA)



## PROGETTO DI RIQUALIFICAZIONE URBANA QUARTIERE VIA NISIDA

### ELABORATI GRAFICI:

- Stralcio Catastale e Area di riqualificazione
- Stato di Fatto
- Stato di Progetto
- Sezioni e Particolari costruttivi
- Planimetria misure cordoli e aree marciapiedi
- Planimetria superfici scavi e aree asfalto

### ELABORATI AMMINISTR.:

- Relazione Tecnica
- Documentazione Fotografica
- Quadro economico e spese tecniche
- Elenco prezzi
- Computo metrico estimativo
- Capitolato speciale d'appalto
- Piano di manutenzione
- Cronoprogramma dei lavori
- Piano di sicurezza e coordinamento

il Committente

il Progettista  
arch. Eliana GRASSO

ELIANA GRASSO architetto  
Studio di architettura e consulenza



Via Martin Luther King, 9  
96016 Lentini (SR)  
Cell. 339 1216740

n.597 Ordine Architetti  
prov. di Siracusa



Finanziato  
dall'Unione europea  
NextGenerationEU

Piano Nazionale  
di Ripresa e Resilienza  
#NEXTGENERATIONITALIA



**Arch. Eliana GRASSO**

Via Martin Luther King 6

96016 Lentini (SR)

Tel: 339 1215740

e-mail: arch.elianagrasso@gmail.com

Ordine degli Architetti della Provincia di Siracusa n° 597

# PIANO DI MANUTENZIONE

*(art. 40 D.P.R. 554/99)*

OGGETTO:

OPERE DI URBANIZZAZIONE PRIMARIA ALL'INTERNO DEL QUARTIERE VIA NISIDA NON ANCORA URBANIZZATO.  
Contributi per investimenti in progetti di rigenerazione urbana, volti alla riduzione di fenomeni di marginalizzazione e degrado sociale, nonché al miglioramento della qualità del decoro urbano e del tessuto sociale ed ambientale

COMMITTENTE:

Comune di Lentini P.I./C.F. 00183900893

IL TECNICO

Premessa.

Il presente Piano di Manutenzione, a corredo del progetto esecutivo, è redatto in conformità all'art. 40 del D.P.R. 554/99 "Regolamento di attuazione della legge quadro in materia di lavori pubblici 11.02.1994, n.109 e successive modificazioni".

Occorre tener presente che, per una corretta manutenzione di un'opera, è necessario partire da una pianificazione esaustiva e completa, che contempra sia l'opera nel suo insieme, sia tutti i componenti e gli elementi tecnici manutenibili; ed ecco pertanto la necessità di redigere, già in fase progettuale, un Piano di Manutenzione che possiamo definire dinamico in quanto deve seguire il manufatto in tutto il suo ciclo di vita.

Il ciclo di vita di un'opera, e dei suoi elementi tecnici manutenibili, viene definito dalla norma UNI 10839 come il "periodo di tempo, noto o ipotizzato, in cui il prodotto, qualora venga sottoposto ad una adeguata manutenzione, si presenta in grado di corrispondere alle funzioni per le quali è stato ideato, progettato e realizzato, permanendo all'aspetto in buone condizioni".

Il ciclo di vita degli elementi può essere rappresentato dalla curva del tasso di guasto, che come ormai noto a tutti i tecnici addetti alla manutenzione, è composta da tre tratti, a diverso andamento, tali da generare la classica forma detta "a vasca da bagno".

Nel diagramma rappresentativo in ordinata abbiamo il tasso di guasto, mentre in ascissa il tempo di vita utile:

- tratto iniziale : l'andamento della curva del tasso di guasto è discendente nel verso delle ascisse ad indicare una diminuzione del numero dei guasti, dovuti a errori di montaggio o di produzione, rispetto alla fase iniziale del funzionamento e/o impiego dell'elemento.
- tratto intermedio : l'andamento della curva del tasso di guasto è costante con il procedere delle ascisse ad indicare una funzionalità a regime ove il numero dei guasti subiti dall'elemento rientrano nella normalità in quanto determinati dall'utilizzo dell'elemento stesso.
- tratto terminale : l'andamento della curva del tasso di guasto è ascendente nel verso delle ascisse ad indicare un incremento del numero dei guasti, dovuti all'usura e al degrado subiti dall'elemento nel corso della sua vita utile.

La lettura della curva sopra descritta, applicata a ciascun elemento tecnico manutenibile, evidenzia che l'attenzione manutentiva deve essere rivolta sia verso il primo periodo di vita di ciascun elemento, in modo da individuare preventivamente eventuali degradi/guasti che possano comprometterne il corretto funzionamento a regime, sia verso la fase terminale della sua vita utile ove si ha il citato incremento dei degradi/guasti dovuti in particolar modo all'usura. Durante la fase di vita ordinaria dell'elemento una corretta attività manutentiva consente di utilizzare l'elemento stesso con rendimenti ottimali.

Si ritiene cosa utile allegare, di seguito, il testo dell'art. 40 del Regolamento citato.

Art. 40

(Piano di manutenzione dell'opera e delle sue parti)

1. Il piano di manutenzione è il documento complementare al progetto esecutivo che prevede, pianifica e programma, tenendo conto degli elaborati progettuali esecutivi effettivamente realizzati, l'attività di manutenzione dell'intervento al fine di mantenerne nel tempo la funzionalità, le caratteristiche di qualità, l'efficienza ed il valore economico.

2. Il piano di manutenzione assume contenuto differenziato in relazione all'importanza e alla specificità dell'intervento, ed è costituito dai seguenti documenti operativi:

- a) il manuale d'uso;
- b) il manuale di manutenzione;
- c) il programma di manutenzione;

3. Il manuale d'uso si riferisce all'uso delle parti più importanti del bene, ed in particolare degli impianti tecnologici. Il manuale contiene l'insieme delle informazioni atte a permettere all'utente di conoscere le modalità di fruizione del bene, nonché tutti gli elementi necessari per limitare quanto più possibile i danni derivanti da un'utilizzazione impropria, per consentire di eseguire tutte le operazioni atte alla sua conservazione che non richiedono conoscenze specialistiche e per riconoscere tempestivamente fenomeni di deterioramento anomalo al fine di

sollecitare interventi specialistici.

4. Il manuale d'uso contiene le seguenti informazioni:

- a) la collocazione nell'intervento delle parti menzionate;
- b) la rappresentazione grafica;
- c) la descrizione;
- d) le modalità di uso corretto.

5. Il manuale di manutenzione si riferisce alla manutenzione delle parti più importanti del bene ed in particolare degli impianti tecnologici. Esso fornisce, in relazione alle diverse unità tecnologiche, alle caratteristiche dei materiali o dei componenti interessati, le indicazioni necessarie per la corretta manutenzione nonché per il ricorso ai centri di assistenza o di servizio.

6. Il manuale di manutenzione contiene le seguenti informazioni:

- a) la collocazione nell'intervento delle parti menzionate;
- b) la rappresentazione grafica;
- c) la descrizione delle risorse necessarie per l'intervento manutentivo;
- d) il livello minimo delle prestazioni;
- e) le anomalie riscontrabili;
- f) le manutenzioni eseguibili direttamente dall'utente;
- g) le manutenzioni da eseguire a cura di personale specializzato.

7. Il programma di manutenzione prevede un sistema di controlli e di interventi da eseguire, a cadenze temporalmente o altrimenti prefissate, al fine di una corretta gestione del bene e delle sue parti nel corso degli anni. Esso si articola secondo tre sottoprogrammi:

- a) il sottoprogramma delle prestazioni, che prende in considerazione, per classe di requisito, le prestazioni fornite dal bene e dalle sue parti nel corso del suo ciclo di vita;
- b) il sottoprogramma dei controlli, che definisce il programma delle verifiche e dei controlli al fine di rilevare il livello prestazionale (qualitativo e quantitativo) nei successivi momenti della vita del bene, individuando la dinamica della caduta delle prestazioni aventi come estremi il valore di collaudo e quello minimo di norma;
- c) il sottoprogramma degli interventi di manutenzione, che riporta in ordine temporale i differenti interventi di manutenzione, al fine di fornire le informazioni per una corretta conservazione del bene.

8. Il programma di manutenzione, il manuale d'uso ed il manuale di manutenzione redatti in fase di progettazione sono sottoposti a cura del direttore dei lavori, al termine della realizzazione dell'intervento, al controllo ed alla verifica di validità, con gli eventuali aggiornamenti resi necessari dai problemi emersi durante l'esecuzione dei lavori.

9. Il piano di manutenzione è redatto a corredo dei:

- a) progetti affidati dopo sei mesi dalla data di entrata in vigore del presente regolamento, se relativi a lavori di importo pari o superiore a 35.000.000 di Euro;
- b) progetti affidati dopo dodici mesi dalla data di entrata in vigore del presente regolamento, se relativi a lavori di importo pari o superiore a 25.000.000 di Euro;
- c) progetti affidati dopo diciotto mesi dalla data di entrata in vigore del presente regolamento, se relativi a lavori di importo pari o superiore a 10.000.000 di Euro, e inferiore a 25.000.000 di Euro;
- d) progetti affidati dopo ventiquattro mesi dalla data di entrata in vigore del presente regolamento, se relativi a lavori di importo inferiore a 10.000.000 di Euro, fatto salvo il potere di deroga del responsabile del procedimento, ai sensi dell'articolo 16, comma 2, della Legge.

**COMMITTENTE**

Comune di Lentini- C.F. 00183900893

**RESPONSABILE UNICO DEL PROCEDIMENTO**

Ing. Bruno Zagami - Comune di Lentini

**PROGETTISTA ARCHITETTONICO**

Arch. Eliana Grasso- Via M.L.King 9 - Lentini (SR)

**COORDINATORE PER LA SICUREZZA IN FASE DI PROGETTAZIONE**

Arch. Eliana Grasso - Via M.L.King 9 – Lentini (SR)

**COORDINATORE PER LA SICUREZZA IN FASE DI ESECUZIONE**

Arch. Eliana Grasso – Via M. L. King 9 – Lentini (SR)

**DIRETTORE DEI LAVORI ARCHITETTONICI**

Arch. Eliana Grasso – Via M. L. King 9 – Lentini (SR)

D.P.R. 207/2010

Si riportano i documenti costituenti il livello di progettazione considerato

Relazione generale del progetto esecutivo

Relazioni specialistiche

Elaborati grafici del progetto esecutivo

Piano di manutenzione dell'opera e delle sue parti

Piani di sicurezza e di coordinamento e quadro di incidenza della manodopera

Cronoprogramma

Elenco dei prezzi unitari

Computo metrico estimativo e quadro economico

Capitolato speciale d'appalto

## AMMINISTRAZIONE

095 900111

## VIGILI DEL FUOCO

115

## PRONTO SOCCORSO

118

## AMBULANZE

118

## POLIZIA

113

## CARABINIERI

112



Descrizione degli interventi.

L'Amministrazione Comunale, in esecuzione all'attuazione del programma triennale ed annuale dei lavori pubblici ha previsto opere di manutenzione straordinaria di alcune sedi stradali.

Con il presente progetto si intende effettuare il rifacimento del manto di alcune strade che ad oggi si presenta particolarmente sconnesso.

I lavori in appalto si possono riassumere come segue:

- asfaltatura di tratti di pavimentazione stradale ammalorata;
- manutenzione straordinaria di tratti di pavimentazione stradale finalizzata all'eliminazione di pozzanghere, avvallamenti, buche, ecc. ;
- costruzione di un marciapiede;
- sigillatura dei chiusini, delle griglie e caditoie dopo la manutenzione.

L'esecuzione dei lavori è sempre e comunque effettuata secondo le regole dell'arte e l'appaltatore deve conformarsi alla massima diligenza nell'adempimento dei propri obblighi.

Considerato che la realizzazione dell'opera pubblica in oggetto, verificata la specifica tipologia e dimensione dei lavori da progettare, verificata, altresì, in via generale, la conformità ambientale, paesistica, territoriale ed urbanistica dell'intervento ed in considerazione del fatto che:

- le strade interessate dall'intervento sono di proprietà di questo Ente;
- che in relazione alle opere progettate non occorre acquisire ulteriori pareri preliminare, nulla osta, previsti dalla normativa per assicurare l'immediata cantierabilità del progetto;

si ritiene, ai sensi dell'art.93, c.2 del D.lgs. n.163/2006 eccessivo il duplice livello di definizione (definitivo ed esecutivo) e, pertanto, dispone la riduzione ed accorpamento nell'unico livello di definizione quella esecutiva.

Considerato quanto sopra, è stato redatto il presente Progetto Definitivo Esecutivo, come previsto dall'art. 93 del D.Lgs. 163/2006 "Codice dei contratti pubblici relativi a lavori, servizi e forniture in attuazione delle direttive 2004/17/CE e 2004/18/CE" e dal Dpr 207/20.

In attuazione delle norme sull'esecuzione dei lavori si precisa che gli stessi potranno essere svolti con condizioni meteorologiche adatte all'esecuzione di asfalti, con particolare riferimento alle temperature esterne si precisa che i lavori potranno essere sospesi e/o rinviati ad insindacabile giudizio della Direzione lavori, previo accordo della stessa con il rappresentante tecnico dell'Amministrazione comunale, senza che ciò possa dare adito ad azioni di rivalsa e/o rivendicazioni contrattuali di alcun genere (ad es. revisione prezzi ecc.ecc.).

Tale progetto prevede i seguenti interventi:

## **VIA SALVO D'ACQUISTO**

- tratto di strada da incrocio da Via G. TRINGALI fino all'incrocio con VIA MARTIRI DELLA RESISTENZA:

- a) lato destro verso sud/ovest; Scavo e ripristino della strada, con rilevato misto di cava, strato di fondazione, binder e nuovo tappetino;
- b) lato sinistro verso sud/ovest; rifacimento del tappetino;
- c) Realizzazione dei marciapiedi sia sul lato destro che sinistro, previo scavo e rilevato di cava, costituiti da: cordonato in cls, strato di fondazione, conglomerato cementizio e pavimento su massetto di sottofondo.

## **VIA G. TRINGALI**

- tratto di strada da incrocio da Via FRATELLI CERVI fino all'incrocio con Via EUGENIO PERTINI :

- a) Realizzazione di parcheggi su lato sinistro verso nord/ovest, essi sono realizzati tramite *Scavo e realizzazione di* rilevato misto di cava, strato di fondazione, binder e nuovo tappetino;
- b) Realizzazione dei marciapiedi su lato sinistro, previo scavo e rilevato di cava, costituiti da: cordonato in cls, strato di fondazione, conglomerato cementizio e pavimento su massetto di sottofondo.

### **VIA MARTIRI DELLA RESISTENZA**

- tratto di strada da incrocio da Via LUIGI LONGO fino all'incrocio con VIA EUGENIO PERTINI:

**a)** tratto di strada di via Martiri della Resistenza, rifacimento del nuovo tappetino;

**b)** Realizzazione dei marciapiedi sul lato destro da via Fr. Cervi fino a via E. Pertini con la realizzazione di parcheggi, previo scavo e rilevato di cava, costituiti da: cordonato in cls, strato di fondazione, conglomerato cementizio e pavimento su massetto di sottofondo;

mentre per la realizzazione dei parcheggi essi sono realizzati previo scavo, messa in opera di rilevato misto di cava, strato di fondazione, binder e nuovo tappetino;

### **VIA EUGENIO PERTINI**

- tratto di strada da incrocio da Via G. TRINGALI fino all'incrocio con VIA MARTIRI DELLA RESISTENZA:

**a)** lato sinistro verso sud/ovest; Scavo e ripristino della strada per il tratto del nuovo marciapiede, con rilevato misto di cava, strato di fondazione, binder e nuovo tappetino;

**b)** Rifacimento del tappetino per il tratto di strada tra via Martiri della resistenza e via G. Tringali;

**c)** Realizzazione dei marciapiedi sia sul lato sinistro, previo scavo e rilevato di cava, costituiti da: cordonato in cls, strato di fondazione, conglomerato cementizio e pavimento su massetto di sottofondo.

**Arch. Eliana GRASSO**

Via Martin Luther King 6

96016 Lentini (SR)

Tel: 339 1215740

e-mail: arch.elianagrasso@gmail.com

Ordine degli Architetti della Provincia di Siracusa n° 597

# MANUALE D'USO

*PIANO DI MANUTENZIONE (art. 40 D.P.R. 554/99)*

OGGETTO:

Progettazione definitiva ed esecutiva nell'ambito dei lavori di sistemazione ed asfaltatura di una serie di strade comunali

COMMITTENTE:

Comune di Lentini P.I./C.F. 00183900893

IL TECNICO

## DESCRIZIONE DELLA CLASSE DI UNITA' TECNOLOGICA

Per corpo stradale si intende l'insieme di tutti gli elementi atti alla trasmissione dei carichi al terreno sottostante, garantendo, in condizioni di sicurezza, la fruibilità della strada da parte dei veicoli e pedoni. Tale insieme di elementi viene anche chiamato sovrastruttura che possono raggrupparsi, in funzione della tipologia dei materiali costitutivi, in sovrastrutture flessibili (macadam, macadam protetto, manto bituminoso) e sovrastrutture rigide (in calcestruzzo). La sezione stradale è composta da una serie di elementi : carreggiata (per il traffico veicolare), banchine laterali (per protezione e aree di rispetto), cunette (per lo smaltimento delle acque), oltre a opere di sostegno o complementari, ciascuna di loro realizzate talvolta con la sovrapposizione di più strati e/o con materiali diversi.

### Unità tecnologiche di classe CORPO STRADALE

- SEZIONE STRADALE
- SEGNALETICA
- MARCIAPIEDI

## SEZIONE STRADALE

La sezione stradale è composta funzionalmente da una serie di elementi: carreggiata (per il traffico veicolare), banchine laterali (per la protezione e le aree di rispetto), cunette (per lo smaltimento delle acque) e altre opere di sostegno o complementari. Dal punto di vista costruttivo la sezione stradale può essere suddivisa in sovrastruttura e sottofondo. A sua volta la sovrastruttura può essere rigida o flessibile a seconda dei materiali impiegati per la pavimentazione. Nella sovrastruttura si può individuare una successione di strati con caratteristiche diverse (strato di fondazione, strato di base, strato di usura, strato di collegamento o binder, pavimentazione), che hanno la funzione di trasmettere i carichi derivanti dal traffico veicolare al terreno sottostante e di proteggere il solido stradale dall'usura e dalla penetrazione delle acque meteoriche. Per quello che riguarda il terreno immediatamente sottostante alla sovrastruttura (sottofondo) esso può essere naturale o di riporto: in entrambi i casi è necessario procedere ad operazioni di costipamento per addensare la terra, migliorandone così le caratteristiche di portanza e di permeabilità all'acqua. A seconda della orografia del terreno le sezioni stradali possono trovarsi in rilevato o in scavo (trincea): in questi casi si devono costruire opere complementari a sostegno delle terre e procedere ad un adeguato studio del terreno.

### **MODALITA' D'USO**

Una sezione stradale, quale modalità d'uso corretta, richiede una periodica e costante manutenzione, al fine di garantire, sempre ed ovunque, buone condizioni di fruibilità veicolare. E' pertanto necessario provvedere ad una costante manutenzione con pulizia delle corsie, sistemazioni delle banchine, dei rilevati e trincee, riparazione di eventuali danni che potrebbero crearsi nel tempo quali sconnessioni, rotture, buche, ecc., e tutte le altre operazioni utili al mantenimento della strada stessa.

## SEGNALETICA

Gli elementi di protezione ricomprendono tutti quegli elementi utili per consentire agli autoveicoli,, e quindi agli automobilisti, e a coloro che abitano nell'intorno della sede stradale, la massima sicurezza possibile, sia contro possibili sviamenti delle auto dalla sede stradale (new jersey e guard rail) che dalle emissioni rumorose prodotte dal flusso veicolare che percorre la strada stessa (barriere antirumore). i

### **MODALITA' D'USO**

Sia per la segnaletica orizzontale che per quella verticale è necessario monitorare il naturale invecchiamento degli elementi, eseguire una periodica manutenzione e pulizia, al fine di garantire, sempre ed ovunque, buone condizioni di utilizzo. E' necessario altresì provvedere ad una costante riparazione di eventuali danni che potrebbero crearsi nel tempo quali sconnessioni, rotture elementi, distacco ancoraggi, ecc.

### **MARCIAPIEDI**

Per il transito pedonale in aderenza alle strade vengono realizzati i marciapiedi. Come caratteristiche fondamentali, tali elementi devono essere dotati di facile riconoscibilità al fine di garantire un percorso sicuro ed evitare ristagni di acqua, ed è per tali motivi che comunemente sono rialzati rispetto alle aree circostanti. Comunemente i marciapiedi sono confinati con cordonati laterali che costituiscono il limite degli stessi.

### **MODALITA' D'USO**

I marciapiedi quali modalità d'uso corretta richiedono una periodica e costante manutenzione, al fine di garantire, sempre ed ovunque, buone condizioni di fruibilità pedonale. E' pertanto necessario provvedere ad una costante manutenzione con riparazione di eventuali danni che potrebbero crearsi nel tempo quali sconnessioni, rotture, buche, ecc., e provvedere a rinnovare l'eventuale segnaletica orizzontale e verticale della strada adiacente (cartelli, strisce pedonali, ecc.).


Classe di unità tecnologica: CORPO STRADALE  
Unità tecnologica: SEZIONE STRADALE

## 1. DESCRIZIONE DELL'ELEMENTO TECNICO MANUTENIBILE

Lo strato di usura in conglomerato bituminoso è lo strato direttamente a contatto con le ruote dei veicoli e, pertanto, quello maggiormente sottoposto al peso, alle intemperie e alle varie sollecitazioni provenienti dal traffico. Viene confezionato fuori opera e steso con apposite macchine spanditrici in strati di spessore variabile in funzione dell'importanza dell'opera. Esso è realizzato con conglomerati bituminosi di tipo chiuso o semiaperto. I conglomerati di tipo chiuso garantiscono una buona impermeabilizzazione del solido stradale. Per autostrade e strade importanti ed in aree con frequenti piogge spesso si ricorre al manto drenante fonoassorbente costituito da una miscela ricca di filler e pietrischetto ma di povera di sabbia, miscelati a caldo con bitume modificato su fondo stradale impermeabilizzato, capace di garantire ottima visibilità anche in caso di forti piogge.

## 2. COLLOCAZIONE DELL'ELEMENTO NELL'INTERVENTO

## 3. RAPPRESENTAZIONE GRAFICA DELL'ELEMENTO

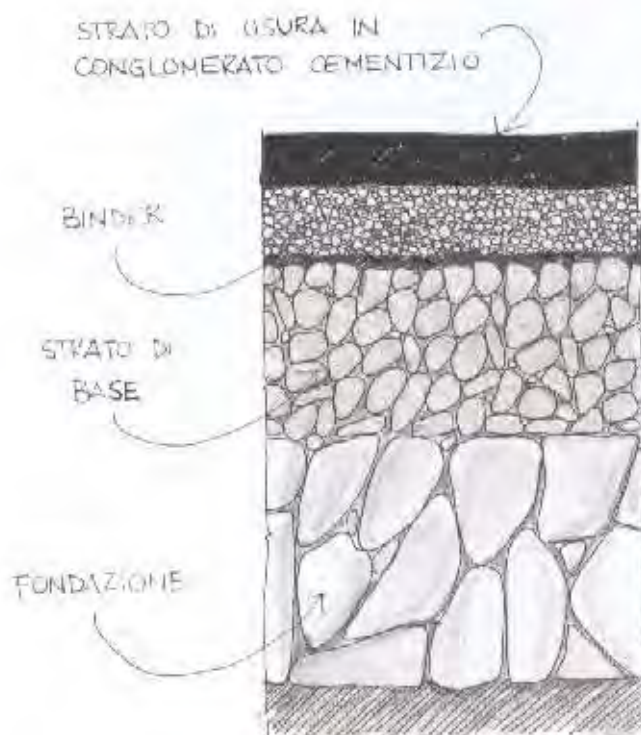

## 4. MODALITA' D'USO CORRETTA

Gli strati di usura delle strade, quali modalità d'uso corrette, richiedono una periodica e costante manutenzione, al fine di garantire, sempre ed ovunque, buone condizioni di fruibilità veicolare. E' pertanto necessario provvedere ad una costante manutenzione degli eventuali danni che potrebbero crearsi nel tempo quali sconnessioni, rotture, buche, ecc..


Classe di unità tecnologica: CORPO STRADALE  
Unità tecnologica: SEZIONE STRADALE

## 1. DESCRIZIONE DELL'ELEMENTO TECNICO MANUTENIBILE

Lo strato di fondazione è la parte della sovrastruttura che ha la funzione principale di distribuire i carichi sul sottofondo. Può essere costituito da uno o più strati: lo strato più profondo (primo strato di fondazione) ha la funzione di proteggere il sottofondo dall'azione del gelo e intercettare la risalita di acqua e può non essere realizzato, mentre lo strato più superficiale viene chiamato ultimo strato di fondazione o strato di base, a seconda del tipo di pavimentazione prevista. Per la costruzione dello strato di fondazione si utilizzano materiali diversi a seconda che la sovrastruttura sia di tipo flessibile o di tipo rigido. Per quello che riguarda le sovrastrutture rigide la fondazione viene realizzata in misto cementato, mentre per le sovrastrutture flessibili si utilizzano materiali granulari di buona qualità portante e insensibili all'acqua: si tratta quindi, essenzialmente, di ghiaia, di detriti di cava, di sabbie di fiume o di cava. Il materiale utilizzato deve rientrare nelle prescrizioni granulometriche specificate dalle norme UNI riguardanti le costruzioni stradali.

## 2. COLLOCAZIONE DELL'ELEMENTO NELL'INTERVENTO

## 3. RAPPRESENTAZIONE GRAFICA DELL'ELEMENTO

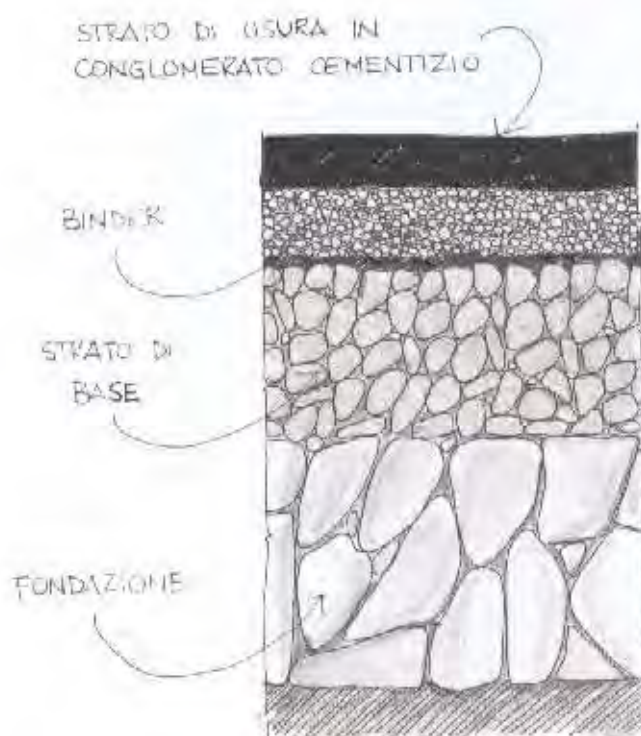

## 4. MODALITA' D'USO CORRETTA

Gli strati della sezione stradale, quale modalità d'uso corretta, richiedono un periodico e costante monitoraggio, al fine di garantire, sempre ed ovunque, buone condizioni degli strati sovrastanti per la fruibilità veicolare. Pertanto è necessario verificare periodicamente la presenza o meno di degradi (cedimenti, lesioni) che possano comprometterne la stabilità.


Classe di unità tecnologica: CORPO STRADALE  
Unità tecnologica: SEZIONE STRADALE

## 1. DESCRIZIONE DELL'ELEMENTO TECNICO MANUTENIBILE

Lo strato di base è posto sopra lo strato di fondazione e rappresenta il supporto allo strato superficiale di usura: per questo motivo viene realizzato con materiale granulare più scelto, spesso stabilizzato con leganti, quali il cemento (misti cementati) o il bitume (misti bitumati) per migliorarne la compattezza e le caratteristiche meccaniche.

## 2. COLLOCAZIONE DELL'ELEMENTO NELL'INTERVENTO

## 3. RAPPRESENTAZIONE GRAFICA DELL'ELEMENTO

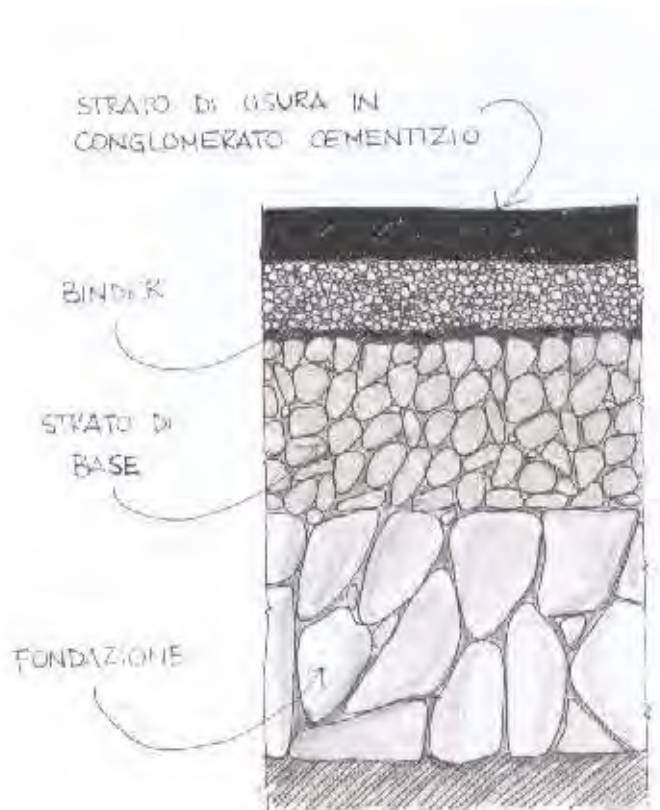

## 4. MODALITA' D'USO CORRETTA

Gli strati della sezione stradale, quale modalità d'uso corretta, richiedono un periodico e costante monitoraggio, al fine di garantire, sempre ed ovunque, buone condizioni degli strati sovrastanti per la fruibilità veicolare. Pertanto è necessario verificare periodicamente la presenza o meno di degradi (cedimenti, lesioni) che possano comprometterne la stabilità.




Classe di unità tecnologica: **CORPO STRADALE**  
Unità tecnologica: **SEZIONE STRADALE**

## 1. DESCRIZIONE DELL'ELEMENTO TECNICO MANUTENIBILE

Il binder è uno strato di collegamento posto tra lo strato di base e lo strato di usura nelle sovrastrutture in cui la pavimentazione è realizzata in conglomerato bituminoso. Ha la duplice funzione di migliorare il collegamento fra base e usura e di aumentare la resistenza alle azioni tangenziali; viene confezionato con conglomerati bituminosi fuori opera e steso a strati di spessore compreso fra i 4 e i 10 cm.

## 2. COLLOCAZIONE DELL'ELEMENTO NELL'INTERVENTO

## 3. RAPPRESENTAZIONE GRAFICA DELL'ELEMENTO

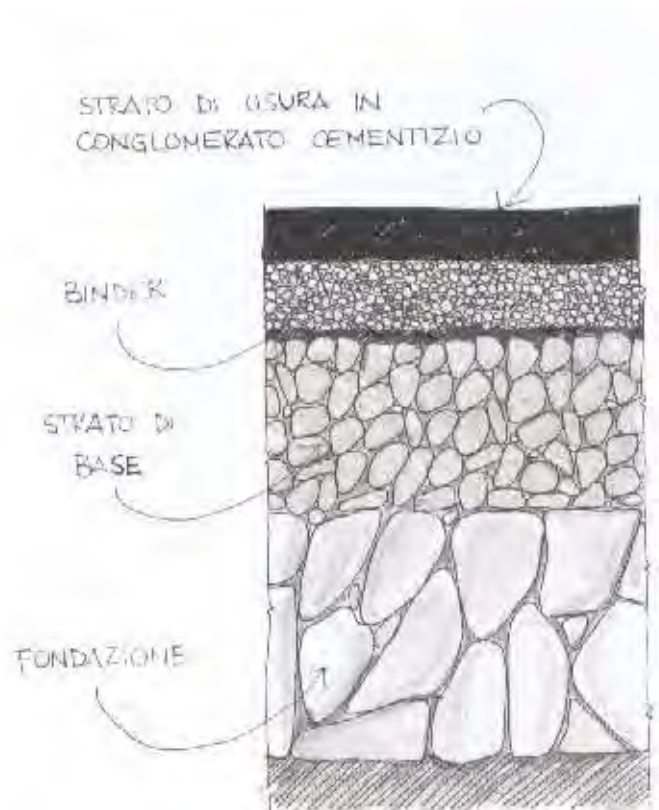

## 4. MODALITA' D'USO CORRETTA

Gli strati della sezione stradale, quale modalità d'uso corretta, richiedono un periodico e costante monitoraggio per consentire l'attivazione di operazioni di manutenzione, al fine di garantire, sempre ed ovunque, buone condizioni di fruibilità veicolare. Pertanto è necessario verificare periodicamente la presenza o meno di degradi (cedimenti, lesioni) che possano comprometterne la stabilità.

Classe di unità tecnologica: **CORPO STRADALE**


Unità tecnologica: **SEGNALETICA**

## 1. DESCRIZIONE DELL'ELEMENTO TECNICO MANUTENIBILE

La segnaletica orizzontale è composta dalle strisce segnaletiche tracciate sulla strada e dagli inserti catarifrangenti utili, sia di giorno che di notte, per regolare la circolazione, per guidare gli utenti e per fornire prescrizioni (o utili indicazioni) su particolari comportamenti da seguire (freccie, simboli, linee trasversali e longitudinali, ecc.). I materiali utilizzati per la segnaletica orizzontale sono pitture, materiali termoplastici, materiali plastici indurenti a freddo, ecc. talvolta con l'aggiunta di microsferi di vetro che creano, qualora illuminate dai veicoli, il fenomeno della retroriflessione, mentre se attraversate generano fenomeni acustici, oppure con l'uso di prodotti preformati che vengono applicati sulla sede viaria mediante adesivi, a pressione o a calore, in ogni caso con indubbi miglioramenti alla sicurezza stradale.

## 2. COLLOCAZIONE DELL'ELEMENTO NELL'INTERVENTO

## 3. RAPPRESENTAZIONE GRAFICA DELL'ELEMENTO

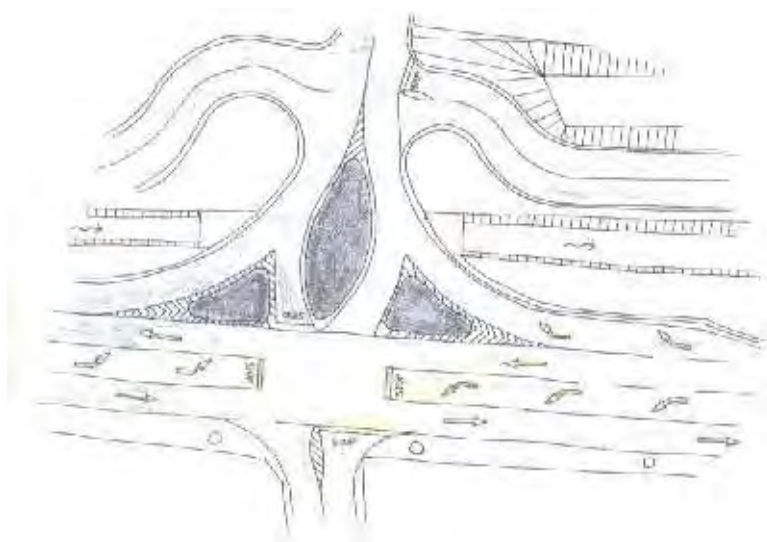

## 4. MODALITA' D'USO CORRETTA

E' necessario monitorare il naturale invecchiamento della segnaletica orizzontale in modo da controllare una eventuale caduta dei livelli qualitativi al di sotto dei valori accettabili tanto da compromettere l'affidabilità stessa del segnale.

Classe di unità tecnologica: **CORPO STRADALE**


Unità tecnologica: **MARCIAPIEDI**

## 1. DESCRIZIONE DELL'ELEMENTO TECNICO MANUTENIBILE

I marciapiedi pavimentati costituiscono il sistema di collegamento e movimento per i pedoni in aderenza a strade a scorrimento veicolare. Essi solitamente sono costituiti da uno strato di fondazione in pietrisco o in soletta di cemento, sopra al quale viene steso uno strato di sabbia ed il pavimento prescelto : cotto, klinker, autobloccanti di cemento, ecc.

## 2. COLLOCAZIONE DELL'ELEMENTO NELL'INTERVENTO

## 3. RAPPRESENTAZIONE GRAFICA DELL'ELEMENTO

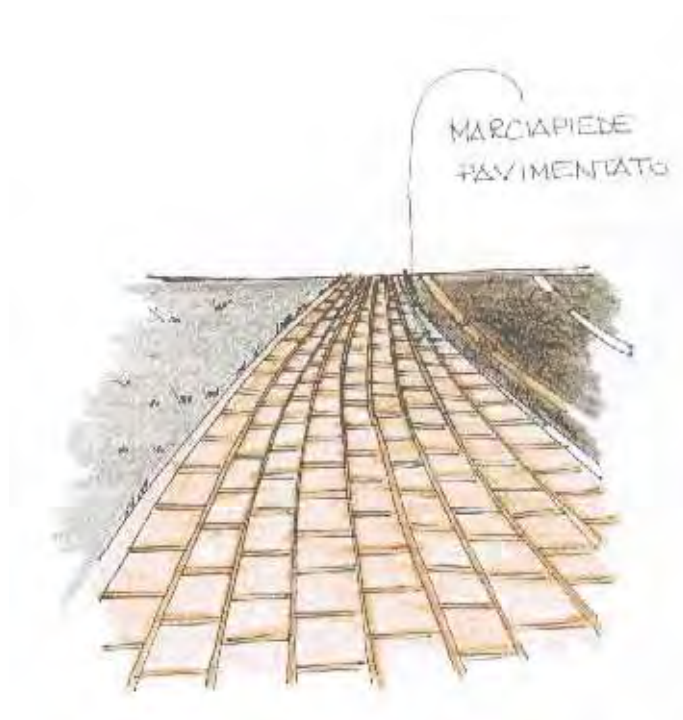

## 4. MODALITA' D'USO CORRETTA

I marciapiedi pavimentati, quali modalità d'uso corretta, richiedono una periodica e costante manutenzione, al fine di garantire, sempre ed ovunque, buone condizioni di fruibilità pedonale. E' pertanto necessario provvedere ad una costante manutenzione con pulizia, riparazione di eventuali danni che potrebbero crearsi nel tempo quali sconnessioni, rotture, buche, ecc., e tutte le altre operazioni utili al mantenimento dello stesso.

**DESCRIZIONE DELLA CLASSE DI UNITA' TECNOLOGICA**

Quali elementi accessori ad un'opera stradale sono stati individuati una serie di elementi atti alla miglior comprensione ed utilizzo possibile dell'opera stessa. Ecco quindi che tali elementi sono raggruppati in "elementi di protezione" necessari per la delimitazione ed individuazione delle corsie di marcia, "parcheggi" come aree a margine delle strade per la sosta dei veicoli senza interferire con le prestazioni della strada stessa, "recinzioni" per la delimitazione delle sedi viarie a protezione da intrusioni indesiderate ed in "sistemazioni esterne" ove trovano spazio aree dedicate alla sosta e/o elementi atti ad un miglior inserimento ambientale dell'opera.

Unità tecnologiche di classe COMPLEMENTI

- PARCHEGGI

**PARCHEGGI**

I parcheggi sono elementi facenti parte del sistema circolazione, all'interno dei quali si può stazionare in maniera prolungata (sosta) o in maniera momentanea (fermata). Le dimensioni dei parcheggi sono legate al traffico veicolare presente nella zona e al contesto urbano in cui viene inserito (concentrazione di negozi, sevizi, ecc.), mentre la dimensione di ogni posto auto è codificato dalle norme vigenti.

**MODALITA' D'USO**

I parcheggi, quali modalità d'uso corretta, richiedono una periodica e costante manutenzione, al fine di garantire, sempre ed ovunque, buone condizioni di fruibilità veicolare e accesso pedonale. E' pertanto necessario provvedere ad una costante manutenzione delle superfici e degli ambiti circostanti con la riparazione di eventuali danni che potrebbero crearsi nel tempo quali sconnessioni, rotture, buche, ecc.

Classe di unità tecnologica: **COMPLEMENTI**


Unità tecnologica: **PARCHEGGI**

## 1. DESCRIZIONE DELL'ELEMENTO TECNICO MANUTENIBILE

I parcheggi asfaltati costituiscono il sistema di realizzazione delle aree di fermata e sosta dei veicoli sicuramente più economico e veloce da eseguire, garantendo la continuità con la sede viaria circostante. Essi solitamente sono costituiti da uno strato di fondazione (o massicciata stradale) in pietrisco sopra al quale viene steso uno strato di conglomerato bituminoso (o binder) e rifinito con il tappeto di usura.

## 2. COLLOCAZIONE DELL'ELEMENTO NELL'INTERVENTO

## 3. RAPPRESENTAZIONE GRAFICA DELL'ELEMENTO

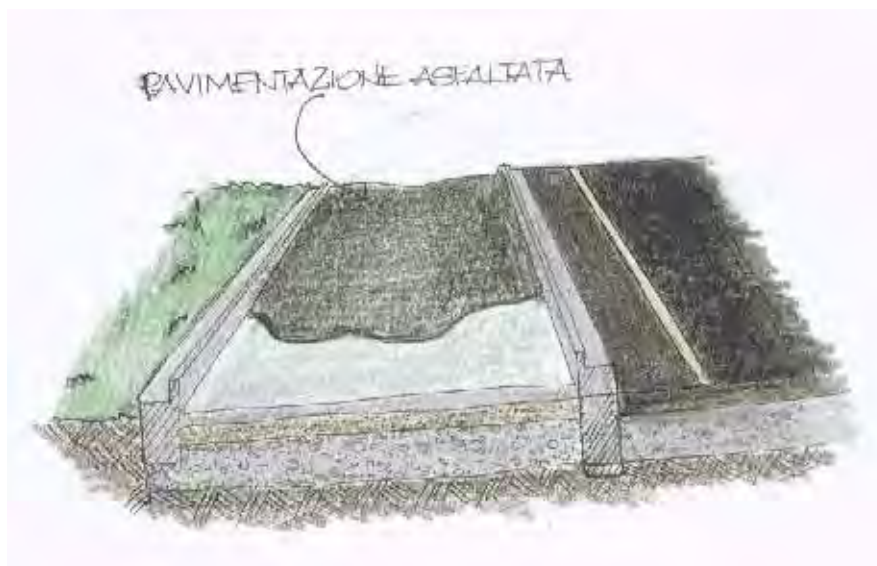

## 4. MODALITA' D'USO CORRETTA

I parcheggi asfaltati quali modalità d'uso corretta richiedono una periodica e costante manutenzione, al fine di garantire, sempre ed ovunque, buone condizioni di fruibilità veicolare/pedonale. E' pertanto necessario provvedere ad una costante manutenzione con riparazione di eventuali danni che potrebbero crearsi nel tempo quali sconnessioni, rotture, buche, ecc., e provvedere a rinnovare l'eventuale segnaletica orizzontale e verticale (cartelli, strisce pedonali, ecc.) e tutte le altre operazioni utili al mantenimento del parcheggio stesso.

**CLASSI DI UNITA' TECNOLOGICHE**

CORPO STRADALE .....	Pag.	1
COMPLEMENTI .....	Pag.	9

**UNITA' TECNOLOGICHE**

SEZIONE STRADALE .....	Pag.	1
SEGNALETICA .....	Pag.	1
MARCIAPIEDI .....	Pag.	1
PARCHEGGI .....	Pag.	9

**ELEMENTI TECNICI MANUTENIBILI**

Strato di usura in conglomerato bituminoso .....	Pag.	3
Fondazione stradale .....	Pag.	4
Strato di base .....	Pag.	5
Binder .....	Pag.	6
Segnaletica orizzontale .....	Pag.	7
Marciapiedi pavimentati .....	Pag.	8
Pavimentazione asphaltata .....	Pag.	10

**CORPO STRADALE****SEZIONE STRADALE**

Strato di usura in conglomerato bituminoso .....	Pag.	3
Fondazione stradale .....	Pag.	4
Strato di base .....	Pag.	5
Binder .....	Pag.	6

**SEGNALETICA**

Segnaletica orizzontale .....	Pag.	7
-------------------------------	------	---

**MARCIAPIEDI**

Marciapiedi pavimentati .....	Pag.	8
-------------------------------	------	---

**COMPLEMENTI****PARCHEGGI**

Pavimentazione asfaltata .....	Pag.	10
--------------------------------	------	----

**Arch. Eliana GRASSO**

Via Martin Luther King 6

96016 Lentini (SR)

Tel: 339 1215740

e-mail: arch.elianagrasso@gmail.com

Ordine degli Architetti della Provincia di Siracusa n° 597

# MANUALE DI MANUTENZIONE

*PIANO DI MANUTENZIONE (art. 40 D.P.R. 554/99)*

OGGETTO:

Progettazione definitiva ed esecutiva nell'ambito dei lavori di sistemazione ed asfaltatura di una serie di strade comunali

COMMITTENTE:

Comune di Lentini P.I./C.F. 00183900893

\_\_\_\_\_  
IL TECNICO



## DESCRIZIONE DELLA CLASSE DI UNITA' TECNOLOGICA

Per corpo stradale si intende l'insieme di tutti gli elementi atti alla trasmissione dei carichi al terreno sottostante, garantendo, in condizioni di sicurezza, la fruibilità della strada da parte dei veicoli e pedoni. Tale insieme di elementi viene anche chiamato sovrastruttura che possono raggrupparsi, in funzione della tipologia dei materiali costitutivi, in sovrastrutture flessibili (macadam, macadam protetto, manto bituminoso) e sovrastrutture rigide (in calcestruzzo). La sezione stradale è composta da una serie di elementi : carreggiata (per il traffico veicolare), banchine laterali (per protezione e aree di rispetto), cunette (per lo smaltimento delle acque), oltre a opere di sostegno o complementari, ciascuna di loro realizzate talvolta con la sovrapposizione di più strati e/o con materiali diversi.

### Unità tecnologiche di classe CORPO STRADALE

- SEZIONE STRADALE
- SEGNALETICA
- MARCIAPIEDI

## SEZIONE STRADALE

La sezione stradale è composta funzionalmente da una serie di elementi: carreggiata (per il traffico veicolare), banchine laterali (per la protezione e le aree di rispetto), cunette (per lo smaltimento delle acque) e altre opere di sostegno o complementari. Dal punto di vista costruttivo la sezione stradale può essere suddivisa in sovrastruttura e sottofondo. A sua volta la sovrastruttura può essere rigida o flessibile a seconda dei materiali impiegati per la pavimentazione. Nella sovrastruttura si può individuare una successione di strati con caratteristiche diverse (strato di fondazione, strato di base, strato di usura, strato di collegamento o binder, pavimentazione), che hanno la funzione di trasmettere i carichi derivanti dal traffico veicolare al terreno sottostante e di proteggere il solido stradale dall'usura e dalla penetrazione delle acque meteoriche. Per quello che riguarda il terreno immediatamente sottostante alla sovrastruttura (sottofondo) esso può essere naturale o di riporto: in entrambi i casi è necessario procedere ad operazioni di costipamento per addensare la terra, migliorandone così le caratteristiche di portanza e di permeabilità all'acqua. A seconda della orografia del terreno le sezioni stradali possono trovarsi in rilevato o in scavo (trincea): in questi casi si devono costruire opere complementari a sostegno delle terre e procedere ad un adeguato studio del terreno.

### **MODALITA' D'USO**

Una sezione stradale, quale modalità d'uso corretta, richiede una periodica e costante manutenzione, al fine di garantire, sempre ed ovunque, buone condizioni di fruibilità veicolare. E' pertanto necessario provvedere ad una costante manutenzione con pulizia delle corsie, sistemazioni delle banchine, dei rilevati e trincee, riparazione di eventuali danni che potrebbero crearsi nel tempo quali sconnessioni, rotture, buche, ecc., e tutte le altre operazioni utili al mantenimento della strada stessa.

## SEGNALETICA

Gli elementi di protezione ricomprendono tutti quegli elementi utili per consentire agli autoveicoli,, e quindi agli automobilisti, e a coloro che abitano nell'intorno della sede stradale, la massima sicurezza possibile, sia contro possibili sviamenti delle auto dalla sede stradale (new jersey e guard rail) che dalle emissioni rumorose prodotte dal flusso veicolare che percorre la strada stessa (barriere antirumore). i

### **MODALITA' D'USO**

Sia per la segnaletica orizzontale che per quella verticale è necessario monitorare il naturale invecchiamento degli elementi, eseguire una periodica manutenzione e pulizia, al fine di garantire, sempre ed ovunque, buone condizioni di utilizzo. E' necessario altresì provvedere ad una costante riparazione di eventuali danni che potrebbero crearsi nel tempo quali sconnessioni, rotture elementi, distacco ancoraggi, ecc.

### **MARCIAPIEDI**

Per il transito pedonale in aderenza alle strade vengono realizzati i marciapiedi. Come caratteristiche fondamentali, tali elementi devono essere dotati di facile riconoscibilità al fine di garantire un percorso sicuro ed evitare ristagni di acqua, ed è per tali motivi che comunemente sono rialzati rispetto alle aree circostanti. Comunemente i marciapiedi sono confinati con cordonati laterali che costituiscono il limite degli stessi.

### **MODALITA' D'USO**

I marciapiedi quali modalità d'uso corretta richiedono una periodica e costante manutenzione, al fine di garantire, sempre ed ovunque, buone condizioni di fruibilità pedonale. E' pertanto necessario provvedere ad una costante manutenzione con riparazione di eventuali danni che potrebbero crearsi nel tempo quali sconnessioni, rotture, buche, ecc., e provvedere a rinnovare l'eventuale segnaletica orizzontale e verticale della strada adiacente (cartelli, strisce pedonali, ecc.).


Classe di unità tecnologica: CORPO STRADALE  
Unità tecnologica: SEZIONE STRADALE

## 1. DESCRIZIONE DELL'ELEMENTO TECNICO MANUTENIBILE

Lo strato di usura in conglomerato bituminoso è lo strato direttamente a contatto con le ruote dei veicoli e, pertanto, quello maggiormente sottoposto al peso, alle intemperie e alle varie sollecitazioni provenienti dal traffico. Viene confezionato fuori opera e steso con apposite macchine spanditrici in strati di spessore variabile in funzione dell'importanza dell'opera. Esso è realizzato con conglomerati bituminosi di tipo chiuso o semiaperto. I conglomerati di tipo chiuso garantiscono una buona impermeabilizzazione del solido stradale. Per autostrade e strade importanti ed in aree con frequenti piogge spesso si ricorre al manto drenante fonoassorbente costituito da una miscela ricca di filler e pietrischetto ma di povera di sabbia, miscelati a caldo con bitume modificato su fondo stradale impermeabilizzato, capace di garantire ottima visibilità anche in caso di forti piogge.

## 2. COLLOCAZIONE DELL'ELEMENTO NELL'INTERVENTO

## 3. RAPPRESENTAZIONE GRAFICA DELL'ELEMENTO

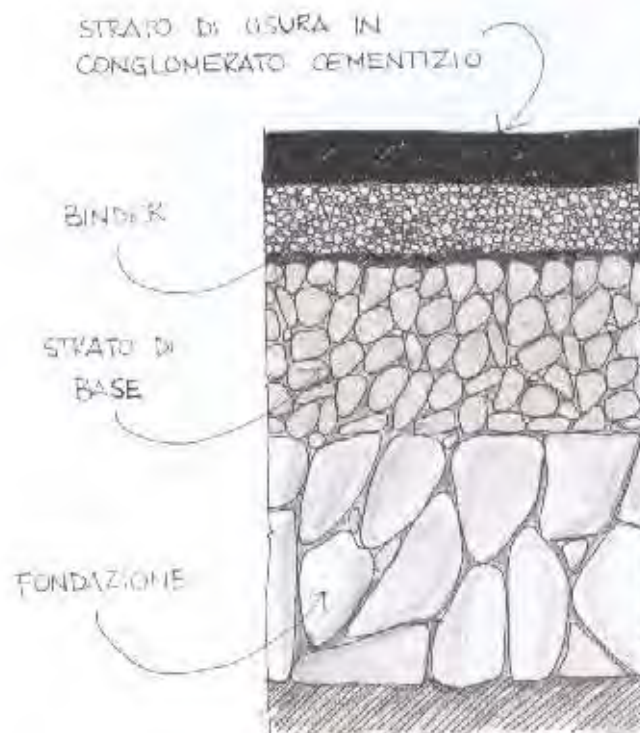

## 4. DESCRIZIONE DELLE RISORSE NECESSARIE PER CONTROLLI ED INTERVENTI

[Controllo] Controllo dei bordi

### RISORSE D'USO

- Dispositivi di protezione individuale
- Attrezzi manuali di uso comune

## [Controllo] Controllo dello strato

### *RISORSE D'USO*

- Dispositivi di protezione individuale
- Attrezzi manuali di uso comune

## [Controllo] Controllo delle pendenze

### *RISORSE D'USO*

- Dispositivi di protezione individuale
- Attrezzi manuali di uso comune

## [Intervento] Sfalcio vegetazione

### *RISORSE D'USO*

- Dispositivi di protezione individuale
- Attrezzi manuali di uso comune
- Rasaerba/Tagliasiepi

## [Intervento] Pulizia

### *RISORSE D'USO*

- Dispositivi di protezione individuale
- Attrezzi manuali di uso comune
- Spazzatrici

## [Intervento] Ripristino dello strato

### *RISORSE D'USO*

- Dispositivi di protezione individuale
- Attrezzi manuali di uso comune
- Compattatore
- Dumper
- Fresatrice
- Taglia asfalto

## 5. LIVELLO MINIMO DELLE PRESTAZIONI PER I REQUISITI

### Resistenza meccanica

Capacità di resistere, nelle condizioni di esercizio, alle sollecitazioni agenti, evitando il prodursi di deformazioni, cedimenti e/o rotture.

#### Livello minimo delle prestazioni

Gli strati di usura devono assicurare una resistenza meccanica, nei confronti di carichi applicati, in modo da contrastare efficacemente il prodursi di rotture o deformazioni gravi, e garantire la fruibilità ai veicoli. I limiti prestazioni, intesi come carichi applicati o deformazioni ammissibili, sono ricavabili o dalle indicazioni di progetto o dalle normative vigenti.

### Affidabilità

Attitudine a garantire, in condizioni di normale utilizzo, livelli prestazionali costanti nel tempo.

#### Livello minimo delle prestazioni

Agli strati di usura, quale livello minimo prestazionale per essere affidabili, si richiede loro di essere realizzati di dimensioni consone per il traffico veicolare previsto e con pendenze tali da evitare il ristagno di acqua.

## Affidabilità (... segue)

### Controllo della scabrosità

Proprietà di avere le superfici degli elementi di rugosità ed irregolarità adeguate all'uso cui sono destinate.

#### Livello minimo delle prestazioni

Quale livello minimo prestazionale per gli strati di usura, in merito alla scabrosità, si ha che gli stessi devono avere la finitura superficiale priva di difetti geometrici (fessurazioni o screpolature) o scabrosità tali da comprometterne la funzionalità e creare situazioni di pericolo per i veicoli che vi transitano, il tutto nel rispetto delle vigenti normative e secondo le prescrizioni delle norme CNR UNI.

### Efficienza

Attitudine a garantire, in condizioni di normale utilizzo, livelli di rendimento costanti nel tempo.

#### Livello minimo delle prestazioni

Il livello minimo prestazionale richiesto, in merito all'efficienza, è inteso come la capacità di garantire il servizio richiesto (tipo di traffico veicolare) nel rispetto delle misure di sicurezza e con il mantenimento di condizioni accettabili.

### Facilità di intervento

Attitudine a garantire facili condizioni di intervento per ispezioni, manutenzioni e/o lavori.

#### Livello minimo delle prestazioni

Il livello minimo prestazionale fornito in merito alla facilità di intervento consiste nella possibilità di permettere facili ispezioni, manutenzioni e ripristini, garantite anche attraverso una corretta impostazione progettuale.

### Pulibilità

Attitudine a garantire per un elemento la possibilità di rimuovere sporco e depositi.

#### Livello minimo delle prestazioni

Il livello minimo prestazionale degli strati di usura è correlato al fatto che devono garantire un livello di pulizia accettabile in funzione dell'uso e dell'importanza che rivestono.

### Riparabilità

Capacità di un elemento di poter essere, in parte o totalmente, riparato, onde garantire le prestazioni originarie.

#### Livello minimo delle prestazioni

Il livello minimo prestazionale che gli strati di usura devono garantire, relativamente alla riparabilità, è funzione dell'importanza degli stessi, della loro composizione e della loro accessibilità nel caso di interventi di manutenzione.

## 6. ANOMALIE RISCONTRABILI

### Modifiche della superficie

*Valutazione: anomalia grave*

## Modifiche della superficie (... segue)

Modifiche della superficie dell'elemento dovute ad invecchiamento, ad agenti atmosferici o a sollecitazioni esterne, con fenomeni di essiccamenti, erosioni, polverizzazioni, ecc. con conseguenti ripercussioni sulle finiture e regolarità superficiali.

## Crescita di vegetazione

*Valutazione: anomalia lieve*

Crescita di vegetazione (erba, licheni, muschi, ecc.) sulla superficie dell'elemento o su parte di essa.

## Deformazioni

*Valutazione: anomalia grave*

Variazioni geometriche e/o morfologiche della superficie dell'elemento, dovute a sollecitazioni di varia natura (sovraccaricamento, cedimenti, ecc.).

## Fessurazioni

*Valutazione: anomalia grave*

Presenza, estesa o localizzata, di fessure sull'elemento, di profondità variabile tale da provocare, talvolta, la rottura dello strato.

## Cedimento

*Valutazione: anomalia grave*

Cedimento dell'elemento, legato a sovraccaricamento, assestamento strati sottostanti, ecc.

## Accumuli d'acqua

*Valutazione: anomalia lieve*

Formazione di accumuli d'acqua per cause connesse ad avvallamenti superficiali e/o ad un errore di formazione delle pendenze.

## 7. MANUTENZIONI ESEGUIBILI DIRETTAMENTE DALL'UTENTE

### CONTROLLI

- Controllo dei bordi
- Controllo dello strato
- Controllo delle pendenze

### INTERVENTI

Nessuno

## 8. MANUTENZIONI ESEGUIBILI A CURA DI PERSONALE SPECIALIZZATO

### CONTROLLI

Nessuno

## INTERVENTI

- Sfalcio vegetazione
- Pulizia
- Ripristino dello strato


Classe di unità tecnologica: CORPO STRADALE  
Unità tecnologica: SEZIONE STRADALE

## 1. DESCRIZIONE DELL'ELEMENTO TECNICO MANUTENIBILE

Lo strato di fondazione è la parte della sovrastruttura che ha la funzione principale di distribuire i carichi sul sottofondo. Può essere costituito da uno o più strati: lo strato più profondo (primo strato di fondazione) ha la funzione di proteggere il sottofondo dall'azione del gelo e intercettare la risalita di acqua e può non essere realizzato, mentre lo strato più superficiale viene chiamato ultimo strato di fondazione o strato di base, a seconda del tipo di pavimentazione prevista. Per la costruzione dello strato di fondazione si utilizzano materiali diversi a seconda che la sovrastruttura sia di tipo flessibile o di tipo rigido. Per quello che riguarda le sovrastrutture rigide la fondazione viene realizzata in misto cementato, mentre per le sovrastrutture flessibili si utilizzano materiali granulari di buona qualità portante e insensibili all'acqua: si tratta quindi, essenzialmente, di ghiaia, di detriti di cava, di sabbie di fiume o di cava. Il materiale utilizzato deve rientrare nelle prescrizioni granulometriche specificate dalle norme UNI riguardanti le costruzioni stradali.

## 2. COLLOCAZIONE DELL'ELEMENTO NELL'INTERVENTO

## 3. RAPPRESENTAZIONE GRAFICA DELL'ELEMENTO

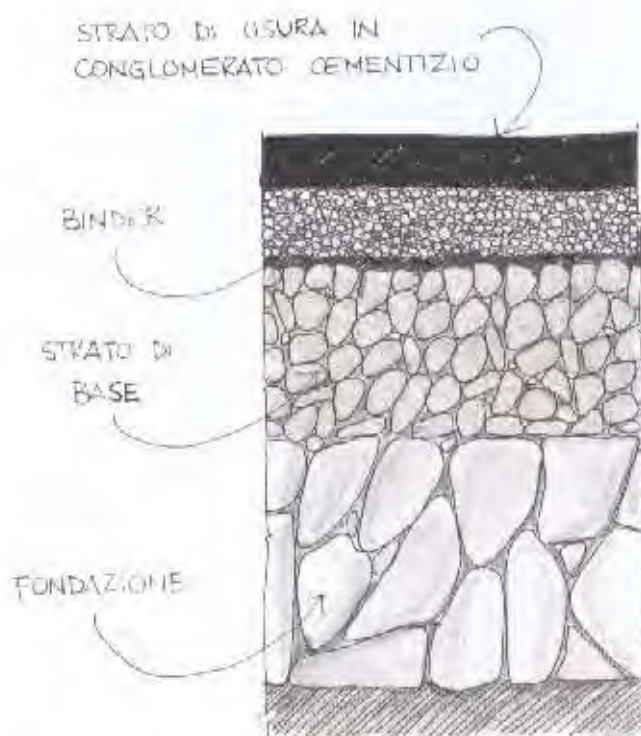

## 4. DESCRIZIONE DELLE RISORSE NECESSARIE PER CONTROLLI ED INTERVENTI

[Controllo] Controllo della struttura

### RISORSE D'USO

- Dispositivi di protezione individuale
- Attrezzi manuali di uso comune



**[Intervento] Consolidamento****RISORSE D'USO**

- Dispositivi di protezione individuale
- Attrezzi manuali di uso comune
- Pompe per iniezioni consolidanti

**[Intervento] Rifacimento****RISORSE D'USO**

- Dispositivi di protezione individuale
- Attrezzi manuali di uso comune
- Compattatore
- Dumper

**5. LIVELLO MINIMO DELLE PRESTAZIONI PER I REQUISITI****Resistenza meccanica**

Capacità di resistere, nelle condizioni di esercizio, alle sollecitazioni agenti, evitando il prodursi di deformazioni, cedimenti e/o rotture.

**Livello minimo delle prestazioni**

Per i livelli minimi si rimanda alle prescrizioni di legge e alle normative vigenti in materia, tra cui le norme UNI : UNI EN 932-1 31/01/98 "Metodi di prova per determinare le proprietà generali degli aggregati - Metodi di campionamento"; UNI EN 932-2 31/10/00 "Metodi di prova per determinare le proprietà generali degli aggregati - Metodi per la riduzione dei campioni di laboratorio"; UNI EN 932-3 28/02/98 "Metodi di prova per determinare le proprietà generali degli aggregati - Procedura e terminologia per la descrizione petrografica semplificata".

**Resistenza agli agenti aggressivi**

Capacità di non subire effetti degenerativi dovuti all'azione di agenti aggressivi chimici.

**Livello minimo delle prestazioni**

Per i livelli minimi si rimanda alle prescrizioni di legge e alle normative vigenti in materia, tra cui le norme UNI : UNI EN 932-1 31/01/98 "Metodi di prova per determinare le proprietà generali degli aggregati - Metodi di campionamento"; UNI EN 932-2 31/10/00 "Metodi di prova per determinare le proprietà generali degli aggregati - Metodi per la riduzione dei campioni di laboratorio"; UNI EN 932-3 28/02/98 "Metodi di prova per determinare le proprietà generali degli aggregati - Procedura e terminologia per la descrizione petrografica semplificata".

**Resistenza agli attacchi biologici**

Capacità degli elementi di non subire, a seguito della crescita e presenza di agenti biologici (organismi viventi), modifiche prestazionali.

**Livello minimo delle prestazioni**

Per i livelli minimi si rimanda alle prescrizioni di legge e alle normative vigenti in materia, tra cui le norme UNI : UNI EN 932-1 31/01/98 "Metodi di prova per determinare le proprietà generali degli aggregati - Metodi di campionamento"; UNI EN 932-2 31/10/00 "Metodi di prova per determinare le proprietà generali degli aggregati - Metodi per la riduzione dei campioni di laboratorio"; UNI EN 932-3 28/02/98 "Metodi di prova per determinare le proprietà generali degli aggregati - Procedura e terminologia per la descrizione petrografica semplificata".

## Resistenza al gelo

Capacità di mantenere inalterate le proprie caratteristiche e non subire degradi o modifiche dimensionali-funzionali a seguito della formazione di ghiaccio così come anche durante la fase di disgelo.

### Livello minimo delle prestazioni

Per i livelli minimi si rimanda alle prescrizioni di legge e alle normative vigenti in materia, tra cui le norme UNI : UNI EN 932-1 31/01/98 "Metodi di prova per determinare le proprietà generali degli aggregati - Metodi di campionamento"; UNI EN 932-2 31/10/00 "Metodi di prova per determinare le proprietà generali degli aggregati - Metodi per la riduzione dei campioni di laboratorio"; UNI EN 932-3 28/02/98 "Metodi di prova per determinare le proprietà generali degli aggregati - Procedura e terminologia per la descrizione petrografica semplificata".

## Anigroscopicità

Capacità degli elementi di non essere soggetti a mutamenti di dimensione, comportamento e morfologia in seguito all'assorbimento e/o al contatto con acqua.

### Livello minimo delle prestazioni

Per i livelli minimi si rimanda alle prescrizioni di legge e alle normative vigenti in materia, tra cui le norme UNI : UNI EN 932-1 31/01/98 "Metodi di prova per determinare le proprietà generali degli aggregati - Metodi di campionamento"; UNI EN 932-2 31/10/00 "Metodi di prova per determinare le proprietà generali degli aggregati - Metodi per la riduzione dei campioni di laboratorio"; UNI EN 932-3 28/02/98 "Metodi di prova per determinare le proprietà generali degli aggregati - Procedura e terminologia per la descrizione petrografica semplificata".

## 6. ANOMALIE RICONTRABILI

### Deformazioni

*Valutazione: anomalia grave*

Variazioni geometriche e/o morfologiche della superficie dell'elemento, dovute a sollecitazioni di varia natura (sovraccaricamento, cedimenti, ecc.).

### Fessurazioni

*Valutazione: anomalia grave*

Presenza, estesa o localizzata, di fessure sull'elemento, di profondità variabile tale da provocare, talvolta, la rottura dello strato.

### Cedimento

*Valutazione: anomalia grave*

Cedimento dell'elemento, legato a sovraccaricamento, assestamento strati sottostanti, ecc, con conseguente compromissione degli strati superiori..

## 7. MANUTENZIONI ESEGUIBILI DIRETTAMENTE DALL'UTENTE

### CONTROLLI

- Controllo della struttura

**INTERVENTI**

- Consolidamento

**8. MANUTENZIONI ESEGUIBILI A CURA DI PERSONALE SPECIALIZZATO**

**CONTROLLI**

Nessuno

**INTERVENTI**

- Rifacimento


Classe di unità tecnologica: CORPO STRADALE  
Unità tecnologica: SEZIONE STRADALE

## 1. DESCRIZIONE DELL'ELEMENTO TECNICO MANUTENIBILE

Lo strato di base è posto sopra lo strato di fondazione e rappresenta il supporto allo strato superficiale di usura: per questo motivo viene realizzato con materiale granulare più scelto, spesso stabilizzato con leganti, quali il cemento (misti cementati) o il bitume (misti bitumati) per migliorarne la compattezza e le caratteristiche meccaniche.

## 2. COLLOCAZIONE DELL'ELEMENTO NELL'INTERVENTO

## 3. RAPPRESENTAZIONE GRAFICA DELL'ELEMENTO

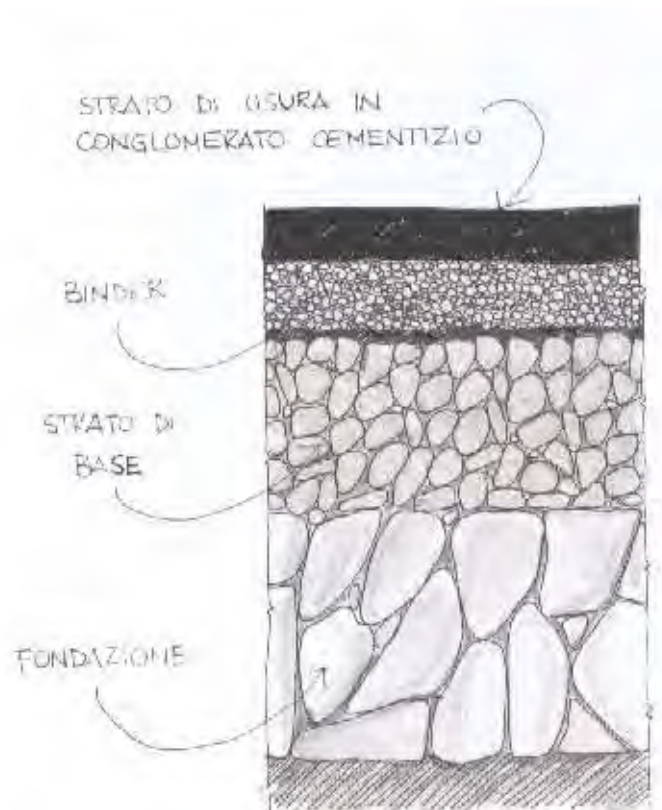

## 4. DESCRIZIONE DELLE RISORSE NECESSARIE PER CONTROLLI ED INTERVENTI

[Controllo] Controllo della struttura

*RISORSE D'USO*

- Dispositivi di protezione individuale
- Attrezzi manuali di uso comune

[Intervento] Rifacimento

*RISORSE D'USO*

- Dispositivi di protezione individuale
- Attrezzi manuali di uso comune

[Intervento] Rifacimento (... segue)

- Compattatore
- Dumper

## 5. LIVELLO MINIMO DELLE PRESTAZIONI PER I REQUISITI

### Resistenza meccanica

Capacità di resistere, nelle condizioni di esercizio, alle sollecitazioni agenti, evitando il prodursi di deformazioni, cedimenti e/o rotture.

#### Livello minimo delle prestazioni

Per i livelli minimi si rimanda alle prescrizioni di legge e alle normative vigenti in materia, tra cui le norme UNI : UNI EN 932-1 31/01/98 "Metodi di prova per determinare le proprietà generali degli aggregati - Metodi di campionamento"; UNI EN 932-2 31/10/00 "Metodi di prova per determinare le proprietà generali degli aggregati - Metodi per la riduzione dei campioni di laboratorio"; UNI EN 932-3 28/02/98 "Metodi di prova per determinare le proprietà generali degli aggregati - Procedura e terminologia per la descrizione petrografica semplificata".

### Resistenza agli agenti aggressivi

Capacità di non subire effetti degenerativi dovuti all'azione di agenti aggressivi chimici.

#### Livello minimo delle prestazioni

Per i livelli minimi si rimanda alle prescrizioni di legge e alle normative vigenti in materia, tra cui le norme UNI : UNI EN 932-1 31/01/98 "Metodi di prova per determinare le proprietà generali degli aggregati - Metodi di campionamento"; UNI EN 932-2 31/10/00 "Metodi di prova per determinare le proprietà generali degli aggregati - Metodi per la riduzione dei campioni di laboratorio"; UNI EN 932-3 28/02/98 "Metodi di prova per determinare le proprietà generali degli aggregati - Procedura e terminologia per la descrizione petrografica semplificata"

### Resistenza agli attacchi biologici

Capacità degli elementi di non subire, a seguito della crescita e presenza di agenti biologici (organismi viventi), modifiche prestazionali.

#### Livello minimo delle prestazioni

Per i livelli minimi si rimanda alle prescrizioni di legge e alle normative vigenti in materia, tra cui le norme UNI : UNI EN 932-1 31/01/98 "Metodi di prova per determinare le proprietà generali degli aggregati - Metodi di campionamento"; UNI EN 932-2 31/10/00 "Metodi di prova per determinare le proprietà generali degli aggregati - Metodi per la riduzione dei campioni di laboratorio"; UNI EN 932-3 28/02/98 "Metodi di prova per determinare le proprietà generali degli aggregati - Procedura e terminologia per la descrizione petrografica semplificata"

### Resistenza al gelo

Capacità di mantenere inalterate le proprie caratteristiche e non subire degni o modifiche dimensionali-funzionali a seguito della formazione di ghiaccio così come anche durante la fase di disgelo.

#### Livello minimo delle prestazioni

Per i livelli minimi prestazionali si rimanda alle prescrizioni di legge e alle normative vigenti in materia, tra cui le norme UNI : UNI EN 932-1 31/01/98 "Metodi di prova per determinare le proprietà generali degli aggregati - Metodi di campionamento"; UNI EN 932-2 31/10/00 "Metodi di prova per determinare le proprietà generali degli aggregati - Metodi per la riduzione dei campioni di laboratorio"; UNI EN 932-3 28/02/98 "Metodi di prova per determinare le proprietà generali degli aggregati - Procedura e terminologia per la descrizione petrografica semplificata"

### Anigroscopicità

Capacità degli elementi di non essere soggetti a mutamenti di dimensione, comportamento e morfologia in seguito all'assorbimento e/o al contatto con acqua.

#### Livello minimo delle prestazioni

Per i livelli minimi si rimanda alle prescrizioni di legge e alle normative vigenti in materia, tra cui le norme UNI : UNI EN 932-1 31/01/98 "Metodi di prova per determinare le proprietà generali degli aggregati - Metodi di campionamento"; UNI EN 932-2 31/10/00 "Metodi di prova per determinare le proprietà generali degli aggregati - Metodi per la riduzione dei campioni di laboratorio"; UNI EN 932-3 28/02/98 "Metodi di prova per determinare le proprietà generali degli aggregati - Procedura e terminologia per la descrizione petrografica semplificata".

## 6. ANOMALIE RICONTRABILI

### Deformazioni

*Valutazione: anomalia grave*

Variazioni geometriche e/o morfologiche della superficie dell'elemento, dovute a sollecitazioni di varia natura (sovraccaricamento, cedimenti, ecc.).

### Fessurazioni

*Valutazione: anomalia grave*

Presenza, estesa o localizzata, di fessure sull'elemento, di profondità variabile tale da provocare, talvolta, la rottura dello strato.

### Cedimento

*Valutazione: anomalia grave*

Cedimento dell'elemento, legato a sovraccaricamento, assestamento strati sottostanti, ecc, con conseguente compromissione degli strati superiori..

## 7. MANUTENZIONI ESEGUIBILI DIRETTAMENTE DALL'UTENTE

### CONTROLLI

- Controllo della struttura

### INTERVENTI

Nessuno

## 8. MANUTENZIONI ESEGUIBILI A CURA DI PERSONALE SPECIALIZZATO

### CONTROLLI

Nessuno

### INTERVENTI

- Rifacimento


Classe di unità tecnologica: **CORPO STRADALE**  
Unità tecnologica: **SEZIONE STRADALE**

## 1. DESCRIZIONE DELL'ELEMENTO TECNICO MANUTENIBILE

Il binder è uno strato di collegamento posto tra lo strato di base e lo strato di usura nelle sovrastrutture in cui la pavimentazione è realizzata in conglomerato bituminoso. Ha la duplice funzione di migliorare il collegamento fra base e usura e di aumentare la resistenza alle azioni tangenziali; viene confezionato con conglomerati bituminosi fuori opera e steso a strati di spessore compreso fra i 4 e i 10 cm.

## 2. COLLOCAZIONE DELL'ELEMENTO NELL'INTERVENTO

## 3. RAPPRESENTAZIONE GRAFICA DELL'ELEMENTO

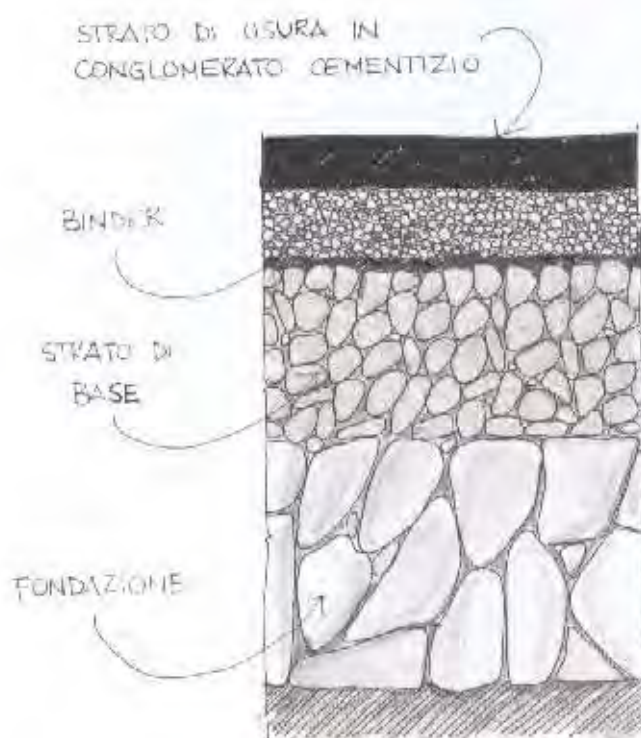

## 4. DESCRIZIONE DELLE RISORSE NECESSARIE PER CONTROLLI ED INTERVENTI

[Controllo] Controllo dello strato

**RISORSE D'USO**

- Dispositivi di protezione individuale
- Attrezzi manuali di uso comune

[Controllo] Controllo delle pendenze

**RISORSE D'USO**

- Dispositivi di protezione individuale
- Attrezzi manuali di uso comune

**[Intervento] Rifacimento****RISORSE D'USO**

- Dispositivi di protezione individuale
- Attrezzi manuali di uso comune
- Compattatore
- Dumper
- Fresatrice
- Taglia asfalto

**5. LIVELLO MINIMO DELLE PRESTAZIONI PER I REQUISITI****Resistenza meccanica**

Capacità di resistere, nelle condizioni di esercizio, alle sollecitazioni agenti, evitando il prodursi di deformazioni, cedimenti e/o rotture.

**Livello minimo delle prestazioni**

Lo strato di binder deve assicurare stabilità e resistenza sotto l'effetto di sollecitazioni, pertanto quali livelli minimi si fa riferimento alle prescrizioni di legge e alle normative vigenti in materia, tra cui le norme CNR UNI.

**Resistenza agli agenti aggressivi**

Capacità di non subire effetti degenerativi dovuti all'azione di agenti aggressivi chimici.

**Livello minimo delle prestazioni**

Lo strato di binder non dovrà subire modifiche strutturali a causa dell'azione di agenti aggressivi chimici. Per i livelli minimi si rimanda alle prescrizioni di legge e alle normative vigenti in materia, tra cui le norme CNR UNI.

**Resistenza agli attacchi biologici**

Capacità degli elementi di non subire, a seguito della crescita e presenza di agenti biologici (organismi viventi), modifiche prestazionali.

**Livello minimo delle prestazioni**

Per la determinazione dei livelli minimi prestazionali occorre provvedere ad una costante manutenzione e relativo monitoraggio.

**Resistenza al gelo**

Capacità di mantenere inalterate le proprie caratteristiche e non subire degni o modifiche dimensionali-funzionali a seguito della formazione di ghiaccio così come anche durante la fase di disgelo.

**Livello minimo delle prestazioni**

Lo strato di binder deve assicurare stabilità e resistenza sotto l'effetto di azioni di gelo/disgelo, pertanto quali livelli minimi si fa riferimento alle prescrizioni di legge e alle normative vigenti in materia, tra cui le norme CNR UNI.

**Anigroscopicità**

Capacità degli elementi di non essere soggetti a mutamenti di dimensione, comportamento e morfologia in seguito all'assorbimento e/o al contatto con acqua.



Anigroscopicità (... segue)

Livello minimo delle prestazioni

Lo strato di binder deve assicurare stabilità e resistenza a contatto con l'acqua, pertanto quali livelli minimi si fa riferimento alle prescrizioni di legge e alle normative vigenti in materia, tra cui le norme CNR UNI.

## 6. ANOMALIE RISCONTRABILI

Crescita di vegetazione

*Valutazione: anomalia lieve*

Crescita di vegetazione (erba, licheni, muschi, ecc.) sulla superficie dell'elemento o su parte di essa.

Deformazioni

*Valutazione: anomalia grave*

Variazioni geometriche e/o morfologiche della superficie dell'elemento, dovute a sollecitazioni di varia natura (sovraccaricamento, cedimenti, ecc.).

Fessurazioni

*Valutazione: anomalia grave*

Presenza, estesa o localizzata, di fessure sull'elemento, di profondità variabile tale da provocare, talvolta, la rottura dello strato.

Cedimento

*Valutazione: anomalia grave*

Cedimento dell'elemento, legato a sovraccaricamento, assestamento strati sottostanti, ecc, con conseguente compromissione dello strato superiore.

Accumuli d'acqua

*Valutazione: anomalia lieve*

Formazione di accumuli d'acqua per cause connesse ad avvallamenti superficiali e/o ad un errore di formazione delle pendenze.

## 7. MANUTENZIONI ESEGUIBILI DIRETTAMENTE DALL'UTENTE

CONTROLLI

- Controllo dello strato
- Controllo delle pendenze

INTERVENTI

Nessuno

## 8. MANUTENZIONI ESEGUIBILI A CURA DI PERSONALE SPECIALIZZATO

**CONTROLLI**

Nessuno

**INTERVENTI**

- Rifacimento


Classe di unità tecnologica: **CORPO STRADALE**  
Unità tecnologica: **SEGNALETICA**

## 1. DESCRIZIONE DELL'ELEMENTO TECNICO MANUTENIBILE

La segnaletica orizzontale è composta dalle strisce segnaletiche tracciate sulla strada e dagli inserti catarifrangenti utili, sia di giorno che di notte, per regolare la circolazione, per guidare gli utenti e per fornire prescrizioni (o utili indicazioni) su particolari comportamenti da seguire (freccie, simboli, linee trasversali e longitudinali, ecc.). I materiali utilizzati per la segnaletica orizzontale sono pitture, materiali termoplastici, materiali plastici indurenti a freddo, ecc. talvolta con l'aggiunta di microsferi di vetro che creano, qualora illuminate dai veicoli, il fenomeno della retroriflessione, mentre se attraversate generano fenomeni acustici, oppure con l'uso di prodotti preformati che vengono applicati sulla sede viaria mediante adesivi, a pressione o a calore, in ogni caso con indubbi miglioramenti alla sicurezza stradale.

## 2. COLLOCAZIONE DELL'ELEMENTO NELL'INTERVENTO

## 3. RAPPRESENTAZIONE GRAFICA DELL'ELEMENTO

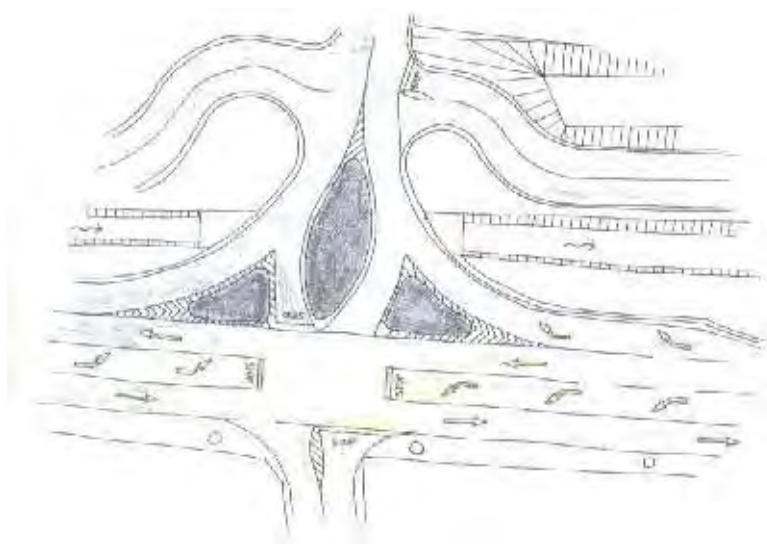

## 4. DESCRIZIONE DELLE RISORSE NECESSARIE PER CONTROLLI ED INTERVENTI

[Controllo] Verifica della condizione estetica della superficie

**RISORSE D'USO**

- Dispositivi di protezione individuale
- Attrezzi manuali di uso comune
- Scala a mano

[Controllo] Verifica dell'efficienza della segnaletica

**RISORSE D'USO**

- Dispositivi di protezione individuale
- Attrezzi manuali di uso comune
- Scala a mano

[Controllo] Verifica dei difetti di posa e/o manutenzione

*RISORSE D'USO*

- Dispositivi di protezione individuale
- Attrezzi manuali di uso comune
- Scala a mano

[Intervento] Lavaggio delle superfici

*RISORSE D'USO*

- Dispositivi di protezione individuale
- Attrezzi manuali di uso comune
- Spazzatrice aspirante

[Intervento] Rifacimento segnaletica orizzontale

*RISORSE D'USO*

- Dispositivi di protezione individuale
- Attrezzi manuali di uso comune
- Pallinatrice
- Traccialinee

### 5. LIVELLO MINIMO DELLE PRESTAZIONI PER I REQUISITI

Assenza dell'emissione di sostanze nocive

Attitudine a non produrre e/o emettere sostanze nocive (tossiche, irritanti, corrosive).

Livello minimo delle prestazioni

Per i livelli minimi prestazionali delle pitture e i materiali plastici-termoplastici, anche in relazione alle emissioni di sostanze nocive, si può fare riferimento alle norme UNI ed in particolare si deve far riferimento alle norme UNI EN 1423 30/04/99 "Materiali per segnaletica orizzontale - Materiali da postspruzzare - Microsfere di vetro, granuli antiderapanti e loro miscele"; UNI EN 1424 30/06/99 "Materiali per segnaletica orizzontale - Microsfere di vetro da premiscelare"; UNI EN 1436 31/05/98 "Materiali per segnaletica orizzontale - Prestazioni della segnaletica orizzontale per gli utenti della strada"; UNI EN 12802 31/05/01 "Materiali per segnaletica orizzontale - Metodi di laboratorio per l'identificazione"; per i prodotti preformati si fa riferimento alla norma UNI EN 1790 30/09/00 "Materiali per segnaletica orizzontale - Materiali preformati per segnaletica orizzontale".

Resistenza agli agenti aggressivi

Capacità di non subire effetti degenerativi dovuti all'azione di agenti aggressivi chimici.

Livello minimo delle prestazioni

Per i livelli minimi prestazionali delle pitture e i materiali plastici-termoplastici, anche in relazione alla resistenza agli agenti aggressivi, si può fare riferimento alle norme UNI ed in particolare si deve far riferimento alle norme UNI EN 1423 30/04/99 "Materiali per segnaletica orizzontale - Materiali da postspruzzare - Microsfere di vetro, granuli antiderapanti e loro miscele"; UNI EN 1424 30/06/99 "Materiali per segnaletica orizzontale - Microsfere di vetro da premiscelare"; UNI EN 1436 31/05/98 "Materiali per segnaletica orizzontale - Prestazioni della segnaletica orizzontale per gli utenti della strada"; UNI EN 12802 31/05/01 "Materiali per segnaletica orizzontale - Metodi di laboratorio per l'identificazione"; UNI EN 1463-1 29/02/00 "Materiali per segnaletica orizzontale - Inserti stradali catarifrangenti - Requisiti delle prestazioni iniziali"; UNI EN 1463-2 31/05/01 "Materiali per segnaletica orizzontale - Inserti stradali catarifrangenti - Specifiche delle prestazioni delle prove su strada"; UNI EN 1824 31/05/00 "Materiali per segnaletica orizzontale - Prove su strada"; per i prodotti preformati si fa riferimento alla norma UNI EN 1790 30/09/00 "Materiali per segnaletica orizzontale - Materiali preformati per segnaletica orizzontale".

### Resistenza agli attacchi biologici

Capacità degli elementi di non subire, a seguito della crescita e presenza di agenti biologici (organismi viventi), modifiche prestazionali.

#### Livello minimo delle prestazioni

Per i livelli minimi prestazionali delle pitture e i materiali plastici-termoplastici, anche in relazione alla resistenza agli attacchi biologici, si può fare riferimento alle norme UNI ed in particolare si deve far riferimento alle norme UNI EN 1423 30/04/99 "Materiali per segnaletica orizzontale - Materiali da postspruzzare - Microsfere di vetro, granuli antiderapanti e loro miscele"; UNI EN 1424 30/06/99 "Materiali per segnaletica orizzontale - Microsfere di vetro da premiscelare"; UNI EN 1436 31/05/98 "Materiali per segnaletica orizzontale - Prestazioni della segnaletica orizzontale per gli utenti della strada"; UNI EN 12802 31/05/01 "Materiali per segnaletica orizzontale - Metodi di laboratorio per l'identificazione"; UNI EN 1463-1 29/02/00 "Materiali per segnaletica orizzontale - Inserti stradali catarifrangenti - Requisiti delle prestazioni iniziali"; UNI EN 1463-2 31/05/01 "Materiali per segnaletica orizzontale - Inserti stradali catarifrangenti - Specifiche delle prestazioni delle prove su strada"; UNI EN 1824 31/05/00 "Materiali per segnaletica orizzontale - Prove su strada"; per i prodotti preformati si fa riferimento alla norma UNI EN 1790 30/09/00 "Materiali per segnaletica orizzontale - Materiali preformati per segnaletica orizzontale".

### Resistenza al gelo

Capacità di mantenere inalterate le proprie caratteristiche e non subire degni o modifiche dimensionali-funzionali a seguito della formazione di ghiaccio così come anche durante la fase di disgelo.

#### Livello minimo delle prestazioni

Per i livelli minimi prestazionali relativi alla resistenza al gelo delle pitture e i materiali plastici-termoplastici della segnaletica orizzontale, si può fare riferimento alle norme UNI ed in particolare si deve far riferimento alle norme UNI EN 1423 30/04/99 "Materiali per segnaletica orizzontale - Materiali da postspruzzare - Microsfere di vetro, granuli antiderapanti e loro miscele"; UNI EN 1424 30/06/99 "Materiali per segnaletica orizzontale - Microsfere di vetro da premiscelare"; UNI EN 1436 31/05/98 "Materiali per segnaletica orizzontale - Prestazioni della segnaletica orizzontale per gli utenti della strada"; UNI EN 12802 31/05/01 "Materiali per segnaletica orizzontale - Metodi di laboratorio per l'identificazione"; UNI EN 1463-1 29/02/00 "Materiali per segnaletica orizzontale - Inserti stradali catarifrangenti - Requisiti delle prestazioni iniziali"; UNI 8360 31/07/82 "Prodotti vernicianti. Determinazione della massa volumica delle pitture per segnaletica stradale orizzontale"; UNI 8361 31/07/82 "Prodotti vernicianti. Determinazione della consistenza delle pitture per segnaletica stradale orizzontale"; UNI 8362 31/07/82 "Prodotti vernicianti. Determinazione del tempo di essiccazione delle pitture per segnaletica stradale orizzontale"; per i prodotti preformati si fa riferimento alla norma UNI EN 1790 30/09/00 "Materiali per segnaletica orizzontale - Materiali preformati per segnaletica orizzontale".

### Anigroscopicità

Capacità degli elementi di non essere soggetti a mutamenti di dimensione, comportamento e morfologia in seguito all'assorbimento e/o al contatto con acqua.

#### Livello minimo delle prestazioni

Per i livelli minimi prestazionali delle pitture e i materiali plastici-termoplastici, anche in relazione alla resistenza all'acqua, si può fare riferimento alle norme UNI ed in particolare si deve far riferimento alle norme UNI EN 1423 30/04/99 "Materiali per segnaletica orizzontale - Materiali da postspruzzare - Microsfere di vetro, granuli antiderapanti e loro miscele"; UNI EN 1424 30/06/99 "Materiali per segnaletica orizzontale - Microsfere di vetro da premiscelare"; UNI EN 1436 31/05/98 "Materiali per segnaletica orizzontale - Prestazioni della segnaletica orizzontale per gli utenti della strada"; UNI EN 12802 31/05/01 "Materiali per segnaletica orizzontale - Metodi di laboratorio per l'identificazione"; UNI EN 1463-1 29/02/00 "Materiali per segnaletica orizzontale - Inserti stradali catarifrangenti - Requisiti delle prestazioni iniziali"; UNI EN 1463-2 31/05/01 "Materiali per segnaletica orizzontale - Inserti stradali catarifrangenti - Specifiche delle prestazioni delle prove su strada"; UNI EN 1824 31/05/00 "Materiali per segnaletica orizzontale - Prove su strada"; UNI 8360 31/07/82 "Prodotti vernicianti. Determinazione della massa volumica delle pitture per segnaletica stradale orizzontale"; UNI 8361 31/07/82 "Prodotti vernicianti.

### Anigroscopicità (... segue)

Determinazione della consistenza delle pitture per segnaletica stradale orizzontale ; UNI 8362 31/07/82 "Prodotti vernicianti. Determinazione del tempo di essiccamento delle pitture per segnaletica stradale orizzontale"; per i prodotti preformati si fa riferimento alla norma UNI EN 1790 30/09/00 "Materiali per segnaletica orizzontale - Materiali preformati per segnaletica orizzontale".

### Controllo della scabrosità

Proprietà di avere le superfici degli elementi di rugosità ed irregolarità adeguate all'uso cui sono destinate.

#### Livello minimo delle prestazioni

Per i livelli minimi prestazionali delle pitture e i materiali plastici-termoplastici si può fare riferimento alle norme UNI ed in particolare si deve far riferimento alle norme UNI EN 1423 30/04/99 "Materiali per segnaletica orizzontale - Materiali da postspruzzare - Microsfere di vetro, granuli antiderapanti e loro miscele" ; UNI EN 1424 30/06/99 "Materiali per segnaletica orizzontale - Microsfere di vetro da premiscelare" ; UNI EN 1436 31/05/98 " Materiali per segnaletica orizzontale - Prestazioni della segnaletica orizzontale per gli utenti della strada" ; UNI EN 12802 31/05/01 "Materiali per segnaletica orizzontale - Metodi di laboratorio per l'identificazione" ; UNI EN 1463-1 29/02/00 "Materiali per segnaletica orizzontale - Inserti stradali catarifrangenti - Requisiti delle prestazioni iniziali" ; UNI EN 1463-2 31/05/01 "Materiali per segnaletica orizzontale - Inserti stradali catarifrangenti - Specifiche delle prestazioni delle prove su strada" ; UNI EN 1824 31/05/00 "Materiali per segnaletica orizzontale - Prove su strada" ; UNI 9394 28/02/89 "Prodotti vernicianti. Determinazione dell'indice di rifrazione delle sfere di vetro impiegate in prodotti vernicianti rifrangenti per segnaletica stradale orizzontale"; UNI 9397 28/02/89 "Prodotti vernicianti. Prova accelerata di resistenza alla luce mediante esposizione alla radiazione di una lampada allo xeno"; UNI 9597 30/04/90 "Prodotti vernicianti. Analisi granulometrica delle sfere di vetro impiegate nei prodotti vernicianti per segnaletica stradale orizzontale"; per i prodotti preformati si fa riferimento alla norma UNI EN 1790 30/09/00 "Materiali per segnaletica orizzontale - Materiali preformati per segnaletica orizzontale".

### Resistenza all'usura

Capacità di non subire deformazioni e variazioni dimensionali e di aspetto sotto l'azione della forza motrice dei veicoli transitanti.

#### Livello minimo delle prestazioni

Per i livelli minimi prestazionali delle pitture e i materiali plastici-termoplastici si può fare riferimento alle norme UNI ed in particolare si deve far riferimento alle norme UNI EN 1423 30/04/99 "Materiali per segnaletica orizzontale - Materiali da postspruzzare - Microsfere di vetro, granuli antiderapanti e loro miscele" ; UNI EN 1424 30/06/99 "Materiali per segnaletica orizzontale - Microsfere di vetro da premiscelare" ; UNI EN 1436 31/05/98 " Materiali per segnaletica orizzontale - Prestazioni della segnaletica orizzontale per gli utenti della strada" ; UNI EN 12802 31/05/01 "Materiali per segnaletica orizzontale - Metodi di laboratorio per l'identificazione" ; UNI EN 1463-1 29/02/00 "Materiali per segnaletica orizzontale - Inserti stradali catarifrangenti - Requisiti delle prestazioni iniziali" ; UNI EN 1463-2 31/05/01 "Materiali per segnaletica orizzontale - Inserti stradali catarifrangenti - Specifiche delle prestazioni delle prove su strada" ; UNI EN 1824 31/05/00 "Materiali per segnaletica orizzontale - Prove su strada"; per i prodotti preformati si fa riferimento alla norma UNI EN 1790 30/09/00 "Materiali per segnaletica orizzontale - Materiali preformati per segnaletica orizzontale".

## 6. ANOMALIE RICONTRABILI

### Modifiche cromatiche

*Valutazione: anomalia lieve*

Modificazione, su aree piccole o estese, della pigmentazione e del colore superficiale, con la comparsa di macchie e/o patine opacizzanti.

### Depositi

*Valutazione: anomalia lieve*

Depositi sulla superficie dell'elemento di pulviscolo atmosferico o altro materiale estraneo (foglie, ramaglie, detriti, ecc.).

### Macchie e imbrattamenti

*Valutazione: anomalia lieve*

Presenza sulla superficie di macchie di varia natura e/o imbrattamenti con prodotti macchianti (vernici, spray, ecc.) e/o murali o graffiti.

### Crescita di vegetazione

*Valutazione: anomalia lieve*

Crescita di vegetazione (erba, licheni, muschi, ecc.) sulla superficie dell'elemento o su parte di essa.

### Modifiche della superficie

*Valutazione: anomalia lieve*

Modifiche della superficie dell'elemento dovute ad invecchiamento, ad agenti atmosferici o a sollecitazioni esterne, con fenomeni di essiccamenti, erosioni, polverizzazioni, ecc. con conseguenti ripercussioni sulle finiture e regolarità superficiali.

## 7. MANUTENZIONI ESEGUIBILI DIRETTAMENTE DALL'UTENTE

### CONTROLLI

- Verifica della condizione estetica della superficie
- Verifica dell'efficienza della segnaletica
- Verifica dei difetti di posa e/o manutenzione

### INTERVENTI

Nessuno

## 8. MANUTENZIONI ESEGUIBILI A CURA DI PERSONALE SPECIALIZZATO

### CONTROLLI

Nessuno

### INTERVENTI

- Lavaggio delle superfici
- Rifacimento segnaletica orizzontale


Classe di unità tecnologica: **CORPO STRADALE**  
Unità tecnologica: **MARCIAPIEDI**

## 1. DESCRIZIONE DELL'ELEMENTO TECNICO MANUTENIBILE

I marciapiedi pavimentati costituiscono il sistema di collegamento e movimento per i pedoni in aderenza a strade a scorrimento veicolare. Essi solitamente sono costituiti da uno strato di fondazione in pietrisco o in soletta di cemento, sopra al quale viene steso uno strato di sabbia ed il pavimento prescelto : cotto, klinker, autobloccanti di cemento, ecc.

## 2. COLLOCAZIONE DELL'ELEMENTO NELL'INTERVENTO

## 3. RAPPRESENTAZIONE GRAFICA DELL'ELEMENTO

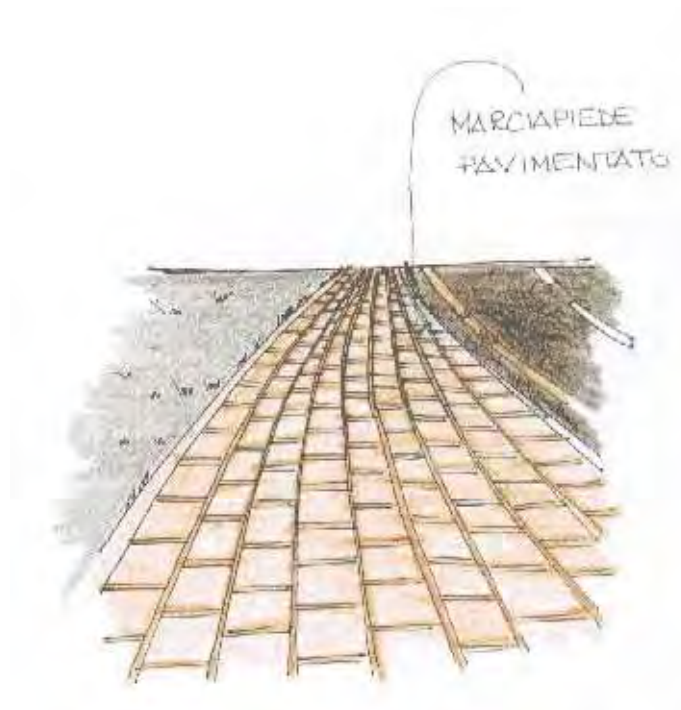

## 4. DESCRIZIONE DELLE RISORSE NECESSARIE PER CONTROLLI ED INTERVENTI

[Controllo] Controllo bordi

**RISORSE D'USO**

- Dispositivi di protezione individuale
- Attrezzi manuali di uso comune
- Decespugliatore
- Tagliasiepi

[Controllo] Controllo della superficie pavimentata

**RISORSE D'USO**

- Dispositivi di protezione individuale
- Attrezzi manuali di uso comune



### [Controllo] Controllo delle pendenze

#### *RISORSE D'USO*

- Dispositivi di protezione individuale
- Attrezzi manuali di uso comune

### [Intervento] Pulizia bordi

#### *RISORSE D'USO*

- Dispositivi di protezione individuale
- Attrezzi manuali di uso comune
- Decespugliatore
- Tagliasiepi

### [Intervento] Rinnovo segnaletica orizzontale

#### *RISORSE D'USO*

- Dispositivi di protezione individuale
- Attrezzi manuali di uso comune
- Pallinatrice
- Traccialinee

### [Intervento] Ripristino fondazione

#### *RISORSE D'USO*

- Dispositivi di protezione individuale
- Attrezzi manuali di uso comune
- Costipatori a piastra vibrante/Rullo
- Automezzo

### [Intervento] Rinnovo della pavimentazione

#### *RISORSE D'USO*

- Dispositivi di protezione individuale
- Attrezzi manuali di uso comune
- Costipatori a piastra vibrante/Battipiastrille
- Tagliapiastrelle/Tagliamarmette

## 5. LIVELLO MINIMO DELLE PRESTAZIONI PER I REQUISITI

### Efficienza

Attitudine a garantire, in condizioni di normale utilizzo, livelli di rendimento costanti nel tempo.

#### Livello minimo delle prestazioni

Il livello minimo prestazionale richiesto, in merito all'efficienza, ad un marciapiede pavimentato è inteso come la capacità di garantire il servizio richiesto (pedonale o veicolare) nel rispetto delle misure di sicurezza e con il mantenimento di condizioni accettabili.

### Controllo della scabrosità

Proprietà di avere le superfici degli elementi di rugosità ed irregolarità adeguate all'uso cui sono destinate.

#### Livello minimo delle prestazioni

Quale livello minimo prestazionale per i marciapiedi pavimentati, in merito alla scabrosità, si ha che gli stessi devono avere la finitura superficiale priva di difetti geometrici (fessurazioni o rotture) o scabrosità tali da

### Controllo della scabrosità (... segue)

comprometterne la funzionalità e creare situazioni di pericolo per i pedoni/veicoli che li utilizzano, il tutto nel rispetto delle vigenti normative e secondo le prescrizioni delle norme UNI.

### Resistenza meccanica

Capacità di resistere, nelle condizioni di esercizio, alle sollecitazioni agenti, evitando il prodursi di deformazioni, cedimenti e/o rotture.

#### Livello minimo delle prestazioni

I marciapiedi pavimentati devono assicurare una resistenza meccanica, nei confronti di carichi applicati, in modo da contrastare efficacemente il prodursi di rotture o deformazioni gravi, e garantire la fruibilità ai veicoli. I limiti prestazioni, intesi come carichi applicati o deformazioni ammissibili, sono ricavabili o dalle indicazioni di progetto o dalle normative vigenti.

### Affidabilità

Attitudine a garantire, in condizioni di normale utilizzo, livelli prestazionali costanti nel tempo.

#### Livello minimo delle prestazioni

Ai marciapiedi pavimentati, quale livello minimo prestazionale per essere affidabili, si richiede loro di essere realizzati di dimensioni consone per un eventuale traffico veicolare, con pendenze tali da evitare il ristagno di acqua, di avere una pavimentazione idonea all'utilizzo del percorso stesso e protezioni adatte all'ubicazione del percorso stesso.

### Attrezzabilità

Capacità di un elemento a garantire la possibilità di montaggio e installazione di attrezzature.

#### Livello minimo delle prestazioni

Ai marciapiedi pavimentati specialmente se destinati al traffico veicolare, quale livello minimo prestazionale per essere attrezzabili, si richiede loro di essere realizzati in modo da consentire l'alloggiamento di elementi aggiuntivi senza che ciò provochi il restringimento del percorso stesso.

### Facilità di intervento

Attitudine a garantire facili condizioni di intervento per ispezioni, manutenzioni e/o lavori.

#### Livello minimo delle prestazioni

Il livello minimo prestazionale fornito da un marciapiede pavimentato in merito alla facilità di intervento consiste nella possibilità di permettere facili ispezioni, manutenzioni e ripristini, garantite attraverso una corretta impostazione progettuale.

### Pulibilità

Attitudine a garantire per un elemento la possibilità di rimuovere sporco e depositi.

#### Livello minimo delle prestazioni

I marciapiedi pavimentati devono garantire un livello di pulizia accettabile in funzione dell'uso e dell'importanza che rivestono.

### Riparabilità

Capacità di un elemento di poter essere, in parte o totalmente, riparato, onde garantire le prestazioni originarie.

#### Livello minimo delle prestazioni

Il livello minimo prestazionale che i marciapiedi pavimentati devono garantire è funzione dell'importanza degli stessi, della loro composizione e della loro accessibilità nel caso di interventi di manutenzione.

## 6. ANOMALIE RISCOINTRABILI

### Depositi

*Valutazione: anomalia lieve*

Depositi sulla superficie dell'elemento di pulviscolo atmosferico o altro materiale estraneo (foglie, ramaglie, detriti, ecc.).

### Modifiche della superficie

*Valutazione: anomalia lieve*

Modifiche della superficie dell'elemento dovute ad invecchiamento, ad agenti atmosferici o a sollecitazioni esterne, con fenomeni di essiccamenti, erosioni, polverizzazioni, ecc. con conseguenti ripercussioni sulle finiture e regolarità superficiali.

### Deformazioni

*Valutazione: anomalia grave*

Variazioni geometriche e/o morfologiche della superficie dell'elemento, dovute a sollecitazioni di varia natura (sovraccaricamento, sbalzi termici, ecc.).

### Accumuli d'acqua

*Valutazione: anomalia lieve*

Formazione di accumuli d'acqua per cause connesse ad avvallamenti superficiali e/o ad un errore di formazione delle pendenze.

### Crescita di vegetazione

*Valutazione: anomalia lieve*

Crescita di vegetazione (erba, licheni, muschi, ecc.) sulla superficie dell'elemento o su parte di essa.

## 7. MANUTENZIONI ESEGUIBILI DIRETTAMENTE DALL'UTENTE

### CONTROLLI

- Controllo bordi
- Controllo della superficie pavimentata
- Controllo delle pendenze

### INTERVENTI

- Pulizia bordi

## 8. MANUTENZIONI ESEGUIBILI A CURA DI PERSONALE SPECIALIZZATO

### CONTROLLI

Nessuno

### INTERVENTI

- Rinnovo segnaletica orizzontale
- Ripristino fondazione
- Rinnovo della pavimentazione

**DESCRIZIONE DELLA CLASSE DI UNITA' TECNOLOGICA**

Quali elementi accessori ad un'opera stradale sono stati individuati una serie di elementi atti alla miglior comprensione ed utilizzo possibile dell'opera stessa. Ecco quindi che tali elementi sono raggruppati in "elementi di protezione" necessari per la delimitazione ed individuazione delle corsie di marcia, "parcheggi" come aree a margine delle strade per la sosta dei veicoli senza interferire con le prestazioni della strada stessa, "recinzioni" per la delimitazione delle sedi viarie a protezione da intrusioni indesiderate ed in "sistemazioni esterne" ove trovano spazio aree dedicate alla sosta e/o elementi atti ad un miglior inserimento ambientale dell'opera.

Unità tecnologiche di classe COMPLEMENTI

- PARCHEGGI

**PARCHEGGI**

I parcheggi sono elementi facenti parte del sistema circolazione, all'interno dei quali si può stazionare in maniera prolungata (sosta) o in maniera momentanea (fermata). Le dimensioni dei parcheggi sono legate al traffico veicolare presente nella zona e al contesto urbano in cui viene inserito (concentrazione di negozi, sevizi, ecc.), mentre la dimensione di ogni posto auto è codificato dalle norme vigenti.

**MODALITA' D'USO**

I parcheggi, quali modalità d'uso corretta, richiedono una periodica e costante manutenzione, al fine di garantire, sempre ed ovunque, buone condizioni di fruibilità veicolare e accesso pedonale. E' pertanto necessario provvedere ad una costante manutenzione delle superfici e degli ambiti circostanti con la riparazione di eventuali danni che potrebbero crearsi nel tempo quali sconnessioni, rotture, buche, ecc.

Classe di unità tecnologica: **COMPLEMENTI**


Unità tecnologica: **PARCHEGGI**

## 1. DESCRIZIONE DELL'ELEMENTO TECNICO MANUTENIBILE

I parcheggi asfaltati costituiscono il sistema di realizzazione delle aree di fermata e sosta dei veicoli sicuramente più economico e veloce da eseguire, garantendo la continuità con la sede viaria circostante. Essi solitamente sono costituiti da uno strato di fondazione (o massicciata stradale) in pietrisco sopra al quale viene steso uno strato di conglomerato bituminoso (o binder) e rifinito con il tappeto di usura.

## 2. COLLOCAZIONE DELL'ELEMENTO NELL'INTERVENTO

## 3. RAPPRESENTAZIONE GRAFICA DELL'ELEMENTO

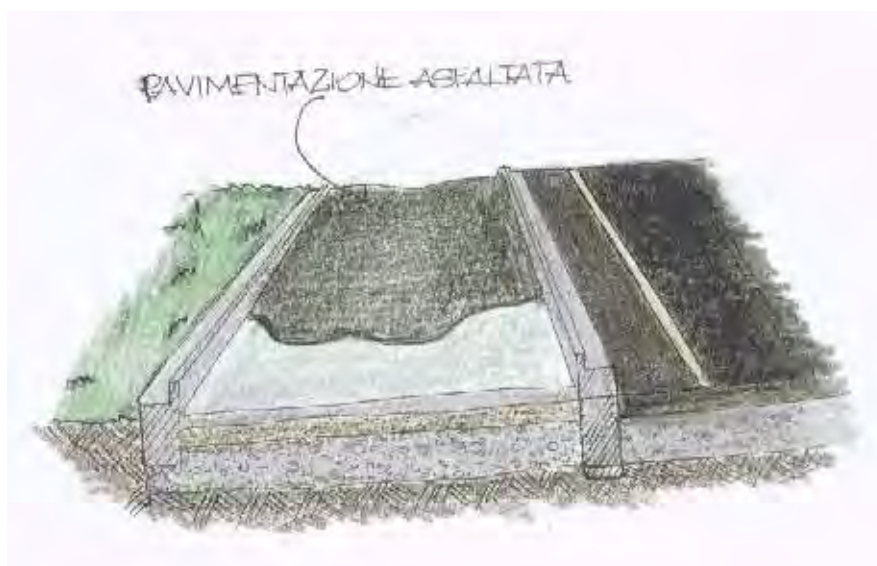

## 4. DESCRIZIONE DELLE RISORSE NECESSARIE PER CONTROLLI ED INTERVENTI

[Controllo] Controllo banchine e aiuole

*RISORSE D'USO*

- Dispositivi di protezione individuale
- Attrezzi manuali di uso comune

[Controllo] Controllo delle pendenze

*RISORSE D'USO*

- Dispositivi di protezione individuale
- Attrezzi manuali di uso comune

[Controllo] Controllo del manto superficiale

*RISORSE D'USO*

- Dispositivi di protezione individuale
- Attrezzi manuali di uso comune

## [Intervento] Sfalcio vegetazione

### RISORSE D'USO

- Dispositivi di protezione individuale
- Attrezzi manuali di uso comune
- Falciatrice/Decespugliatore

## [Intervento] Rinnovo del manto superficiale

### RISORSE D'USO

- Dispositivi di protezione individuale
- Attrezzi manuali di uso comune
- Compattatore
- Dumper
- Fresatrice/Taglia-asfalto

## [Intervento] Rinnovo segnaletica orizzontale

### RISORSE D'USO

- Dispositivi di protezione individuale
- Attrezzi manuali di uso comune
- Traccialinee

## [Intervento] Ripristino fondazione

### RISORSE D'USO

- Dispositivi di protezione individuale
- Attrezzi manuali di uso comune
- Compattatore/Costipatore

## 5. LIVELLO MINIMO DELLE PRESTAZIONI PER I REQUISITI

### Efficienza

Attitudine a garantire, in condizioni di normale utilizzo, livelli di rendimento costanti nel tempo.

#### Livello minimo delle prestazioni

Il livello minimo prestazionale richiesto, in merito all'efficienza, ad una pavimentazione asfaltata è inteso come la capacità di garantire il servizio richiesto (pedonale o veicolare) nel rispetto delle misure di sicurezza e con il mantenimento di condizioni accettabili.

### Controllo della scabrosità

Proprietà di avere le superfici degli elementi di rugosità ed irregolarità adeguate all'uso cui sono destinate.

#### Livello minimo delle prestazioni

Quale livello minimo prestazionale per una pavimentazione asfaltata, in merito alla scabrosità, si ha che la stessa deve avere la finitura superficiale (tappeto d'usura) priva di difetti geometrici (fessurazioni o screpolature) o scabrosità tali da comprometterne la funzionalità e creare situazioni di pericolo per i veicoli/pedoni che vi transitano, il tutto nel rispetto delle vigenti normative e secondo le prescrizioni delle norme UNI.

### Resistenza meccanica

Capacità di resistere, nelle condizioni di esercizio, alle sollecitazioni agenti, evitando il prodursi di deformazioni, cedimenti e/o rotture.

### Resistenza meccanica (... segue)

#### Livello minimo delle prestazioni

Le pavimentazioni asfaltate devono assicurare una resistenza meccanica, nei confronti di carichi applicati, in modo da contrastare efficacemente il prodursi di rotture o deformazioni gravi, e garantire la fruibilità ai veicoli. I limiti prestazioni, intesi come carichi applicati o deformazioni ammissibili, sono ricavabili o dalle indicazioni di progetto o dalle normative vigenti.

### Affidabilità

Attitudine a garantire, in condizioni di normale utilizzo, livelli prestazionali costanti nel tempo.

#### Livello minimo delle prestazioni

Alle pavimentazioni asfaltate, quale livello minimo prestazionale per essere affidabili, si richiede loro di essere realizzate in maniera consona per un traffico veicolare, con pendenze tali da evitare il ristagno di acqua, di avere una pavimentazione (tappeto d'usura o meno) idonea all'utilizzo del percorso stesso con protezioni e segnaletiche adeguate.

### Attrezzabilità

Capacità di un elemento a garantire la possibilità di montaggio e installazione di attrezzature.

#### Livello minimo delle prestazioni

Alle pavimentazioni asfaltate, quale livello minimo prestazionale per essere attrezzabili, si richiede loro di essere realizzate in modo da consentire l'alloggiamento di elementi aggiuntivi senza che ciò provochi il restringimento del percorso anche nel rispetto delle larghezze minime previste dalla normativa.

### Facilità di intervento

Attitudine a garantire facili condizioni di intervento per ispezioni, manutenzioni e/o lavori.

#### Livello minimo delle prestazioni

Il livello minimo prestazionale fornito dalle pavimentazioni asfaltate in merito alla facilità di intervento consiste nella possibilità di permettere facili ispezioni, manutenzioni e ripristini, garantite attraverso una corretta impostazione progettuale.

### Pulibilità

Attitudine a garantire per un elemento la possibilità di rimuovere sporco e depositi.

#### Livello minimo delle prestazioni

Le pavimentazioni asfaltate devono garantire un livello di pulizia accettabile in funzione dell'uso e dell'importanza che rivestono.

### Riparabilità

Capacità di un elemento di poter essere, in parte o totalmente, riparato, onde garantire le prestazioni originarie.

#### Livello minimo delle prestazioni

Il livello minimo prestazionale che le pavimentazioni asfaltate devono garantire è funzione dell'importanza degli stessi, della loro composizione e della loro accessibilità nel caso di interventi di manutenzione.



## 6. ANOMALIE RISCONTRABILI

### Modifiche della superficie

*Valutazione: anomalia lieve*

Modifiche della superficie dell'elemento dovute ad invecchiamento, ad usura, ad agenti atmosferici o a sollecitazioni esterne, con fenomeni di essiccamenti, erosioni, polverizzazioni, fessure, sconnessioni, ecc. con conseguenti ripercussioni sulle finiture e regolarità superficiali.

### Deformazioni

*Valutazione: anomalia grave*

Deformazioni delle pavimentazioni asfaltate, dovute a cedimenti della struttura di fondazione (massicciata), che possono manifestarsi con avvallamenti, buche, sconnessioni, ecc.

### Depositi

*Valutazione: anomalia lieve*

Depositi sulla superficie dell'elemento di pulviscolo atmosferico o altro materiale estraneo (foglie, ramaglie, detriti, ecc.).

### Accumuli d'acqua

*Valutazione: anomalia lieve*

Formazione di accumuli d'acqua per cause connesse ad avvallamenti superficiali e/o ad un errore di formazione delle pendenze.

### Crescita di vegetazione

*Valutazione: anomalia lieve*

Crescita di vegetazione (erba, licheni, muschi, ecc.) sulla superficie dell'elemento o su parte di essa.

## 7. MANUTENZIONI ESEGUIBILI DIRETTAMENTE DALL'UTENTE

### CONTROLLI

- Controllo banchine e aiuole
- Controllo delle pendenze
- Controllo del manto superficiale

### INTERVENTI

Nessuno

## 8. MANUTENZIONI ESEGUIBILI A CURA DI PERSONALE SPECIALIZZATO

### CONTROLLI

Nessuno

### **INTERVENTI**

- Sfalcio vegetazione
- Rinnovo del manto superficiale
- Rinnovo segnaletica orizzontale
- Ripristino fondazione

**CLASSI DI UNITA' TECNOLOGICHE**

CORPO STRADALE .....	Pag.	1
COMPLEMENTI .....	Pag.	29

**UNITA' TECNOLOGICHE**

SEZIONE STRADALE .....	Pag.	1
SEGNALETICA .....	Pag.	1
MARCIAPIEDI .....	Pag.	1
PARCHEGGI .....	Pag.	29

**ELEMENTI TECNICI MANUTENIBILI**

Strato di usura in conglomerato bituminoso .....	Pag.	3
Fondazione stradale .....	Pag.	8
Strato di base .....	Pag.	12
Binder .....	Pag.	15
Segnaletica orizzontale .....	Pag.	19
Marciapiedi pavimentati .....	Pag.	24
Pavimentazione asphaltata .....	Pag.	30

**CORPO STRADALE****SEZIONE STRADALE**

Strato di usura in conglomerato bituminoso ..... Pag. 3

Fondazione stradale ..... Pag. 8

Strato di base ..... Pag. 12

Binder ..... Pag. 15

**SEGNALETICA**

Segnaletica orizzontale ..... Pag. 19

**MARCIAPIEDI**

Marciapiedi pavimentati ..... Pag. 24

**COMPLEMENTI****PARCHEGGI**

Pavimentazione asfaltata ..... Pag. 30

**Arch. Eliana GRASSO**

Via Martin Luther King 6

96016 Lentini (SR)

Tel: 339 1215740

e-mail: arch.elianagrasso@gmail.com

Ordine degli Architetti della Provincia di Siracusa n° 597

# **PROGRAMMA DI MANUTENZIONE**

## **SOTTOPROGRAMMA DELLE PRESTAZIONI**

*PIANO DI MANUTENZIONE (art. 40 D.P.R. 554/99)*

**OGGETTO:**

Progettazione definitiva ed esecutiva nell'ambito dei lavori di sistemazione ed asfaltatura di una serie di strade comunali

**COMMITTENTE:**

Comune di Lentini P.I./C.F. 00183900893

\_\_\_\_\_  
IL TECNICO

**Resistenza all'usura [Segnaletica orizzontale]**

Capacità di non subire deformazioni e variazioni dimensionali e di aspetto sotto l'azione della forza motrice dei veicoli transitanti.

**Prestazioni**

La segnaletica orizzontale non dovrà subire deformazioni nè variazioni dimensionali nè tanto meno rapide modifiche cromatiche sotto l'azione delle sollecitazioni derivanti dal traffico veicolare (carichi dinamici, sbalzi di temperatura, emissioni, ecc.) e/o da agenti atmosferici (pioggia, neve, ecc.).

**Attrezzabilità [Marciapiedi pavimentati]**

Capacità di un elemento a garantire la possibilità di montaggio e installazione di attrezzature.

**Prestazioni**

I marciapiedi pavimentati, se dedicati anche al traffico veicolare, devono essere completati mediante l'installazione di elementi quali segnaletica, cartelli indicatori ed altro per rendere il percorso più chiaro e semplice. A tale scopo individuiamo quale prestazione del percorso la possibilità di accogliere detti elementi di completamento.

**Attrezzabilità [Pavimentazione asfaltata]**

Capacità di un elemento a garantire la possibilità di montaggio e installazione di attrezzature.

**Prestazioni**

Le pavimentazioni asfaltate devono essere completate mediante l'installazione di elementi quali segnaletica, cartelli indicatori ed altro per rendere il percorso più chiaro e semplice. A tale scopo individuiamo quale prestazione della pavimentazione la possibilità di accogliere detti elementi di completamento.

**Affidabilità [Strato di usura in conglomerato bituminoso]**

Attitudine a garantire, in condizioni di normale utilizzo, livelli prestazionali costanti nel tempo.

**Prestazioni**

Gli strati di usura devono essere progettati e realizzati con tecnologie e materiali atti a garantire nel tempo il requisito dell'affidabilità al transito dei veicoli.

**Affidabilità [Marciapiedi pavimentati]**

Attitudine a garantire, in condizioni di normale utilizzo, livelli prestazionali costanti nel tempo.

**Prestazioni**

I marciapiedi pavimentati devono essere progettati e realizzati con tecnologie e materiali atti a garantire nel tempo il requisito dell'affidabilità all'utilizzo da parte dei pedoni e/o dei veicoli.

**Affidabilità [Pavimentazione asphaltata]**

Attitudine a garantire, in condizioni di normale utilizzo, livelli prestazionali costanti nel tempo.

**Prestazioni**

Le pavimentazioni asfaltate devono essere progettate e realizzate con tecnologie e materiali atti a garantire nel tempo il requisito dell'affidabilità al transito dei veicoli.



Assenza dell'emissione di sostanze nocive [Segnaletica orizzontale]

Attitudine a non produrre e/o emettere sostanze nocive (tossiche, irritanti, corrosive).

### Prestazioni

Le pitture, i materiali plastici-termoplastici e i prodotti preformati non devono produrre e/o emettere sostanze (chimiche, fisiche e biologiche) nocive sia per l'ambiente che per gli occupanti.

## Efficienza [Strato di usura in conglomerato bituminoso]

Attitudine a garantire, in condizioni di normale utilizzo, livelli di rendimento costanti nel tempo.

### Prestazioni

Per efficienza di uno strato di usura si intende la capacità di garantire il servizio che gli si richiede in condizioni di sicurezza per gli utenti e con il mantenimento di livelli funzionali accettabili.

## Pulibilità [Strato di usura in conglomerato bituminoso]

Attitudine a garantire per un elemento la possibilità di rimuovere sporco e depositi.

### Prestazioni

Gli strati di usura devono avere l'attitudine a consentire la rimozione di sporcizia e sostanze indesiderate e mantenere, al termine delle operazioni di pulizia, le caratteristiche originarie.

## Riparabilità [Strato di usura in conglomerato bituminoso]

Capacità di un elemento di poter essere, in parte o totalmente, riparato, onde garantire le prestazioni originarie.

### Prestazioni

Gli strati di usura devono essere facilmente riparabili senza dover mettere in crisi l'intero sistema di viabilità.

## Efficienza [Marciapiedi pavimentati]

Attitudine a garantire, in condizioni di normale utilizzo, livelli di rendimento costanti nel tempo.

### Prestazioni

Per efficienza di un marciapiede pavimentato si intende la capacità di garantire il servizio che gli si richiede (pedonale o veicolare) in condizioni di sicurezza e con il mantenimento di livelli funzionali accettabili.

## Facilità di intervento [Marciapiedi pavimentati]

Attitudine a garantire facili condizioni di intervento per ispezioni, manutenzioni e/o lavori.

### Prestazioni

Le prestazioni fornite da un marciapiede pavimentato consistono nella possibilità di permettere facili ispezioni, manutenzioni e ripristini, garantite attraverso una corretta impostazione progettuale.

## Pulibilità [Marciapiedi pavimentati]

Attitudine a garantire per un elemento la possibilità di rimuovere sporco e depositi.

### Prestazioni

I marciapiedi pavimentati devono avere l'attitudine a consentire la rimozione di sporcizia e sostanze indesiderate, pertanto devono essere facilmente accessibili e mantenere, al termine delle operazioni di pulizia, le caratteristiche originarie.

## Riparabilità [Marciapiedi pavimentati]

Capacità di un elemento di poter essere, in parte o totalmente, riparato, onde garantire le prestazioni originarie.

### Riparabilità [Marciapiedi pavimentati] (... segue)

#### Prestazioni

I marciapiedi pavimentati devono essere facilmente riparabili senza dover mettere in crisi l'intero sistema di viabilità esterna.

### Efficienza [Pavimentazione asfaltata]

Attitudine a garantire, in condizioni di normale utilizzo, livelli di rendimento costanti nel tempo.

#### Prestazioni

Per efficienza di una pavimentazione asfaltata si intende la capacità di garantire il servizio che gli si richiede (pedonale o veicolare) in condizioni di sicurezza e con il mantenimento di livelli funzionali accettabili.

### Facilità di intervento [Pavimentazione asfaltata]

Attitudine a garantire facili condizioni di intervento per ispezioni, manutenzioni e/o lavori.

### Pulibilità [Pavimentazione asfaltata]

Attitudine a garantire per un elemento la possibilità di rimuovere sporco e depositi.

#### Prestazioni

Le pavimentazioni asfaltate devono avere l'attitudine a consentire la rimozione di sporcizia e sostanze indesiderate, pertanto devono essere facilmente accessibili e mantenere, al termine delle operazioni di pulizia, le caratteristiche originarie.

### Riparabilità [Pavimentazione asfaltata]

Capacità di un elemento di poter essere, in parte o totalmente, riparato, onde garantire le prestazioni originarie.

#### Prestazioni

Le pavimentazioni asfaltate devono essere facilmente riparabili senza dover mettere in crisi l'intero sistema di viabilità esterna.

## Controllo della scabrosità [Strato di usura in conglomerato bituminoso]

Proprietà di avere le superfici degli elementi di rugosità ed irregolarità adeguate all'uso cui sono destinate.

### Prestazioni

Gli strati di usura devono avere la finitura superficiale priva di difetti geometrici (fessurazioni o screpolature) o scabrosità tali da compromettere la funzionalità della stessa e creare pericolo per i veicoli che vi transitano.

## Facilità di intervento [Strato di usura in conglomerato bituminoso]

Attitudine a garantire facili condizioni di intervento per ispezioni, manutenzioni e/o lavori.

### Prestazioni

Le prestazioni fornite da uno strato di usura è che devono consentire la possibilità di permettere facili ispezioni, manutenzioni e ripristini.

## Controllo della scabrosità [Segnaletica orizzontale]

Proprietà di avere le superfici degli elementi di rugosità ed irregolarità adeguate all'uso cui sono destinate.

### Prestazioni

La segnaletica orizzontale deve soddisfare le esigenze di chiarezza di messaggio ed impatto visivo, pertanto deve essere esente da difetti superficiali deve avere e mantenere omogeneità di colore e non evidenziare, o quanto meno è preferibile limitare, eventuali tracce di riprese e/o di ritocchi.

## Controllo della scabrosità [Marciapiedi pavimentati]

Proprietà di avere le superfici degli elementi di rugosità ed irregolarità adeguate all'uso cui sono destinate.

### Prestazioni

I marciapiedi pavimentati devono avere la finitura superficiale priva di difetti geometrici (fessurazioni o rotture) o scabrosità tali da compromettere la funzionalità della stessa e creare pericolo per i pedoni/veicoli che li utilizzano.

## Controllo della scabrosità [Pavimentazione asfaltata]

Proprietà di avere le superfici degli elementi di rugosità ed irregolarità adeguate all'uso cui sono destinate.

### Prestazioni

Le pavimentazioni asfaltate devono avere la finitura superficiale (tappeto d'usura) priva di difetti geometrici (fessurazioni o screpolature) o scabrosità tali da compromettere la funzionalità della stessa e creare pericolo per i veicoli/pedoni che vi transitano.

## Resistenza agli agenti aggressivi [Fondazione stradale]

Capacità di non subire effetti degenerativi dovuti all'azione di agenti aggressivi chimici.

### Prestazioni

Lo strato di fondazione non dovrà subire dissoluzioni, disgregazioni e mutamenti di aspetto a causa dell'azione di agenti aggressivi chimici, quali quelli solitamente presenti nell'ambiente (inquinamento), dato che un qualsiasi mutamento potrebbe compromettere la funzionalità dell'intera sovrastruttura.

## Resistenza agli attacchi biologici [Fondazione stradale]

Capacità degli elementi di non subire, a seguito della crescita e presenza di agenti biologici (organismi viventi), modifiche prestazionali.

### Prestazioni

Gli elementi, in presenza di organismi viventi (animali, vegetali, microrganismi), non dovranno deteriorarsi o comunque perdere le prestazioni iniziali. In particolare deve essere evitata la crescita di piante infestanti le cui radici sono in grado di insinuarsi in profondità danneggiando lo strato e aprendo vie di accesso ad altri agenti di degrado.

## Resistenza agli agenti aggressivi [Strato di base]

Capacità di non subire effetti degenerativi dovuti all'azione di agenti aggressivi chimici.

### Prestazioni

Lo strato di base non dovrà subire dissoluzioni, disgregazioni e mutamenti di aspetto a causa dell'azione di agenti aggressivi chimici, quali quelli solitamente presenti nell'ambiente (inquinamento), dato che un qualsiasi mutamento potrebbe compromettere la funzionalità dell'intera sovrastruttura.

## Resistenza agli attacchi biologici [Strato di base]

Capacità degli elementi di non subire, a seguito della crescita e presenza di agenti biologici (organismi viventi), modifiche prestazionali.

### Prestazioni

Gli elementi, in presenza di organismi viventi (animali, vegetali, microrganismi), non dovranno deteriorarsi o comunque perdere le prestazioni iniziali. In particolare deve essere evitata la crescita di piante in prossimità della sede viaria in quanto le loro radici sono in grado di insinuarsi in profondità danneggiando lo strato di base e aprendo vie di accesso ad altri agenti di degrado.

## Resistenza agli agenti aggressivi [Binder]

Capacità di non subire effetti degenerativi dovuti all'azione di agenti aggressivi chimici.

### Prestazioni

Lo strato di binder non dovrà subire dissoluzioni, disgregazioni e mutamenti di aspetto a causa dell'azione di agenti aggressivi chimici, quali quelli solitamente presenti nell'ambiente (inquinamento), dato che un qualsiasi mutamento potrebbe compromettere la funzionalità dell'intera sovrastruttura.

## Resistenza agli attacchi biologici [Binder]

Capacità degli elementi di non subire, a seguito della crescita e presenza di agenti biologici (organismi viventi), modifiche prestazionali.

### Resistenza agli attacchi biologici [Binder] (... segue)

#### Prestazioni

Gli elementi, in presenza di organismi viventi (animali, vegetali, microrganismi ), non dovranno deteriorarsi o comunque perdere le prestazioni iniziali. In particolare deve essere evitata la crescita di piante in prossimità della sede viaria in quanto le loro radici sono in grado di insinuarsi in profondità danneggiando il manto ed aprendo vie di accesso ad altri agenti di degrado.

### Resistenza agli agenti aggressivi [Segnaletica orizzontale]

Capacità di non subire effetti degenerativi dovuti all'azione di agenti aggressivi chimici.

#### Prestazioni

Gli elementi che costituiscono la segnaletica orizzontale in presenza di agenti chimici non dovranno deteriorarsi o comunque perdere le prestazioni iniziali.

### Resistenza agli attacchi biologici [Segnaletica orizzontale]

Capacità degli elementi di non subire, a seguito della crescita e presenza di agenti biologici (organismi viventi), modifiche prestazionali.

#### Prestazioni

Gli elementi che costituiscono la segnaletica orizzontale, in presenza di organismi viventi (animali, vegetali, microrganismi ), non dovranno deteriorarsi, nè permettere lo sviluppo di microrganismi in genere o comunque perdere le prestazioni iniziali.

## Resistenza meccanica [Strato di usura in conglomerato bituminoso]

Capacità di resistere, nelle condizioni di esercizio, alle sollecitazioni agenti, evitando il prodursi di deformazioni, cedimenti e/o rotture.

### Prestazioni

Gli strati di usura devono assicurare una resistenza meccanica, nei confronti di carichi applicati, in modo da contrastare efficacemente il prodursi di rotture o deformazioni gravi e garantire la fruibilità ai veicoli.

## Resistenza meccanica [Fondazione stradale]

Capacità di resistere, nelle condizioni di esercizio, alle sollecitazioni agenti, evitando il prodursi di deformazioni, cedimenti e/o rotture.

### Prestazioni

Lo strato di fondazione deve assicurare stabilità e resistenza sotto l'effetto di carichi statici, dinamici e accidentali, nel rispetto di tutta la specifica normativa vigente in materia di progettazione, esecuzione e collaudo delle strutture, per il tipo di struttura ed i materiali utilizzati.

## Resistenza meccanica [Strato di base]

Capacità di resistere, nelle condizioni di esercizio, alle sollecitazioni agenti, evitando il prodursi di deformazioni, cedimenti e/o rotture.

### Prestazioni

Lo strato di base deve assicurare stabilità e resistenza sotto l'effetto di carichi statici, dinamici e accidentali, nel rispetto di tutta la specifica normativa vigente in materia di progettazione, esecuzione e collaudo delle strutture, per il tipo di struttura ed i materiali utilizzati.

## Resistenza meccanica [Binder]

Capacità di resistere, nelle condizioni di esercizio, alle sollecitazioni agenti, evitando il prodursi di deformazioni, cedimenti e/o rotture.

### Prestazioni

Lo strato di binder deve assicurare stabilità e resistenza sotto l'effetto di carichi statici, dinamici e accidentali, nel rispetto di tutta la specifica normativa vigente in materia di progettazione, esecuzione e collaudo delle strutture, per il tipo di struttura ed i materiali utilizzati.

## Resistenza meccanica [Marciapiedi pavimentati]

Capacità di resistere, nelle condizioni di esercizio, alle sollecitazioni agenti, evitando il prodursi di deformazioni, cedimenti e/o rotture.

### Prestazioni

I marciapiedi pavimentati devono assicurare una resistenza meccanica, nei confronti di carichi applicati, in modo da contrastare efficacemente il prodursi di rotture o deformazioni gravi e garantire la fruibilità ai veicoli/pedoni.

## Resistenza meccanica [Pavimentazione asphaltata]

Capacità di resistere, nelle condizioni di esercizio, alle sollecitazioni agenti, evitando il prodursi di deformazioni, cedimenti e/o rotture.

Resistenza meccanica [Pavimentazione asfaltata] (... segue)

### Prestazioni

Le pavimentazioni asfaltate devono assicurare una resistenza meccanica, nei confronti di carichi applicati, in modo da contrastare efficacemente il prodursi di rotture o deformazioni gravi e garantire la fruibilità ai veicoli/pedoni.



## Resistenza al gelo [Fondazione stradale]

Capacità di mantenere inalterate le proprie caratteristiche e non subire degrading o modifiche dimensionali-funzionali a seguito della formazione di ghiaccio così come anche durante la fase di disgelo.

### Prestazioni

Lo strato di fondazione dovrà mantenere inalterate le proprie caratteristiche e non subire disgregazioni o modifiche dimensionali-funzionali a seguito della formazione di ghiaccio così come anche durante la fase di disgelo.

## Anigroscopicità [Fondazione stradale]

Capacità degli elementi di non essere soggetti a mutamenti di dimensione, comportamento e morfologia in seguito all'assorbimento e/o al contatto con acqua.

### Prestazioni

Lo strato di fondazione dovrà mantenere inalterate le proprie caratteristiche chimico-fisiche, pertanto non dovrà dare luogo a modifiche strutturali in seguito al loro contatto con l'acqua.

## Resistenza al gelo [Strato di base]

Capacità di mantenere inalterate le proprie caratteristiche e non subire degrading o modifiche dimensionali-funzionali a seguito della formazione di ghiaccio così come anche durante la fase di disgelo.

### Prestazioni

Lo strato di base dovrà mantenere inalterate le proprie caratteristiche e non subire disgregazioni o modifiche dimensionali-funzionali a seguito della formazione di ghiaccio così come anche durante la fase di disgelo.

## Anigroscopicità [Strato di base]

Capacità degli elementi di non essere soggetti a mutamenti di dimensione, comportamento e morfologia in seguito all'assorbimento e/o al contatto con acqua.

### Prestazioni

Lo strato di base dovrà mantenere inalterate le proprie caratteristiche chimico-fisiche, pertanto non dovrà dare luogo a modifiche strutturali in seguito al loro contatto con l'acqua.

## Resistenza al gelo [Binder]

Capacità di mantenere inalterate le proprie caratteristiche e non subire degrading o modifiche dimensionali-funzionali a seguito della formazione di ghiaccio così come anche durante la fase di disgelo.

### Prestazioni

Lo strato di fondazione dovrà mantenere inalterate le proprie caratteristiche e non subire disgregazioni o modifiche dimensionali-funzionali a seguito della formazione di ghiaccio così come anche durante la fase di disgelo.

## Anigroscopicità [Binder]

Capacità degli elementi di non essere soggetti a mutamenti di dimensione, comportamento e morfologia in seguito all'assorbimento e/o al contatto con acqua.

### Prestazioni

Lo strato di binder dovrà mantenere inalterate le proprie caratteristiche chimico-fisiche, pertanto non dovrà dare luogo a modifiche strutturali in seguito al loro contatto con l'acqua.

## Anigroscopicità [Binder] (... segue)

## Resistenza al gelo [Segnaletica orizzontale]

Capacità di mantenere inalterate le proprie caratteristiche e non subire degradi o modifiche dimensionali-funzionali a seguito della formazione di ghiaccio così come anche durante la fase di disgelo.

## Anigroscopicità [Segnaletica orizzontale]

Capacità degli elementi di non essere soggetti a mutamenti di dimensione, comportamento e morfologia in seguito all'assorbimento e/o al contatto con acqua.

### Prestazioni

La segnaletica orizzontale non deve permettere il passaggio dell'acqua e non devono verificarsi alterazioni fisico-chimiche nè di altro tipo.

DURABILITA' .....	Pag.	1
FRUIBILITA' .....	Pag.	2
FUNZIONALITA' .....	Pag.	3
IGIENE DELL'AMBIENTE .....	Pag.	4
MANUTENZIONE .....	Pag.	5
REGOLARITA' DELLE FINITURE .....	Pag.	7
RESISTENZA AGLI AGENTI CHIMICI E BIOLOGICI .....	Pag.	8
RESISTENZA MECCANICA .....	Pag.	10
RESISTENZA NEI CONFRONTI DELL'AMBIENTE ESTERNO .....	Pag.	12

**Arch. Eliana GRASSO**

Via Martin Luther King 6

96016 Lentini (SR)

Tel: 339 1215740

e-mail: arch.elianagrasso@gmail.com

Ordine degli Architetti della Provincia di Siracusa n° 597

# **PROGRAMMA DI MANUTENZIONE**

## **SOTTOPROGRAMMA DEI CONTROLLI**

*PIANO DI MANUTENZIONE (art. 40 D.P.R. 554/99)*

**OGGETTO:**

Progettazione definitiva ed esecutiva nell'ambito dei lavori di sistemazione ed asfaltatura di una serie di strade comunali

**COMMITTENTE:**

Comune di Lentini P.I./C.F. 00183900893

\_\_\_\_\_  
IL TECNICO

## Controllo dei bordi



*Tipologia: Controllo a vista*



*Frequenza: 3 mesi*

Controllo dei bordi del percorso e della necessità o meno di condurre lo sfalcio dell'erba e/o la potatura di eventuali siepi.

REQUISITI DA VERIFICARE

ANOMALIE RISCONTRABILI



DITTE INCARICATE DEL CONTROLLO

CONTROLLO ESEGUIBILE DIRETTAMENTE DALL'UTENTE

## Controllo dello strato



*Tipologia: Controllo a vista*



*Frequenza: 6 mesi*

Controllo generale per la verifica del rispetto delle caratteristiche chimico-fisiche originarie e dell'assenza di degradi che possono compromettere la stabilità e fruibilità dell'intero sistema.

REQUISITI DA VERIFICARE

ANOMALIE RISCONTRABILI



DITTE INCARICATE DEL CONTROLLO

CONTROLLO ESEGUIBILE DIRETTAMENTE DALL'UTENTE

## Controllo delle pendenze



*Tipologia: Controllo a vista*



*Frequenza: 6 mesi*

Controllo della presenza o meno di accumuli d'acqua con conseguente verifica del mantenimento delle pendenze originarie.

REQUISITI DA VERIFICARE

ANOMALIE RISCONTRABILI

Controllo delle pendenze (... segue)



DITTE INCARICATE DEL CONTROLLO

CONTROLLO ESEGUIBILE DIRETTAMENTE DALL'UTENTE

## Controllo della struttura



*Tipologia: Controllo a vista*



*Frequenza: 1 anno*

Controllo generale per la verifica del rispetto delle caratteristiche chimico-fisiche originarie e dell'assenza di degradi riconducibili alla fondazione che possono compromettere la stabilità e fruibilità dell'intero sistema.

REQUISITI DA VERIFICARE

ANOMALIE RISCONTRABILI



DITTE INCARICATE DEL CONTROLLO

CONTROLLO ESEGUIBILE DIRETTAMENTE DALL'UTENTE  
SPECIALIZZATI VARI

## Controllo della struttura



*Tipologia: Controllo a vista*



*Frequenza: 1 anno*

Controllo generale per la verifica del rispetto delle caratteristiche chimico-fisiche originarie e dell'assenza di degradi riconducibili allo strato di base che possono compromettere la stabilità e fruibilità dell'intero sistema.

REQUISITI DA VERIFICARE

ANOMALIE RISCONTRABILI



DITTE INCARICATE DEL CONTROLLO

CONTROLLO ESEGUIBILE DIRETTAMENTE DALL'UTENTE  
SPECIALIZZATI VARI



## Controllo dello strato



*Tipologia: Controllo a vista*



*Frequenza: 6 mesi*

Controllo generale per la verifica del rispetto delle caratteristiche chimico-fisiche originarie e dell'assenza di degradi che possono compromettere la stabilità e fruibilità dell'intero sistema.

REQUISITI DA VERIFICARE

ANOMALIE RISCONTRABILI



DITTE INCARICATE DEL CONTROLLO

CONTROLLO ESEGUIBILE DIRETTAMENTE DALL'UTENTE

## Controllo delle pendenze



*Tipologia: Controllo a vista*



*Frequenza: 6 mesi*

Controllo della presenza o meno di accumuli d'acqua con conseguente verifica del mantenimento delle pendenze originarie.

REQUISITI DA VERIFICARE

ANOMALIE RISCONTRABILI



DITTE INCARICATE DEL CONTROLLO

CONTROLLO ESEGUIBILE DIRETTAMENTE DALL'UTENTE

## Verifica della condizione estetica della superficie



*Tipologia: Controllo a vista*



*Frequenza: 6 mesi*

Verifica del grado di usura delle superfici, presenza di macchie, di insediamenti di microrganismi, graffiti, di variazioni cromatiche ecc.

REQUISITI DA VERIFICARE

ANOMALIE RISCONTRABILI



DITTE INCARICATE DEL CONTROLLO

CONTROLLO ESEGUIBILE DIRETTAMENTE DALL'UTENTE

## Verifica dell'efficienza della segnaletica



*Tipologia: Controllo a vista*



*Frequenza: 1 anno*

Verifica dello stato di efficienza della superficie nei confronti di agenti atmosferici, sbalzi termici, emissioni aggressive, urti, scheggiature e lesioni.

REQUISITI DA VERIFICARE

ANOMALIE RISCONTRABILI



DITTE INCARICATE DEL CONTROLLO

CONTROLLO ESEGUIBILE DIRETTAMENTE DALL'UTENTE  
SPECIALIZZATI VARI

## Verifica dei difetti di posa e/o manutenzione



*Tipologia: Controllo a vista*



*Frequenza: 1 anno*

Verifica della qualità di esecuzione. Controllo della qualità di interventi manutentivi successivi.

REQUISITI DA VERIFICARE

ANOMALIE RISCONTRABILI

Verifica dei difetti di posa e/o manutenzione (... segue)



DITTE INCARICATE DEL CONTROLLO

CONTROLLO ESEGUIBILE DIRETTAMENTE DALL'UTENTE  
SPECIALIZZATI VARI

## Controllo bordi



*Tipologia: Controllo a vista*



*Frequenza: 3 anni*

Controllo dei bordi del percorso e della necessità o meno di condurre lo sfalcio dell'erba e/o la potatura di eventuali siepi, che possono intralciare il marciapiede.

REQUISITI DA VERIFICARE

ANOMALIE RISCONTRABILI



DITTE INCARICATE DEL CONTROLLO

CONTROLLO ESEGUIBILE DIRETTAMENTE DALL'UTENTE

## Controllo della superficie pavimentata



*Tipologia: Controllo a vista*



*Frequenza: 6 mesi*

Controllo della superficie pavimentata per la verifica del rispetto delle caratteristiche chimico-fisiche originarie, di eventuali buche e/o altre anomalie (sollevamenti, fessurazioni, ecc.) che possono rappresentare pericolo per la sicurezza dei pedoni.

REQUISITI DA VERIFICARE

ANOMALIE RISCONTRABILI



DITTE INCARICATE DEL CONTROLLO

CONTROLLO ESEGUIBILE DIRETTAMENTE DALL'UTENTE

## Controllo delle pendenze



*Tipologia: Controllo a vista*



*Frequenza: 6 mesi*

Controllo della presenza o meno di accumuli d'acqua con conseguente verifica del mantenimento delle pendenze originarie.

REQUISITI DA VERIFICARE

ANOMALIE RISCONTRABILI

Controllo delle pendenze (... segue)



DITTE INCARICATE DEL CONTROLLO

CONTROLLO ESEGUIBILE DIRETTAMENTE DALL'UTENTE

## Controllo banchine e aiuole



*Tipologia: Controllo a vista*



*Frequenza: 2 mesi*

Controllo delle banchine ed aiuole e della necessità o meno di condurre il taglio dell'erba e/o la potatura di eventuali siepi.

REQUISITI DA VERIFICARE

ANOMALIE RISCONTRABILI



DITTE INCARICATE DEL CONTROLLO

CONTROLLO ESEGUIBILE DIRETTAMENTE DALL'UTENTE

## Controllo delle pendenze



*Tipologia: Controllo a vista*



*Frequenza: 6 mesi*

Controllo della presenza o meno di accumuli d'acqua con conseguente verifica del mantenimento delle pendenze originarie.

REQUISITI DA VERIFICARE

ANOMALIE RISCONTRABILI



DITTE INCARICATE DEL CONTROLLO

CONTROLLO ESEGUIBILE DIRETTAMENTE DALL'UTENTE

## Controllo del manto superficiale



*Tipologia: Controllo a vista*



*Frequenza: 6 mesi*

Controllo del manto superficiale per la verifica del rispetto delle caratteristiche chimico-fisiche originarie, di eventuali buche e/o altre anomalie (sollevamenti, fessurazioni, presenza di vegetazione, ecc.) che possono rappresentare pericolo per la sicurezza dei veicoli/pedoni.

REQUISITI DA VERIFICARE

ANOMALIE RISCONTRABILI

Controllo del manto superficiale (... segue)



DITTE INCARICATE DEL CONTROLLO

CONTROLLO ESEGUIBILE DIRETTAMENTE DALL'UTENTE

## CORPO STRADALE

### SEZIONE STRADALE

Strato di usura in conglomerato bituminoso ..... Pag. 1

Fondazione stradale ..... Pag. 3

Strato di base ..... Pag. 4

Binder ..... Pag. 5

### SEGNALETICA

Segnaletica orizzontale ..... Pag. 6

### MARCIAPIEDI

Marciapiedi pavimentati ..... Pag. 8

## COMPLEMENTI

### PARCHEGGI

Pavimentazione asfaltata ..... Pag. 10



**Arch. Eliana GRASSO**

Via Martin Luther King 6

96016 Lentini (SR)

Tel: 339 1215740

e-mail: arch.elianagrasso@gmail.com

Ordine degli Architetti della Provincia di Siracusa n° 597

# **PROGRAMMA DI MANUTENZIONE**

## **SOTTOPROGRAMMA DEGLI INTERVENTI**

*PIANO DI MANUTENZIONE (art. 40 D.P.R. 554/99)*

**OGGETTO:**

Progettazione definitiva ed esecutiva nell'ambito dei lavori di sistemazione ed asfaltatura di una serie di strade comunali

**COMMITTENTE:**

Comune di Lentini P.I./C.F. 00183900893

\_\_\_\_\_  
IL TECNICO

## Pulizia [Strato di usura in conglomerato bituminoso]



*Frequenza: 1 mese*

Pulizia della sede viaria, effettuata soprattutto nei centri urbani.



DITTE INCARICATE DELL'INTERVENTO

SPECIALIZZATI VARI

## Sfalcio vegetazione [Strato di usura in conglomerato bituminoso]



*Frequenza: 3 mesi*

Sfalcio dell'erba dalle banchine e dalle cunette, con potatura delle siepi e piante che potrebbero in qualche modo creare intralcio per la circolazione.



DITTE INCARICATE DELL'INTERVENTO

GIARDINIERE

## Ripristino dello strato [Strato di usura in conglomerato bituminoso]



*Frequenza: 30 anni*

Ripristino parziale o totale dello strato, a seguito di rotture, sconnessioni, buche, fessure o anche per semplice usura.



DITTE INCARICATE DELL'INTERVENTO

SPECIALIZZATI VARI

## Rifacimento [Fondazione stradale]



*Frequenza: 30 anni*

Ricostruzione parziale o totale di un nuova fondazione, a seguito del verificarsi di eventi tali per cui non è possibile intervenire con manutenzioni ordinarie.



DITTE INCARICATE DELL'INTERVENTO

SPECIALIZZATI VARI

## Rifacimento [Strato di base]



*Frequenza: 30 anni*

Ricostruzione parziale o totale di un nuovo strato di base, a seguito del verificarsi di eventi tali per cui non è possibile intervenire con manutenzioni ordinarie.

### Rifacimento [Strato di base] (... segue)



DITTE INCARICATE DELL'INTERVENTO

SPECIALIZZATI VARI

### Rifacimento [Binder]



*Frequenza: 30 anni*

Ricostruzione parziale o totale di un nuovo strato di binder, previa fresatura e successiva stesura e compattazione dello strato ritenuto necessario dal progetto.



DITTE INCARICATE DELL'INTERVENTO

SPECIALIZZATI VARI

### Consolidamento [Fondazione stradale]



*Frequenza: quando necessita*

Miglioramento delle capacità portanti utilizzando metodi diversi in funzione del tipo di fondazione (iniezioni di consolidamento, ecc.).



DITTE INCARICATE DELL'INTERVENTO

INTERVENTO ESEGUIBILE DIRETTAMENTE DALL'UTENTE  
SPECIALIZZATI VARI

## Lavaggio delle superfici [Segnaletica orizzontale]



*Frequenza: 1 mese*

Lavaggio, concomitante con la pulizia del manto soprattutto in centri urbani, previo spazzamento della superficie.



DITTE INCARICATE DELL'INTERVENTO

SPECIALIZZATI VARI

## Rifacimento segnaletica orizzontale [Segnaletica orizzontale]



*Frequenza: 3 anni*

Rifacimento, parziale o integrale, della segnaletica orizzontale, previa rimozione (se necessario) dell'esistente mediante uso di pallinatrice e successiva stesura di pitture e/o materiali plastici-termoplastici.



DITTE INCARICATE DELL'INTERVENTO

SPECIALIZZATI VARI

**Pulizia bordi [Marciapiedi pavimentati]***Frequenza: 3 mesi*

Pulizia dei bordi mediante la rimozione di eventuali depositi, lo sfalcio dell'erba e la potatura di eventuali siepi e piante che potrebbero in qualche modo creare intralcio per la circolazione sui marciapiedi.

DITTE INCARICATE DELL'INTERVENTO

INTERVENTO ESEGUIBILE DIRETTAMENTE DALL'UTENTE  
GIARDINIERE

**Rinnovo segnaletica orizzontale [Marciapiedi pavimentati]***Frequenza: 3 anni*

Rinnovo dell'eventuale segnaletica orizzontale sul marciapiede mediante nuova pitturazione.

DITTE INCARICATE DELL'INTERVENTO

SPECIALIZZATI VARI

**Rinnovo della pavimentazione [Marciapiedi pavimentati]***Frequenza: 20 anni*

Rinnovo della pavimentazione, parziale o totale, a seguito di rotture, sconnessioni, buche, fessure o anche per semplice usura.

DITTE INCARICATE DELL'INTERVENTO

PAVIMENTISTA

**Ripristino fondazione [Marciapiedi pavimentati]***Frequenza: quando necessita*

Ripristino della fondazione (massicciata, soletta, ecc.) per cedimenti e/o degradi.

DITTE INCARICATE DELL'INTERVENTO

SPECIALIZZATI VARI

**Sfalcio vegetazione [Pavimentazione asfaltata]***Frequenza: 2 mesi*

Sfalcio dell'erba dalle banchine e aiuole, con potatura delle siepi e piante che potrebbero in qualche modo creare intralcio per la circolazione.

DITTE INCARICATE DELL'INTERVENTO

GIARDINIERE

**Rinnovo del manto superficiale [Pavimentazione asfaltata]***Frequenza: 5 anni*

Rinnovo del manto superficiale, parziale o totale, a seguito di rotture, sconnessioni, buche, fessure o anche per semplice usura.

DITTE INCARICATE DELL'INTERVENTO

SPECIALIZZATI VARI

**Rinnovo segnaletica orizzontale [Pavimentazione asfaltata]***Frequenza: quando necessita*

Rinnovo dell'eventuale segnaletica orizzontale mediante nuova pitturazione.

DITTE INCARICATE DELL'INTERVENTO

SPECIALIZZATI VARI

**Ripristino fondazione [Pavimentazione asfaltata]***Frequenza: quando necessita*

Ripristino della fondazione (massicciata, soletta, ecc.) per cedimenti e/o degradi.

DITTE INCARICATE DELL'INTERVENTO

SPECIALIZZATI VARI

SEZIONE STRADALE .....	Pag.	1
SEGNALETICA .....	Pag.	3
MARCIAPIEDI .....	Pag.	4
PARCHEGGI .....	Pag.	5



# COMUNE DI LENTINI

(PROVINCIA di SIRACUSA)



## PROGETTO DI RIQUALIFICAZIONE URBANA QUARTIERE VIA NISIDA

### ELABORATI GRAFICI:

- Stralcio Catastale e Area di riqualificazione
- Stato di Fatto
- Stato di Progetto
- Sezioni e Particolari costruttivi
- Planimetria misure cordoli e aree marciapiedi
- Planimetria superfici scavi e aree asfalto

### ELABORATI AMMINISTR.:

- Relazione Tecnica
- Documentazione Fotografica
- Quadro economico e spese tecniche
- Elenco prezzi
- Computo metrico estimativo
- Capitolato speciale d'appalto
- Piano di manutenzione
- Cronoprogramma dei lavori
- Piano di sicurezza e coordinamento

il Committente

il Progettista  
arch. Eliana GRASSO

ELIANA GRASSO architetto  
Studio di architettura e consulenza



Via Martin Luther King, 9  
96016 Lentini (SR)  
Cell. 339 1215740

n.597 Ordine Architetti  
prov. di Siracusa



Finanziato  
dall'Unione europea  
NextGenerationEU

Piano Nazionale  
di Ripresa e Resilienza

#NEXTGENERATIONITALIA





## **Sommario:**

- Art.1 Oggetto dell'appalto
- Art.2 Corrispettivo dell'appalto
- Art.3 Modalità di stipulazione del contratto
- Art.4 Categorie dei lavori
- Art.5 Categorie di lavori omogenee, categorie contabili
- Art.6 Interpretazione
- Art.7 Documenti contrattuali
- Art.8 Disposizioni particolari riguardanti l'appalto
- Art.9 Fallimento dell'appaltatore
- Art.10 Rappresentante dell'appaltatore e domicilio; direttore di cantiere
- Art.11 Norme generali su materiali, componenti, sistemi ed esecuzione
- Art.12 Convenzioni in materia di valuta e termini
- Art.13 Consegna e inizio lavori
- Art.14 Termini per l'ultimazione dei lavori
- Art.15 Proroghe
- Art.16 Sospensioni ordinate dal direttore dei lavori
- Art.17 Sospensioni ordinate dal R.U.P.
- Art.18 Penali in caso di ritardo
- Art.19 Programma esecutivo dei lavori dell'appaltatore e cronoprogramma
- Art.20 Inderogabilità dei termini di esecuzione
- Art.21 Risoluzione del contratto per mancato rispetto dei termini
- Art.22 Lavori a misura
- Art.23 Eventuali Lavori a corpo
- Art.24 Eventuali lavori in economia
- Art.25 Valutazione dei manufatti e dei materiali a piè d'opera
- Art.26 Anticipazione del prezzo
- Art.27 Pagamenti in acconto
- Art.28 Pagamenti a saldo
- Art.29 Ritardi nel pagamento delle rate di acconto
- Art.30 Ritardi nel pagamento della rata di saldo
- Art.31 Revisione prezzi e adeguamento del corrispettivo
- Art.32 Anticipazione del pagamento di taluni materiali
- Art.33 Cessione del contratto e cessione dei crediti
- Art.34 Tracciabilità dei flussi finanziari
- Art.35 Cauzione provvisoria
- Art.36 Cauzione definitiva
- Art.37 Riduzione delle garanzie
- Art.38 Obblighi assicurativi a carico dell'appaltatore
- Art.39 Variazione dei lavori
- Art.40 Varianti per errori od omissioni progettuali
- Art.41 Prezzi applicabili ai nuovi lavori e nuovi prezzi
- Art.42 Adempimenti preliminari in materia di sicurezza
- Art.43 Norme di sicurezza generale e sicurezza sul luogo di lavoro
- Art.44 Piano di sicurezza e di coordinamento
- Art.45 Modifiche ed integrazioni al piano di sicurezza
- Art.46 Piano operativo di sicurezza
- Art.47 Osservanza ed attuazione dei piani di sicurezza
- Art.48 Subappalto
- Art.49 Responsabilità in materia di subappalto
- Art.50 Pagamento dei subappaltatori
- Art.51 Accordo bonario e transazione
- Art.52 Definizione delle controversie
- Art.53 Contratti collettivi e disposizioni sulla manodopera
- Art.54 Documento Unico di Regolarità contributiva (DURC)
- Art.55 Risoluzione del contratto - Esecuzione d'ufficio dei lavori
- Art.56 Ultimazione dei lavori e gratuita manutenzione
- Art.57 Termini per il collaudo e per l'accertamento della regolare esecuzione
- Art.58 Presa in consegna dei lavori ultimati
- Art.59 Oneri ed obblighi a carico dell'appaltatore
- Art.60 Conformità agli standard sociali
- Art.61 Proprietà dei materiali di scavo e di demolizione
- Art.62 Utilizzo dei materiali recuperati o riciclati

Art.63 Terre e rocce da scavo  
Art.64 Custodia del cantiere  
Art.65 Cartello di cantiere  
Art.66 Eventuale sopravvenuta inefficacia del contratto  
Art.67 Spese contrattuali, imposte, tasse  
Art.68 Materiali in genere  
Art.69 Acqua, calci, cementi ed agglomerati cementizi, pozzolane, gesso  
Art.70 Materiali inerti  
Art.71 Elementi di laterizio e calcestruzzo  
Art.72 Armature per calcestruzzo  
Art.73 Prodotti di legno e a base di legno  
Art.74 Prodotti di pietre naturali o ricostruite  
Art.75 Prodotti per pavimentazione  
Art.76 Prodotti per coperture discontinue (a falda)  
Art.77 Prodotti per impermeabilizzazione e per coperture piane  
Art.78 Prodotti di vetro (lastre, profilati ad U e vetri pressati)  
Art.79 Prodotti diversi (sigillanti, adesivi, geotessili)  
Art.80 Infissi  
Art.81 Prodotti per rivestimenti interni ed esterni  
Art.82 Prodotti per isolamento termico  
Art.83 Prodotti per pareti esterne e partizioni interne  
Art.84 Prodotti per assorbimento acustico  
Art.85 Prodotti per isolamento acustico  
Art.86 Scavi in genere  
Art.87 Scavi di sbancamento  
Art.88 Scavi di fondazione o in trincea  
Art.89 Scavi subacquei e prosciugamento  
Art.90 Rilevati e rinterrati  
Art.91 Paratie e diaframmi  
Art.92 Palificazioni  
Art.93 Demolizioni e rimozioni. Bonifica dell'amianto  
Art.94 Opere e strutture di muratura  
Art.95 Costruzione delle volte  
Art.96 Murature e riempimenti in pietrame a secco - Vespai  
Art.97 Opere e strutture di calcestruzzo  
Art.98 Strutture prefabbricate di calcestruzzo armato e precompresso  
Art.99 Solai  
Art.100 Strutture in acciaio  
Art.101 Strutture in legno  
Art.102 Esecuzione di coperture piane continue  
Art.103 Esecuzione di coperture discontinue (a falda)  
Art.104 Opere di impermeabilizzazione  
Art.105 Sistemi per rivestimenti interni ed esterni  
Art.106 Opere di vetratura e serramentistica  
Art.107 Pareti esterne e partizioni interne  
Art.108 Esecuzione delle pavimentazioni  
Art.109 Componenti dell'impianto di adduzione dell'acqua  
Art.110 Esecuzione dell'impianto di adduzione dell'acqua ed antincendio  
Art.111 Impianto di scarico acque usate  
Art.112 Impianto di scarico acque meteoriche  
Art.113 Impianti adduzione gas  
Art.114 Impianti antieffrazione e antintrusione  
Art.115 Impianti di ascensori e montacarichi  
Art.116 Impianto elettrico e di comunicazione interna  
Art.117 Impianto di riscaldamento  
Art.118 Impianti di climatizzazione  
Art.119 Scavi in genere  
Art.120 Rilevati e rinterrati  
Art.121 Riempimento con misto granulare  
Art.122 Paratie di calcestruzzo armato  
Art.123 Murature in genere  
Art.124 Murature in pietra da taglio  
Art.125 Calcestruzzi  
Art.126 Conglomerato cementizio armato  
Art.127 Solai

Art.128 Controsoffitti  
Art.129 Pavimenti  
Art.130 Vespai  
Art.131 Rivestimenti di pareti  
Art.132 Fornitura in opera dei marmi, pietre naturali o artificiali  
Art.133 Intonaci  
Art.134 Tinteggiature, coloriture e verniciature  
Art.135 Infissi in legno  
Art.136 Infissi in alluminio  
Art.137 Lavori di metallo  
Art.138 Tubi pluviali  
Art.139 Impianti termico, idrico-sanitario, antincendio, gas, innaffiamento  
Art.140 Impianti elettrico e cotofonico  
Art.141 Impianti ascensori e montacarichi  
Art.142 Opere di Assistenza agli impianti  
Art.143 Manodopera  
Art.144 Trasporti  
Art.145 Noleggi  
Art.146 Inizio e ordine da tenersi nell'andamento dei lavori

# Titolo 1 **DISPOSIZIONI NORMATIVE**

## Parte 1 **CONTENUTO DELL'APPALTO**

### Art.1 **Oggetto dell'appalto**

1. L'oggetto dell'appalto consiste nell'esecuzione di tutti i lavori e forniture necessari per la realizzazione dell'intervento di cui al comma 2.
2. L'intervento è così individuato:
  - a) denominazione conferita dalla Stazione appaltante: Comune di Lentini;
  - b) descrizione sommaria: REALIZZAZIONE OPERE DI URBANIZZAZIONE PRIMARIA ALL'INTERNO DEL QUARTIERE VIA NISIDA NON ANCORA URBANIZZATO
  - c) ubicazione: Lentini, zona via Nisida;
3. Sono compresi nell'appalto tutti i lavori, le prestazioni, le forniture e le provviste necessarie per dare il lavoro completamente compiuto e secondo le condizioni stabilite dal capitolato speciale d'appalto, con le caratteristiche tecniche, qualitative e quantitative previste dal progetto esecutivo con i relativi allegati, con riguardo anche ai particolari costruttivi e ai progetti esecutivi degli impianti tecnologici, dei quali l'appaltatore dichiara di aver preso completa ed esatta conoscenza.
4. L'esecuzione dei lavori è sempre e comunque effettuata secondo le regole dell'arte e l'appaltatore deve conformarsi alla massima diligenza nell'adempimento dei propri obblighi; trova sempre applicazione l'articolo 1374 del codice civile.

### Art.2 **Corrispettivo dell'appalto**

1. L'importo dell'appalto posto a base dell'affidamento è definito come segue:

			Importi
1	Importo dei lavori al netto degli oneri per l'attuazione del PSC		€ 109.859,38
	1.1	Costo del personale lavori a misura	€ 7.185,01
	1.2	Importo lavori al netto del costo del personale	(1 - 1.1) € 102.674,37
2	Oneri per l'attuazione del piano di sicurezza non soggetti a ribasso		€ 3.034,75
T	IMPORTO TOTALE DELL'APPALTO (1 + 2)		<b>€ 112.894,13</b>
		soggetti a ribasso	non soggetti a ribasso
1.1	Costo del personale	€ 7.185,01	
1.2	Importo dei lavori al netto della sicurezza	€109.859,38	
2	Oneri per la sicurezza SPECIALE + ONERI SPECIFICI	€ 3.034,75	€ 3.034,75
	<b>IMPORTI</b>	€ 109.859,38	€ 3.034,75

2. L'importo contrattuale è costituito dalla somma degli importi determinati nella tabella di cui al comma 1, al netto del ribasso percentuale offerto dall'appaltatore in sede di gara.
3. Non sono soggetti al ribasso i seguenti importi:
  - a) importo degli oneri per l'attuazione dei piani di sicurezza, ai sensi dell'articolo 131, comma 3, primo periodo, del Codice dei contratti e del punto 4.1.4 dell'allegato XV al Decreto n. 81 del 2008, indicato nella tabella di cui al comma 1, rigo 2.

4. Tutti gli importi sono soggetti a rendicontazione contabile ai sensi dell'Art.22.

### **Art.3**

#### **Modalità di stipulazione del contratto**

1. Il contratto è stipulato interamente “**a misura**” ai sensi dell'articolo 53, comma 4, periodi secondo, quarto e quinto, del Codice dei contratti, e dell'articolo 43, comma 7, del d.P.R. 05 ottobre 2010, n. 207. L'importo del contratto può variare, in aumento o in diminuzione, in base alle quantità effettivamente eseguite, fermi restando i limiti di cui all'articolo 132 del Codice dei contratti e le condizioni previste dal presente Capitolato speciale.
2. I prezzi dell'elenco prezzi unitari di cui agli articoli 32 e 41 del d.P.R. n. 207 del 2011, ai quali si applica il ribasso percentuale offerto dall'appaltatore in sede di gara, con gli stessi criteri di cui all'articolo 2, commi 2 e 3, del presente Capitolato speciale, costituiscono l'«elenco dei prezzi unitari» da applicare alle singole quantità eseguite.
3. I prezzi contrattuali di cui al comma 2 sono vincolanti anche per la definizione, valutazione e contabilizzazione di eventuali varianti, addizioni o detrazioni in corso d'opera, se ammissibili ed ordinate o autorizzate ai sensi dell'articolo 132 del Codice dei contratti.
4. I rapporti ed i vincoli negoziali si riferiscono agli importi come determinati ai sensi dell'Art.2, commi 2 e 3.
5. Il contratto dovrà essere stipulato, a pena di nullità, con atto pubblico notarile informatico, ovvero, in modalità elettronica secondo le norme vigenti per la Stazione appaltante, in forma pubblica amministrativa a cura dell'Ufficiale rogante dell'amministrazione aggiudicatrice o mediante scrittura privata.

### **Art.4**

#### **Categorie dei lavori**

1. Ai sensi dell'articolo 61 del Regolamento generale e in conformità all'allegato «A» al predetto Regolamento generale, i lavori sono classificati nella categoria prevalente di opere generali «OG3» - "Strade, autostrade, ponti, viadotti, ferrovie, metropolitane".
2. Ai sensi degli articoli 107, 108 e 109 del Regolamento generale, le parti di lavoro appartenenti alla/e categoria/e diversa/e da quella prevalente, con i relativi importi, sono riportate nel seguito. Tali parti di lavoro sono scorporabili e, a scelta dell'appaltatore, subappaltabili, alle condizioni di legge e del presente Capitolato speciale, fatti salvi i limiti, i divieti e le prescrizioni che seguono:
  - a) ai sensi dell'articolo 37, comma 11, del Codice dei contratti, le lavorazioni appartenenti alla categoria «OG11», non appartenenti alla categoria prevalente di cui al comma 1, costituiscono strutture, impianti e opere speciali elencate all'articolo 107, comma 2, del Regolamento generale e disciplinate dal combinato disposto degli articoli 92, comma 1 e 109, comma 2, secondo periodo, del Regolamento generale, di importo superiore al 15% (quindici per cento) dell'importo dell'appalto; tali lavorazioni possono essere eseguite dall'appaltatore, eventualmente in raggruppamento temporaneo o consorzio ordinario costituiti a tale scopo, solo se qualificato mediante il possesso dei requisiti con una delle modalità di cui al punto a.1) oppure al punto a.2), come riepilogati nella tabella di cui al punto a.3):
    - a.1) attestazione SOA in classifica idonea in relazione all'importo integrale della categoria scorporabile, con facoltà di subappaltarne una quota non superiore al 30% (trenta per cento) e il divieto di subappalto della parte rimanente;
    - a.2) attestazione SOA in classifica idonea in relazione all'importo almeno pari al 70% (settanta per cento) dell'importo della categoria scorporabile, con l'obbligo di

subappaltare la parte per la quale non è posseduta la qualificazione, comunque non superiore al 30% (trenta per cento); l'importo per il quale non è posseduta la qualificazione e che deve essere obbligatoriamente subappaltato concorre alla qualificazione nella categoria prevalente di cui al comma 1, sommandosi all'importo di cui al comma 2, primo periodo.

a.3) i requisiti di cui al punto a.1) oppure al punto a.2) sono riepilogati nella seguente tabella:

	<i>declaratoria:</i>	<i>categoria</i>	<i>Qualificazione al 100%</i>		<i>Qualificazione minima al 70%</i>		<i>% della categoria sul totale &gt; 15%</i>
			<i>Importo</i>	<i>classifica</i>	<i>Importo</i>	<i>classifica</i>	
1)			€		€		
2)	Impianti tecnologici		€		€		

3. Ai fini dell'articolo 79, comma 16, terzo periodo, del Regolamento generale, ricorrono le condizioni di cui al quarto periodo della stessa norma, per cui la categoria OG11 è stata individuata in alternativa alle categorie OS3, OS28 e OS30, come segue:

<b>importo in €</b>	<b>incidenza sul totale degli impianti</b>	<b>uguale o maggiore del</b>
		<b>=&gt; 10%</b>
		<b>=&gt; 25%</b>
		<b>=&gt; 25%</b>
		<b>---</b>

**Art.5** **Categorie di lavori omogenee, categorie contabili**

1. Le categorie di lavorazioni omogenee di cui all'articolo 132, comma 3, del Codice dei contratti, agli articoli 3, comma 1, lettera s), 43, commi 6, 7 e 8, 161, comma 16 e 184 del d.P.R. n. 207 del 2010 e all'Art.39 del presente Capitolato speciale, sono indicati nella seguente tabella:

n.	categ,	Descrizione delle categorie di lavorazioni omogenee	importi in euro				Incidenza %
			Lavori		Oneri sicurezza	Totale	
			Importo lordo	di cui costo del personale			
1	OG 3						
		1.1					
		1.2					
		1.3					
		<b>Impianti Tecnologici</b> così distinti:					
		2.1					
		2.2					
		2.3					
		<i>MISURA TOTALE A</i>					

2. I lavori individuati al comma 1, numero 2 devono essere eseguiti da parte di installatori aventi i requisiti di cui agli articoli 3 e 4 del d.m. (sviluppo economico) 22 gennaio 2008, n. 37.

## **Parte 2 DISCIPLINA CONTRATTUALE**

### **Art.6 Interpretazione**

1. In caso di discordanza tra i vari elaborati di progetto vale la soluzione più aderente alle finalità per le quali il lavoro è stato progettato e comunque quella meglio rispondente ai criteri di ragionevolezza e di buona tecnica esecutiva.
2. In caso di norme del presente capitolato speciale tra loro non compatibili o apparentemente non compatibili, trovano applicazione in primo luogo le norme eccezionali o quelle che fanno eccezione a regole generali, in secondo luogo quelle maggiormente conformi alle disposizioni legislative o regolamentari oppure all'ordinamento giuridico, in terzo luogo quelle di maggior dettaglio e infine quelle di carattere ordinario.
3. L'interpretazione delle clausole contrattuali, così come delle disposizioni del presente capitolato speciale, è fatta tenendo conto delle finalità del contratto e dei risultati ricercati con l'attuazione del progetto approvato; per ogni altra evenienza trovano applicazione gli articoli da 1362 a 1369 del codice civile.
4. Ovunque nel presente Capitolato si preveda la presenza di raggruppamenti temporanei e consorzi ordinari, la relativa disciplina si applica anche agli appaltatori organizzati in aggregazioni tra imprese aderenti ad un contratto di rete, nei limiti della compatibilità con tale forma organizzativa.

### **Art.7 Documenti contrattuali**

1. Fanno parte integrante e sostanziale del contratto d'appalto, ancorché non materialmente allegati:
  - a) il capitolato generale d'appalto approvato con decreto ministeriale 19 aprile 2000, n. 145, per quanto non in contrasto con il presente Capitolato speciale o non previsto da quest'ultimo;
  - b) il presente capitolato speciale comprese le tabelle allegate allo stesso, con i limiti, per queste ultime, descritti nel seguito in relazione al loro valore indicativo;
  - c) tutti gli elaborati grafici gli altri atti del progetto esecutivo, ivi compresi i particolari costruttivi, i progetti delle strutture e degli impianti, le relative relazioni di calcolo e la perizia geologica, come elencati nell'allegata tabella C, ad eccezione di quelli esplicitamente esclusi ai sensi del successivo comma 3;
  - d) l'elenco dei prezzi unitari come definito all'Art.3;
  - e) il piano di sicurezza e di coordinamento di cui all'articolo 100 del D.Lgs. n. 81 del 2008 e al punto 2 dell'allegato XV allo stesso decreto, nonché le proposte integrative al predetto piano di cui all'articolo 131, comma 2, lettera a), del Codice dei contratti e all'articolo 100, comma 5, del D.Lgs. n. 81 del 2008, qualora accolte dal coordinatore per la sicurezza;
  - f) il piano operativo di sicurezza di cui all'articolo 131, comma 2, lettera c), del Codice dei contratti e all'articolo 89, comma 1 h) del D.Lgs. 81/08 e al punto 3.2 dell'allegato XV dello stesso decreto;
  - g) il cronoprogramma di cui all'articolo 40 del d.P.R. 05 ottobre 2010, n. 207.
  - h) le polizze di garanzia di cui agli Art.36 e Art.38;
  - i) il piano di qualità di costruzione ed installazione di cui all'Art.19, comma 4, redatto dall'appaltatore ai sensi dell'articolo 43, comma 4, del d.P.R. 05 ottobre 2010, n. 207;
  - l) il piano per i controlli di cantiere di cui all'Art.8, comma 3, redatto dalla Stazione appaltante ai sensi dell'articolo 43, comma 5, del d.P.R. 05 ottobre 2010, n. 207.
2. Sono contrattualmente vincolanti tutte le leggi e le norme vigenti in materia di lavori pubblici e in particolare:
  - a) il Codice dei contratti, approvato con decreto legislativo 12 aprile 2006, n. 163;
  - b) il regolamento generale approvato con d.P.R. 05 ottobre 2010, n. 207, per quanto applicabile;



- c) il decreto legislativo 9 aprile 2008 n° 81, con i relativi allegati.
- 3. Non fanno invece parte del contratto e sono estranei ai rapporti negoziali:
  - a) il computo metrico e il computo metrico estimativo;
  - b) le tabelle di riepilogo dei lavori e la loro suddivisione per categorie omogenee, ancorché inserite e integranti il presente capitolato speciale; esse hanno efficacia limitatamente ai fini dell'aggiudicazione per la determinazione dei requisiti speciali degli esecutori, ai fini della valutazione delle addizioni o diminuzioni dei lavori all'articolo 132 del Codice dei contratti;
  - c) le quantità delle singole voci elementari rilevabili dagli atti progettuali, e da qualsiasi altro loro allegato.

## **Art.8 Disposizioni particolari riguardanti l'appalto**

1. La sottoscrizione del contratto da parte dell'appaltatore equivale a dichiarazione di perfetta conoscenza e incondizionata accettazione anche dei suoi allegati, della legge, dei regolamenti e di tutte le norme vigenti in materia di lavori pubblici, nonché alla completa accettazione di tutte le norme che regolano il presente appalto, e del progetto per quanto attiene alla sua perfetta esecuzione.
2. Ai sensi dell'articolo 106, commi 2 e 3, del d.P.R. 05 ottobre 2010, n. 207, l'appaltatore dà atto, senza riserva alcuna, della piena conoscenza e disponibilità degli atti progettuali e della documentazione, della disponibilità dei siti, dello stato dei luoghi, delle condizioni pattuite in sede di offerta e ogni altra circostanza che interessi i lavori, che, come da apposito verbale sottoscritto col R.U.P., consentono l'immediata esecuzione dei lavori.
3. Ai sensi dell'articolo 43, comma 5, d.P.R. 05 ottobre 2010, n. 207, costituisce parte integrante del presente Capitolato speciale il Piano per i controlli di cantiere finalizzato alla verifica della corretta realizzazione delle opere nelle varie fasi dei lavori, con la definizione del programma delle verifiche al fine di rilevare il livello prestazionale qualitativo e quantitativo. L'osservanza di tale Piano non esime in alcun modo l'appaltatore dalle proprie responsabilità assunte con l'appalto.

## **Art.9 Fallimento dell'appaltatore**

1. In caso di fallimento dell'appaltatore la Stazione appaltante si avvale, senza pregiudizio per ogni altro diritto e azione a tutela dei propri interessi, della procedura prevista dagli articoli 136, 138 e 140 del Codice dei contratti.
2. Qualora l'esecutore sia un raggruppamento temporaneo, in caso di fallimento dell'impresa mandataria o di una impresa mandante trovano applicazione rispettivamente i commi 18 e 19 dell'articolo 37 del Codice dei contratti.

## **Art.10 Rappresentante dell'appaltatore e domicilio; direttore di cantiere**

1. L'appaltatore deve eleggere domicilio ai sensi e nei modi di cui all'articolo 2 del capitolato generale d'appalto; a tale domicilio si intendono ritualmente effettuate tutte le intimazioni, le assegnazioni di termini e ogni altra notificazione o comunicazione dipendente dal contratto.
2. L'appaltatore deve altresì comunicare, ai sensi e nei modi di cui all'articolo 3 del capitolato generale d'appalto, le generalità delle persone autorizzate a riscuotere.
3. Qualora l'appaltatore non conduca direttamente i lavori, deve depositare presso la Stazione appaltante, ai sensi e nei modi di cui all'articolo 4 del capitolato generale d'appalto, il mandato conferito con atto pubblico a persona idonea, sostituibile su richiesta motivata della Stazione appaltante. La direzione del cantiere è assunta dal direttore tecnico dell'impresa o da altro tecnico, avente comprovata esperienza in rapporto alle caratteristiche delle opere da eseguire. L'assunzione della direzione di cantiere da parte del direttore tecnico avviene mediante delega conferita da tutte le imprese operanti nel cantiere, con l'indicazione specifica delle attribuzioni da esercitare dal delegato anche in rapporto a quelle degli altri soggetti operanti nel cantiere.
4. L'appaltatore, tramite il direttore di cantiere assicura l'organizzazione, la gestione tecnica e

la conduzione del cantiere. Il direttore dei lavori ha il diritto di esigere il cambiamento del direttore di cantiere e del personale dell'appaltatore per disciplina, incapacità o grave negligenza. L'appaltatore è in tutti i casi responsabile dei danni causati dall'imperizia o dalla negligenza di detti soggetti, nonché della malafede o della frode nella somministrazione o nell'impiego dei materiali.

5. Ogni variazione del domicilio di cui al comma 1, o delle persona di cui ai commi 2, 3 o 4, deve essere tempestivamente notificata Stazione appaltante; ogni variazione della persona di cui al comma 3 deve essere accompagnata dal deposito presso la Stazione appaltante del nuovo atto di mandato.

## **Art.11 Norme generali su materiali, componenti, sistemi ed esecuzione**

1. Nell'esecuzione di tutte le lavorazioni, le opere, le forniture, i componenti, anche relativamente a sistemi e subsistemi di impianti tecnologici oggetto dell'appalto, devono essere rispettate tutte le prescrizioni di legge, regolamento in materia di qualità, provenienza e accettazione dei materiali e componenti nonché, per quanto concerne la descrizione, i requisiti di prestazione e le modalità di esecuzione di ogni categoria di lavoro, tutte le indicazioni contenute o richiamate contrattualmente nel presente Capitolato speciale, negli elaborati grafici del progetto esecutivo e nella descrizione delle singole voci allegata allo stesso Capitolato.
2. Per quanto riguarda l'accettazione, la qualità e l'impiego dei materiali, la loro provvista, il luogo della loro provenienza e l'eventuale sostituzione di quest'ultimo si applicano rispettivamente l'art. 167 del d.P.R. 05 ottobre 2010, n. 207, e gli artt. 16 e 17 del Capitolato Generale d'appalto.
3. L'appaltatore, sia per sé che per i propri fornitori, deve garantire che i materiali da costruzione utilizzati siano conformi al d.P.R. 21 aprile 1993 n. 246.
4. L'appaltatore, sia per sé che per i propri eventuali subappaltatori, deve garantire che l'esecuzione delle opere sia conforme alle "Norme tecniche per le costruzioni" approvate con il D.M. infrastrutture 14 gennaio 2008 (in Gazzetta Ufficiale n 29 del 4 febbraio 2008).

## **Art.12 Convenzioni in materia di valuta e termini**

1. Tutti gli atti predisposti dalla Stazione appaltante per ogni valore in cifra assoluta si intendono in euro.
2. Tutti gli atti predisposti dalla Stazione appaltante i valori in cifra assoluta, ove non diversamente specificato, devono intendersi I.V.A. esclusa.
3. Tutti i termini di cui al presente capitolato speciale, se non diversamente stabilito nella singola disposizione, sono computati in conformità al Regolamento CEE 3 giugno 1971, n. 1182.

## **Parte 3 TERMINI DI ESECUZIONE**

### **Art.13 Consegna e inizio lavori**

1. L'esecuzione dei lavori ha inizio dopo la stipula del formale contratto, in seguito a consegna, risultante da apposito verbale, da effettuarsi non oltre 45 giorni dalla predetta stipula, previa convocazione dell'esecutore.
2. Se nel giorno fissato e comunicato l'appaltatore non si presenta a ricevere la consegna dei lavori, il direttore dei lavori fissa un nuovo termine perentorio, non inferiore a 5 giorni e non superiore a 15; i termini per l'esecuzione decorrono comunque dalla data della prima convocazione. Decorso inutilmente il termine anzidetto è facoltà della Stazione appaltante di risolvere il contratto e incamerare la cauzione, ferma restando la possibilità di avvalersi della garanzia fideiussoria al fine del risarcimento del danno, senza che ciò possa costituire motivo di pretese o eccezioni di sorta. Qualora sia indetta una nuova procedura per l'affidamento del completamento dei lavori, l'aggiudicatario è escluso dalla partecipazione in quanto l'inadempimento è considerato grave negligenza accertata.
3. E' facoltà della Stazione appaltante procedere in via d'urgenza, alla consegna dei lavori, anche nelle more della stipulazione formale del contratto, ai sensi dell'articolo 153, commi 1, secondo periodo, e comma 4, del d.P.R. 05 ottobre 2010, n. 207 e dell'articolo 11, comma 9, periodi terzo e quarto, e comma 12, del Codice dei contratti, qualora il mancato inizio dei lavori determini un grave danno all'interesse pubblico che l'opera appaltata è destinata a soddisfare, ; in tal caso il direttore dei lavori provvede in via d'urgenza, su autorizzazione del R.U.P., e indica espressamente sul verbale le motivazioni che giustificano l'immediato avvio dei lavori, nonchè le lavorazioni da iniziare immediatamente.
4. Il R.U.P. accerta l'avvenuto adempimento degli obblighi di cui all'Art.42 prima della redazione del verbale di consegna di cui al comma 1 e ne comunica l'esito al Direttore dei lavori. La redazione del verbale di consegna è subordinata a tale positivo accertamento, in assenza del quale il verbale di consegna è inefficace e i lavori non possono essere iniziati.
5. Le disposizioni sulla consegna di cui al comma 2, anche in via d'urgenza ai sensi del comma 3, si applicano anche alle singole consegne frazionate, in presenza di temporanea indisponibilità di aree ed immobili; in tal caso si provvede ogni volta alla compilazione di un verbale di consegna provvisorio e l'ultimo di questi costituisce verbale di consegna definitivo anche ai fini del computo dei termini per l'esecuzione, se non diversamente determinati. Il comma 2 si applica limitatamente alle singole parti consegnate, qualora l'urgenza sia limitata all'esecuzione di alcune di esse.

### **Art.14 Termini per l'ultimazione dei lavori**

1. Il tempo utile per ultimare tutti i lavori compresi nell'appalto è fissato in giorni 90 (novanta) naturali consecutivi decorrenti dalla data del verbale di consegna dei lavori.
2. Nel calcolo del tempo di cui al comma 1 si è tenuto conto delle ferie contrattuali e delle ordinarie difficoltà ed impedimenti in relazione agli adempimenti stagionali e alle relative condizioni climatiche.
3. L'appaltatore si obbliga alla rigorosa ottemperanza del cronoprogramma dei lavori che potrà fissare scadenze inderogabili per l'approntamento delle opere necessarie all'inizio di forniture e lavori da effettuarsi da altre ditte per conto della Stazione appaltante oppure necessarie all'utilizzazione, prima della fine dei lavori e previo certificato di collaudo o certificato di regolare esecuzione, riferito alla sola parte funzionale delle opere.

### **Art.15 Proroghe**

1. L'appaltatore, qualora per causa a esso non imputabile, non sia in grado di ultimare i lavori

- nel termine contrattuale di cui all'Art.14, può chiedere la proroga, presentando apposita richiesta motivata almeno 45 giorni prima della scadenza del termine di cui all'Art.14.
2. In deroga a quanto previsto al comma 1, la richiesta può essere presentata anche qualora manchino meno di 45 giorni alla scadenza del termine di cui all'Art.14, comunque prima di tale scadenza, qualora le cause che hanno determinato la richiesta si siano verificate posteriormente; in questo caso la richiesta deve essere motivata anche in relazione alla specifica circostanza della tardività.
  3. La richiesta è presentata al direttore di lavori il quale la trasmette tempestivamente al R.U.P., corredata dal proprio parere; qualora la richiesta sia presentata direttamente al R.U.P. questi acquisisce tempestivamente il parere del direttore dei lavori.
  4. La proroga è concessa o negata con provvedimento scritto del R.U.P. entro 30 giorni dal ricevimento della richiesta; il R.U.P. può prescindere dal parere del direttore dei lavori qualora questi non si esprima entro 10 giorni e può discostarsi dallo stesso parere; nel provvedimento è riportato il parere del direttore dei lavori qualora questo sia difforme dalle conclusioni del R.U.P.
  5. Nei casi di cui al comma 2 i termini di 30 giorni e di 10 giorni di cui al comma 4 sono ridotti rispettivamente a 10 giorni e a 3 giorni; negli stessi casi qualora la proroga sia concessa formalmente dopo la scadenza del termine di cui all'articolo 14, essa ha effetto retroattivo a partire da tale ultimo termine.
  6. La mancata determinazione del R.U.P. entro i termini di cui ai commi 1, 2 o 5 costituisce rigetto della richiesta.
  7. Trova altresì applicazione l'articolo 159 del d.P.R. 05 ottobre 2010, n. 207.
  8. Le disposizioni di cui ai commi precedenti si applicano anche ad eventuali proroghe parziali relative alle soglie temporali intermedie previste dal programma esecutivo dei lavori di cui all'Art.19; in tal caso per termine di ultimazione di cui all'Art.14 si intendono i singoli termini delle soglie parziali dal predetto Art.19, comma 5 e il periodo di proroga è proporzionato all'importo dei lavori per l'ultimazione dei quali è concessa la proroga.

## **Art.16      **Sospensioni ordinate dal direttore dei lavori****

1. Qualora cause di forza maggiore, condizioni climatologiche oggettivamente eccezionali od altre circostanze speciali che impediscano in via temporanea che i lavori procedano utilmente a regola d'arte, la direzione dei lavori d'ufficio o su segnalazione dell'appaltatore può ordinare la sospensione dei lavori redigendo apposito verbale sentito l'appaltatore; costituiscono circostanze speciali le situazioni che determinano la necessità di procedere alla redazione di una variante in corso d'opera nei casi previsti dall'articolo 132, comma 1, lettere a), b), c) e d), del Codice dei contratti; per le sospensioni di cui al presente articolo nessun indennizzo spetta all'appaltatore.
2. Il verbale di sospensione deve contenere:
  - a) l'indicazione dello stato di avanzamento dei lavori;
  - b) l'adeguata motivazione a cura della direzione dei lavori;
  - c) l'eventuale imputazione delle cause ad una delle parti o a terzi, se del caso anche con riferimento alle risultanze del verbale di consegna o alle circostanze sopravvenute.
3. Il verbale di sospensione è controfirmato dall'appaltatore, deve pervenire al R.U.P. entro il quinto giorno naturale successivo alla sua redazione e deve essere restituito controfirmati dallo stesso o dal suo delegato; qualora il R.U.P. non si pronunci entro 5 giorni dal ricevimento, il verbale si dà per riconosciuto e accettato dalla Stazione appaltante.
4. Qualora l'appaltatore non intervenga alla firma del verbale di sospensione o rifiuti di sottoscriverlo, oppure apponga sullo stesso delle riserve, si procede a norma dell'articolo 190 del d.P.R. 05 ottobre 2010, n. 207.
5. In ogni caso la sospensione opera dalla data di redazione del verbale, accettato dal R.U.P. o sul quale si sia formata l'accettazione tacita; non possono essere riconosciute sospensioni, e i relativi verbali non hanno alcuna efficacia, in assenza di adeguate motivazioni o le cui motivazioni non siano riconosciute adeguate da parte del R.U.P.
6. Il verbale di sospensione ha efficacia dal quinto giorno antecedente la sua presentazione al

- R.U.P., qualora il predetto verbale gli sia stato trasmesso dopo il quinto giorno dalla redazione oppure rechi una data di decorrenza della sospensione anteriore al quinto giorno precedente la data di trasmissione.
7. Non appena cessate le cause della sospensione il direttore dei lavori redige il verbale di ripresa che, oltre a richiamare il precedente verbale di sospensione, deve indicare i giorni di effettiva sospensione e il conseguente nuovo termine contrattuale dei lavori differito di un numero di giorni pari all'accertata durata della sospensione.
  8. Il verbale di ripresa dei lavori è controfirmato dall'appaltatore e trasmesso al R.U.P.; esso è efficace dalla data della sua redazione; al verbale di ripresa dei lavori si applicano le disposizioni di cui ai commi 3 e 4.
  9. Le disposizioni di cui ai commi precedenti si applicano anche a sospensioni parziali e riprese parziali che abbiano per oggetto parti determinate dei lavori, da indicare nei relativi verbali; in tal caso il differimento dei termini contrattuali è pari ad un numero di giorni costituito dal prodotto dei giorni di sospensione per il rapporto tra l'ammontare dei lavori sospesi e l'importo totale dei lavori previsto nello stesso periodo secondo il programma esecutivo dei lavori di cui all'Art.19.

### **Art.17      Sospensioni ordinate dal R.U.P.**

1. Il R.U.P. può ordinare la sospensione dei lavori per cause di pubblico interesse o particolare necessità; l'ordine è trasmesso contemporaneamente all'appaltatore e al direttore dei lavori ed ha efficacia dalla data di emissione.
2. Lo stesso R.U.P. determina il momento in cui sono venute meno le ragioni di pubblico interesse o di particolare necessità che lo hanno indotto ad ordinare la sospensione dei lavori ed emette l'ordine di ripresa, trasmesso tempestivamente all'appaltatore e al direttore dei lavori.
3. Per quanto non diversamente disposto, agli ordini di sospensione e di ripresa emessi dal R.U.P. si applicano le disposizioni dell'Art.16, commi 2, 4, 7, 8 e 9, in materia di verbali di sospensione e di ripresa dei lavori, in quanto compatibili.
4. Qualora la sospensione, o le sospensioni se più di una, durino per un periodo di tempo superiore ad un quarto della durata complessiva prevista dall'Art.14, o comunque quando superino 6 mesi complessivamente, l'appaltatore può richiedere lo scioglimento del contratto senza indennità; la Stazione appaltante può opporsi allo scioglimento del contratto ma, in tal caso, riconosce al medesimo la rifusione dei maggiori oneri derivanti dal prolungamento della sospensione oltre i termini suddetti, iscrivendoli nella documentazione contabile.

### **Art.18      Penali in caso di ritardo**

1. Ai sensi dell'articolo 145, comma 3, del d.P.R. 05 ottobre 2010, n. 207, nel caso di mancato rispetto del termine stabilito per l'ultimazione dei lavori, per ogni giorno naturale consecutivo di ritardo viene applicata una penale pari allo 0,3 per mille (euro zero e centesimi trenta ogni mille) dell'importo contrattuale.
2. La penale, nella stessa misura percentuale di cui al comma 1, trova applicazione anche in caso di ritardo:
  - a) nell'inizio dei lavori rispetto alla data fissata dal direttore dei lavori per la consegna degli stessi ai sensi dell'Art.13, comma 2 oppure comma 3;
  - b) nell'inizio dei lavori per mancata consegna o per inefficacia del verbale di consegna imputabili all'appaltatore che non abbia effettuato gli adempimenti prescritti, ai sensi dell'Art.13, comma 4;
  - c) nella ripresa dei lavori seguente un verbale di sospensione, rispetto alla data fissata dal direttore dei lavori;
  - d) nel rispetto dei termini imposti dalla direzione dei lavori per il ripristino di lavori non accettabili o danneggiati.
3. La penale irrogata ai sensi del comma 2, lettera a), è disapplicata se l'appaltatore, in seguito all'andamento imposto ai lavori, rispetta la prima soglia temporale successiva

- fissata nel programma esecutivo dei lavori di cui all'Art.19.
4. La penale di cui al comma 2, lettera b) e lettera d), è applicata all'importo dei lavori ancora da eseguire; la penale di cui al comma 2, lettera c) è applicata all'importo dei lavori di ripristino o di nuova esecuzione ordinati per rimediare a quelli non accettabili o danneggiati.
  5. Tutte le fattispecie di ritardi sono segnalate tempestivamente e dettagliatamente al RUP da parte del direttore dei lavori, immediatamente al verificarsi della relativa condizione, con la relativa quantificazione temporale; sulla base delle predette indicazioni le penali sono applicate in sede di conto finale ai fini della verifica in sede di collaudo provvisorio/di regolare esecuzione.
  6. L'importo complessivo delle penali determinate ai sensi dei commi 1 e 2 non può superare il 10% (dieci per cento) dell'importo contrattuale; se i ritardi sono tali da comportare una penale di importo superiore alla predetta percentuale trova applicazione l'Art.21, in materia di risoluzione del contratto.
  7. L'applicazione delle penali non pregiudica il risarcimento di eventuali danni o ulteriori oneri sostenuti dalla Stazione appaltante a causa dei ritardi.

## **Art.19 Programma esecutivo dei lavori dell'appaltatore e cronoprogramma**

1. Ai sensi dell'articolo 43, comma 10, del d.P.R. del 5 ottobre 2010, n. 207, entro 30 (trenta) giorni dalla sottoscrizione del contratto, e comunque prima dell'inizio dei lavori, l'appaltatore predispose e consegna alla direzione lavori un proprio programma esecutivo dei lavori, elaborato in relazione alle proprie tecnologie, alle proprie scelte imprenditoriali e alla propria organizzazione lavorativa; tale programma deve riportare per ogni lavorazione, le previsioni circa il periodo di esecuzione nonché l'ammontare presunto, parziale e progressivo, dell'avanzamento dei lavori alle date contrattualmente stabilite per la liquidazione dei certificati di pagamento deve essere coerente con i tempi contrattuali di ultimazione e deve essere approvato dalla direzione lavori, mediante apposizione di un visto, entro cinque giorni dal ricevimento. Trascorso il predetto termine senza che la direzione lavori si sia pronunciata il programma esecutivo dei lavori si intende accettato, fatte salve palesi illogicità o indicazioni erronee incompatibili con il rispetto dei termini di ultimazione.
2. Il programma esecutivo dei lavori dell'appaltatore può essere modificato o integrato dalla Stazione appaltante, mediante ordine di servizio, ogni volta che sia necessario alla miglior esecuzione dei lavori e in particolare:
  - a) per il coordinamento con le prestazioni o le forniture di imprese o altre ditte estranee al contratto;
  - b) per l'intervento o il mancato intervento di società concessionarie di pubblici servizi le cui reti siano coinvolte in qualunque modo con l'andamento dei lavori, purché non imputabile ad inadempimenti o ritardi della Stazione appaltante;
  - c) per l'intervento o il coordinamento con autorità, enti o altri soggetti diversi dalla Stazione appaltante, che abbiano giurisdizione, competenze o responsabilità di tutela sugli immobili, i siti e le aree comunque interessate dal cantiere; a tal fine non sono considerati soggetti diversi le società o aziende controllate o partecipate dalla Stazione appaltante o soggetti titolari di diritti reali sui beni in qualunque modo interessati dai lavori intendendosi, in questi casi, ricondotta la fattispecie alla responsabilità gestionale della Stazione appaltante;
  - d) per la necessità o l'opportunità di eseguire prove sui campioni, prove di carico e di tenuta e funzionamento degli impianti, nonché collaudi parziali o specifici;
  - e) qualora sia richiesto dal coordinatore per la sicurezza e la salute nel cantiere, in ottemperanza all'articolo 92, comma 1, del D.Lgs. 81/08. In ogni caso il programma esecutivo dei lavori deve essere coerente con il piano di sicurezza e di coordinamento del cantiere, eventualmente integrato ed aggiornato.
3. I lavori sono comunque eseguiti nel rispetto del cronoprogramma predisposto dalla Stazione appaltante e integrante il progetto esecutivo; tale cronoprogramma può essere modificato

- dalla Stazione appaltante al verificarsi delle condizioni di cui al comma 2.
4. Ai sensi dell'articolo 43, comma 4, del d.P.R. 05 ottobre 2010, n. 207, l'appaltatore è obbligato, prima dell'inizio dei lavori, a redigere e consegnare al direttore dei lavori, per l'approvazione, di un Piano di qualità di costruzione e di installazione, che deve prevedere, pianificare e programmare le condizioni, sequenze, modalità, strumentazioni, mezzi d'opera e fasi delle attività di controllo da svolgersi nella fase esecutiva. Il piano deve altresì definire i criteri di valutazione dei fornitori e dei materiali ed i criteri di valutazione e risoluzione delle non conformità. (*se del caso*) Il Piano di qualità deve tener conto delle soglie temporali di cui al comma 5 e delle consegne frazionate di cui al comma 6.

## **Art.20 Inderogabilità dei termini di esecuzione**

1. Non costituiscono motivo di differimento dell'inizio dei lavori, della loro mancata regolare o continuativa conduzione secondo il relativo programma esecutivo o della loro ritardata ultimazione:
  - a) il ritardo nell'installazione del cantiere e nell'allacciamento alle reti tecnologiche necessarie al suo funzionamento, per l'approvvigionamento dell'energia elettrica e dell'acqua;
  - b) l'adempimento di prescrizioni, o il rimedio a inconvenienti o infrazioni riscontrate dal direttore dei lavori o dagli organi di vigilanza in materia sanitaria e di sicurezza, ivi compreso il coordinatore per la sicurezza in fase di esecuzione, se nominato;
  - c) l'esecuzione di accertamenti integrativi che l'appaltatore ritenesse di dover effettuare per la esecuzione delle opere di fondazione, delle strutture e degli impianti, salvo che siano ordinati dalla direzione dei lavori o espressamente approvati da questa;
  - d) il tempo necessario per l'esecuzione di prove sui campioni, di sondaggi, analisi e altre prove assimilabili;
  - e) il tempo necessario per l'espletamento degli adempimenti a carico dell'appaltatore comunque previsti dal presente capitolato speciale o dal capitolato generale d'appalto;
  - f) le eventuali controversie tra l'appaltatore e i fornitori, subappaltatori, affidatari, altri incaricati dall'appaltatore né i ritardi o gli inadempimenti degli stessi soggetti;
  - g) le eventuali vertenze a carattere aziendale tra l'appaltatore e il proprio personale dipendente;
  - h) le sospensioni disposte dalla Stazione appaltante, dal Direttore dei lavori, dal Coordinatore per la sicurezza in fase di esecuzione o dal R.U.P. per inosservanza delle misure di sicurezza dei lavoratori nel cantiere o inosservanza degli obblighi retributivi, contributivi, previdenziali o assistenziali nei confronti dei lavoratori impiegati nel cantiere;
  - i) le sospensioni disposte dal personale ispettivo del Ministero del lavoro e della previdenza sociale in relazione alla presenza di personale non risultante dalle scritture o da altra documentazione obbligatoria o in caso di reiterate violazioni della disciplina in materia di superamento dei tempi di lavoro, di riposo giornaliero e settimanale, ai sensi dell'articolo 14 del Decreto n. 81 del 2008, fino alla relativa revoca.
2. Non costituiscono altresì motivo di differimento dell'inizio dei lavori, della loro mancata regolare o continuativa conduzione secondo il relativo programma o della loro ritardata ultimazione i ritardi o gli inadempimenti di ditte, imprese, fornitori, tecnici o altri, titolari di rapporti contrattuali con la Stazione appaltante, se l'appaltatore non abbia tempestivamente denunciato per iscritto alla Stazione appaltante medesima le cause imputabili a dette ditte, imprese o fornitori o tecnici.
3. Le cause di cui ai commi 1 e 2 non possono costituire motivo per la richiesta di proroghe di cui all'Art.15, di sospensione dei lavori di cui all'Art.16, per la disapplicazione delle penali di cui all'Art.18, né per l'eventuale risoluzione del Contratto ai sensi dell'Art.21.

## **Art.21 Risoluzione del contratto per mancato rispetto dei termini**

1. L'eventuale ritardo imputabile all'appaltatore nel rispetto dei termini per l'ultimazione dei

lavori superiore a 45 (quarantacinque) giorni naturali consecutivi produce la risoluzione del contratto, a discrezione della Stazione appaltante e senza obbligo di ulteriore motivazione, ai sensi dell'articolo 136 del Codice dei contratti.

2. La risoluzione del contratto trova applicazione dopo la formale messa in mora dell'appaltatore con assegnazione di un termine per compiere i lavori e in contraddittorio con il medesimo appaltatore.
3. Nel caso di risoluzione del contratto la penale di cui all'Art.18, comma 1, è computata sul periodo determinato sommando il ritardo accumulato dall'appaltatore rispetto al programma esecutivo dei lavori e il termine assegnato dal direttore dei lavori per compiere i lavori con la messa in mora di cui al comma 2.
4. Sono dovuti dall'appaltatore i danni subiti dalla Stazione appaltante in seguito alla risoluzione del contratto, comprese le eventuali maggiori spese connesse al completamento dei lavori affidato a terzi. Per il risarcimento di tali danni la Stazione appaltante può trattenere qualunque somma maturata a credito dell'appaltatore in ragione dei lavori eseguiti nonché rivalersi sulla garanzia fideiussoria.



## **Parte 4 CONTABILIZZAZIONE DEI LAVORI**

### **Art.22 Lavori a misura**

1. La misurazione e la valutazione dei lavori a misura sono effettuate secondo le specificazioni date nelle norme del capitolato speciale e nell'enunciazione delle singole voci in elenco; in caso diverso sono utilizzate per la valutazione dei lavori le dimensioni nette delle opere eseguite rilevate in loco, senza che l'appaltatore possa far valere criteri di misurazione o coefficienti moltiplicatori che modifichino le quantità realmente poste in opera.
2. Non sono comunque riconosciuti nella valutazione ingrossamenti o aumenti dimensionali di alcun genere non rispondenti ai disegni di progetto se non saranno stati preventivamente autorizzati dal direttore dei lavori.
3. Nel corrispettivo per l'esecuzione dei lavori a misura s'intende sempre compresa ogni spesa occorrente per dare l'opera compiuta sotto le condizioni stabilite dal presente capitolato speciale e secondo i tipi indicati e previsti negli atti della perizia di variante.
4. La contabilizzazione delle opere e delle forniture verrà effettuata applicando alle quantità eseguite i prezzi unitari dell'elenco dei prezzi unitari di cui all'Art.3, comma 2, del presente capitolato.
5. Gli oneri per la sicurezza, determinati nella tabella di cui all'Art.2, comma 1, rigo 2, come evidenziati nell'apposita colonna rubricata «oneri sicurezza» nella parte a misura della tabella di cui all'Art.4, comma 1, sono valutati sulla base dei prezzi di cui all'elenco allegato al presente Capitolato speciale, con le quantità rilevabili ai sensi del presente articolo. La liquidazione di tali oneri è subordinata all'assenso del coordinatore per la sicurezza e la salute in fase di esecuzione.
6. Non possono considerarsi utilmente eseguiti e, pertanto, non possono essere contabilizzati e annotati nel Registro di contabilità, gli importi relativi alle voci riguardanti impianti e manufatti, per l'accertamento della regolare esecuzione dei quali sono necessari certificazioni o collaudi tecnici specifici da parte dei fornitori o degli installatori e tali documenti non siano stati consegnati al direttore dei lavori. Tuttavia, il direttore dei lavori, sotto la propria responsabilità, può contabilizzare e registrare tali voci, con una adeguata riduzione del prezzo, in base al principio di proporzionalità e del grado di pregiudizio. La predetta riserva riguarda i seguenti manufatti e impianti:

### **Art.23 Eventuali Lavori a corpo**

1. Qualora in corso d'opera debbano essere introdotte variazioni ai lavori ai sensi degli Art.39 o Art.40, e per tali variazioni la direzione lavori, sentito il R.U.P. e con l'assenso dell'appaltatore, possa essere definito un prezzo complessivo onnicomprensivo, esse possono essere preventivate "a corpo".
2. Nei casi di cui al comma 1, qualora il prezzo complessivo non siano valutabile mediante l'utilizzo dei prezzi unitari di elenco, si procede mediante la formazione dei nuovi prezzi ai sensi dell'Art.41. Il corrispettivo per il lavoro a corpo, a sua volta assoggettato al ribasso d'asta, resta fisso e invariabile senza che possa essere invocata dalle parti contraenti alcuna verifica sulla misura o sul valore attribuito alla quantità di detti lavori.
3. Nel corrispettivo per l'esecuzione dell'eventuale lavoro a corpo s'intende sempre compresa ogni spesa occorrente per dare l'opera compiuta sotto le condizioni stabilite dal presente capitolato e secondo i tipi indicati e previsti negli atti progettuali. Pertanto nessun compenso può essere richiesto per lavori, forniture e prestazioni che, ancorché non esplicitamente specificati nella descrizione dei lavori a corpo, siano rilevabili dagli elaborati grafici o viceversa. Lo stesso dicasi

per lavori, forniture e prestazioni che siano tecnicamente e intrinsecamente indispensabili alla funzionalità, completezza e corretta realizzazione dell'opera appaltata secondo le regole dell'arte.

4. La contabilizzazione dell'eventuale lavoro a corpo è effettuata applicando all'importo del medesimo, al netto del ribasso contrattuale, le percentuali convenzionali relative alle singole categorie di lavoro indicate in perizia, di ciascuna delle quali va contabilizzata la quota parte in proporzione al lavoro eseguito.
5. La realizzazione di sistemi e sub-sistemi di impianti tecnologici per i quali sia previsto un prezzo contrattuale unico non costituiscono lavoro a corpo.
6. Gli oneri per la sicurezza, se stabiliti a corpo in relazione ai lavori di cui al comma 1, sono valutati in base all'importo previsto separatamente dall'importo dei lavori negli atti progettuali e sul bando di gara, secondo la percentuale stabilita negli atti di progetto o di perizia, intendendosi come eseguita e liquidabile la quota parte proporzionale a quanto eseguito.

#### **Art.24 Eventuali lavori in economia**

1. La contabilizzazione degli eventuali lavori in economia introdotti in sede di variante è effettuata con le modalità previste dall'articolo 179 del d.P.R. 05 ottobre 2010, n. 207, come segue:
  - a) per quanti riguarda i materiali applicando il ribasso contrattuale ai prezzi unitari determinati contrattualmente;
  - b) per quanto riguarda i trasporti, i noli e il costo del personale o della manodopera, secondo i prezzi vigenti al momento della loro esecuzione, incrementati delle percentuali per spese generali e utili (se non già comprese nei prezzi vigenti) ed applicando il ribasso contrattuale esclusivamente su queste due ultime componenti.
2. Gli eventuali oneri per la sicurezza individuati in economia sono valutati senza alcun ribasso, fermo restando che alle componenti stimate o contabilizzate in termini di manodopera, noli e trasporti, si applicano i prezzi vigenti al momento della loro esecuzione incrementati delle percentuali per spese generali e utili nelle misure di cui al comma 3.
3. Ai fini di cui al comma 1, lettera b) e al comma 2, le percentuali di incidenza delle spese generali e degli utili, sono determinate nella misura prevista dalle analisi dei prezzi integranti il progetto a base di gara o, in assenza di queste, nelle misure minime previste dall'articolo 32, comma 2, lettere b) e c), del d.P.R. 05 ottobre 2010, n. 207.

#### **Art.25 Valutazione dei manufatti e dei materiali a piè d'opera**

1. Non sono valutati i manufatti ed i materiali a piè d'opera, ancorché accettati dalla direzione dei lavori.
2. In sede di contabilizzazione delle rate di acconto di cui all'Art.27, all'importo dei lavori eseguiti è aggiunta la metà di quello dei materiali provvisti a piè d'opera, destinati ad essere impiegati in opere definitive facenti parte dell'appalto ed accettati dal direttore dei lavori, da valutarsi a prezzo di contratto o, in difetto, ai prezzi di stima.
3. I materiali e i manufatti portati in contabilità rimangono a rischio e pericolo dell'appaltatore, e possono sempre essere rifiutati dal direttore dei lavori.

## **Parte 5 DISCIPLINA ECONOMICA**

### **Art.26 Anticipazione del prezzo**

1. Ai sensi dell'articolo 26-ter, della legge n. 98 del 2013, è dovuta all'appaltatore una somma, a titolo di anticipazione, pari al 10% (dieci per cento) dell'importo del contratto, da erogare dopo la sottoscrizione del contratto medesimo ed entro 15 (quindici) giorni dalla data di effettivo inizio dei lavori accertato dal RUP. Nel caso il contratto sia sottoscritto nel corso dell'ultimo trimestre dell'anno, l'anticipazione è erogata nel primo mese dell'anno successivo, sempre che sia stato accertato l'effettivo inizio dei lavori. La ritardata corresponsione dell'anticipazione obbliga al pagamento degli interessi corrispettivi a norma dell'articolo 1282 codice civile.
2. L'anticipazione è compensata nel corso dell'anno contabile nel quale è stata erogata, mediante trattenuta sull'importo di ogni certificato di pagamento emesso nello stesso anno. L'importo della trattenuta è determinato proporzionalmente suddividendo l'importo dell'anticipazione per le mensilità intercorrenti tra l'erogazione e la conclusione del primo anno contabile o la data prevista per l'ultimazione dei lavori, se anteriore; in ogni caso alla conclusione del primo anno contabile o all'ultimazione dei lavori, se anteriore, l'importo dell'anticipazione deve essere compensato integralmente.
3. L'anticipazione è revocata se l'esecuzione dei lavori non procede secondo i tempi contrattuali e, in tale caso, spettano alla Stazione appaltante anche gli interessi corrispettivi al tasso legale con decorrenza dalla data di erogazione della anticipazione.
4. Ai sensi dell'articolo 124, commi 1 e 2, del Regolamento generale, l'erogazione dell'anticipazione è subordinata alla prestazione, da parte dell'appaltatore, di apposita garanzia, alle seguenti condizioni:
  - a) importo garantito almeno pari all'anticipazione, maggiorato dell'I.V.A. all'aliquota di legge, maggiorato altresì del tasso legale di interesse applicato al periodo necessario al recupero dell'anticipazione stessa in base al periodo previsto per la compensazione di cui al comma 2;
  - b) la garanzia può essere ridotta gradualmente in corso d'opera, in proporzione alle quote di anticipazione recuperate in occasione di ogni parziale compensazione, fino all'integrale compensazione;
  - c) la garanzia è prestata mediante presentazione di atto di fideiussione rilasciato da una banca o da un intermediario finanziario autorizzato o polizza fideiussoria rilasciata da impresa di assicurazione, conforme alla scheda tecnica 1.3, allegata al decreto ministeriale 12 marzo 2004, n. 123, in osservanza delle clausole di cui allo schema tipo 1.3 allegato al predetto decreto;
  - d) per quanto non previsto trova applicazione l'articolo 3 del decreto del Ministro del tesoro 10 gennaio 1989 e l'articolo 140, commi 2 e 3, del Regolamento generale.
5. La fideiussione di cui al comma 4 è escussa dalla Stazione appaltante in caso di insufficiente compensazione ai sensi del comma 2 o in caso di revoca dell'anticipazione di cui al comma 3, salvo che l'appaltatore provveda direttamente con risorse proprie prima dell'escussione della fideiussione.
6. La Stazione procede all'escussione della fideiussione di cui al comma 4 in caso di insufficiente compensazione ai sensi del comma 2 o in caso di revoca dell'anticipazione di cui al comma 3, salvo che l'appaltatore provveda direttamente con risorse proprie prima della predetta escussione.
7. Al pagamento dell'anticipazione si applica la disciplina di cui all'articolo Art.27, comma 7.

### **Art.27 Pagamenti in acconto**

1. Le rate di acconto sono dovute ogni qualvolta l'importo dei lavori eseguiti, contabilizzati ai sensi degli Art.22, Art.23, Art.24 e Art.25, raggiungono un importo pari a € 50.000,00,

determinato sull'importo ribassabile come segue:

- a) al netto del ribasso d'asta contrattuale;
  - b) incrementato degli oneri di sicurezza maturati;
  - c) incrementato del costo del personale afferente alle voci dei lavori computati nel SAL;
  - d) al netto della ritenuta di cui al comma 2;
2. Ai sensi dell'articolo 4, comma 3, del Regolamento generale, a garanzia dell'osservanza delle norme in materia di contribuzione previdenziale e assistenziale, sull'importo netto progressivo dei lavori è operata una ritenuta dello 0,50% (zero virgola cinquanta per cento), da liquidarsi, nulla ostando, in sede di conto finale.
  3. Entro 45 (quarantacinque) giorni dal verificarsi delle condizioni di cui al comma 1:
    - a) il direttore dei lavori redige la contabilità ed emette lo stato di avanzamento dei lavori, ai sensi dell'articolo 194 del d.P.R. 05 ottobre 2010, n. 207, il quale deve recare la dicitura: "lavori a tutto il ....." con l'indicazione della data di chiusura.
    - b) il R.U.P. emette il conseguente certificato di pagamento, ai sensi dell'articolo 195 del d.P.R. 05 ottobre 2010, n. 207, che deve riportare esplicitamente il riferimento al relativo stato di avanzamento dei lavori di cui alla lettera a), con l'indicazione della data di emissione. Sul certificato di pagamento è operata la ritenuta per la compensazione dell'anticipazione ai sensi dell'Art.26, comma2.
  4. La Stazione appaltante provvede al pagamento del predetto certificato entro i successivi 30 (trenta) giorni, mediante emissione dell'apposito mandato e alla successiva erogazione a favore dell'appaltatore, previa presentazione di regolare fattura fiscale, ai sensi dell'articolo 185 del decreto legislativo 18 agosto 2000, n. 267.
  5. Ai sensi dell'articolo 141, comma 3, del d.P.R. 05 ottobre 2010, n. 207, qualora i lavori rimangano sospesi per un periodo superiore a 45 (quarantacinque) giorni, per cause non dipendenti dall'appaltatore, si provvede alla redazione dello stato di avanzamento e all'emissione del certificato di pagamento, prescindendo dall'importo minimo di cui al comma 1.
  6. In deroga alla previsione del comma 1, qualora i lavori eseguiti raggiungano un importo pari o superiore al 90% (novanta per cento) dell'importo contrattuale, può essere emesso uno stato di avanzamento per un importo inferiore a quello minimo previsto allo stesso comma 1, ma non superiore al 95% (novantacinque per cento) dell'importo contrattuale. Non può essere emesso alcun stato di avanzamento quando la differenza tra l'importo contrattuale e i certificati di pagamento già emessi sia inferiore al 10 % (dieci per cento) dell'importo contrattuale medesimo. L'importo residuo dei lavori è contabilizzato nel conto finale e liquidato ai sensi dell'Art.28. Ai fini del presente comma per importo contrattuale si intende l'importo del contratto originario eventualmente adeguato in base all'importo degli atti di sottomissione approvati.
  7. L'emissione di ogni certificato di pagamento è subordinata:
    - a) all'acquisizione del DURC dell'appaltatore, ai sensi dell'Art.54, comma 2, ai sensi dell'articolo 31, comma 7, della legge n. 98 del 2013, il titolo di pagamento deve essere corredato dal DURC, anche in formato elettronico;
    - b) all'acquisizione dell'attestazione di cui al successivo comma 8;
    - c) agli adempimenti di cui all'articolo Art.50 in favore dei subappaltatori e subcontraenti, se sono stati stipulati contratti di subappalto o subcontratti di cui allo stesso articolo;
    - d) all'ottemperanza alle prescrizioni di cui all'Art.34 in materia di tracciabilità dei pagamenti.
    - e) ai sensi dell'articolo 48-bis del d.P.R. n. 602 del 1973, introdotto dall'articolo 2, comma 9, della legge n. 286 del 2006, all'accertamento, da parte della Stazione appaltante, che il beneficiario non sia inadempiente all'obbligo di versamento derivante dalla notifica di una o più cartelle di pagamento per un ammontare complessivo pari almeno all'importo da corrispondere con le modalità di cui al d.m. 18 gennaio 2008, n. 40. In caso di inadempimento accertato, il pagamento è sospeso e la circostanza è segnalata all'agente

della riscossione competente per territorio.

8. Ai sensi dell'articolo 35, comma 28, della legge n. 248 del 2006, come modificato dall'articolo 13-ter della legge n. 134 del 2012, poi dall'art. 50, comma 1, della legge XX del 2013, nessun pagamento può essere erogato prima dell'acquisizione dell'asseverazione di un responsabile del centro di assistenza fiscale o di un soggetto abilitato ai sensi dell'articolo 35, comma 1, del decreto legislativo 9 luglio 1997, n. 241 e dell'articolo 3, comma 3, lettera a), del d.P.R. 22 luglio 1998, n. 322, attestante che gli adempimenti fiscali, consistenti nel versamento delle ritenute fiscali sui redditi di lavoro dipendente dovute all'Erario in relazione alle prestazioni effettuate nell'ambito del rapporto contrattuale, scaduti alla data del pagamento della rata, siano stati correttamente eseguiti dall'appaltatore e dagli eventuali subappaltatori.
9. In caso di ritardo nel pagamento delle retribuzioni dovute al personale dipendente dell'appaltatore, dei subappaltatori o dei soggetti titolari di subappalti e cottimi, impiegato nel cantiere, il R.U.P. invita per iscritto il soggetto inadempiente, ed in ogni caso l'appaltatore, a provvedere entro 15 (quindici) giorni. Decorso infruttuosamente il suddetto termine senza che sia stata contestata formalmente e motivatamente la fondatezza della richiesta, la Stazione appaltante provvede alla liquidazione del certificato di pagamento di cui al comma 5, trattenendo una somma corrispondente ai crediti vantati dal personale dipendente, ai fini di cui all'Art.53, comma 3.

## **Art.28 Pagamenti a saldo**

1. Il conto finale dei lavori è redatto entro 45 giorni dalla data della loro ultimazione, accertata con apposito verbale; è sottoscritto dal direttore di lavori e trasmesso al R.U.P.; col conto finale è accertato e proposto l'importo della rata di saldo, qualunque sia il suo ammontare, la cui liquidazione definitiva ed erogazione è subordinata all'emissione del certificato di cui al comma 3 e alle condizioni di cui al comma 4.
2. Il conto finale dei lavori deve essere sottoscritto dall'appaltatore, su richiesta del R.U.P., entro il termine perentorio di 30 (trenta) giorni; se l'appaltatore non firma il conto finale nel termine indicato, o se lo firma senza confermare le domande già formulate nel registro di contabilità, il conto finale è definitivamente accettato. Il R.U.P. formula in ogni caso una sua relazione al conto finale.
3. La rata di saldo, unitamente alle ritenute di cui all'Art.27, comma 2, nulla ostando, è pagata entro 90 giorni dopo l'avvenuta emissione del certificato di collaudo provvisorio o del certificato di regolare esecuzione, previa presentazione di regolare fattura fiscale, ai sensi dell'articolo 185 del decreto legislativo 18 agosto 2000, n. 267.
4. Il pagamento della rata di saldo non costituisce presunzione di accettazione dell'opera, ai sensi dell'articolo 1666, secondo comma, del codice civile.
5. Il pagamento della rata di saldo è disposto solo a condizione che l'appaltatore presenti apposita garanzia fideiussoria ai sensi dell'articolo 141, comma 9, del Codice dei contratti e dell'articolo 124, comma 3, del d.P.R. 05 ottobre 2010, n. 207, emessa nei termini e alle condizioni che seguono:
  - a) importo garantito almeno pari all'importo della rata di saldo, maggiorato dell'I.V.A. all'aliquota di legge, maggiorato altresì del tasso legale di interesse applicato al periodo di due anni;
  - b) efficacia dalla data di erogazione della rata di saldo con estinzione due anni dopo l'emissione del certificato di collaudo provvisorio o del certificato di regolare esecuzione;
  - c) la garanzia deve essere prestata mediante presentazione di atto di fideiussione rilasciato da una banca o da un intermediario finanziario autorizzato o polizza fideiussoria rilasciata da impresa di assicurazione, conforme alla scheda tecnica 1.4, allegata al decreto ministeriale 12 marzo 2004, n. 123, in osservanza delle clausole di cui allo schema tipo 1.4 allegato al predetto decreto.
6. Salvo quanto disposto dall'articolo 1669 del codice civile, l'appaltatore risponde per la difformità ed i vizi dell'opera, ancorché riconoscibili, purché denunciati dalla Stazione appaltante entro 24 (ventiquattro) mesi dall'ultimazione dei lavori riconosciuta ed accettata.

7. L'appaltatore e il direttore dei lavori devono utilizzare la massima diligenza e professionalità, nonché improntare il proprio comportamento a buona fede, al fine di evidenziare tempestivamente i vizi e i difetti riscontrabili nonché le misure da adottare per il loro rimedio.
8. Al pagamento della rata a saldo si applicano le condizioni di cui all'Art.27, comma 7 e 8.

### **Art.29 Ritardi nel pagamento delle rate di acconto**

1. Non sono dovuti interessi per i primi 45 giorni intercorrenti tra il verificarsi delle condizioni e delle circostanze per l'emissione del certificato di pagamento ai sensi dell'Art.27 e la sua effettiva emissione e messa a disposizione della Stazione appaltante per la liquidazione; trascorso tale termine senza che sia emesso il certificato di pagamento, sono dovuti all'appaltatore gli interessi legali per i primi 60 giorni di ritardo; trascorso infruttuosamente anche questo termine spettano all'appaltatore gli interessi di mora nella misura stabilita con apposito decreto ministeriale di cui all'articolo 133, comma 1, del Codice dei contratti.
2. In caso di ritardo nel pagamento della rata di acconto rispetto al termine stabilito all'articolo 27, comma 4, per causa imputabile alla Stazione appaltante, sulle somme dovute decorrono gli interessi moratori, nella misura pari al Tasso B.C.E. di riferimento di cui all'articolo 5, comma 2, del decreto legislativo n. 231 del 2002, maggiorato di 8 (otto) punti percentuali.
3. Il pagamento degli interessi avviene d'ufficio in occasione del pagamento, in acconto o a saldo, immediatamente successivo, senza necessità di domande o riserve; il pagamento dei predetti interessi prevale sul pagamento delle somme a titolo di esecuzione dei lavori.
4. E' facoltà dell'appaltatore, trascorsi i termini di cui ai commi precedenti, oppure nel caso in cui l'ammontare delle rate di acconto, per le quali non sia stato tempestivamente emesso il certificato o il titolo di spesa, raggiunga il 15% (quindici per cento) dell'importo netto contrattuale, di agire ai sensi dell'articolo 1460 del codice civile, rifiutando di adempiere alle proprie obbligazioni se la Stazione appaltante non provveda contemporaneamente al pagamento integrale di quanto maturato; in alternativa, è facoltà dell'appaltatore, previa costituzione in mora della Stazione appaltante, promuovere il giudizio arbitrale per la dichiarazione di risoluzione del contratto, trascorsi 60 (sessanta) giorni dalla data della predetta costituzione in mora, in applicazione dell'articolo 133, comma 1, del Codice dei contratti.
5. Per ogni altra condizione trova applicazione l'art. 144 del d.P.R. 05 ottobre 2010, n. 207.

### **Art.30 Ritardi nel pagamento della rata di saldo**

1. In caso di ritardo nel pagamento della rata di saldo rispetto al termine stabilito all'Art.28, comma 3, per causa imputabile alla Stazione appaltante, sulle somme dovute decorrono gli interessi moratori nella misura di cui all'Art.29, comma 2.

### **Art.31 Revisione prezzi e adeguamento del corrispettivo**

1. Ai sensi dell'articolo 133, commi 2 e 3 del Codice dei contratti, e successive modifiche e integrazioni, è esclusa qualsiasi revisione dei prezzi e non trova applicazione l'articolo 1664, primo comma, del codice civile.
2. Ai sensi dell'articolo 133, commi 4, 5, 6 e 7, del Codice dei contratti, in deroga a quanto previsto dal comma 1, qualora il prezzo di singoli materiali da costruzione, per effetto di circostanze eccezionali, subisca variazioni in aumento o in diminuzione, superiori al 10 per cento rispetto al prezzo rilevato dal Ministero delle infrastrutture e dei trasporti nell'anno di presentazione dell'offerta con apposito decreto, si fa luogo a compensazioni, in aumento o in diminuzione, per la percentuale eccedente il 10 per cento, alle seguenti condizioni:
  - a) le compensazioni in aumento sono ammesse con il limite di importo costituito da:
    - a1) somme appositamente accantonate per imprevisti, nel quadro economico dell'intervento, in misura non inferiore all'1% (uno per cento) dell'importo dei

- lavori, al netto di quanto già eventualmente impegnato contrattualmente per altri scopi o con altri soggetti;
- a2) eventuali altre somme a disposizione della stazione appaltante per lo stesso intervento nei limiti della relativa autorizzazione di spesa;
  - a3) somme derivanti dal ribasso d'asta, qualora non ne sia stata prevista una diversa destinazione;
  - a4) somme disponibili relative ad altri interventi ultimati di competenza della stazione appaltante nei limiti della residua spesa autorizzata e disponibile;
- b) all'infuori di quanto previsto dalla lettera a), non possono essere assunti o utilizzati impegni di spesa comportanti nuovi o maggiori oneri per la stazione appaltante;
  - c) la compensazione è determinata applicando la percentuale di variazione che eccede il 10% (dieci per cento) al prezzo dei singoli materiali da costruzione impiegati nelle lavorazioni contabilizzate nell'anno solare precedente al decreto ministeriale, nelle quantità accertate dal Direttore dei lavori;
  - d) le compensazioni sono liquidate senza necessità di iscrizione di riserve ma a semplice richiesta di una delle parti, accreditando o addebitando il relativo importo, a seconda del caso, ogni volta che siano maturate le condizioni di cui al presente comma, entro i successivi 60 (sessanta) giorni, a cura della direzione lavori qualora non sia ancora stato emesso il certificato di collaudo provvisorio o il certificato di regolare esecuzione, a cura del responsabile del procedimento in ogni altro caso;
3. Fermo restando quanto previsto al comma 2, qualora, per cause non imputabili all'appaltatore, la durata dei lavori si protragga fino a superare i due anni dal loro inizio, al contratto si applica il prezzo chiuso, consistente nel prezzo dei lavori al netto del ribasso d'asta, aumentato di una percentuale, determinata con decreto ministeriale, da applicarsi, nel caso in cui la differenza tra il tasso di inflazione reale e il tasso di inflazione programmato nell'anno precedente sia superiore al 2% (due per cento), all'importo dei lavori ancora da eseguire per ogni anno intero previsto per l'ultimazione dei lavori stessi.
  4. La compensazione dei prezzi di cui al comma 2 o l'applicazione dell'aumento sul prezzo chiuso di cui al comma 3, deve essere richiesta dall'appaltatore, con apposita istanza, entro 60 (sessanta) giorni dalla pubblicazione in Gazzetta dei relativi decreti ministeriali. Trascorso il predetto termine decade ogni diritto alla compensazione dei prezzi di cui al comma 2 e all'applicazione dell'aumento sul prezzo chiuso di cui al comma 3.

### **Art.32 Anticipazione del pagamento di taluni materiali**

1. Non è prevista l'anticipazione del pagamento sui materiali o su parte di essi.

### **Art.33 Cessione del contratto e cessione dei crediti**

1. E' vietata la cessione del contratto sotto qualsiasi forma; ogni atto contrario è nullo di diritto.
2. E' ammessa la cessione dei crediti, ai sensi del combinato disposto dell'articolo 117 del Codice dei contratti e della legge 21 febbraio 1991, n. 52, a condizione che il cessionario sia un istituto bancario o un intermediario finanziario iscritto nell'apposito Albo presso la Banca d'Italia e che il contratto di cessione, in originale o in copia autenticata, sia trasmesso alla Stazione appaltante prima o contestualmente al certificato di pagamento sottoscritto dal R.U.P.

### **Art.34 Tracciabilità dei flussi finanziari**

1. Ai sensi dell'articolo 3, commi 1 e 8, della legge n. 136 del 2010, gli operatori economici titolari dell'appalto, nonché i subappaltatori, devono comunicare alla Stazione appaltante gli estremi identificativi dei conti correnti dedicati, anche se non in via esclusiva, accesi presso banche o presso Poste italiane S.p.A., entro 7 (sette) giorni dalla stipula del contratto oppure entro 7 (sette) giorni dalla loro accensione se successiva, comunicando altresì negli stessi termini le generalità e il codice fiscale delle persone delegate ad operare sui predetti

- conti. L'obbligo di comunicazione è esteso anche alle modificazioni delle indicazioni fornite in precedenza. In assenza delle predette comunicazioni la Stazione appaltante sospende i pagamenti e non decorrono i termini legali per l'applicazione degli interessi di cui agli Art.29, commi 1 e 2, e 30, e per la richiesta di risoluzione di cui all'Art.29, comma 4.
2. Tutti i movimenti finanziari relativi all'intervento:
    - a) per pagamenti a favore dell'appaltatore, dei subappaltatori, dei sub-contraenti, dei sub-fornitori o comunque di soggetti che eseguono lavori, forniscono beni o prestano servizi in relazione all'intervento, devono avvenire mediante bonifico bancario o postale, ovvero altro mezzo che sia ammesso dall'ordinamento giuridico in quanto idoneo ai fini della tracciabilità;
    - b) i pagamenti di cui alla precedente lettera a) devono avvenire in ogni caso utilizzando i conti correnti dedicati di cui al comma 1;
    - c) i pagamenti destinati a dipendenti, consulenti e fornitori di beni e servizi rientranti tra le spese generali nonché quelli destinati all'acquisto di immobilizzazioni tecniche devono essere eseguiti tramite i conti correnti dedicati di cui al comma 1, per il totale dovuto, anche se non riferibile in via esclusiva alla realizzazione dell'intervento.
  3. I pagamenti in favore di enti previdenziali, assicurativi e istituzionali, nonché quelli in favore di gestori e fornitori di pubblici servizi, ovvero quelli riguardanti tributi, possono essere eseguiti anche con strumenti diversi da quelli ammessi dal comma 2, lettera a), fermo restando l'obbligo di documentazione della spesa. Per le spese giornaliere, di importo inferiore o uguale a 1.500 euro possono essere utilizzati sistemi diversi da quelli ammessi dal comma 2, lettera a), fermi restando il divieto di impiego del contante e l'obbligo di documentazione della spesa.
  4. Ogni pagamento effettuato ai sensi del comma 2, lettera a), deve riportare, in relazione a ciascuna transazione, il CIG e il CUP di cui all'articolo 1, comma 5.
  5. Fatte salve le sanzioni amministrative pecuniarie di cui all'articolo 6 della legge n. 136 del 2010:
    - a) la violazione delle prescrizioni di cui al comma 2, lettera a), costituisce causa di risoluzione del contratto ai sensi dell'articolo 3, comma 9-bis, della citata legge n. 136 del 2010;
    - b) la violazione delle prescrizioni di cui al comma 2, lettere b) e c), o ai commi 3 e 4, se reiterata per più di una volta, costituisce causa di risoluzione del contratto ai sensi dell'Art.55, comma 2, lettera b), del presente Capitolato speciale.
  6. I soggetti di cui al comma 1 che hanno notizia dell'inadempimento della propria controparte agli obblighi di tracciabilità finanziaria di cui ai commi da 1 a 3, procedono all'immediata risoluzione del rapporto contrattuale, informandone contestualmente la stazione appaltante e la prefettura-ufficio territoriale del Governo territorialmente competente.
  7. Le clausole di cui al presente articolo devono essere obbligatoriamente riportate nei contratti sottoscritti con i subappaltatori e i subcontraenti della filiera delle imprese a qualsiasi titolo interessate all'intervento ai sensi del comma 2, lettera a); in assenza di tali clausole i predetti contratti sono nulli senza necessità di declaratoria.



## **Parte 6 CAUZIONI E GARANZIE**

### **Art.35 Cauzione provvisoria**

*(opzione 1: opzione consigliata)*

1. Ai sensi dell'articolo 75, commi 1 e 2, del Codice dei contratti, agli offerenti è richiesta una cauzione provvisoria, con le modalità e alle condizioni di cui al bando di gara e al disciplinare di gara.
2. La cauzione provvisoria di cui al comma 1 può essere prestata:
  - a) in contanti o in titoli del debito pubblico garantiti dallo Stato al corso del giorno del deposito, presso una sezione di tesoreria provinciale o presso le aziende autorizzate, a titolo di pegno a favore della stazione appaltante;
  - b) mediante fideiussione bancaria o polizza assicurativa fideiussoria in conformità alla scheda tecnica 1.1, allegata al decreto del ministero delle attività produttive 12 marzo 2004, n. 123, in osservanza delle clausole di cui allo schema tipo 1.1 allegato al predetto decreto, integrata dalla clausola esplicita di rinuncia all'eccezione di cui all'articolo 1957, comma 2, del codice civile, in conformità all'articolo 75, commi 4, 5, 6 e 8, del Codice dei contratti.
3. La cauzione provvisoria, se prestata nelle forme di cui al comma 2, lettera a), deve essere accompagnata dall'impegno di un fideiussore a rilasciare garanzia fideiussoria a titolo di cauzione definitiva nel caso di aggiudicazione.
4. Sono vietate forme di cauzione diverse da quelle di cui al comma 2 e, in particolare, è vietata la cauzione prestata mediante assegni di conto di corrispondenza o assegni circolari.
5. In caso di raggruppamento temporaneo o di consorzio ordinario non ancora costituiti formalmente la garanzia deve riportare l'indicazione di tutte le imprese raggruppate.

### **Art.36 Cauzione definitiva**

1. Ai sensi dell'articolo 113, comma 1, del Codice dei contratti, e dell'articolo 123 del Regolamento generale, è richiesta una garanzia fideiussoria a titolo di cauzione definitiva, pari al 10% (dieci per cento) dell'importo contrattuale; se l'aggiudicazione è fatta in favore di un'offerta inferiore all'importo a base d'asta in misura superiore al 10% (dieci per cento), la garanzia fideiussoria è aumentata di tanti punti percentuali quanti sono quelli eccedenti il 10% (dieci per cento); se il ribasso è superiore al 20% (venti per cento), l'aumento è di due punti percentuali per ogni punto di ribasso eccedente la predetta misura percentuale.
2. La garanzia fideiussoria è prestata mediante atto di fideiussione rilasciato da una banca o da un intermediario finanziario autorizzato o polizza fideiussoria rilasciata da un'impresa di assicurazione, in conformità alla scheda tecnica 1.2, allegata al decreto ministeriale 12 marzo 2004, n. 123, in osservanza delle clausole di cui allo schema tipo 1.2 allegato al predetto decreto, integrata dalla clausola esplicita di rinuncia all'eccezione di cui all'articolo 1957, comma 2, del Codice civile, in conformità all'articolo 113, commi 2 e 3, del Codice dei contratti. La garanzia è presentata in originale alla Stazione appaltante prima della formale sottoscrizione del contratto, anche limitatamente alla scheda tecnica.
3. La garanzia è progressivamente svincolata a misura dell'avanzamento dell'esecuzione, nel limite massimo del 80% (ottanta per cento) dell'iniziale importo garantito; lo svincolo è automatico, senza necessità di benestare del committente, con la sola condizione della preventiva consegna all'istituto garante, da parte dell'appaltatore o del concessionario, degli stati di avanzamento dei lavori o di analogo documento, in originale o in copia autentica, attestanti l'avvenuta esecuzione.
4. Fermo restando quanto previsto dall'articolo 237-bis del Codice dei contratti, la garanzia, per il rimanente ammontare residuo del 20% (venti per cento), cessa di avere effetto ed è svincolata automaticamente all'emissione del certificato di collaudo provvisorio/di regolare esecuzione; lo svincolo e l'estinzione avvengono di diritto, senza necessità di ulteriori atti formali, richieste, autorizzazioni, dichiarazioni liberatorie o restituzioni.

5. La Stazione appaltante può avvalersi della garanzia fideiussoria, parzialmente o totalmente, per le spese dei lavori da eseguirsi d'ufficio nonché per il rimborso delle maggiori somme pagate durante l'appalto in confronto ai risultati della liquidazione finale; l'incameramento della garanzia avviene con atto unilaterale della Stazione appaltante senza necessità di dichiarazione giudiziale, fermo restando il diritto dell'appaltatore di proporre azione innanzi l'autorità giudiziaria ordinaria.
6. La garanzia fideiussoria è tempestivamente reintegrata nella misura legale di cui al combinato disposto dei commi 1 e 3 qualora, in corso d'opera, sia stata incamerata, parzialmente o totalmente, dalla Stazione appaltante; in caso di variazioni al contratto per effetto di successivi atti di sottomissione, la medesima garanzia può essere ridotta in caso di riduzione degli importi contrattuali, mentre non è integrata in caso di aumento degli stessi importi fino alla concorrenza di un quinto dell'importo originario.
7. Ai sensi dell'articolo 146, comma 1, del d.P.R. 05 ottobre 2010, n. 207, in caso di raggruppamento temporaneo o di consorzio ordinario la garanzia è prestata dall'impresa mandataria in nome e per conto di tutti i concorrenti raggruppati con responsabilità solidale ai sensi dell'articolo 37, comma 5, del Codice dei contratti.
8. Ai sensi dell'articolo 113, comma 4, del Codice dei contratti, la mancata costituzione della garanzia di cui al comma 1 determina la decadenza dell'affidamento e l'acquisizione della cauzione provvisoria di cui all'Art.35 da parte della Stazione appaltante, che aggiudica l'appalto all'operatore economico che segue nella graduatoria.

## **Art.37** **Riduzione delle garanzie**

1. Ai sensi degli articoli 40, comma 7, e 75, comma 7, del Codice dei contratti, l'importo della cauzione provvisoria di cui all'Art.35 e l'importo della garanzia fideiussoria di cui all'Art.36 sono ridotti al 50 per cento per i concorrenti ai quali sia stata rilasciata, da organismi accreditati ai sensi delle norme europee della serie UNI CEI EN 45012 e della serie UNI CEI EN ISO/IEC 17000, la certificazione del sistema di qualità conforme alle norme europee della serie UNI CEI ISO 9001:2008 di cui all'articolo 3, comma 1, lettera mm) e 63, del d.P.R. 05 ottobre 2010, n. 207. La certificazione deve essere stata rilasciata per il settore EA28 e per le categorie di pertinenza.
2. In caso di raggruppamento temporaneo di concorrenti di tipo orizzontale le riduzioni di cui al comma 1 sono accordate qualora il possesso del requisito di cui al comma 1 sia comprovato da tutte le imprese in raggruppamento.
3. In caso di raggruppamento temporaneo di concorrenti di tipo verticale le riduzioni di cui al presente articolo sono accordate esclusivamente per le quote di incidenza delle lavorazioni appartenenti alle categorie assunte integralmente da imprese in raggruppamento in possesso del requisito di cui al comma 1; tale beneficio non è frazionabile tra imprese che assumono lavorazioni appartenenti alla medesima categoria.
4. In caso di avvalimento del sistema di qualità ai sensi dell'articolo 49 del Codice dei contratti, per beneficiare della riduzione di cui al comma 1, il requisito deve essere espressamente oggetto del contratto di avvalimento. L'impresa ausiliaria deve essere comunque in possesso del predetto requisito in relazione all'obbligo di cui all'articolo 63, comma 3, del d.P.R. 05 ottobre 2010, n. 207.
5. Il possesso del requisito di cui al comma 1 è comprovato dalla notazione in calce all'attestazione SOA ai sensi dell'art. 63, comma 3, del d.P.R. 05 ottobre 2010, n. 207
6. In deroga al comma 5, in caso di raggruppamento temporaneo o di consorzio ordinario, il possesso del requisito di cui al comma 1 può essere comprovato da separata certificazione di cui al comma 1 se l'impresa, in relazione allo specifico appalto e in ragione dell'importo dei lavori che dichiara di assumere, non è tenuta al possesso della certificazione del sistema di qualità in quanto assuntrice di lavori per i quali è sufficiente l'attestazione SOA in

## **Art.38 Obblighi assicurativi a carico dell'appaltatore**

1. Ai sensi dell'articolo 129, comma 1, del Codice dei contratti, e dell'articolo 125 del d.P.R. 05 ottobre 2010, n. 207, l'appaltatore è obbligato, contestualmente alla sottoscrizione del contratto, in ogni caso almeno 10 (dieci) giorni prima della data prevista per la consegna dei lavori ai sensi dell'Art.13 a produrre una polizza assicurativa che tenga indenne la Stazione appaltante da tutti i rischi di esecuzione e che preveda anche una garanzia di responsabilità civile per danni causati a terzi nell'esecuzione dei lavori. La polizza assicurativa è prestata da un'impresa di assicurazione autorizzata alla copertura dei rischi ai quali si riferisce l'obbligo di assicurazione.
2. La copertura delle predette garanzie assicurative decorre dalla data di consegna dei lavori e cessa alle ore 24 del giorno di emissione del certificato di collaudo provvisorio o del certificato di regolare esecuzione e comunque decorsi 12 (dodici) mesi dalla data di ultimazione dei lavori risultante dal relativo certificato; in caso di emissione di collaudo provvisorio o di certificato di regolare esecuzione per parti determinate dell'opera, la garanzia cessa per quelle parti e resta efficace per le parti non ancora collaudate; a tal fine l'utilizzo da parte della Stazione appaltante secondo la destinazione equivale, ai soli effetti della copertura assicurativa, ad emissione del certificato di collaudo provvisorio o di certificato di regolare esecuzione. Il premio è stabilito in misura unica e indivisibile per le coperture di cui ai commi 3 e 4. Le garanzie assicurative sono efficaci anche in caso di omesso o ritardato pagamento delle somme dovute a titolo di premio da parte dell'esecutore fino ai successivi due mesi e devono essere prestate in conformità allo schema-tipo 2.3 allegato al d.m. 12 marzo 2004, n. 123.
3. La garanzia assicurativa contro tutti i rischi di esecuzione da qualsiasi causa determinati deve coprire tutti i danni subiti dalla Stazione appaltante a causa del danneggiamento o della distruzione totale o parziale di impianti e opere, anche preesistenti, salvo quelli derivanti da errori di progettazione, insufficiente progettazione, azioni di terzi o cause di forza maggiore; tale polizza deve essere stipulata nella forma "Contractors All Risks" (C.A.R.) e deve:
  - a) prevedere una somma assicurata non inferiore all'importo del contratto,
  - b) essere integrata in relazione alle somme assicurate in caso di approvazione di lavori aggiuntivi affidati a qualsiasi titolo all'appaltatore.
4. La garanzia assicurativa di responsabilità civile per danni causati a terzi (R.C.T.) deve essere stipulata per una somma assicurata (massimale/sinistro) non inferiore ad euro 500 000,00
5. Qualora il contratto di assicurazione preveda importi o percentuali di scoperto o di franchigia, queste condizioni:
  - a) in relazione all'assicurazione contro tutti i rischi di esecuzione di cui al comma 3, tali franchigie o scoperti non sono opponibili alla Stazione appaltante;
  - b) in relazione all'assicurazione di responsabilità civile di cui al comma 4, tali franchigie o scoperti non sono opponibili alla Stazione appaltante.
6. Le garanzie di cui ai commi 3 e 4, prestate dall'appaltatore coprono senza alcuna riserva anche i danni causati dalle imprese subappaltatrici e subfornitrici. Se l'appaltatore è un raggruppamento temporaneo o un consorzio ordinario, giusto il regime delle responsabilità solidale disciplinato dall'articolo 37, comma 5, del Codice dei contratti, e dall'articolo 128, comma 1, del d.P.R. 05 ottobre 2010, n. 207, la garanzia assicurativa è prestata dall'impresa mandataria in nome e per conto di tutti i concorrenti raggruppati o consorziati.

Ai sensi dell'articolo 128, comma 2, del d.P.R. 05 ottobre 2010, n. 207, nel caso di raggruppamenti temporanei o consorzi ordinari di tipo verticale di cui all'articolo 37, comma 6, del Codice dei contratti, le imprese mandanti assuntrici delle lavorazioni appartenenti alle categorie scorporabili, possono presentare apposite garanzie assicurative "pro quota" in relazione ai lavori da esse assunti.

## **Parte 7 DISPOSIZIONI PER L'ESECUZIONE**

### **Art.39 Variazione dei lavori**

1. La Stazione appaltante si riserva la facoltà di introdurre nelle opere oggetto dell'appalto quelle varianti che a suo insindacabile giudizio ritenga opportune, senza che per questo l'impresa appaltatrice possa pretendere compensi all'infuori del pagamento a conguaglio dei lavori eseguiti in più o in meno con l'osservanza delle prescrizioni ed entro i limiti stabiliti dagli articoli 43, comma 8, 161 e 162 del d.P.R. 05 ottobre 2010, n. 207 e dall'articolo 132 del Codice dei contratti.
2. Non sono riconosciute varianti al progetto esecutivo, prestazioni e forniture extra contrattuali di qualsiasi genere, eseguite senza preventivo ordine scritto della direzione lavori, recante anche gli estremi dell'approvazione da parte della Stazione appaltante, ove questa sia prescritta dalla legge o dal regolamento.
3. Qualunque reclamo o riserva che l'appaltatore si credesse in diritto di opporre, deve essere presentato per iscritto alla direzione lavori prima dell'esecuzione dell'opera oggetto della contestazione. Non sono prese in considerazione domande di maggiori compensi su quanto stabilito in contratto, per qualsiasi natura o ragione, qualora non vi sia accordo preventivo scritto prima dell'inizio dell'opera oggetto di tali richieste.
4. Non sono considerati varianti ai sensi del comma 1 gli interventi disposti dal direttore dei lavori per risolvere aspetti di dettaglio, che siano contenuti entro un importo non superiore al 10 % (dieci per cento) delle categorie di lavoro dell'appalto, come individuate nella tabella di cui all'Art.5, e che non comportino un aumento dell'importo del contratto stipulato.
5. Sono ammesse, nell'esclusivo interesse della Stazione appaltante, le varianti, in aumento o in diminuzione, finalizzate al miglioramento dell'opera e alla sua funzionalità, sempre che non comportino modifiche sostanziali e siano motivate da obiettive esigenze derivanti da circostanze sopravvenute e imprevedibili al momento della stipula del contratto. L'importo in aumento relativo a tali varianti non può superare il 5% (cinque per cento) dell'importo originario del contratto e deve trovare copertura nella somma stanziata per l'esecuzione dell'opera al netto del 50% degli eventuali ribassi d'asta conseguiti in sede di aggiudicazione.
6. Salvo i casi di cui ai commi 4 e 5, è sottoscritto un atto di sottomissione quale appendice contrattuale, che deve indicare le modalità di contrattazione e contabilizzazione delle lavorazioni in variante.
7. Non costituiscono variante, ai sensi dei commi precedenti, i maggiori costi dei lavori in economia o introdotti in sede di variante, causati dalla differenza tra i costi di cui all'Art.24, comma 1, lettera b), vigenti al momento dell'esecuzione dei predetti lavori in economia e i costi o introdotti in sede di variante. Resta ferma la necessità del preventivo accertamento della disponibilità delle risorse finanziarie necessarie da parte del RUP, su segnalazione della direzione dei lavori, prima dell'avvio dei predetti lavori in economia e in ogni occasione della loro variazione in aumento.
8. La variante deve comprendere, ove ritenuto necessario dal coordinatore per la sicurezza in fase di esecuzione, l'adeguamento del piano di sicurezza e di coordinamento di cui all'Art.44 con i conseguenti adempimenti di cui all'Art.45, nonché l'adeguamento dei piani operativi di cui all'Art.46.
9. Nei casi, alle condizioni e con le modalità di cui all'articolo 162, commi 4, 5 e 6, del Regolamento generale, l'appaltatore, durante il corso dei lavori può proporre alla DL eventuali variazioni migliorative ai sensi del precedente comma 5. Qualora tali variazioni siano accolte dalla DL, il relativo risparmio di spesa costituisce economia a favore della Stazione appaltante.

#### **Art.40 Varianti per errori od omissioni progettuali**

1. Qualora, per il manifestarsi di errori od omissioni imputabili alle carenze del progetto esecutivo, si rendessero necessarie varianti che possono pregiudicare, in tutto o in parte, la realizzazione dell'opera oppure la sua utilizzazione, e che sotto il profilo economico eccedano il quinto dell'importo originario del contratto, la Stazione appaltante procede alla risoluzione del contratto con indizione di una nuova gara alla quale è invitato l'appaltatore originario.
2. In tal caso la risoluzione del contratto comporta il pagamento dei lavori eseguiti, dei materiali utili e del 10 per cento dei lavori non eseguiti, fino a quattro quinti dell'importo del contratto originario
3. I titolari dell'incarico di progettazione sono responsabili dei danni subiti dalla Stazione appaltante; si considerano errore od omissione di progettazione l'inadeguata valutazione dello stato di fatto, la mancata od erronea identificazione della normativa tecnica vincolante per la progettazione, il mancato rispetto dei requisiti funzionali ed economici prestabiliti e risultanti da prova scritta, la violazione delle norme di diligenza nella predisposizione degli elaborati progettuali.
4. Trova applicazione la disciplina di cui l'Art.39, commi 4, 5, e 6, in quanto compatibile.

#### **Art.41 Prezzi applicabili ai nuovi lavori e nuovi prezzi**

1. Le eventuali variazioni sono valutate mediante l'applicazione dei prezzi di cui all'elenco prezzi contrattuale come determinati ai sensi dell'Art.3, commi 3 e 4.
2. Qualora tra i prezzi di cui all'elenco prezzi contrattuale di cui al comma 1, non siano previsti prezzi per i lavori in variante, si procede alla formazione di nuovi prezzi, mediante apposito verbale di concordamento, con i criteri di cui all'articolo 163 del d.P.R. 05 ottobre 2010, n. 207, nel rispetto dei principi di cui all'Riferimento non valido, commi 5 e 6.

## **Parte 8 SICUREZZA NEI CANTIERI**

### **Art.42 Adempimenti preliminari in materia di sicurezza**

1. Ai sensi dell'articolo 90, comma 9, e dell'allegato XVII al Decreto n. 81 del 2008, l'appaltatore deve trasmettere alla Stazione appaltante, entro il termine prescritto da quest'ultima con apposita richiesta o, in assenza di questa, entro 30 giorni dall'aggiudicazione definitiva:
  - a) una dichiarazione dell'organico medio annuo, distinto per qualifica, corredata dagli estremi delle denunce dei lavoratori effettuate all'Istituto nazionale della previdenza sociale (INPS), all'Istituto nazionale assicurazione infortuni sul lavoro (INAIL) e alle casse edili;
  - b) una dichiarazione relativa al contratto collettivo stipulato dalle organizzazioni sindacali comparativamente più rappresentative, applicato ai lavoratori dipendenti;
  - c) il certificato della Camera di Commercio, Industria, Artigianato e Agricoltura, in corso di validità, oppure, in alternativa, ai fini dell'acquisizione d'ufficio, l'indicazione della propria esatta ragione sociale, numeri di codice fiscale e di partita IVA, numero REA;
  - d) i dati necessari all'acquisizione d'ufficio del DURC, ai sensi dell'Art.54, comma 2;
  - e) il documento di valutazione dei rischi di cui al combinato disposto degli articoli 17, comma 1, lettera a), e 28, commi 1, 1-bis, 2 e 3, del Decreto n. 81 del 2008.
  - f) una dichiarazione di non essere destinatario di provvedimenti di sospensione o di interdizione di cui all'articolo 14 del Decreto n. 81 del 2008.
2. Entro gli stessi termini di cui al comma 1, l'appaltatore deve trasmettere al coordinatore per l'esecuzione il nominativo e i recapiti:
  - a) del proprio Responsabile del servizio prevenzione e protezione di cui all'articolo 31 del Decreto n. 81 del 2008.
  - b) del proprio Medico competente di cui all'articolo 38 del Decreto n. 81 del 2008;
  - c) l'accettazione del piano di sicurezza e di coordinamento di cui all'Art.44, con le eventuali richieste di adeguamento di cui all'Art.45;
  - d) il piano operativo di sicurezza di cui all'Art.46.
3. Gli adempimenti di cui ai commi 1 e 2 devono essere assolti:
  - a) dall'appaltatore, comunque organizzato anche nelle forme di cui alle lettere b), c), d) ed e), nonché, tramite questi, dai subappaltatori;
  - b) dal consorzio di cooperative o di imprese artigiane, oppure dal consorzio stabile, di cui agli articoli 34, comma 1, lettere b) e c), del Codice dei contratti, se il consorzio intende eseguire i lavori direttamente con la propria organizzazione consortile;
  - c) dalla consorziata del consorzio di cooperative o di imprese artigiane, oppure del consorzio stabile, che il consorzio ha indicato per l'esecuzione dei lavori ai sensi degli articoli 37, comma 7, e 36, del Codice dei contratti, se il consorzio è privo di personale deputato alla esecuzione dei lavori; se sono state individuate più imprese consorziate esecutrici dei lavori gli adempimenti devono essere assolti da tutte le imprese consorziate indicate, per quanto di pertinenza di ciascuna di esse, per il tramite di una di esse appositamente individuata, sempre che questa abbia espressamente accettato tale individuazione;
  - d) da tutte le imprese raggruppate, per quanto di pertinenza di ciascuna di esse, per il tramite dell'impresa mandataria, se l'appaltatore è un raggruppamento temporaneo di cui all'articolo 34, comma 1, lettera d), del Codice dei contratti; l'impresa affidataria, ai fini dell'articolo 89, comma 1, lettera i), del decreto 81/08 è individuata nella mandataria, come risultante dell'atto di mandato;
  - e) da tutte le imprese consorziate, per quanto di pertinenza di ciascuna di esse, per il tramite dell'impresa individuata con l'atto costitutivo o lo statuto del consorzio, se l'appaltatore è un consorzio ordinario di cui all'articolo 34, commi 1, lettera e), del Codice dei contratti; l'impresa affidataria, ai fini dell'articolo 89, comma 1, lettera i), del decreto 81/08 è

- individuata con il predetto atto costitutivo o statuto del consorzio;
- f) dai lavoratori autonomi che prestano la loro opera in cantiere.
4. Fermo restando quanto previsto all'articolo 46, comma 3, l'impresa affidataria comunica alla Stazione appaltante gli opportuni atti di delega di cui all'articolo 16 del decreto legislativo n. 81 del 2008.
5. L'appaltatore deve assolvere gli adempimenti di cui ai commi 1 e 2, anche nel corso dei lavori ogni qualvolta nel cantiere operi legittimamente un'impresa esecutrice o un lavoratore autonomo non previsti inizialmente.

#### **Art.43 Norme di sicurezza generale e sicurezza sul luogo di lavoro**

1. Anche ai sensi, ma non solo, dell'articolo 97, comma 1, del Decreto n. 81 del 2008, l'appaltatore è obbligato:
- a) ad osservare le misure generali di tutela di cui agli articoli 15, 17, 18 e 19 del Decreto n. 81 del 2008 e all'allegato XIII allo stesso decreto nonché le altre disposizioni del medesimo decreto applicabili alle lavorazioni previste nel cantiere;
  - b) a rispettare e curare il pieno rispetto di tutte le norme vigenti in materia di prevenzione degli infortuni e igiene del lavoro e in ogni caso in condizione di permanente sicurezza e igiene, nell'osservanza delle disposizioni degli articoli da 108 a 155 del Decreto n. 81 del 2008 e degli allegati XVII, XVIII, XIX, XX, XXII, XXIV, XXV, XXVI, XXVII, XXVIII, XXIX, XXX, XXXI, XXXII, XXXIII, XXXIV, XXXV e XLI, allo stesso decreto;
  - c) a verificare costantemente la presenza di tutte le condizioni di sicurezza dei lavori affidati;
  - d) ad osservare le disposizioni del vigente Regolamento Locale di Igiene, per quanto attiene la gestione del cantiere, in quanto non in contrasto con le disposizioni di cui al comma 1.
2. L'appaltatore predispone, per tempo e secondo quanto previsto dalle vigenti disposizioni, gli appositi piani per la riduzione del rumore, in relazione al personale e alle attrezzature utilizzate.
3. L'appaltatore garantisce che le lavorazioni, comprese quelle affidate ai subappaltatori, siano eseguite secondo il criterio «incident and injury free».
4. L'appaltatore non può iniziare o continuare i lavori qualora sia in difetto nell'applicazione di quanto stabilito all'Art.42 commi 1, 2 o 5, oppure agli articoli Art.44, Art.45, Art.46 o Art.47.

#### **Art.44 Piano di sicurezza e di coordinamento**

1. L'appaltatore è obbligato ad osservare scrupolosamente e senza riserve o eccezioni il piano di sicurezza e di coordinamento predisposto dal coordinatore per la sicurezza e messo a disposizione da parte della Stazione appaltante, ai sensi dell'articolo 131, comma 2, lettera a), del Codice dei contratti e all'articolo 100 del Decreto n. 81 del 2008, in conformità all'allegato XV, punti 1 e 2, al citato Decreto n. 81 del 2008, corredato dal computo metrico estimativo dei costi per la sicurezza di cui al punto 4 dello stesso allegato, determinati all'articolo 2, comma 1, lettera b), del presente Capitolato speciale.
2. L'obbligo di cui al comma 1 è esteso altresì:
- a) alle eventuali modifiche e integrazioni disposte autonomamente dal coordinatore per la sicurezza in fase di esecuzione in seguito a sostanziali variazioni alle condizioni di sicurezza sopravvenute alla precedente versione del piano di sicurezza e di coordinamento;
  - b) alle eventuali modifiche e integrazioni approvate o accettate dal coordinatore per la sicurezza in fase di esecuzione ai sensi dell'Art.45.
3. Il periodo necessario alla conclusione degli adempimenti di cui al comma 2, lettera a), costituisce automatico differimento dei termini di ultimazione di cui all'articolo 14 e nelle more degli stessi adempimenti:
- a) qualora i lavori non possano utilmente iniziare non decorre il termine per l'inizio dei lavori di cui all'articolo 13, dandone atto nel verbale di consegna;
  - b) qualora i lavori non possano utilmente proseguire si provvede sospensione e alla



successiva ripresa dei lavori ai sensi degli Art.16 e Art.17.

#### **Art.45 Modifiche ed integrazioni al piano di sicurezza .....**

1. L'appaltatore può presentare al coordinatore per la sicurezza in fase di esecuzione una o più proposte motivate di modificazione o di integrazione al piano di sicurezza e di coordinamento, nei seguenti casi:
  - a) per adeguarne i contenuti alle proprie tecnologie oppure quando ritenga di poter meglio garantire la sicurezza nel cantiere sulla base della propria esperienza, anche in seguito alla consultazione obbligatoria e preventiva dei rappresentanti per la sicurezza dei propri lavoratori o a rilievi da parte degli organi di vigilanza;
  - b) per garantire il rispetto delle norme per la prevenzione degli infortuni e la tutela della salute dei lavoratori eventualmente disattese nel piano di sicurezza, anche in seguito a rilievi o prescrizioni degli organi di vigilanza.
2. L'appaltatore ha il diritto che il coordinatore per la sicurezza in fase di esecuzione si pronunci tempestivamente, con atto motivato da annotare sulla documentazione di cantiere, sull'accoglimento o il rigetto delle proposte presentate; le decisioni del coordinatore sono vincolanti per l'appaltatore.
3. Se entro il termine di tre giorni lavorativi dalla presentazione delle proposte dell'appaltatore, prorogabile una sola volta di altri tre giorni lavorativi, il coordinatore per la sicurezza non si pronuncia:
  - a) nei casi di cui al comma 1, lettera a), le proposte si intendono accolte; l'eventuale accoglimento esplicito o tacito delle modificazioni e integrazioni non può in alcun modo giustificare variazioni in aumento o adeguamenti in aumento dei prezzi pattuiti, né maggiorazioni di alcun genere del corrispettivo;
  - b) nei casi di cui al comma 1, lettera b), le proposte si intendono accolte se non comportano variazioni in aumento o adeguamenti in aumento dei prezzi pattuiti, né maggiorazioni di alcun genere del corrispettivo, diversamente si intendono rigettate.
4. Nei casi di cui al comma 1, lettera b), qualora l'eventuale accoglimento delle modificazioni e integrazioni comporti maggiori oneri a carico dell'impresa, e tale circostanza sia debitamente provata e documentata, trova applicazione la disciplina delle varianti.

#### **Art.46 Piano operativo di sicurezza**

1. L'appaltatore, entro 30 giorni dall'aggiudicazione e comunque prima dell'inizio dei lavori, deve predisporre e consegnare al direttore dei lavori o, se nominato, al coordinatore per la sicurezza nella fase di esecuzione, un piano operativo di sicurezza per quanto attiene alle proprie scelte autonome e relative responsabilità nell'organizzazione del cantiere e nell'esecuzione dei lavori. Il piano operativo di sicurezza, redatto ai sensi dell'articolo 131, comma 2, lettera c), del Codice dei contratti, dell'articolo 89, comma 1, lettera h), del Decreto n. 81 del 2008 e del punto 3.2 dell'allegato XV al predetto decreto, comprende il documento di valutazione dei rischi di cui agli articoli 28 e 29 del citato Decreto n. 81 del 2008, con riferimento allo specifico cantiere e deve essere aggiornato ad ogni mutamento delle lavorazioni rispetto alle previsioni.
2. Il piano operativo di sicurezza deve essere redatto da ciascuna impresa operante nel cantiere e consegnato alla stazione appaltante, per il tramite dell'appaltatore, prima dell'inizio dei lavori per i quali esso è redatto.
3. Ai sensi dell'articolo 131 del Codice dei contratti l'appaltatore è tenuto ad acquisire i piani operativi di sicurezza redatti dalle imprese subappaltatrici di cui all'Art.47, comma 4, lettera d), sub. 2), del presente Capitolato speciale, nonché a curare il coordinamento di tutte le imprese operanti nel cantiere, al fine di rendere gli specifici piani operativi di sicurezza compatibili tra loro e coerenti con il piano presentato dall'appaltatore. In ogni caso trova applicazione quanto previsto dall'Art.42, comma 4.
4. Ai sensi dell'articolo 96, comma 1-bis, del Decreto n. 81 del 2008, il piano operativo di sicurezza non è necessario per gli operatori che si limitano a fornire materiali o

attrezzature; restano fermi per i predetti operatori gli obblighi di cui all'articolo 26 del citato Decreto n. 81 del 2008.

5. Il piano operativo di sicurezza costituisce piano complementare di dettaglio del piano di sicurezza e di coordinamento di cui all'Art.44.

#### **Art.47 Osservanza ed attuazione dei piani di sicurezza**

1. L'appaltatore è obbligato ad osservare le misure generali di tutela di cui all'articolo 15 del Decreto n. 81 del 2008, con particolare riguardo alle circostanze e agli adempimenti descritti agli articoli da 88 a 104 e agli allegati da XVI a XXV dello stesso decreto.
2. I piani di sicurezza devono essere redatti in conformità all'allegato XV al Decreto n. 81 del 2008, nonché alla migliore letteratura tecnica in materia.
3. L'impresa esecutrice è obbligata a comunicare tempestivamente prima dell'inizio dei lavori e quindi periodicamente, a richiesta della Stazione appaltante o del coordinatore, l'iscrizione alla camera di commercio, industria, artigianato e agricoltura, l'indicazione dei contratti collettivi applicati ai lavoratori dipendenti e la dichiarazione circa l'assolvimento degli obblighi assicurativi e previdenziali. L'appaltatore è tenuto a curare il coordinamento di tutte le imprese operanti nel cantiere, al fine di rendere gli specifici piani redatti dalle imprese subappaltatrici compatibili tra loro e coerenti con il piano presentato dall'appaltatore. In caso di raggruppamento temporaneo o di consorzio di imprese detto obbligo incombe all'impresa mandataria capogruppo. Il direttore tecnico di cantiere è responsabile del rispetto del piano da parte di tutte le imprese impegnate nell'esecuzione dei lavori.
4. Il piano di sicurezza e di coordinamento ed il piano operativo di sicurezza formano parte integrante del contratto di appalto. Le gravi o ripetute violazioni dei piani stessi da parte dell'appaltatore, comunque accertate, previa formale costituzione in mora dell'interessato, costituiscono causa di risoluzione del contratto.
5. Ai sensi dell'articolo 118, comma 4, terzo periodo, del Codice dei contratti, l'appaltatore è solidalmente responsabile con i subappaltatori per gli adempimenti, da parte di questo ultimo, degli obblighi di sicurezza.

## Parte 9 **SUBAPPALTO**

### Art.48 **Subappalto**

1. Le lavorazioni appartenenti alla categoria prevalente di cui all'articolo 4, comma 1, sono subappaltabili nella misura massima del 30% (trenta per cento), in termini economici, dell'importo dei lavori della stessa categoria prevalente. Tutte le lavorazioni diverse dalla categoria prevalente, a qualsiasi categoria appartengano, sono scorporabili o subappaltabili a scelta dell'appaltatore, ferme restando le prescrizioni di cui all'articolo 4 e l'osservanza dell'articolo 118 del Codice dei contratti nonché dell'articolo 170 del d.P.R. 05 ottobre 2010, n. 207, con i limiti, i divieti e le prescrizioni che seguono:
  - a) i lavori individuati all'articolo 4, comma 2, lettera a), possono essere subappaltati o subaffidati in cottimo nella misura massima del 30% (trenta per cento), in termini economici, dell'importo di ciascuna categoria; il subappalto, nel predetto limite, deve essere richiesto e autorizzato unitariamente con divieto di frazionamento in più subcontratti per i lavori della stessa categoria;
  - b) i lavori individuati all' Art.4, comma 2, lettera b), devono essere obbligatoriamente subappaltati se l'appaltatore non ha i requisiti per la loro esecuzione;
  - c) i lavori individuati all' Art.4 , comma 2, lettera c), possono essere subappaltati per intero;
2. L'affidamento in subappalto o in cottimo è consentito, previa autorizzazione della Stazione appaltante, subordinata all'acquisizione del DURC dell'appaltatore e del DURC del subappaltatore, ai sensi dell'Art.54, comma 2, alle seguenti condizioni:
  - a) che l'appaltatore abbia indicato all'atto dell'offerta i lavori o le parti di opere che intende subappaltare o concedere in cottimo; l'omissione delle indicazioni sta a significare che il ricorso al subappalto o al cottimo è vietato e non può essere autorizzato;
  - b) che l'appaltatore provveda al deposito, presso la Stazione appaltante:
    - 1) di copia autentica del contratto di subappalto presso la Stazione appaltante almeno 20 giorni prima della data di effettivo inizio dell'esecuzione delle relative lavorazioni subappaltate; dal contratto di subappalto devono risultare, pena rigetto dell'istanza o revoca dell'autorizzazione eventualmente rilasciata:
      - se al subappaltatore sono affidati parte degli apprestamenti, degli impianti o delle altre attività previste dal Piano di sicurezza e coordinamento di cui al punto 4 dell'allegato XV al Decreto n. 81 del 2008;
      - l'inserimento delle clausole di cui al successivo articolo 65, per quanto di pertinenza, ai sensi dell'articolo 3, commi 1 e 9, della legge n. 136 del 2010, pena la nullità assoluta del contratto di subappalto;
      - l'individuazione delle categorie, tra quelle di cui all'allegato «A» al Regolamento generale, con i relativi importi, al fine della verifica della qualificazione del subappaltatore e del rilascio del certificato di esecuzione lavori di cui all'allegato «B» al predetto Regolamento generale;
    - 2) di una dichiarazione circa la sussistenza o meno di eventuali forme di controllo o di collegamento, a norma dell'articolo 2359 del codice civile, con l'impresa alla quale è affidato il subappalto o il cottimo; in caso di raggruppamento temporaneo, società di imprese o consorzio, analoga dichiarazione dev'essere fatta da ciascuna delle imprese partecipanti al raggruppamento, società o consorzio;
  - c) che l'appaltatore, unitamente al deposito del contratto di subappalto presso la Stazione appaltante, ai sensi della lettera b), trasmetta alla Stazione appaltante:
    - 1) la documentazione attestante che il subappaltatore è in possesso dei requisiti prescritti dalla normativa vigente per la partecipazione alle gare di lavori pubblici, in relazione alla categoria e all'importo dei lavori da realizzare in subappalto o in cottimo;
    - 2) una o più dichiarazioni del subappaltatore, rilasciate ai sensi degli articoli 46 e 47 del d.P.R. n. 445 del 2000, attestante il possesso dei requisiti di ordine generale e assenza

- della cause di esclusione di cui all'articolo 38 del Codice dei contratti;
- d) che non sussista, nei confronti del subappaltatore, alcuno dei divieti previsti dall'articolo 67 del decreto legislativo n. 159 del 2011; a tale scopo:
    - 1) se l'importo del contratto di subappalto è superiore ad euro 150.000, la condizione è accertata mediante acquisizione all'informazione antimafia, acquisita mediante la consultazione della Banca dati ai sensi degli articoli 96 e 97 del citato decreto legislativo;
    - 2) se l'importo del contratto di subappalto è pari o inferiore a euro 150.000, in alternativa alla documentazione di cui al precedente numero 1), l'appaltatore può produrre alla Stazione appaltante l'autocertificazione del subappaltatore, sostitutiva della documentazione antimafia, ai sensi dell'articolo 89 del decreto legislativo n. 159 del 2011;
    - 3) il subappalto è vietato, a prescindere dall'importo dei relativi lavori, se per l'impresa subappaltatrice è accertata una delle situazioni indicate dagli articoli 84, comma 4, o 91, comma 7, del citato decreto legislativo.
  3. Il subappalto e l'affidamento in cottimo devono essere autorizzati preventivamente dalla Stazione appaltante in seguito a richiesta scritta dell'appaltatore, nei termini che seguono:
    - a) l'autorizzazione è rilasciata entro 30 giorni dal ricevimento della richiesta; tale termine può essere prorogato una sola volta per non più di 30 giorni, ove ricorrano giustificati motivi;
    - b) trascorso il medesimo termine, eventualmente prorogato, senza che la Stazione appaltante abbia provveduto, l'autorizzazione si intende concessa a tutti gli effetti se sono verificate tutte le condizioni di legge per l'affidamento del subappalto;
    - c) per i subappalti o cottimi di importo inferiore al 2% dell'importo contrattuale o di importo inferiore a 100.000 euro, i termini di cui alla lettera a) sono ridotti a 15 giorni.
  4. L'affidamento di lavori in subappalto o in cottimo comporta i seguenti obblighi:
    - a) ai sensi dell'articolo 118, comma 4, del Codice dei contratti, l'appaltatore deve praticare, per i lavori e le opere affidate in subappalto, i prezzi risultanti dall'aggiudicazione ribassati in misura non superiore al 20% (venti per cento) limitatamente alle prestazioni al netto del costo del personale e dei costi di sicurezza aziendali relativi ai lavori da affidare in subappalto; le quote relative al costo del personale e ai costi per la sicurezza aziendale relative ai lavori in subappalto non possono essere oggetto di ribasso nel contratto di subappalto;
    - b) se al subappaltatore sono affidati, in tutto o in parte, gli apprestamenti, gli impianti o le altre attività previste dal Piano di sicurezza e coordinamento di cui al punto 4 dell'allegato XV al Decreto n. 81 del 2008 connessi ai lavori in subappalto, i relativi oneri per la sicurezza sono pattuiti al prezzo originario previsto dal progetto, senza alcun ribasso; la Stazione appaltante, per il tramite della DL e sentito il coordinatore della sicurezza in fase di esecuzione, provvede alla verifica dell'effettiva applicazione della presente disposizione;
    - c) nei cartelli esposti all'esterno del cantiere devono essere indicati anche i nominativi di tutte le imprese subappaltatrici, completi dell'indicazione della categoria dei lavori subappaltati e dell'importo dei medesimi;
    - d) le imprese subappaltatrici devono osservare integralmente il trattamento economico e normativo stabilito dai contratti collettivi nazionale e territoriale in vigore per il settore e per la zona nella quale si svolgono i lavori e sono responsabili, in solido con l'appaltatore, dell'osservanza delle norme anzidette nei confronti dei loro dipendenti per le prestazioni rese nell'ambito del subappalto;
    - e) le imprese subappaltatrici, per tramite dell'appaltatore, devono trasmettere alla Stazione appaltante, prima dell'inizio dei lavori in subappalto:
      - 1) la documentazione di avvenuta denuncia agli enti previdenziali, inclusa la Cassa edile, assicurativi ed antinfortunistici;
      - 2) copia del proprio piano operativo di sicurezza di cui all'articolo 131, comma 2, lettera c), del Codice dei contratti in coerenza con i piani di cui Art.44 e Art.46 del presente

#### Capitolato speciale.

5. Le presenti disposizioni si applicano anche ai raggruppamenti temporanei di imprese e alle società anche consortili, quando le imprese riunite o consorziate non intendono eseguire direttamente i lavori scorporabili.
6. I lavori affidati in subappalto non possono essere oggetto di ulteriore subappalto pertanto il subappaltatore non può subappaltare a sua volta i lavori.
7. Se l'appaltatore intende avvalersi della fattispecie disciplinata dall'articolo 30 del decreto legislativo n. 276 del 2003 (distacco di manodopera) deve trasmettere, almeno 20 giorni prima della data di effettivo utilizzo della manodopera distaccata, apposita comunicazione con la quale dichiara:
  - a) di avere in essere con la società distaccante un contratto di distacco (*da allegare in copia*);
  - b) di volersi avvalere dell'istituto del distacco per l'appalto in oggetto indicando i nominativi dei soggetti distaccati;
  - c) che le condizioni per le quali è stato stipulato il contratto di distacco sono tuttora vigenti e che non si ricade nella fattispecie di mera somministrazione di lavoro.
8. La comunicazione deve indicare anche le motivazioni che giustificano l'interesse della società distaccante a ricorrere al distacco di manodopera se questa non risulta in modo evidente dal contratto tra le parti di cui sopra. Alla comunicazione deve essere allegata la documentazione necessaria a comprovare in Capo al soggetto distaccante il possesso dei requisiti generali di cui all'articolo 38 del Codice dei contratti. La Stazione appaltante, entro 15 giorni dal ricevimento della comunicazione e della documentazione allegata, può negare l'autorizzazione al distacco se in sede di verifica non sussistono i requisiti di cui sopra.

#### **Art.49      Responsabilità in materia di subappalto**

1. L'appaltatore resta in ogni caso responsabile nei confronti della Stazione appaltante per l'esecuzione delle opere oggetto di subappalto, sollevando la Stazione appaltante medesima da ogni pretesa dei subappaltatori o da richieste di risarcimento danni avanzate da terzi in conseguenza all'esecuzione di lavori subappaltati.
2. Il direttore dei lavori e il R.U.P., nonché il coordinatore per l'esecuzione in materia di sicurezza di cui all'articolo 92 del D.Lgs. 81/08, provvedono a verificare, ognuno per la propria competenza, il rispetto di tutte le condizioni di ammissibilità e di esecuzione dei contratti di subappalto.
3. Il subappalto non autorizzato comporta inadempimento contrattualmente grave ed essenziale anche ai sensi dell'articolo 1456 del codice civile con la conseguente possibilità, per la Stazione appaltante, di risolvere il contratto in danno dell'appaltatore, ferme restando le sanzioni penali previste dall'articolo 21 della legge 13 settembre 1982, n. 646, come modificato dal decreto legge 29 aprile 1995, n. 139, convertito dalla legge 28 giugno 1995, n. 246 (ammenda fino a un terzo dell'importo dell'appalto, arresto da sei mesi ad un anno).
4. Ai sensi dell'articolo 118, comma 12, del Codice dei contratti e ai fini dell'articolo 47 del presente Capitolato speciale è considerato subappalto qualsiasi contratto avente ad oggetto attività ovunque espletate che richiedano l'impiego di manodopera, quali le forniture con posa in opera e i noli a caldo, se singolarmente di importo superiore al 2 per cento dell'importo dei lavori affidati o di importo superiore a 100.000 euro e qualora l'incidenza del costo della manodopera e del personale sia superiore al 50 per cento dell'importo del contratto di subappalto. I subaffidamenti che non costituiscono subappalto, devono essere comunicati al R.U.P. e al coordinatore per la sicurezza in fase di esecuzione almeno il giorno feriale antecedente all'ingresso in cantiere dei soggetti subaffidatari, con la denominazione di questi ultimi.
5. Ai sensi dell'articolo 118, comma 12, del Codice dei contratti e ai fini dell'Art.48 del presente Capitolato speciale non è considerato subappalto l'affidamento di attività specifiche di servizi a lavoratori autonomi, purché tali attività non costituiscano lavori.
6. Ai subappaltatori, ai sub affidatari, nonché ai soggetti titolari delle prestazioni che non sono

considerate subappalto ai sensi dei commi 4 e 5, si applica l'Art.53, commi 4, 5 e 6, in materia di tessera di riconoscimento.

## **Art.50 Pagamento dei subappaltatori**

1. La Stazione appaltante, salvo quanto previsto nel seguito, non provvede al pagamento diretto dei subappaltatori e dei cottimisti e l'appaltatore è obbligato a trasmettere alla stessa Stazione appaltante, entro 20 (venti) giorni dalla data di ciascun pagamento effettuato a proprio favore, copia delle fatture quietanzate relative ai pagamenti da esso corrisposti ai medesimi subappaltatori o cottimisti, con l'indicazione delle eventuali ritenute di garanzia effettuate, pena la sospensione dei successivi pagamenti. La stessa disciplina si applica in relazione alle somme dovute agli esecutori in subcontratto di forniture le cui prestazioni sono pagate in base allo stato di avanzamento lavori o allo stato di avanzamento forniture. In deroga a quanto previsto al primo periodo, quando il subappaltatore o il subcontraente è una micro, piccola o media impresa, la Stazione appaltante provvede a corrispondere direttamente al subappaltatore e al cottimista l'importo dei lavori da loro eseguiti. In deroga a quanto previsto al primo periodo, ai sensi dell'articolo 37, comma 11, secondo periodo, del Codice dei contratti, limitatamente al subappalto o subaffidamento in cottimo di strutture, impianti e opere speciali elencate all'articolo 107, comma 2, del Regolamento generale, di importo superiore al 15% del totale dei lavori, individuati al precedente Art.4, comma 4, la Stazione appaltante provvede a corrispondere direttamente ai subappaltatori e ai cottimisti l'importo dei lavori eseguiti dagli stessi. In caso di pagamento diretto dei subappaltatori o cottimisti, l'appaltatore è obbligato a trasmettere alla Stazione appaltante, tempestivamente e comunque entro 20 (venti) giorni dall'emissione di ciascun stato di avanzamento lavori, una comunicazione che indichi la parte dei lavori eseguiti dai subappaltatori o dai cottimisti, specificando i relativi importi e la proposta motivata di pagamento.
2. Ai sensi dell'articolo 118, comma 6, del Codice dei contratti, i pagamenti al subappaltatore sono subordinati:
  - a) all'acquisizione del DURC dell'appaltatore e del subappaltatore, ai sensi dell'Art.54, comma 2;
  - b) all'acquisizione delle dichiarazioni di cui all'Art.27, comma 8, relative al subappaltatore;
  - c) all'ottemperanza alle prescrizioni di cui all'Art.34 in materia di tracciabilità dei pagamenti;
  - d) alle limitazioni di cui agli Art.53, comma 2 e Art.54, comma 4.
3. Se l'appaltatore non provvede nei termini agli adempimenti di cui al comma 1 e non sono verificate le condizioni di cui al comma 2, la Stazione appaltante sospende l'erogazione delle rate di acconto o di saldo fino a che l'appaltatore non adempie alla trasmissione.
4. La documentazione contabile di cui al comma 1 deve dare atto separatamente degli eventuali oneri per la sicurezza da liquidare al subappaltatore ai sensi dell'Art.54, comma 4, lettera b).
5. Ai sensi dell'articolo 17, ultimo comma, del d.P.R. n. 633 del 1972, aggiunto dall'articolo 35, comma 5, della legge 4 agosto 2006, n. 248, gli adempimenti in materia di I.V.A. relativi alle fatture quietanzate di cui al comma 1, devono essere assolti dall'appaltatore principale.

## **Parte 10 CONTROVERSIE, MANODOPERA, ESECUZIONE D'UFFICIO**

### **Art.51 Accordo bonario e transazione**

1. Ai sensi dell'articolo 240, commi 1 e 2, del Codice dei contratti, qualora, a seguito dell'iscrizione di riserve sui documenti contabili, l'importo economico dei lavori comporti variazioni rispetto all'importo contrattuale in misura superiore al 10% (dieci per cento) di quest'ultimo, il R.U.P. deve valutare immediatamente l'ammissibilità di massima delle riserve, la loro non manifesta infondatezza e la non imputabilità a maggiori lavori per i quali sia necessaria una variante in corso d'opera ai sensi dell'articolo 132 del Codice dei contratti, il tutto anche ai fini dell'effettivo raggiungimento della predetta misura percentuale. Il R.U.P. rigetta tempestivamente le riserve che hanno per oggetto aspetti progettuali oggetto di verifica ai sensi dell'art. 112 del Codice dei contratti.
2. Il R.U.P. può nominare una commissione, ai sensi dell'articolo 240, commi 7, 8, 9, 9-bis, 10, 11, 12, 14 e 15, del Codice dei contratti, e immediatamente acquisisce o fa acquisire alla commissione, ove costituita, la relazione riservata del direttore dei lavori e, ove nominato, del collaudatore, e, qualora non ritenga palesemente inammissibili e non manifestamente infondate le riserve, formula una proposta motivata di accordo bonario.
3. La proposta motivata di accordo bonario è formulata e trasmessa contemporaneamente all'appaltatore e alla Stazione appaltante entro 90 giorni dall'apposizione dell'ultima delle riserve. L'appaltatore e la Stazione appaltante devono pronunciarsi entro 30 giorni dal ricevimento della proposta; la pronuncia della Stazione appaltante deve avvenire con provvedimento motivato; la mancata pronuncia nel termine previsto costituisce rigetto della proposta.
4. La procedura può essere reiterata nel corso dei lavori una sola volta. La medesima procedura si applica, a prescindere dall'importo, per le riserve non risolte al momento dell'emissione del certificato di collaudo provvisorio.
5. Sulle somme riconosciute in sede amministrativa o contenziosa, gli interessi al tasso legale cominciano a decorrere 60 giorni dopo la data di sottoscrizione dell'accordo bonario, successivamente approvato dalla Stazione appaltante, oppure dall'emissione del provvedimento esecutivo con il quale sono state risolte le controversie.
6. Ai sensi dell'articolo 239 del Codice dei contratti, anche al di fuori dei casi in cui è previsto il ricorso all'accordo bonario ai sensi dei commi precedenti, le controversie relative a diritti soggettivi derivanti dall'esecuzione del contratto possono sempre essere risolte mediante atto di transazione, in forma scritta, nel rispetto del codice civile; qualora l'importo differenziale della transazione ecceda la somma di 100.000 euro, è necessario il parere dell'avvocatura che difende la stazione appaltante o, in mancanza, del funzionario più elevato in grado, competente per il contenzioso. Il dirigente competente, sentito il R.U.P., esamina la proposta di transazione formulata dal soggetto aggiudicatario, ovvero può formulare una proposta di transazione al soggetto aggiudicatario, previa audizione del medesimo.
7. La procedura di cui al comma 6 può essere esperita anche per le controversie circa l'interpretazione del contratto o degli atti che ne fanno parte o da questo richiamati, anche quando tali interpretazioni non diano luogo direttamente a diverse valutazioni economiche.
8. Nelle more della risoluzione delle controversie l'appaltatore non può comunque rallentare o sospendere i lavori, né rifiutarsi di eseguire gli ordini impartiti dalla Stazione appaltante.
9. Resta fermo quanto previsto dell'art. 240 bis del Codice dei contratti.

### **Art.52 Definizione delle controversie**

1. Ove non si proceda all'accordo bonario ai sensi dell'Art.51 e l'appaltatore confermi le riserve, la definizione di tutte le controversie derivanti dall'esecuzione del contratto è devoluta al Tribunale ordinario competente presso il Foro di Siracusa ed è esclusa la competenza arbitrale.

## Art.53

### **Contratti collettivi e disposizioni sulla manodopera**

1. L'appaltatore è tenuto all'esatta osservanza di tutte le leggi, regolamenti e norme vigenti in materia, nonché eventualmente entrate in vigore nel corso dei lavori, e in particolare:
  - a) nell'esecuzione dei lavori che formano oggetto del presente appalto, l'appaltatore si obbliga ad applicare integralmente il contratto nazionale di lavoro per gli operai dipendenti dalle aziende industriali edili e affini e gli accordi locali e aziendali integrativi dello stesso, in vigore per il tempo e nella località in cui si svolgono i lavori;
  - b) i suddetti obblighi vincolano l'appaltatore anche qualora non sia aderente alle associazioni stipulanti o receda da esse e indipendentemente dalla natura industriale o artigiana, dalla struttura o dalle dimensioni dell'impresa stessa e da ogni altra sua qualificazione giuridica;
  - c) è responsabile in rapporto alla Stazione appaltante dell'osservanza delle norme anzidette da parte degli eventuali subappaltatori nei confronti dei rispettivi dipendenti, anche nei casi in cui il contratto collettivo non disciplini l'ipotesi del subappalto; il fatto che il subappalto non sia stato autorizzato non esime l'appaltatore dalla responsabilità, e ciò senza pregiudizio degli altri diritti della Stazione appaltante;
  - d) è obbligato al regolare assolvimento degli obblighi contributivi in materia previdenziale, assistenziale, antinfortunistica e in ogni altro ambito tutelato dalle leggi speciali.
2. Ai sensi dell'art. 5 del d.P.R. 05 ottobre 2010, n. 207, in caso di ritardo immotivato nel pagamento delle retribuzioni dovute al personale dipendente dell'appaltatore o dei subappaltatori, la Stazione appaltante può pagare direttamente ai lavoratori le retribuzioni arretrate, anche in corso d'opera, utilizzando le somme trattenute sui pagamenti delle rate di acconto e di saldo ai sensi degli Art.27, comma 8 e Art.28, comma 8, del presente Capitolato Speciale.
3. In ogni momento il Direttore dei Lavori e, per suo tramite, il R.U.P., possono richiedere all'appaltatore e ai subappaltatori copia del libro unico del lavoro di cui all'articolo 39 della legge 9 agosto 2008, n. 133, possono altresì richiedere i documenti di riconoscimento al personale presente in cantiere e verificarne la effettiva iscrizione nel predetto libro unico del lavoro dell'appaltatore o del subappaltatore autorizzato.
4. Ai sensi degli articoli 18, comma 1, lettera u), 20, comma 3 e 26, comma 8, del Decreto n. 81 del 2008, nonché dell'articolo 5, comma 1, primo periodo, della legge n. 136 del 2010, l'appaltatore è obbligato a fornire a ciascun soggetto occupato in cantiere una apposita tessera di riconoscimento, impermeabile ed esposta in forma visibile, corredata di fotografia, contenente le generalità del lavoratore, i dati identificativi del datore di lavoro e la data di assunzione del lavoratore. L'appaltatore risponde dello stesso obbligo anche per i lavoratori dipendenti dai subappaltatori autorizzati; la tessera dei predetti lavoratori deve riportare gli estremi dell'autorizzazione al subappalto. Tutti i lavoratori sono tenuti ad esporre detta tessera di riconoscimento.
5. Agli stessi obblighi devono ottemperare anche i lavoratori autonomi che esercitano direttamente la propria attività nei cantieri e il personale presente occasionalmente in cantiere che non sia dipendente dell'appaltatore o degli eventuali subappaltatori (soci, artigiani di ditte individuali senza dipendenti, professionisti, fornitori esterni, collaboratori familiari e simili); tutti i predetti soggetti devono provvedere in proprio e, in tali casi, la tessera di riconoscimento deve riportare i dati identificativi del committente ai sensi dell'articolo 5, comma 1, secondo periodo, della legge n. 136 del 2010.
6. La violazione degli obblighi di cui ai commi 4 e 5 comporta l'applicazione, in capo al datore di lavoro, della sanzione amministrativa da euro 100 ad euro 500 per ciascun lavoratore. Il lavoratore munito della tessera di riconoscimento di cui al comma 3 che non provvede ad esporla è punito con la sanzione amministrativa da euro 50 a euro 300. Nei confronti delle predette sanzioni non è ammessa la procedura di diffida di cui all'articolo 13 del decreto legislativo 23 aprile 2004, n. 124.



## **Art.54 Documento Unico di Regolarità contributiva (DURC)**

1. La stipula del contratto, l'erogazione di qualunque pagamento a favore dell'appaltatore, la stipula di eventuali atti di sottomissione o di appendici contrattuali, il rilascio delle autorizzazioni al subappalto, il certificato di collaudo o di regolare esecuzione, sono subordinati all'acquisizione del DURC.
2. Il DURC è richiesto e presentato mediante posta elettronica certificata alla Stazione appaltante dall'appaltatore e, tramite esso, dai subappaltatori, tempestivamente e con data non anteriore a 90 (novanta) giorni dall'adempimento di cui al comma 1.
3. Ai sensi dell'articolo 31, commi 4 e 5, della legge n. 98 del 2013, dopo la stipula del contratto il DURC è richiesto ogni 120 (centoventi) giorni, oppure in occasione del primo pagamento se anteriore a tale termine; il DURC ha validità di 120 (centoventi) giorni e nel periodo di validità può essere utilizzato esclusivamente per il pagamento delle rate di acconto e per il certificato di collaudo o di regolare esecuzione.
4. Ai sensi dell'articolo 4 del d.P.R. n. 207 del 2010 e dell'articolo 31, comma 3, della legge n. 98 del 2013, in caso di ottenimento del DURC che segnali un inadempimento contributivo relativo a uno o più soggetti impiegati nell'esecuzione del contratto, la Stazione appaltante, in assenza di regolarizzazione tempestiva:
  - a) chiede tempestivamente ai predetti istituti e casse la quantificazione dell'ammontare delle somme che hanno determinato l'irregolarità, se tale ammontare non risulti già dal DURC;
  - b) trattiene un importo corrispondente all'inadempimento, sui certificati di pagamento delle rate di acconto e sulla rata di saldo di cui agli Art.27 e Art.28 del presente Capitolato Speciale;
  - c) corrisponde direttamente agli enti previdenziali e assicurativi, compresa, la Cassa edile, quanto dovuto per gli inadempimenti accertati mediante il DURC, in luogo dell'appaltatore e dei subappaltatori;
  - d) provvede alla liquidazione delle rate di acconto e della rata di saldo di cui agli Art.27 e Art.28 del presente Capitolato Speciale, limitatamente alla eventuale disponibilità residua.
5. Fermo restando quanto previsto all'Art.55, comma 1, lettera o), nel caso il DURC relativo al subappaltatore sia negativo per due volte consecutive, la Stazione appaltante contesta gli addebiti al subappaltatore assegnando un termine non inferiore a 15 (quindici) giorni per la presentazione delle controdeduzioni; in caso di assenza o inidoneità di queste la Stazione appaltante pronuncia la decadenza dell'autorizzazione al subappalto.

## **Art.55 Risoluzione del contratto - Esecuzione d'ufficio dei lavori**

1. Costituiscono causa di risoluzione del contratto, e la Stazione appaltante ha facoltà di risolvere il contratto mediante lettera raccomandata o posta elettronica certificata, con messa in mora di 15 giorni, senza necessità di ulteriori adempimenti, i seguenti casi:
  - a) l'appaltatore sia colpito da provvedimento definitivo di applicazione di una misura di prevenzione di cui agli articoli 6 o 67 del decreto legislativo n. 159 del 2011, ovvero sia intervenuta sentenza di condanna passata in giudicato per frodi nei riguardi della Stazione appaltante, di subappaltatori, di fornitori, di lavoratori o di altri soggetti comunque interessati ai lavori, ai sensi dell'articolo 135 del Codice dei contratti;
  - b) inadempimento alle disposizioni del direttore dei lavori riguardo ai tempi di esecuzione o quando risulti accertato il mancato rispetto delle ingiunzioni o diffide fattegli, nei termini imposti dagli stessi provvedimenti;
  - c) manifesta incapacità o inidoneità, anche solo legale, nell'esecuzione dei lavori;
  - d) inadempimento accertato alle norme di legge sulla prevenzione degli infortuni, la sicurezza sul lavoro e le assicurazioni obbligatorie del personale;
  - e) sospensione dei lavori o mancata ripresa degli stessi da parte dell'appaltatore senza giustificato motivo;

- f) rallentamento dei lavori, senza giustificato motivo, in misura tale da pregiudicare la realizzazione dei lavori nei termini previsti dal contratto;
  - g) subappalto abusivo, associazione in partecipazione, cessione anche parziale del contratto o violazione di norme sostanziali regolanti il subappalto;
  - h) non rispondenza dei beni forniti alle specifiche di contratto e allo scopo dell'opera;
  - i) mancato rispetto della normativa sulla sicurezza e la salute dei lavoratori di cui al Decreto n. 81 del 2008 o ai piani di sicurezza di cui agli articoli Art.44 e Art.45, integranti il contratto, e delle ingiunzioni fattegli al riguardo dal direttore dei lavori, dal R.U.P. o dal coordinatore per la sicurezza;
  - l) azioni o omissioni finalizzate ad impedire l'accesso al cantiere al personale ispettivo del Ministero del lavoro e della previdenza sociale o dell'A.S.L., oppure del personale ispettivo degli organismi paritetici, di cui all'articolo 51 del Decreto n. 81 del 2008;
  - m) violazione delle prescrizioni in materia di tracciabilità dei pagamenti, in applicazione dell'Art.34, comma 5, del presente Capitolato speciale;
  - n) applicazione di una delle misure di sospensione dell'attività irrogate ai sensi dell'articolo 14, comma 1, del Decreto n. 81 del 2008 ovvero l'azzeramento del punteggio per la ripetizione di violazioni in materia di salute e sicurezza sul lavoro ai sensi dell'articolo 27, comma 1-bis, del citato Decreto n. 81 del 2008;
  - o) ottenimento del DURC negativo per due volte consecutive, alle condizioni di cui all'articolo 6, comma 8, del d.P.R. n. 207 del 2010; in tal caso il R.U.P., acquisita una relazione particolareggiata predisposta dal direttore dei lavori, contesta gli addebiti e assegna un termine non inferiore a 15 (quindici) giorni per la presentazione delle controdeduzioni; in caso di assenza o inidoneità di queste propone alla Stazione appaltante la risoluzione del contratto, ai sensi dell'articolo 135, comma 1, del Codice dei contratti.
2. Il contratto è altresì risolto di diritto nei seguenti casi:
- a) perdita da parte dell'appaltatore, dei requisiti per l'esecuzione dei lavori, quali il fallimento o la irrogazione di misure sanzionatorie o cautelari che inibiscono la capacità di contrattare con la pubblica amministrazione, oppure in caso di reati accertati ai sensi dell'articolo 135, comma 1, del Codice dei contratti;
  - b) nullità assoluta, ai sensi dell'articolo 3, comma 8, primo periodo, della legge n. 136 del 2010, in caso di assenza, nel contratto, delle disposizioni in materia di tracciabilità dei pagamenti;
  - c) decadenza dell'attestazione SOA dell'appaltatore per aver prodotto falsa documentazione o dichiarazioni mendaci, risultante dal casellario informatico.
3. Il contratto è altresì risolto se, per il manifestarsi di errori o di omissioni del progetto esecutivo che pregiudicano, in tutto o in parte, la realizzazione dell'opera oppure la sua utilizzazione, come definiti dall'articolo 132, comma 6, del Codice dei contratti, si rendono necessari lavori suppletivi che eccedono il quinto dell'importo originario del contratto. In tal caso, proceduto all'accertamento dello stato di consistenza ai sensi del comma 3, si procede alla liquidazione dei lavori eseguiti, dei materiali utili e del 10 per cento dei lavori non eseguiti, fino a quattro quinti dell'importo del contratto.
4. Nei casi di risoluzione del contratto o di esecuzione di ufficio, la comunicazione della decisione assunta dalla Stazione appaltante è fatta all'appaltatore nella forma dell'ordine di servizio o della raccomandata con avviso di ricevimento, anche mediante posta elettronica certificata, con la contestuale indicazione della data alla quale avrà luogo l'accertamento dello stato di consistenza dei lavori.
5. Alla data comunicata dalla Stazione appaltante si fa luogo, in contraddittorio fra il direttore dei lavori e l'appaltatore o suo rappresentante oppure, in mancanza di questi, alla presenza di due testimoni, alla redazione dello stato di consistenza dei lavori, all'inventario dei materiali, delle attrezzature dei e mezzi d'opera esistenti in cantiere, nonché, nel caso di esecuzione d'ufficio, all'accertamento di quali di tali materiali, attrezzature e mezzi d'opera debbano essere mantenuti a disposizione della Stazione appaltante per l'eventuale riutilizzo e alla determinazione del relativo costo.

6. Nei casi di risoluzione del contratto e di esecuzione d'ufficio, come pure in caso di fallimento dell'appaltatore, i rapporti economici con questo o con il curatore sono definiti, con salvezza di ogni diritto e ulteriore azione della Stazione appaltante, nel seguente modo:
  - a) affidando ad altra impresa, ai sensi dell'articolo 140 del Codice dei contratti o, in caso di indisponibilità di altra impresa, ponendo a base d'asta del nuovo appalto o di altro affidamento ai sensi dell'ordinamento vigente, l'importo lordo dei lavori di completamento e di quelli da eseguire d'ufficio in danno, risultante dalla differenza tra l'ammontare complessivo lordo dei lavori posti a base d'asta nell'appalto originario, eventualmente incrementato per perizie in corso d'opera oggetto di regolare atto di sottomissione o comunque approvate o accettate dalle parti nonché dei lavori di ripristino o riparazione, e l'ammontare lordo dei lavori eseguiti dall'appaltatore inadempiente medesimo;
  - b) ponendo a carico dell'appaltatore inadempiente:
    - 1) l'eventuale maggiore costo derivante dalla differenza tra importo netto di aggiudicazione del nuovo appalto per il completamento dei lavori e l'importo netto degli stessi risultante dall'aggiudicazione effettuata in origine all'appaltatore inadempiente;
    - 2) l'eventuale maggiore costo derivato dalla ripetizione della gara di appalto eventualmente andata deserta, necessariamente effettuata con importo a base d'asta opportunamente maggiorato;
    - 3) l'eventuale maggiore onere per la Stazione appaltante per effetto della tardata ultimazione dei lavori, delle nuove spese di gara e di pubblicità, delle maggiori spese tecniche di direzione, assistenza, contabilità e collaudo dei lavori, dei maggiori interessi per il finanziamento dei lavori, di ogni eventuale maggiore e diverso danno documentato, conseguente alla mancata tempestiva utilizzazione delle opere alla data prevista dal contratto originario.
7. Nel caso l'appaltatore sia un raggruppamento temporaneo di operatori, oppure un consorzio ordinario o un consorzio stabile, se una delle condizioni di cui al comma 1, lettera a), oppure agli articoli 84, comma 4, o 91, comma 7, del decreto legislativo n. 159 del 2011, ricorre per un'impresa mandante o comunque diversa dall'impresa capogruppo, le cause di divieto o di sospensione di cui all'articolo 67 del decreto legislativo n. 159 del 2011 non operano nei confronti delle altre imprese partecipanti se la predetta impresa è estromessa sostituita entro trenta giorni dalla comunicazione delle informazioni del prefetto.

## **Parte 11 ULTIMAZIONE LAVORI**

### **Art.56 Ultimazione dei lavori e gratuita manutenzione**

1. Al termine dei lavori e in seguito a richiesta scritta dell'impresa appaltatrice il direttore dei lavori redige, entro 10 giorni dalla richiesta, il certificato di ultimazione; entro trenta giorni dalla data del certificato di ultimazione dei lavori il direttore dei lavori procede all'accertamento sommario della regolarità delle opere eseguite.
2. In sede di accertamento sommario, senza pregiudizio di successivi accertamenti, sono rilevati e verbalizzati eventuali vizi e difformità di costruzione che l'impresa appaltatrice è tenuta a eliminare a sue spese nel termine fissato e con le modalità prescritte dal direttore dei lavori, fatto salvo il risarcimento del danno alla Stazione appaltante. In caso di ritardo nel ripristino, si applica la penale per i ritardi prevista dall'apposito articolo del presente capitolato, proporzionale all'importo della parte di lavori che direttamente e indirettamente traggono pregiudizio dal mancato ripristino e comunque all'importo non inferiore a quello dei lavori di ripristino.
3. La Stazione appaltante si riserva di prendere in consegna parzialmente o totalmente le opere con apposito verbale immediatamente dopo l'accertamento sommario se questo ha avuto esito positivo, oppure nel termine assegnato dalla direzione lavori ai sensi dei commi precedenti.
4. Dalla data del verbale di ultimazione dei lavori decorre il periodo di gratuita manutenzione; tale periodo cessa con l'approvazione finale del collaudo o del certificato di regolare esecuzione da parte della Stazione appaltante, da effettuarsi entro i termini previsti dal presente capitolato speciale.
5. Non può ritenersi verificata l'ultimazione dei lavori se l'appaltatore non ha consegnato al direttore di lavori le certificazioni e i collaudi tecnici di cui all'Art.22 , comma 6; in tal caso il direttore dei lavori non può redigere il certificato di ultimazione e, se redatto, questo non è efficace e non decorrono i termini di cui all'Art.57, né i termini per il pagamento della rata di saldo di cui all'Art.28.

### **Art.57 Termini per il collaudo e per l'accertamento della regolare esecuzione**

1. Il certificato di collaudo provvisorio è emesso entro il termine perentorio di 6 (sei) mesi dall'ultimazione dei lavori ed ha carattere provvisorio; esso assume carattere definitivo trascorsi due anni dalla data dell'emissione. Decorso tale termine, il collaudo si intende tacitamente approvato anche se l'atto formale di approvazione non sia intervenuto entro i successivi due mesi.
2. Durante l'esecuzione dei lavori la Stazione appaltante può effettuare operazioni di controllo o di collaudo parziale o ogni altro accertamento, volti a verificare la piena rispondenza delle caratteristiche dei lavori in corso di realizzazione a quanto richiesto negli elaborati progettuali, nel presente Capitolato speciale o nel contratto.
3. Trova applicazione la disciplina di cui agli articoli da 215 a 235 del d.P.R. n. 207 del 2010.

### **Art.58 Presa in consegna dei lavori ultimati**

1. La Stazione appaltante si riserva di prendere in consegna parzialmente o totalmente le opere appaltate anche nelle more del collaudo, con apposito verbale immediatamente dopo l'accertamento sommario di cui all'Art.56, comma 1, oppure nel diverso termine assegnato dalla DL.
2. Se la Stazione appaltante si avvale di tale facoltà, comunicata all'appaltatore per iscritto, lo stesso appaltatore non si può opporre per alcun motivo, né può reclamare compensi di sorta.
3. Fermo restando quanto previsto dall'articolo 237-bis del d.P.R. n. 207 del 2010, l'appaltatore può chiedere che il verbale di cui al comma 1, o altro specifico atto redatto in contraddittorio, dia atto dello stato delle opere, onde essere garantito dai possibili danni che potrebbero essere arrecati alle opere stesse.

4. La presa di possesso da parte della Stazione appaltante avviene nel termine perentorio fissato dalla stessa per mezzo della DL o per mezzo del RUP, in presenza dell'appaltatore o di due testimoni in caso di sua assenza.
5. Se la Stazione appaltante non si trova nella condizione di prendere in consegna le opere dopo l'ultimazione dei lavori, l'appaltatore non può reclamare la consegna ed è altresì tenuto alla gratuita manutenzione fino ai termini previsti dall'Art.56, comma 3.

## **Parte 12** **NORME FINALI**

### **Art.59** **Oneri ed obblighi a carico dell'appaltatore**

1. Oltre agli oneri di cui al capitolato generale d'appalto, al regolamento generale e al presente capitolato, nonché a quanto previsto da tutti i piani per le misure di sicurezza fisica dei lavoratori, sono a carico dell'appaltatore gli oneri e gli obblighi che seguono.
  - a) la fedele esecuzione del progetto e degli ordini impartiti per quanto di competenza, dal direttore dei lavori, in conformità alle pattuizioni contrattuali, in modo che le opere eseguite risultino a tutti gli effetti collaudabili, esattamente conformi al progetto e a perfetta regola d'arte, richiedendo al direttore dei lavori tempestive disposizioni scritte per i particolari che eventualmente non risultassero da disegni, dal capitolato o dalla descrizione delle opere. In ogni caso l'appaltatore non deve dare corso all'esecuzione di aggiunte o varianti non ordinate per iscritto ai sensi dell'articolo 1659 del codice civile;
  - b) i movimenti di terra e ogni altro onere relativo alla formazione del cantiere attrezzato, in relazione alla entità dell'opera, con tutti i più moderni e perfezionati impianti per assicurare una perfetta e rapida esecuzione di tutte le opere prestabilite, ponteggi e palizzate, adeguatamente protetti, in adiacenza di proprietà pubbliche o private, la recinzione con solido steccato, nonché la pulizia, la manutenzione del cantiere stesso, l'inghiaimento e la sistemazione delle sue strade, in modo da rendere sicuri il transito e la circolazione dei veicoli e delle persone addette ai lavori tutti, ivi comprese le eventuali opere scorporate o affidate a terzi dallo stesso ente appaltante;
  - c) l'assunzione in proprio, tenendone indenne la Stazione appaltante, di ogni responsabilità risarcitoria e delle obbligazioni relative comunque connesse all'esecuzione delle prestazioni dell'impresa a termini di contratto;
  - d) l'esecuzione, presso gli Istituti autorizzati, di tutte le prove che verranno ordinate dalla direzione lavori, sui materiali e manufatti impiegati o da impiegarsi nella costruzione, compresa la confezione dei campioni e l'esecuzione di prove di carico che siano ordinate dalla stessa direzione lavori su tutte le opere in calcestruzzo semplice o armato e qualsiasi altra struttura portante, nonché prove di tenuta per le tubazioni; in particolare è fatto obbligo di effettuare almeno un prelievo di calcestruzzo per ogni giorno di getto, datato e conservato;
  - e) le responsabilità sulla non rispondenza degli elementi eseguiti rispetto a quelli progettati o previsti dal capitolato;
  - f) il mantenimento, fino all'emissione del certificato di collaudo o del certificato di regolare esecuzione, della continuità degli scoli delle acque e del transito sugli spazi, pubblici e privati, adiacenti le opere da eseguire;
  - g) il ricevimento, lo scarico e il trasporto nei luoghi di deposito o nei punti di impiego secondo le disposizioni della direzione lavori, comunque all'interno del cantiere, dei materiali e dei manufatti esclusi dal presente appalto e approvvigionati o eseguiti da altre ditte per conto della Stazione appaltante e per i quali competono a termini di contratto all'appaltatore le assistenze alla posa in opera; i danni che per cause dipendenti dall'appaltatore fossero apportati ai materiali e manufatti suddetti devono essere ripristinati a carico dello stesso appaltatore;
  - h) la concessione, su richiesta della direzione lavori, a qualunque altra impresa alla quale siano affidati lavori non compresi nel presente appalto, l'uso parziale o totale dei ponteggi di servizio, delle impalcature, delle costruzioni provvisorie e degli apparecchi di sollevamento per tutto il tempo necessario all'esecuzione dei lavori che la Stazione appaltante intenderà eseguire direttamente oppure a mezzo di altre ditte dalle quali, come dalla Stazione appaltante, l'impresa non potrà pretendere compensi di sorta, tranne che per l'impiego di personale addetto ad impianti di sollevamento; il tutto compatibilmente con le esigenze e le misure di sicurezza;
  - i) la pulizia del cantiere e delle vie di transito e di accesso allo stesso, compreso lo

- sgombero dei materiali di rifiuto lasciati da altre ditte;
- j) le spese, i contributi, i diritti, i lavori, le forniture e le prestazioni occorrenti per gli allacciamenti provvisori di acqua, energia elettrica, gas e fognatura, necessari per il funzionamento del cantiere e per l'esecuzione dei lavori, nonché le spese per le utenze e i consumi dipendenti dai predetti servizi; l'appaltatore si obbliga a concedere, con il solo rimborso delle spese vive, l'uso dei predetti servizi alle altre ditte che eseguono forniture o lavori per conto della Stazione appaltante, sempre nel rispetto delle esigenze e delle misure di sicurezza;
  - k) l'esecuzione di un'opera campione delle singole categorie di lavoro ogni volta che questo sia previsto specificatamente dal presente capitolato o sia richiesto dalla direzione dei lavori, per ottenere il relativo nullaosta alla realizzazione delle opere simili, nonché la fornitura al Direttore Lavori, prima della posa in opera di qualsiasi materiale o l'esecuzione di una qualsiasi tipologia di lavoro, della campionatura dei materiali, dei dettagli costruttivi e delle schede tecniche relativi alla posa in opera;
  - l) la fornitura e manutenzione dei cartelli di avviso, fanali di segnalazione notturna nei punti prescritti e quanto altro indicato dalle disposizioni vigenti a scopo di sicurezza, nonché l'illuminazione notturna del cantiere;
  - m) la costruzione e la manutenzione entro il recinto del cantiere di spazi idonei ad uso ufficio del personale di direzione lavori e assistenza, arredati e illuminati;
  - n) la predisposizione del personale e degli strumenti necessari per tracciamenti, rilievi, misurazioni, prove e controlli dei lavori tenendo a disposizione del direttore dei lavori i disegni e le tavole per gli opportuni raffronti e controlli, con divieto di darne visione a terzi e con formale impegno di astenersi dal riprodurre o contraffare i disegni e i modelli avuti in consegna;
  - o) la consegna, prima della smobilitazione del cantiere, di un certo quantitativo di materiale usato, per le finalità di eventuali successivi ricambi omogenei, previsto dal presente capitolato o precisato da parte della direzione lavori con ordine di servizio e che viene liquidato in base al solo costo del materiale;
  - p) l'idonea protezione dei materiali impiegati e messi in opera a prevenzione di danni di qualsiasi natura e causa, nonché la rimozione di dette protezioni a richiesta della direzione lavori; nel caso di sospensione dei lavori deve essere adottato ogni provvedimento necessario ad evitare deterioramenti di qualsiasi genere e per qualsiasi causa alle opere eseguite, restando a carico dell'appaltatore l'obbligo di risarcimento degli eventuali danni conseguenti al mancato od insufficiente rispetto della presente norma;
  - q) l'adozione, nel compimento di tutti i lavori, dei procedimenti e delle cautele necessarie a garantire l'incolumità degli operai, delle persone addette ai lavori stessi e dei terzi, nonché ad evitare danni ai beni pubblici e privati, osservando le disposizioni contenute nelle vigenti norme in materia di prevenzione infortuni; con ogni più ampia responsabilità in caso di infortuni a carico dell'appaltatore, restandone sollevati la Stazione appaltante, nonché il personale preposto alla direzione e sorveglianza dei lavori.
  - r) la pulizia, prima dell'uscita dal cantiere, dei propri mezzi e/o di quelli dei subappaltatori e l'accurato lavaggio giornaliero delle aree pubbliche in qualsiasi modo lordate durante l'esecuzione dei lavori, compreso la pulizia delle caditoie stradali;
  - s) la dimostrazione dei pesi, a richiesta del Direttore Lavori, presso le pubbliche o private stazioni di pesatura.
  - t) provvedere agli adempimenti della legge n. 1086 del 1971, al deposito della documentazione presso l'ufficio comunale competente e quant'altro derivato dalla legge sopra richiamata;
  - u) il divieto di autorizzare Terzi alla pubblicazione di notizie, fotografie e disegni delle opere oggetto dell'appalto salvo esplicita autorizzazione scritta della Stazione appaltante;
  - v) ottemperare alle prescrizioni previste dal DPCM del 1 marzo 1991 e successive

- modificazioni in materia di esposizioni ai rumori;
- w) il completo sgombero del cantiere entro 15 giorni dal positivo collaudo provvisorio delle opere;
  - x) richiedere tempestivamente i permessi e sostenere i relativi oneri per la chiusura al transito veicolare e pedonale (con l'esclusione dei residenti) delle strade urbane interessate dalle opere oggetto dell'appalto;
  - y) installare e mantenere funzionante per tutta la necessaria durata dei lavori la cartellonista a norma del codice della strada atta ad informare il pubblico in ordine alla variazione della viabilità cittadina connessa con l'esecuzione delle opere appaltate. L'appaltatore dovrà preventivamente concordare tipologia, numero e posizione di tale segnaletica con il locale comando di polizia municipale e con il coordinatore della sicurezza;
  - z) installare idonei dispositivi e/o attrezzature per l'abbattimento della produzione delle polveri durante tutte le fasi lavorative, in particolare nelle aree di transito degli automezzi.
2. Ai sensi dell'articolo 4 della legge n. 136 del 2010 la proprietà degli automezzi adibiti al trasporto dei materiali per l'attività del cantiere deve essere facilmente individuabile; a tale scopo la bolla di consegna del materiale deve indicare il numero di targa dell'automezzo e le generalità del proprietario nonché, se diverso, del locatario, del comodatario, dell'usufruttuario o del soggetto che ne abbia comunque la stabile disponibilità.
  3. L'appaltatore è tenuto a richiedere, prima della realizzazione dei lavori, presso tutti i soggetti diversi dalla Stazione appaltante (Consorti, rogge, privati, Provincia, gestori di servizi a rete e altri eventuali soggetti coinvolti o competenti in relazione ai lavori in esecuzione) interessati direttamente o indirettamente ai lavori, tutti i permessi necessari e a seguire tutte le disposizioni emanate dai suddetti per quanto di competenza, in relazione all'esecuzione delle opere e alla conduzione del cantiere, con esclusione dei permessi e degli altri atti di assenso aventi natura definitiva e afferenti il lavoro pubblico in quanto tale.
  4. In caso di danni causati da forza maggiore a opere e manufatti, i lavori di ripristino o rifacimento sono eseguiti dall'appaltatore ai prezzi di contratto decurtati della percentuale di incidenza dell'utile, come dichiarata dall'appaltatore in sede di verifica della congruità dei prezzi o, se tale verifica non è stata fatta, come prevista nelle analisi dei prezzi integranti il progetto a base di gara o, in assenza di queste, nella misura prevista dall'articolo 32, comma 2, lettera c), del d.P.R. n. 207 del 2010.
  5. Se i lavori di ripristino o di rifacimento di cui al comma 4, sono di importo superiore a 1/5 (un quinto) dell'importo contrattuale, trova applicazione l'articolo 161, comma 13, del d.P.R. n. 207 del 2010. Per ogni altra condizione trova applicazione l'articolo 166 del d.P.R. n. 207 del 2010.
  6. L'appaltatore è altresì obbligato:
    - a) ad intervenire alle misure, le quali possono comunque essere eseguite alla presenza di due testimoni se egli, invitato non si presenta;
    - b) a firmare i libretti delle misure, i brogliacci e gli eventuali disegni integrativi, sottopostogli dalla DL, subito dopo la firma di questi;
    - c) a consegnare alla DL, con tempestività, le fatture relative alle lavorazioni e somministrazioni previste dal presente Capitolato speciale e ordinate dalla DL che per la loro natura si giustificano mediante fattura;
    - d) a consegnare alla DL le note relative alle giornate di operai, di noli e di mezzi d'opera, nonché le altre provviste somministrate, per gli eventuali lavori previsti e ordinati in economia nonché a firmare le relative liste settimanali sottopostegli dalla DL.

## **Art.60 Conformità agli standard sociali**

1. I materiali, le pose e i lavori oggetto dell'appalto devono essere prodotti, forniti, posati ed eseguiti in conformità con gli standard sociali minimi in materia di diritti umani e di condizioni di lavoro lungo la catena di fornitura definiti dalle leggi nazionali dei Paesi ove



- si svolgono le fasi della catena, e in ogni caso in conformità con le Convenzioni fondamentali stabilite dall'Organizzazione Internazionale del Lavoro e dall'Assemblea Generale delle Nazioni Unite. Gli standard sono riportati nella dichiarazione di conformità utilizzando il modello di cui all'Allegato «I» al decreto del Ministro dell'ambiente 6 giugno 2012 (in G.U. n. 159 del 10 luglio 2012), che deve essere sottoscritta dall'appaltatore prima della stipula del contratto.
2. Al fine di consentire il monitoraggio, da parte della Stazione appaltante, della conformità ai predetti standard, gli standard, l'appaltatore è tenuto a:
    - a) informare fornitori e sub-fornitori coinvolti nella catena di fornitura dei beni oggetto del presente appalto, che la Stazione appaltante ha richiesto la conformità agli standard sopra citati nelle condizioni d'esecuzione dell'appalto;
    - b) fornire, su richiesta della Stazione appaltante ed entro il termine stabilito nella stessa richiesta, le informazioni e la documentazione relativa alla gestione delle attività riguardanti la conformità agli standard e i riferimenti dei fornitori e sub-fornitori coinvolti nella catena di fornitura;
    - c) accettare e far accettare dai propri fornitori e sub-fornitori, eventuali verifiche ispettive relative alla conformità agli standard, condotte dalla Stazione appaltante o da soggetti indicati e specificatamente incaricati allo scopo da parte della stessa Stazione appaltante;
    - d) intraprendere, o a far intraprendere dai fornitori e sub-fornitori coinvolti nella catena di fornitura, eventuali ed adeguate azioni correttive, comprese eventuali rinegoziazioni contrattuali, entro i termini stabiliti dalla Stazione appaltante, nel caso che emerga, dalle informazioni in possesso della stessa Stazione appaltante, una violazione contrattuale inerente la non conformità agli standard sociali minimi lungo la catena di fornitura;
    - e) dimostrare, tramite appropriata documentazione fornita alla Stazione appaltante, che le clausole sono rispettate, e a documentare l'esito delle eventuali azioni correttive effettuate.
  3. Per le finalità di monitoraggio di cui al comma 2 la Stazione appaltante può chiedere all'appaltatore la compilazione dei questionari in conformità al modello di cui all'Allegato \_\_\_\_\_ al decreto del Ministro dell'ambiente 6 giugno 2012.
  4. La violazione delle clausole in materia di conformità agli standard sociali di cui ai commi 1 e 2, comporta l'applicazione della penale nella misura di cui all'articolo 18, comma 1, con riferimento a ciascuna singola violazione accertata in luogo del riferimento ad ogni giorno di ritardo.

## **Art.61 Proprietà dei materiali di scavo e di demolizione**

1. I materiali provenienti dalle escavazioni e dalle demolizioni sono di proprietà della Stazione appaltante.
2. In attuazione dell'articolo 36 del capitolato generale d'appalto i materiali provenienti dalle escavazioni devono essere trasportati e regolarmente accatastati in apposita discarica, a cura e spese dell'appaltatore, intendendosi quest'ultimo compensato degli oneri di trasporto e di accatastamento con i corrispettivi contrattuali previsti per gli scavi.
3. In attuazione dell'articolo 36 del capitolato generale d'appalto i materiali provenienti dalle demolizioni devono essere trasportati e regolarmente accatastati in apposita discarica, a cura e spese dell'appaltatore, intendendosi quest'ultimo compensato degli oneri di trasporto e di accatastamento con i corrispettivi contrattuali previsti per le demolizioni.
4. Al rinvenimento di oggetti di valore, beni o frammenti o ogni altro elemento diverso dai materiali di scavo e di demolizione, o per i beni provenienti da demolizione ma aventi valore scientifico, storico, artistico, archeologico o simili, si applica l'articolo 35 del capitolato generale d'appalto, fermo restando quanto previsto dall'articolo 91, comma 2, del decreto legislativo 22 gennaio 2004, n. 42.
5. E' fatta salva la possibilità, se ammessa, di riutilizzare i materiali di cui ai commi 1, 2 e 3, ai fini di cui all'Art.62.

## **Art.62 Utilizzo dei materiali recuperati o riciclati**

1. Il progetto non prevede categorie di prodotti (tipologie di manufatti e beni) ottenibili con materiale riciclato, tra quelle elencate nell'apposito decreto ministeriale emanato ai sensi dell'articolo 2, comma 1, lettera d), del decreto del ministero dell'ambiente 8 maggio 2003, n. 203.

## **Art.63 Terre e rocce da scavo**

1. Sono a carico e a cura dell'appaltatore tutti gli adempimenti imposti dalla normativa ambientale, compreso l'obbligo della tenuta del registro di carico e scarico dei rifiuti, indipendentemente dal numero dei dipendenti e dalla tipologia dei rifiuti prodotti. L'appaltatore è tenuto in ogni caso al rispetto del decreto ministeriale 10 agosto 2012, n. 161.
2. E' altresì a carico e a cura dell'appaltatore il trattamento delle terre e rocce da scavo (TRS) e la relativa movimentazione, ivi compresi i casi in cui terre e rocce da scavo:
  - a) siano considerate rifiuti speciali ai sensi dell'articolo 184 del decreto legislativo n. 186 del 2006;
  - b) siano sottratte al regime di trattamento dei rifiuti nel rispetto di quanto previsto dagli articoli 185 e 186 dello stesso decreto legislativo n. 186 del 2006 e di quanto ulteriormente disposto dall'articolo 20, comma 10-sexies della legge 19 gennaio 2009, n. 2.
3. Sono infine a carico e a cura dell'appaltatore gli adempimenti che dovessero essere imposti da norme sopravvenute.

## **Art.64 Custodia del cantiere**

1. E' a carico e a cura dell'appaltatore la custodia e la tutela del cantiere, di tutti i manufatti e dei materiali in esso esistenti, anche se di proprietà della Stazione appaltante e ciò anche durante periodi di sospensione dei lavori e fino alla presa in consegna dell'opera da parte della Stazione appaltante.
2. Ai sensi dell'articolo 22 della legge 13 settembre 1982, n. 646, la custodia continuativa deve essere affidata a personale provvisto di qualifica di guardia particolare giurata; la violazione della presente prescrizione comporta la sanzione dell'arresto fino a tre mesi o dell'ammenda da euro 51,00 ad euro 516,00.

## **Art.65 Cartello di cantiere**

1. L'appaltatore deve predisporre ed esporre in sito numero 1 del cartello indicatore, con le dimensioni di almeno cm. 100 di base e 200 di altezza, recanti le descrizioni di cui alla Circolare del Ministero dei LL.PP. dell'1 giugno 1990, n. 1729/UL, nonchè, se del caso, le indicazioni di cui all'art. 12 del D.M. 22 gennaio 2008, n. 37.
2. Il cartello di cantiere, da aggiornare periodicamente in relazione all'eventuale mutamento delle condizioni ivi riportate, è fornito in conformità al modello di cui alla allegata tabella «B».

## **Art.66 Eventuale sopravvenuta inefficacia del contratto**

1. Se il contratto è dichiarato inefficace per gravi violazioni in seguito ad annullamento dell'aggiudicazione definitiva per gravi violazioni, trova applicazione l'articolo 121 dell'allegato 1 al decreto legislativo n. 104 del 2010 (Codice del processo amministrativo), come richiamato dall'articolo 245-bis, comma 1, del Codice dei contratti.
2. Se il contratto è dichiarato inefficace in seguito ad annullamento dell'aggiudicazione definitiva per motivi diversi dalle gravi violazioni di cui al comma 1, trova l'articolo 122 dell'allegato 1 al decreto legislativo n. 104 del 2010, come richiamato dall'articolo 245-ter, comma 1, del Codice dei contratti.

3. Trovano in ogni caso applicazione, ove compatibili e in seguito a provvedimento giurisdizionale, gli articoli 123 e 124 dell'allegato 1 al decreto legislativo n. 104 del 2010, come richiamati dagli articoli 245-quater e 245-quinquies, del Codice dei contratti.

#### **Art.67 Spese contrattuali, imposte, tasse**

1. Sono a carico dell'appaltatore senza diritto di rivalsa:
  - a) le spese contrattuali;
  - b) le tasse e gli altri oneri per l'ottenimento di tutte le licenze tecniche occorrenti per l'esecuzione dei lavori e la messa in funzione degli impianti;
  - c) le tasse e gli altri oneri dovuti ad enti territoriali (occupazione temporanea di suolo pubblico, passi carrabili, permessi di scarico, canoni di conferimento a discarica ecc.) direttamente o indirettamente connessi alla gestione del cantiere e all'esecuzione dei lavori;
  - d) le spese, le imposte, i diritti di segreteria e le tasse relativi al perfezionamento e alla registrazione del contratto.
2. Sono altresì a carico dell'appaltatore tutte le spese di bollo per gli atti occorrenti per la gestione del lavoro, dalla consegna alla data di emissione del certificato di collaudo o del certificato di regolare esecuzione.
3. Qualora, per atti aggiuntivi o risultanze contabili finali determinanti aggiornamenti o conguagli delle somme per spese contrattuali, imposte e tasse di cui ai commi 1 e 2, le maggiori somme sono comunque a carico dell'appaltatore e trova applicazione l'articolo 8 del capitolato generale d'appalto.
4. A carico dell'appaltatore restano inoltre le imposte e gli altri oneri, che, direttamente o indirettamente gravano sui lavori e sulle forniture oggetto dell'appalto.
5. Il presente contratto è soggetto all'imposta sul valore aggiunto (I.V.A.); l'I.V.A. è regolata dalla legge; tutti gli importi citati nel presente capitolato speciale si intendono I.V.A. esclusa.

## **Titolo 2** DISPOSIZIONI TECNICHE

# **QUALITÀ DEI MATERIALI - MODO DI ESECUZIONE DI OGNI CATEGORIA DI LAVORO - VERIFICHE E ORDINE DA TENERSI NELL'ANDAMENTO DEI LAVORI - NORME PER L'ESECUZIONE DEI LAVORI**

### **Parte 13** QUALITÀ DEI MATERIALI E DEI COMPONENTI

#### **Art.68** Materiali in genere

Quale regola generale si intende che i materiali, i prodotti ed i componenti occorrenti, realizzati con materiali e tecnologie tradizionali e/o artigianali, per la costruzione delle opere, proverranno da quelle località che l'Appaltatore riterrà di sua convenienza, purché, ad insindacabile giudizio della Direzione dei Lavori, rispondano alle caratteristiche o prestazioni di seguito indicate ed a quelle riportate nei disegni di progetto .

Il Direttore dei Lavori può procedere ai controlli (anche parziali) su campioni della fornitura oppure richiedere un attestato di conformità della stessa alle prescrizioni di seguito indicate, rilasciato dal produttore e comprovato da idonea documentazione e/o certificazione.

#### **Art.69** Acqua, calci, cementi ed agglomerati cementizi, pozzolane, gesso

##### **Art.69.1** Acqua

L'acqua per l'impasto con leganti idraulici dovrà essere limpida, priva di sostanze organiche o grassi e priva di sali (particolarmente solfati e cloruri) in percentuali dannose all'uso cui è destinata, e non essere aggressiva per il conglomerato risultante e rispondente ai requisiti della norma UNI EN 1008 come richiesto dal D.M. 14/01/08 (NTC 2008). Avrà un pH compreso fra 6 ed 8.

##### **Art.69.2** Calci

Le calci aeree ed idrauliche, dovranno rispondere ai requisiti di accettazione di cui al Regio Decreto 16 novembre 1939, n. 2231; le calci idrauliche dovranno altresì rispondere alle prescrizioni contenute nella Legge 26 maggio 1965, n. 595 (*Caratteristiche tecniche e requisiti dei leganti idraulici*) nonché ai requisiti di accettazione contenuti nel D.M. 31 agosto 1972 (*Norme sui requisiti di accettazione e modalità di prova degli agglomerati cementizi e delle calci idrauliche*) e al D.M. 14/01/08 (NTC 2008).

##### **Art.69.3** Cementi e agglomerati cementizi

1) 1) I cementi dovranno rispondere ai limiti di accettazione contenuti nella Legge 26 maggio

1965, n. 595 e nel D.M. 3 giugno 1968 (*Nuove norme sui requisiti di accettazione e modalità di prova dei cementi*) e successive modifiche. Gli agglomerati cementizi dovranno rispondere ai limiti di accettazione contenuti nella Legge 26 maggio 1965, n. 595, nel D.M. 31 agosto 1972 e nel D.M. 14/01/08 (NTC 2008).

2) A norma di quanto previsto dal Decreto del Ministero dell'Industria del 9 marzo 1988, n.

126 (*Regolamento del servizio di controllo e certificazione di qualità dei cementi*), i cementi di cui all'Art. 1 lettera A) della Legge 26 maggio 1965, n. 595 (e cioè i

cementi normali e ad alta resistenza portland, pozzolanico e d'altoforno), se utilizzati per confezionare il conglomerato cementizio normale, armato e precompresso, devono essere certificati presso i laboratori di cui all'Art. 6 della Legge 26 maggio 1965, n. 595 e all'Art. 20 della Legge 5 novembre 1971, n. 1086. Per i cementi di importazione, la procedura di controllo e di certificazione potrà essere svolta nei luoghi di produzione da analoghi laboratori esteri di analisi.

- 3) I cementi e gli agglomerati cementizi dovranno essere conservati in magazzini coperti, riparati dall'umidità e da altri agenti capaci di degradarli prima dell'impiego.

#### **Art.69.4 Pozzolane**

Le pozzolane saranno ricavate da strati mondi da cappellaccio ed esenti da sostanze eterogenee o di parti inerti; qualunque sia la provenienza dovranno rispondere a tutti i requisiti prescritti dal R.D.16 novembre 1939, n.2230.

#### **Art.69.5 Gesso**

Il gesso dovrà essere di recente cottura, perfettamente asciutto, di fine macinazione in modo da non lasciare residui sullo staccio di 56 maglie a centimetro quadrato, scevro da materie eterogenee e senza parti alterate per estinzione spontanea. Il gesso dovrà essere conservato in locali coperti, ben riparati dall'umidità e da agenti degradanti.

#### **Art.69.6 Resine**

Le resine sono sostanze vetrose e amorfe, allo stato solido-liquido, che subiscono una graduale variazione della viscosità sotto l'effetto del calore. Esse si distinguono in particolare, le resine epossidiche, che si ottengono dalla reazione controllata in ambiente alcalino tra difenilolpropano (bistenolo F) ed epiclorigidrina, sono caratterizzate dalla presenza di due gruppi epossidici terminali in ogni molecola, che ne rappresentano i punti reattivi e permettono di ottenere un accrescimento del peso molecolare tale da trasformare il prodotto fluido di partenza in una sostanza solida dotata di particolari proprietà (fenomeno di indurimento). Questo a seguito della reazione dei gruppi epossidici con i gruppi funzionali reattivi di alcune sostanze chimiche, come le ammine polifunzionali, che sono conosciute quali induritori delle resine epossidiche. La riuscita di tale reazione - che avviene a temperatura ambiente e non necessita, nella maggior parte dei casi, di un addizionale apporto di calore - dipende dalla miscelazione, da effettuarsi nel modo più completo possibile, dei due componenti.

Le resine indurite dovranno avere i seguenti requisiti:

- elevato peso molecolare e consistenza solida;
- configurazione molecolare tridimensionale, in modo da conferire loro eccezionali proprietà meccaniche e un'elevata resistenza alla deformazione sotto carico dovuto allo scorrimento;
- perfetta adesione ai materiali da costruzione per i quali vengono impiegate, che dipende dal numero di gruppi polari presenti nella molecola e dai legami fisici di affinità che questi stabiliscono con i costituenti minerali dei materiali da costruzione;
- completa irreversibilità della reazione di indurimento con conseguente prevedibile stabilità alla depolimerizzazione e al relativo invecchiamento;
- limitatissimo ritiro nella fase di indurimento;
- assenza nelle molecole di punti idrolizzabili o saponificabili dall'acqua o da sostanze alcaline e dagli aggressivi chimici.

Per quanto riguarda l'applicazione, le metodologie di impiego e posa in opera dipendono dal tipo di intervento che si deve effettuare e la Ditta appaltatrice dovrà attenersi alle indicazioni che le verranno fornite dal Direttore dei Lavori nel corso dell'esecuzione dei lavori.

Per quanto concerne le caratteristiche meccaniche, i prodotti applicati, una volta induriti, dovranno presentare - per qualunque applicazione - le seguenti proprietà:

- resistenze meccaniche nettamente superiori a quelle dei materiali per i quali vengono

impiegati;

- adesione superiore al punto di rottura del calcestruzzo al taglio e alla trazione;
  - ritiro trascurabile nel corso della reazione di indurimento;
  - resistenza a lungo termine alle deformazioni sotto carico per scorrimento e per innalzamento della temperatura di esercizio;
  - resistenza a lungo termine all'invecchiamento, all'acqua e alle soluzioni aggressive.
- La scelta dell'induritore amminico è di fondamentale importanza, poiché esso influenza in maniera notevole le proprietà tecnologiche dei sistemi.
- Le sostanze amminiche utilizzate come induritori si distinguono in:
    - ammine aromatiche, le quali induriscono a bassa temperatura e in presenza d'acqua e conferiscono al sistema elevate resistenze meccaniche, alla temperatura e alla deformazione per scorrimento;
    - ammine alifatiche, le quali, essendo di peso molecolare alquanto basso, consentono di conferire al sistema una reticolazione tridimensionale molto stretta e completa, da cui ne deriva una resistenza alle deformazioni per scorrimento sotto carico molto elevata. Trattandosi di sostanze idrofile, non consentono un adeguato indurimento in presenza d'acqua, tranne che non vengano addizionate con opportuni prodotti;
    - ammine cicloalifatiche, le quali sono dotate di scarsa reattività a temperatura ambiente, che, unitamente agli impedimenti sterici causati dalla struttura molecolare, non consente il completamento della reazione di indurimento. Dovranno essere, pertanto, impiegate solamente nel caso in cui siano possibili operazioni di post-indurimento a caldo, che consentano il raggiungimento di sufficienti caratteristiche meccaniche;
    - addotti amminici, i quali consentono l'indurimento a temperature estremamente basse e in presenza d'acqua con il raggiungimento di elevati valori delle caratteristiche di resistenza;
    - resine poliammidiche e induritori poliamminoammidici, che sono fra gli induritori di più vasto impiego e impartiscono elevata flessibilità ai sistemi che li contengono per l'introduzione nel reticolo tridimensionale di catene lineari piuttosto lunghe, che ne consentono una migliore mobilità molecolare. Proprio per questo, non sono da ritenersi idonei nel caso di impieghi quali adesivi di collegamento che debbano trasmettere forze di taglio o di compressione, poiché conferiscono elevati valori di scorrimento sotto carico e limitata resistenza agli incrementi di temperatura.

## **Art.69.7 Sabbie**

La sabbia da utilizzare nelle malte e nei calcestruzzi (viva, naturale o artificiale) dovrà essere del tutto libera da materie terrose o organiche. Essa dovrà essere, preferibilmente, di qualità silicea (in subordine quarzosa, granitica o calcarea), di grana omogenea, stridente al tatto e dovrà provenire da rocce aventi alta resistenza alla compressione. Se necessario, la sabbia dovrà essere lavata con acqua dolce per eliminare le eventuali materie nocive. Alla prova di decantazione in acqua, comunque, la perdita in peso non dovrà superare il 2%. Per il controllo granulometrico, l'Appaltatore dovrà apprestare e mettere a disposizione della Direzione lavori gli stacci.

- La sabbia per murature in genere sarà costituita da grani di dimensioni tali da passare attraverso lo staccio 2.
- Per gli intonaci, le stuccature, le murature di paramento o in pietra da taglio, la sabbia sarà costituita da grani passanti allo staccio 0,5.
- La sabbia per conglomerati cementizi dovrà rispondere ai requisiti prescritti dal D.M. 3 giugno 1968 e dal D.M. 25 marzo 1980. La granulometria dovrà essere assortita (tra 1 e 5 mm) e adeguata alla destinazione del getto e alle condizioni di posa in opera. Salvo efficace lavaggio e previa autorizzazione della Direzione lavori è fatto assoluto divieto di utilizzo della sabbia marina.

Per l'accettazione valgono i criteri generali dell'Art.68.

## **Art.70 Materiali inerti**

### **Art.70.1 Per conglomerati cementizi e per malte**

- 1) Gli aggregati per conglomerati cementizi, naturali e di frantumazione, devono essere costituiti da elementi non gelivi e non friabili o scistososi, privi di sostanze organiche, limose ed argillose, di getto, ecc., in proporzioni non nocive all'indurimento del conglomerato o alla conservazione delle armature, non dovranno, inoltre, contenere gesso, solfati solubili o pirite.

La Ditta appaltatrice farà accertare a propria cura e spese presso un laboratorio ufficiale

- mediante esame mineralogico - l'assenza di silice reattiva verso gli alcali di cemento producendo la relativa documentazione alla Direzione lavori.

Gli inerti saranno divisi in almeno tre pezzature la più fine delle quali non dovrà contenere più del 5% di materiale trattenuto dal vaglio avente maglia quadrata da 5 mm di lato; inoltre le singole pezzature non dovranno contenere frazioni granulometriche, relative alle pezzature inferiori, in misura superiore al 15% e frazioni granulometriche, relative alle pezzature superiori, in misura superiore al 10% della pezzatura stessa.

La ghiaia o il pietrisco devono avere dimensioni massime commisurate alle caratteristiche geometriche della carpenteria del getto ed all'ingombro delle armature. La percentuale di elementi piatti o allungati, la cui lunghezza sia maggiore di 4/5 volte lo spessore medio, non dovrà superare il 15% del peso di pietrischi e graniglie.

La sabbia per malte dovrà essere priva di sostanze organiche, terrose o argillose, ed avere dimensione massima dei grani di 2 mm per murature in genere, di 1 mm per gli intonaci e murature di paramento o in pietra da taglio; nella composizione granulometrica della sabbia dovrà essere posta ogni attenzione al fine di ridurre al minimo il fenomeno del bleeding (essudazione) nel calcestruzzo.

- 2) Gli additivi per impasti cementizi si intendono classificati come segue: fluidificanti; aeranti; ritardanti; acceleranti; fluidificanti-aeranti; fluidificanti-ritardanti; fluidificanti-acceleranti; antigelo- superfluidificanti. Per le modalità di controllo ed accettazione il Direttore dei Lavori potrà far eseguire prove od accettare l'attestazione di conformità alle norme UNI vigenti secondo i criteri dell'Art.68(3) ; non è consentito l'uso del gesso e dei suoi composti

come additivi ritardanti così come non è consentito l'uso della soda come additivo accelerante.

- 3) I conglomerati cementizi per strutture in cemento armato dovranno rispettare tutte le prescrizioni di cui al Decreto del Ministero dei Lavori Pubblici del 9 gennaio 1996 e relative Circolari esplicative e del D.M. 14/01/08 (NTC 2008). In base alla norme suddette la Ditta appaltatrice è tenuta a qualificare i materiali e gli impasti di calcestruzzo prima dell'inizio dei lavori sottoponendo alla Direzione dei Lavori: i campioni dei materiali che saranno impiegati indicando provenienza, tipo e qualità dei medesimi, lo studio granulometrico degli inerti, il tipo ed il dosaggio del cemento, il rapporto acqua/cemento, il tipo ed il dosaggio degli additivi, i risultati delle prove preliminari di resistenza meccanica sui cubetti di calcestruzzo, la valutazione della durabilità del calcestruzzo secondo la norma UNI 7087.

## **Art.70.2 Per opere stradali**

Le ghiaie da impiegarsi per formazione di massicciate stradali dovranno essere costituite da elementi omogenei derivati da rocce durissime di tipo costante, e di natura consimile fra loro, escludendosi quelle contenenti elementi di scarsa resistenza meccanica o sfaldabili facilmente, o gelide o rivestite di incrostazioni.

Il pietrisco, il pietrischetto e la graniglia, secondo il tipo di massicciata da eseguire, dovranno provenire dalla spezzatura di rocce durissime, preferibilmente silicee, a struttura microcristallina, o calcari puri durissimi e di alta resistenza alla compressione, all'urto, alla abrasione, al gelo ed avranno spigolo vivo: e dovranno essere scevri di materie terrose, sabbia o comunque materie eterogenee. Sono escluse le rocce marnose. Dovranno corrispondere alle norme di cui al Fascicolo n.4 del CNR.

Di norma si useranno le seguenti pezzature:

- 1) pietrisco da 40 a 71 mm ovvero da 40 a 60 mm se ordinato, per la costruzione di massicciate all'acqua cilindrate;
- 2) pietrisco da 25 a 40 mm (eccezionalmente da 15 a 30 mm granulometria non unificata) per la esecuzione di ricarichi di massicciate e per i materiali di costipamento di massicciate (mezzanello);
- 3) pietrischetto da 15 a 25 mm per esecuzione di ricarichi di massicciate per conglomerati bituminosi e per trattamenti con bitumi fluidi;
- 4) pietrischetto da 10 a 15 mm per trattamenti superficiali, penetrazioni, semipenetrazioni, e pietrischetti bitumati;
- 5) graniglia normale da 5 a 10 mm per trattamenti superficiali, tappeti bitumati, strato superiore di conglomerati bituminosi;
- 6) graniglia minuta da 2 a 5 mm di impiego eccezionale e previo specifico consenso della Direzione dei Lavori per trattamenti superficiali; tale pezzatura di graniglia, ove richiesta, sarà invece usata per conglomerati bituminosi.

Gli aggregati grossi non dovranno essere di forma allungata o appiattita (lamellare).

## **Art.70.3 Detrito di cava o tout-venant di cava o di frantoio**

Quando per gli strati di fondazione della sovrastruttura stradale sia disposto di impiegare detriti di cava, il materiale deve essere in ogni caso non suscettibile all'azione. Dal punto di vista granulometrico non sono necessarie prescrizioni specifiche per i materiali teneri (tufi, arenarie) in quanto la loro granulometria si modifica e si adegua durante la cilindratura; per materiali duri la granulometria dovrà essere assortita in modo da realizzare una minima percentuale dei vuoti.

## **Art.71 Elementi di laterizio e calcestruzzo**

Gli elementi resistenti artificiali da impiegare nelle murature (elementi in laterizio e in calcestruzzo) possono essere costituiti di laterizio normale, laterizio alleggerito in pasta,



calcestruzzo normale e calcestruzzo alleggerito.

Quando vengono impiegati nella costruzione di murature portanti, essi debbono rispondere alle prescrizioni contenute nel D.M. 20/11/87 n.103 (*Norme tecniche per la progettazione, esecuzione e collaudo degli edifici in muratura e per il loro consolidamento*) e nel D.M. 14/01/08 (NTC 2008).

Nel caso di murature non portanti, le suddette prescrizioni potranno costituire utile riferimento insieme a quelle della norma UNI EN 771.

Gli elementi resistenti di laterizio e di calcestruzzo potranno contenere forature rispondenti alle prescrizioni del succitato D.M. 20/11/87 n.103.

La resistenza meccanica degli elementi andrà dimostrata attraverso certificazioni contenenti i risultati delle prove, che dovranno essere condotte da laboratori ufficiali negli stabilimenti di produzione, con le modalità previste nel Decreto Ministeriale di cui sopra.

È facoltà del Direttore dei Lavori richiedere un controllo di accettazione, avente lo scopo di accertare se gli elementi da mettere in opera abbiano le caratteristiche dichiarate dal produttore.

## **Art.72 Armature per calcestruzzo**

- 1) Gli acciai per l'armatura del calcestruzzo normale devono rispondere alle prescrizioni contenute nel Decreto Ministeriale del 9 gennaio 1996, *Norme tecniche per l'esecuzione delle opere in cemento armato normale e precompresso e per le strutture metalliche*, attuativo della Legge 5 novembre 1971, n. 1086, nelle relative Circolari esplicative e nel D.M. 14/01/08 (NTC 2008).
- 2) E' fatto divieto di impiegare acciai non qualificati all'origine
- 3) Le precedenti disposizioni valgono per tutti gli acciai da costruzione di cui all'allegato 8 del suddetto Decreto Ministeriale 9 gennaio 1996.

## **Art.73 Prodotti di legno e a base di legno**

Si intendono per prodotti a base di legno quelli derivanti dalla semplice lavorazione e/o dalla trasformazione del legno e che sono presentati solitamente sotto forma di segati, pannelli, lastre, ecc.

I prodotti vengono di seguito considerati al momento della loro fornitura ed indipendentemente dalla destinazione d'uso. Il Direttore dei Lavori, ai fini della loro accettazione, può procedere ai controlli (anche parziali) su campioni della fornitura oppure richiedere un attestato di conformità della stessa alle prescrizioni di seguito indicate.

Per le prescrizioni complementari da considerare in relazione alla destinazione d'uso (strutturale, pavimentazioni, coperture, ecc.) si rinvia agli appositi articoli del presente Capitolato ed alle prescrizioni del progetto.

## **Art.74 Prodotti di pietre naturali o ricostruite**

La terminologia utilizzata ha il significato di seguito riportato, le denominazioni commerciali devono essere riferite a campioni, atlanti, ecc.

- Marmo (termine commerciale): roccia cristallina, compatta, lucidabile, da decorazione e da costruzione, prevalentemente costituita da minerali di durezza Mohs da 3 a 4 (quali calcite, dolomite, serpentino).
- Granito (termine commerciale): roccia fanero-cristallina, compatta, lucidabile, da decorazione e da costruzione, prevalentemente costituita da minerali di durezza Mohs da 6 a 7 (quali quarzo, felspati, felspatoidi).
- Travertino: roccia calcarea sedimentaria di *depositu* chimico con caratteristica strutturale vacuolare, da decorazione e da costruzione;alcune varietà sono lucidabili.

- Pietra (termine commerciale): roccia da costruzione e/o da decorazione, di norma non lucidabile.

Per gli altri termini usati per definire il prodotto in base alle norme, dimensioni, tecniche di lavorazione ed alla conformazione geometrica, vale quanto riportato nella norma UNI EN 12670.

## **Art.75 Prodotti per pavimentazione**

Tutti i prodotti devono essere contenuti in appositi imballi, contenenti il foglio informativo, che li proteggano da azioni meccaniche, umidità nelle fasi di trasporto, *depositu* e manipolazione prima della posa.

### **Art.75.1 Prodotti di legno per pavimentazione**

Tavolette, listoni, mosaico di lamelle, blocchetti, ecc. si intendono denominati nelle loro parti costituenti come indicato nella letteratura tecnica. I prodotti devono rispondere a quanto segue:

- essere della essenza legnosa adatta all'uso e prescritta nel progetto;
- avere contenuto di umidità tra il 10 ed il 15%;
- sono ammessi i seguenti difetti visibili sulle facce in vista:
  - *qualità I*: piccoli nodi sani con diametro minore di 2 mm se del colore della specie (minore di 1 mm se di colore diverso) purché presenti su meno del 10% degli elementi del lotto; imperfezioni di lavorazione con profondità minore di 1 mm e purché presenti su meno del 10% degli elementi;
  - *qualità II*: piccoli nodi sani con diametro minore di 5 mm se del colore della specie (minore di 2 mm se di colore diverso) purché presenti su meno del 20% degli elementi del lotto; imperfezioni di lavorazione come per la classe I; piccole fenditure; alburno senza limitazioni ma immune da qualsiasi manifesto attacco di insetti;
  - *qualità III*: esenti da difetti che possono compromettere l'impiego (in caso di dubbio valgono le prove di resistenza meccanica); alburno senza limitazioni, ma immune da qualsiasi manifesto attacco di insetti.

### **Art.75.2 Piastrelle di ceramica per pavimentazioni**

Dovranno essere del materiale indicato nel progetto tenendo conto che le dizioni commerciali e /o tradizionali (cotto, cotto forte, grès, ecc.) devono essere associate alla classificazione basata sul metodo di formatura e sull'assorbimento d'acqua secondo la norma UNI EN 14411.

- a) A seconda della classe di appartenenza (secondo UNI EN 14411) le piastrelle di ceramica estruse o pressate di prima scelta devono rispondere alle norme seguenti:

Assorbimento d'acqua E in %				
Formatura	Gruppo I	Gruppo Iia	Gruppo Iib	Gruppo III
	E < 3%	3% < E < 6%	6% < E < 10%	E < 10%
Estruse (A)	UNI EN 121	UNI EN 186	UNI EN 187	UNI EN 188
Pressate a	UNI EN 176	UNI EN 177	UNI EN 178	UNI EN 159

I prodotti di seconda scelta, cioè quelli che rispondono parzialmente alle norme predette, saranno accettati in base alla rispondenza ai valori previsti dal progetto, e, in mancanza, in base ad accordi tra Direzione dei Lavori e fornitore.

- b) Per i prodotti definiti piastrelle comuni di argilla, piastrelle pressate ed arrotate di argilla e mattonelle greificate dal R.D. 2234/1939, devono inoltre essere rispettate le prescrizioni seguenti: resistenza all'urto 2 Nm (0,20 kg /m) minimo; resistenza alla flessione 2,5 N/mm<sup>2</sup> (25 kg/cm<sup>2</sup>) minimo.

### **Art.75.3 Prodotti di gomma per pavimentazioni in piastrelle e rotoli**

Devono rispondere alle prescrizioni date dal progetto ed in mancanza e/o a complemento devono rispondere alle prescrizioni seguenti:

- essere esenti da difetti visibili (bolle, graffi, macchie, aloni, ecc.) sulle superfici destinate a restare in vista;
- vere costanza di colore tra i prodotti della stessa fornitura;
- sulle dimensioni nominali ed ortogonalità dei bordi sono ammesse modeste tolleranze;
- la durezza deve essere tra 75 e 85 punti di durezza Shore A;
- la resistenza all'abrasione deve essere non maggiore di 300 mm<sub>3</sub> ;
- la stabilità dimensionale a caldo deve essere non maggiore dello 0,3% per le piastrelle e dello 0,4% per i rotoli;
- la classe di reazione al fuoco deve essere la prima secondo il D.M.26 giugno 1984, (allegato A3.1);
- la resistenza alla bruciatura da sigaretta, il potere macchiante, la costanza di colore tra i prodotti della stessa fornitura, devono rispettare la norma UNI EN 20105.

Per le caratteristiche ed i limiti di accettazione vedere norma UNI 8272, UNI EN 1814.

### **Art.75.4 Prodotti di vinile**

I tipi omogenei e non, ed i tipi eventualmente caricati devono rispondere alle prescrizioni di cui alle seguenti norme: UNI EN 654 ed UNI EN 649

### **Art.75.5 Prodotti di calcestruzzo per pavimentazioni**

A seconda del tipo di prodotto devono rispondere alle prescrizioni del progetto ed in mancanza e/o completamento alle seguenti.

#### **Art.75.5.1 *Mattonelle di cemento con o senza colorazione e superficie levigata***

Mattonelle di cemento con o senza colorazione con superficie striata o con impronta; marmette e mattonelle a mosaico di cemento e di detriti di pietra con superficie levigata. I prodotti sopracitati devono rispondere al R.D. 2234/1939 per quanto riguarda le caratteristiche di resistenza all'urto, resistenza alla flessione e coefficiente di usura al tribometro, ed alle prescrizioni del progetto.

#### **Art.75.5.2 *Masselli di calcestruzzo per pavimentazioni***

Masselli di calcestruzzo per pavimentazioni saranno definiti e classificati in base alla loro forma, dimensioni, colore e resistenza caratteristica; per la terminologia delle parti componenti il massello e delle geometrie di posa ottenibili si rinvia alla documentazione tecnica. Essi devono rispondere alle prescrizioni del progetto.

### **Art.75.6 Prodotti di pietre naturali o ricostruite per pavimentazioni**

Si intendono definiti come segue:

- elemento lapideo naturale: elemento costituito integralmente da materiali lapideo (senza aggiunta di leganti);
- elemento lapideo ricostituito (conglomerato): elemento costituito da frammenti lapidei naturali legati con cemento o con resine;
- lastra rifilata: elemento con le dimensioni fissate in funzione del luogo d'impiego, solitamente con una dimensione maggiore di 60 cm e spessore di regola non minore di 2 cm;
- marmetta: elemento con le dimensioni fissate dal produttore ed indipendenti dal luogo di posa, solitamente con dimensioni minori di 60 cm e con spessore di regola minore di 2 cm;
- marmetta calibrata: elemento lavorato meccanicamente per mantenere lo spessore entro le tolleranze dichiarate;

- marmetta rettificata: elemento lavorato meccanicamente per mantenere la lunghezza e/o larghezza entro le tolleranze dichiarate.

Per gli altri termini specifici dovuti alle lavorazioni, ecc., vedere la norma UNI 11322. Le lastre ed i quadrelli di marmo o di altre pietre dovranno inoltre rispondere al R.D. 2234/1939 per quanto attiene il coefficiente di usura al tribometro in mm.

#### **Art.75.7 Prodotti tessili per pavimenti (moquettes)**

Si intendono tutti i rivestimenti nelle loro diverse soluzioni costruttive e cioè: rivestimenti tessili a velluto; rivestimenti tessili piatti (tessuto, nontessuto). In caso di dubbio e contestazione si farà riferimento alla classificazione e terminologia della norma UNI 8013/1.

#### **Art.75.8 Mattonelle di asfalto**

Dovranno rispondere alle prescrizioni del R.D. 2234/1939 per quanto riguarda le caratteristiche di resistenza all'urto: 4 N/m (0,40 kg/m minimo); resistenza alla flessione: 3 N/mm<sup>2</sup> (30 kg/cm<sup>2</sup>) minimo; coefficiente di usura al tribometro: 15 mm massimo per 1 km di percorso. In caso di contestazione si fa riferimento alle norme CNR e UNI applicabili.

#### **Art.75.9 Prodotti di metallo per pavimentazioni**

Dovranno rispondere alle prescrizioni date nelle norme UNI per le lamiere bugnate e stirate. Le lamiere saranno inoltre esenti da difetti visibili (quali scagliature, bave, crepe, crateri, ecc.) e da difetti di forma (svergolamento, ondulazione, ecc.) che ne pregiudichino l'impiego e/o la messa in opera e dovranno avere l'eventuale rivestimento superficiale prescritto nel progetto.

#### **Art.75.10 Conglomerati bituminosi per pavimentazioni esterne**

Saranno applicate le norme di controllo CNR B.U. 38, CNR B.U. 39, CNR B.U. 40, CNR B.U. 106.

#### **Art.76 Prodotti per coperture discontinue (a falda)**

Si definiscono prodotti per le coperture quelli utilizzati per realizzare lo strato di tenuta all'acqua nei sistemi di copertura e quelli usati per altri strati complementari.

Nel caso di contestazione si intende che le procedure di prelievo dei campioni, i metodi di prova e valutazione dei risultati sono quelli indicati nelle norme UNI citate di seguito.

#### **Art.76.1 Tegole e coppi di laterizio**

Le tegole e coppi di laterizio per coperture ed i loro pezzi speciali si intendono denominate secondo le dizioni commerciali usuali (marsigliese, romana, ecc.). I prodotti di cui sopra devono rispondere alle prescrizioni del progetto. In caso di contestazione si farà riferimento alle norme UNI 8625 e UNI 8635.

#### **Art.76.2 Tegole di calcestruzzo**

Il materiale per coperture ed i loro pezzi speciali si intendono denominati secondo le dizioni commerciali usuali (portoghese, olandese, ecc.).

I prodotti di cui sopra devono rispondere alle prescrizioni del progetto. In caso di contestazione si farà riferimento alle norme UNI 8625 e UNI 8635.

#### **Art.76.3 Lastre di fibrocemento**

Le lastre possono essere dei tipi seguenti:

- lastre piane rispondenti alla norma UNI EN 12467 (a base: fibrocemento e silico calcare; fibrocemento; cellulosa; fibrocemento/silico calcare rinforzati); larghezza 1.200 mm, lunghezza scelta tra 1.200, 2.500; caratteristiche meccaniche (resistenza a flessione); tipo 1: 13 N/mm<sup>2</sup> minimo con sollecitazione lungo le fibre e 15 N/mm<sup>2</sup> minimo con sollecitazione perpendicolare alle fibre; tipo 2: 20 N/mm<sup>2</sup> minimo con sollecitazione lungo le fibre e 16 N

/mm<sub>1</sub> minimo con sollecitazione perpendicolare alle fibre;

- lastre ondulate, vale la norma UNI EN 15057, a base di fibrocemento aventi sezione trasversale formata da ondulazioni approssimativamente sinusoidali; possono essere con sezioni traslate lungo un piano o lungo un arco di cerchio;
- lastre nervate, vale la norma UNI 8865, a base di fibrocemento, aventi sezione trasversale grecata o caratterizzata da tratti piani e tratti sagomati.

#### **Art.76.4 Lastre di materia plastica**

Per lastre di materia plastica rinforzata o non rinforzata si intendono le seguenti:

- le lastre ondulate traslucide di materia plastica rinforzata devono essere conformi alla norma UNI 10452;
- le lastre di polistirene devono essere conformi alla norma UNI EN ISO 14631;
- le lastre di polimetilmetacrilato devono essere conformi alla norma UNI EN ISO 7823-1.

#### **Art.76.5 Lastre di metallo**

Le lastre di metallo ed i loro pezzi speciali si intendono denominati secondo la usuale terminologia commerciale. Essi dovranno rispondere alle prescrizioni del progetto.

#### **Art.76.6 Prodotti di pietra**

Dovranno rispondere alle caratteristiche di resistenza a flessione, resistenza all'urto, resistenza al gelo e disgelo, comportamento agli aggressivi inquinanti. I limiti saranno quelli prescritti dal progetto o quelli dichiarati dal fornitore ed accettati dalla Direzione dei Lavori.

#### **Art.77 Prodotti per impermeabilizzazione e per coperture piane**

Si intendono prodotti per impermeabilizzazione e per coperture piane quelli che si presentano sotto forma di:

- membrane in fogli e/o rotoli da applicare a freddo od a caldo, in fogli singoli o pluristrato, designate descrittivamente in base: al materiale componente (esempio: bitume ossidato fillerizzato, bitume polimero elastomero, bitume polimero plastomero, etilene propilene diene, etilene vinil acetato, ecc.); al materiale di armatura inserito nella membrana (esempio: armatura vetro velo, armatura poliammide tessuto, armatura polipropilene film, armatura alluminio foglio sottile, ecc.); al materiale di finitura della faccia superiore (esempio: poliestere film da non asportare, polietilene film da non asportare, graniglie, ecc.); al materiale di finitura della faccia inferiore (esempio: poliestere nontessuto, sughero, alluminio foglio sottile, ecc.);
- prodotti forniti in contenitori (solitamente liquidi e/o in pasta) da applicare a freddo od a caldo su eventuali armature (che restano inglobate nello strato finale) fino a formare *in situ* una membrana continua. Si designano descrittivamente come segue: mastici di rocce asfaltiche e di asfalto sintetico; asfalti colati; malte asfaltiche; prodotti termoplastici; soluzioni in solvente di bitume; emulsioni acquose di bitume; prodotti a base di polimeri organici.

#### **Art.77.1 Membrane per coperture di edifici**

In relazione allo strato funzionale che vanno a costituire (esempio strato di tenuta all'acqua, strato di tenuta all'aria, strato di schermo e/o barriera al vapore, strato di protezione degli strati sottostanti, ecc.) devono rispondere alle prescrizioni del progetto ed in mancanza od a loro completamento alle prescrizioni della norma UNI 8178 e UNI 8629. I tipi sono:

- membrane destinate a formare strati di schermo e/o barriera al vapore devono soddisfare alla norma UNI 9380;
- membrane destinate a formare strati di continuità, di diffusione o di egualizzazione della pressione di vapore, di irrigidimento o ripartizione dei carichi, di regolarizzazione, di separazione e/o scorrimento o drenante devono rispondere alla norma UNI 9168, UNI 9380 e UNI 8629;
- membrane destinate a formare strati di tenuta all'aria devono rispondere alla norma UNI

9168, UNI 9380 e UNI 8629;

- membrane destinate a formare strati di tenuta all'acqua devono rispondere alla norma UNI 8629 (varie parti);
- membrane destinate a formare strati di protezione devono rispondere alla norma UNI 8629 (varie parti).

## **Art.77.2 Membrane a base di elastomeri e di plastomeri**

Le membrane a base di elastomeri e di plastomeri dei tipi elencati nel seguente comma *a*) utilizzate per impermeabilizzazione delle opere elencate nel seguente comma *b*) devono rispondere alle prescrizioni elencate nella norma UNI EN 13361.

*a*) I tipi di membrane considerati sono:

- membrane in materiale elastomerico senza armatura, ovvero con armatura: quando il materiale sia fundamentalmente elastico anche a temperature superiori o inferiori a quelle di normale impiego e/o che abbia subito un processo di reticolazione (per esempio gomma vulcanizzata);
- membrane in materiale plastomerico flessibile senza armatura: quando il materiale sia relativamente elastico solo entro l'intervallo di temperatura dell'impiego, ma che non abbia subito alcun processo di reticolazione (come per esempio cloruro di polivinile plastificato o altri materiali termoplastici flessibili o gomme non vulcanizzate);
- membrane in materiale plastomerico flessibile dotate di armatura;
- membrane in materiale plastomerico rigido (per esempio polietilene ad alta o bassa densità, reticolato o non, polipropilene);
- membrane polimeriche a reticolazione posticipata (per esempio polietilene clorosolfanato) dotate di armatura;
- membrane polimeriche accoppiate.

*b*) Classi di utilizzo:

- A) membrane adatte per condizioni eminentemente statiche del contenuto (per esempio, bacini, dighe, sbarramenti, ecc.);
- B) membrane adatte per condizioni dinamiche del contenuto (per esempio, canali, acquedotti, ecc.);
- C) membrane adatte per condizioni di sollecitazioni meccaniche particolarmente gravose, concentrate o no (per esempio, fondazioni, impalcati di ponti, gallerie, ecc.);
- D) membrane adatte anche in condizioni di intensa esposizione agli agenti atmosferici e/o alla luce;
- E) membrane adatte per impieghi in presenza di materiali inquinanti e/o aggressivi (per esempio, discariche, vasche di raccolta e/o decantazione, ecc.);
- F) membrane adatte per il contatto con acqua potabile o sostanze di uso alimentare (per esempio, acquedotti, serbatoi, contenitori per alimenti, ecc.).

## **Art.77.3 Prodotti forniti liquidi o in pasta**

I prodotti forniti solitamente sotto forma di liquidi o paste destinati principalmente a realizzare strati di tenuta all'acqua (ma anche altri strati funzionali della copertura piana) devono rispondere alle prescrizioni delle norme UNI relative a:

- bitumi da spalmatura per impermeabilizzazioni (in solvente e/o emulsione acquosa);
- le malte asfaltiche per impermeabilizzazione;
- gli asfalti colati per impermeabilizzazioni;
- il mastice di rocce asfaltiche per la preparazione di malte asfaltiche e degli asfalti colati;
- il mastice di asfalto sintetico per la preparazione delle malte asfaltiche e degli asfalti colati;
- i prodotti fluidi o in pasta a base di polimeri organici (bituminosi, epossidici, poliuretanic, epossipoliuretanic, epossicatrame, polimetencatrame, polimeri clorurati, acrilici, vinilici, polimeri isomerizzati) devono essere valutati in base alle caratteristiche definite nel progetto.

## **Art.78 Prodotti di vetro (lastre, profilati ad U e vetri pressati)**

Si definiscono prodotti di vetro quelli che sono ottenuti dalla trasformazione e lavorazione del vetro.

Essi si dividono nelle seguenti principali categorie: lastre piane, vetri pressati, prodotti di seconda lavorazione.

Per le definizioni rispetto ai metodi di fabbricazione, alle loro caratteristiche, alle seconde lavorazioni, nonché per le operazioni di finitura dei bordi si fa riferimento alle norme UNI.

I prodotti vengono di seguito considerati al momento della loro fornitura.

### **Art.78.1 Vetri piani grezzi**

Sono quelli colati e laminati grezzi ed anche cristalli grezzi traslucidi, incolori, cosiddetti bianchi, eventualmente armati. Per le altre caratteristiche vale la norma UNI EN 572-5.

### **Art.78.2 Vetri piani lucidi tirati**

Sono quelli incolori ottenuti per tiratura meccanica della massa fusa, che presenta sulle due facce, naturalmente lucide, ondulazioni più o meno accentuate non avendo subito lavorazioni di superficie. Per le altre caratteristiche vale la norma UNI EN 572-4.

### **Art.78.3 I vetri piani trasparenti float**

Sono quelli chiari o colorati ottenuti per colata mediante galleggiamento su un bagno di metallo fuso. Per le altre caratteristiche vale la norma UNI EN 572-2.

### **Art.78.4 Vetri piani temprati**

Sono quelli trattati termicamente o chimicamente in modo da indurre negli strati superficiali tensioni permanenti. Per le altre caratteristiche vale la norma UNI EN 12150-1.

### **Art.78.5 Vetrocamera**

I vetri piani uniti al perimetro (o vetrocamera) sono quelli costituiti da due lastre di vetro tra loro unite lungo il perimetro, solitamente con interposizione di un distanziatore, a mezzo di adesivi od altro in modo da formare una o più intercapedini contenenti aria o gas disidratati. Per le altre caratteristiche vale la norma UNI EN 1279.

### **Art.78.6 Vetri piani stratificati**

Sono quelli formati da due o più lastre di vetro e uno o più strati interposti di materia plastica che incollano tra loro le lastre di vetro per l'intera superficie.

Essi si dividono in base alla loro resistenza alle sollecitazioni meccaniche come segue:

- stratificati per sicurezza semplice, rispondenti alla norma UNI EN ISO 12543;
- stratificati antivandalismo e stratificati anticrimine rispondenti rispettivamente alle norme UNI EN ISO 12543 e norme UNI EN 356;
- stratificati antiproiettile rispondenti alla norma UNI EN 1063.

### **Art.78.7 Vetri piani profilati ad U**

Sono dei vetri grezzi colati prodotti sotto forma di barre con sezione ad U, con la superficie liscia o lavorata, e traslucida alla visione. Possono essere del tipo ricotto (normale) o temprato armati o non armati. Per le caratteristiche valgono le prescrizioni della norma UNI EN 572-7.

### **Art.78.8 Vetrocemento**

I vetri pressati per vetrocemento armato possono essere a forma cava o a forma di camera d'aria. Per le caratteristiche vale quanto indicato nella norma UNI EN 1051.

## **Art.79 Prodotti diversi (sigillanti, adesivi, geotessili)**

### **Art.79.1 Sigillanti**

Per sigillanti si intendono i prodotti utilizzati per riempire in forma continua e durevole i giunti tra elementi edilizi (in particolare nei serramenti, nelle pareti esterne, nelle partizioni interne, ecc.) con funzione di tenuta all'aria, all'acqua, ecc. Oltre a quanto specificato nel progetto, o negli articoli relativi alla destinazione d'uso, si intendono rispondenti alle norme UNI EN ISO 11600 e/o in possesso di attestati di conformità; in loro mancanza si fa riferimento ai valori dichiarati dal produttore ed accettati dalla Direzione dei Lavori.

### **Art.79.2 Adesivi**

Per adesivi si intendono i prodotti utilizzati per ancorare un prodotto ad un attiguo, in forma permanente, resistendo alle sollecitazioni meccaniche, chimiche, ecc. dovute all'ambiente ed alla destinazione d'uso. Sono inclusi nel presente articolo gli adesivi usati in opere di rivestimenti di pavimenti e pareti o per altri usi e per diversi supporti (murario, ferroso, legnoso, ecc.).

Sono esclusi gli adesivi usati durante la produzione di prodotti o componenti. Le caratteristiche risultano dal progetto.

### **Art.79.3 Geotessili**

Per geotessili si intendono i prodotti utilizzati per costituire strati di separazione, contenimento, filtranti, drenaggio in opere di terra (rilevati, scarpate, strade, giardini, ecc.) ed in coperture. Si distinguono in:

- tessuti: stoffe realizzate intrecciando due serie di fili (realizzando ordito e trama);
- nontessuti: feltri costituiti da fibre o filamenti distribuiti in maniera casuale, legati tra loro con trattamento meccanico (agugliatura) oppure chimico (impregnazione) oppure termico (fusione). Si hanno nontessuti ottenuti da fiocco o da filamento continuo.

Per i valori di accettazione ed i metodi di controllo si fa riferimento alla UNI 8279, UNI 8986 e CNR B.U. 110 e CNR B.U.

111.

## **Art.80 Infissi**

Si intendono per infissi gli elementi aventi la funzione principale di regolare il passaggio di persone, animali, oggetti, e sostanze liquide o gassose nonché dell'energia tra spazi interni ed esterni dell'organismo edilizio o tra ambienti diversi dello spazio interno.

### **Art.80.1 Luci fisse**

Le luci fisse devono essere realizzate nella forma, con i materiali e nelle dimensioni indicate nel disegno di progetto. In mancanza di prescrizioni (od in presenza di prescrizioni limitate) si intende che comunque devono nel loro insieme (telai, lastre di vetro, eventuali accessori, ecc.) resistere alle sollecitazioni meccaniche dovute all'azione del vento o agli urti, garantire la tenuta all'aria, all'acqua e la resistenza al vento, e quando richiesto dovranno garantire anche le prestazioni di isolamento termico, isolamento acustico, comportamento al fuoco e resistenza a sollecitazioni gravose dovute ad attività sportive, atti vandalici, ecc.

### **Art.80.2 Serramenti interni ed esterni**

Dovranno essere realizzati seguendo le prescrizioni indicate nei disegni costruttivi o comunque nella parte grafica del progetto. In mancanza di prescrizioni si intende che devono rispondere in generale alla UNI 11173 e quindi:

a) per i serramenti interni:

- per l'isolamento acustico alla norma UNI 11173, classe .....
- per tenuta all'acqua, all'aria e resistenza al vento alle norme UNI EN 1027, UNI EN 1026



- e UNI EN 12211, classi .....
  - per la resistenza meccanica alle norme UNI EN 13126 ed UNI EN 107;
  - per le tolleranze dimensionali alla norma UNI EN 951;
  - per la planarità alla norma UNI EN 952;
  - per la resistenza all'urto corpo molle alla norma UNI EN 949;
  - per la resistenza al fuoco (misurata secondo la norma UNI EN 1634-1) classe .....
  - per resistenza al calore per irraggiamento alla norma UNI 8328, classe .....
- b) per le porte esterne
- per le tolleranze dimensionali .....; spessore ..... alla norma UNI EN 951;
  - per la planarità alla norma UNI EN 952;
  - per la tenuta all'acqua, aria, resistenza al vento alle norme UNI EN 1027, UNI EN 1026 e UNI EN 12211;
  - per la resistenza all'antintrusione alla norma UNI 9569, classe .....

### **Art.80.3 Schermi**

Quelli con funzione prevalentemente oscurante (tapparelle, persiane, antoni), in mancanza di prescrizioni o con prescrizioni insufficienti, si intende che devono nell'insieme resistere alle sollecitazioni meccaniche (vento, sbattimenti, ecc.) ed agli agenti atmosferici mantenendo nel tempo il suo funzionamento.

### **Art.81 Prodotti per rivestimenti interni ed esterni**

Si definiscono prodotti per rivestimenti quelli utilizzati per realizzare i sistemi di rivestimento verticali (pareti - facciate) ed orizzontali (controsoffitti) dell'edificio.

I prodotti si distinguono a seconda del loro stato fisico in: rigidi (rivestimenti in pietra, ceramica, vetro, alluminio, gesso, ecc.);flessibili (carte da parati, tessuti da parati, ecc.);fluidi o pastosi (intonaci, vernicianti, rivestimenti plastici, ecc.);a seconda della loro collocazione in: per esterno;per interno;a seconda della loro collocazione nel sistema di rivestimento in: di fondo;intermedi;di finitura.

#### **Art.81.1 Prodotti rigidi**

In via orientativa valgono le prescrizioni della norma UNI 8981, varie parti.

- Per le piastrelle di ceramica vale quanto riportato nell'articolo prodotti per pavimentazione, tenendo conto solo delle prescrizioni valide per le piastrelle da parete.
- Per le lastre di pietra vale quanto riportato nel progetto circa le caratteristiche più significative e le lavorazioni da apportare.Sono comunque da prevedere gli opportuni incavi, fori, ecc.per il fissaggio alla parete e gli eventuali trattamenti di protezione.
- Per gli elementi di metallo o materia plastica valgono le prescrizioni del progetto.Le loro prestazioni meccaniche (resistenza all'urto, abrasione, incisione), di reazione e resistenza al fuoco, di resistenza agli agenti chimici (detergenti, inquinanti aggressivi, ecc.) ed alle azioni termoigrometriche saranno quelle prescritte in norme UNI in relazione all'ambiente (interno /esterno) nel quale saranno collocati ed alla loro quota dal pavimento (o suolo).Saranno inoltre predisposti per il fissaggio in opera con opportuni fori, incavi, ecc.Per gli elementi verniciati, smaltati, ecc.le caratteristiche di resistenza all'usura, ai viraggi di colore, ecc.saranno riferite ai materiali di rivestimento.La forma e costituzione dell'elemento saranno tali da ridurre al minimo fenomeni di vibrazione, produzione di rumore, tenuto anche conto dei criteri di fissaggio.
- Per le lastre di cartongesso si rinvia all'articolo su prodotti per pareti esterne e partizioni interne.
- Per le lastre di fibrocemento si rimanda alle prescrizioni date nell'articolo prodotti per coperture discontinue.

- Per le lastre di calcestruzzo valgono le prescrizioni generali date nell'articolo su prodotti di calcestruzzo con in aggiunta le caratteristiche di resistenza agli agenti atmosferici (gelo /disgelo) ed agli elementi aggressivi trasportati dall'acqua piovana e dall'aria.

### **Art.81.2 Prodotti flessibili**

Per entrambe le categorie (carta e tessili) la rispondenza alle norme UNI EN 233, UNI EN 235 è considerata rispondenza alle prescrizioni del presente articolo.

- Le carte da parati devono rispettare le tolleranze dimensionali dell'1,5% sulla larghezza e lunghezza;garantire resistenza meccanica ed alla lacerazione (anche nelle condizioni umide di applicazione);avere deformazioni dimensionali ad umido limitate;resistere alle variazioni di calore e, quando richiesto, avere resistenza ai lavaggi e reazione o resistenza al fuoco adeguate.Le confezioni devono riportare i segni di riferimento per le sovrapposizioni, allineamenti (o sfalsatura) dei disegni, ecc.;inversione dei singoli teli, ecc.
- I tessili per pareti devono rispondere alle prescrizioni elencate nel punto precedente con adeguato livello di resistenza e possedere le necessarie caratteristiche di elasticità, ecc.per la posa a tensione.

### **Art.81.3 Prodotti fluidi o in pasta**

- a) Intonaci: sono rivestimenti realizzati con malta costituita da un legante (calce-cemento -gesso) da un inerte (sabbia, polvere o granuli di marmo, ecc.) ed eventualmente da pigmenti o terre coloranti, additivi e rinforzanti.Per i prodotti forniti premiscelati la rispondenza a norme UNI è sinonimo di conformità alle prescrizioni.
- b) Prodotti vernicianti: sono prodotti applicati allo stato fluido, costituiti da un legante (naturale o sintetico), da una carica e da un pigmento o terra colorante che, passando allo stato solido, formano una pellicola o uno strato non pellicolare sulla superficie.  
Si distinguono in: tinte, se non formano pellicola e si depositano sulla superficie;impregnanti, se non formano pellicola e penetrano nelle porosità del supporto;pitture, se formano pellicola ed hanno un colore proprio;vernici, se formano pellicola e non hanno un marcato colore proprio;rivestimenti plastici, se formano pellicola di spessore elevato o molto elevato (da 1 a 5 mm circa), hanno colore proprio e disegno superficiale più o meno accentuato.

### **Art.82 Prodotti per isolamento termico**

Si definiscono materiali isolanti termici quelli atti a diminuire in forma sensibile il flusso termico attraverso le superfici sulle quali sono applicati (vedi la classificazione sotto riportata).Per la realizzazione dell'isolamento termico si rinvia agli articoli relativi alle parti dell'edificio o impianti.

Nel caso di contestazione per le caratteristiche si intende che la procedura di prelievo dei campioni, delle prove e della valutazione dei risultati sia quella indicata nelle norme UNI ed in loro mancanza quelli della letteratura tecnica (in primo luogo le norme internazionali ed estere).I materiali isolanti si classificano come segue:

*a) materiali fabbricati in stabilimento* (blocchi, pannelli, lastre, feltri, ecc.):

1) materiali cellulari:

- composizione chimica organica: plastici alveolari;
- composizione chimica inorganica: vetro cellulare, calcestruzzo alveolare autoclavato;
- composizione chimica mista: plastici cellulari con perle di vetro espanso.

2) materiali fibrosi:

- composizione chimica organica: fibre di legno;
- composizione chimica inorganica: fibre minerali;

3) materiali compatti:

- composizione chimica organica: plastici compatti;

- composizione chimica inorganica: calcestruzzo;
  - composizione chimica mista: agglomerati di legno;
- 4) combinazione di materiali di diversa struttura:
- composizione chimica inorganica: composti, calcestruzzi leggeri;
  - composizione chimica mista: composti perlite-fibre di cellulosa, calcestruzzi di perle di polistirene.
- 5) materiali multistrato:
- composizione chimica organica: plastici alveolari con parametri organici;
  - composizione chimica inorganica: argille espanse con parametri di calcestruzzo, lastre di gesso associate a strato di fibre minerali;
  - composizione chimica mista: plastici alveolari rivestiti di calcestruzzo.

*b) materiali iniettati, stampati o applicati in situ mediante spruzzatura:*

- 1) materiali cellulari applicati sotto forma di liquido o di pasta:
- composizione chimica organica: schiume poliuretatiche schiume di urea-formaldeide;
  - composizione chimica inorganica: calcestruzzo cellulare;
- 2) materiali fibrosi applicati sotto forma di liquido o di pasta:
- composizione chimica inorganica: fibre minerali proiettate in opera;
- 3) materiali pieni applicati sotto forma di liquido o di pasta:
- composizione chimica organica: plastici compatti;
  - composizione chimica inorganica: calcestruzzo;
  - composizione chimica mista: asfalto;
- 4) combinazione di materiali di diversa struttura:
- composizione chimica inorganica: calcestruzzo di aggregati leggeri;
  - composizione chimica mista: calcestruzzo con inclusione di perle di polistirene espanso;
- 5) materiali alla rinfusa:
- composizione chimica organica: perle di polistirene espanso;
  - composizione chimica inorganica: lana minerale in fiocchi, perlite;
  - composizione chimica mista: perlite bitumata.

I materiali isolanti devono rispondere alle caratteristiche di idoneità all'impiego, in relazione alla loro destinazione d'uso: pareti, pareti controterra, copertura a falda, copertura piana, controsoffittatura su porticati, pavimenti, ecc. I metodi di controllo sono quelli definiti nelle norme UNI. Per le caratteristiche possedute intrinsecamente dal materiale non sono necessari controlli.

#### **Art.82.1 Materiali isolanti forniti sotto forma di lastre, blocchi o forme geometriche predeterminate**

Per tutti i materiali isolanti forniti sotto forma di lastre, blocchi o forme geometriche predeterminate, si devono dichiarare le seguenti caratteristiche fondamentali: *a)* dimensioni: lunghezza - larghezza, *b)* spessore, *c)* massa areica, *d)* resistenza termica specifica: deve essere entro i limiti previsti da documenti progettuali (calcolo in base alla legge 10/1991) ed espressi secondo i criteri indicati nella norma UNI EN 12831 (FA 1 -FA 2 -FA 3) e UNI 10351; *e)* saranno inoltre da dichiarare, in relazione alle prescrizioni di progetto le seguenti caratteristiche: reazione o comportamento al fuoco; di emissione di sostanze nocive per la salute; chimico-fisica con altri materiali.

#### **Art.82.2 Materiali isolanti che assumono la forma definitiva in opera**

Per i materiali isolanti che assumono la forma definitiva in opera devono essere dichiarate le stesse caratteristiche riferite ad un campione significativo di quanto realizzato in opera.

## **Art.83 Prodotti per pareti esterne e partizioni interne**

Si definiscono prodotti per pareti esterne e partizioni interne quelli utilizzati per realizzare i principali strati funzionali di queste parti di edificio. Per la realizzazione delle pareti esterne e partizioni interne si rinvia all'articolo che tratta queste opere.

### **Art.83.1 Prodotti di laterizio, calcestruzzo e simili**

I prodotti a base di laterizio, calcestruzzo e similari non aventi funzione strutturale (vedere articolo murature) ma unicamente di chiusura nelle pareti esterne e partizioni devono rispondere alle prescrizioni del progetto e, a loro complemento, alle seguenti prescrizioni:

- gli elementi di laterizio (forati e non) prodotti mediante trafilatura o pressatura con materiale normale od alleggerito devono rispondere alla norma UNI EN 771 parte seconda (detta norma è allineata alle prescrizioni del decreto ministeriale sulle murature);
- gli elementi di calcestruzzo dovranno rispettare le stesse caratteristiche indicate nella norma UNI EN 771 (ad esclusione delle caratteristiche di inclusione calcarea), i limiti di accettazione saranno quelli indicati nel progetto ed in loro mancanza quelli dichiarati dal produttore ed approvati dalla Direzione dei Lavori;
- gli elementi di calcio silicato, pietra ricostruita, pietra naturale, saranno accettati in base alle loro caratteristiche dimensionali e relative tolleranze; caratteristiche di forma e massa volumica (foratura, smussi, ecc.); caratteristiche meccaniche a compressione, taglio e flessione; caratteristiche di comportamento all'acqua ed al gelo (imbibizione, assorbimento d'acqua, ecc.).

### **Art.83.2 Prodotti e componenti per facciate continue**

I prodotti ed i componenti per facciate continue dovranno rispondere alle prescrizioni del progetto ed in loro mancanza alle seguenti prescrizioni:

- gli elementi dell'ossatura devono avere caratteristiche meccaniche coerenti con quelle del progetto in modo da poter trasmettere le sollecitazioni meccaniche (peso proprio delle facciate, vento, urti, ecc.) alla struttura portante, resistere alle corrosioni ed azioni chimiche dell'ambiente esterno ed interno;
- gli elementi di tamponamento (vetri, pannelli, ecc.) devono essere compatibili chimicamente e fisicamente con l'ossatura; resistere alle sollecitazioni meccaniche (urti, ecc.); resistere alle sollecitazioni termoigrometriche dell'ambiente esterno e chimiche degli agenti inquinanti;
- le parti apribili ed i loro accessori devono rispondere alle prescrizioni sulle finestre o sulle porte;
- i rivestimenti superficiali (trattamenti dei metalli, pitturazioni, fogli decorativi, ecc.) devono essere coerenti con le prescrizioni sopra indicate;
- le soluzioni costruttive dei giunti devono completare ed integrare le prestazioni dei pannelli ed essere sigillate con prodotti adeguati.

### **Art.83.3 Prefabbricati**

I prodotti ed i componenti per partizioni interne prefabbricate che vengono assemblate in opera (con piccoli lavori di adattamento o meno) devono rispondere alle prescrizioni del progetto ed in mancanza, alle prescrizioni indicate al punto precedente.

### **Art.83.4 Cartongesso**

I prodotti a base di cartongesso devono rispondere alle prescrizioni del progetto e, in mancanza, alle prescrizioni seguenti: avere spessore con tolleranze 0,5 mm, lunghezza e larghezza con tolleranza 2 mm, resistenza all'impronta, all'urto, alle sollecitazioni localizzate (punti di fissaggio) e, a seconda della destinazione d'uso, con basso assorbimento d'acqua, con bassa permeabilità al vapore (prodotto abbinato a barriera al vapore), con resistenza all'incendio dichiarata, con isolamento acustico dichiarato.

## **Art.84 Prodotti per assorbimento acustico**

Si definiscono materiali assorbenti acustici (o materiali fonoassorbenti) quelli atti a dissipare in forma sensibile l'energia sonora incidente sulla loro superficie e, di conseguenza, a ridurre l'energia sonora riflessa. Questa proprietà è valutata con il coefficiente di assorbimento acustico ( $a$ ), definito dall'espressione:

$$a = W_a / W_i$$

dove:

$W_i$  è l'energia sonora incidente;

$W_a$  è l'energia sonora assorbita.

### **Art.84.1 Assorbenti acustici**

Sono da considerare assorbenti acustici tutti i materiali porosi a struttura fibrosa o alveolare aperta. A parità di struttura (fibrosa o alveolare) la proprietà fonoassorbente dipende dallo spessore.

I materiali fonoassorbenti si classificano secondo lo schema di seguito riportato:

· Materiali fibrosi:

1) Minerali (fibra di vetro, fibra di roccia);

2) Vegetali (fibra di legno o cellulosa, truciolari).

· Materiali cellulari:

1) Minerali: calcestruzzi leggeri (a base di pozzolane, perlite, vermiculite, argilla espansa); laterizi alveolari; prodotti a base di tufo;

2) Sintetici: poliuretano a celle aperte (elastico - rigido); polipropilene a celle aperte.

### **Art.84.2 Materiali fonoassorbenti forniti sotto forma di lastre, blocchi o forme geometriche predeterminate**

Per tutti i materiali fonoassorbenti forniti sotto forma di lastre, blocchi o forme geometriche predeterminate, si devono dichiarare le seguenti caratteristiche fondamentali: lunghezza -larghezza; spessore; massa areica; coefficiente di assorbimento acustico, misurato in laboratorio secondo le modalità prescritte dalla norma UNI EN ISO 354.

Saranno inoltre da dichiarare, in relazione alle prescrizioni di progetto, le seguenti caratteristiche: resistività al flusso d'aria (misurata secondo UNI EN 29053); reazione e/o comportamento al fuoco; limiti di emissione di sostanze nocive per la salute; compatibilità chimico-fisica con altri materiali.

In caso di contestazione, i metodi di campionamento e di prova delle caratteristiche di cui sopra sono quelli stabiliti dalle norme UNI.

Per i materiali fonoassorbenti che assumono la forma definitiva in opera devono essere dichiarate le stesse caratteristiche riferite ad un campione significativo di quanto realizzato in opera.

## **Art.85 Prodotti per isolamento acustico**

Si definiscono materiali isolanti acustici (o materiali fonoisolanti) quelli atti a diminuire in forma sensibile la trasmissione di energia sonora che li attraversa. Questa proprietà è valutata con il potere fonoisolante ( $R$ ) definito dalla seguente formula:

$$R = 10 \log W_i / W_t$$

dove:

$W_i$  è l'energia sonora incidente;

$W_t$  è l'energia sonora trasmessa.

Tutti i materiali comunemente impiegati nella realizzazione di divisori in edilizia possiedono proprietà fonoisolanti.

Per materiali omogenei questa proprietà dipende essenzialmente dalla loro massa areica.

Quando sono realizzati sistemi edilizi compositi (pareti, coperture, ecc.) formate da strati di materiali diversi, il potere fonoisolante di queste strutture dipende, oltre che dalla loro massa areica, dal numero e qualità degli strati, dalle modalità di accoppiamento, dalla eventuale presenza di intercapedine d'aria.

#### **Art.85.1 Materiali fonoisolanti forniti sotto forma di lastre, blocchi o forme geometriche predeterminate**

Per tutti i materiali fonoisolanti forniti sotto forma di lastre, blocchi o forme geometriche predeterminate, si devono dichiarare le seguenti caratteristiche fondamentali: lunghezza -larghezza;spessore;massa areica;potere fonoisolante, misurato in laboratorio secondo le modalità prescritte dalla norma UNI EN ISO 140-3.

#### **Art.85.2 Materiali fonoisolanti che assumono la forma definitiva in opera**

Per i materiali fonoisolanti che assumono la forma definitiva in opera devono essere dichiarate le stesse caratteristiche riferite ad un campione significativo di quanto realizzato in opera. La Direzione dei Lavori deve inoltre attivare controlli della costanza delle caratteristiche del prodotto in opera, ricorrendo, ove necessario, a carotaggi, sezionamenti, ecc.significativi dello strato eseguito.

## **Parte 14 MODO DI ESECUZIONE DI OGNI CATEGORIA DI LAVORO**

### **Capo A ESECUZIONE DI SCAVI, RILEVATI, DEMOLIZIONI, PALIFICAZIONI**

#### **Art.86 Scavi in genere**

Gli scavi in genere per qualsiasi lavoro, a mano o con mezzi meccanici, dovranno essere eseguiti secondo i disegni di progetto e la relazione geologica e geotecnica di cui al D.M. 11 marzo 1988 tenendo in considerazione quanto riportato nel D.M. 14/01/08 (NTC 2008), nonché secondo le particolari prescrizioni che saranno date all'atto esecutivo dalla Direzione dei Lavori. Nell'esecuzione degli scavi in genere l'Appaltatore dovrà procedere in modo da impedire scoscendimenti e franamenti, restando esso, oltretutto totalmente responsabile di eventuali danni alle persone ed alle opere, altresì obbligato a provvedere a suo carico e spese alla rimozione delle materie franate.

L'Appaltatore dovrà, inoltre, provvedere a sue spese affinché le acque scorrenti alla superficie del terreno siano deviate in modo che non abbiano a riversarsi nei cavi.

Saranno, altresì, comprese nel prezzo le opere necessarie per l'eventuale esaurimento di falde acquifere.

Le materie provenienti dagli scavi, ove non siano utilizzabili o non ritenute adatte (a giudizio insindacabile della Direzione dei Lavori) ad altro impiego nei lavori, dovranno essere portate fuori della sede del cantiere, alle pubbliche discariche ovvero su aree che l'Appaltatore dovrà provvedere a rendere disponibili a sua cura e spese.

Gli oneri di discarica sono a carico dell'Appaltatore anche nel caso di rifiuti tossici e speciali. Qualora le materie provenienti dagli scavi debbano essere successivamente utilizzate, esse dovranno essere depositate \_\_\_\_\_ previo assenso della Direzione dei Lavori, per essere poi riprese a tempo opportuno. In ogni caso le materie depositate non dovranno essere di danno ai lavori, alle proprietà pubbliche o private ed al libero deflusso delle acque scorrenti in superficie.

La Direzione dei Lavori potrà fare asportare, a spese dell'Appaltatore, le materie depositate in contravvenzione alle precedenti disposizioni.

Qualora i materiali siano ceduti all'Appaltatore, si applica il disposto del 3° comma dell'Art. 36 del Capitolato Generale d'appalto (D.M. 145 19/04/2000)

#### **Art.87 Scavi di sbancamento**

Per scavi di sbancamento o sterri andanti s'intendono quelli occorrenti per lo spianamento o sistemazione del terreno su cui dovranno sorgere le costruzioni, per tagli di terrapieni, per la formazione di cortili, giardini, scantinati, piani di appoggio per platee di fondazione, vespai, rampe incassate o trincee stradali, ecc., e in generale tutti quelli eseguiti a sezione aperta su vasta superficie.

#### **Art.88 Scavi di fondazione o in trincea**

Per scavi di fondazione in generale si intendono quelli incassati ed a sezione ristretta necessari per dar luogo ai muri o pilastri di fondazione propriamente detti.

In ogni caso saranno considerati come scavi di fondazione quelli per dar luogo alle fogne, condutture, fossi e cunette.

Le profondità, che si trovano indicate nei disegni, sono perciò di stima preliminare e la Committenza si riserva piena facoltà di variarle nella misura che reputerà più conveniente, senza che ciò possa dare all'Appaltatore motivo alcuno di fare eccezioni o domande di speciali compensi.

È vietato all'Appaltatore, sotto pena di demolire il già fatto, di por mano alle murature prima che la Direzione dei Lavori abbia verificato ed accettato i piani delle fondazioni o sottofondazioni.

Gli scavi per fondazione dovranno, quando occorra, essere solidamente puntellati e sbatacchiati con robuste armature, in modo da proteggere contro ogni pericolo gli operai, ed impedire ogni smottamento di materia durante l'esecuzione tanto degli scavi che della murature.

## **Art.89 Scavi subacquei e prosciugamento**

Se dagli scavi in genere e da quelli di fondazione, malgrado l'osservanza delle prescrizioni cautelari, l'Appaltatore, in caso di acque sorgive o filtrazioni, non potesse far defluire l'acqua naturalmente, è in facoltà della Direzione dei Lavori di ordinare, secondo i casi e quando lo riterrà opportuno, l'esecuzione degli scavi subacquei, oppure il prosciugamento.

Sono considerati come scavi subacquei soltanto quelli eseguiti in acqua a profondità maggiore di 20 cm sotto il livello costante a cui si stabiliscono le acque sorgive nei cavi, sia naturalmente, sia dopo un parziale prosciugamento ottenuto con macchine o con l'apertura di canali di drenaggio.

Il volume di scavo eseguito in acqua, sino ad una profondità non maggiore di 20 cm dal suo livello costante, verrà perciò considerato come scavo in presenza d'acqua, ma non come scavo subacqueo. Quando la Direzione dei Lavori ordinasse il mantenimento degli scavi in asciutto sia durante l'escavazione, sia durante l'esecuzione delle murature o di altre opere di fondazione, gli esaurimenti relativi verranno eseguiti in economia, e l'Appaltatore, se richiesto, avrà l'obbligo di fornire le macchine e gli operai necessari.

Per i prosciugamenti praticati durante l'esecuzione delle murature, l'Appaltatore dovrà adottare tutti quegli accorgimenti atti ad evitare il dilavamento delle malte.

## **Art.90 Rilevati e rinterri**

Per la formazione dei rilevati o per qualunque opera di rinterro si impiegheranno in generale tutte le materie provenienti dagli scavi, a giudizio della Direzione dei Lavori.

Quando venissero a mancare in tutto o in parte i materiali di cui sopra, si preleveranno le materie occorrenti ovunque l'Appaltatore crederà di sua convenienza, purché i materiali siano riconosciuti idonei dalla Direzione dei Lavori.

Per rilevati e rinterri da addossarsi alle murature, si dovranno sempre impiegare materie sciolte, o ghiaiose, restando vietato in modo assoluto l'impiego di quelle argillose e, in generale di tutte quelle che con l'assorbimento di acqua si rammolliscono e si gonfiano generando spinte. Nella formazione dei suddetti rilevati, rinterri e riempimenti dovrà essere usata ogni diligenza perché la loro esecuzione proceda per strati orizzontali di eguale altezza, disponendo contemporaneamente le materie bene sminuzzate con la maggiore regolarità e precauzione, in modo da caricare uniformemente le murature su tutti i lati e da evitare le sfiancature che potrebbero derivare da un carico male distribuito (vedi D.M. 14/01/08 (NTC 2008)).

L'Appaltatore dovrà consegnare i rilevati con scarpate regolari e spianate, con i cigli bene allineati e profilati e compiendo a sue spese, durante l'esecuzione dei lavori e fino al collaudo, gli occorrenti ricarichi o tagli, la ripresa e la sistemazione delle scarpate e l'espurgo dei fossi. La superficie del terreno sulla quale dovranno elevarsi i terrapieni, sarà previamente scorticata, ove occorra, e se inclinata sarà tagliata a gradoni con leggera pendenza verso il monte.

### **Art.90.1 Manutenzione dei rilevati**

- a) La manutenzione periodica, o a seguito di smottamento o ruscellamento dei rilevati e delle scarpate, dovrà essere eseguita mediante ripristino del volume eventualmente smottato con materiale arido e successivo riporto di terreno vegetale ben aerato e non argilloso, assestato e compattato, seminato opportunamente o ricoperto con zolle erbose.
- b) Qualora sia prevedibile una eccessiva azione delle acque meteoriche, le scarpate dovranno essere protette da appositi manufatti prefabbricati con incastri opportuni. Le acque di ruscellamento di strade o fondi siti a monte del rilevato dovranno essere convogliate in



apposite canalette costituite da manufatti in calcestruzzo cementizio vibrato o in acciaio, e condotte alla fognatura.

## **Art.91 Paratie e diaframmi**

La paratia o il diaframma costituiscono una struttura di fondazione infissa o costruita in opera a partire dalla superficie del terreno con lo scopo di realizzare tenuta all'acqua ed anche a sostegno di scavi.

Le paratie ed i diaframmi potranno essere:

- del tipo a palancole metalliche infisse;
- del tipo a palancole prefabbricate con calcestruzzo armato centrifugato infisse;
- del tipo a pali in calcestruzzo armato di grosso diametro accostati;
- a diaframma gettato in opera di calcestruzzo armato.

### **Art.91.1 Palancole infisse:**

#### **Art.91.1.1 Paratie a palancole metalliche infisse**

Le palancole metalliche, di sezione varia, devono rispondere comunque ai seguenti requisiti fondamentali: adeguata resistenza agli sforzi di flessione; facilità di infissione; impermeabilità delle giunzioni; facilità di estrazione e reimpiego (ove previsto); elevata protezione contro le corrosioni e a quanto disposto nel D.M. 14/01/08 (NTC 2008).

L'infissione delle palancole sarà effettuata con i sistemi normalmente in uso. Il maglio dovrà essere di peso complessivo non minore del peso delle palancole comprensivo della relativa cuffia. Dovranno essere adottate speciali cautele affinché durante l'infissione gli incastri liberi non si deformino e rimangano puliti da materiali così da garantire la guida alla successiva palanca.

A tale scopo gli incastri prima dell'infissione dovranno essere riempiti di grasso.

Durante l'infissione si dovrà procedere in modo che le palancole rimangano perfettamente verticali non essendo ammesse deviazioni, disallineamenti o fuoriuscita dalle guide.

#### **Art.91.1.2 Paratia a palancole prefabbricate in calcestruzzo armato centrifugato**

Le palancole prefabbricate saranno centrifugate a sezione cava.

Il conglomerato cementizio impiegato dovrà avere una resistenza caratteristica a 28 giorni non inferiore a 40 N/mm<sup>2</sup> e dovrà essere esente da porosità od altri difetti. Il cemento sarà ferrico pozzolanico, pozzolanico o d'altoforno.

Potrà essere richiesto, per infissione con battitura in terreni tenaci, l'inserimento nel getto di puntazza metallica.

### **Art.91.2 Paratie costruite in opera**

#### **Art.91.2.1 Paratie a pali in calcestruzzo armato di grosso diametro accostati**

Dette paratie saranno di norma realizzate mediante pali di calcestruzzo armato eseguiti in opera accostati fra loro e collegati in sommità da un cordolo di calcestruzzo armato.

Per quanto riguarda le modalità di esecuzione dei pali, si rinvia a quanto fissato nel relativo articolo.

#### **Art.91.2.2 Diaframmi in calcestruzzo armato**

In linea generale i diaframmi saranno costruiti eseguendo lo scavo del terreno a qualsiasi profondità con benna o altro sistema idoneo a dare tratti di scavo (conci) della lunghezza singola di norma non inferiore a 2,50 m.

Lo scavo verrà eseguito con l'ausilio di fango bentonitico per evacuare i detriti, e per il sostegno provvisorio delle pareti.

I fanghi di bentonite da impiegare nello scavo dovranno essere costituiti di una miscela di bentonite attivata, di ottima qualità, ed acqua, di norma nella proporzione di 8-16 kg di

bentonite asciutta per 100 litri d'acqua, salvo la facoltà della Direzione dei Lavori di ordinare una diversa dosatura.

Il contenuto in sabbia finissima dovrà essere inferiore al 3% in massa della bentonite asciutta.

Il getto dovrà essere portato fino ad una quota superiore di circa 50 cm a quella di progetto.

I getti dei calcestruzzi saranno eseguiti solo dopo il controllo della profondità di scavo raggiunta e la verifica della armatura da parte della Direzione dei Lavori.

Nella ripresa dei getti, da concio a concio, si adotteranno tutti gli accorgimenti necessari al fine di evitare distacchi, discontinuità e differenze nei singoli conci.

L'allineamento planimetrico della benna di scavo del diaframma sarà ottenuto di norma con la formazione di guide o corree in calcestruzzo anche debolmente armato.

### **Art.91.3 Prove e verifiche sul diaframma**

Oltre alle prove di resistenza sui calcestruzzi e sugli acciai impiegati previsti dalle vigenti norme, la Direzione dei Lavori potrà richiedere prove di assorbimento per singoli pannelli, nonché eventuali carotaggi, anche verticali, per la verifica della buona esecuzione dei diaframmi stessi.

### **Art.91.4 Manutenzione di diaframmi e palancole**

· La manutenzione periodica riguarda la pulizia delle canalette di scolo, sia di quelle delle acque meteoriche a monte, sia di quelle delle acque di percolazione a valle, e il loro corretto convogliamento nelle condotte di scarico.

Andranno verificati e sgombrati anche i pozzetti di raccolta, di salto di quote, ecc. Qualora sia prevedibile una eccessiva azione delle acque meteoriche nelle scarpate a monte, queste dovranno essere protette da appositi manufatti prefabbricati con incastri opportuni.

### **Art.92 Palificazioni**

Le palificazioni sono costituite da elementi strutturali di fondazione infissi o costruiti dalla superficie del terreno in grado di trasmettere al sottosuolo le forze ed i carichi applicati dalle sovrastrutture.

Le palificazioni potranno essere composte da: pali di legno infissi; pali di calcestruzzo armato infissi; pali trivellati di calcestruzzo armato costruiti in opera.

### **Art.92.1 Pali infissi**

#### **Art.92.1.1 Pali di legno**

I pali di legno, da usarsi solo per il sostegno e la profilatura di scarpate di modesta entità, ancorché dilavate e/o piantumate, devono essere di essenza forte o resinosa secondo le previsioni di progetto o le disposizioni che saranno impartite dalla Direzione dei Lavori. Dovranno essere scortecciati, ben diritti, di taglio fresco, congruati alla superficie ed esenti da carie. La parte inferiore del palo sarà sagomata a punta e protetta da apposita puntazza in ferro di forma e peso adeguati agli sforzi indotti dall'infissione.

La parte superiore del palo, sottoposta ai colpi di maglio, dovrà essere munita di anelli di ferro e cuffia che impedisca durante la battitura ogni rottura.

I pali, salvo diverse prescrizioni, verranno infissi verticalmente nella posizione stabilita dal progetto. Ogni palo che si spezzasse durante l'infissione o deviasse, dovrà essere, su richiesta della Direzione dei Lavori, tagliato o divelto e sostituito con altro.

Il rifiuto si intende raggiunto quando l'affondamento prodotto da un determinato numero di colpi del maglio cadente sempre dalla stessa altezza, non supera il limite che il progettista avrà fissato in funzione del carico che il palo dovrà sopportare.

Le ultime volate dovranno essere sempre battute in presenza di un incaricato della Direzione.

#### **Art.92.1.2 Pali di conglomerato cementizio armato infissi**

I pali prefabbricati saranno centrifugati a sezione cava.

Il conglomerato cementizio impiegato dovrà avere una resistenza caratteristica a 28 giorni non inferiore a 40 N/mm<sup>2</sup> e dovrà essere esente da porosità o altri difetti. La Direzione dei Lavori potrà anche ordinare rivestimenti protettivi. Il copriferro dovrà essere di almeno 3 cm. I pali dovranno essere muniti di robuste puntazze metalliche ancorate al conglomerato.

L'infissione verrà fatta con i sistemi ed accorgimenti previsti per i pali di legno. I magli, se a caduta libera, dovranno essere di peso non inferiore a quello del palo da infiggere. Allo scopo di evitare la rottura delle teste dei pali durante l'infissione, saranno applicate sopra di esse protezioni di legname entro cerchiature di ferro.

Occorrerà inoltre registrare il numero di colpi necessario all'affondamento del palo per ciascun tratto di 50 cm finché la resistenza alla penetrazione risulti minore del valore di progetto.

Sul fusto del palo dovranno essere riportate delle tacche distanziate tra loro di 1 m a partire dalla punta del palo onde poterne controllare la penetrazione progressiva.

Qualora durante l'infissione si verificassero scheggiature, lesioni di qualsiasi genere oppure deviazioni dell'asse, che a giudizio della Direzione dei Lavori non fossero tollerabili, il palo dovrà essere rimosso e sostituito.

## **Art.92.2 Pali costruiti in opera**

### **Art.92.2.1 Pali speciali di conglomerato cementizio costruiti in opera**

La preparazione dei fori destinati ad accogliere gli impasti dovrà essere effettuata senza alcuna asportazione di terreno mediante l'infissione del tubo forma, secondo le migliori norme tecniche d'uso della fattispecie, preventivamente approvata dalla Direzione dei Lavori.

Ultimata l'infissione del tubo forma si procederà anzitutto alla formazione del bulbo di base in conglomerato cementizio mediante energico costipamento dell'impasto e successivamente alla confezione del fusto, sempre con conglomerato cementizio energicamente costipato.

Il costipamento del getto sarà effettuato con i procedimenti specifici per il tipo di palo adottato, procedimenti che, comunque, dovranno essere preventivamente concordati con la Direzione dei Lavori.

L'introduzione del conglomerato nel tubo forma dovrà avvenire in modo tale da ottenere un getto omogeneo e compatto, senza discontinuità o segregazione; l'estrazione del tubo forma, dovrà essere effettuata gradualmente, seguendo man mano la immissione ed il costipamento del conglomerato cementizio ed adottando comunque tutti gli accorgimenti necessari per evitare che si creino distacchi, discontinuità o inclusioni di materiali estranei del corpo del palo.

Le gabbie d'armatura dovranno essere verificate prima della posa in opera dalla Direzione dei Lavori. Il copriferro sarà di almeno 5 cm.

La profondità massima raggiunta da ogni palo sarà verificata prima del getto dalla Direzione dei Lavori e riportata su apposito registro giornaliero.

### **Art.92.2.2 Pali trivellati in cemento armato**

Lo scavo per la costruzione dei pali trivellati verrà eseguito asportando il terreno corrispondente al volume del fusto del palo.

Il sostegno delle pareti dello scavo, in dipendenza della natura del terreno e delle altre condizioni cui l'esecuzione dei pali può essere soggetta, sarà assicurato in uno dei seguenti modi:

- a) mediante infissione di rivestimento tubolare provvisorio in acciaio;
- b) con l'ausilio di fanghi bentonitici in quiete nel cavo o in circolazione tra il cavo ed una apparecchiatura di separazione dei detriti.

Per i pali trivellati su terreno sommerso d'acqua si farà ricorso, per l'attraversamento del battente d'acqua, all'impiego di un rivestimento tubolare di acciaio opportunamente infisso nel terreno di imposta, avente le necessarie caratteristiche meccaniche per resistere agli sforzi ed alle sollecitazioni indotte durante l'infissione anche con uso di vibrator; esso sarà di lunghezza tale da sporgere dal pelo d'acqua in modo da evitare invasamenti e consentire sia l'esecuzione

degli scavi che la confezione del palo.

Tale rivestimento tubolare costituirà cassero a perdere per la parte del palo interessata dal battente d'acqua.

L'infissione del tubo forma dovrà, in ogni caso, precedere lo scavo.

Qualora si impieghi fango di perforazione per il sostegno delle pareti del foro, si procederà con le modalità stabilite per i diaframmi in calcestruzzo armato di cui al precedente articolo.

In nessun caso sarà consentito di porre in opera il conglomerato cementizio precipitandolo nel cavo direttamente dalla bocca del foro.

A giudizio della Direzione dei Lavori, i pali che ad un controllo, anche con trivellazione in asse, risultassero comunque difettosi, dovranno essere rifatti.

#### **Art.92.2.3 Pali trivellati di piccolo diametro in malta cementizia iniettata ed armatura metallica**

La perforazione, per diametri di norma da 120-150 mm, con asportazione del terreno, verrà eseguita con il sistema più adatto alle condizioni che di volta in volta si incontrano e che abbia avuto la preventiva approvazione da parte della Direzione dei Lavori.

Lo spostamento planimetrico della posizione teorica dei pali non dovrà superare 5 cm e l'inclinazione, rispetto all'asse teorico, non dovrà superare il 3%.

Per valori di scostamento superiori ai suddetti, la Direzione dei Lavori deciderà se scartare i pali che dovranno eventualmente essere rimossi e sostituiti.

Qualora si impieghi fango di perforazione per il sostegno delle pareti del foro, si procederà con le modalità stabilite per i diaframmi di calcestruzzo armato di cui al precedente articolo, avendo cura di eseguire la posa dell'armatura metallica e il getto a pressione entro circa un'ora dal termine della trivellazione.

#### **Art.92.2.4 Pali jet grouting**

I pali tipo jet grouting, o colonne consolidate di terreno, saranno ottenuti mediante perforazione senza asportazione di materiale e successiva iniezione ad elevata pressione di miscele consolidanti di caratteristiche rispondenti ai requisiti di progetto ed approvata dalla Direzione dei Lavori.

Alla stessa Direzione dei Lavori dovrà essere sottoposto per l'approvazione l'intero procedimento costruttivo con particolare riguardo ai parametri da utilizzare per la realizzazione delle colonne, e cioè la densità e la pressione della miscela cementizia, la rotazione ed il tempo di risalita della batteria di aste, ed alle modalità di controllo dei parametri stessi.

#### **Art.92.3 Disposizioni valevoli per ogni palificazione portante**

##### a) Prove di carico

I pali saranno sottoposti a prove di carico statico o a prove di ribattitura in relazione alle condizioni ed alle caratteristiche del suolo e secondo la normativa stabilita dal D.M.11 marzo 1988 e dal D.M. 14/01/08 (NTC 2008).

##### b) Controlli non distruttivi

Oltre alle prove di resistenza dei calcestruzzi e sugli acciai impiegati previsti dalle vigenti norme, la Direzione dei Lavori potrà richiedere prove secondo il metodo dell'eco o carotaggi sonici in modo da individuare gli eventuali difetti e controllare la continuità anche in base a quanto specificato dal D.M. 14/01/08 (NTC 2008).

#### **Art.92.4 Manutenzione dell'efficacia delle palificate e dei pali isolati**

Qualora l'esecuzione di nuovi pali avvenga per manutenzione straordinaria o per sostituzione di pali di fondazione non più efficaci a seguito di mutate condizioni idrogeologiche del sottosuolo localizzate e circoscritte, o per il consolidamento del terreno, l'Appaltatore avrà cura di realizzare il traverso di collegamento, di mettere in pressione lo stesso mediante martinetti idraulici gradualmente e di costituire un solido contrasto mediante getto di calcestruzzo privo di ritiro o inzeppamento di mattoni duri sotto l'elemento da integrare.

## **Art.93 Demolizioni e rimozioni. Bonifica dell'amianto**

### **Art.93.1 Demolizioni e rimozioni**

Le demolizioni di murature, calcestruzzi, ecc., sia parziali che complete, devono essere eseguite con ordine e con le necessarie precauzioni, in modo da non danneggiare le residue murature, da prevenire qualsiasi infortunio agli addetti al lavoro e da evitare incomodi o disturbo.

Rimane pertanto vietato di gettare dall'alto i materiali in genere, che invece devono essere trasportati o guidati in basso, e di sollevare polvere, per cui tanto le murature quanto i materiali di risulta dovranno essere opportunamente bagnati.

Nelle demolizioni e rimozioni l'Appaltatore deve inoltre provvedere alle eventuali necessarie puntellature per sostenere le parti che devono restare e disporre in modo da non deteriorare i materiali risultanti, i quali devono ancora potersi impiegare nei limiti concordati con la Direzione dei Lavori, sotto pena di rivalsa di danni a favore della Committenza.

Le demolizioni dovranno limitarsi alle parti ed alle dimensioni prescritte. Quando, anche per mancanza di puntellamenti o di altre precauzioni, venissero demolite altre parti o oltrepassati i limiti fissati, saranno pure a cura e spese dell'Appaltatore, senza alcun compenso, ricostruite e rimesse in pristino le parti indebitamente demolite.

I materiali di scarto provenienti dalle demolizioni e rimozioni devono sempre dall'Appaltatore essere trasportati fuori del cantiere nei punti indicati o alle pubbliche discariche.

### **Art.93.2 Bonifica dell'amianto**

- a) La bonifica degli edifici esistenti dalla presenza di componenti industriali contenenti amianto floccato o in matrice friabile dovrà essere eseguita secondo le prescrizioni della L. 27 marzo 1992, n. 257 e del D.M.6 settembre 1994. In particolar modo si seguiranno le prescrizioni di cui al punto 5 del decreto per l'esecuzione concreta del lavoro, del punto 6 per la restituibilità degli ambienti bonificati e del punto 7 sulle coperture in cemento-amianto.

Le imprese che svolgono attività di smaltimento e di bonifica dall'amianto devono essere iscritte all'albo di cui all'art.10 della L. 29 ottobre 1987, n.441. Prima di eseguire qualsiasi manutenzione nei blocchi di edifici ad appartamenti, le imprese sono tenute ad acquisire, presso le aziende unità sanitarie locali, le informazioni necessarie per l'adozione di misure cautelative per gli addetti, richiedendo, per l'edificio di cui al presente appalto, l'estratto del censimento degli edifici nei quali sia presente amianto, di cui all'art.10, c.2, lett.i) della legge 257/1992.

I materiali interessati alla bonifica sono:

- materiali di rivestimento eseguiti a spruzzo (floccati) o cazzuola;
- rivestimenti isolanti di tubi, caldaie e condotti;
- pannelli ad alta densità (cemento-amianto), pannelli a bassa densità (cartoni), tessili.

- b) La bonifica sarà preceduta dal campionamento ed analisi dei materiali, consistente nell'individuazione della zona del prelievo, nell'adottare le misure di sicurezza e le attrezzature necessarie, nel prelievo del campione, nell'invio al centro di analisi. Qualora vi sia effettiva presenza di amianto si procederà alla valutazione del rischio in relazione alla dispersione delle fibre nell'ambiente di lavoro durante le operazioni di trattamento.

- c) I metodi di bonifica possono essere:

la rimozione del materiale, che produce notevoli volumi di rifiuti che vanno trattati successivamente;

l'incapsulamento, consistente nel trattamento con prodotti penetranti o ricoprenti che tendono a costituire una pellicola;

il confinamento, consistente nell'installazione di una barriera a tenuta, che separi l'amianto dal resto dell'edificio.

Accanto ad essi si deve valutare la possibilità che il prodotto contenente amianto possa essere restaurato in modo da non rilasciare fibre tossiche nell'ambiente.

### **Art.93.3 Demolizioni e rimozioni per manutenzione**

- a) Le demolizioni di pavimenti e massetti, così come le demolizioni o rimozioni di intonaci e rivestimenti, dettati dalla necessità di eseguire manutenzioni a guasto di elementi in essi inserite come impianti idrici e termici, elettrici, di scarico e simili dovranno sempre essere eseguite con piccoli mezzi meccanici e, in prossimità delle parti da salvare, sostituire o riparare, con il solo ausilio di attrezzi manuali, e con tutte le cautele atte alla rimozione delle sole ed indispensabili parti minime, comprendendo anche i distacchi conseguenti alle fessurazioni indotte dalle percussioni di demolizione. Particolare cautela andrà riposta nel ricercare eventuali linee preferenziali di fessurazione dei materiali da demolire, in modo da minimizzare l'energia di demolizione a vantaggio della conservazione degli elementi costruttivi vicini.
- b) Il Direttore dei Lavori potrà ordinare la conservazione di parte del materiale di demolizione per un periodo limitato e sufficiente ai riscontri degli addetti delle compagnie di assicurazione per l'eventuale risarcimento dei danni, nonché l'esecuzione di apposite inquadrature fotografiche.

### **Art.93.4 Manutenzione dei materiali contenenti amianto**

L'Appaltatore sottoporrà le bonifiche di prodotti contenenti amianto, o il restauro dei materiali medesimi, a controllo e a manutenzione periodica dell'efficacia del trattamento, per prevenire fenomeni di degrado pericolosi che possono portare alla diffusione nell'ambiente di fibre dell'amianto, secondo le indicazioni di cui al punto 4 del D.M. 6 settembre 1994. I materiali friabili dovranno essere ispezionati da personale in grado di valutare le condizioni di conservazione dei materiali: dovrà essere inoltrato alla azienda USL un rapporto annuale con documentazione fotografica. Gli interventi di restauro o di bonifica dovranno essere documentati sui disegni dell'edificio, mentre sugli elementi contenenti amianto che possono venire frequentemente in contatto con gli utenti, l'Appaltatore dovrà apporre cartelli indicatori precauzionali.

## **Capo B ESECUZIONE DI STRUTTURE DI MURATURA, CALCESTRUZZO, ACCIAIO E LEGNO**

### **Art.94 Opere e strutture di muratura**

#### **Art.94.1 Malte per murature**

L'acqua e la sabbia per la preparazione degli impasti devono possedere i requisiti e le caratteristiche tecniche di cui agli articoli Art.69.1 e Art.69.7.

#### **Malte a prestazione garantita**

La malta per muratura portante deve garantire prestazioni adeguate al suo impiego in termini di durabilità e di prestazioni meccaniche e deve essere conforme alla norma armonizzata UNI EN 998-2 e, secondo quanto specificato dal D.M. 14/01/08 (NTC 2008), recare la Marcatura CE, secondo il sistema di attestazione della conformità indicato nella seguente Tabella.

<b>Specificativa Tecnica Europea di riferimento</b>	<b>Uso Previsto</b>	<b>Sistema di Attestazione della Conformità</b>
Malta per murature UNI EN 998-2	Usi strutturali	2+

Per garantire durabilità è necessario che i componenti la miscela non contengano sostanze organiche o grassi o terrose o argillose. Le calci aeree e le pozzolane devono possedere le caratteristiche tecniche ed i requisiti previsti dalle vigenti norme. Le prestazioni meccaniche di una malta sono definite mediante la sua resistenza media a compressione  $f_m$ . La categoria di una malta è definita da una sigla costituita dalla lettera M seguita da un numero che indica la

resistenza  $f_m$  espressa in N/mm<sup>2</sup> secondo la Tabella seguente. Per l'impiego in muratura portante non è ammesso l'impiego di malte con resistenza  $f_m < 2,5$  N/mm<sup>2</sup>.

*Classi di malte a prestazione garantita*

Classe	M 2,5	M 5	M 10	M 15	M 20	M d
Resistenza a compressione N /mm <sup>2</sup>	2,5	5	10	15	20	d

*d è una resistenza a compressione maggiore di 25 N/mm<sup>2</sup> dichiarata dal produttore*

Le modalità per la determinazione della resistenza a compressione delle malte sono riportate nella norma UNI EN 1015-11.

**Malte a composizione prescritta**

Le classi di malte a composizione prescritta sono definite in rapporto alla composizione in volume secondo la tabella seguente

*Classi di malte a composizione prescritta*

Classe	Tipo di malta	Composizione				
		Cemento	Calce aerea	Calce idraulica	Sabbia	Pozzolana
M 2,5	Idraulica	--	--	1	3	--
M 2,5	Pozzolonica	--	1	--	--	3
M 2,5	Bastarda	1	--	2	9	--
M 5	Bastarda	1	--	1	5	--
M 8	Cementizia	2	--	1	8	--
M 12	Cementizia	1	--	--	3	--

Malte di diverse proporzioni nella composizione, preventivamente sperimentate con le modalità riportate nella norma UNI EN 1015-11, possono essere ritenute equivalenti a quelle indicate qualora la loro resistenza media a compressione non risulti inferiore a quanto previsto in tabella "*Classi di malte a prestazione garantita*".

**Art.94.2 Malte per murature esistenti**

1. Nel caso di lavori di ristrutturazione o manutenzione di elementi costruttivi e/o strutturali esistenti, prima di impiegare qualsiasi malta l'Appaltatore è obbligato ad accertare la composizione chimico-fisica delle malte esistenti che devono rimanere *in situ*, in modo da individuare i componenti più adatti della nuova miscela, al fine di evitare reazioni disgreganti e peggiorative (quali, ad esempio, la formazione di ettringite colloidale e thaumasite). In particolar modo andrà accertata la presenza di sali solfatici, presenti soprattutto nel gesso (solfato di calcio), nel qual caso è d'obbligo per l'Appaltatore l'impiego di componenti che non interagiscano con esso.
2. Qualora il nuovo elemento sopporti la vicinanza di elementi rigidi si potrà ricorrere alla massima limitazione possibile dell'acqua di impasto delle malte, in modo da ottenere una massa compatta, curando particolarmente la posa in opera. Qualora, al contrario, la nuova malta debba essere porosa e deformabile come quella esistente, si impiegherà un legante idraulico resistente chimicamente ai solfati anche in presenza di un maggiore dosaggio dell'acqua di impasto, salvaguardando la capacità di resistenza all'azione di dilavamento delle acque

**Art.94.3 Murature in genere: criteri generali per l'esecuzione**

Nelle costruzioni delle murature in genere verrà curata la perfetta esecuzione degli spigoli,

- delle volte, piattabande, archi e verranno lasciati tutti i necessari incavi, sfondi, canne e fori per:
- ricevere le chiavi e i capichiavi delle volte, gli ancoraggi delle catene e delle travi a doppio T; le testate delle travi (di legno, di ferro); le pietre da taglio e quanto altro non venga messo in opera durante la formazione delle murature;
  - il passaggio delle canalizzazioni verticali (tubi pluviali, dell'acqua potabile, canne di stufe e camini, scarico acqua usata, immondizie, ecc.);
  - per il passaggio delle condutture elettriche, di telefoni e di illuminazione;- le imposte delle volte e degli archi;
  - gli zoccoli, dispositivi di arresto di porte e finestre, zanche, soglie, ferriate, ringhiere, davanzali, ecc.

Quanto detto, in modo che non vi sia mai bisogno di scalpellare le murature già eseguite.

La costruzione delle murature deve iniziarsi e proseguire uniformemente, assicurando il perfetto collegamento sia con le murature esistenti, sia fra le parti di esse.

I mattoni, prima del loro impiego, dovranno essere bagnati fino a saturazione per immersione prolungata in appositi bagnaroli e mai per aspersione.

Se la muratura dovesse eseguirsi con paramento a vista (cortina) si dovrà avere cura di scegliere per le facce esterne i mattoni di migliore cottura, meglio formati e di colore più uniforme, alternando con precisione i giunti verticali.

In questo genere di paramento i giunti dovranno essere profilati con malta idraulica o di cemento, diligentemente compressa e lisciata con *appositu* ferro, senza sbavatura.

Le sordine, gli archi, le piattabande e le volte dovranno essere costruite in modo che i mattoni siano sempre disposti in direzione normale alla curva dell'intradosso e la larghezza dei giunti non dovrà mai eccedere i 5 mm all'intradosso e 10 mm all'estradosso.

All'innesto con muri da costruirsi in tempo successivo dovranno essere lasciate opportune ammorsature in relazione al materiale impiegato.

I lavori di muratura, qualunque sia il sistema costruttivo adottato, debbono essere sospesi nei periodi di gelo, durante i quali la temperatura si mantenga, per molte ore, al disotto di 0 °C.

La Direzione dei Lavori stessa potrà ordinare che sulle aperture di vani di porte e finestre siano collocati degli architravi (cemento armato, acciaio) delle dimensioni che saranno fissate in relazione alla luce dei vani, allo spessore del muro e al sovraccarico.

Nel punto di passaggio fra le fondazioni entro terra e la parte fuori terra sarà eseguito un opportuno strato (impermeabile drenante, ecc.) che impedisca la risalita per capillarità.

#### **Art.94.4 Murature portanti: tipologie e caratteristiche tecniche**

Si dovrà fare riferimento alle Norme tecniche per la progettazione, esecuzione e collaudo degli edifici in muratura contenute nel D.M. 20/11/87 n.103 e relativa Circolare di istruzione del Servizio tecnico centrale del Consiglio superiore dei L.L.P.P., n.30787 del 4 gennaio 1989 e al D.M. 14/01/08 (NTC 2008).

In particolare vanno tenute presenti le prescrizioni che seguono:

##### a) Muratura costituita da elementi resistenti artificiali

La muratura è costituita da elementi resistenti aventi generalmente forma parallelepipedica, posti in opera in strati regolari di spessore costante e legati tra di loro tramite malta.

Gli elementi resistenti possono essere di: laterizio normale, alleggerito in pasta; calcestruzzo normale; calcestruzzo alleggerito.

Gli elementi resistenti artificiali possono essere dotati di fori in direzione normale al piano di posa (elementi a foratura verticale) oppure in direzione parallela (elementi a foratura orizzontale).

##### b) Muratura costituita da elementi resistenti naturali.

La muratura è costituita da elementi di pietra legati tra di loro tramite malta. Le pietre, da ricavarsi in genere per abbattimento di rocce, devono essere non friabili o sfaldabili, e resistenti al gelo, nel caso di murature esposte direttamente agli agenti atmosferici. Non devono contenere in misura sensibile sostanze solubili o residui organici. In particolare gli



elementi devono possedere i requisiti minimi di resistenza determinabili secondo le modalità descritte nell'allegato 1 del citato D.M. 20/11/87 n.103.

L'impiego di elementi provenienti da murature esistenti è subordinato al soddisfacimento dei requisiti sopra elencati ed al ripristino della freschezza delle superfici a mezzo di pulitura e lavaggio delle superfici stesse.

#### **Art.94.5 Muratura portante: particolari costruttivi**

L'edificio a uno o più piani a muratura portante deve essere concepito come una struttura tridimensionale costituita da singoli sistemi resistenti collegati tra di loro e con le fondazioni e disposti in modo da resistere alle azioni verticali ed orizzontali come richiesto dal D.M. 14/01/08 (NTC 2008).

A tal fine si deve considerare quanto segue:

a) Collegamenti

Tutti i muri saranno collegati al livello dei solai mediante cordoli e, tra di loro, mediante ammorsamenti lungo le intersezioni verticali. Inoltre essi saranno collegati da opportuni incatenamenti al livello dei solai.

Il collegamento tra la fondazione e la struttura in elevazione sarà di norma realizzato mediante cordolo di calcestruzzo armato disposto alla base di tutte le murature verticali resistenti.

b) Cordoli

In corrispondenza dei solai di piano e di copertura i cordoli si realizzeranno generalmente in cemento armato, di larghezza pari ad almeno  $2/3$  della muratura sottostante, e comunque non inferiore a 12 cm e di altezza almeno pari a quella del solaio e comunque non inferiore alla metà dello spessore del muro. Negli incroci a L le barre di armatura dovranno ancorarsi nel cordolo ortogonale per almeno 40 diametri; lo squadro delle barre dovrà sempre abbracciare l'intero spessore del cordolo.

c) Incatenamenti orizzontali interni

Gli incatenamenti orizzontali interni, aventi lo scopo di collegare i muri paralleli della scatola muraria ai livelli dei solai, devono essere realizzati per mezzo di armature metalliche. Tali incatenamenti dovranno avere le estremità efficacemente ancorate ai cordoli. Nella direzione di *tessitura* del solaio possono essere omessi gli incatenamenti quando il collegamento è assicurato dal solaio stesso. In direzione ortogonale al senso di *tessitura* del solaio gli incatenamenti orizzontali saranno obbligatori per solai con luce superiore ai 4,5 m.

#### **Art.94.6 Paramenti per le murature di pietrame**

Per le facce a vista delle murature di pietrame, secondo gli ordini della Direzione dei Lavori, potrà essere prescritta l'esecuzione delle seguenti speciali lavorazioni:

a) Nel paramento con pietra rasa e teste scoperte, (ad opera incerta) il pietrame dovrà avere la sua faccia vista ridotta col martello a superficie piana.

b) Nel paramento a mosaico grezzo la faccia vista dei singoli pezzi dovrà essere ridotta col martello e la grossa punta a superficie piana ed a figura poligonale, ed i singoli pezzi dovranno combaciare fra loro, restando vietato l'uso delle scaglie.

c) Nel paramento a corsi pressoché regolari il pietrame dovrà essere ridotto a conci piani e squadriati, sia col martello che con la grossa punta, con le facce di posa parallele fra loro. I conci saranno posti in opera a corsi orizzontali di altezza che può variare da corso a corso, e potrà non essere costante per l'intero filare.

d) Nel paramento a corsi regolari i conci dovranno essere perfettamente piani e squadriati, con la faccia vista rettangolare, lavorati a grana ordinaria, essi dovranno avere la stessa altezza per tutta la lunghezza del medesimo corso.

Tanto nel paramento a corsi pressoché regolari quanto in quello a corsi regolari non sarà tollerato l'impiego di scaglie nella faccia esterna.

Per le volte in pietrame si impiegheranno pietre di forma, per quanto possibile, regolari, aventi

i letti di posa o naturalmente piani o resi grossolanamente tali col martello.

In tutte le specie di paramenti la stuccatura dovrà essere fatta raschiando preventivamente le connesure fino a conveniente profondità per purgarle dalla malta, dalla polvere, e da qualunque altra materia estranea, lavandole con acqua abbondante e riempiendo quindi le connesure stesse con nuova malta della qualità prescritta, curando che questa penetri bene dentro, comprimendola e lisciandola con *appositu* ferro, in modo che il contorno dei conci sui fronti del paramento, a lavoro finito, si disegni nettamente e senza sbavature.

#### **Art.94.7 Manutenzione e consolidamento delle murature esistenti**

Qualora le murature esistenti, per essere state sottoposte per lungo tempo a dilavamento o percolazione di acque piovane, o per la particolare costituzione costruttiva a sacco, si presentassero con vuoti interni, anche limitati, che ne diminuissero la sostanziale resistenza, avuto riguardo anche agli effetti in zona sismica, l'Appaltatore provvederà ad eseguire un consolidamento delle stesse mediante iniezione di malta fluida, secondo le maggiori indicazioni del Direttore dei Lavori. L'intervento riguarderà tre fasi esecutive:

- a) la stuccatura e/o l'intonacatura di ambe le facce della muratura, in modo da costituire un rivestimento perfettamente chiuso idoneo ad evitare il trasudamento esterno delle malte da iniettare: qualora già esistente l'Appaltatore si accerterà dell'idoneità di essi per l'esecuzione delle successive fasi
- b) l'esecuzione di perforazioni con sonda a rotazione, del diametro di 25-40 mm, perpendicolari alle superfici per una profondità di circa tre quarti dello spessore, con andamento a quinconce da 50-80 cm, la soffiatura con aria compressa ed il lavaggio ad acqua in pressione del foro medesimo;
- c) l'esecuzione delle iniezioni a pressione variabile adatta (massimo 3 atm), con miscela di malta confezionata come detto per le malte per murature esistenti, evitando di usare cemento in proporzione superiore ad un terzo del legante per evitare lo svilupparsi del calore di presa che nella stagionatura provocherebbe il ritiro e la fessurazione della malta medesima. Introduzione della malta in boccagli fissati alla muratura con stucco cementizio, iniziando dal basso e per file parallele procedendo verso l'alto. L'eventuale fuoriuscita di colature di miscela andranno tempestivamente tamponate con cemento a presa rapida.

Particolari cautele andranno concordate con la Direzione dei Lavori qualora vi sia la presenza dell'utenza, o qualora si possa prevedere la presenza di decorazioni o affreschi murali anche nascosti sotto precedenti strati di pittura.

Nei fori di iniezione potranno essere infilate barre di acciaio inossidabile ad aderenza migliorata per dare una certa resistenza a trazione tra le due pareti esterne della muratura, specialmente quando l'altezza di libera inflessione possa dar luogo al fenomeno del carico di punta, avuto riguardo alla possibilità di non collaborazione tra le due facce del muro, anche a causa dello sforzo di taglio conseguente alla pressoflessione sopportata dal muro.

#### **Art.95 Costruzione delle volte**

Le volte in genere saranno costruite sopra solide armature, formate secondo le migliori regole, ed in modo che il manto o tamburo assuma la conformazione assegnata all'intradosso degli archi, volte o piattabande, salvo a tenere conto di quel tanto in più, nel sesto delle centine, che si crederà necessario a compenso del presumibile abbassamento della volta dopo il disarmo.

È data facoltà all'Appaltatore di adottare nella formazione delle armature suddette quel sistema che crederà di sua convenienza, purché presenti la necessaria stabilità, con l'obbligo di demolire e rifare a sue spese i volti che, in seguito al disarmo, avessero a deformarsi o a perdere la voluta robustezza.

Ultimata l'armatura e diligentemente preparate le superfici d'imposta delle volte, saranno collocati in opera i conci di pietra od i mattoni con le connesure disposte nella direzione dei successivi raggi di curvatura dell'intradosso, curando di far procedere la costruzione gradatamente sui due fianchi. Dovranno inoltre essere sovraccaricate le centine alla chiave per

impedirne lo sfiancamento, impiegando a tale scopo lo stesso materiale destinato alla costruzione della volta.

Per le volte oblique, i mattoni debbono essere tagliati sulle teste e disposti seguendo la linea prescritta.

Nelle murature di mattoni pieni, messi in foglio o di costa, murati con cemento a pronta presa per formazione di volte a botte, a crociera, a padiglione, a vela, ecc., e per volte di scale alla romana, saranno seguite tutte le norme e cautele, in modo da ottenere una perfetta riuscita dei lavori.

Sulle volte saranno formati i regolari rinfianchi fino al livello dell'estradosso in chia-ve, con buona muratura in malta in corrispondenza delle pareti superiori e con calcestruzzo per il resto. Le sopraindicate volte in foglio dovranno essere rinforzate, ove occorra, da ghiera o fasce della grossezza di una testa di mattoni collegate alla volta durante la costruzione.

Per le volte e gli archi di qualsiasi natura l'Appaltatore non procederà al disarmo senza il preventivo assenso della Direzione dei Lavori. Le centinature saranno abbassate lentamente ed uniformemente per tutta la larghezza, evitando soprattutto che per una parte il volto rimanga privo di appoggio, mentre l'altra è sostenuta dall'armatura.

### **Art.95.1 Manutenzione delle volte**

Le volte che presentassero spancamenti o assestamenti anomali possono essere sistemate alleggerendo il peso complessivo e munendole di una cappa di maggiore resistenza, secondo le seguenti fasi di lavoro:

- a) puntellamento di sicurezza e demolizione dei pavimenti, svuotamento del materiale inerte di riempimento fino al vivo dei mattoni o della pietra, con scarnitura dei giunti per breve profondità, in modo da non intaccare la portanza dell'insieme;
- b) pulitura degli elementi e stesura di un additivo aggrappante;
- c) posa di armatura metallica a rete e/o a tondino, con eventuali cordoli di piccola sezione di rinforzo; getto di uno strato di conglomerato di piccola spessore (5-10 cm) con inerti di granulometria massima da 10-15 mm;
- d) riempimento a raso del volume con calcestruzzo leggero (ad esempio, di argilla espansa).

### **Art.96 Murature e riempimenti in pietrame a secco - Vespai**

#### **Art.96.1 Murature in pietrame a secco**

Dovranno essere eseguite con pietre lavorate in modo da avere forma il più possibile regolare, restando assolutamente escluse quelle di forma rotonda, le pietre saranno collocate in opera in modo che si colleghino perfettamente fra loro, scegliendo per i paramenti quelle di maggiori dimensioni, non inferiori a 20 cm di lato, e le più adatte per il miglior combaciamento. Si eviterà sempre la ricorrenza delle connessioni verticali.

Nell'interno della muratura si farà uso delle scaglie soltanto per appianare i corsi e riempire gli interstizi tra pietra e pietra.

La muratura in pietrame a secco per muri di sostegno in controriva o comunque isolati sarà sempre coronata da uno strato di muratura in malta di altezza non minore di 30 cm; a richiesta della Direzione dei Lavori vi si dovranno eseguire anche regolari fori di drenaggio, regolarmente disposti, anche su più ordini, per lo scolo delle acque.

#### **Art.96.2 Riempimenti in pietrame a secco**

(per drenaggi, fognature, banchettoni di consolidamento e simili)

Dovranno essere formati con pietrame da collocarsi in opera a mano su terreno ben costipato, al fine di evitare cedimenti per effetto dei carichi superiori.

Per drenaggi o fognature si dovranno scegliere le pietre più grosse e regolari e possibilmente a forma di lastroni quelle da impiegare nella copertura dei sottostanti pozzetti o cunicoli; oppure infine negli strati inferiori il pietrame di maggiore dimensione, impiegando nell'ultimo strato

superiore pietrame minuto, ghiaia o anche pietrisco. Sull'ultimo strato di pietrisco si dovranno pigiare convenientemente le terre, con le quali dovrà completarsi il riempimento dei cavi aperti per la costruzione di fognature e drenaggi.

### **Art.96.3 Vespai e intercapedini**

Nei locali in genere i cui pavimenti verrebbero a trovarsi in contatto con il terreno naturale potranno essere ordinati vespai in pietrame o intercapedini in laterizio. In ogni caso il terreno di sostegno di tali opere dovrà essere debitamente spianato, bagnato e ben battuto per evitare qualsiasi cedimento.

Per i vespai in pietrame si dovrà formare anzitutto in ciascun ambiente una rete di cunicoli di ventilazione, costituita da canaletti paralleli aventi interasse massimo di 1,50 m; essi dovranno correre anche lungo tutte le pareti ed essere comunicanti tra loro. Detti canali dovranno avere sezione non minore di 15 - 20 cm di altezza ed un sufficiente sbocco all'aperto, in modo da assicurare il ricambio dell'aria.

Le intercapedini, a sostituzione di vespai, potranno essere costituite da un piano di tavelloni murati in malta idraulica fina e poggianti su muretti in pietrame o mattoni.

### **Art.96.4 Manutenzione delle murature a secco, dei riempimenti e dei vespai**

Qualora fosse necessario ripristinare l'efficacia drenante delle murature a secco, dei riempimenti drenanti o dei vespai, intasate nel tempo anche a causa di cambiamenti nell'andamento del regime idrico del sottosuolo, si potrà procedere alla esecuzione di uno dei due interventi seguenti secondo la gravità degli effetti:

- a) asportazione dell'inerte intasato per intero, collocazione di uno strato sottile di sabbione, posa di un telo di tessuto non tessuto del peso minimo di 450 gr/mq per tutta l'estensione con ampi risvolti da ripiegare successivamente, con il fondo spalmato di catrame liquido per dare forma ad una canaletta, riempimento con inerti di granulometria adeguata, calcolata in base al D.M. 11 marzo 1988, ricoprimento con telo di medesima caratteristica, spalmato con catrame come per il fondo, e riporto del manto di terra a completamento dell'intervento;
- b) asportazione per saggi trasversali e/o longitudinali dell'inerte maggiormente intasato, realizzazione di canaletta per l'asporto dell'acqua di percolazione mediante soletina in cemento liscio o posa di apposito tubo drenante in c.c.v.o plastica, ed esecuzione di intervento come alla lettera precedente, limitatamente ai saggi aperti.

### **Art.97 Opere e strutture di calcestruzzo**

#### **Art.97.1 Impasti di conglomerato cementizio**

Gli impasti di conglomerato cementizio dovranno essere eseguiti in conformità di quanto previsto nell'allegato 1 del Decreto Ministeriale 9 gennaio 1996, nella Circolare del Ministero dei lavori pubblici 10 aprile 1997, n. 65/AA.GG contenente *Istruzioni per l'applicazione delle norme tecniche per le costruzioni in zone sismiche di cui al Decreto 16 gennaio 1996* e nel D.M. 14/01/08 (NTC 2008).

La distribuzione granulometrica degli inerti, il tipo di cemento e la consistenza dell'impasto dovranno essere adeguati alla particolare destinazione del getto e al procedimento di posa in opera del conglomerato.

Il quantitativo d'acqua dovrà essere il minimo necessario a consentire una buona lavorabilità del conglomerato tenendo conto anche dell'acqua contenuta negli inerti.

Partendo dagli elementi già fissati, il rapporto acqua-cemento, e quindi il dosaggio del cemento, dovrà essere scelto in relazione alla resistenza richiesta per il conglomerato. L'impiego degli additivi dovrà essere subordinato all'accertamento dell'assenza di ogni pericolo di aggressività.

L'impasto dovrà essere fatto con mezzi idonei e il dosaggio dei componenti eseguito con modalità atte a garantire la costanza del proporzionamento previsto in sede di progetto.

Per i calcestruzzi preconfezionati, occorre riferirsi alla norma UNI EN 206-1, la quale precisa

le condizioni per l'ordinazione, la confezione, il trasporto e la consegna e fissa le caratteristiche del prodotto soggetto a garanzia da parte del fabbricante e le prove atte a verificarne la conformità.

### **Art.97.2 Controlli sul conglomerato cementizio**

Per i controlli sul conglomerato ci si atterrà a quanto previsto dall'allegato 2 del Decreto Ministeriale 9 gennaio 1996.

Il conglomerato viene individuato tramite la resistenza caratteristica a compressione secondo quanto specificato nel suddetto allegato 2 del D.M. 9 gennaio 1996 e dal D.M. 14/01/08 (NTC 2008).

La resistenza caratteristica del conglomerato dovrà essere non inferiore a quella richiesta dal progetto.

Il controllo di qualità del conglomerato si articolerà nelle seguenti fasi: valutazione preliminare della resistenza, controllo di accettazione e prove complementari (v. paragrafi 4, 5 e 6 dell'allegato 2 al citato Decreto Ministeriale).

I prelievi dei campioni necessari per i controlli delle suddette fasi verranno effettuati al momento della posa in opera nei casseri, secondo le modalità previste nel paragrafo 3 del succitato allegato 2.

### **Art.97.3 Norme di esecuzione per il cemento armato normale**

Nell'esecuzione delle opere di cemento armato normale, l'Appaltatore dovrà attenersi alle norme contenute nella Legge n. 1086/1971 e nelle relative norme tecniche del Decreto Ministeriale 9 gennaio 1996 e del D.M. 14/01/08 (NTC 2008).

In particolare:

- a) Gli impasti devono essere preparati e trasportati in modo da escludere pericoli di segregazione dei componenti o di prematuro inizio della presa al momento del getto. Il getto deve essere convenientemente compatto, omogeneo e perfettamente regolare la superficie dei getti deve essere mantenuta umida per almeno tre giorni sia con prodotti antievaporanti conformi alle norme ed approvati dalla Direzione dei Lavori, sia mediante continua bagnatura sia con altri idonei sistemi. Per le solette saranno applicati esclusivamente i suddetti prodotti antievaporanti. L'uso delle pompe sarà consentito a condizione che la Ditta appaltatrice adotti, a sue spese, provvedimenti idonei a mantenere il valore prestabilito del rapporto acqua/cemento del calcestruzzo alla bocca di uscita della pompa. I getti dovranno essere iniziati soltanto dopo la verifica degli scavi, dei casseri e delle armature da parte della Direzione dei Lavori. Il conglomerato dovrà cadere verticalmente al centro del cassero e sarà steso in strati orizzontali di spessore non superiore a 60 cm misurati dopo la vibrazione; non sarà consentito scaricare il conglomerato in un unico cumulo e distenderlo con il vibratore o altri mezzi meccanici. Tra le successive riprese di getto non dovranno aversi distacchi o discontinuità o differenze d'aspetto, la superficie del getto precedente dovrà essere pulita prima di effettuare il getto successivo. La Direzione dei Lavori, ove necessario, potrà ordinare l'esecuzione di getti senza soluzione di continuità. In tal caso la Ditta appaltatrice non potrà avanzare alcuna richiesta di maggiori compensi anche se il lavoro dovesse protrarsi in orari notturni e festivi. Nel caso di getti in presenza d'acqua dovranno essere utilizzati tutti gli accorgimenti per evitare il dilavamento del calcestruzzo. Dal giornale dei lavori dovrà risultare la data di inizio e di fine dei getti e del disarmo, nel caso di getti effettuati durante la stagione invernale la Ditta appaltatrice dovrà registrare giornalmente i minimi di temperatura. Comunque non dovranno essere eseguiti getti con temperature inferiori a 0°C, salvo il ricorso ad opportune cautele.
- b) Le giunzioni delle barre in zona tesa, quando non siano evitabili, si dovranno realizzare possibilmente nelle regioni di minore sollecitazione e in ogni caso dovranno essere opportunamente sfalsate. Le giunzioni di cui sopra potranno effettuarsi mediante:
  - saldature eseguite in conformità alle peculiari norme in vigore;
  - manicotto filettato;

- sovrapposizione calcolata in modo da assicurare l'ancoraggio di ciascuna barra. In ogni caso la lunghezza di sovrapposizione in retto deve essere non minore di 20 volte il diametro e la prosecuzione di ciascuna barra deve essere deviata verso la zona compressa. La distanza mutua (interferro) nella sovrapposizione non deve superare 6 volte il diametro.
- c) Le barre piegate dovranno presentare, nelle piegature, un raccordo circolare di raggio non minore di 6 volte il diametro, mentre gli ancoraggi dovranno rispondere a quanto prescritto nel punto 5.3.3 del Decreto Ministeriale 9 gennaio 1996.  
Per barre di acciaio inossidato a freddo le piegature non potranno essere effettuate a caldo.
- d) La superficie dell'armatura resistente dovrà distare dalle facce esterne del conglomerato di almeno 0,8 cm nel caso di solette, setti e pareti, e di almeno 2 cm nel caso di travi e pilastri. Tali misure dovranno essere aumentate, e al massimo portate rispettivamente a 2 cm per le solette e a 4 cm per le travi e i pilastri, in presenza di salsedine marina e altri agenti aggressivi. Copriferrì maggiori richiederanno l'assunzione di opportuni provvedimenti intesi a evitarne il distacco (ad esempio, la messa in opera di reti).  
La Ditta appaltatrice dovrà adottare tutti gli accorgimenti affinché le gabbie di armatura rimangano nella posizione di progetto all'interno dei casseri durante le operazioni di getto. Le superfici delle barre dovranno essere mutuamente distanziate in ogni direzione di almeno una volta il diametro delle barre medesime e, in ogni caso, non meno di 2 cm. Si potrà derogare a quanto sopra raggruppando le barre a coppie e aumentando la mutua distanza minima tra le coppie ad almeno 4 cm.  
Per le barre di sezione non circolare, si dovrà considerare il diametro del cerchio circoscritto.
- e) Il disarmo dovrà avvenire per gradi e in modo da evitare azioni dinamiche, ma in ogni caso non prima che la resistenza del conglomerato abbia raggiunto il valore necessario in relazione all'impiego della struttura all'atto del disarmo, tenendo anche conto delle altre esigenze progettuali e costruttive; la decisione in merito è lasciata al giudizio del Direttore dei Lavori.

#### **Art.97.4 Norme di esecuzione per il cemento armato precompresso**

Nell'esecuzione delle opere di cemento armato precompresso, l'Appaltatore dovrà attenersi alle disposizioni contenute nelle attuali norme tecniche del Decreto Ministero LL. PP. 9 gennaio 1996 e al D.M. 14/01/08 (NTC 2008).

In particolare:

- Il getto dovrà essere costipato per mezzo di vibratorì ad ago o a lamina, ovvero con vibratorì esterni, facendo particolare attenzione a non deteriorare le guaine dei cavi;
- Le superfici esterne dei cavi post-tesi dovranno distare dalla superficie del conglomerato non meno di 25 mm nei casi normali e non meno di 35 mm in caso di strutture site all'esterno o in un ambiente aggressivo. Il ricoprimento delle armature pre-tese non dovrà essere inferiore a 15 mm o al diametro massimo dell'inerte impiegato e non meno di 25 mm nel caso di strutture site all'esterno o in un ambiente aggressivo.
- Nel corso dell'operazione di posa si dovrà evitare, con particolare cura, di danneggiare l'acciaio con intagli, pieghe, ecc.;
- Si dovrà altresì prendere ogni precauzione per evitare che i fili subiscano danni di corrosione sia nei depositi di approvvigionamento sia in opera, fino all'ultimazione della struttura. All'atto della messa in tiro, si dovranno misurare contemporaneamente lo sforzo applicato e l'allungamento conseguito; i due dati dovranno essere confrontati tenendo presente la forma del diagramma sforzi/allungamento a scopo di controllo delle perdite per attrito. Per le operazioni di tiro, ci si atterrà a quanto previsto al punto 6.2.4.1 del succitato Decreto Ministeriale;
- l'esecuzione delle guaine, le caratteristiche della malta, le modalità delle iniezioni dovranno egualmente rispettare le suddette norme.

## **Art.97.5 Responsabilità per le opere in calcestruzzo armato e calcestruzzo armato precompresso**

Nell'esecuzione delle opere in cemento armato normale e precompresso, l'Appaltatore dovrà attenersi strettamente a tutte le disposizioni contenute nella Legge 5 novembre 1971, n. 1086, e nelle relative norme tecniche attuative vigenti.

Nelle zone sismiche, valgono le norme tecniche emanate con il Decreto Ministero LL. PP. 16 gennaio 1996 e successivi aggiornamenti e integrazioni e il D.M. 14/01/08 (NTC 2008).

Tutti i lavori di cemento armato facenti parte dell'opera appaltata saranno eseguiti in base ai calcoli di stabilità accompagnati da disegni esecutivi e da una relazione, che dovranno essere redatti e firmati da un tecnico abilitato iscritto all'Albo e che l'Appaltatore dovrà presentare alla Direzione dei Lavori entro il termine che gli verrà prescritto, attenendosi agli schemi e ai disegni facenti parte del progetto e allegati al Contratto o alle norme che gli verranno impartite, a sua richiesta, all'atto della consegna dei lavori.

L'esame e la verifica da parte della Direzione dei Lavori del progetto delle varie strutture in cemento armato non esonera in alcun modo l'Appaltatore e il progettista delle strutture dalle responsabilità loro derivanti per Legge e per le precise pattuizioni del Contratto.

## **Art.97.6 Manutenzione del cemento armato**

L'intervento di manutenzione del cemento armato alterato per l'ossidazione dei ferri di armatura ed il rigonfiamento dello strato copriferro seguirà le seguenti fasi:

- a) asportazione dell'intonaco, scalpellatura e spazzolatura del copriferro alterato, soffiatura e lavaggio;
- b) stesura di una apposita malta o vernice anticorrosiva a base di resine sintetiche sui ferri;
- c) stesura di malta in pasta con potere adesivo tra sottofondo e nuovo intonaco, per ricostruire le parti mancanti del calcestruzzo;
- d) esecuzione dell'intonaco asportato e della pitturazione originaria.

L'intervento di protezione del cemento armato dalla carbonatazione prevede un trattamento idrorepellente che non alteri la traspirazione del vapore acqueo, mediante la previa pulizia del fondo da trattare e la stesura in più mani a pennello, spruzzo o rullo di una vernice protettiva acrilica in solvente.

Gli interventi periodici preventivi dell'Appaltatore dovranno rilevare lo stato di alterazione delle superfici, come lesioni, rigonfiamenti, colorazioni dipendenti da ossidazione dei ferri, inefficacia delle copertine, cimase, e scossaline e degli elementi di protezione dalle infiltrazioni.

## **Art.98 Strutture prefabbricate di calcestruzzo armato e precompresso**

Con struttura prefabbricata si intende una struttura realizzata mediante l'associazione, e/o il completamento in opera di più elementi costruiti in stabilimento o a piè d'opera.

La progettazione, esecuzione e collaudo delle costruzioni prefabbricate sono disciplinate dalle norme contenute nel D.M. 3/12/87, nonché nella Circolare 16 marzo 1989 n. 31104 e ogni altra disposizione in materia.

I manufatti prefabbricati utilizzati e montati dall'Impresa costruttrice dovranno appartenere ad una delle due categorie di produzione previste dal citato Decreto e precisamente: in serie "dichiarata" o in serie "controllata" e dovranno comunque essere realizzati secondo quanto previsto dal Decreto del Ministero dei LL.PP. del 9 gennaio 1996.

I componenti per i quali non sia applicabile la marcatura CE, ai sensi del DPR 246/93 di recepimento della Direttiva 89/106/CEE, devono essere realizzati attraverso processi sottoposti ad un sistema di controllo della produzione ed i produttori di componenti occasionali, in serie dichiarata ed in serie controllata, devono altresì provvedere alla preventiva qualificazione del sistema di produzione, con le modalità indicate nel D.M. 14/01/08 (NTC 2008).

## **Art.99 Solai**

### **Art.99.1 Generalità**

I solai di partizione orizzontale (interpiano) e quelli di copertura dovranno essere previsti per sopportare, a seconda della destinazione dei locali relativi, i carichi comprensivi degli effetti dinamici ordinari, previsti nel D.M. 16 gennaio 1996 *Norme tecniche relative ai criteri generali per la verifica di sicurezza delle costruzioni e dei carichi e sovraccarichi* e dal D.M. 14/01/08 (NTC 2008).

### **Art.99.2 Solai su travi e travetti di legno**

Le travi principali di legno avranno le dimensioni e le distanze che saranno indicate in relazione alla luce ed al sovraccarico.

I travetti (secondari) saranno collocati alla distanza, fra asse e asse, corrispondente alla lunghezza delle tavole che devono essere collocate su di essi, e sull'estradosso delle tavole deve essere disteso uno strato di calcestruzzo magro di calce idraulica dello spessore di 4 cm, formato con ghiaietto fino armato con rete metallica 10 x 10, dn 5 mm.

#### *1. Manutenzione di solaio in legno*

· Qualora sia necessario conferire maggiore portanza al solaio in legno, ma entro gli spessori esistenti, sarà necessario realizzare la collaborazione strutturale tra la trave in legno e la soletta in calcestruzzo, in modo da realizzare una struttura mista legno-calcestruzzo. Dopo i puntellamenti, sull'estradosso della trave in legno si procederà a liberare opportunamente la parte centrale dalla presenza dei travetti secondari riducendone la lunghezza di appoggio, anche mediante taglio a sega di parte delle teste dei travicelli o morali secondari. Si procederà, quindi, a eseguire fori sull'estradosso della trave di diametro pari a quello delle viti mordenti da inserire mediante avvitamento, oppure di diametro pari a 1,5-2, volte il diametro dell'elemento metallico da inserire e sigillare in un colo di resine sintetiche. Si procederà alla collocazione degli elementi metallici disponendoli a quinconce e con sezione trasversale calcolata a taglio, sporgenti quanto l'impalcato. Quindi, previa cassetatura tra le teste dei travetti segati, si colerà o il calcestruzzo opportunamente additivato o la resina sintetica.

· Qualora l'intradosso della trave da rinforzare non fosse a vista, o non fosse possibile intervenire dal di sopra, si potrà inserire al di sotto di essa un profilato a doppio T, tipo IPE o HEA, rendendolo solidale quanto più possibile con la parte lignea mediante bulloni o cravatte metalliche.

Il dimensionamento e gli altri elementi progettuali verranno precisati dal Direttore dei Lavori, e sottoscritti dall'Appaltatore per accettazione anche degli aspetti tecnici e della responsabilità statica.

### **Art.99.3 Solai su travi di ferro a doppio T con voltine laterizi interposti**

Questi solai saranno composti dalle travi, dai copriferri, dalle voltine di mattoni (pieni o forati) o dai tavelloni o dalle volterrane ed infine dal riempimento.

Le travi saranno delle dimensioni previste nel progetto o collocate alla distanza prescritta; in ogni caso tale distanza non sarà superiore ad 1 m. Prima del loro collocamento in opera dovranno essere protette con trattamento anticorrosivo e forate per l'applicazione delle chiavi, dei tiranti e dei tondini di armatura delle piattabande.

Le chiavi saranno applicate agli estremi delle travi alternativamente (e cioè uno con le chiavi e la successiva senza), ed i tiranti trasversali, per le travi lunghe più di 5 m, a distanza non maggiore di 2,50 m.

Le voltine di mattoni pieni o forati saranno eseguite ad una testa in malta comune o in foglio con malta di cemento a rapida presa, con una freccia variabile fra 5 e 10 cm. Le voltine di mattoni, le volterrane ed i tavelloni saranno poi livellati con inerti leggeri impastati con malta magra.



#### **Art.99.4 Solai di cemento armato o misti: generalità e classificazione**

Nei successivi punti sono trattati i solai realizzati esclusivamente in calcestruzzo armato o calcestruzzo armato precompresso o misti in calcestruzzo armato precompresso e blocchi in laterizio od in altri materiali.

Vengono considerati sia i solai eseguiti in opera che quelli formati dall'associazione di elementi prefabbricati.

Per tutti i solai valgono le prescrizioni già date per le opere in calcestruzzo armato e calcestruzzo armato precompresso, ed in particolare valgono le prescrizioni contenute nel D.M. 9 gennaio 1996 *Norme tecniche per il calcolo, l'esecuzione ed il collaudo delle strutture in cemento armato normale e precompresso e per le strutture metalliche* e nel D.M. 14/01/08 (NTC 2008).

I solai di calcestruzzo armato o misti sono così classificati:

- 1) solai con getto pieno di calcestruzzo armato o di calcestruzzo armato precompresso;
- 2) solai misti di calcestruzzo armato o calcestruzzo armato precompresso e blocchi interposti di alleggerimento collaboranti e non, di laterizio od altro materiale;
- 3) solai realizzati dall'associazione di elementi di calcestruzzo armato o calcestruzzo armato precompresso prefabbricati con unioni e/o getti di completamento.

Per i solai del tipo 1) valgono integralmente le prescrizioni del precedente Art.97(5). I solai del tipo 2) e 3) sono soggetti anche alle norme complementari riportate nei successivi punti.

(5) Art.97, Opere e strutture di calcestruzzo.

#### **Art.99.5 Solai misti di calcestruzzo armato o precompresso e blocchi forati di laterizio**

Nel caso si richieda al laterizio il concorso alla resistenza agli sforzi tangenziali, si devono usare elementi monoblocco disposti in modo che nelle file adiacenti, comprendenti una nervatura di conglomerato, i giunti risultino sfalsati tra loro. In ogni caso, ove sia prevista una soletta di conglomerato staticamente integrativa di altra di laterizio, quest'ultima deve avere forma e finitura tali da assicurare la solidarietà ai fini della trasmissione degli sforzi tangenziali. Lo spessore dei solai a portanza unidirezionale che non siano di semplice copertura non deve essere minore di  $1/25$  della luce di calcolo ed in nessun caso minore di 12 cm. Per i solai costituiti da travetti precompressi e blocchi interposti il predetto limite può scendere ad  $1/30$ . Le deformazioni devono risultare compatibili con le condizioni di esercizio del solaio e degli elementi costruttivi ed impiantistici ad esso collegati.

Per quanto attiene la distribuzione delle armature: trasversali, longitudinali, per taglio, si fa riferimento alle citate norme contenute nel D.M. applicativo dell'art. 21 della L. 1086 del 5 novembre 1971.

In fase di esecuzione, prima di procedere ai getti, i laterizi devono essere convenientemente bagnati. Gli elementi con rilevanti difetti di origine o danneggiati durante la movimentazione dovranno essere eliminati. Il diametro massimo degli inerti impiegati non dovrà superare  $1/5$  dello spessore minimo delle nervature né la distanza netta minima tra le armature. Il getto deve essere costipato in modo da garantire l'avvolgimento delle armature e l'aderenza sia con i blocchi sia con eventuali altri elementi prefabbricati.

#### **Art.99.6 Solai prefabbricati**

Tutti gli elementi prefabbricati di calcestruzzo armato e calcestruzzo armato precompresso destinati alla formazione di solai privi di armatura resistente al taglio o con spessori, anche locali, inferiori ai 4 cm, devono essere prodotti in serie controllata. Tale prescrizione è obbligatoria anche per tutti gli elementi realizzati con calcestruzzo di inerte leggero o calcestruzzo speciale.

Per gli orizzontamenti in zona sismica, gli elementi prefabbricati devono avere almeno un vincolo che sia in grado di trasmettere le forze orizzontali a prescindere dalle resistenze di

attrito. Non sono comunque ammessi vincoli a comportamento fragile.

Per gli elementi di solaio deve essere garantita profondità dell'appoggio, a posa avvenuta, non inferiore a 3 cm se è prevista la formazione della continuità dell'unione, oppure di 15 cm.

## **Art.100 Strutture in acciaio**

### **Art.100.1 Generalità**

Le strutture di acciaio dovranno essere progettate e costruite tenendo conto di quanto disposto dalla Legge 9 gennaio 1997 *Norme tecniche per il calcolo, l'esecuzione ed il collaudo delle strutture in conglomerato cementizio armato, normale e precompresso e per le strutture metalliche*, dal D.M. 16 gennaio 1997 *Norme tecniche relative ai criteri generali per la verifica di sicurezza delle costruzioni e dei carichi e sovraccarichi*, dalla Legge 2 febbraio 1974 ,n. 64. *Provvedimenti per le costruzioni con particolari prescrizioni per le zone sismiche*, dal D.M. 14/01/08 (NTC 2008), dalle Circolari e dai Decreti Ministeriali in vigore attuativi delle Leggi citate.

L'impresa sarà tenuta a presentare in tempo utile, a propria cura e spese e prima dello approvvigionamento dei materiali, all'esame ed all'approvazione della Direzione dei Lavori:

- a) gli elaborati progettuali esecutivi di cantiere, comprensivi dei disegni esecutivi di officina, sui quali dovranno essere riportate anche le distinte da cui risultino: numero, qualità, dimensioni, grado di finitura e peso teorici di ciascun elemento costituente la struttura, nonché la qualità degli acciai da impiegare;
- b) tutte le indicazioni necessarie alla corretta impostazione delle strutture metalliche sulle opere di fondazione.

I suddetti elaborati dovranno essere redatti a cura e spese dell'Appaltatore.

### **Art.100.2 Collaudo tecnologico dei materiali**

Ogni volta che i materiali destinati alla costruzione di strutture di acciaio pervengono dagli stabilimenti per la successiva lavorazione, l'Impresa darà comunicazione alla Direzione dei Lavori specificando, per ciascuna colata, la distinta dei pezzi ed il relativo peso, la destinazione costruttiva e la documentazione di accompagnamento della ferriera costituita da:

- attestato di controllo;
- dichiarazione che il prodotto è "qualificato" secondo le norme vigenti.

La Direzione dei Lavori si riserva la facoltà di prelevare campioni di prodotto qualificato da sottoporre a prova presso laboratori di sua scelta ogni volta che lo ritenga opportuno, per verificarne la rispondenza alle norme di accettazione ed ai requisiti di progetto. Per i prodotti non qualificati la Direzione dei Lavori deve effettuare presso laboratori ufficiali tutte le prove meccaniche e chimiche in numero atto a fornire idonea conoscenza delle proprietà di ogni lotto di fornitura. Tutti gli oneri relativi alle prove sono a carico dell'impresa.

Le prove e le modalità di esecuzione sono quelle prescritte dal D.M. 9 gennaio 1996 e successivi aggiornamenti, dal D.M. 14/01/08 (NTC 2008) ed altri eventuali a seconda del tipo di metallo in esame.

### **Art.100.3 Controlli in corso di lavorazione**

L'Appaltatore dovrà essere in grado di individuare e documentare in ogni momento la provenienza dei materiali impiegati nelle lavorazioni e di risalire ai corrispondenti certificati di qualificazione, dei quali dovrà esibire la copia a richiesta della Direzione dei Lavori.

Alla Direzione dei Lavori è riservata comunque la facoltà di eseguire in ogni momento della lavorazione tutti i controlli che riterrà opportuni per accertare che i materiali impiegati siano quelli certificati, che le strutture siano conformi ai disegni di progetto e che le stesse siano eseguite a perfetta regola d'arte.

Ogni volta che le strutture metalliche lavorate si rendono pronte per il collaudo l'Appaltatore informerà la Direzione dei Lavori, la quale darà risposta entro 8 giorni fissando la data del collaudo in contraddittorio, oppure autorizzando la spedizione delle strutture stesse in

cantiere.

## **Art.100.4 Montaggio**

Durante il carico, il trasporto, lo scarico, il deposito ed il montaggio, si dovrà porre la massima cura per evitare che le strutture vengano deformate o sovrasollecitate. Le parti a contatto con funi, catene o altri organi di sollevamento saranno opportunamente protette.

Il montaggio sarà eseguito in modo che la struttura raggiunga la configurazione geometrica di progetto, nel rispetto dello stato di sollecitazione previsto nel progetto medesimo.

In particolare, per quanto riguarda le strutture a travata, si dovrà controllare che la controfreccia ed il posizionamento sugli apparecchi di appoggio siano conformi alle indicazioni di progetto, rispettando le tolleranze previste.

La stabilità delle strutture dovrà essere assicurata durante tutte le fasi costruttive e la rimozione dei collegamenti provvisori e di altri dispositivi ausiliari dovrà essere fatta solo quando essi risulteranno staticamente superflui.

Nei collegamenti con bulloni si dovrà procedere alla alesatura di quei fori che non risultino centrati e nei quali i bulloni previsti in progetto non entrino liberamente. Se il diametro del foro alesato risulta superiore al diametro sopra citato, si dovrà procedere alla sostituzione del bullone con uno di diametro superiore.

È ammesso il serraggio dei bulloni con chiave pneumatica purché questo venga controllato con chiave dinamometrica, la cui taratura dovrà risultare da certificato rilasciato da laboratorio ufficiale in data non anteriore ad un mese.

## **Art.100.5 Prove di carico e collaudo statico**

Prima di sottoporre le strutture di acciaio alle prove di carico, dopo la loro ultimazione in opera e di regola, prima che siano applicate le ultime mani di vernice, quando prevista, verrà eseguita da parte della Direzione dei Lavori un'accurata visita preliminare di tutte le membrature per constatare che le strutture siano state eseguite in conformità ai relativi disegni di progetto, alle buone regole d'arte ed a tutte le prescrizioni di contratto.

Ove nulla osti, si procederà quindi alle prove di carico ed al collaudo statico delle strutture; operazioni che verranno condotte, a cura e spese dell'Appaltatore, secondo le prescrizioni contenute nei decreti ministeriali emanati in applicazione della L. 1086 del 5 novembre 1971.

## **Art.100.6 Manutenzione delle strutture in acciaio**

La manutenzione delle strutture in acciaio consiste nella pitturazione da eseguire secondo un programma da concordare tra l'Appaltatore e il Direttore dei Lavori, e consisterà nell'asporto delle precedenti pitturazioni e nella spazzolatura al vivo delle superfici da trattare, nella verniciatura mediante vernice da fondo antiruggine, o zincante se esposta in ambiente aggressivo, e copertura di finitura con vernice protettiva nel numero di mani previste.

## **Art.101 Strutture in legno**

Le strutture lignee considerate sono quelle che assolvono una funzione di sostenimento e che coinvolgono la sicurezza delle persone, siano esse realizzate in legno massiccio (segato, squadrato o tondo) e/o legno lamellare (incollato) e/o pannelli derivati dal legno, assemblati mediante incollaggio o elementi di collegamento meccanici.

### **Art.101.1 Prodotti e componenti**

#### **Art.101.1.1 Legno massiccio**

Il legno dovrà essere classificato secondo la resistenza meccanica e specialmente la resistenza e la rigidezza devono avere valori affidabili.

I criteri di valutazione dovranno basarsi sull'esame a vista dei difetti del legno e sulla misura non distruttiva di una o più caratteristiche (vedere ad esempio la norma UNI 11035). I valori di

resistenza e di rigidità devono, ove possibile, essere determinati mediante la norma ISO 8375. Per la prova dovrà essere prelevato un campione rappresentativo ed i provini da sottoporre a prova, ricavati dal campione, dovranno contenere un difetto riduttore di resistenza e determinante per la classificazione. Nelle prove per determinare la resistenza a flessione, il tratto a momento costante deve contenere un difetto riduttore di resistenza e determinante per la classificazione, e la sezione resistente sottoposta a trazione deve essere scelta a caso.

#### **Art.101.1.2 *Legno con giunti a dita***

Fatta eccezione per l'uso negli elementi strutturali principali, nei quali il cedimento di un singolo giunto potrebbe portare al collasso di parti essenziali della struttura, si può usare legno di conifera con giunti a dita (massa volumica 300 - 400 - 500 kg/m<sup>3</sup>).

Se ogni giunto a dita è cimentato sino alla resistenza a trazione caratteristica, è consentito usare il legno con giunti a dita anche nelle membrature principali.

L'idoneità dei giunti a dita di altre specie legnose (cioè non di conifere) deve essere determinata mediante prove. Per l'adesivo si deve ottenere assicurazione da parte del fabbricante circa l'idoneità e la durabilità dell'adesivo stesso per le specie impiegate e le condizioni di esposizione.

#### **Art.101.1.3 *Legno lamellare incollato***

La fabbricazione ed i materiali devono essere di qualità tale che gli incollaggi mantengano l'integrità e la resistenza richieste per tutta la vita prevista della struttura. Per gli adesivi vale quanto detto nel punto successivo *appositu*.

#### **Art.101.1.4 *Compensato***

Il compensato per usi strutturali deve essere prodotto secondo adeguate prescrizioni qualitative in uno stabilimento soggetto ad un costante controllo di qualità e ciascun pannello dovrà di regola portare una stampigliatura indicante la classe di qualità. Il compensato per usi strutturali dovrà di regola essere del tipo bilanciato e deve essere incollato con un adesivo che soddisfi le esigenze ai casi di esposizione ad alto rischio.

#### **Art.101.1.5 *Altri pannelli derivati dal legno***

Altri pannelli derivati dal legno (per esempio pannelli di fibre e pannelli di particelle) dovranno essere prodotti secondo adeguate prescrizioni qualitative in uno stabilimento soggetto ad un costante controllo di qualità e ciascun pannello dovrà di regola portare una stampigliatura indicante la classe di qualità.

#### **Art.101.1.6 *Adesivi***

Gli adesivi da impiegare per realizzare elementi di legno per usi strutturali devono consentire la realizzazione di incollaggi con caratteristiche di resistenza e durabilità tali che il collegamento si mantenga per tutta la vita della struttura.

#### **Art.101.1.7 *Elementi di collegamento meccanici***

Per gli elementi di collegamento usati comunemente quali: chiodi, bulloni, perni e viti, la capacità portante caratteristica e la deformazione caratteristica dei collegamenti devono essere determinate sulla base di prove condotte in conformità alla norma ISO 6891.

Nel calcolo della capacità portante del collegamento realizzato con mezzi di unione del tipo a gambo cilindrico, si dovrà tener conto, tra l'altro, della tipologia e della capacità portante ultima del singolo mezzo d'unione, del tipo di unione (legno-legno, pannelli-legno, acciaio-legno), del numero di sezioni resistenti e, nel caso di collegamento organizzato con più unioni elementari, dell'allineamento dei singoli mezzi di unione come previsto dal D.M. 14/01/08 (NTC 2008).

Si deve tenere conto dell'influenza del ritiro per essiccazione dopo la fabbricazione e delle variazioni del contenuto di umidità in esercizio (vedere prospetto 2).

Si presuppone che altri dispositivi di collegamento eventualmente impiegati siano stati provati in maniera corretta completa e comprovata da idonei certificati.

*Prospetto 2.- Protezione anticorrosione minima per le pareti in acciaio, descritta secondo le norme ISO 2081.*

<i>Classe di umidità</i>	<i>Trattamento</i>
1	nessuno 1)
2	Fe/Zn 12c
3	Fe/Zn 25c 2)

1) *minimo per le graffe*

2) *in condizioni severe: Fe/Zn 40c o rivestimento di zinco per immersione a caldo*

*Classe di umidità 1:* questa classe di umidità è caratterizzata da un contenuto di umidità nei materiali corrispondente ad una temperatura di  $20 \pm 2$  °C e ad una umidità relativa nell'aria circostante che supera il 65 % soltanto per alcune settimane all'anno.

Nella classe di umidità 1 l'umidità media di equilibrio per la maggior parte delle conifere non supera il 12 %.

*Classe di umidità 2:* questa classe di umidità è caratterizzata da un contenuto di umidità nei materiali corrispondente ad una temperatura di  $20 \pm 2$ °C e ad una umidità relativa dell'aria circostante che supera l'80 % soltanto per alcune settimane all'anno.

Nella classe di umidità 2 l'umidità media di equilibrio per la maggior parte delle conifere non supera il 18 %.

*Classe di umidità 3:* condizioni climatiche che danno luogo a contenuti di umidità più elevati.

## **Art.101.2 Disposizioni costruttive e controllo dell'esecuzione**

Le indicazioni espresse qui di seguito sono condizioni necessarie per l'applicabilità delle regole di progetto contenute nelle normative internazionali esistenti ed in particolare per l'Eurocodice 5.

1. per i pilastri e per le travi in cui può verificarsi instabilità laterale e per elementi di telai, lo scostamento iniziale dalla rettilineità (eccentricità) misurato a metà luce, non dovrà superare 1/500 della distanza tra due vincoli successivi, nel caso di elementi lamellari incollati, e 1/300 della medesima distanza, nel caso di elementi di legno massiccio come richiesto dal D.M. 14/01/08 (NTC 2008).
2. gli adesivi per usi strutturali devono produrre unioni aventi resistenza e durabilità tali che l'integrità dell'incollaggio sia conservata, nella classe di servizio assegnata, durante tutta la vita prevista della struttura come previsto dal D.M. 14/01/08 (NTC 2008). La fabbricazione di componenti incollati per uso strutturale dovrà avvenire in condizioni ambientali controllate.
3. quando si tiene conto della rigidità dei piani di incollaggio soltanto per il progetto allo stato limite di esercizio, si presuppone l'applicazione di una ragionevole procedura di controllo di qualità che assicuri che solo una piccola percentuale dei piani di incollaggio cederà durante la vita della struttura. Si dovranno seguire le istruzioni dei produttori di adesivi per quanto riguarda l'applicazione e la presa.
4. nelle unioni con dispositivi meccanici si dovranno limitare smussi, fessure; nodi o altri difetti in modo tale da non ridurre la capacità portante dei giunti.

In assenza di altre specificazioni, i chiodi dovranno essere inseriti ad angolo retto rispetto alla fibratura e fino ad una profondità tale che le superfici delle teste dei chiodi siano a livello della superficie del legno.

La chiodatura incrociata dovrà essere effettuata con una distanza minima della testa del chiodo dal bordo caricato che dovrà essere almeno 10 d, essendo d il diametro del chiodo.

I fori per i bulloni possono avere un diametro massimo aumentato di 1 mm rispetto a quello del bullone stesso. Sotto la testa e il dado si dovranno usare rondelle con il lato o il diametro di almeno 3 d spessore di almeno 0,3 d (essendo d il diametro del bullone). Le rondelle dovranno appoggiare sul legno per tutta la loro superficie.

Bulloni e viti dovranno essere stretti in modo tale che gli elementi siano ben serrati e, se necessario, dovranno essere stretti ulteriormente quando il legno abbia raggiunto il suo contenuto di umidità di equilibrio.

Il diametro minimo degli spinotti è 8 mm. Le tolleranze sul diametro dei perni sono di -0,1 mm e i fori predisposti negli elementi di legno non dovranno avere un diametro superiore a quello dei perni.

Al centro di ciascun connettore dovranno essere disposti un bullone o una vite. I connettori dovranno essere inseriti a forza nei relativi alloggiamenti.

Quando si usano connettori a piastra dentata, i denti dovranno essere pressati fino al completo inserimento nel legno. L'operazione di pressatura dovrà essere normalmente effettuata con speciali presse o con speciali bulloni di serraggio aventi rondelle sufficientemente grandi e rigide da evitare, che il legno subisca danni.

Se il bullone resta quello usato per la pressatura, si dovrà controllare attentamente che esso non abbia subito danni durante il serraggio. In questo caso la rondella dovrà avere almeno la stessa dimensione del connettore e lo spessore dovrà essere almeno 0,1 volte il diametro o la lunghezza del lato.

### **Art.101.3 Controlli**

Il Direttore dei Lavori dovrà accertarsi che siano state effettuate verifiche di controllo:

- sul progetto;
- sulla produzione e sull'esecuzione fuori e dentro il cantiere;
- sulla struttura dopo il suo completamento.

Nel controllo della struttura dopo il suo completamento, un programma di controlli dovrà specificare i tipi di controllo da effettuare durante l'esercizio ove non sia adeguatamente assicurato sul lungo periodo il rispetto dei presupposti fondamentali del progetto.

Tutti i documenti più significativi e le informazioni necessarie per l'utilizzo in esercizio e per la manutenzione della struttura dovranno essere raccolti dall'Appaltatore, consegnati alla Direzione dei Lavori in *appositu* fascicolo e poi messi a disposizione della persona che assume la responsabilità della gestione dell'edificio.

### **Art.101.4 Manutenzione, ripristino e protezione di elementi in legno**

1. Qualora sia necessario ricostruire una parte limitata, come la sola zona di appoggio di una trave in legno o di una capriata inserita nella muratura, senza poterla sostituire a causa di controsoffitti da conservare o altre cause di complicazione dell'intervento, occorre preventivamente isolare l'estremità da eventuale umidità, mettere a nudo il legname dalla parte superiore fino a dentro l'estremità murata, eliminare le parti ammalorate, predisporre fori ed introdurre barre metalliche o in vetroresina, eseguire la cassatura della protesi ed eseguire il getto di integrazione con apposite resine, quindi ripristinare la muratura ed il pavimento. Qualora l'elemento ligneo fosse a vista occorre procedere alla fasciatura del medesimo, impiegando tavole della medesima essenza e disponendole con lo stesso orientamento delle fibre.
2. Qualora si debba procedere alla protezione del legno dall'azione di insetti lignivori e funghi del marcimento occorre rimuovere preventivamente gli strati di pittura, vernici, cere, grassi e polvere presenti sulle parti da trattare, quindi rimuovere le parti ammalorate e procedere all'applicazione dei prodotti fungicidi e insetticidi mediante pennello o spruzzo, mentre se non è possibile rimuovere le parti ammalorate, o in presenza di elementi di grande sezione, occorre inoculare direttamente il prodotto all'interno dei fori, con la pressione più appropriata, da valutare insieme al Direttore dei Lavori.
3. Qualora ad alcuni elementi strutturali fosse necessario conferire un grado di protezione al

fuoco, si potrà impiegare per protezione uno strato di pannelli a base di lana di legno omologati dal Ministero dell'interno in Classe 0 di protezione al fuoco, rispondenti alla UNI 9714, con legante di magnesite formati ad alta temperatura, di opportuno spessore, disposto in modo da fasciare al completo l'elemento da proteggere. I pannelli saranno del tipo battentato e con smussi e, se necessario a conferire stabilità, dovranno essere fissati ad una apposita intelaiatura di lamierino di acciaio inossidabile ancorata alle strutture sottostanti. La finitura superficiale dei pannelli verrà eseguita con miscele appositamente fornite dal produttore dei pannelli. Eventuale maggiorazione dell'effetto protettivo potrà essere ottenuto interponendo tra i pannelli e gli elementi strutturali un materassino di lana di roccia secondo le indicazioni del Direttore dei Lavori.

## **Capo C ESECUZIONE DI COPERTURE, PARETI, PAVIMENTI E RIVESTIMENTI**

### **Art.102 Esecuzione di coperture piane continue**

Si intendono per coperture continue quelle in cui la tenuta all'acqua è assicurata indipendentemente dalla pendenza della superficie di copertura. Esse si intendono convenzionalmente suddivise nelle seguenti categorie:

- copertura senza elemento termoisolante con strato di ventilazione oppure senza;
- copertura con elemento termoisolante, con strato di ventilazione oppure senza.

#### **Art.102.1 Tipologia degli strati**

Quando non è diversamente descritto negli altri documenti progettuali (o quando questi non sono sufficientemente dettagliati) si intende che ciascuna delle categorie sopracitate sarà composta dai seguenti strati funzionali (definiti secondo UNI 8178):

- a) La copertura non termoisolata non ventilata avrà quali strati di elementi fondamentali:
  - l'elemento portante con funzioni strutturali;
  - lo strato di pendenza con funzione di portare la pendenza della copertura al valore richiesto;
  - l'elemento di tenuta all'acqua con funzione di realizzare la prefissata impermeabilità all'acqua meteorica e di resistere alle sollecitazioni dovute all'ambiente esterno;
  - lo strato di protezione con funzione di limitare le alterazioni dovute ad azioni meccaniche, fisiche, chimiche e/o con funzione decorativa.
- b) La copertura ventilata ma non termoisolata avrà quali strati ed elementi fondamentali:
  - l'elemento portante;
  - lo strato di ventilazione con funzione di contribuire al controllo del comportamento igrotermico delle coperture attraverso ricambi d'aria naturali o forzati;
  - strato di pendenza (se necessario);
  - elemento di tenuta all'acqua;
  - strato di protezione.
- c) La copertura termoisolata non ventilata avrà quali strati ed elementi fondamentali:
  - l'elemento portante;
  - strato di pendenza;
  - strato di schermo o barriera al vapore con funzione di impedire (schermo), o di ridurre (barriera) il passaggio del vapore d'acqua e per controllare il fenomeno della condensa;
  - elemento di tenuta all'acqua;
  - elemento termoisolante con funzione di portare al valore richiesto la resistenza termica globale della copertura;
  - strato filtrante;
  - strato di protezione.
- d) La copertura termoisolata e ventilata avrà quali strati ed elementi fondamentali:
  - l'elemento portante con funzioni strutturali;
  - l'elemento termoisolante;

- lo strato di irrigidimento o supporto con funzione di permettere allo strato sottostante di sopportare i carichi previsti;
  - lo strato di ventilazione;
  - l'elemento di tenuta all'acqua;
  - lo strato filtrante con funzione di trattenere il materiale trasportato dalle acque meteoriche;
  - lo strato di protezione.
- e) La presenza di altri strati funzionali (complementari) eventualmente necessari perché dovuti alla soluzione costruttiva scelta, dovrà essere coerente con le indicazioni della UNI 8178 sia per quanto riguarda i materiali utilizzati sia per quanto riguarda la collocazione rispetto agli altri strati nel sistema di copertura.

## **Art.102.2 Caratteristiche degli strati**

Per la realizzazione degli strati si utilizzeranno i materiali indicati nel progetto, ove non sia specificato in dettaglio nel progetto o a suo complemento si rispetteranno le prescrizioni seguenti:

- per l'elemento portante, a seconda della tecnologia costruttiva adottata, si farà riferimento alle prescrizioni già date nel presente Capitolato sui calcestruzzi, strutture metalliche, sulle strutture miste acciaio calcestruzzo, sulle strutture o prodotti di legno, ecc.
- per l'elemento termoisolante si farà riferimento all'articolo sui materiali per isolamento termico ed inoltre si curerà che nella posa in opera siano realizzate correttamente le giunzioni, siano curati i punti particolari, siano assicurati adeguati punti di fissaggio e/o garantita una mobilità termoigrometrica rispetto allo strato contiguo.
- per lo strato di irrigidimento (o supporto), a seconda della soluzione costruttiva impiegata e del materiale, si verificherà la sua capacità di ripartire i carichi, la sua resistenza alle sollecitazioni meccaniche che deve trasmettere e la durabilità nel tempo.
- lo strato di ventilazione sarà costituito da una intercapedine d'aria avente aperture di collegamento con l'ambiente esterno, munite di griglie, aeratori, ecc. capaci di garantire adeguato ricambio di aria, ma limitare il passaggio di piccoli animali e/o grossi insetti.
- lo strato di tenuta all'acqua sarà realizzato a seconda della soluzione costruttiva prescelta con membrane in fogli o prodotti fluidi da stendere *in situ* fino a realizzare uno strato continuo:
  - a) le caratteristiche delle membrane sono quelle indicate all'articolo prodotti per coperture. In fase di posa si dovranno curare: la corretta realizzazione dei giunti utilizzando eventualmente i materiali ausiliari (adesivi, ecc.), le modalità di realizzazione previste dal progetto e/o consigliate dal produttore nella sua documentazione tecnica ivi incluse le prescrizioni sulle condizioni ambientali (umidità, temperature, ecc.) e di sicurezza. Attenzione particolare sarà data all'esecuzione dei bordi, punti particolari, risvolti, ecc. ove possono verificarsi infiltrazioni sotto lo strato;
  - b) le caratteristiche dei prodotti fluidi e/o in pasta sono quelle indicate nell'articolo prodotti per coperture. In fase di posa si dovrà porre cura nel seguire le indicazioni del progetto e/o del fabbricante allo scopo di ottenere strati uniformi e dello spessore previsto che garantiscano continuità anche nei punti particolari quali risvolti, asperità, elementi verticali (camini, aeratori, ecc.). Sarà curato inoltre che le condizioni ambientali (temperatura, umidità, ecc.) o altre *situazioni* (presenza di polvere, tempi di maturazione, ecc.) siano rispettate per favorire una esatta rispondenza del risultato finale alle ipotesi di progetto.
    - lo strato filtrante, quando previsto, sarà realizzato a seconda della soluzione costruttiva prescelta con fogli di nontessuto sintetico o altro prodotto adatto accettato dalla Direzione dei Lavori. Sarà curata la sua corretta collocazione nel sistema di copertura e la sua congruenza rispetto all'ipotesi di funzionamento con particolare attenzione rispetto a possibili punti difficili.
    - lo strato di protezione sarà realizzato secondo la soluzione costruttiva indicata dal progetto. I materiali (verniciature, granigliature, lamine, ghiaietto, ecc.) risponderanno



alle prescrizioni previste nell'articolo loro applicabile. Nel caso di protezione costituita da pavimentazione quest'ultima sarà eseguita secondo le indicazioni del progetto e/o secondo le prescrizioni previste per le pavimentazioni curando che non si formino incompatibilità meccaniche, chimiche, ecc. tra la copertura e la pavimentazione sovrastante.

- lo strato di pendenza è solitamente integrato in altri strati, pertanto si rinvia per i materiali allo strato funzionale che lo ingloba. Per quanto riguarda la realizzazione si curerà che il piano (o i piani) inclinato che lo concretizza abbia corretto orientamento verso eventuali punti di confluenza e che nel piano non si formino avvallamenti più o meno estesi che ostacolano il deflusso dell'acqua. Si cureranno inoltre le zone raccordate all'incontro con camini, aeratori, ecc.
- lo strato di barriera o schermo al vapore sarà realizzato con membrane di adeguate caratteristiche (vedere articolo prodotti per coperture continue). Nella fase di posa sarà curata la continuità dello strato fino alle zone di sfogo (bordi, aeratori, ecc.); inoltre saranno seguiti gli accorgimenti già descritti per lo strato di tenuta all'acqua.
- per gli altri strati complementari riportati nella norma UNI 8178 si dovranno adottare soluzioni costruttive che impieghino uno dei materiali ammessi dalla norma stessa. Il materiale prescelto dovrà rispondere alle prescrizioni previste nell'articolo di questo Capitolato ad esso applicabile.
- per la realizzazione in opera si seguiranno le indicazioni del progetto e/o le indicazioni fornite dal produttore, ed accettate dalla Direzione dei Lavori, ivi comprese quelle relative alle condizioni ambientali e/o le precauzioni da seguire nelle fasi di cantiere.

Il Direttore dei Lavori a conclusione dell'opera eseguirà prove (anche solo localizzate) di funzionamento formando battenti di acqua, condizioni di carico, di punzonamento, ecc. che siano significative delle ipotesi previste dal progetto e dalla realtà. Avrà cura di far aggiornare e raccogliere i disegni costruttivi più significativi unitamente alla descrizione e/o schede tecniche dei prodotti impiegati (specialmente quelli non visibili ad opera ultimata) e le prescrizioni attinenti la successiva manutenzione.

### **Art.102.3 Manutenzione di coperture piane**

Periodicamente si provvederà alla pulizia dei bocchettoni di scarico e delle grondaie, allo scopo di evitare l'ostruzione, rimuovendo ogni materia come polvere, terra, spore, foglie, carcasse di animali ed oggetti accidentalmente accumulati.

Periodicamente, per i pavimenti galleggianti delle coperture piane, si provvederà alla completa rimozione degli elementi di calpestio ed alla pulizia del manto impermeabile sottostante.

### **Art.103 Esecuzione di coperture discontinue (a falda)**

Si intendono per coperture discontinue a falda quelle in cui l'elemento di tenuta all'acqua assicura la sua funzione solo per valori della pendenza maggiori di un minimo, che dipende prevalentemente dal materiale e dalla conformazione dei prodotti.

Esse si intendono convenzionalmente suddivise nelle seguenti categorie:

- coperture senza elemento termoisolante, con strato di ventilazione oppure senza;
- coperture con elemento termoisolante, con strato di ventilazione oppure senza.

### **Art.103.1 Tipologia degli strati**

Quando non è diversamente descritto negli altri documenti progettuali (o quando questi non sono sufficientemente dettagliati), si intende che ciascuna delle categorie sopra citate sarà composta dai seguenti strati funzionali (definite secondo la norma UNI 8178):

- a) La copertura non termoisolata e non ventilata avrà quali strati ed elementi fondamentali:
- l'elemento portante: con funzione di sopportare i carichi permanenti ed i sovraccarichi della copertura;

- strato di pendenza: con funzione di portare la pendenza al valore richiesto (questa funzione è sempre integrata in altri strati);
  - elemento di supporto: con funzione di sostenere gli strati ad esso appoggiati (e di trasmettere la forza all'elemento portante);
  - elemento di tenuta: con funzione di conferire alle coperture una prefissata impermeabilità all'acqua meteorica e di resistere alle azioni meccaniche, fisiche e chimiche indotte dall'ambiente esterno e dall'uso.
- b) La copertura non termoisolata e ventilata avrà quali strati ed elementi funzionali:
- lo strato di ventilazione: con funzione di contribuire al controllo delle caratteristiche igrotermiche attraverso ricambi d'aria naturali o forzati;
  - strato di pendenza (sempre integrato);
  - l'elemento portante;
  - l'elemento di supporto;
  - l'elemento di tenuta.
- c) La copertura termoisolata e non ventilata avrà quali strati ed elementi fondamentali:
- l'elemento termoisolante: con funzione di portare al valore richiesto la resistenza termica globale della copertura;
  - lo strato di pendenza (sempre integrato);
  - l'elemento portante;
  - lo strato di schermo al vapore o barriera al vapore: con funzione di impedire (schermo) o di ridurre (barriera) il passaggio del vapore d'acqua e per controllare il fenomeno della condensa;
  - l'elemento di supporto;
  - l'elemento di tenuta.
- d) La copertura termoisolata e ventilata avrà quali strati ed elementi fondamentali:
- l'elemento termoisolante;
  - lo strato di ventilazione;
  - lo strato di pendenza (sempre integrato);
  - l'elemento portante;
  - l'elemento di supporto;
  - l'elemento di tenuta.
- e) La presenza di altri strati funzionali (complementari) eventualmente necessari perché dovuti alla soluzione costruttiva scelta dovrà essere coerente con le indicazioni della UNI 8178 sia per quanto riguarda i materiali utilizzati sia per quanto riguarda la collocazione nel sistema di copertura.

## **Art.103.2 Caratteristiche degli strati**

Per la realizzazione degli strati si utilizzeranno i materiali indicati nel progetto, ove non sia specificato in dettaglio nel progetto o a suo complemento si rispetteranno le prescrizioni seguenti:

- 1) Per l'elemento portante vale quanto riportato all' Art.102.2.
- 2) Per l'elemento termoisolante vale quanto indicato all' Art.102.2.
- 3) Per l'elemento di supporto a seconda della tecnologia costruttiva adottata si farà riferimento alle prescrizioni già date nel presente Capitolato su prodotti di legno, malte di cemento, profilati metallici, getti di calcestruzzo, elementi preformati di base di materie plastiche. Si verificherà durante l'esecuzione la sua rispondenza alle prescrizioni del progetto, l'adeguatezza nel trasmettere i carichi all'elemento portante nel sostenere lo strato sovrastante.
- 4) L'elemento di tenuta all'acqua sarà realizzato con i prodotti previsti dal progetto e che rispettino anche le prescrizioni previste nell'articolo sui prodotti per coperture discontinue. In fase di posa si dovrà curare la corretta realizzazione dei giunti e/o le sovrapposizioni, utilizzando gli accessori (ganci, viti, ecc.) e le modalità esecutive previste

dal progetto e/o consigliate dal produttore nella sua documentazione tecnica, ed accettate dalla Direzione dei Lavori, ivi incluse le prescrizioni sulle condizioni ambientali (umidità, temperatura, ecc.) e di sicurezza. Attenzione particolare sarà data alla realizzazione dei bordi, punti particolari e comunque ove è previsto l'uso di pezzi speciali ed il coordinamento con opere di completamento e finitura (scossaline, gronde, colmi, camini, ecc.).

- 5) Per lo strato di ventilazione vale quanto riportato in Art.102.2. Inoltre nel caso di coperture con tegole posate su elemento di supporto discontinuo, la ventilazione può essere costituita dalla somma delle microventilazioni sottotegola.
- 6) Lo strato di schermo al vapore o barriera al vapore sarà realizzato come indicato in Art.102.2.
- 7) Per gli altri strati complementari il materiale prescelto dovrà rispondere alle prescrizioni previste nell'articolo di questo Capitolato ad esso applicabile.

Il Direttore dei Lavori a conclusione dell'opera eseguirà prove (anche solo localizzate) per verificare la tenuta all'acqua, condizioni di carico (frecce), resistenza ad azioni localizzate e quanto altro può essere verificato direttamente *in situ* a fronte delle ipotesi di progetto. Avrà cura di far aggiornare e raccogliere i disegni costruttivi unitamente alla descrizione e/o schede tecniche dei prodotti impiegati (specialmente quelli non visibili ad opera ultimata) e le prescrizioni attinenti la successiva manutenzione.

### **Art.103.3 Manutenzione di coperture a falda**

- Periodicamente si provvederà alla pulizia dei bocchettoni di scarico e delle grondaie, allo scopo di evitare l'ostruzione, rimuovendo ogni materia come muschio e licheni, polvere, terra, spore, foglie, carcasse di volatili morti ed oggetti accidentalmente accumulati. Andranno anche ispezionate e pulite le scossaline, specialmente quelle a monte di camini ed altri volumi simili. All'imbocco dei pluviali discendenti andrà inserita una cuffia in materiale plastico per evitare l'intasamento con foglie o altri materiali di caduta.
- Periodicamente, per i manti ad elementi in laterizio o cemento delle coperture piane, si provvederà alla completa pulizia degli elementi di canale con apposite spazzole o scope di saggina o metalliche, asportando gli elementi di coppo ed accatastandoli su appositi piani in tavolame. Verranno integrati i materiali frantumati, non più altrimenti riutilizzabili, con elementi recuperati da altri cantieri o con elementi, e si procederà alla verifica della tenuta dei displuvi e dei compluvi. Particolare cura verrà posta nell'ostruire, o con malta o con cuffie o reti di materiale plastico, ogni nicchia presente sulla copertura e nelle murature di comignoli, e comunque ogni possibile luogo di ricovero di volatili e topi. Nel ricollocare in opera gli elementi si provvederà a murarne una fila ogni quattro, cominciando dalla linea di gronda, e comprendendo i colmi e i displuvi. Qualora la località fosse soggetta a venti forti o a raffiche improvvise, al di sopra del manto si collocherà una zavorra costituita da blocchetti di calcestruzzo o pietra, disposti per file a quinconce, cominciando dalla linea di gronda, e interessando le fasce in prossimità dei colmi e dei displuvi.

### **Art.104 Opere di impermeabilizzazione**

Si intendono per opere di impermeabilizzazione quelle che servono a limitare (o ridurre entro valori prefissati) il passaggio di acqua (sotto forma liquida o gassosa) attraverso una parte dell'edificio (pareti, fondazioni, pavimenti controterra, ecc.) o comunque lo scambio igrometrico tra ambienti. Esse si dividono in:

- impermeabilizzazioni costituite da strati continui (o discontinui) di prodotti;
- impermeabilizzazioni realizzate mediante la formazione di intercapedini ventilate.

Le impermeabilizzazioni, si intendono suddivise nelle seguenti categorie:

- a) impermeabilizzazioni di coperture continue o discontinue;
- b) impermeabilizzazioni di pavimentazioni;
- c) impermeabilizzazioni di opere interrato;
- d) impermeabilizzazioni di elementi verticali (con risalita d'acqua).

Per la realizzazione delle diverse categorie si utilizzeranno i materiali e le modalità indicate

negli altri documenti progettuali, ove non siano specificate in dettaglio nel progetto o a suo completamento si rispetteranno le prescrizioni seguenti:

- 1 Per le impermeabilizzazioni di coperture, vedere articoli Art.102 e Art.103.
- 2 Per le impermeabilizzazioni di pavimentazioni, vedere Art.108.
- 3 Per la impermeabilizzazione di opere interrato valgono le prescrizioni seguenti:
  - a) per le soluzioni che adottino membrane in foglio o rotolo si sceglieranno i prodotti che per resistenza meccanica a trazione, agli urti ed alla lacerazione meglio si prestano a sopportare l'azione del materiale di riinterro (che comunque dovrà essere ricollocato con le dovute cautele) le resistenze predette potranno essere raggiunte mediante strati complementari e/o di protezione ed essere completate da soluzioni adeguate per ridurre entro limiti accettabili, le azioni di insetti, muffe, radici e sostanze chimiche presenti del terreno. Inoltre durante la realizzazione si curerà che i risvolti, punti di passaggio di tubazioni, ecc. siano accuratamente eseguiti onde evitare sollecitazioni localizzate o provocare distacchi e punti di infiltrazione;
  - b) per le soluzioni che adottano prodotti rigidi in lastre, fogli sagomati e similari (con la formazione di interspazi per la circolazione di aria) si opererà come indicato nel comma a) circa la resistenza meccanica. Per le soluzioni ai bordi e nei punti di attraversamento di tubi, ecc. si eseguirà con cura la soluzione adottata in modo da non costituire punti di infiltrazione e di debole resistenza meccanica;
  - c) per le soluzioni che adottano intercapedini di aria si curerà la realizzazione della parete più esterna (a contatto con il terreno) in modo da avere continuità ed adeguata resistenza meccanica. Al fondo dell'intercapedine si formeranno opportuni drenaggi dell'acqua che limitino il fenomeno di risalita capillare nella parete protetta;
  - d) per le soluzioni che adottano prodotti applicati fluidi od in pasta si sceglieranno prodotti che possiedano caratteristiche di impermeabilità ed anche di resistenza meccanica (urti, abrasioni, lacerazioni).
- 4 Per le impermeabilizzazioni di elementi verticali (con risalita d'acqua) si eseguiranno strati impermeabili (o drenanti) che impediscano o riducano al minimo il passaggio di acqua per capillarità, ecc. Gli strati si eseguiranno con fogli, prodotti spalmati, malte speciali, ecc. curandone la continuità e la collocazione corretta nell'elemento.

Il Direttore dei Lavori per la realizzazione delle opere di impermeabilizzazione avrà cura di far aggiornare e raccogliere i disegni costruttivi unitamente alle schede tecniche di prodotti ed eventuali prescrizioni per la manutenzione.

#### **Art.104.1 Manutenzione di impermeabilizzazione contro risalita di umidità**

Nelle parti inferiori delle pareti dei locali più bassi dell'edificio potrà essere eseguita una impermeabilizzazione chimica a percolazione contro la risalita di umidità, consistente nell'impregnazione per un'altezza di 30-50 cm su tutto lo spessore del muro. Si procederà ad individuare il grado di umidità presente nella muratura ed il tipo di sali qualora si presentassero efflorescenze. Si rimuoverà una fascia di intonaco di 50-70 cm di altezza da ambo le facce del muro e si eseguiranno fori di diametro 18-20 mm con profondità pari al 90% dello spessore del muro con passo 15-20 cm lungo una linea orizzontale. Inserimento di appositi tubo-boccaglio e stuccatura del foro. Predisposizione dei flaconi sui tubi di cui sopra, contenenti apposito liquido sintetico e percolazione fino a rifiuto a gravità naturale, o immissione del liquido a pressione. Rifacimento delle fasce di intonaco: quella esterna a malta di calce e cemento, quella interna con malta traspirante per agevolare il prosciugamento del muro. L'intervento dovrà essere eseguito da personale specializzato e l'Appaltatore dovrà garantire la esecuzione a regola d'arte e priva di gravi difetti dell'opera di impermeabilizzazione.

#### **Art.105 Sistemi per rivestimenti interni ed esterni**

Si definisce sistema di rivestimento il complesso di strati di prodotti della stessa natura o di natura diversa, omogenei o disomogenei che realizzano la finitura dell'edificio. I sistemi di rivestimento si distinguono, secondo la loro funzione, in:

- rivestimenti per esterno e per interno;
- rivestimenti protettivi in ambienti con specifica aggressività;
- rivestimenti protettivi di materiali lapidei, legno, ferro, metalli non ferrosi, ecc.

### **Art.105.1 Sistemi realizzati con prodotti rigidi**

Devono essere realizzati secondo le prescrizioni del progetto ed a completamento del progetto con le indicazioni seguenti:

a) Per le piastrelle di ceramica (o lastre di pietra, ecc.con dimensioni e pesi simili) si procederà alla posa su letto di malta svolgente funzioni di strato di collegamento e di compensazione e curando la sufficiente continuità dello strato stesso, l'esecuzione dei giunti, il loro allineamento, la planarità della superficie risultante ed il rispetto di eventuali motivi ornamentali.

In alternativa alla posa con letto di malta si procederà all'esecuzione di uno strato ripartitore avente adeguate caratteristiche di resistenza meccanica, planarità, ecc.in modo da applicare successivamente uno strato di collegamento (o ancoraggio) costituito da adesivi aventi adeguate compatibilità chimica e termica con lo strato ripartitore e con il rivestimento.

Durante la posa si procederà come sopra descritto.

b) Per le lastre di pietra, calcestruzzo, fibrocemento e prodotti simili si procederà alla posa mediante fissaggi meccanici (elementi ad espansione, elementi a fissaggio chimico, ganci, zanche e simili) a loro volta ancorati direttamente nella parte muraria e/o su tralicci o simili.

Il sistema nel suo insieme deve avere comportamento termico accettabile, nonché evitare di essere sorgente di rumore inaccettabile dovuto al vento, pioggia, ecc.ed assolvere le altre funzioni loro affidate quali tenuta all'acqua ecc. Durante la posa del rivestimento si cureranno gli effetti estetici previsti.

c) Per le lastre, pannelli, ecc.a base di metallo o materia plastica si procederà analogamente a quanto descritto in b) per le lastre.

### **Art.105.2 Manutenzione e ripristino di rivestimenti rigidi**

Nei rivestimenti con piastrelle o mosaici in ceramica, le parti da sostituire e ripristinare andranno saggiate a percussione leggera per individuare la effettiva estensione dei distacchi.

Qualora il Direttore dei Lavori preveda che il rivestimento sia da conservare, l'Appaltatore provvederà ad accertare la consistenza fisica e chimica del supporto sottostante, mediante saggio diretto, e concorderà le modalità operative ed i prodotti necessari per l'ancoraggio mediante incollaggio alla parete, da realizzare con iniezione a bassa pressione di legante cementizio additivato con opportune miscele, previa apposizione di appositi tubetti da iniezione.L'intervento potrà essere provato in uno o più saggi di modesta estensione.

Saranno verificati periodicamente le soglie, i gradini e i sottogradi ed i battiscopa esterni, le cimase, le copertine di parapetti, i comignoli dei camini e delle condotte di ventilazione.L'eventuale intervento consisterà nel ripristino della funzionalità dell'elemento incongruo, come il fissaggio di lastre di copertine e delle scossaline, la sostituzione di elementi lesionati o il loro reincollaggio e la relativa spalmatura di prodotti impermeabilizzanti dati a pennello o in altra maniera, da concordare con la Direzione dei Lavori.

### **Art.105.3 Sistemi realizzati con prodotti flessibili**

Secondo il supporto (intonaco, legno, ecc.), si procederà alla sua pulizia ed asportazione dei materiali esistenti e al riempimento di fessure, piccoli fori, alla spianatura di piccole asperità, ecc.avendo cura di eliminare, al termine, la polvere ed i piccoli frammenti che possono in seguito collocarsi tra il foglio ed il supporto durante la posa.

Si stenderà uno strato di fondo (fissativo) solitamente costituito dallo stesso adesivo che si userà per l'incollaggio (ma molto più diluito con acqua) in modo da rendere uniformemente assorbente il supporto stesso e da chiudere i pori più grandi.Nel caso di supporti molto

irregolari e nella posa di rivestimenti particolarmente sottili e lisci (esempio tessili) si provvederà ad applicare uno strato intermedio di carta fodera o prodotto simile allo scopo di ottenere la levigatezza e continuità volute.

Si applica infine il telo di finitura curando il suo taglio preliminare in lunghezza e curando la concordanza dei disegni, la necessità di posare i teli con andamento alternato, ecc.

#### **Art.105.4 Manutenzione e ripristino di rivestimenti flessibili**

Nella manutenzione dei rivestimenti di carte o teli flessibili alterati da distacchi o macchiati da colature di natura varia si avrà cura di asportare il materiale da sostituire per l'intera facciata in modo da evitare la riconoscibilità dell'intervento per la contiguità dei nuovi e precedenti materiali. Il ripristino seguirà le modalità per l'esecuzione iniziale.

#### **Art.105.5 Sistemi realizzati con prodotti fluidi**

Devono essere realizzati con le caratteristiche riportate nell'articolo loro applicabile ed a completamento del progetto devono rispondere alle indicazioni seguenti:

- a) su pietre naturali ed artificiali impregnazione della superficie con siliconi o oli fluorurati, non pellicolanti, resistenti agli UV, al dilavamento, agli agenti corrosivi presenti nell'atmosfera;
- b) su intonaci esterni:
  - tinteggiatura della superficie con tinte alla calce, o ai silicati inorganici;
  - pitturazione della superficie con pitture organiche;
- c) su intonaci interni: - tinteggiatura della superficie con tinte alla calce, o ai silicati inorganici;
  - pitturazione della superficie con pitture organiche o ai silicati organici;
  - rivestimento della superficie con materiale plastico a spessore;
  - tinteggiatura della superficie con tinte a tempera;
- d) su prodotti di legno e di acciaio.

I sistemi si intendono realizzati secondo le prescrizioni del progetto ed in loro mancanza (o a loro integrazione) si intendono realizzati secondo le indicazioni date dal produttore ed accettate dalla Direzione dei Lavori; le informazioni saranno fornite secondo le norme UNI 8758 o UNI 8760 e riguarderanno:

- criteri e materiali di preparazione del supporto;
- criteri e materiali per realizzare l'eventuale strato di fondo ivi comprese le condizioni ambientali (temperatura, umidità) del momento della realizzazione e del periodo di maturazione, condizioni per la successiva operazione;
- criteri e materiali per realizzare l'eventuale strato intermedio ivi comprese le condizioni citate all'alinea precedente per la realizzazione e maturazione;
- criteri e materiali per lo strato di finiture ivi comprese le condizioni citate al secondo alinea.

#### **Art.105.6 Manutenzione e ripristino di rivestimenti realizzati con prodotti fluidi**

Nella manutenzione dei rivestimenti mediante pitturazioni, comunque realizzate, alterate da distacchi o macchiati da colature di natura varia si avrà cura di asportare gli strati fino al vivo del materiale di supporto, per l'intero elemento, in modo da evitare la riconoscibilità dell'intervento per la contiguità dei nuovi e precedenti materiali. Il ripristino seguirà le modalità per l'esecuzione iniziale.

#### **Art.106 Opere di vetratura e serramentistica**

La realizzazione delle opere di vetratura deve avvenire con i materiali e le modalità previsti dal progetto ed ove questo non sia sufficientemente dettagliato valgono le prescrizioni seguenti:

- a) Le lastre di vetro in relazione al loro comportamento meccanico devono essere scelte tenendo conto delle loro dimensioni, delle sollecitazioni previste dovute a carico vento e

neve, delle sollecitazioni dovute ad eventuali sbattimenti e delle deformazioni prevedibili del serramento. Devono inoltre essere considerate per la loro scelta le esigenze di isolamento termico, acustico, di trasmissione luminosa, di trasparenza o traslucidità, di sicurezza sia ai fini antinfortunistici che di resistenza alle effrazioni, atti vandalici, ecc. Per la valutazione della adeguatezza delle lastre alle prescrizioni predette, in mancanza di prescrizioni nel progetto si intendono adottati i criteri stabiliti nelle norme UNI per l'isolamento termico ed acustico, la sicurezza, ecc. (UNI 7143, UNI EN 1096, UNI EN 12758 e UNI 7697). Gli smussi ai bordi e negli angoli devono prevenire possibili scagliature.

b) I materiali di tenuta, se non precisati nel progetto, si intendono scelti in relazione alla conformazione e dimensioni delle scanalature (o battente aperto con ferma vetro) per quanto riguarda lo spessore e dimensioni in genere, capacità di adattarsi alle deformazioni elastiche dei telai fissi ed ante apribili; resistenza alle sollecitazioni dovute ai cicli termoigrometrici. Nel caso di lastre posate senza serramento gli elementi di fissaggio (squadrette, tiranti, ecc.) devono avere adeguata resistenza meccanica, essere preferibilmente di metallo non ferroso o comunque protetto dalla corrosione. Tra gli elementi di fissaggio e la lastra deve essere interposto materiale elastico e durabile alle azioni climatiche.

c) La posa in opera deve avvenire previa eliminazione di depositi e materiali dannosi dalle lastre, serramenti, ecc. e collocando i tasselli di appoggio in modo da far trasmettere correttamente il peso della lastra al serramento; i tasselli di fissaggio servono a mantenere la lastra nella posizione prefissata.

Le lastre che possono essere urtate devono essere rese visibili con opportuni segnali (motivi ornamentali, ecc.). La sigillatura dei giunti tra lastra e serramento deve essere continua in modo da eliminare ponti termici ed acustici. L'esecuzione effettuata secondo la norma UNI 6534 potrà essere considerata conforme alla richiesta del presente Capitolato nei limiti di validità della norma stessa.

La posa dei serramenti deve essere effettuata come indicato nel progetto e quando non precisato deve avvenire secondo le prescrizioni seguenti:

d) Le finestre collocate su propri controtelai e fissate con i mezzi previsti dal progetto e comunque in modo da evitare sollecitazioni localizzate. Il giunto tra controtelaio e telaio fisso deve assicurare tenuta all'aria ed isolamento acustico; il fissaggio deve resistere alle sollecitazioni che il serramento trasmette sotto l'azione del vento od i carichi dovuti all'utenza (comprese le false manovre).

e) La posa con contatto diretto tra serramento e parte muraria deve avvenire con l'ausilio di zanche, ecc., sigillando il perimetro esterno con malta previa eventuale interposizione di elementi separatori quali non tessuti, fogli, ecc. e l'immediata pulizia delle parti.

f) Le porte devono essere posate in opera analogamente a quanto indicato per le finestre; inoltre si dovranno curare le altezze di posa rispetto al livello del pavimento finito.

Per le porte con alte prestazioni meccaniche (antieffrazione) acustiche, termiche o di comportamento al fuoco, si rispetteranno inoltre le istruzioni per la posa date dal fabbricante ed accettate dalla Direzione dei Lavori.

Qualora occorra effettuare una compartimentazione alla protezione antincendio si potrà mettere in opera una porta tagliafuoco per le varie classi di appartenenza ad uno o due battenti, secondo le necessità, costituite da un pannello tamburato in doppia lamiera di acciaio coibentato con isolanti speciali, con telaio pure in lamiera sagomata murato con zanche metalliche. Le maniglie saranno del tipo atermico; sui tre lati battenti sarà dotata di guarnizione in fibra di vetro testurizzata per la tenuta dei fumi freddi e caldi, mentre sul lato a pavimento sarà dotata di guarnizione termoespandente. Secondo le prescrizioni potrà essere dotata di accessori quali, ad esempio, chiudiporta incassato a pavimento, maniglione antipánico, scatto termico a parete, barbacani di sicurezza, serratura di vario tipo, ecc.

Il Direttore dei Lavori eseguirà controlli orientativi circa la forza di apertura e chiusura dei serramenti (stimandole con la forza corporea necessaria), l'assenza di punti di attrito non previsti, e prove orientative di tenuta all'acqua, con spruzzatori a pioggia, ed all'aria, con l'uso di fumogeni, ecc. Avrà cura di far aggiornare e raccogliere i disegni costruttivi più significativi

unitamente alla descrizione e/o schede tecniche dei prodotti impiegati (specialmente quelli non visibili ad opera ultimata) e le prescrizioni attinenti la successiva manutenzione.

### **Art.106.1 Manutenzione dei serramenti esistenti**

L'Appaltatore, qualora abbia accertato che gli elementi non funzionanti non sono ulteriormente riparabili, provvederà alle sostituzioni ed integrazioni di tutti gli elementi di ferramenta singoli dei serramenti e degli infissi quali, ad esempio, le cinghie, i rulli, i cuscinetti delle serrande e serrandine, le stecche e lamelle delle persiane, le squadrette di unione e le staffe in genere, le maniglie ed i rimandi, i cardini ed i gocciolatoi dei serramenti di qualunque tipo.

Qualora irreparabili l'Appaltatore provvederà alla sostituzione dei singoli serramenti, o di gruppi di serramenti, ripristinando, per quanto possibile, i tipi di materiali ed i modelli di profilato esistenti, secondo le indicazioni del Direttore dei Lavori. La posa in opera andrà eseguita possibilmente a secco, curando la sigillatura dei giunti con le parti murarie mediante l'impiego di appositi sigillanti siliconici.

### **Art.107 Pareti esterne e partizioni interne**

Si intende per parete esterna il sistema edilizio avente la funzione di separare e conformare gli spazi interni al sistema rispetto all'esterno. Si intende per partizione interna un sistema edilizio avente funzione di dividere e conformare gli spazi interni del sistema edilizio.

### **Art.107.1 Caratteristiche degli strati**

Quando non è diversamente descritto negli altri documenti progettuali (o quando questi non sono sufficientemente dettagliati) si intende che ciascuna delle categorie di parete sopracitata è composta da più strati funzionali (costruttivamente uno strato può assolvere a più funzioni), che devono essere realizzati come segue:

- a) Le pareti a cortina (facciate continue) saranno realizzate utilizzando i materiali e prodotti rispondenti al presente Capitolato (vetro, isolanti, sigillanti, pannelli, finestre, elementi portanti, ecc.). Le parti metalliche si intendono lavorate in modo da non subire microfessure o comunque danneggiamenti ed a seconda del metallo, opportunamente protette dalla corrosione. Durante il montaggio si curerà la corretta esecuzione dell'elemento di supporto ed il suo ancoraggio alla struttura dell'edificio. I giunti saranno eseguiti secondo il progetto e comunque posando correttamente le guarnizioni ed i sigillanti in modo da garantire le prestazioni di tenuta all'acqua, all'aria, isolamento termico, acustico, ecc. tenendo conto dei movimenti localizzati della facciata e dei suoi elementi dovuti a variazioni termiche, pressione del vento, ecc.
- b) Le pareti esterne o partizioni interne realizzate a base di elementi di laterizio, calcestruzzo, calcio silicato, pietra naturale o ricostruita e prodotti similari saranno realizzate con le modalità descritte nell'articolo opere di muratura. Per gli intonaci ed i rivestimenti in genere si rinvia all'articolo sull'esecuzione di queste opere. Comunque in relazione alle funzioni attribuite alle pareti ed al livello di prestazione richiesto si curerà la realizzazione dei giunti, la connessione tra gli strati e le compatibilità meccaniche e chimiche. Nel corso dell'esecuzione si curerà la completa realizzazione dell'opera, con attenzione alle interferenze con altri elementi (impianti), all'esecuzione dei vani di porte e finestre, alla realizzazione delle camere d'aria o di strati interni curando che non subiscano schiacciamenti, discontinuità, ecc. non coerenti con la funzione dello strato.
- c) Le partizioni interne costituite da elementi predisposti per essere assemblati *in situ* (con o senza piccole opere di adeguamento nelle zone di connessione con le altre pareti o con il soffitto) devono essere realizzate con prodotti rispondenti alle prescrizioni date nell'articolo prodotti per pareti esterne e partizioni interne. Nell'esecuzione si seguiranno le modalità previste dal produttore (ivi incluso l'utilizzo di appositi attrezzi) ed approvate dalla Direzione dei Lavori.

Il sistema di giunzione nel suo insieme deve completare il comportamento della parete e deve



essere eseguito secondo gli schemi di montaggio previsti; analogamente si devono eseguire secondo gli schemi previsti e con accuratezza le connessioni con le pareti murarie, con i soffitti, ecc.

### **Art.107.2 Manutenzione di pareti esterne e partizioni esistenti**

L'Appaltatore, qualora gli interventi di ordinaria manutenzione non siano più sopportabili dall'elemento interessato per eccessivi interventi di riparazione già effettuati, provvederà alla sostituzione integrale, mediante la rimozione delle lastre, o anche del supporto, e alla posa in opera di componenti analoghi e degli stessi materiali, curando in particolar modo di verificare e/o ripristinare la solidità del supporto e la sua capacità come base adesiva, mentre le giunzioni con gli elementi vicini andranno sigillate con appositi materiali, a secco o in umido secondo il tipo di materiale preesistente.

### **Art.107.3 Manutenzione delle pareti esterne e protezione da volatili**

Qualora la muratura esterna presentasse risalti e cornicioni, davanzali e copertine sui quali solitamente si appostano volatili, e nel caso di necessità di intervenire contro gli effetti nocivi del guano dei colombi in particolar modo, si potranno porre in opera appositi aghi (punte o canne metalliche del diametro di 1,2-1,5 mm e lunghezza 10-12 cm, con andamento verticale o leggermente inclinato) fissati su bande in materiale plastico resistente ai raggi ultravioletti. La superficie del cornicione dovrà essere pulita da polvere ed altri materiali, la banda verrà fissata con silicone.

### **Art.107.4 Pulizia delle pareti esterne**

#### **Art.107.4.1 Pulizia mediante acqua a bassa pressione**

La pulizia delle pareti esterne mediante acqua nebulizzata a bassa pressione (2-4 atm) andrà eseguita con la cura necessaria ad evitare che le colature producano effetti dannosi sulle parti sottostanti o che si verifichino infiltrazioni di qualsiasi natura. All'acqua potrà essere aggiunto un solvente che faciliti il discioglimento del materiale da asportare.

#### **Art.107.4.2 Pulizia mediante idrosabbiatrice**

La pulizia mediante idrosabbiatrice dovrà essere preceduta dalla esecuzione di un saggio di prova per verificare il tipo più adatto di materiale abrasivo e la pressione di esercizio che potrà variare da 0,5 a 2,5 kg/cmq. Particolare cura andrà dispiegata per il recupero e la separazione dell'acqua e del materiale abrasivo. Le parti da non assoggettare a idrosabbiatrice andranno opportunamente protette e trattate con altri procedimenti. Il trattamento finale sarà costituito da risciacquo con idropulitrice.

### **Art.108 Esecuzione delle pavimentazioni**

Si intende per pavimentazione un sistema edilizio avente quale scopo quello di consentire o migliorare il transito e la resistenza alle sollecitazioni in determinate condizioni di uso.

Esse si intendono convenzionalmente suddivise nelle seguenti categorie:

- pavimentazioni su strato portante;
- pavimentazioni su terreno (cioè dove la funzione di strato portante del sistema di pavimentazione è svolta dal terreno).

Quando non è diversamente descritto negli altri documenti progettuali (o quando questi non sono sufficientemente dettagliati) si intende che ciascuna delle categorie sopra citate sarà composta dai seguenti strati funzionali:

a) La *pavimentazione su strato portante* avrà quali elementi o strati fondamentali:

- lo strato portante, con la funzione di resistenza alle sollecitazioni meccaniche dovute ai carichi permanenti o di esercizio;
- lo strato di scorrimento, con la funzione di compensare e rendere compatibili gli eventuali scorrimenti differenziali tra strati contigui;

- lo strato ripartitore, con funzione di trasmettere allo strato portante le sollecitazioni meccaniche impresse dai carichi esterni qualora gli strati costituenti la pavimentazione abbiano comportamenti meccanici sensibilmente differenziati;
- lo strato di collegamento, con funzione di ancorare il rivestimento allo strato ripartitore (o portante);
- lo strato di rivestimento con compiti estetici e di resistenza alle sollecitazioni meccaniche, chimiche, ecc.;

a seconda delle condizioni di utilizzo e delle sollecitazioni previste i seguenti strati possono diventare fondamentali:

- strato di impermeabilizzante con funzione di dare alla pavimentazione una prefissata impermeabilità ai liquidi ed ai vapori;
- strato di isolamento termico con funzione di portare la pavimentazione ad un prefissato isolamento termico;
- strato di isolamento acustico con la funzione di portare la pavimentazione ad un prefissato isolamento acustico;
- strato di compensazione con funzione di compensare quote, le pendenze, gli errori di planarità ed eventualmente incorporare impianti (questo strato frequentemente ha anche funzione di strato di collegamento).

b) La *pavimentazione su terreno* avrà quali elementi o strati funzionali:

- il terreno (suolo) con funzione di resistere alle sollecitazioni meccaniche trasmesse dalla pavimentazione;
- strato impermeabilizzante (o drenante);
- lo strato ripartitore;
- strati di compensazione e/o pendenza;
- il rivestimento. A seconda delle condizioni di utilizzo e delle sollecitazioni previste altri strati complementari possono essere previsti.

## **Art.108.1 Materiali per la realizzazione degli strati**

a) Per la *pavimentazione su strato portante* sarà effettuata la realizzazione degli strati utilizzando i materiali indicati nel progetto, ove non sia specificato in dettaglio nel progetto od a suo complemento si rispetteranno le prescrizioni seguenti:

- 1) Per lo strato portante a seconda della soluzione costruttiva adottata si farà riferimento alle prescrizioni già date nel presente Capitolato sulle strutture di calcestruzzo, strutture metalliche, sulle strutture miste acciaio e calcestruzzo, sulle strutture di legno, ecc.
- 2) Per lo strato di scorrimento a seconda della soluzione costruttiva adottata si farà riferimento alle prescrizioni già date per i prodotti quali la sabbia, membrane a base sintetica o bituminosa, fogli di carta o cartone, geotessili o pannelli di fibre, di vetro o roccia.

Durante la realizzazione si curerà la continuità dello strato, la corretta sovrapposizione, o realizzazione dei giunti e l'esecuzione dei bordi, risvolti, ecc.

- 3) Per lo strato ripartitore a seconda della soluzione costruttiva adottata si farà riferimento alle prescrizioni già date per i prodotti quali calcestruzzi armati o non, malte cementizie, lastre prefabbricate di calcestruzzo armato o non, lastre o pannelli a base di legno. Durante la realizzazione si curerà oltre alla corretta esecuzione dello strato in quanto a continuità e spessore, la realizzazione di giunti e bordi e dei punti di interferenza con elementi verticali o con passaggi di elementi impiantistici in modo da evitare azioni meccaniche localizzate o incompatibilità chimico-fisiche. Sarà infine curato che la superficie finale abbia caratteristiche di planarità, rugosità, ecc. adeguate per lo strato successivo.

- 4) Per lo strato di collegamento a seconda della soluzione costruttiva adottata si farà riferimento alle prescrizioni già date per i prodotti quali malte, adesivi organici e/o con base cementizia e nei casi particolari alle prescrizioni del produttore per elementi di fissaggio, meccanici o altro tipo.

Durante la realizzazione si curerà la uniforme e corretta distribuzione del prodotto con riferimento agli spessori e/o quantità consigliate dal produttore in modo da evitare eccesso da rifiuto o insufficienza che può provocare scarsa resistenza o adesione. Si verificherà inoltre che la posa avvenga con gli strumenti e nelle condizioni ambientali (temperatura, umidità) e preparazione dei supporti suggeriti dal produttore.

- 5) Per lo strato di rivestimento a seconda della soluzione costruttiva adottata si farà riferimento alle prescrizioni già date nell'articolo sui prodotti per pavimentazioni.  
Durante la fase di posa si curerà la corretta esecuzione degli eventuali motivi ornamentali, la posa degli elementi di completamento e/o accessori, la corretta esecuzione dei giunti, delle zone di interferenza (bordi, elementi verticali, ecc.) nonché le caratteristiche di planarità o comunque delle conformazioni superficiali rispetto alle prescrizioni di progetto, nonché le condizioni ambientali di posa ed i tempi di maturazione.
  - 6) Per lo strato di impermeabilizzazione a seconda che abbia funzione di tenuta all'acqua, barriera o schermo al vapore valgono le indicazioni fornite per questi strati all'articolo sulle coperture continue.
  - 7) Per lo strato di isolamento termico valgono le indicazioni fornite per questo strato all'articolo sulle coperture piane.
  - 8) Per lo strato di isolamento acustico a seconda della soluzione costruttiva adottata si farà riferimento per i prodotti alle prescrizioni già date nell'apposito articolo. Durante la fase di posa in opera si curerà il rispetto delle indicazioni progettuali e comunque la continuità dello strato con la corretta realizzazione dei giunti/sovrapposizioni, la realizzazione accurata dei risvolti ai bordi e nei punti di interferenza con elementi verticali (nel caso di pavimento cosiddetto galleggiante i risvolti dovranno contenere tutti gli strati sovrastanti). Sarà verificato nei casi dell'utilizzo di supporti di gomma, sughero, ecc. il corretto posizionamento di questi elementi ed i problemi di compatibilità meccanica, chimica, ecc., con lo strato sottostante e sovrastante.
  - 9) Per lo strato di compensazione delle quote valgono le prescrizioni date per lo strato di collegamento (per gli strati sottili) e/o per lo strato ripartitore (per gli spessori maggiori a 20 mm).
- b) Per le *pavimentazioni su terreno* la realizzazione degli strati sarà effettuata utilizzando i materiali indicati nel progetto, ove non sia specificato in dettaglio nel progetto o a suo complemento si rispetteranno le prescrizioni seguenti:
- 1) Per lo strato costituito dal terreno si provvederà alle operazioni di asportazione dei vegetali e dello strato contenente le loro radici o comunque ricco di sostanze organiche. Sulla base delle sue caratteristiche di portanza, limite liquido, plasticità, massa volumica, ecc. si procederà alle operazioni di costipamento con opportuni mezzi meccanici, alla formazione di eventuale correzione e/o sostituzione (trattamento) dello strato superiore per conferirgli adeguate caratteristiche meccaniche, di comportamento all'acqua, ecc. In caso di dubbio o contestazioni si farà riferimento alla norma UNI 8381 e/o alle norme CNR sulle costruzioni stradali.
  - 2) Per lo strato impermeabilizzante o drenante si farà riferimento alle prescrizioni già fornite per i materiali quali sabbia, ghiaia, pietrisco, ecc. indicate nella norma UNI 8381 per le massicciate (o alle norme CNR sulle costruzioni stradali) ed alle norme UNI e/o CNR per i tessuti non tessuti (geotessili). Per l'esecuzione dello strato si adotteranno opportuni dosaggi granulometrici di sabbia, ghiaia e pietrisco in modo da conferire allo strato resistenza meccanica, resistenza al gelo, limite di plasticità adeguati.  
Per gli strati realizzati con geotessili si curerà la continuità dello strato, la sua consistenza e la corretta esecuzione dei bordi e dei punti di incontro con opere di raccolta delle acque, strutture verticali, ecc. In caso di dubbio o contestazione si farà riferimento alla UNI 8381 e/o alle norme CNR sulle costruzioni stradali.
  - 3) Per lo strato ripartitore dei carichi si farà riferimento alle prescrizioni contenute sia per i materiali sia per la loro realizzazione con misti cementati, solette di calcestruzzo, conglomerati bituminosi alle prescrizioni della UNI 8381 e/o alle norme CNR sulle

costruzioni stradali. In generale si curerà la corretta esecuzione degli spessori, la continuità degli strati, la realizzazione dei giunti dei bordi e dei punti particolari.

- 4) Per lo strato di compensazione e/o pendenza valgono le indicazioni fornite per lo strato ripartitore; è ammesso che esso sia eseguito anche successivamente allo strato ripartitore purché sia utilizzato materiale identico o comunque compatibile e siano evitati fenomeni di incompatibilità fisica o chimica o comunque scarsa aderenza dovuta ai tempi di presa, maturazione e/o alle condizioni climatiche al momento dell'esecuzione.
- 5) Per lo strato di rivestimento valgono le indicazioni fornite nell'articolo sui prodotti per pavimentazione (conglomerati bituminosi, massetti calcestruzzo, pietre, ecc.).

## **Art.108.2 Manutenzione di pavimenti esistenti**

L'Appaltatore, qualora gli interventi di ordinaria manutenzione non siano più sopportabili dal pavimento interessato per eccessivi interventi di riparazione già effettuati, provvederà alla corretta e completa individuazione delle superfici da sostituire, alla loro completa rimozione fino al vivo del supporto, e alla posa in opera di componenti analoghi e degli stessi materiali, curando in particolar modo le giunzioni con gli elementi vicini, che andranno sigillate con appositi materiali, a secco o in umido secondo il tipo di materiale.

## **Capo D ESECUZIONE DI IMPIANTI**

### **Art.109 Componenti dell'impianto di adduzione dell'acqua**

In conformità al D.M. 37/08 gli impianti idrici ed i loro componenti devono rispondere alle regole di buona tecnica: le norme UNI sono considerate norme di buona tecnica.

#### **Art.109.1 Apparecchi sanitari**

Gli apparecchi sanitari in generale indipendentemente dalla loro forma e dal materiale costituente devono soddisfare i seguenti requisiti: robustezza meccanica; durabilità meccanica; assenza di difetti visibili ed estetici; resistenza all'abrasione; pulibilità di tutte le parti che possono venire a contatto con l'acqua sporca; resistenza alla corrosione (per quelli con supporto metallico); funzionalità idraulica.

· Per gli apparecchi di ceramica la rispondenza alle prescrizioni di cui sopra si intende comprovata se essi rispondono alle seguenti norme: UNI EN 997 per i vasi, UNI 4543/1 e UNI EN 997 per gli orinatoi, UNI EN 14688 per i lavabi, UNI EN 14528 per bidè. Per gli altri apparecchi deve essere comprovata la rispondenza alla norma UNI 4543/1 relativa al materiale ceramico.

· per gli apparecchi a base di materie plastiche la rispondenza alle prescrizioni di cui sopra si ritiene comprovata se essi rispondono alle seguenti norme UNI EN 263 per le lastre acriliche colate per vasche da bagno e piatti doccia, norme UNI EN sulle dimensioni di raccordo dei diversi apparecchi sanitari ed alle seguenti norme specifiche: UNI EN 14688 per lavabi di resina metacrilica; UNI 8196 per vasi di resina metacrilica; UNI EN 198 per vasche di resina metacrilica; UNI EN 14527 per i piatti doccia di resina metacrilica; UNI 8195 per bidè di resina metacrilica.

#### **Art.109.2 Rubinetti sanitari**

- a) I rubinetti sanitari considerati nel presente punto sono quelli appartenenti alle seguenti categorie:
  - rubinetti singoli, cioè con una sola condotta di alimentazione;
  - gruppo miscelatore, avente due condotte di alimentazione e comandi separati per regolare e miscelare la portata d'acqua;
  - miscelatore meccanico, elemento unico che sviluppa le stesse funzioni del gruppo miscelatore mescolando prima i due flussi e regolando dopo la portata della bocca di erogazione;

- miscelatori termostatici, elemento funzionante come il miscelatore meccanico, ma che varia automaticamente la portata di due flussi a temperature diverse per erogare e mantenere l'acqua alla temperatura prescelta.
- b) I rubinetti sanitari di cui sopra indipendentemente dal tipo e dalla soluzione costruttiva devono rispondere alle seguenti caratteristiche:
- inalterabilità dei materiali costituenti e non cessione di sostanze all'acqua;
  - tenuta all'acqua alle pressioni di esercizio;
  - conformazione della bocca di erogazione in modo da erogare acqua con filetto a getto regolare e comunque senza spruzzi che vadano all'esterno dell'apparecchio sul quale devono essere montati;
  - proporzionalità fra apertura e portata erogata;
  - minima perdita di carico alla massima erogazione;
  - silenziosità ed assenza di vibrazione in tutte le condizioni di funzionamento;
  - facile smontabilità e sostituzione di pezzi possibilmente con attrezzi elementari;
  - continuità nella variazione di temperatura tra posizione di freddo e quella di caldo e viceversa (per i rubinetti miscelatori).

La rispondenza alle caratteristiche sopra elencate si intende soddisfatta per i rubinetti singoli e gruppi miscelatori quando essi rispondono alla norma UNI EN 200 e ne viene comprovata la rispondenza con certificati di prova e/o con apposizione del marchio UNI.

Per gli altri rubinetti si applica la UNI EN 200 per quanto possibile o si fa riferimento ad altre norme tecniche (principalmente di enti normatori esteri).

### **Art.109.3 Scarichi di apparecchi sanitari e sifoni (manuali, automatici)**

Indipendentemente dal materiale e dalla forma essi devono possedere caratteristiche di inalterabilità alle azioni chimiche ed all'azione del calore, realizzare la tenuta tra otturatore e piletta e possedere una regolabilità per il ripristino della tenuta stessa (per scarichi a comando meccanico).

La rispondenza alle caratteristiche sopra elencate si intende soddisfatta quando essi rispondono alla norma UNI EN 274; la rispondenza è comprovata da una attestazione di conformità.

### **Art.109.4 Tubi di raccordo tra i tubi di adduzione e rubinetteria**

Indipendentemente dal materiale costituente e dalla soluzione costruttiva essi devono rispondere alle caratteristiche seguenti:

- inalterabilità alle azioni chimiche ed all'azione del calore;
- non cessione di sostanze all'acqua potabile;
- indeformabilità alle sollecitazioni meccaniche provenienti dall'interno e/o dall'esterno;
  - superficie interna esente da scabrosità che favoriscano depositi;
- pressione di prova uguale a quella di rubinetti collegati.

La rispondenza alle caratteristiche sopra-elencate si intende soddisfatta se i tubi rispondono alla norma UNI EN ISO 15465 e la rispondenza è comprovata da una dichiarazione di conformità.

### **Art.109.5 Rubinetti a passo rapido, flussuometri (per orinatoi, vasi e vuotatoi)**

Indipendentemente dal materiale costituente e dalla soluzione costruttiva devono rispondere alle caratteristiche seguenti:

- erogazione di acqua con portata, energia e quantità necessaria per assicurare la pulizia;
- dispositivi di regolazione della portata e della quantità di acqua erogata;
- costruzione tale da impedire ogni possibile contaminazione della rete di distribuzione dell'acqua a monte per effetto di rigurgito;
- contenimento del livello di rumore prodotto durante il funzionamento.

La rispondenza alle caratteristiche predette deve essere comprovata dalla dichiarazione di

conformità.

#### **Art.109.6 Cassette per l'acqua (per vasi, orinatoi e vuotatoi)**

Indipendentemente dal materiale costituente e dalla soluzione costruttiva devono rispondere alle caratteristiche seguenti:

- troppopieno di sezione tale da impedire in ogni circostanza la fuoriuscita di acqua dalla cassetta;
- rubinetto a galleggiante che regola l'afflusso dell'acqua, realizzato in modo che, dopo l'azione di pulizia, l'acqua fluisca ancora nell'apparecchio sino a ripristinare nel sifone del vaso il battente d'acqua che realizza la tenuta ai gas;
- costruzione tale da impedire ogni possibile contaminazione della rete di distribuzione dell'acqua a monte per effetto di rigurgito;
- contenimento del livello di rumore prodotto durante il funzionamento.

La rispondenza alle caratteristiche sopra elencate si intende soddisfatta per le cassette dei vasi quando, in abbinamento con il vaso, soddisfano le prove di pulizia/evacuazione di cui alla norma UNI EN 997.

#### **Art.109.7 Tubazioni e raccordi**

Le tubazioni utilizzate per realizzare gli impianti di adduzione dell'acqua devono rispondere alle prescrizioni seguenti:

- a) Nei tubi metallici di acciaio le filettature per giunti a vite devono essere del tipo normalizzato con filetto conico; le filettature cilindriche non sono ammesse quando si deve garantire la tenuta. I tubi di acciaio devono rispondere alle norme UNI EN 10224 e UNI EN 10255 FA 199. I tubi di acciaio zincato di diametro minore di mezzo pollice sono ammessi solo per il collegamento di un solo apparecchio.
- b) I tubi di rame devono rispondere alla norma UNI EN 1057; il minimo diametro esterno ammissibile è 12 mm.
- c) I tubi di PVC e polietilene ad alta densità (PEad) devono rispondere rispettivamente alle norme UNI EN 1452 e UNI EN 12201; entrambi devono essere del tipo PN 10.
- d) I tubi di piombo sono vietati nelle distribuzioni di acqua.

#### **Art.109.8 Valvolame, valvole di non ritorno, pompe**

- a) Le valvole a saracinesca flangiate per condotte d'acqua devono essere conformi alla norma UNI EN 1074.  
Le valvole disconnettrici a tre vie contro il ritorno di flusso e zone di pressione ridotta devono essere conformi alla norma UNI EN 12729.  
Le valvole di sicurezza in genere devono rispondere alla norma UNI EN ISO 4126.  
La rispondenza alle norme predette deve essere comprovata da dichiarazione di conformità completata con dichiarazioni di rispondenza alle caratteristiche specifiche previste dal progetto.
- b) Le pompe devono rispondere alle prescrizioni previste dal progetto e rispondere (a seconda dei tipi) alle norme UNI EN 1151 e UNI EN ISO 9906.

#### **Art.109.9 Apparecchi per produzione acqua calda**

Gli scaldacqua funzionanti a gas rientrano nelle prescrizioni della L. 1083/71. Gli scaldacqua elettrici, in ottemperanza della L. 186 del 1° marzo 1978, devono essere costruiti a regola d'arte; sono considerati tali se rispondenti alle norme CEI. La rispondenza alle norme predette deve essere comprovata da dichiarazione di conformità (e/o dalla presenza di marchi UNI e/o IMQ).

#### **Art.109.10 Accumuli dell'acqua e sistemi di elevazione della pressione d'acqua**

Per gli accumuli valgono le indicazioni riportate nell'articolo sugli impianti. Per gli apparecchi

di sopraelevazione della pressione vale quanto indicato nella norma UNI 9182.

## **Art.110 Esecuzione dell'impianto di adduzione dell'acqua ed antincendio**

Si intende per impianto di adduzione dell'acqua l'insieme delle apparecchiature, condotte, apparecchi erogatori che trasferiscono l'acqua potabile (o quando consentito non potabile) da una fonte (acquedotto pubblico, pozzo o altro) agli apparecchi erogatori.

Gli impianti, quando non è diversamente descritto negli altri documenti progettuali (o quando questi non sono sufficientemente dettagliati), si intendono suddivisi come segue:

- a) impianti di adduzione dell'acqua potabile;
- b) impianti di adduzione di acqua non potabile.

Le modalità per erogare l'acqua potabile e non potabile sono quelle stabilite dalle competenti autorità, alle quali compete il controllo sulla qualità dell'acqua. Gli impianti di cui sopra si intendono funzionalmente suddivisi come segue:

- a) fonti di alimentazione;
- b) reti di distribuzione acqua fredda;
- c) sistemi di preparazione e distribuzione dell'acqua calda.

Per la realizzazione delle diverse parti funzionali dell'impianto di adduzione dell'acqua vale, inoltre, quale prescrizione ulteriore a cui fare riferimento, la norma UNI 9182.

a) Le fonti di alimentazione dell'acqua potabile saranno costituite da:

- acquedotti pubblici gestiti o controllati dalla pubblica autorità; oppure sistema di captazione (pozzi, ecc.) fornenti acqua riconosciuta potabile dalla competente autorità; oppure altre fonti quali grandi accumuli, stazioni di potabilizzazione. Gli accumuli devono essere preventivamente autorizzati dall'autorità competente.

b) Le reti di distribuzione dell'acqua devono rispondere alle seguenti caratteristiche:

- le colonne montanti devono possedere alla base un organo di intercettazione (valvola, ecc.), con organo di taratura della pressione e di rubinetto di scarico (con diametro minimo 1/2 pollice), le stesse colonne alla sommità devono possedere un ammortizzatore di colpo d'ariete;
- le tubazioni devono essere posate a distanza dalle pareti sufficiente a permettere lo smontaggio e la corretta esecuzione dei rivestimenti protettivi e/o isolanti. La conformazione deve permettere il completo svuotamento e l'eliminazione dell'aria. Quando sono incluse reti di circolazione dell'acqua calda per uso sanitario queste devono essere dotate di compensatori di dilatazione e di punti di fissaggio in modo tale da far mantenere la conformazione voluta;
- la collocazione dei tubi dell'acqua non deve avvenire all'interno di materiali che possono divenire pericolosi se bagnati dall'acqua, o dove sono presenti sostanze inquinanti;
- la posa interrata dei tubi deve essere effettuata a distanza di almeno 1 m (misurato tra le superfici esterne) dalle tubazioni di scarico. La generatrice inferiore deve essere sempre al di sopra del punto più alto dei tubi di scarico;
- nell'attraversamento di strutture verticali ed orizzontali i tubi devono scorrere all'interno di controtubi di acciaio, plastica, ecc. In generale si devono prevedere adeguati supporti per le tubazioni ed inoltre, in funzione dell'estensione ed andamento delle tubazioni, compensatori di dilatazione termica;
- le coibentazioni devono essere previste sia per i fenomeni di condensa delle parti non in vista dei tubi di acqua fredda, sia per i tubi dell'acqua calda per uso sanitario. Quando necessario deve essere considerata la protezione dai fenomeni di gelo.

c) Nella realizzazione dell'impianto si devono inoltre curare le distanze minime nella posa degli apparecchi sanitari (vedere la norma UNI 9182 appendice V e W) e le disposizioni particolari per locali destinati a disabili (L. 13 del 9 gennaio 1989 e D.M. 236 del 14 giugno 1989).

Nei locali da bagno sono da considerare le prescrizioni relative alla sicurezza (distanze degli apparecchi sanitari, da parti dell'impianto elettrico) così come indicato nella norma CEI 64-8. In fase di posa si curerà l'esecuzione dei dispositivi di dilatazione, si inseriranno supporti

antivibranti ed ammortizzatori per evitare la propagazione di vibrazioni, si useranno isolanti acustici in corrispondenza delle parti da murare.

Si intende per impianto antincendio l'insieme delle apparecchiature, condotte, apparecchi erogatori che rendono disponibile l'acqua in caso di incendio agli apparecchi erogatori.

La rete di distribuzione dell'impianto sarà indipendente da quella dell'impianto idrico, avrà colonne montanti del diametro di 70 mm, con uscite ad ogni piano con cassetta a vetro e naspo di servizio, di diametro 45 mm da 15 m di lunghezza, con rubinetto di erogazione idrante, lancia e ghiera porta lancia, installati possibilmente in nicchie in corrispondenza dei pianerottoli delle scale, mentre i corridoi lunghi saranno serviti in due punti. Nei pressi dell'accesso da luogo pubblico l'impianto sarà dotato di attacco per la motopompa dei Vigili del Fuoco, dotato di sportello a chiave.

Il Direttore dei Lavori al termine dell'installazione verificherà che siano eseguite dall'installatore e sottoscritte in una dichiarazione di conformità, le operazioni di prelavaggio, di lavaggio prolungato, di disinfezione e di risciacquo finale con acqua potabile. Detta dichiarazione riporterà inoltre i risultati del collaudo (prove idrauliche, di erogazione, livello di rumore). Tutte le operazioni predette saranno condotte secondo la norma UNI 9182 punti 25 e 27.

Al termine il Direttore dei Lavori raccoglierà in un fascicolo i documenti progettuali più significativi ai fini della successiva gestione e manutenzione (schemi dell'impianto, dettagli costruttivi, schede di componenti con dati di targa, ecc.) nonché le istruzioni per la manutenzione rilasciate dai produttori dei singoli componenti e dall'installatore (modalità operative e frequenza delle operazioni).

#### **Art.110.1 Manutenzione dell'impianto di adduzione dell'acqua**

Per quanto riguarda le tubazioni e le relative giunzioni, in caso di guasto si provvederà alla sostituzione del tratto necessario, previo scoprimento del tubo e individuazione del guasto. La sostituzione sarà realizzata con materiale dello stesso tipo e sezione di quello in opera, salvo i manicotti di giunzione, che dovranno avere sufficiente presa con le parti in opera. Particolare cautela andrà riposta nel maneggio degli strumenti di demolizione, in modo da minimizzare l'energia di demolizione a vantaggio della conservazione degli elementi costruttivi vicini.

Per quanto riguarda gli elementi di comando e intercettazione le sostituzioni andranno eseguite solo qualora non riparabili utilizzando, qualora i componenti non fossero più in commercio, componenti analoghi, e per i componenti a vista, anche nel disegno formale.

Il Direttore dei Lavori potrà ordinare la conservazione di parte del materiale di demolizione per un periodo limitato e sufficiente ai riscontri degli addetti delle compagnie di assicurazione per l'eventuale risarcimento dei danni, nonché l'esecuzione di apposite inquadrature fotografiche.

#### **Art.111 Impianto di scarico acque usate**

In conformità al D.M. 37/08, gli impianti idrici ed i loro componenti devono rispondere alle regole di buona tecnica; le norme UNI sono considerate norme di buona tecnica.

Si intende per impianto di scarico delle acque usate l'insieme delle condotte, apparecchi, ecc. che trasferiscono l'acqua dal punto di utilizzo alla fogna pubblica. Il sistema di scarico deve essere indipendente dal sistema di smaltimento delle acque meteoriche almeno fino al punto di immissione nella fogna pubblica. Il sistema di scarico può essere suddiviso in casi di necessità in più impianti convoglianti separatamente acque fecali, acque saponose, acque grasse. Il modo di recapito delle acque usate sarà comunque conforme alle prescrizioni delle competenti autorità. L'impianto di cui sopra si intende funzionalmente suddiviso come segue:

- parte destinata al convogliamento di acque (raccordi, diramazioni, colonne, collettori);
- parte destinata alla ventilazione primaria;
- parte destinata alla ventilazione secondaria;
- raccolta e sollevamento sotto quota;
- trattamento delle acque.



Per la realizzazione delle diverse parti funzionali si utilizzeranno i materiali ed i componenti indicati nei documenti progettuali ed a loro completamento si rispetteranno le prescrizioni seguenti.

Vale inoltre quale precisazione ulteriore a cui fare riferimento la norma UNI EN 12056.

1) I tubi utilizzabili devono rispondere alle seguenti norme:

- tubi di calcestruzzo non armato: devono rispondere alla UNI EN 1916, i tubi armati devono rispondere alle prescrizioni di buona tecnica (fino alla disponibilità di norma UNI);
- tubi di materiale plastico: devono rispondere alle seguenti norme:
- tubi di PVC per condotte all'interno dei fabbricati: UNI EN 1329;
- tubi di PVC per condotte interrate: UNI EN 1401;
- tubi di polietilene ad alta densità (PEad) per condotte interrate: UNI EN 12666;
- tubi di polipropilene (PP): UNI EN 1451;
- tubi di polietilene ad alta densità (PEad) per condotte interne a fabbricati: UNI EN 1519.

2) Per gli altri componenti vale quanto segue:

- per gli scarichi ed i sifoni di apparecchi sanitari vedere articolo sui componenti dell'impianto di adduzione dell'acqua;
- in generale i materiali di cui sono costituiti i componenti del sistema di scarico devono rispondere alle seguenti caratteristiche.

Per la realizzazione dell'impianto si utilizzeranno i materiali, i componenti e le modalità indicate nei documenti progettuali, e qualora non siano specificate in dettaglio nel progetto o a suo completamento si rispetteranno le prescrizioni seguenti.

Vale inoltre quale prescrizione ulteriore a cui far riferimento la norma UNI EN 12056.

1. Nel suo insieme l'impianto deve essere installato in modo da consentire la facile e rapida manutenzione e pulizia; deve permettere la sostituzione, anche a distanza di tempo, di ogni sua parte senza gravosi o non previsti interventi distruttivi di altri elementi della costruzione.
2. Le tubazioni orizzontali e verticali non devono passare sopra apparecchi elettrici o similari. Quando ciò è inevitabile devono essere previste adeguate protezioni che convogliano i liquidi in un punto di raccolta. Quando applicabile vale il D.M. 12 dicembre 1985 per le tubazioni interrate.
3. I raccordi con curve e pezzi speciali devono rispettare le indicazioni predette per gli allineamenti, le discontinuità, le pendenze, ecc. Le curve ad angolo retto non devono essere usate nelle connessioni orizzontali (sono ammesse tra tubi verticali ed orizzontali), sono da evitare le connessioni doppie e tra loro frontali ed i raccordi a T.
4. I cambiamenti di direzione devono essere fatti con raccordi che non producono apprezzabili variazioni di velocità o altri effetti di rallentamento.
5. Gli attacchi dei raccordi di ventilazione secondaria devono essere realizzati come indicato nella norma UNI EN 12056.
6. I terminali delle colonne fuoriuscenti verticalmente dalle coperture devono essere a non meno di 0,15 m dall'estradosso per coperture non praticabili ed a non meno di 2 m per coperture praticabili. Questi terminali devono distare almeno 3 m da ogni finestra oppure essere ad almeno 0,60 m dal bordo più alto della finestra.
7. Punti di ispezione devono essere previsti con diametro uguale a quello del tubo fino a 100 mm, e con diametro minimo di 100 mm negli altri casi.

La loro posizione deve essere:

- al termine della rete interna di scarico insieme al sifone e ad una derivazione; - ad ogni cambio di direzione con angolo maggiore di 45°;
- ogni 15 m di percorso lineare per tubi con diametro sino a 100 mm ed ogni 30 m per tubi con diametro maggiore;
- ad ogni confluenza di due o più provenienze;
- alla base di ogni colonna.

Le ispezioni devono essere accessibili ed avere spazi sufficienti per operare con gli utensili

- di pulizia. Apparecchi facilmente rimovibili possono fungere da ispezioni. Nel caso di tubi interrati con diametro uguale o superiore a 300 mm bisogna prevedere pozzetti di ispezione ad ogni cambio di direzione e comunque ogni 40/50 m.
8. I supporti di tubi ed apparecchi devono essere staticamente affidabili, durabili nel tempo e tali da non trasmettere rumori e vibrazioni. Le tubazioni vanno supportate ad ogni giunzione; ed inoltre quelle verticali almeno ogni 2,5 m e quelle orizzontali ogni 0,5 m per diametri fino a 50 mm, ogni 0,8 m per diametri fino a 100 mm, ogni 1,00 m per diametri oltre 100 mm. Il materiale dei supporti deve essere compatibile chimicamente ed in quanto a durezza con il materiale costituente il tubo.
  9. Si devono prevedere giunti di dilatazione, per i tratti lunghi di tubazioni, in relazione al materiale costituente ed alla presenza di punti fissi quali parti murate o vincolate rigidamente. Gli attraversamenti delle pareti a seconda della loro collocazione possono essere per incasso diretto, con utilizzazione di manicotti di passaggio (controtubi) opportunamente riempiti tra tubo e manicotto, con foro predisposto per il passaggio in modo da evitare punti di vincolo.
  10. Gli scarichi a pavimento all'interno degli ambienti devono sempre essere sifonati con possibilità di un secondo attacco.

### **Art.111.1 Impianti di trattamento dell'acqua - Legislazione in materia**

Gli impianti di trattamento devono essere progettati, installati e collaudati in modo che le acque da essi effluenti prima di essere consegnate al recapito finale rispondano alle caratteristiche indicate nelle seguenti leggi e disposizioni:

- D.Lgs. 152/99 + D.Lgs. 152/06;
- Disposizioni del Ministero LL.PP 4 febbraio 1977 (Comitato dei Ministri per la tutela delle acque dall'inquinamento) - Criteri, metodologie e norme tecniche generali;
- Disposizioni del Ministero LL.PP 8 maggio 1980 (Comitato interministeriale per la tutela delle acque dall'inquinamento) - Direttive per la disciplina degli scarichi delle pubbliche fognature e degli insediamenti civili che non recapitano in pubbliche fognature.

### **Art.111.2 Tipologie di impianto**

Premesso che le acque da trattare sono quelle provenienti dagli usi domestici con la massima possibile prevalenza dei prodotti del metabolismo umano e che è tassativamente da evitare la mescolanza con le acque meteoriche o di altra origine, le tipologie usabili sono sostanzialmente tre:

- accumulo e fermentazione in pozzi neri con estrazione periodica del materiale seguita da smaltimento per interrimento o immissione in concimaia o altro;
- chiarificazione in vasca settica tipo Imhoff attraverso separazione meccanica dei solidi sospesi e digestione anaerobica dei fanghi, seguita dal processo di ossidazione da svolgersi per:
  - dispersione nel terreno mediante sub-irrigazione;
  - dispersione nel terreno mediante pozzi assorbenti;
  - percolazione nel terreno mediante sub-irrigazione con drenaggio;
- ossidazione totale a fanghi attivi in sistemi generalmente prefabbricati nei quali all'aerazione per lo sviluppo delle colonie di microorganismi che creano i fanghi attivi fa seguito la sedimentazione con il convogliamento allo scarico dell'acqua depurata e con il parziale ricircolo dei fanghi attivi, mentre i fanghi di supero vengono periodicamente rimossi.

### **Art.111.3 Collaudi**

Ad impianto ultimato dovrà essere eseguito il collaudo provvisorio per la verifica funzionale dei trattamenti da svolgere.

A collaudo provvisorio favorevolmente eseguito, l'impianto potrà essere messo in funzione ed esercito sotto il controllo della ditta fornitrice per un periodo non inferiore a 90 giorni in condizioni di carico normale.

Periodi più lunghi potranno essere fissati se le condizioni di carico saranno parziali.

Dopo tale periodo sarà svolto il collaudo definitivo per l'accertamento, nelle condizioni di regolare funzionamento come portata e tipo del liquame immesso, delle caratteristiche degli effluenti e della loro rispondenza ai limiti fissati in contratto.

Le prove di collaudo dovranno essere ripetute per 3 volte in giorni diversi della settimana.

A collaudo favorevolmente eseguito e convalidato da regolare certificato, l'impianto sarà preso in consegna dal Committente che provvederà alla gestione direttamente o affidandola a terzi.

Per la durata di un anno a partire dalla data del collaudo favorevole permane la garanzia della ditta fornitrice che è tenuta a provvedere a propria cura e spese a rimuovere con la massima tempestività ogni difetto non dovuto ad errore di conduzione o manutenzione.

Il Direttore dei Lavori raccoglierà inoltre in un fascicolo i documenti progettuali più significativi ai fini della successiva gestione e manutenzione (schemi dell'impianto, dettagli costruttivi, schede dei componenti, ecc.) nonché le istruzioni per la manutenzione rilasciata dai produttori dei singoli componenti e dall'installatore (modalità operative e frequenza delle operazioni).

#### **Art.111.4 Manutenzione dell'impianto di scarico di acque usate**

La manutenzione seguirà i criteri e le indicazioni di cui all'Art.110.1, e potrà prevedere la disostruzione di tubazioni e pozzetti di qualunque tipo fino alla fognatura pubblica.

#### **Art.112 Impianto di scarico acque meteoriche**

In conformità al D.M. 37/08, gli impianti idrici ed i loro componenti devono rispondere alle regole di buona tecnica; le norme UNI sono considerate norme di buona tecnica.

Si intende per impianto di scarico acque meteoriche l'insieme degli elementi di raccolta, convogliamento, a collettori fognari. L'acqua può essere raccolta da coperture o pavimentazioni all'aperto. Il sistema di scarico delle acque meteoriche deve essere indipendente da quello che raccoglie e smaltisce le acque usate ed industriali.

Esso deve essere previsto in tutti gli edifici ad esclusione di quelli storico-artistici.

Il sistema di recapito deve essere conforme alle prescrizioni della pubblica autorità in particolare per quanto attiene la possibilità di inquinamento.

Gli impianti di cui sopra si intendono funzionalmente suddivisi come segue:

- converse di convogliamento e canali di gronda;
- punti di raccolta per lo scarico (bocchettoni, pozzetti, caditoie, ecc.);
- tubazioni di convogliamento tra i punti di raccolta ed i punti di smaltimento (verticali = pluviali; orizzontali = collettori);
- punti di smaltimento nei corpi ricettori (fognature, bacini, corsi d'acqua, ecc.).

Per la realizzazione delle diverse parti funzionali si utilizzeranno i materiali ed i componenti indicati nei documenti progettuali. Per i punti di smaltimento valgono per quanto applicabili le prescrizioni sulle fognature date dalle pubbliche autorità. Per i chiusini e le griglie di piazzali vale la norma UNI EN 124.

Per la realizzazione dell'impianto si utilizzeranno i materiali, i componenti e le modalità indicate nei documenti progettuali, e qualora non siano specificati in dettaglio nel progetto o a suo completamento, si rispetteranno le prescrizioni seguenti. Vale inoltre quale prescrizione ulteriore cui fare riferimento la norma UNI.

Quando l'impianto acque meteoriche è collegato all'impianto di scarico acque usate deve essere interposto un sifone. Tutte le caditoie a pavimento devono essere sifonate.

Il Direttore dei Lavori eseguirà una verifica finale dell'opera e si farà rilasciare dall'esecutore una dichiarazione di conformità dell'opera alle prescrizioni del progetto, del presente Capitolato e di altre eventuali prescrizioni concordate. Il Direttore dei Lavori raccoglierà inoltre in un fascicolo i documenti progettuali più significativi, la dichiarazione di conformità

predetta (ed eventuali schede di prodotti) nonché le istruzioni per la manutenzione con modalità e frequenza delle operazioni.

### **Art.112.1** **Manutenzione dell'impianto di scarico delle acque meteoriche**

La manutenzione seguirà i criteri e le indicazioni di cui all'Art.110.1, e potrà prevedere la disostruzione di tubazioni e pozzetti di qualunque tipo fino alla fognatura pubblica.

### **Art.113** **Impianti adduzione gas**

Si intende per impianti di adduzione del gas l'insieme di dispositivi, tubazioni, ecc. che servono a fornire il gas agli apparecchi utilizzatori (cucine, scaldacqua, bruciatori di caldaie, ecc.). In conformità al D.M. 37/08, gli impianti di adduzione del gas devono rispondere alle regole di buona tecnica; le norme UNI sono considerate norme di buona tecnica.

Il Direttore dei Lavori ai fini della loro accettazione procederà come segue:

- verificherà l'insieme dell'impianto a livello di progetto per accertarsi che vi sia la dichiarazione di conformità alla legislazione antincendio (D.Lgs. 139/06 e circolari esplicative) ed alla legislazione di sicurezza (L. 1083/71, e D.M. 37/08);
- verificherà che la componentistica approvvigionata in cantiere risponda alle norme UNI -CIG rese vincolanti dai decreti ministeriali emanati in applicazione della L. 1083/71 e del D.M. 37/08 e per la componentistica non soggetta a decreto la sua rispondenza alle norme UNI; questa verifica sarà effettuata su campioni prelevati *in situ* ed eseguendo prove (anche parziali) oppure richiedendo un attestato di conformità dei componenti e/o materiali alle norme UNI;
- verificherà in corso d'opera ed a fine opera che vengano eseguiti i controlli ed i collaudi di tenuta, pressione, ecc. previsti dalla legislazione antincendio e dalle norme tecniche rese vincolanti con i decreti precitati.

### **Art.113.1** **Manutenzione dell'impianto di adduzione del gas**

La manutenzione verrà effettuata solo da personale specializzato che l'Appaltatore provvederà ad accreditare al Direttore dei Lavori prima dell'inizio dei medesimi. Saranno anche compilati ad ogni intervento i prescritti libretti di manutenzione.

### **Art.114** **Impianti antieffrazione e antintrusione**

#### **Art.114.1** **Disposizioni generali - Direzione dei Lavori**

Il Direttore dei Lavori al termine dei lavori si farà rilasciare il rapporto di verifica dell'impianto che attesterà che lo stesso è stato eseguito a regola d'arte e la documentazione per la successiva gestione e manutenzione.

#### **Art.114.2** **Edifici demaniali**

In questi edifici per quanto riguarda gli impianti di allarme, l'impresa esecutrice dovrà rilasciare apposita certificazione, verificata favorevolmente dalla USL competente, attestante che gli impianti medesimi sono stati eseguiti in conformità alle normative CEI.

#### **Art.114.3** **Norme e leggi**

Gli impianti di allarme dovranno essere realizzati a regola d'arte in rispondenza alla L. 186 del 1° marzo 1968. Si considerano a regola d'arte gli impianti di allarme realizzati secondo le norme CEI applicabili, in relazione alla tipologia di edificio, di locale o di impianto specifico oggetto del progetto e precisamente:

- CEI 92-1: apparecchi elettronici e loro accessori collegati alla rete per uso domestico o analogo uso generale. Norme di sicurezza.
- CEI 79-2: impianti antieffrazione, antintrusione, antifurto e antiaggressione. Norme particolari per le apparecchiature.

- CEI 79-3: impianti antieffrazione, antintrusione, antifurto e antiaggressione. Norme particolari per gli impianti antieffrazione e antintrusione.
- CEI 79-4: impianti antieffrazione, antintrusione, antifurto e antiaggressione. Norme particolari per il controllo degli accessi.

Inoltre vanno rispettate le disposizioni del D.Lgs. 139/06 per quanto applicabili.

#### **Art.114.4 Caratteristiche tecniche degli impianti**

Il sistema di sicurezza dovrà essere realizzato con un livello di prestazione, definito di volta in volta dal progetto in funzione della particolare destinazione d'uso ed ai beni da proteggere presenti (in caso di insufficienza o incompletezza del progetto si farà specifico riferimento alle norme CEI 79-3 e CEI 79-3).

#### **Art.114.5 Installazione**

Si intende per installazione l'insieme delle operazioni di posa in opera dei componenti atti a realizzare l'impianto antintrusione, antieffrazione ed antifurto così come progettato e commissionato.

#### **Art.114.6 Collaudo**

Le verifiche da effettuare a cura del responsabile per il collaudo degli impianti antieffrazione, antintrusione ed antifurto sulla base della documentazione fornita sono:

- a) controllo dell'elenco dei materiali installati e delle relative caratteristiche tecniche;
- b) controllo a vista del posizionamento, fissaggio ed accessibilità della centrale di gestione, dei singoli rilevatori e ogni altro dispositivo competente il sistema, con ulteriore verifica della conformità a livello di prestazione richiesta;
- c) controllo dello schema di localizzazione dei cavi e degli schemi dei collegamenti, verifica della completezza della documentazione tecnica e dei manuali d'uso e tecnici;
- d) calcolo teorico dell'autonomia di funzionamento dell'impianto sulla base degli assorbimenti, del tipo delle batterie e del dimensionamento degli alimentatori installati;
- e) controllo operativo delle funzioni concordate.

#### **Art.114.7 Manutenzione degli impianti di antieffrazione ed antintrusione**

Per garantire l'indispensabile continuità di funzionamento degli impianti devono essere fornite le istruzioni per la loro manutenzione che devono prevedere come minimo l'effettuazione di due visite ordinarie di ispezione all'anno, a partire dalla data di collaudo, da parte di personale specializzato che interverrà su programma di manutenzione preventiva ovvero su chiamata straordinaria. In fase di manutenzione preventiva dovranno essere effettuate tutte le operazioni di verifica necessarie per il controllo del buon funzionamento dell'impianto in generale, ed in particolare:

- a) il funzionamento della centrale di gestione con particolare riguardo alle segnalazioni ottiche ed all'attivazione dei mezzi di allarme;
- b) l'efficienza dell'alimentatore e lo stato di carica delle batterie;
- c) la sensibilità e la portata dei rilevatori;
- d) l'efficienza degli organi di segnalazione d'allarme e di comando dei mezzi di trasmissione degli allarmi e di ogni altro dispositivo componente il sistema. Saranno anche compilati ad ogni intervento i prescritti libretti di manutenzione.

#### **Art.115 Impianti di ascensori e montacarichi**

##### **Art.115.1 Classificazione**

Secondo le leggi attualmente in vigore, gli impianti, relativamente agli scopi ed usi, sono classificati nel modo seguente:

- in servizio privato: comprendenti tutti gli impianti installati in edifici pubblici e privati a

- scopi ed usi privati, anche se accessibili al pubblico;
- in servizio pubblico: comprendenti tutti gli impianti adibiti ad un pubblico trasporto.

## **Art.115.2 Definizioni**

*Ascensore:*

Impianto di sollevamento fisso, avente cabina mobile fra guide verticali o leggermente inclinate, adibito al trasporto di persone o di cose, fra due o più vani.

*Montacarichi:*

Impianto di sollevamento fisso, avente cabina mobile fra guide verticali o leggermente inclinate, adibito al trasporto di sole cose, fra due o più piani.

## **Art.115.3 Disposizioni generali per l'impianto e l'esercizio**

Gli ascensori e montacarichi in servizio privato sono soggetti alle seguenti disposizioni:

- D.P.R. 162/99, che determina gli impianti soggetti alle norme e stabilisce le prescrizioni di carattere generale;
- D.P.R. 24 dicembre 1951, n.1767, che costituisce il regolamento amministrativo per l'applicazione della legge;
- D.P.R. 29 maggio 1963, n.1497, che costituisce il regolamento tecnico per l'applicazione della legge;
- D.M. 28 maggio 1979 che integra il D.P.R. 29 maggio 1963, n.1497, per gli ascensori idraulici;
- D.M. 9 dicembre 1987, n.587, per gli ascensori elettrici;
- D.M. 37/08.

Gli ascensori e montacarichi in servizio pubblico sono soggetti alle seguenti disposizioni:

- L. 1110 del 23 giugno 1927 - Provvedimenti per la concessione all'industria privata dell'impianto ed esercizio di funicolari aeree e di ascensori in servizio pubblico;
- D.M. 5 marzo 1931 - Norme per l'impianto e l'esercizio, in servizio pubblico, degli ascensori destinati al trasporto di persone.

## **Art.115.4 Caratteristiche tecniche degli impianti**

*Ascensori*

Per il dimensionamento e l'inserimento degli impianti nell'edificio le norme nazionali adottate dall'UNI sono le seguenti:

- UNI ISO 4190 Parte 1<sub>a</sub> (+ FA 158 e FA 270), Parte 2<sub>a</sub>, Parte 3<sub>a</sub> che stabiliscono le dimensioni necessarie per l'installazione delle seguenti tipologie di impianti;
- UNI ISO 4190, Parte 5<sub>a</sub> (+ FA 271) che stabilisce quali pulsanti e segnali sono da prevedere nella costruzione ed installazione di un ascensore, tenendo conto del tipo di manovra adottato per l'apparecchio stesso;
- UNI ISO 4190, Parte 6<sub>a</sub> che stabilisce le regole concernenti le previsioni di traffico e la scelta degli ascensori per gli edifici adibiti ad abitazione, allo scopo di assicurare un servizio soddisfacente;
- UNI 8725 che stabilisce le istruzioni per l'integrazione negli edifici residenziali degli impianti di ascensori elettrici a fune;
- UNI 8999 che stabilisce le istruzioni per l'integrazione negli edifici per uffici, alberghi ed ospedali degli impianti di ascensori elettrici a funi.

*Servoscala*

Per il dimensionamento e l'inserimento dell'impianto si seguirà la UNI EN 81-40. La forma potrà essere rettilinea o curvilinea e dovrà consentire il trasporto di una persona su sedia a rotelle, la piattaforma sarà ribaltabile e munita di barra di sicurezza nella parte inferiore. Altre prescrizioni saranno ricavate dal Direttore dei Lavori dalla L. 13 del 9 gennaio 1989.

Il Direttore dei Lavori, ai fini della loro accettazione procederà come segue:

- verificherà che l'impianto, a livello di progetto, abbia avuto le necessarie approvazioni da

parte dei competenti organi di controllo e che le dimensioni siano coerenti con la destinazione d'uso in base alle norme di dimensionamento e di inserimento nell'edificio;

· verificherà che l'impianto riceva alla fine dell'installazione il collaudo da parte dei competenti organi di controllo e che i dati relativi siano registrati sulla documentazione obbligatoria in base alla legislazione vigente.

## **Art.116 Impianto elettrico e di comunicazione interna**

### **Art.116.1 Disposizioni generali**

a) Norme e leggi

Gli impianti elettrici dovranno essere realizzati a regola d'arte in rispondenza alla L. 186 del 1° marzo 1968, e al D.M. 37/08. Si considerano a regola d'arte gli impianti elettrici realizzati secondo le norme CEI applicabili, in relazione alla tipologia di edificio, di locale o di impianto specifico oggetto del progetto e precisamente:

- CEI 11-17: impianti di produzione, trasporto e distribuzione di energia elettrica. Linee in cavo.
- CEI 64-8: impianti elettrici utilizzatori a tensione nominale non superiore a 1.000 V in corrente alternata e a 1.500 V in corrente continua.
- CEI 64-2: impianti elettrici nei luoghi con pericolo di esplosione o di incendio.
- CEI 64-12: raccomandazioni per l'esecuzione degli impianti di terra negli edifici civili.
- CEI 103-1: impianti telefonici interni.
- CEI 64-50: edilizia residenziale - Guida per l'integrazione nell'edificio degli impianti elettrici utilizzatori, ausiliari e telefonici.

Inoltre vanno rispettate le disposizioni del D.M. 16 febbraio 1982 e del D.Lgs. 139/06 per quanto applicabili.

b) *Qualità dei materiali elettrici*

Ai sensi dell'art.2 della L. 791 del 18 ottobre 1977 e dell'art.6 del D.M. 37/08, dovrà essere utilizzato materiale elettrico costruito a regola d'arte, ovvero che sullo stesso materiale sia stato apposto un marchio che ne attesti la conformità (per esempio IMQ), ovvero abbia ottenuto il rilascio di un attestato di conformità.

Il Direttore dei Lavori al termine dei lavori si farà rilasciare il rapporto di verifica dell'impianto elettrico come precisato nella Guida CEI 64-50, che attesterà che lo stesso è stato eseguito a regola d'arte. Raccoglierà inoltre la documentazione più significativa per la successiva gestione e manutenzione.

### **Art.116.2 Caratteristiche tecniche degli impianti e dei componenti**

a) Criteri per la dotazione e predisposizione degli impianti

Nel caso più generale gli impianti elettrici utilizzatori prevedono:

- punti di consegna ed eventuale cabina elettrica;
- circuiti montanti, circuiti derivati e terminali;
- quadro elettrico generale e/o dei servizi, quadri elettrici locali o di unità immobiliari;
- alimentazioni di apparecchi fissi e prese;
- punti luce fissi e comandi; illuminazione di sicurezza, ove prevedibile.

Con impianti ausiliari si intendono:

- l'impianto citofonico con portiere elettrico o con centralino di portineria e commutazione al posto esterno;
- l'impianto videocitofonico;
- l'impianto centralizzato di antenna TV e MF;
- l'impianto telefonico;
- l'impianto di cablaggio per reti locali di trasmissione dati (LAN).

È indispensabile per stabilire la consistenza e dotazione degli impianti elettrici, ausiliari e telefonici la definizione della destinazione d'uso delle unità immobiliari (ad uso abitativo, ad uso uffici, ad altri usi) e la definizione dei servizi generali (servizi comuni: portinerie, autorimesse, box auto, cantine, scale, altri; servizi tecnici: cabina elettrica; ascensori; centrali termiche, idriche e di condizionamento; illuminazione esterna ed altri).

Quali indicazioni di riferimento per la progettazione degli impianti elettrici, ausiliari e telefonici, ove non diversamente concordato e specificato, si potranno assumere le indicazioni formulate dalla Guida CEI 64-50 per la dotazione delle varie unità immobiliari e per i servizi generali.

Sulla necessità di una cabina elettrica e sulla definizione del locale dei gruppi di misura occorrerà contattare l'ente distributore dell'energia elettrica. Analogamente per il servizio telefonico occorrerà contattare la società dei telefoni.

#### *b) Criteri di progetto*

Per gli impianti elettrici, nel caso più generale, è indispensabile l'analisi dei carichi previsti e prevedibili per la definizione del carico convenzionale dei componenti e del sistema.

Con riferimento alla configurazione e costituzione degli impianti, che saranno riportate su adeguati schemi e planimetrie, è necessario il dimensionamento dei circuiti sia per il funzionamento normale a regime, che per il funzionamento anomalo per sovracorrente. Ove non diversamente stabilito, la caduta di tensione nell'impianto non deve essere superiore al 4% del valore nominale.

È indispensabile la valutazione delle correnti di corto circuito massimo e minimo delle varie parti dell'impianto. Nel dimensionamento e nella scelta dei componenti occorre assumere per il corto circuito minimo valori non superiori a quelli effettivi presumibili, mentre per il corto circuito massimo valori non inferiori ai valori minimali eventualmente indicati dalla normativa e comunque non inferiori a quelli effettivi presumibili.

È opportuno:

- ai fini della protezione dei circuiti terminali dal corto circuito minimo, adottare interruttori automatici con caratteristica L o comunque assumere quale tempo d'intervento massimo per essi 0,4s;
- ai fini della continuità e funzionalità ottimale del servizio elettrico, curare il coordinamento selettivo dell'intervento dei dispositivi di protezione in serie, in particolare degli interruttori automatici differenziali.

Per gli impianti ausiliari e telefonici saranno fornite caratteristiche tecniche ed elaborati grafici (schemi o planimetrie).

#### *c) Criteri di scelta dei componenti*

I componenti devono essere conformi alle prescrizioni di sicurezza delle rispettive norme e scelti e messi in opera tenendo conto delle caratteristiche di ciascun ambiente (ad esempio gli interruttori automatici rispondenti alle norme CEI 23-3, le prese a spina rispondenti alle norme CEI 23-5 e CEI 23-50, gli involucri di protezione rispondenti alle norme CEI 70-1 (CEI EN 60529)).

### **Art.116.3 Integrazione degli impianti elettrici, ausiliari e telefonici nell'edificio**

#### *a) Generalità sulle condizioni di integrazione*

Va curata la più razionale integrazione degli impianti elettrici e ausiliari nell'edificio e la loro coesistenza con le altre opere ed impianti.

A tale scopo vanno formulate indicazioni generali relative alle condutture nei montanti (sedi, canalizzazioni separate, conduttori di protezione ed altre) o nei locali (distribuzione a pavimento o a parete, altre).

Per la definizione di tali indicazioni si può fare riferimento alla Guida CEI 64-50 ove non diversamente specificato.

È opportuno, in particolare, che prima dell'esecuzione e nel corso dei lavori vengano assegnati agli impianti elettrici spazi adeguati o compatibili con quelli per gli altri impianti



tecnici, onde evitare interferenze dannose ai fini dell'installazione e dell'esercizio.

*b) Impianto di terra*

È indispensabile che l'esecuzione del sistema dispersore proprio debba aver luogo durante la prima fase delle opere edili nella quale è ancora possibile interrare i dispersori stessi senza particolari opere di scavo o di infissione ed inoltre possono essere eseguiti, se del caso, i collegamenti dello stesso ai ferri dei plinti di fondazione, utilizzando così dispersori naturali. I collegamenti di equipotenzialità principali devono essere eseguiti in base alle prescrizioni della norma CEI 64-8.

*c) Impianto di protezione contro le scariche atmosferiche*

Nel caso tale impianto fosse previsto, esso deve essere realizzato in conformità alle disposizioni del D.M. 37/08. È opportuno predisporre tempestivamente l'organo di captazione sulla copertura ed adeguate sedi per le calate, attenendosi alle distanze prescritte dalle norme CEI 81-10 (CEI EN 62305). Si fa presente che le suddette norme prevedono anche la possibilità di utilizzare i ferri delle strutture edili alle condizioni indicate al punto 1.2.17 della norma stessa.

*d) Impianto di cablaggio per reti locali di trasmissione dati*

L'impianto deve essere realizzato in conformità alle disposizioni degli standard internazionali ISO/OSI, con le caratteristiche di flessibilità, espandibilità, affidabilità, indipendenza dalle tipologie di protocollo e dalle architetture di sistema dei vari fornitori, per le particolari finalità della rete dell'edificio o del gruppo di edifici.

La progettazione dell'impianto dovrà rendere congruenti i seguenti obiettivi:

- realizzazione di un sistema di cablaggio strutturato, flessibile e modulare che consenta la possibilità di collegare qualsiasi dispositivo (terminale, personal computer, workstation, periferiche varie e di servizio dell'edificio), e l'integrazione tra servizi telefonici, servizi di trasmissione dati e di automazione dell'edificio o del gruppo di edifici interessati;
- possibilità di redistribuzione dei terminali secondo la disposizione dei posti di lavoro e le fluttuazioni del personale;
- semplicità di gestione, controllo ed espansione della rete;
- affidabilità nella trasmissione dati mediante una tipologia di rete ridondante;
- velocità di trasmissione dei dati ed efficienza del sistema.

La scelta dei mezzi trasmissivi di rete va compiuta considerando, tra le caratteristiche principali che la rete dovrà avere, la velocità di trasmissione, la lunghezza massima, la schermatura dalle interferenze elettromagnetiche. A maggiore velocità di trasmissione corrisponde una minore sicurezza, mentre con l'impiego di dispositivi appositi è possibile rilanciare il segnale indebolito ed ampliare le distanze, oppure connettere più reti tra loro.

La schermatura da interferenze elettromagnetiche va attuata innanzitutto evitando la vicinanza del tracciato dei cavi con le sorgenti che normalmente le producono. Ulteriore misura preventiva consiste nell'impiego di cavi schermati. I tipi di cavi disponibili sono:

- cavo twisted-pair (o doppino telefonico) schermato o meno, costituito da una coppia di fili in rame, caratterizzato da bassa velocità di trasmissione dei dati ed adatto a brevi distanze (max 300 m), non adatto nelle vicinanze di motori elettrici, impianti di gasolio e riscaldamento, trasmettitori e trasformatori, possono essere collocati entro tubi schermati, adatto per reti da 20-30 unità;
- cavo coassiale, costituito da un conduttore interno ed uno di massa esterno, con schermatura, adatto nelle vicinanze di radio trasmettitori, con lunghezza massima di 2.000 m, va collegato ad ogni computer con un cavo terminale apposito mediante un connettore a T;
- cavo in fibra ottica, consente alta sicurezza, una altissima velocità di trasmissione a lunghezze rilevanti e con alta schermatura dalle interferenze, come è necessario nelle aree industriali per collegare diversi edifici di un complesso produttivo;
- dispositivo infrarossi, senza l'uso di cavi fisici. È costituito da una prima trasmissione dati dal computer ad un ricevitore-trasmettitore mediante cavo e, da questo, rilanciato ad un

dispositivo di riflessione del segnale infrarosso verso gli altri componenti collegati ad altri ricevitori-trasmittitori. È adatto ad ambienti ed uffici aperti in cui le postazioni di lavoro possono cambiare con frequenza.

Le tipologie di rete impiegabili sono le seguenti:

- seriale, adatto a piccole reti, in cui il segnale viene inviato su tutta la rete, ma captato solo dal nodo cui è indirizzato;
- stellare, in cui tutte le unità vengono collegate ad un dispositivo centrale tramite cavo che smista il segnale all'unità di destinazione, adatto a reti medie;
- anulare, in cui le unità sono collegate con un cavo ad anello chiuso, previo passaggio del segnale attraverso un dispositivo che abilita il collegamento attraverso un relais, ottimizzando i tempi di accesso tra unità, adatto a reti medio-grandi.

#### **Art.116.4 Manutenzione dell'impianto elettrico e di comunicazione interna**

La manutenzione verrà effettuata solo da personale specializzato che l'Appaltatore provvederà ad accreditare al Direttore dei Lavori prima dell'inizio dei medesimi. Saranno anche compilati ad ogni intervento i prescritti libretti di manutenzione.

#### **Art.117 Impianto di riscaldamento**

In conformità al D.M. 37/08, gli impianti di riscaldamento devono rispondere alle regole di buona tecnica; le norme UNI e CEI sono considerate norme di buona tecnica.

##### **Art.117.1 Generalità**

L'impianto di riscaldamento deve assicurare il raggiungimento, nei locali riscaldati, della temperatura indicata in progetto, compatibile con le vigenti disposizioni in materia di contenimento dei consumi energetici. Detta temperatura deve essere misurata al centro dei locali e ad una altezza di 1,5 m dal pavimento. Quanto detto vale purché la temperatura esterna non sia inferiore al minimo fissato in progetto.

Nella esecuzione dell'impianto dovranno essere scrupolosamente osservate, oltre alle disposizioni per il contenimento dei consumi energetici, le vigenti prescrizioni concernenti la sicurezza, l'igiene, l'inquinamento dell'aria, delle acque e del suolo.

##### **Art.117.2 Componenti degli impianti di riscaldamento**

In base alla regolamentazione vigente tutti i componenti degli impianti di riscaldamento destinati vuoi alla produzione, diretta o indiretta, del calore, vuoi alla utilizzazione del calore, vuoi alla regolazione automatica e contabilizzazione del calore, debbono essere provvisti del certificato di omologazione rilasciato dagli organi competenti. I dispositivi automatici di sicurezza e di protezione debbono essere provvisti di certificato di conformità rilasciato, secondo i casi, dall'ISPESL o dal Ministero degli interni (Centro studi ed esperienze).

Tutti i componenti degli impianti debbono essere accessibili ed agibili per la manutenzione e suscettibili di essere agevolmente introdotti e rimossi nei locali di loro pertinenza ai fini della loro revisione, o della eventuale sostituzione.

Il Direttore dei Lavori dovrà accertare che i componenti impiegati siano stati omologati e/o che rispondano alle prescrizioni vigenti e alla UNI EN 14114.

##### **Art.117.3 Condotti di evacuazione dei fumi ed aerazione delle centrali termiche**

I condotti dei fumi: raccordi fumari, canali fumari e camini debbono assicurare la corretta evacuazione dei fumi anche al carico massimo e nelle peggiori condizioni esterne di temperatura, pressione ed umidità relativa.

Qualora i condotti non siano totalmente esterni all'edificio il tiraggio ne dovrà assicurare la depressione lungo l'intero sviluppo così che, in caso di lesioni, non vi sia fuoriuscita dei prodotti della combustione.

Lo sbocco all'esterno dovrà avvenire secondo le prescrizioni vigenti e comunque in modo da

non recare molestie. In qualsiasi locale in cui funziona un generatore di calore, di qualsiasi potenza, deve essere assicurato il libero ingresso dell'aria necessaria mediante un'apertura non chiudibile di dimensioni adeguate.

#### **Art.117.4I depositi di combustibili liquidi**

Devono rispettare la legislazione in base alla capacità, ai locali in cui possono essere collocati ed alla loro sistemazione ove siano interrati o collocati in vista all'aperto.

Ove si presentassero delle perdite, il combustibile liquido dovrà fluire entro un apposito bacino di raccolta che, nel caso di interramento, non deve inquinare il terreno e la falda acquifera. Ogni serbatoio deve essere provvisto di un tubo di sfiato ubicato in modo che i prodotti gassosi non possano molestare le persone. Le tubazioni di adduzione del combustibile, liquido o gassoso, al serbatoio debbono potersi intercettare all'esterno delle centrali termiche, in caso di emergenza.

Deve essere provvisto altresì di un attacco di carico, facilmente accessibile e protetto da manomissioni.

Le tubazioni di adduzione ai bruciatori devono essere intercettabili all'esterno della centrale termica.

Le stazioni di riduzione per l'alimentazione dei bruciatori di gas ed i relativi contatori vanno collocati all'esterno e, dove ciò non è possibile, in ambienti aerati e separati dai locali di utilizzazione secondo la regolamentazione antincendio.

#### **Art.117.5 Circolazione del fluido termovettore - Pompe di circolazione**

Nel caso di riscaldamento ad acqua calda, la circolazione, salvo casi eccezionali in cui si utilizza la circolazione naturale per gravità, viene assicurata mediante elettropompe centrifughe la cui potenza elettrica assorbita non deve essere, di massima, maggiore di 1/500 della potenza termica massima dell'impianto.

Le pompe, provviste del certificato di omologazione, dovranno assicurare portate e prevalenze idonee per alimentare tutti gli apparecchi utilizzatori e debbono essere previste per un servizio continuo senza sensibile surriscaldamento del motore.

#### **Art.117.6 Distribuzione del fluido termovettore - Rete di tubazioni di distribuzione**

Comprende:

- a) le tubazioni della centrale termica;
- b) le tubazioni della sottocentrale termica allorché l'impianto sia alimentato dal secondario di uno scambiatore di calore;
- c) la rete di distribuzione propriamente detta che comprende:
  - una rete orizzontale principale;
  - le colonne montanti che si staccano dalla rete di cui sopra;
  - le reti orizzontali nelle singole unità immobiliari;
  - gli allacciamenti ai singoli apparecchi utilizzatori;
- d) la rete di sfiato dell'aria.
  - 1) Le reti orizzontali saranno poste, di regola, nei cantinati o interrate: in quest'ultimo caso, se si tratta di tubi metallici e non siano previsti cunicoli accessibili aerati, si dovrà prevedere una protezione tale da non consentire alcun contatto delle tubazioni col terreno.
  - 2) Le colonne montanti, provviste alla base di organi di intercettazione e di rubinetto di scarico, saranno poste possibilmente in cavedi accessibili e da esse si dirameranno le reti orizzontali destinate alle singole unità immobiliari. Debbono restare accessibili sia gli organi di intercettazione dei predetti montanti, sia quelli delle singole reti o, come nel caso dei pannelli radianti, gli ingressi e le uscite dei singoli serpentini.
  - 3) Diametri e spessori delle tubazioni debbono corrispondere a quelli previsti nelle norme UNI: in particolare per i tubi di acciaio neri si impiegheranno, sino al diametro di 1", tubi gas secondo la norma UNI EN 10255 e per i diametri maggiori, tubi lisci secondo le

norme UNI EN 10216 e UNI EN 10217. Per i tubi di rame si impiegheranno tubi conformi alla norma UNI EN 1057.

- 4) Le tubazioni di materiali non metallici debbono essere garantite dal fornitore per la temperatura e pressione massima di esercizio e per servizio continuo.
- 5) Tutte le tubazioni debbono essere coibentate secondo le prescrizioni della L. 10/1991 e decreti di attuazione, salvo il caso in cui il calore da esse emesso sia previsto espressamente per il riscaldamento, o per l'integrazione del riscaldamento ambiente.
- 6) Il percorso delle tubazioni e la loro pendenza deve assicurare, nel caso di impiego dell'acqua, il sicuro sfogo dell'aria e, nel caso dell'impiego del vapore, lo scarico del condensato oltre che l'eliminazione dell'aria.

### **Art.117.7 Apparecchi utilizzatori**

Tutti gli apparecchi utilizzatori debbono essere costruiti in modo da poter essere impiegati alla pressione ed alla temperatura massima di esercizio, tenendo conto della prevalenza delle pompe di circolazione che può presentarsi al suo valore massimo qualora la pompa sia applicata sulla mandata e l'apparecchio sia intercettato sul solo ritorno.

#### *Corpi scaldanti statici*

Qualunque sia il tipo prescelto, i corpi scaldanti debbono essere provvisti di un certificato di omologazione che ne attesti la resa termica, accertata in base alla norma UNI EN 442.

Essi debbono essere collocati in posizione e condizioni tali che non ne risulti pregiudicata la cessione di calore all'ambiente. Non si debbono impiegare sullo stesso circuito corpi scaldanti dei quali sia notevolmente diverso l'esponente dell'espressione che misura la variazione della resa termica in funzione della variazione della differenza tra la temperatura del corpo scaldante e la temperatura ambiente (esempio radiatori e convettori).

Sulla mandata e sul ritorno del corpo scaldante si debbono prevedere organi atti a consentire la regolazione manuale e, ove occorra, l'esclusione totale del corpo scaldante, rendendo possibile la sua asportazione, senza interferire con il funzionamento dell'impianto.

### **Art.117.8 Espansione dell'acqua dell'impianto**

Negli impianti ad acqua calda, o surriscaldata, occorre prevedere un vaso di espansione in cui trovi posto l'aumento di volume del liquido per effetto del riscaldamento.

Il vaso può essere aperto all'atmosfera o chiuso, a pressione. Il vaso aperto deve essere collocato a quota maggiore del punto più alto dell'impianto ed occorre assicurarsi che esso non sia in circolazione per effetto dello scarico del tubo di sicurezza (allacciato scorrettamente) o della rete di sfiato dell'aria (sprovvista di scaricatore idoneo). Ove si utilizzi un vaso chiuso la pressione che vi deve regnare deve essere superiore alla pressione statica dell'impianto.

### **Art.117.9 Regolazione automatica**

Secondo la L. 10/1991, ogni impianto centrale deve essere provvisto di un'apparecchiatura per la regolazione automatica della temperatura del fluido termovettore, in funzione della temperatura esterna e del conseguente fattore di carico.

### **Art.117.10 Alimentazione e scarico dell'impianto**

Può avvenire secondo uno dei criteri seguenti:

- negli impianti ad acqua calda con vaso di espansione aperto, o mediante l'allacciamento all'acquedotto;
- negli impianti ad acqua calda con vaso chiuso, mediante l'allacciamento diretto all'acquedotto (o al predetto condotto dell'acqua trattata) attraverso una valvola di riduzione.

Deve essere prevista la possibilità di scaricare, parzialmente o totalmente, il fluido termovettore contenuto nell'impianto.

## **Art.117.11 Quadro e collegamenti elettrici**

Si dovrà prevedere un quadro elettrico per il comando e la protezione di ogni singolo motore da corto circuiti, abbassamenti di tensione, mancanza di fase e sovraccarichi prolungati. Quadro e collegamenti elettrici, nonché la messa a terra di tutte le parti metalliche dovranno essere conformi alle norme CEI ed in particolare a quella prevista espressamente per le centrali termiche nella CEI 64/2 appendice B.

Il Direttore dei Lavori al termine dei lavori eseguirà una verifica finale dell'opera e si farà rilasciare dall'esecutore una dichiarazione di conformità dell'opera alle prescrizioni del progetto, del presente Capitolato e di altre eventuali prescrizioni concordate.

Effettuerà o farà effettuare e sottoscrivere in una dichiarazione di conformità le prove di tenuta, consumo di combustibile (correlato al fattore di carico), ecc., per comprovare il rispetto della legge 10/1991 e della regolamentazione esistente.

Il Direttore dei Lavori raccoglierà inoltre in un fascicolo i documenti progettuali più significativi, la dichiarazione di conformità predetta (ed eventuali schede di prodotti) nonché le istruzioni per la manutenzione con modalità e frequenza delle operazioni.

## **Art.117.12 Manutenzione dell'impianto di riscaldamento e responsabilità**

La manutenzione verrà effettuata solo da personale specializzato che l'Appaltatore provvederà ad accreditare al Direttore dei Lavori prima dell'inizio dei medesimi. Saranno anche compilati ad ogni intervento i prescritti documenti.

Le modalità operative per l'esercizio, la manutenzione e le verifiche periodiche sono quelle dettate dal Regolamento approvato con D.P.R. 26 agosto 1993, n.412 e quelle di cui alle norme UNI e CEI per il tipo di impianto.

Resta convenuto con l'Appaltatore che, nelle unità immobiliari dotate di impianti termici individuali occupate alla data di sottoscrizione del contratto di appalto, il responsabile dell'esercizio, della manutenzione e delle verifiche periodiche di cui all'art.11, c.2, D.P.R. 412 /1993 è l'occupante stesso; per le altre unità immobiliari dotate di impianti termici individuali non occupate alla data di sottoscrizione del contratto di appalto, il responsabile rimane l'Appaltatore medesimo, in quanto ai sensi dell'art.1, c.1, lett.o) del medesimo regolamento

## **Art.117.13 L'Appaltatore ricopre la figura per gli impianti termici centralizzati**

L'Appaltatore ricopre la figura per gli impianti termici centralizzati con potenza nominale superiore a 350 kW, ed in ogni caso qualora gli impianti termici siano destinati esclusivamente ad edifici di proprietà pubblica o ad uso pubblico. I requisiti richiesti vengono dimostrati mediante le forme di cui all'art.11, c.3 del D.P.R. 412/1993.

## **Art.118 Impianti di climatizzazione**

### **Art.118.1 Generalità**

L'impianto di climatizzazione è destinato ad assicurare negli ambienti una determinata temperatura, una determinata umidità relativa, un determinato rinnovo dell'aria.

L'aria immessa, sia essa esterna di rinnovo o ricircolata, è di regola filtrata.

La climatizzazione può essere:

- soltanto invernale, nel qual caso la temperatura ambiente è soggetta alle limitazioni previste dalle vigenti disposizioni in materia di contenimento dei consumi energetici;
- soltanto estiva;
- generale, ossia estiva ed invernale.

Qualunque sia il sistema di climatizzazione, deve essere assicurata la possibilità di una regolazione locale, almeno della temperatura e per i locali principali.

### **Art.118.2 Sistemi di climatizzazione**

La climatizzazione viene classificata secondo uno dei criteri seguenti:

1. mediante impianti, in cui l'aria, convenientemente trattata centralmente, viene immessa nei singoli locali con caratteristiche termoigrometriche tali da assicurare le condizioni previste;
2. mediante impianti in cui l'aria viene trattata localmente nella, o nelle, batterie di apparecchi singoli; tali batterie, se riscaldanti, sono alimentate con acqua calda o con vapore, se raffreddanti, sono alimentate con acqua refrigerata, oppure si prevede l'evaporazione di un fluido frigorifero entro le batterie in questione.

Nei cosiddetti l'aria ambiente viene fatta circolare mediante un elettroventilatore nei cosiddetti l'aria ambiente viene richiamata attraverso le batterie per l'effetto induttivo creato dall'uscita da appositi ugelli (eiettori) di aria,, immessa nell'apparecchio ad alta velocità.

Il rinnovo dell'aria negli impianti con ventilconvettori, avviene per ventilazione naturale dell'ambiente e quindi in misura incontrollabile; o per richiamo diretto dall'esterno, da parte di ciascun apparecchio, attraverso un'apposita apertura praticata nella parete; oppure con l'immissione mediante una rete di canalizzazioni, di aria trattata centralmente.

Negli impianti con induttori il rinnovo avviene mediante l'aria ad alta velocità trattata centralmente che dà luogo all'effetto induttivo e che, in parte o totalmente, è aria esterna.

Negli impianti con aria primaria questa, di regola, soddisfa essenzialmente le esigenze igrometriche, mentre gli apparecchi locali operano di regola sul solo calore sensibile. L'impianto di climatizzazione dal punto di vista gestionale sarà autonomo, ovvero servirà un'unica unità immobiliare.

Gli ed destinati alla climatizzazione di singoli locali devono rispondere alle norme CEI ed UNI loro applicabili.

### **Art.118.3 Componenti degli impianti di climatizzazione**

I componenti destinati al riscaldamento dei locali debbono avere attestato di conformità.

I componenti degli impianti di condizionamento saranno conformi alle norme UNI, mentre gli apparecchi di sicurezza e di protezione dovranno essere provvisti di certificato di conformità.

Inoltre i componenti degli impianti in questione:

- debbono essere accessibili ed agibili per la manutenzione e suscettibili di essere agevolmente introdotti e rimossi nei locali di loro pertinenza, ai fini della loro revisione, o della eventuale sostituzione;
- debbono essere in grado di non provocare danni alle persone, o alle cose, se usati correttamente ed assoggettati alla manutenzione prescritta.

La rumorosità dei componenti, in corso di esercizio, deve essere contenuta, eventualmente con l'ausilio di idonei apprestamenti, entro limiti tali da non molestare né gli utilizzatori, né i terzi.

Di tutti i dispositivi di sicurezza, di protezione e di controllo, debbono essere rese chiaramente individuabili le cause di intervento onde renderne possibile l'eliminazione.

### **Art.118.4 Manutenzione dell'impianto di adduzione del gas**

La manutenzione verrà effettuata solo da personale specializzato che l'Appaltatore provvederà ad accreditare al Direttore dei Lavori prima dell'inizio dei medesimi. Saranno anche compilati ad ogni intervento i prescritti libretti di manutenzione.

## **Parte 15 NORME PER LA MISURAZIONE E LA VALUTAZIONE DEI LAVORI**

Per tutte le opere dell'appalto le quantità di lavoro eseguite saranno determinate con misure geometriche, o a numero, o a peso, escluso ogni altro metodo, salve le eccezioni stabilite nell'allegato elenco dei prezzi.

I lavori non saranno mai liquidati in base a misure superiori a quelle fissate dal progetto, a meno che non si sia provveduto in contraddittorio ad eseguire un rilievo delle sezioni dei luoghi prima dell'inizio dei lavori, oppure mediante ordine scritto del Direttore dei lavori.

La manodopera sarà valutata ad ore e gli arrotondamenti in eccesso o in difetto alle mezze ore. Il noleggio di impianti e attrezzature fisse sarà valutato a giornata, mentre il noleggio di apparecchiature e mezzi d'opera mobili, compreso i mezzi di trasporto, sarà valutato per il

tempo effettivamente messo in funzione ed operante, ed il prezzo comprenderà anche la remunerazione dell'operatore.

L'Appaltatore è tenuto ad avvisare la Direzione dei Lavori quando, per il progredire dei lavori, non risultino più accertabili le misure delle opere eseguite.

Il Direttore Tecnico del Cantiere provvederà alla localizzazione, su copie dei disegni di progetto, di tutti i materiali e componenti che influenzano la qualità della costruzione o che, per il proseguire dei lavori, non possono essere più visibili, con l'indicazione delle dimensioni, del codice, del documento di scarico in cantiere, e alla registrazione delle operazioni e archiviazione delle stesse.

## **Art.119 Scavi in genere**

Oltre che per gli obblighi particolari emergenti dal presente articolo, con i prezzi d'elenco per gli scavi in genere l'Appaltatore si deve ritenere compensato per tutti gli oneri che esso dovrà incontrare:

- per taglio di piante, estirpazione di ceppaie, radici, ecc.;
- per il taglio e lo scavo con qualsiasi mezzo delle materie sia asciutte che bagnate, di qualsiasi consistenza ed anche in presenza d'acqua;
- per paleggi, innalzamento, carico, trasporto e scarico a rinterro o a rifiuto entro i limiti previsti in elenco prezzi, sistemazione delle materie di rifiuto, deposito provvisorio e successiva ripresa;
- per la regolazione delle scarpate o pareti, per lo spianamento del fondo, per la formazione di gradoni, attorno e sopra le condotte di acqua o altre condotte in genere, e sopra le fognature o drenaggi secondo le sagome definitive di progetto;
- per puntellature, sbadacchiature ed armature di qualsiasi importanza e genere secondo tutte le prescrizioni contenute nel presente Capitolato, compresi le composizioni, scomposizioni, estrazioni ed allontanamento, nonché sfridi, deterioramenti, perdite parziali o totali del legname o dei ferri;
- per impalcature, ponti e costruzioni provvisorie, occorrenti sia per il trasporto delle materie di scavo sia per la formazione di rilevati, per passaggi, attraversamenti, ecc.;
- per ogni altra spesa necessaria per l'esecuzione completa degli scavi.

La misurazione degli scavi verrà effettuata nei seguenti modi:

- il volume degli scavi di sbancamento verrà determinato col metodo delle sezioni raggugliate, in base ai rilevamenti eseguiti in contraddittorio con l'Appaltatore, prima e dopo i relativi lavori;
- gli scavi di fondazione saranno computati per un volume uguale a quello risultante dal prodotto della base di fondazione per la sua profondità sotto il piano degli scavi di sbancamento, ovvero del terreno naturale, quando detto scavo di sbancamento non viene effettuato.

Al volume così calcolato si applicheranno i vari prezzi fissati nell'elenco per tali scavi; vale a dire che essi saranno valutati sempre come eseguiti a pareti verticali, ritenendosi già compreso e compensato col prezzo unitario di elenco ogni maggiore scavo.

Tuttavia per gli scavi di fondazione da eseguire con impiego di casseri, paratie o simili strutture, sarà incluso nel volume di scavo per fondazione anche lo spazio occupato dalle strutture stesse.

I prezzi di elenco, relativi agli scavi di fondazione, sono applicabili unicamente e rispettivamente ai volumi di scavo compresi fra piani orizzontali consecutivi, stabiliti per diverse profondità, nello stesso elenco dei prezzi.

Pertanto la valutazione dello scavo risulterà definitiva, per ciascuna zona, dal volume ricadente nella zona stessa e dall'applicazione ad esso del relativo prezzo di elenco.

## **Art.120 Rilevati e rinterri**

Il volume dei rilevati sarà determinato con il metodo delle sezioni raggugliate, in base a rilevamenti eseguiti come per gli scavi di sbancamento. I rinterri di cavi a sezione ristretta

saranno valutati a metro cubo per il loro volume effettivo misurato in opera. Nei prezzi di elenco sono previsti tutti gli oneri per il trasporto dei terreni da qualsiasi distanza e per gli eventuali indennizzi a cave di prestito.

#### **Art.121 Riempimento con misto granulare**

Il riempimento con misto granulare a ridosso delle murature per drenaggi, vespai, ecc., sarà valutato a metro cubo per il suo volume effettivo misurato in opera.

#### **Art.122 Paratie di calcestruzzo armato**

Saranno valutate per la loro superficie misurata tra le quote di imposta delle paratie stesse e la quota di testata della trave superiore di collegamento.

Nel prezzo sono compresi tutti gli oneri per la trivellazione, la fornitura ed il getto del calcestruzzo, la fornitura e posa del ferro d'armatura, la formazione e successiva demolizione delle corree di guida nonché la scapitozzatura, la formazione della trave superiore di collegamento, l'impiego di fanghi bentonitici, l'allontanamento dal cantiere di tutti i materiali di risulta e gli spostamenti delle attrezzature.

#### **Art.123 Murature in genere**

Tutte le murature in genere, salvo le eccezioni in appresso specificate, saranno misurate geometricamente, a volume o a superficie, secondo la categoria, in base a misure prese sul vivo dei muri, esclusi cioè gli intonaci. Sarà fatta deduzione di tutti i vuoti di luce superiore a 1,00 m<sup>2</sup> e dei vuoti di canne fumarie, canalizzazioni, ecc., che abbiano sezione superiore a 0,25 m<sup>2</sup>, rimanendo per questi ultimi, all'Appaltatore, l'onere della loro eventuale chiusura con materiale in cotto. Così pure sarà sempre fatta deduzione del volume corrispondente alla parte incastrata di pilastri, piattabande, ecc., di strutture diverse, nonché di pietre naturali o artificiali, da pagarsi con altri prezzi di tariffa. Nei prezzi unitari delle murature di qualsiasi genere, qualora non debbano essere eseguite con paramento di faccia vista, si intende compreso il rinzafo delle facce visibili dei muri. Tale rinzafo sarà sempre eseguito, ed è compreso nel prezzo unitario, anche a tergo dei muri che debbono essere poi caricati a terrapieni. Per questi ultimi muri è pure sempre compresa la eventuale formazione di feritoie regolari e regolarmente disposte per lo scolo delle acque ed in generale quella delle ammorsature e la costruzione di tutti gli incastri per la posa in opera della pietra da taglio o artificiale.

Nei prezzi della muratura di qualsiasi specie si intende compreso ogni onere per formazione di spalle, sguinci, canne, spigoli, strombature, incassature per imposte di archi, volte e piattabande.

Qualunque sia la curvatura data alla pianta ed alle sezioni dei muri, anche se si debbano costruire sotto raggio, le relative murature non potranno essere comprese nella categoria delle volte e saranno valutate con i prezzi delle murature rette senza alcun compenso in più.

Le ossature di cornici, cornicioni, lesene, pilastri ecc., di aggetto superiore a 5 cm sul filo esterno del muro, saranno valutate per il loro volume effettivo in aggetto con l'applicazione dei prezzi di tariffa stabiliti per le murature.

Per le ossature di aggetto inferiore a 5 cm non verrà applicato alcun sovrapprezzo.

Quando la muratura in aggetto è diversa da quella del muro sul quale insiste, la parte incastrata sarà considerata come della stessa specie del muro stesso. Le murature di mattoni ad una testa o in foglio si misureranno a vuoto per pieno, al rustico, deducendo soltanto le aperture di superficie uguale o superiore a 1 m<sup>2</sup>, intendendo nel prezzo compensata la formazione di sordini, spalle, piattabande, ecc., nonché eventuali intelaiature in legno che la Direzione dei Lavori ritenesse opportuno di ordinare allo scopo di fissare i serramenti al telaio, anziché alla parete.

#### **Art.124 Murature in pietra da taglio**

La pietra da taglio da pagarsi a volume sarà sempre valutata a metro cubo in base al volume



del primo parallelepipedo retto rettangolare, circoscrivibile a ciascun pezzo. Le lastre, i lastroni e gli altri pezzi da pagarsi a superficie, saranno valutati in base al minimo rettangolo circoscrivibile.

Per le pietre di cui una parte viene lasciata grezza, si comprenderà anche questa nella misurazione, non tenendo però alcun conto delle eventuali maggiori sporgenze della parte non lavorata in confronto delle dimensioni assegnate dai tipi prescritti.

Nei prezzi relativi di elenco si intenderanno sempre compresi tutti gli oneri specificati nelle norme sui materiali e sui modi di esecuzione.

#### **Art.125 Calcestruzzi**

I calcestruzzi per fondazioni, murature, volte, ecc. e le strutture costituite da getto in opera, saranno in genere pagati a metro cubo e misurati in opera in base alle dimensioni prescritte, esclusa quindi ogni eccedenza, ancorché inevitabile, dipendente dalla forma degli scavi aperti e dal modo di esecuzione dei lavori. Nei relativi prezzi, oltre agli oneri delle murature in genere, s'intendono compensati tutti gli oneri specificati nelle norme sui materiali e sui modi di esecuzione.

#### **Art.126 Conglomerato cementizio armato**

Il conglomerato per opere in cemento armato di qualsiasi natura e spessore sarà valutato per il suo volume effettivo, senza detrazione del volume del ferro che verrà pagato a parte.

Quando trattasi di elementi a carattere ornamentale gettati fuori opera (pietra artificiale), la misurazione verrà effettuata in ragione del minimo parallelepipedo retto a base rettangolare circoscrivibile a ciascun pezzo, e nel relativo prezzo si devono intendere compresi, oltre che il costo dell'armatura metallica, tutti gli oneri specificati nelle norme sui materiali e sui modi di esecuzione, nonché la posa in opera, sempreché non sia pagata a parte.

I casseri, le casseforme e le relative armature di sostegno, se non comprese nei prezzi di elenco del conglomerato cementizio, saranno computati separatamente con i relativi prezzi di elenco. Pertanto, per il compenso di tali opere, bisognerà attenersi a quanto previsto nell'Elenco dei Prezzi Unitari.

Nei prezzi del conglomerato sono inoltre compresi tutti gli oneri derivanti dalla formazione di palchi provvisori di servizio, dall'innalzamento dei materiali, qualunque sia l'altezza alla quale l'opera di cemento armato dovrà essere eseguita, nonché per il getto e la vibratura.

Il ferro tondo per armature di opere di cemento armato di qualsiasi tipo nonché la rete elettrosaldata saranno valutati secondo il peso effettivo; nel prezzo oltre alla lavorazione e lo sfrido sono compresi l'onere della legatura dei singoli elementi e la posa in opera dell'armatura stessa.

#### **Art.127 Solai**

I solai interamente di cemento armato (senza laterizi) saranno valutati al metro cubo come ogni altra opera di cemento armato.

Ogni altro tipo di solaio, qualunque sia la forma, sarà invece pagato al metro quadrato di superficie netta misurato all'interno dei cordoli e delle travi di calcestruzzo, esclusi, quindi, la presa e l'appoggio su cordoli perimetrali o travi di calcestruzzo o su eventuali murature portanti. Nei prezzi dei solai in genere sono compresi l'onere per lo spianamento superiore della caldana, nonché ogni opera e materiale occorrente per dare il solaio completamente finito, come prescritto nelle norme sui materiali e sui modi di esecuzione.

Nel prezzo dei solai, di tipo prefabbricato, misti di cemento armato, anche predalles o di cemento armato precompresso e laterizi sono escluse la fornitura, lavorazione e posa in opera del ferro occorrente; è invece compreso il noleggiamento delle casseforme e delle impalcature di sostegno di qualsiasi entità, con tutti gli oneri specificati per le casseforme dei cementi armati.

Il prezzo a metro quadrato dei solai suddetti si applicherà senza alcuna maggiorazione anche a quelle porzioni in cui, per resistere a momenti negativi, il laterizio sia sostituito da calcestruzzo; saranno però pagati a parte tutti i cordoli perimetrali relativi ai solai stessi.

### **Art.128 Controsoffitti**

I controsoffitti piani saranno pagati in base alla superficie della loro proiezione orizzontale. Sono compresi e compensati nel prezzo anche il raccordo con eventuali muri perimetrali curvi, tutte le forniture, magisteri e mezzi d'opera per dare controsoffitti finiti in opera come prescritto nelle norme sui materiali e sui modi di esecuzione; è esclusa e compensata a parte l'orditura portante principale.

### **Art.129 Pavimenti**

I pavimenti, di qualunque genere, saranno valutati per la superficie vista tra le pareti intonacate dell'ambiente. Nella misura non sarà perciò compresa l'incassatura dei pavimenti nell'intonaco.

I prezzi di elenco per ciascun genere di pavimento comprendono l'onere per la fornitura dei materiali e per ogni lavorazione intesa a dare i pavimenti stessi completi e rifiniti come prescritto nelle norme sui materiali e sui modi di esecuzione, compreso il sottofondo.

In ciascuno dei prezzi concernenti i pavimenti, anche nel caso di sola posa in opera, si intendono compresi gli oneri, le opere di ripristino e di raccordo con gli intonaci, qualunque possa essere l'entità delle opere stesse.

### **Art.130 Vespai**

Nei prezzi dei vespai è compreso ogni onere per la fornitura di materiali e posa in opera come prescritto nelle norme sui modi di esecuzione. La valutazione sarà effettuata al metro cubo di materiali in opera.

### **Art.131 Rivestimenti di pareti**

I rivestimenti di piastrelle o di mosaico verranno misurati per la superficie effettiva qualunque sia la sagoma e la posizione delle pareti da rivestire. Nel prezzo al metro quadrato sono compresi la fornitura e la posa in opera di tutti i pezzi speciali di raccordo, angoli, ecc., che saranno computati nella misurazione, nonché l'onere per la preventiva preparazione con malta delle pareti da rivestire, la stuccatura finale dei giunti e la fornitura di collante per rivestimenti.

### **Art.132 Fornitura in opera dei marmi, pietre naturali o artificiali**

I prezzi della fornitura in opera dei marmi e delle pietre naturali o artificiali, previsti in elenco, saranno applicati alle superfici effettive dei materiali in opera.

Ogni onere derivante dall'osservanza delle norme, prescritte nel presente Capitolato, si intende compreso nei prezzi.

Specificatamente, detti prezzi comprendono gli oneri per la fornitura, lo scarico in cantiere, il deposito e la provvisoria protezione in deposito, la ripresa, il successivo trasporto ed il sollevamento dei materiali a qualunque altezza, con eventuale protezione, copertura o fasciatura; per ogni successivo sollevamento e per ogni ripresa con boiaccia di cemento o altro materiale, per la fornitura di lastre di piombo, di grappe, staffe, regolini, chiavette, perni occorrenti per il fissaggio; per ogni occorrente scalpellamento delle strutture murarie e per la successiva chiusura e ripresa delle stesse, per la stuccatura dei giunti, per la pulizia accurata e completa, per la protezione a mezzo di opportune opere provvisorie delle pietre già collocate in opera, e per tutti i lavori che risultassero necessari per il perfetto rifinimento dopo la posa in opera.

I prezzi di elenco sono pure comprensivi dell'onere dell'imbottitura dei vani dietro i pezzi, fra i pezzi stessi o comunque tra i pezzi e le opere murarie da rivestire, in modo da ottenere un buon collegamento, e, dove richiesto, un incastro perfetto.

### **Art.133 Intonaci**

I prezzi degli intonaci saranno applicati alla superficie intonacata senza tener conto delle

superfici laterali di risalti, lesene e simili. Tuttavia saranno valutate anche tali superfici laterali quando la loro larghezza superi 5 cm. Varranno sia per superfici piane, che curve. L'esecuzione di gusci di raccordo, se richiesti negli angoli fra pareti e soffitto e fra pareti e pareti, con raggio non superiore a 15 cm, è pure compresa nel prezzo, avuto riguardo che gli intonaci verranno misurati anche in questo caso come se esistessero gli spigoli vivi.

Nel prezzo degli intonaci è compreso l'onere della ripresa, dopo la chiusura, di tracce di qualunque genere, della muratura di eventuali ganci al soffitto e delle riprese contro pavimenti, zoccolature e serramenti.

I prezzi dell'elenco valgono anche per intonaci su murature di mattoni forati dello spessore di una testa, essendo essi comprensivi dell'onere dell'intasamento dei fori dei laterizi.

Gli intonaci interni sui muri di spessore maggiore di 15 cm saranno computati a vuoto per pieno, a compenso dell'intonaco nelle riquadrature dei vani, che non saranno perciò sviluppate.

Tuttavia saranno detratti i vani di superficie maggiore di 4 m<sup>2</sup>, valutando a parte la riquadratura di detti vani. Gli intonaci interni su tramezzi in foglio o ad una testa saranno computati per la loro superficie effettiva; dovranno essere pertanto detratti tutti i vuoti di qualunque dimensione essi siano, ed aggiunte le loro riquadrature.

Nessuno speciale compenso sarà dovuto per gli intonaci eseguiti a piccoli tratti anche in corrispondenza di spalle e mazzette di vani di porte e finestre.

#### **Art.134 Tinteggiature, coloriture e verniciature**

Nei prezzi delle tinteggiature, coloriture e verniciature in genere sono compresi tutti gli oneri prescritti nelle norme sui materiali e sui modi di esecuzione del presente Capitolato oltre a quelli per mezzi d'opera, trasporto, sfilatura e rinfilatura d'infissi, ecc.

Le tinteggiature interne ed esterne per pareti e soffitti saranno in generale misurate con le stesse norme sancite per gli intonaci.

Per la coloritura o verniciatura degli infissi e simili si osserveranno le norme seguenti:

- per le porte, bussole e simili, si computerà due volte la luce netta dell'infisso, oltre alla mostra o allo sguincio, se ci sono, non detraendo la eventuale superficie del vetro.
- è compresa con ciò anche la verniciatura del telaio per muri grossi o del cassettoncino tipo romano per tramezzi e dell'imbotto tipo lombardo, pure per tramezzi. La misurazione della mostra e dello sguincio sarà eseguita in proiezione su piano verticale parallelo a quello medio della bussola (chiusa) senza tener conto di sagome, risalti o risvolti;
- per le opere in ferro semplici e senza ornati, quali finestre grandi a vetrate e lucernari, serrande avvolgibili a maglia, saranno computati i tre quarti della loro superficie complessiva, misurata sempre in proiezione, ritenendo così compensata la coloritura dei sostegni, grappe e simili accessori, dei quali non si terrà conto alcuno nella misurazione; per le opere di ferro di tipo normale a disegno, quali ringhiere, cancelli anche riducibili, inferriate e simili, sarà computata due volte l'intera loro superficie, misurata con le norme e con le conclusioni di cui al punto precedente;
- per le serrande di lamiera ondulata o ad elementi di lamiera, sarà computata due volte e mezza la luce netta del vano, in altezza, tra la soglia e la battitura della serranda, intendendo con ciò compensato anche la coloritura della superficie non in vista.

Tutte le coloriture o verniciature s'intendono eseguite su ambo le facce e con i rispettivi prezzi di elenco si intende altresì compensata la coloritura, o verniciatura di nottole, braccioletti e simili accessori.

#### **Art.135 Infissi in legno**

Gli infissi, come porte, finestre, vetrate, coprirulli e simili, si misureranno da una sola faccia sul perimetro esterno dei telai, siano essi semplici o a cassettoni, senza tener conto degli zampini da incassare nei pavimenti o soglie. Le parti centinate saranno valutate secondo la superficie del minimo rettangolo circoscritto, ad infisso chiuso, compreso come sopra il telaio maestro, se esistente. Nel prezzo degli infissi sono comprese mostre e contromostre.

Gli spessori indicati nelle varie voci della tariffa sono quelli che debbono risultare a lavoro compiuto.

Tutti gli infissi dovranno essere sempre provvisti delle ferramenta di sostegno e di chiusura, delle codette a muro, maniglie e di ogni altro accessorio occorrente per il loro buon funzionamento. Essi dovranno inoltre corrispondere in ogni particolare ai campioni approvati dalla Direzione dei Lavori.

I prezzi elencati comprendono la fornitura a piè d'opera dell'infisso e dei relativi accessori di cui sopra, l'onere dello scarico e del trasporto sino ai singoli vani di destinazione e la posa in opera.

#### **Art.136 Infissi in alluminio**

Gli infissi di alluminio, come finestre, vetrate di ingresso, porte, pareti a facciate continue, saranno valutati o a cadauno elemento o al metro quadrato di superficie misurata all'esterno delle mostre e coprifili e compensati con le rispettive voci d'elenco. Nei prezzi sono compresi i controtelai da murare, tutte le ferramenta e le eventuali pompe a pavimento per la chiusura automatica delle vetrate, nonché tutti gli oneri derivanti dall'osservanza delle norme e prescrizioni contenute nelle norme sui materiali e sui modi di esecuzione.

#### **Art.137 Lavori di metallo**

Tutti i lavori di metallo saranno in generale valutati a peso e i relativi prezzi verranno applicati al peso effettivo dei metalli stessi a lavorazione completamente ultimata e determinato prima della loro posa in opera, con pesatura diretta fatta in contraddittorio ed a spese dell'Appaltatore, escluse, bene inteso, dal peso le verniciature e coloriture.

Nei prezzi dei lavori in metallo è compreso ogni e qualunque compenso per forniture accessorie, per lavorazioni, montatura e posizione in opera.

#### **Art.138 Tubi pluviali**

I tubi pluviali potranno essere di plastica, metallo, ecc. I tubi pluviali di plastica saranno misurati al metro lineare in opera, senza cioè tenere conto delle parti sovrapposte, intendendosi compresa nei rispettivi prezzi di elenco la fornitura a posa in opera di staffe e cravatte di ferro.

I tubi pluviali di rame o lamiera zincata, ecc. saranno valutati a peso, determinato con le stesse modalità di cui all' Art.137 e con tutti gli oneri di cui sopra.

#### **Art.139 Impianti termico, idrico-sanitario, antincendio, gas, innaffiamento**

##### **a) Tubazioni e canalizzazioni**

Le tubazioni di ferro e di acciaio saranno valutate a peso, la quantificazione verrà effettuata misurando l'effettivo sviluppo lineare in opera, comprendendo linearmente anche i pezzi speciali, al quale verrà applicato il peso unitario del tubo accertato attraverso la pesatura di campioni effettuata in cantiere in contraddittorio.

Nella misurazione a chilogrammi di tubo sono compresi: i materiali di consumo e tenuta, la verniciatura con una mano di antiruggine per le tubazioni di ferro nero, la fornitura delle staffe di sostegno ed il relativo fissaggio con tasselli di espansione.

Le tubazioni di ferro nero o zincato con rivestimento esterno bituminoso saranno valutate al metro lineare; la quantificazione verrà valutata misurando l'effettivo sviluppo lineare in opera, comprendente linearmente anche i pezzi speciali.

Nelle misurazioni sono comprese le incidenze dei pezzi speciali, gli sfridi, i materiali di consumo e di tenuta e l'esecuzione del rivestimento in corrispondenza delle giunzioni e dei pezzi speciali.

Le tubazioni di rame nude o rivestite di PVC saranno valutate al metro lineare; la quantificazione verrà effettuata misurando l'effettivo sviluppo lineare in opera, comprendendo linearmente anche i pezzi speciali, i materiali di consumo e di tenuta, l'esecuzione del rivestimento in corrispondenza delle giunzioni e dei pezzi speciali, la fornitura delle staffe di sostegno ed il relativo fissaggio con tasselli ad espansione.

Le tubazioni in pressione di polietilene poste in vista o interrate saranno valutate al metro

lineare; la quantificazione verrà effettuata misurando l'effettivo sviluppo lineare in opera, comprendendo linearmente anche i vari pezzi speciali, la fornitura delle staffe di sostegno e il relativo fissaggio con tasselli ad espansione.

Le tubazioni di plastica, le condutture di esalazione, ventilazione e scarico saranno valutate al metro lineare; la quantificazione verrà effettuata misurando l'effettivo sviluppo lineare in opera (senza tener conto delle parti sovrapposte) comprendendo linearmente anche i pezzi speciali, gli sfridi, i materiali di tenuta, la fornitura delle staffe di sostegno e il relativo fissaggio con tasselli ad espansione.

I canali, i pezzi speciali e gli elementi di giunzione, eseguiti in lamiera zincata (mandata e ripresa dell'aria) o in lamiera di ferro nera (condotto dei fumi) saranno valutati a peso sulla base di pesature convenzionali. La quantificazione verrà effettuata misurando l'effettivo sviluppo lineare in opera, misurato in mezzeria del canale, comprendendo linearmente anche i pezzi speciali, giunzioni, flange, risvolti della lamiera, staffe di sostegno e fissaggi, al quale verrà applicato il peso unitario della lamiera secondo lo spessore e moltiplicando per i metri quadrati della lamiera, ricavati questi dallo sviluppo perimetrale delle sezioni di progetto moltiplicate per le varie lunghezze parziali.

Il peso della lamiera verrà stabilito sulla base di listini ufficiali senza tenere conto delle variazioni percentuali del peso.

È compresa la verniciatura con una mano di antiruggine per gli elementi in lamiera nera.

#### **b) Apparecchiature**

Gli organi di intercettazione, misura e sicurezza, saranno valutati a numero nei rispettivi diametri e dimensioni. Sono comprese le incidenze per i pezzi speciali di collegamento ed i materiali di tenuta.

I radiatori saranno valutati, nelle rispettive tipologie, sulla base dell'emissione termica ricavata dalle rispettive tabelle della ditta costruttrice (watt). Sono comprese la protezione antiruggine, i tappi e le riduzioni agli estremi, i materiali di tenuta e le mensole di sostegno.

I ventilconvettori saranno valutati a numero secondo le rispettive caratteristiche costruttive ed in relazione alla portata d'aria e alla emissione termica, ricavata dalle tabelle della ditta costruttrice. Nei prezzi sono compresi i materiali di tenuta.

Le caldaie saranno valutate a numero secondo le caratteristiche costruttive ed in relazione alla potenzialità resa. Sono compresi i pezzi speciali di collegamento ed i materiali di tenuta.

I bruciatori saranno valutati a numero secondo le rispettive caratteristiche di funzionamento ed in relazione alla portata del combustibile. Sono compresi l'apparecchiatura elettrica ed i tubi flessibili di collegamento.

Gli scambiatori di calore saranno valutati a numero secondo le rispettive caratteristiche costruttive e di funzionamento ed in relazione alla potenzialità resa. Sono compresi i pezzi speciali di collegamento ed i materiali di tenuta.

Le elettropompe saranno valutate a numero secondo le rispettive caratteristiche costruttive e di funzionamento ed in relazione alla portata e prevalenza. Sono compresi i pezzi speciali di collegamento ed i materiali di tenuta.

I serbatoi di accumulo saranno valutati a numero secondo le rispettive caratteristiche costruttive ed in relazione alla capacità. Sono compresi gli accessori d'uso, i pezzi speciali di collegamento ed i materiali di tenuta.

I serbatoi autoclave saranno valutati a numero secondo le rispettive caratteristiche costruttive ed in relazione alla capacità. Sono compresi gli accessori d'uso, i pezzi speciali di collegamento ed i materiali di tenuta.

I gruppi completi autoclave monoblocco saranno valutati a numero secondo le rispettive caratteristiche costruttive, in relazione alla portata e prevalenza delle elettropompe ed alla capacità del serbatoio. Sono compresi gli accessori d'uso, tutte le apparecchiature di funzionamento, i pezzi speciali di collegamento ed i materiali di tenuta.

Le bocchette, gli anemostati, le griglie, le serrande di regolazione, sovrappressione e tagliafuoco ed i silenziatori saranno valutati a decimetro quadrato ricavando le dimensioni dai rispettivi cataloghi delle ditte costruttrici. Sono compresi i controtelai ed i materiali di collegamento.

Le cassette terminali riduttrici della pressione dell'aria saranno valutate a numero in relazione della portata dell'aria. È compresa la fornitura e posa in opera di tubi flessibili di raccordo, i supporti elastici e le staffe di sostegno.

Gli elettroventilatori saranno valutati a numero secondo le loro caratteristiche costruttive e di funzionamento ed in relazione alla portata e prevalenza. Sono compresi i materiali di collegamento.

Le batterie di scambio termico saranno valutate a superficie frontale per il numero di ranghi. Sono compresi i materiali di fissaggio e collegamento.

I condizionatori monoblocco, le unità di trattamento dell'aria, i generatori di aria calda ed i recuperatori di calore, saranno valutati a numero secondo le loro caratteristiche costruttive e di funzionamento ed in relazione alla portata d'aria e alla emissione termica. Sono compresi i materiali di collegamento.

I gruppi refrigeratori d'acqua e le torri di raffreddamento saranno valutati a numero secondo le loro caratteristiche costruttive e di funzionamento ed in relazione alla potenzialità resa. Sono comprese le apparecchiature elettriche relative ed i pezzi speciali di collegamento.

Gli apparecchi per il trattamento dell'acqua saranno valutati a numero secondo le rispettive caratteristiche costruttive e di funzionamento ed in relazione alla portata. Sono comprese le apparecchiature elettriche relative ed i pezzi speciali di collegamento.

I gruppi completi antincendio, per attacco motopompa e gli estintori portatili, saranno valutati a numero secondo i rispettivi componenti ed in relazione alla capacità.

I rivestimenti termoisolanti saranno valutati al metro quadrato di sviluppo effettivo misurando la superficie esterna dello strato coibente. Le valvole, le saracinesche saranno valutate con uno sviluppo convenzionale di 2 m<sup>2</sup> cadauna.

Le rubinetterie per gli apparecchi sanitari saranno valutate a numero per gruppi completi secondo le rispettive caratteristiche, tipologie e dimensioni. Sono compresi i materiali di tenuta. Le valvole, le saracinesche e le rubinetterie varie saranno valutate a numero secondo le rispettive caratteristiche e dimensioni. Sono compresi i materiali di tenuta.

I quadri elettrici relativi alle centrali, i tubi protettivi, le linee elettriche di alimentazione e di comando delle apparecchiature, le linee di terra ed i collegamenti equipotenziali sono valutati nel prezzo di ogni apparecchiatura a piè d'opera alimentata elettricamente.

## **Art.140 Impianti elettrico e cotofonico**

### **a) Canalizzazioni e cavi**

- I tubi di protezione, le canalette portacavi, i condotti sbarre, il piatto di ferro zincato per le reti di terra, saranno valutati al metro lineare misurando l'effettivo sviluppo lineare in opera. Sono comprese le incidenze per gli sfridi e per i mezzi speciali per gli spostamenti, raccordi, supporti, staffe, mensole e morsetti di sostegno ed il relativo fissaggio a parete con tasselli ad espansione.

- I cavi multipolari o unipolari di MT e di BT saranno valutati al metro lineare misurando l'effettivo sviluppo lineare in opera, aggiungendo 1 m per ogni quadro al quale essi sono attestati.

Nei cavi unipolari o multipolari di MT e di BT sono comprese le incidenze per gli sfridi, i capi corda ed i marca cavi, esclusi i terminali dei cavi di MT.

I terminali dei cavi a MT saranno valutati a numero. Nel prezzo dei cavi di MT sono compresi tutti i materiali occorrenti per l'esecuzione dei terminali stessi.

- I cavi unipolari isolati saranno valutati al metro lineare misurando l'effettivo sviluppo in opera, aggiungendo 30 cm per ogni scatola o cassetta di derivazione e 20 cm per ogni scatola da frutto.

Sono comprese le incidenze per gli sfridi, morsetti volanti fino alla sezione di 6 mm<sup>2</sup>, morsetti fissi oltre tale sezione.

- Le scatole, le cassette di derivazione ed i box telefonici saranno valutati a numero secondo le rispettive caratteristiche, tipologia e dimensione.

Nelle scatole di derivazione stagne sono compresi tutti gli accessori quali passacavi, pareti

chiuse, pareti a cono, guarnizioni di tenuta, in quelle dei box telefonici sono comprese le morsettiere.

#### **b) Apparecchiature in generale e quadri elettrici**

Le apparecchiature in generale saranno valutate a numero secondo le rispettive caratteristiche, tipologie e portata entro i campi prestabiliti.

Sono compresi tutti gli accessori per dare in opera l'apparecchiatura completa e funzionante.

I quadri elettrici saranno valutati a numero secondo le rispettive caratteristiche e tipologie in funzione di:

- superficie frontale della carpenteria e relativo grado di protezione (IP);
- numero e caratteristiche degli interruttori, contattori, fusibili, ecc.

Nei quadri la carpenteria comprenderà le cerniere, le maniglie, le serrature, i pannelli traforati per contenere le apparecchiature, le etichette, ecc.

Gli interruttori automatici magnetotermici o differenziali, i sezionatori ed i contattori da quadro, saranno distinti secondo le rispettive caratteristiche e tipologie quali:

- a) il numero dei poli;
- b) la tensione nominale;
- c) la corrente nominale;
- d) il potere di interruzione simmetrico;
- e) il tipo di montaggio (contatti anteriori, contatti posteriori, asportabili o sezionabili su carrello); comprenderanno l'incidenza dei materiali occorrenti per il cablaggio e la connessione alle sbarre del quadro e quanto occorre per dare l'interruttore funzionante.

I corpi illuminanti saranno valutati a numero secondo le rispettive caratteristiche, tipologie e potenzialità. Sono comprese le lampade, i portalampade e tutti gli accessori per dare in opera l'apparecchiatura completa e funzionante.

I frutti elettrici di qualsiasi tipo saranno valutati a numero di frutto montato. Sono escluse le scatole, le placche e gli accessori di fissaggio che saranno valutati a numero.

#### **Art.141 Impianti ascensori e montacarichi**

Gli impianti saranno valutati a corpo per ciascun impianto. Nel prezzo a corpo sono compresi tutti i materiali e prestazioni di manodopera specializzata necessari per dare l'impianto completo e funzionante.

#### **Art.142 Opere di Assistenza agli impianti**

Le opere e gli oneri di assistenza di tutti gli impianti compensano e comprendono le seguenti prestazioni:

- scarico dagli automezzi, collocazione in loco compreso il tiro in alto ai vari piani e sistemazione in magazzino di tutti i materiali pertinenti agli impianti;
- apertura e chiusura di tracce, predisposizione e formazione di fori ed asole su murature e strutture di calcestruzzo armato;
- muratura di scatole, cassette, sportelli, controtelai di bocchette, serrande e griglie, guide e porte ascensori;
- fissaggio di apparecchiature in genere ai relativi basamenti e supporti;
- formazione di basamenti di calcestruzzo o muratura e, ove richiesto, la interposizione di strato isolante baggioli, ancoraggi di fondazione e nicchie;
- manovalanza e mezzi d'opera in aiuto ai montatori per la movimentazione inerente alla posa in opera di quei materiali che per il loro peso e/o volume esigono tali prestazioni;
- i materiali di consumo ed i mezzi d'opera occorrenti per le prestazioni di cui sopra;
- il trasporto alla discarica dei materiali di risulta delle lavorazioni;
- scavi e rinterri relativi a tubazioni od apparecchiature poste interrate;
- ponteggi di servizio interni ed esterni;<sup>2</sup> le opere e gli oneri di assistenza agli impianti dovranno essere calcolati in ore lavoro sulla base della categoria della manodopera impiegata e della quantità di materiali necessari e riferiti a ciascun gruppo di lavoro.

## **Art.143 Manodopera**

Gli operai per i lavori in economia dovranno essere idonei al lavoro per il quale sono richiesti e dovranno essere provvisti dei necessari attrezzi.

L'Appaltatore è obbligato, senza compenso alcuno, a sostituire tutti quegli operai che non riescano di gradimento alla Direzione dei Lavori.

Circa le prestazioni di manodopera saranno osservate le disposizioni e convenzioni stabilite dalle leggi e dai contratti collettivi di lavoro, stipulati e convalidati a norma delle leggi sulla disciplina giuridica dei rapporti collettivi.

Nell'esecuzione dei lavori che formano oggetto del presente appalto, l'Appaltatore si obbliga ad applicare integralmente tutte le norme contenute nel contratto collettivo nazionale di lavoro per gli operai dipendenti dalle aziende industriali edili ed affini e negli accordi locali integrativi dello stesso, in vigore per il tempo e nella località in cui si svolgono i lavori anzidetti.

L'Appaltatore si obbliga altresì ad applicare il contratto e gli accordi medesimi anche dopo la scadenza e fino alla sostituzione e, se cooperative, anche nei rapporti con i soci.

I suddetti obblighi vincolano l'Appaltatore anche se non sia aderente alle associazioni stipulanti o receda da esse e indipendentemente dalla natura industriale della stessa e da ogni altra sua qualificazione giuridica, economica o sindacale. L'Appaltatore è responsabile in rapporto alla Committenza dell'osservanza delle norme anzidette da parte degli eventuali subappaltatori nei confronti dei rispettivi loro dipendenti, anche nei casi in cui il contratto collettivo non disciplini l'ipotesi del subappalto.

Il fatto che il subappalto sia o non sia stato autorizzato non esime l'Appaltatore dalla responsabilità di cui al comma precedente e ciò senza pregiudizio degli altri diritti della Committenza.

Non sono, in ogni caso, considerati subappalti le commesse date dall'Appaltatore ad altre imprese:

- a) per la fornitura di materiali;
- b) per la fornitura anche in opera di manufatti ed impianti speciali che si eseguono a mezzo di ditte specializzate.

In caso di inottemperanza agli obblighi precisati nel presente articolo, accertata dalla Committenza o ad essa segnalata dall'Ispettorato del lavoro, la Committenza medesima comunicherà all'Appaltatore e, se del caso, anche all'Ispettorato suddetto, l'inadempienza accertata e procederà ad una detrazione del 20% sui pagamenti in acconto, se i lavori sono in corso di esecuzione, ovvero alla sospensione del pagamento del saldo, se i lavori sono stati ultimati, destinando le somme così accantonate a garanzia dell'adempimento degli obblighi di cui sopra.

Il pagamento all'Appaltatore delle somme accantonate non sarà effettuato sino a quando dall'Ispettorato del lavoro non sia stato accertato che gli obblighi predetti sono stati integralmente adempiuti.

Per le detrazioni e sospensione dei pagamenti di cui sopra, l'Appaltatore non può opporre eccezioni alla Committenza, né ha titolo al risarcimento di danni.

## **Art.144 Trasporti**

Con i prezzi dei trasporti s'intende compensata anche la spesa per i materiali di consumo, la mano d'opera del conducente, e ogni altra spesa occorrente.

I mezzi di trasporto per i lavori in economia debbono essere forniti in pieno stato di efficienza e corrispondere alle prescritte caratteristiche.

La valutazione delle materie da trasportare è fatta, a seconda dei casi, a volume o a peso, con riferimento alla distanza.

## **Art.145 Noleggi**

Le macchine e gli attrezzi dati a noleggio debbono essere in perfetto stato di servibilità e



provvisti di tutti gli accessori necessari per il loro regolare funzionamento.

Sono a carico esclusivo dell'Appaltatore la manutenzione degli attrezzi e delle macchine.

Il prezzo comprende gli oneri relativi alla mano d'opera, al combustibile, ai lubrificanti, ai materiali di consumo, all'energia elettrica e a tutto quanto occorre per il funzionamento delle macchine.

Con i prezzi di noleggio delle motopompe, oltre la pompa sono compensati il motore, o la motrice, il gassogeno e la caldaia, la linea per il trasporto dell'energia elettrica e, ove occorra, anche il trasformatore.

I prezzi di noleggio di meccanismi in genere si intendono corrisposti per tutto il tempo durante il quale i meccanismi rimangono a piè d'opera a disposizione della Committenza, e cioè anche per le ore in cui i meccanismi stessi non funzionano, applicandosi il prezzo stabilito per meccanismi in funzione soltanto alle ore in cui essi sono in attività di lavoro; quello relativo a meccanismi in riposo in ogni altra condizione di cose, anche per tutto il tempo impiegato per riscaldare la caldaia e per portare a regime i meccanismi.

Nel prezzo del noleggio sono compresi e compensati gli oneri e tutte le spese per il trasporto a piè d'opera, montaggio, smontaggio ed allontanamento dei detti meccanismi.

Per il noleggio dei carri e degli autocarri il prezzo verrà corrisposto soltanto per le ore di effettivo lavoro, rimanendo escluso ogni compenso per qualsiasi altra causa o perditempo.

## **Parte 16 ORDINE DA TENERSI NELL'ANDAMENTO DEI LAVORI**

### **Art.146 Inizio e ordine da tenersi nell'andamento dei lavori**

L'Appaltatore dovrà iniziare i lavori non oltre 20 giorni dalla data del verbale di consegna ed in caso di ritardo sarà applicata una penale giornaliera pari all'importo della penale per ritardo nella ultimazione dei lavori (6) qualora il ritardo superasse il termine di cui sopra la Committenza potrà procedere alla risoluzione del contratto e all'incameramento della cauzione, salvo i maggiori danni.

In generale, l'Appaltatore ha facoltà di sviluppare i lavori nel modo che crederà più conveniente per darli perfettamente compiuti nel termine contrattuale, purché esso, a giudizio della Direzione, non riesca pregiudizievole alla buona riuscita delle opere e agli interessi della Committenza e, pertanto, prima dell'inizio dei lavori dovrà concordare con la Direzione dei Lavori la localizzazione di quelle opere necessarie alla esecuzione dei lavori, come il tracciamento della viabilità di cantiere o la fondazione per apparecchi di sollevamento, e che, pur non facendo parte dell'opera oggetto dell'appalto, possano compromettere la buona riuscita di eventuali futuri interventi.

L'Appaltatore, entro 20 giorni dalla consegna, dovrà presentare all'approvazione della Direzione dei Lavori un diagramma dettagliato dei lavori per singole categorie (tipo PERT, GANTT o simili), corredato con l'indicazione delle scadenze temporali e degli importi di maturazione degli stati di avanzamento.

Esso sarà vincolante solo per l'Appaltatore stesso, in quanto la Committenza si riserva, in ogni caso, il diritto di ordinare l'esecuzione di un determinato lavoro entro un prestabilito termine di tempo o di disporre l'ordine di esecuzione dei lavori nel modo che riterrà più conveniente, specialmente in relazione alle esigenze dipendenti dall'esecuzione di opere ed alla consegna delle forniture escluse dall'appalto, senza che l'Appaltatore possa rifiutarsi o farne oggetto di richiesta di speciali compensi.

L'Appaltatore, prima dell'inizio dei lavori, presenterà alla Direzione dei Lavori, per l'approvazione, il programma operativo dettagliato e distinto per categorie delle opere e dei relativi importi a cui si atterrà nell'esecuzione dei lavori (7)

Il programma approvato, mentre non vincola la Committenza che potrà ordinare modifiche anche in corso di attuazione, è invece impegnativo.

Il programma approvato, mentre non vincola la Committenza che potrà ordinare modifiche anche in corso di attuazione, è invece impegnativo per l'Appaltatore che ha l'obbligo di rispettare il programma di esecuzione. La mancata osservanza delle disposizioni del presente

articolo dà facoltà alla Committenza di non stipulare o di risolvere il Contratto per colpa dell'Appaltatore.

(6) si veda Tempo utile per l'ultimazione dei lavori - Programma dei lavori - Premio di incentivazione.

(7) Si fa riferimento al D.P.R. 207/10.

## Indice:

Art.1	Oggetto dell'appalto	pag.	4
Art.2	Corrispettivo dell'appalto	pag.	4
Art.3	Modalità di stipulazione del contratto	pag.	5
Art.4	Categorie dei lavori	pag.	5
Art.5	Categorie di lavori omogenee, categorie contabili	pag.	6
Art.6	Interpretazione	pag.	8
Art.7	Documenti contrattuali	pag.	8
Art.8	Disposizioni particolari riguardanti l'appalto	pag.	9
Art.9	Fallimento dell'appaltatore	pag.	9
Art.10	Rappresentante dell'appaltatore e domicilio; direttore di cantiere	pag.	9
Art.11	Norme generali su materiali, componenti, sistemi ed esecuzione	pag.	10
Art.12	Convenzioni in materia di valuta e termini	pag.	10
Art.13	Consegna e inizio lavori	pag.	11
Art.14	Termini per l'ultimazione dei lavori	pag.	11
Art.15	Proroghe	pag.	11
Art.16	Sospensioni ordinate dal direttore dei lavori	pag.	12
Art.17	Sospensioni ordinate dal R.U.P.	pag.	13
Art.18	Penali in caso di ritardo	pag.	13
Art.19	Programma esecutivo dei lavori dell'appaltatore e cronoprogramma	pag.	14
Art.20	Inderogabilità dei termini di esecuzione	pag.	15
Art.21	Risoluzione del contratto per mancato rispetto dei termini	pag.	15
Art.22	Lavori a misura	pag.	17
Art.23	Eventuali Lavori a corpo	pag.	17
Art.24	Eventuali lavori in economia	pag.	18
Art.25	Valutazione dei manufatti e dei materiali a piè d'opera	pag.	18
Art.26	Anticipazione del prezzo	pag.	19
Art.27	Pagamenti in acconto	pag.	19
Art.28	Pagamenti a saldo	pag.	21
Art.29	Ritardi nel pagamento delle rate di acconto	pag.	22
Art.30	Ritardi nel pagamento della rata di saldo	pag.	22
Art.31	Revisione prezzi e adeguamento del corrispettivo	pag.	22
Art.32	Anticipazione del pagamento di taluni materiali	pag.	23
Art.33	Cessione del contratto e cessione dei crediti	pag.	23
Art.34	Tracciabilità dei flussi finanziari	pag.	23
Art.35	Cauzione provvisoria	pag.	25
Art.36	Cauzione definitiva	pag.	25
Art.37	Riduzione delle garanzie	pag.	26
Art.38	Obblighi assicurativi a carico dell'appaltatore	pag.	27
Art.39	Variazione dei lavori	pag.	30
Art.40	Varianti per errori od omissioni progettuali	pag.	30
Art.41	Prezzi applicabili ai nuovi lavori e nuovi prezzi	pag.	31
Art.42	Adempimenti preliminari in materia di sicurezza	pag.	32
Art.43	Norme di sicurezza generale e sicurezza sul luogo di lavoro	pag.	33
Art.44	Piano di sicurezza e di coordinamento	pag.	33
Art.45	Modifiche ed integrazioni al piano di sicurezza .....	pag.	34
Art.46	Piano operativo di sicurezza	pag.	34
Art.47	Osservanza ed attuazione dei piani di sicurezza	pag.	35
Art.48	Subappalto	pag.	36
Art.49	Responsabilità in materia di subappalto	pag.	38
Art.50	Pagamento dei subappaltatori	pag.	39
Art.51	Accordo bonario e transazione	pag.	40
Art.52	Definizione delle controversie	pag.	40
Art.53	Contratti collettivi e disposizioni sulla manodopera	pag.	41
Art.54	Documento Unico di Regolarità contributiva (DURC)	pag.	42
Art.55	Risoluzione del contratto - Esecuzione d'ufficio dei lavori	pag.	42
Art.56	Ultimazione dei lavori e gratuita manutenzione	pag.	45
Art.57	Termini per il collaudo e per l'accertamento della regolare esecuzione	pag.	45
Art.58	Presa in consegna dei lavori ultimati	pag.	45
Art.59	Oneri ed obblighi a carico dell'appaltatore	pag.	47
Art.60	Conformità agli standard sociali	pag.	49
Art.61	Proprietà dei materiali di scavo e di demolizione	pag.	50
Art.62	Utilizzo dei materiali recuperati o riciclati	pag.	51

Art.63	Terre e rocce da scavo	pag. 51
Art.64	Custodia del cantiere	pag. 51
Art.65	Cartello di cantiere	pag. 51
Art.66	Eventuale sopravvenuta inefficacia del contratto	pag. 51
Art.67	Spese contrattuali, imposte, tasse	pag. 52
Art.68	Materiali in genere	pag. 52
Art.69	Acqua, calci, cementi ed agglomerati cementizi, pozzolane, gesso	pag. 52
Art.70	Materiali inerti	pag. 55
Art.71	Elementi di laterizio e calcestruzzo	pag. 56
Art.72	Armature per calcestruzzo	pag. 57
Art.73	Prodotti di legno e a base di legno	pag. 57
Art.74	Prodotti di pietre naturali o ricostruite	pag. 57
Art.75	Prodotti per pavimentazione	pag. 58
Art.76	Prodotti per coperture discontinue (a falda)	pag. 60
Art.77	Prodotti per impermeabilizzazione e per coperture piane	pag. 61
Art.78	Prodotti di vetro (lastre, profilati ad U e vetri pressati)	pag. 63
Art.79	Prodotti diversi (sigillanti, adesivi, geotessili)	pag. 64
Art.80	Infissi	pag. 64
Art.81	Prodotti per rivestimenti interni ed esterni	pag. 65
Art.82	Prodotti per isolamento termico	pag. 66
Art.83	Prodotti per pareti esterne e partizioni interne	pag. 68
Art.84	Prodotti per assorbimento acustico	pag. 69
Art.85	Prodotti per isolamento acustico	pag. 69
Art.86	Scavi in genere	pag. 71
Art.87	Scavi di sbancamento	pag. 71
Art.88	Scavi di fondazione o in trincea	pag. 71
Art.89	Scavi subacquei e prosciugamento	pag. 72
Art.90	Rilevati e rinterrati	pag. 72
Art.91	Paratie e diaframmi	pag. 73
Art.92	Palificazioni	pag. 74
Art.93	Demolizioni e rimozioni. Bonifica dell'amianto	pag. 77
Art.94	Opere e strutture di muratura	pag. 78
Art.95	Costruzione delle volte	pag. 82
Art.96	Murature e riempimenti in pietrame a secco - Vespai	pag. 83
Art.97	Opere e strutture di calcestruzzo	pag. 84
Art.98	Strutture prefabbricate di calcestruzzo armato e precompresso	pag. 87
Art.99	Solai	pag. 88
Art.100	Strutture in acciaio	pag. 90
Art.101	Strutture in legno	pag. 91
Art.102	Esecuzione di coperture piane continue	pag. 95
Art.103	Esecuzione di coperture discontinue (a falda)	pag. 97
Art.104	Opere di impermeabilizzazione	pag. 99
Art.105	Sistemi per rivestimenti interni ed esterni	pag. 100
Art.106	Opere di vetratura e serramentistica	pag. 102
Art.107	Pareti esterne e partizioni interne	pag. 104
Art.108	Esecuzione delle pavimentazioni	pag. 105
Art.109	Componenti dell'impianto di adduzione dell'acqua	pag. 108
Art.110	Esecuzione dell'impianto di adduzione dell'acqua ed antincendio	pag. 111
Art.111	Impianto di scarico acque usate	pag. 112
Art.112	Impianto di scarico acque meteoriche	pag. 115
Art.113	Impianti adduzione gas	pag. 116
Art.114	Impianti antieffrazione e antintrusione	pag. 116
Art.115	Impianti di ascensori e montacarichi	pag. 117
Art.116	Impianto elettrico e di comunicazione interna	pag. 119
Art.117	Impianto di riscaldamento	pag. 122
Art.118	Impianti di climatizzazione	pag. 125
Art.119	Scavi in genere	pag. 127
Art.120	Rilevati e rinterrati	pag. 127
Art.121	Riempimento con misto granulare	pag. 128
Art.122	Paratie di calcestruzzo armato	pag. 128
Art.123	Murature in genere	pag. 128
Art.124	Murature in pietra da taglio	pag. 128
Art.125	Calcestruzzi	pag. 129
Art.126	Conglomerato cementizio armato	pag. 129

Art.127	Solai	pag. 129
Art.128	Controsoffitti	pag. 130
Art.129	Pavimenti	pag. 130
Art.130	Vespai	pag. 130
Art.131	Rivestimenti di pareti	pag. 130
Art.132	Fornitura in opera dei marmi, pietre naturali o artificiali	pag. 130
Art.133	Intonaci	pag. 130
Art.134	Tinteggiature, coloriture e verniciature	pag. 131
Art.135	Infissi in legno	pag. 131
Art.136	Infissi in alluminio	pag. 132
Art.137	Lavori di metallo	pag. 132
Art.138	Tubi pluviali	pag. 132
Art.139	Impianti termico, idrico-sanitario, antincendio, gas, innaffiamento	pag. 132
Art.140	Impianti elettrico e acustico	pag. 134
Art.141	Impianti ascensori e montacarichi	pag. 135
Art.142	Opere di Assistenza agli impianti	pag. 135
Art.143	Manodopera	pag. 136
Art.144	Trasporti	pag. 136
Art.145	Noleggi	pag. 136
Art.146	Inizio e ordine da tenersi nell'andamento dei lavori	pag. 137



# COMUNE DI LENTINI (PROVINCIA di SIRACUSA)



## PROGETTO DI RIQUALIFICAZIONE URBANA QUARTIERE VIA NISIDA

### ELABORATI GRAFICI:

- Stralcio Catastale e Area di riqualificazione
- Stato di Fatto
- Stato di Progetto
- Sezioni e Particolari costruttivi
- Planimetria misure cordoli e aree marciapiedi
- Planimetria superfici scavi e aree asfalto

### ELABORATI AMMINISTR.:

- Relazione Tecnica
- Documentazione Fotografica
- Quadro economico e spese tecniche
- Elenco prezzi
- Computo metrico estimativo
- Capitolato speciale d'appalto
- Piano di manutenzione
- Cronoprogramma dei lavori
- Piano di sicurezza e coordinamento

il Committente

il Progettista  
arch. Eliana GRASSO

ELIANA GRASSO architetto  
Studio di architettura e consulenza



Via Martin Luther King, 9  
96016 Lentini (SR)  
Cell. 339 1215740

n.597 Ordine Architetti  
prov. di Siracusa



Finanziato  
dall'Unione europea  
NextGenerationEU

Piano Nazionale  
di Ripresa e Resilienza

#NEXTGENERATIONITALIA





Comune di

Provincia di

## Computo metrico estimativo

### LAVORI

REALIZZAZIONE OPERE DI URBANIZZAZIONE PRIMARIA ALL'INTERNO DEL QUARTIERE VIA NISIDA NON ANCORA URBANIZZATO

**COMMITTENTE** Comune di Lentini

**IMPRESA**

**CONTRATTO**

N° Repertorio

del

**Progettista** Arch. Eliana Grasso

IL TECNICO

---

**Data** 18/11/2023



Num. ORD TARIFFA	DESIGNAZIONE DEI LAVORI	DIMENSIONI				Quantità	IMPORTI €	
		par. ug.	lung.	largh.	H/peso		Prezzo €	Totale €
1 1.1.8.2 (M)	<b>PAVIMENTAZIONE STRADALE E MARCIAPIEDI</b> Scavo a sezione obbligata, eseguito sulle sedi stradali esistenti in ambito extraurbano, anche con u ... m) fino ai primi 300 m <sup>3</sup> di materiale e sarà rideterminato con le stesse modalità ogni qualvolta sarà riscontrata variazione delle classi di resistenza  (Lu=66,14+40,90) P1 (Lu=77,25*2) P2 (Lu=117,40*2) Ma A (Lu=231,90) Ma B (Lu=171,00)  Sommano m <sup>3</sup>		107,040 154,500 234,800 231,900 171,000		0,500 0,500 0,500 0,500 0,500	53,52 77,25 117,40 115,95 85,50	13,45	6.047,39
2 1.2.5.2 (M)	trasporto di materie, provenienti da scavi - demolizioni, a rifiuto alle discariche del Comune in cu ... ovenienti dagli scavi o dalle demolizioni di cui alle voci: 1.1.4 - 1.1.6 - 1.1.7 - 1.3.4 -1.4.1.1 - 1.4.2.1 - 1.4.3 - 1.4.4 eseguiti in ambito urbano  70% dello scavo  Sommano m <sup>3</sup> X km		314,730	35,000		11015,55 11015,55	0,78	8.592,13
3 6.1.2.2 (M)	Fondazione stradale eseguita con misto granulometrico avente dimensione massima degli elementi non s ... a perfetta regola d'arte. Misurato a spessore finito dopo costipamento e per distanza dalle cave di prestito fino a 5 km. per strade in ambito urbano  (Lu=66,14+40,90) P1 (Lu=77,25*2) P2 (Lu=117,40*2) Ma A (Lu=231,90) Ma B (Lu=171,00)  Sommano m <sup>3</sup>		107,040 154,500 234,800 231,900 171,000		0,200 0,200 0,200 0,250 0,250	21,41 30,90 46,96 57,98 42,75	42,74	8.548,00
4 6.1.1.2 (M)	Fondazione stradale eseguita con tout-venant di cava, costituiti da materiali rispondenti alle norme ... ed eseguito a perfetta regola d'arte. Misurato a spessore finito dopo costipamento e per distanza dalle cave fino a 5 km. per strade in ambito urbano  (Lu=66,14+40,90) P1 (Lu=77,25*2) P2 (Lu=117,40*2) Ma A (Lu=231,90) Ma B (Lu=171,00)  Sommano m <sup>3</sup>		107,040 154,500 234,800 231,900 171,000		0,200 0,200 0,200 0,200 0,200	21,41 30,90 46,96 46,38 34,20	37,74	6.787,54
5 6.2.12.3 (M)	Fornitura e collocazione di orlatura retta o curva in conglomerato cementizio vibrocompresso, di cla ... EN 1340/2004; in opera a regola d'arte su fondazione in conglomerato cementizio, da compensarsi a parte. per elementi di formato 15x25 cm con richiamo  Ma A (Lu=158,84) Ma B (Lu=108,88)  Sommano m		158,840 108,880			158,84 108,88	43,24	11.576,21
<b>A RIPORTARE</b>								41.551,27



Num. ORD TARIFFA	DESIGNAZIONE DEI LAVORI	DIMENSIONI				Quantità	IMPORTI €		
		par. ug.	lung.	largh.	H/peso		Prezzo €	Totale €	
	R I P O R T O							41.551,27 €	
6 3.2.4 (M)	Fornitura e collocazione di rete d'acciaio elettrosaldata a fili nervati ad aderenza migliorata Clas ... , compreso l'onere per la formazione dei provini ed il conferimento in laboratorio per le prove dei materiali previste dalle norme vigenti in materia.  banchina transitabile Ma A Ma B (Lu=129,03)  Sommano kg		191,150 129,030			1 1	191,15 129,03	3,45	1.104,62
7 3.1.2.9 (M)	Conglomerato cementizio per strutture in calcestruzzo armato in ambiente secco classe d'esposizione ... giunta di altri additivi, da computarsi ove necessari ed escluse le casseforme e le barre di armatura. per opere in elevazione per lavori edili C25/30  Ma A Ma B cordolo B cordolo A  Sommano m <sup>3</sup>		191,150 129,030 120,960 156,420	0,100 0,100		0,150 0,150 0,200 0,200	28,67 19,35 2,42 3,13	200,42	10.736,50
8 6.2.2.2 (M)	Pavimentazione di marciapiedi con pietrine di cemento, con la superficie vista rigata, di spessore n ... di sabbia, compresi la boiaccatura dei giunti, la pulitura ed ogni altro onere per dare il lavoro finito a perfetta regola d'arte. dimensione 25x25 cm  MaA MaB  Sommano m <sup>2</sup>	191,150 129,030				191,15 129,03	39,95	12.791,19	
9 6.1.19.2 (M)	Fornitura e posa in opera di manto di usura in conglomerato bituminoso asfaltico dello spessore di 3 ... tura e la compattazione con mezzi idonei della superficie non accessibile ai rulli Per strade in ambito urbano - per ogni m2 e per ogni cm di spessore  tappetino su strate esistenti Strade e parcheggi (Lu=40,90+66,14+117,40+117,40+77,25+77,25)  Sommano mqxcm		1578,280 496,340			3,000 3,000	4734,84 1489,02	5,46	33.982,28
10 6.1.5.2 (M)	Conglomerato bituminoso del tipo chiuso per strato di collegamento (binder), di pavimentazioni strad ... dovrà risultare non inferiore al 98% di quella determinata nello studio Marshall. per strade in ambito urbano - per ogni m <sup>2</sup> e per ogni cm di spessore  Strade e parcheggi (Lu=40,90+66,14+117,40+117,40+77,25+77,25)  Sommano m <sup>2</sup> /cm		496,340	7,000			3474,38	2,79	9.693,52
11 26.1.26 (M)	<b>SICUREZZA SPECIALE...</b> Recinzione perimetrale di protezione in rete estrusa di polietilene ad alta densità HDPE di vari col ... costituenti la recinzione sono e restano di proprietà								
	A R I P O R T A R E								109.859,38

Num. ORD TARIFFA	DESIGNAZIONE DEI LAVORI	DIMENSIONI				Quantità	IMPORTI €	
		par. ug.	lung.	largh.	H/peso		Prezzo €	Totale €
	R I P O R T O							109.859,38 €
	dell'impresa. Misurata a metro quadrato di rete posta in opera, per l'intera durata dei lavori.		25,000			25,00		
	Sommano m²					25,00	14,14	353,50
12 26.1.33 (M)	Nastro segnaletico per delimitazione zone di lavoro, percorsi obbligati, aree inaccessibili, cigli d ... erimento, sostituendo o riparando le parti non più idonee; l'accatastamento e l'allontanamento a fine fase di lavoro. Misurato a metro posto in opera.							
	marciapiedi		80,000			80,00		
	Sommano m					80,00	4,07	325,60
13 26.3.2.2 (M)	Segnaletica da cantiere edile, in materiale plastico rettangolare, da impiegare all'interno e all'es ... egnali. Per la durata del lavoro, al fine di garantire la sicurezza dei lavoratori. varie raffigurazioni, in PVC rigido, dimensioni cm 100,00 x 140,00							
	Sommano cad	2,000				2,00		
						2,00	73,20	146,40
14 26.3.4 (M)	Lampeggiante da cantiere a led di colore giallo o rosso con alimentazione a batterie ricaricabili, e ... quanto altro occorre per l'utilizzo temporaneo del lampeggiante. Per la durata della fase di lavoro, al fine di garantire la sicurezza dei lavoratori.							
	Sommano cad	4,000				4,00		
						4,00	35,61	142,44
15 26.6.1 (M)	Elmetto di sicurezza, con marchio di conformità e validità di utilizzo non scaduta, in polietilene a ... nzione durante tutto il periodo dell'utilizzo del dispositivo in presenza di lavorazioni interferenti previste dal Piano di Sicurezza e Coordinamento.							
	Sommano cad	5,000				5,00		
						5,00	11,51	57,55
16 26.7.7 (M)	Bagno chimico portatile costruito in polietilene ad alta densità conforme alla norma UNI EN 16194, d ... altimento dei bottini presso gli impianti autorizzati. Valutato al mese o frazione di mese per tutta la durata del cantiere. - per ogni mese d'impiego							
	Sommano cad	2,000				2,00		
						2,00	670,86	1.341,72
17 26.3.2.1 (M)	Segnaletica da cantiere edile, in materiale plastico rettangolare, da impiegare all'interno e all'es ... segnali. Per la durata del lavoro, al fine di garantire la sicurezza dei lavoratori. varie raffigurazioni, in PVC rigido, dimensioni cm 50,00 x 70,00							
	Sommano cad	2,000				2,00		
						2,00	61,02	122,04
	A R I P O R T A R E							112.348,63

Num. ORD TARIFFA	DESIGNAZIONE DEI LAVORI	DIMENSIONI				Quantità	IMPORTI €	
		par. ug.	lung.	largh.	H/peso		Prezzo €	Totale €
	R I P O R T O							112.348,63 €
18 26.6.2 (M)	Occhiali protettivi con marchio di conformità per la lavorazione di metalli con trapano, mola, smeri ... nzione durante tutto il periodo dell'utilizzo del dispositivo in presenza di lavorazioni interferenti previste dal Piano di Sicurezza e Coordinamento.							
	Sommano cad	5,000				5,00		
						5,00	18,95	94,75
19 26.6.7 (M)	Guanti di protezione termica, con resistenza ai tagli, alle abrasioni ed agli strappi, rischi termic ... iodo dell'utilizzo del dispositivo in presenza di lavorazioni interferenti previste dal Piano di Sicurezza e Coordinamento. Costo di utilizzo al paio.							
	Sommano cad	5,000				5,00		
						5,00	4,29	21,45
20 26.6.12 (M)	Giubbotto ad alta visibilità di vari colori, con bande rifrangenti, in misto cotone-poliestere, comp ... nzione durante tutto il periodo dell'utilizzo del dispositivo in presenza di lavorazioni interferenti previste dal Piano di Sicurezza e Coordinamento.							
	Sommano cad	5,000				5,00		
						5,00	81,21	406,05
21 26.6.13 (M)	Cuffia antirumore con archetto regolabile, con marchio di conformità, a norma UNI-EN 352/01 fornita ... nzione durante tutto il periodo dell'utilizzo del dispositivo in presenza di lavorazioni interferenti previste dal Piano di Sicurezza e Coordinamento.							
	Sommano cad	5,000				5,00		
						5,00	4,65	23,25
	<b>T O T A L E</b>							<b>112.894,13</b>

Num. ORD TARIFFA	DESIGNAZIONE DEI LAVORI	DIMENSIONI				Quantità	IMPORTI €	
		par. ug.	lung.	largh.	H/peso		Prezzo €	Totale €
	<b>TOTALI</b>							
	Totale lavorazioni A CORPO							0,00 €
	Totale lavorazioni A MISURA							109.859,38 €
	Liste in economia							0,00
	Importo Manodopera							7.185,01 €
	Importo Sicurezza Speciale							3.034,75 €
	<b>Totale Progetto €</b>							<b>112.894,13 €</b>
	<b>RIEPILOGATIVO GENERALE</b>							
	Totale Lavorazioni							109.859,38 €
	Totale Sicurezza Speciale							3.034,75 €
	<b>Totale Progetto €</b>							<b>112.894,13 €</b>

Num. ORD TARIFFA	DESIGNAZIONE DEI LAVORI	IMPORTI €
		Totale
	<b>RIEPILOGO PER CAPITOLI</b>	
	PAVIMENTAZIONE STRADALE E MARCIAPIEDI	--
--		109.859,38 €
--		109.859,38 €
	<b>Totale PAVIMENTAZIONE STRADALE E MARCIAPIEDI</b>	<b>109.859,38 €</b>
	SICUREZZA SPECIALE...	--
--		3.034,75 €
--		3.034,75 €
	<b>Totale SICUREZZA SPECIALE...</b>	<b>3.034,75 €</b>

Num. ORD TARIFFA	DESIGNAZIONE DEI LAVORI						IMPORTI €
							Totale
	<b>RIEPILOGO TOTALE</b>						
	TOTALE LAVORI						112.894,13 €
	Data, 18/11/2023						
	Il tecnico						



# COMUNE DI LENTINI

(PROVINCIA di SIRACUSA)



## PROGETTO DI RIQUALIFICAZIONE URBANA QUARTIERE VIA NISIDA

### ELABORATI GRAFICI:

- Stralcio Catastale e Area di riqualificazione
- Stato di Fatto
- Stato di Progetto
- Sezioni e Particolari costruttivi
- Planimetria misure cordoli e aree marciapiedi
- Planimetria superfici scavi e aree asfalto

### ELABORATI AMMINISTR.:

- Relazione Tecnica
- Documentazione Fotografica
- Quadro economico e spese tecniche
- Elenco prezzi
- Computo metrico estimativo
- Capitolato speciale d'appalto
- Piano di manutenzione
- Cronoprogramma dei lavori
- Piano di sicurezza e coordinamento

il Committente

il Progettista  
arch. Eliana GRASSO

ELIANA GRASSO architetto  
Studio di architettura e consulenza



Via Martin Luther King, 9  
96016 Lentini (SR)  
Cell. 339 1215740

n.597 Ordine Architetti  
prov. di Siracusa



Finanziato  
dall'Unione europea  
NextGenerationEU

Piano Nazionale  
di Ripresa e Resilienza

#NEXTGENERATIONITALIA





Comune di

Provincia di

## Elenco prezzi unitari

### LAVORI

REALIZZAZIONE OPERE DI URBANIZZAZIONE PRIMARIA ALL'INTERNO DEL QUARTIERE VIA NISIDA NON ANCORA URBANIZZATO

**COMMITTENTE** Comune di Lentini

**IMPRESA**

**CONTRATTO**

N° Repertorio

del

Registrato il

Presso

al n°

Mod.

Volume

Foglio

**Data** 18/11/2023

IL TECNICO

---





Num. ORD TARIFFA	DESIGNAZIONE DEI LAVORI	unità di misura	P R E Z Z O UNITARIO€
<b>VOCI A MISURA</b>			
1 1.1.8.2 (M)	Scavo a sezione obbligatoria, eseguito sulle sedi stradali esistenti in ambito extraurbano, anche con uso di radar di superficie per individuazione di sottoservizi, con mezzo meccanico, fino alla profondità di 2,00 m dal piano di sbancamento o, in mancanza di questo, dall'orlo medio del cavo, eseguito a sezione uniforme, a gradoni, anche in presenza di acqua con tirante non superiore a 20 cm, compreso e compensato nel prezzo l'onere per il rispetto di costruzioni sotterranee preesistenti da mantenere, condutture o cavi, escluse le armature di qualsiasi tipo, anche a cassa chiusa occorrenti per le pareti, compresi il paleggio e l'accatastamento delle materie lungo il bordo del cavo, gli aggettamenti, la regolarizzazione delle pareti e del fondo eseguito con qualsiasi mezzo, compreso l'onere per il prelievo dei campioni (da effettuarsi in contraddittorio tra la D.L. e l'Impresa), il confezionamento dei cubetti questo da compensarsi a parte con il relativo prezzo (capitolo 20), da sottoporre alle prove di schiacciamento ed ogni altro onere per dare l'opera completa a perfetta regola d'arte. Sono esclusi gli oneri per la formazione di recinzioni particolari da computarsi a parte, la riparazione di eventuali sottoservizi danneggiati senza incuria da parte dell'Impresa e certificati dalla D.L. nonché gli accertamenti e le verifiche tecniche obbligatorie previste dal C.S.A. in rocce lapidee integre con resistenza allo schiacciamento da oltre 4 N/mm <sup>2</sup> e fino a 10 N/mm <sup>2</sup> ed in rocce lapidee fessurate di qualsiasi resistenza con superfici di discontinuità poste a distanza media l'una dall'altra superiore a 30 cm e fino a 50 cm, attaccabili da idoneo mezzo di escavazione di adeguata potenza non inferiore ai 45 kW. La resistenza allo schiacciamento per le rocce lapidee integre sarà determinata su provini da prelevare in numero non inferiore a 5 provini (da 10x10x10 cm) fino ai primi 300 m <sup>3</sup> di materiale e sarà rideterminato con le stesse modalità ogni qualvolta sarà riscontrata variazione delle classi di resistenza	m <sup>3</sup>	13,45
2 1.2.5.2 (M)	trasporto di materie, provenienti da scavi - demolizioni, a rifiuto alle discariche del Comune in cui si eseguono i lavori o alla discarica del comprensorio di cui fa parte il Comune medesimo, autorizzate al conferimento di tali rifiuti, o su aree preventivamente acquisite dal Comune ed autorizzate dagli organi competenti, e per il ritorno a vuoto. Escluso l'eventuale onere di accesso alla discarica, da compensarsi a parte. - Per ogni m <sup>3</sup> di scavo o demolizione misurato in sito e per ogni chilometro. per materie provenienti dagli scavi o dalle demolizioni di cui alle voci: 1.1.4 - 1.1.6 - 1.1.7 - 1.3.4 - 1.4.1.1 - 1.4.2.1 - 1.4.3 - 1.4.4 eseguiti in ambito urbano	m <sup>3</sup> X km	0,78
3 26.1.26 (M)	Recinzione perimetrale di protezione in rete estrusa di polietilene ad alta densità HDPE di vari colori a maglia ovoidale, fornita e posta in opera di altezza non inferiore a m 1,20. Sono compresi: l'uso per tutta la durata dei lavori al fine di assicurare una gestione del cantiere in sicurezza; il tondo di ferro, del diametro minimo di mm 14, di sostegno posto ad interasse massimo di m 1,50; l'infissione nel terreno per un profondità non inferiore a cm 50 del tondo di ferro; le legature per ogni tondo di ferro con filo zincato del diametro minimo di mm 1,4 posto alla base, in mezzera ed in sommità dei tondi di ferro, passato sulle maglie della rete al fine di garantirne, nel tempo, la stabilità e la funzione; tappo di protezione in PVC "fungo" inserita all'estremità superiore del tondo di ferro; la manutenzione per tutto il periodo di durata dei lavori, sostituendo, o riparando le parti non più idonee; compreso lo smantellamento, l'accatastamento e l'allontanamento a fine lavori. tutti i materiali costituenti la recinzione sono e restano di proprietà dell'impresa. Misurata a metro quadrato di rete posta in opera, per l'intera durata dei lavori.	m <sup>2</sup>	14,14
4 26.1.33 (M)	Nastro segnaletico per delimitazione zone di lavoro, percorsi obbligati, aree inaccessibili, cigli di scavi, ecc, di colore bianco/rosso della larghezza di 75 mm, fornito e posto in opera. Sono compresi: l'uso per tutta la durata dei lavori; la fornitura di almeno un tondo di ferro ogni 2 m di recinzione del diametro di 14 mm e di altezza non inferiore a cm 130 di cui almeno cm 25 da infiggere nel terreno, a cui ancorare il nastro; tappo di protezione in PVC tipo "fungo" inserita all'estremità superiore del tondo di ferro; la manutenzione per tutto il periodo di durata della fase di riferimento, sostituendo o riparando le parti non più idonee; l'accatastamento e l'allontanamento a fine fase di lavoro. Misurato a metro posto in opera.	m	4,07
5 26.3.2.1 (M)	Segnaletica da cantiere edile, in materiale plastico rettangolare, da impiegare all'interno e all'esterno del cantiere, indicante varie raffigurazioni, forniti e posti in opera. Sono compresi: l'uso per la durata della fase che prevede il segnale al fine di assicurare un'ordinata gestione del cantiere garantendo meglio la sicurezza dei lavoratori; i sostegni per i segnali; la manutenzione per tutto il periodo della fase di lavoro al fine di garantirne la funzionalità e l'efficienza; l'accatastamento e l'allontanamento a fine fase di lavoro. E' inoltre compreso quanto altro occorre per l'utilizzo temporaneo dei segnali. Per la durata del lavoro, al fine di garantire la sicurezza dei lavoratori. varie raffigurazioni, in PVC rigido, dimensioni cm 50,00 x 70,00	cad	61,02
6 26.3.2.2 (M)	Segnaletica da cantiere edile, in materiale plastico rettangolare, da impiegare all'interno e all'esterno del cantiere, indicante varie raffigurazioni, forniti e posti in opera. Sono compresi: l'uso per la durata della fase che prevede il segnale al fine di assicurare un'ordinata gestione del cantiere garantendo meglio la sicurezza dei lavoratori; i sostegni per i segnali; la manutenzione per tutto il periodo della fase di lavoro al fine di garantirne la funzionalità e l'efficienza; l'accatastamento e l'allontanamento a fine fase di lavoro. E' inoltre compreso quanto altro occorre per l'utilizzo temporaneo dei segnali. Per la durata del lavoro, al fine di garantire la sicurezza dei lavoratori. varie raffigurazioni, in PVC rigido, dimensioni cm 100,00 x 140,00	cad	73,20

Num. ORD TARIFFA	DESIGNAZIONE DEI LAVORI	unità di misura	P R E Z Z O UNITARIO€
7 26.3.4 (M)	Lampeggiante da cantiere a led di colore giallo o rosso con alimentazione a batterie ricaricabili, emissione luminosa a 360°, fornito e posto in opera. Sono compresi: l'uso per la durata della fase che prevede il lampeggiante al fine di assicurare un'ordinata gestione del cantiere garantendo meglio la sicurezza dei lavoratori; la manutenzione per tutto il periodo della fase di lavoro al fine di garantirne la funzionalità e l'efficienza; l'allontanamento a fine fase di lavoro. E' inoltre compreso quanto altro occorre per l'utilizzo temporaneo del lampeggiante. Per la durata della fase di lavoro, al fine di garantire la sicurezza dei lavoratori.	cad	35,61
8 26.6.1 (M)	Elmetto di sicurezza, con marchio di conformità e validità di utilizzo non scaduta, in polietilene ad alta densità, con bardatura regolabile di plastica e ancoraggio alla calotta, frontalino antisudore, fornito dal datore di lavoro e usato continuativamente dall'operatore durante le lavorazioni interferenti. Sono compresi: l'uso per la durata dei lavori; la verifica e la manutenzione durante tutto il periodo dell'utilizzo del dispositivo in presenza di lavorazioni interferenti previste dal Piano di Sicurezza e Coordinamento.	cad	11,51
9 26.6.12 (M)	Giubbotto ad alta visibilità di vari colori, con bande rifrangenti, in misto cotone-poliestere, completo di due taschini superiori con chiusura a bottoni ricoperti, polsini regolabili con bottoni a pressione, fornito dal datore di lavoro e usato dall'operatore durante le lavorazioni interferenti. Sono compresi: l'uso per la durata dei lavori; la verifica e la manutenzione durante tutto il periodo dell'utilizzo del dispositivo in presenza di lavorazioni interferenti previste dal Piano di Sicurezza e Coordinamento.	cad	81,21
10 26.6.13 (M)	Cuffia antirumore con archetto regolabile, con marchio di conformità, a norma UNI-EN 352/01 fornita dal datore di lavoro e usata dall'operatore durante le lavorazioni interferenti. Sono compresi: l'uso per la durata dei lavori; la verifica e la manutenzione durante tutto il periodo dell'utilizzo del dispositivo in presenza di lavorazioni interferenti previste dal Piano di Sicurezza e Coordinamento.	cad	4,65
11 26.6.2 (M)	Occhiali protettivi con marchio di conformità per la lavorazione di metalli con trapano, mola, smerigliatrici, tagli con l'uso del flessibile (frullino), della sega circolare, lavori insudicianti, ecc, forniti dal datore di lavoro e usati dall'operatore durante le lavorazioni interferenti. Sono compresi: l'uso per la durata dei lavori; la verifica e la manutenzione durante tutto il periodo dell'utilizzo del dispositivo in presenza di lavorazioni interferenti previste dal Piano di Sicurezza e Coordinamento.	cad	18,95
12 26.6.7 (M)	Guanti di protezione termica, con resistenza ai tagli, alle abrasioni ed agli strappi, rischi termici con resistenza al calore da contatto, forniti dal datore di lavoro e usati dall'operatore durante le lavorazioni interferenti. Sono compresi: l'uso per la durata dei lavori; la verifica e la manutenzione durante tutto il periodo dell'utilizzo del dispositivo in presenza di lavorazioni interferenti previste dal Piano di Sicurezza e Coordinamento. Costo di utilizzo al paio.	cad	4,29
13 26.7.7 (M)	Bagno chimico portatile costruito in polietilene ad alta densità conforme alla norma UNI EN 16194, dotato di due serbatoi separati, uno per la raccolta liquami e l'altro per il contenimento dell'acqua pulita necessaria per il risciacquo del WC, azionabile tramite pedale a pressione posto sulla pedana del box. E' compreso il trasporto da e per il deposito, il montaggio ed il successivo smontaggio, l'uso dell'autogrù per la movimentazione e la collocazione, la pulizia e sanificazione interna ed esterna (n. 4 pulizie mensili) con acqua calda (100 °C) e ad alta pressione (70 ATM) ed i relativi materiali di consumo, reintegro carta igienica; aspirazione reflui e trasporto presso depuratore autorizzato; assicurazione R.C.T., assistenza e manutenzione. Compreso i formulari per il trasporto e oneri di smaltimento dei bottini presso gli impianti autorizzati. Valutato al mese o frazione di mese per tutta la durata del cantiere. - per ogni mese d'impiego	cad	670,86
14 3.1.2.9 (M)	Conglomerato cementizio per strutture in calcestruzzo armato in ambiente secco classe d'esposizione X0 (UNI 11104), in ambiente umido senza gelo classe d'esposizione XC1, XC2 (UNI 11104); classe di consistenza S3 - consistenza semi fluida: abbassamento (slump) da 100 a 150 mm, compreso la preparazione dei cubetti, il conferimento in laboratorio per le prove dei materiali, la vibratura dei getti, la lisciatura delle facce apparenti con malta di cemento puro ed ogni altro onere occorrente per dare il conglomerato in sito ed il lavoro eseguito a perfetta regola d'arte, esclusa l'eventuale aggiunta di altri additivi, da computarsi ove necessari ed escluse le casseforme e le barre di armatura. per opere in elevazione per lavori edili C25/30	m <sup>3</sup>	200,42
15 3.2.4 (M)	Fornitura e collocazione di rete d'acciaio elettrosaldata a fili nervati ad aderenza migliorata Classi B450 C o B450 A controllato in stabilimento, con diametro non superiore a 8 mm, di caratteristiche conformi alle norme tecniche vigenti, comprese le saldature ed il posizionamento in opera, gli eventuali tagli a misura, legature di filo di ferro, i distanziatori, gli sfridi, eventuali sovrapposizioni anche se non prescritte nei disegni esecutivi, compreso l'onere per la formazione dei provini ed il conferimento in laboratorio per le prove dei materiali previste dalle norme vigenti in materia.	kg	3,45
16 6.1.1.2 (M)	Fondazione stradale eseguita con tout-venant di cava, costituiti da materiali rispondenti alle norme CNR-UNI 10006, inclusi tutti i magisteri occorrenti per portarlo all'umidità ottima, nonché il costipamento fino a raggiungere il 95% della densità AASHO modificata, compreso altresì ogni altro onere per dare il lavoro completo ed eseguito a perfetta regola d'arte. Misurato a spessore finito dopo costipamento e per distanza dalle cave fino a 5 km. per strade in ambito urbano	m <sup>3</sup>	37,74

Num. ORD TARIFFA	DESIGNAZIONE DEI LAVORI	unità di misura	P R E Z Z O UNTARIO€
17 6.1.19.2 (M)	Fornitura e posa in opera di manto di usura in conglomerato bituminoso asfaltico dello spessore di 3,0 cm compresso con caratteristiche semiaperto "open graded" drenante e fonoassorbente costituito da inerti di granulometria a scelta della D.L. e bitume modificato con polverino di gomma proveniente da pneumatici fuori uso in ragione del 7,5÷8,5% del peso degli inerti stessi, compresa la preventiva pulizia della sede stradale, la fornitura e la spalmatura della superficie con emulsione bituminosa al 55% in ragione di 1 kg per m <sup>2</sup> e successiva spalmatura, la cilindatura con rullo tandem da 6÷8 t, compresa la spruzzatura della superficie con emulsione bituminosa in ragione di 1 kg per m <sup>2</sup> nonché lo spargimento di sabbia bitumata per la sigillatura e la compattazione con mezzi idonei della superficie non accessibile ai rulli Per strade in ambito urbano - per ogni m <sup>2</sup> e per ogni cm di spessore	mqxcm	5,46
18 6.1.2.2 (M)	Fondazione stradale eseguita con misto granulometrico avente dimensione massima degli elementi non superiore a 40 mm, passante a 2 mm compreso tra il 20% ed il 40%, passante al setaccio 0,075 mm compreso tra il 4% ed il 10%, granulometria ben assortita, esente da materiale argilloso con l'onere dell'eventuale inumidimento per il raggiungimento dell'umidità ottima e del costipamento fino a raggiungere il 95% della densità AASHO modificata, nonché ogni altro onere occorrente per dare il lavoro completo ed eseguito a perfetta regola d'arte. Misurato a spessore finito dopo costipamento e per distanza dalle cave di prestito fino a 5 km. per strade in ambito urbano	m <sup>3</sup>	42,74
19 6.1.5.2 (M)	Conglomerato bituminoso del tipo chiuso per strato di collegamento (binder), di pavimentazioni stradali in ambito extraurbano (strade di categoria A, B, C, D e F extraurbana del CdS), in ambito urbano (strade di categoria E e F urbana del CdS), confezionata caldo in centrale con bitume puro (del tipo 50/70 o 70/100 con IP compreso tra -1,2 e + 1,2) e aggregato lapideo proveniente dalla frantumazione di rocce di qualsiasi natura petrografica, purché rispondente ai requisiti di accettazione riportati nella tabella 5 traffico tipo M e P (extraurbana) e nella tabella 5 traffico tipo M (urbana), della norma C.N.R. B.U. n.° 139/1992. La granulometria dell'aggregato lapideo deve rientrare nel fuso granulometrico per strati di collegamento previsto dal "Catalogo delle Pavimentazioni Stradali" CNR 1993. La percentuale di bitume sarà compresa all'incirca tra il 4 - 5,5 %. In ogni caso il dosaggio in bitume e l'assortimento granulometrico ottimali devono essere determinati mediante metodo Marshall. Nel corso dello studio Marshall la miscela ottimale dovrà presentare le seguenti caratteristiche: stabilità non inferiore a 1000 kg, rigidità non inferiore a 300 kg/mm e vuoti residui sui campioni compresi tra 3 e 7 %. Il prezzo di applicazione prevede la preparazione della superficie di stesa, la predisposizione dei giunti di strisciata e lo spandimento di mano di ancoraggio con emulsione bituminosa cationica a rapida rottura (con dosaggio di bitume residuo pari a 0,35-0,40 kg/m <sup>2</sup> ), la stesa del conglomerato mediante vibrofinitrice, le cui dimensioni minime permettano interventi in strade di larghezza non inferiore a 3 m, ed il costipamento dello stesso con rullo tandem vibrante, fino a dare lo strato finito a perfetta regola d'arte, privo di sgranamenti e difetti visivi dovuti a segregazione degli inerti, ben regolare (scostamenti della superficie rispetto al regolo di 4 m inferiori a 1,0 cm in qualsiasi direzione). La densità in opera dovrà risultare non inferiore al 98% di quella determinata nello studio Marshall. per strade in ambito urbano - per ogni m <sup>2</sup> e per ogni cm di spessore	m <sup>2</sup> /cm	2,79
20 6.2.12.3 (M)	Fornitura e collocazione di orlatura retta o curva in conglomerato cementizio vibrocompressato, di classe C 20/25, con elementi di diversa sezione, con fronte sub verticale, spigolo superiore esterno smussato con curvatura di raggio non inferiore a 2 cm e con finitura della faccia superiore antiscivolo rigata conforme alle norme UNI EN 1340/2004; in opera a regola d'arte su fondazione in conglomerato cementizio, da compensarsi a parte. per elementi di formato 15x25 cm con richiamo	m	43,24
21 6.2.2.2 (M)	Pavimentazione di marciapiedi con pietrine di cemento, con la superficie vista rigata, di spessore non inferiore a 2,5 cm e di dimensioni 40x40 cm su idoneo massetto in conglomerato cementizio da compensarsi a parte, poste in opera su letto di malta cementizia dosata a 300 kg di cemento per m <sup>3</sup> di sabbia, compresi la boiaccatura dei giunti, la pulitura ed ogni altro onere per dare il lavoro finito a perfetta regola d'arte. dimensione 25x25 cm	m <sup>2</sup>	39,95



# COMUNE DI LENTINI (PROVINCIA di SIRACUSA)



## PROGETTO DI RIQUALIFICAZIONE URBANA QUARTIERE VIA NISIDA

### ELABORATI GRAFICI:

- Stralcio Catastale e Area di riqualificazione
- Stato di Fatto
- Stato di Progetto
- Sezioni e Particolari costruttivi
- Planimetria misure cordoli e aree marciapiedi
- Planimetria superfici scavi e aree asfalto

### ELABORATI AMMINISTR.:

- Relazione Tecnica
- Documentazione Fotografica
- Quadro economico e spese tecniche
- Elenco prezzi
- Computo metrico estimativo
- Capitolato speciale d'appalto
- Piano di manutenzione
- Cronoprogramma dei lavori
- Piano di sicurezza e coordinamento

il Committente

il Progettista  
arch. Eliana GRASSO

ELIANA GRASSO architetto  
Studio di architettura e consulenza



Via Martin Luther King, 9  
96016 Lentini (SR)  
Cell. 339 1215740

n.597 Ordine Architetti  
prov. di Siracusa



Finanziato  
dall'Unione europea  
NextGenerationEU

Piano Nazionale  
di Ripresa e Resilienza

#NEXTGENERATIONITALIA



**QUADRO ECONOMICO REALIZZAZIONE OPERE DI URBANIZZAZIONE PRIMARIA DI ZONA NISIDA**

<b>A) Lavori</b>		<b>112.894,13</b>
<b>di cui:</b>		
D1) Lavori b.a. al netto di D2)	109.859,38	
D2) Oneri sulla sicurezza non soggetti a ribasso	<b>€ 3.034,75</b>	
<b>SOMME A DISPOSIZIONE DELL'A.C.:</b>		
E) Per IVA al 10% su "A" ed eventuali altre imposte		€ 11.289,41
F) accesso in discarica		€ 5.388,07
G) Competenze tecniche 2% su "A"		€ 2.257,88
H) Allacciamenti a pubblici servizi		€ 0,00
I) Spese tecniche cassa inclusa progettazione e D.L. al netto del ribasso		€ 18.071,01
L1 Iva al 22% su I		€ 3.975,62
M) Imprevisti max 5%		€ 5.644,71
<b>TOTALE SOMME A DISPOSIZIONE</b>		<b>€ 46.605,87</b>
<b>IMPORTO COMPLESSIVO DEL PROGETTO</b>		<b>€ 159.500,00</b>
<b>IMPORTO COMPLESSIVO DEL FINANZIAMENTO</b>		<b>€ 159.500,00</b>



# COMUNE DI LENTINI

(PROVINCIA di SIRACUSA)



## PROGETTO DI RIQUALIFICAZIONE URBANA QUARTIERE VIA NISIDA

### ELABORATI GRAFICI:

- Stralcio Catastale e Area di riqualificazione
- Stato di Fatto
- Stato di Progetto
- Sezioni e Particolari costruttivi
- Planimetria misure cordoli e aree marciapiedi
- Planimetria superfici scavi e aree asfalto

### ELABORATI AMMINISTR.:

- Relazione Tecnica
- Documentazione Fotografica
- Quadro economico e spese tecniche
- Elenco prezzi
- Computo metrico estimativo
- Capitolato speciale d'appalto
- Piano di manutenzione
- Cronoprogramma dei lavori
- Piano di sicurezza e coordinamento

il Committente

il Progettista  
arch. Eliana GRASSO

ELIANA GRASSO architetto  
Studio di architettura e consulenza



Via Martin Luther King, 9  
96016 Lentini (SR)  
Cell. 339 1215740

n.597 Ordine Architetti  
prov. di Siracusa



Finanziato  
dall'Unione europea  
NextGenerationEU

Piano Nazionale  
di Ripresa e Resilienza

#NEXTGENERATIONITALIA



# RELAZIONE FOTOGRAFICA















**COMUNE DI LENTINI**  
(PROVINCIA di SIRACUSA)



## PROGETTO DI RIQUALIFICAZIONE URBANA QUARTIERE VIA NISIDA

### ELABORATI GRAFICI:

- Stralcio Catastale e Area di riqualificazione
- Stato di Fatto
- Stato di Progetto
- Sezioni e Particolari costruttivi
- Planimetria misure cordoli e aree marciapiedi
- Planimetria superfici scavi e aree asfalto

### ELABORATI AMMINISTR.:

- Relazione Tecnica
- Documentazione Fotografica
- Quadro economico e spese tecniche
- Elenco prezzi
- Computo metrico estimativo
- Capitolato speciale d'appalto
- Piano di manutenzione
- Cronoprogramma dei lavori
- Piano di sicurezza e coordinamento

il Committente

il Progettista  
arch. Eliana GRASSO

ELIANA GRASSO architetto  
Studio di architettura e consulenza



Via Martin Luther King, 9  
96016 Lentini (SR)  
Cell. 339 1215740

n.597 Ordine Architetti  
prov. di Siracusa



Finanziato  
dall'Unione europea  
NextGenerationEU

Piano Nazionale  
di Ripresa e Resilienza

#NEXTGENERATIONITALIA





# ***CITTÀ DI LENTINI***

*(Libero Consorzio Comunale di Siracusa)*

-----

## RELAZIONE TECNICA ILLUSTRATIVA

### **Premessa**

Alla sottoscritta Architetto Eliana Grasso, iscritta all'Ordine degli Architetti della provincia di Siracusa al numero 597, veniva affidato incarico dal Responsabile e coordinatore del III settore lavori Pubblici del Comune di Lentini, di redigere il progetto relativo alle opere di

" REALIZZAZIONE OPERE DI URBANIZZAZIONE PRIMARIA ALL'INTERNO DEL QUARTIERE VIA NISIDA NON ANCORA URBANIZZATO".

L'opera rientra nei Contributi per investimenti in progetti di rigenerazione urbana, volti alla riduzione di fenomeni di marginalizzazione e degrado sociale, nonché al miglioramento della qualità del decoro urbano e del tessuto sociale ed ambientale (art.1, commi 42 e 43, legge 27 dicembre 2019, n.160 e D.P.C.M. 21 gennaio 2021, pubblicato nella G.U. n.56 del 6 marzo 2021).

### **Analisi dello stato di fatto**

L'intervento da realizzare si trova all'interno del Comprensorio " Corderia Orto Aranci, in zona densamente popolata, nelle immediate vicinanze della centralissima via Nisida, che collega la città da via Focea fino alla via Conte Alaimo.

La zona, oltre alla presenza di edilizia residenziale di vario tipo, presenta diverse attività commerciali ed alcune importanti scuole, quali la Riccardo da Lentini e un Istituto Tecnico professionale Superiore, il Luigi Moncada.

L'area oggetto di intervento si trova nell'isolato allocato nelle prossimità dell'Istituto tecnico, ove le aree, benchè densamente popolate, presentano ampi spazi degradati e poco urbanizzati.

Si nota infatti la presenza di strade prive di marciapiedi, scarsamente illuminate, non asfaltate, sulle quali è necessario un intervento di riqualificazione, che accrescerebbe notevolmente il decoro complessivo delle aree interessate, allocate in zone centrale.



Stato di fatto

#### **Caratteristiche urbanistiche dell'area**

L'intervento ricade all'interno in zona "B4" di PRG all'interno del Piano di recupero "Corderia Orto Aranci" del Comune di Lentini, e pertanto l'intervento risulta urbanisticamente conforme allo Strumento Urbanistico vigente e non sono previsti espropri.



Area oggetto dell'intervento





**In sintesi la proposta progettuale prevede:**

- **La realizzazione dello strato di tappetino** su strato esistente con conglomerato bituminoso asfaltico (in continuità con la parte esistente) spessore 3 cm per le strade via Martiri della Resistenza, via Salvo D'Acquisto ed il tratto centrale di via Pertini, per un totale circa di mq. 1.578,28 ;
- **La realizzazione della sede stradale per piccoli tratti e zone parcheggi** . L'esecuzione prevede uno scavo iniziale di 50 cm. La stratigrafia della nuova pavimentazione stradale immagina: 20 cm di misto di cava, 20 cm di strato di fondazione, 7 cm di conglomerato bituminoso di collegamento (Binder) e 3 cm di tappetino di conglomerato bituminoso per un totale di circa mq. 496,32 ;
- **La realizzazione di banchine** nelle due arie adiacenti la via Salvo D'Acquisto. Queste avranno una larghezza di 1,45 mt e si estenderanno per una lunghezza di 267,72 mt con un'area di mq 456,37.  
La realizzazione delle banchine prevede: 20 cm di misto di cava, 25 cm di strato di fondazione, 15 cm di conglomerato cementizio per strutture in C.A. con collocazione di rete elettrosaldata ad aderenza migliorata.  
Orlatura retta e curva con con elementi di conglomerato cementizio 15 x 25 cm nella parte esterna e chiusura con cordolo in conglomerato cementizio di 10 cm.



Pavimentazione con pietrine di cemento 25 x 25, con superficie a vista rigata sp. 2,5 cm.



Intervento proposto

### **Regole e norme tecniche da rispettare**

- Norme Urbanistiche Regionali e Ambientali e prescrizioni del Piano Regolatore Generale del Comune di Lentini attualmente vigente;
- Norme di attuazione del Piano Particolareggiato / Comprensorio/Piano di recupero ove è previsto l'intervento;
- Norme di tutela di cui al D. Lgs 42 del 22.02.04 e Dlgs 24.03.06 n° 156;
- Normativa di cui al D.lgs 50/2016 e s.m.i.;
- Norme di sicurezza: D. Lgs. 81/2008 e succ. modificazioni ed integrazioni;
- Norme UNI e CEE applicabili alla progettazione in oggetto;

Si dà atto dell' assenza di necessità di espropriazioni stante il possesso delle aree da parte dell' amministrazione comunale.

Arch. Eliana Grasso



# COMUNE DI LENTINI

(PROVINCIA di SIRACUSA)

ELIANA GRASSO architetto  
Studio di architettura e consulenza



Via Martin Luther King, 9  
96016 Lentini (SR)  
Cell. 339 1215740

n.597 Ordine Architetti  
prov. di Siracusa



## PROGETTO DI RIQUALIFICAZIONE URBANA QUARTIERE VIA NISIDA

### ELABORATI GRAFICI:

- Stralcio Catastale e Area di riqualificazione
- Stato di Fatto
- Stato di Progetto
- Sezioni e Particolari costruttivi
- Planimetria misure cordoli e aree marciapiedi
- Planimetria superfici scavi e aree asfalto

### ELABORATI AMMINISTR.:

- Relazione Tecnica
- Documentazione Fotografica
- Quadro economico e spese tecniche
- Elenco prezzi
- Computo metrico estimativo
- Capitolato speciale d'appalto
- Piano di manutenzione
- Cronoprogramma dei lavori
- Piano di sicurezza e coordinamento

il Committente


il Progettista  
arch. Eliana GRASSO



Finanziato  
dall'Unione europea  
NextGenerationEU

Piano Nazionale  
di Ripresa e Resilienza  
#NEXTGENERATIONITALIA



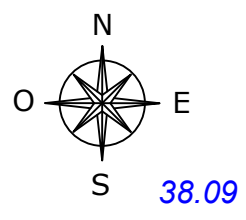


38.28

38.09

**LEGGENDA:**

- Nuovo Asfalto (tappetino) mq.1578,28
- Scavo stradale e parcheggi mq.496,32
- Scavo marciapiedi mq.456,37

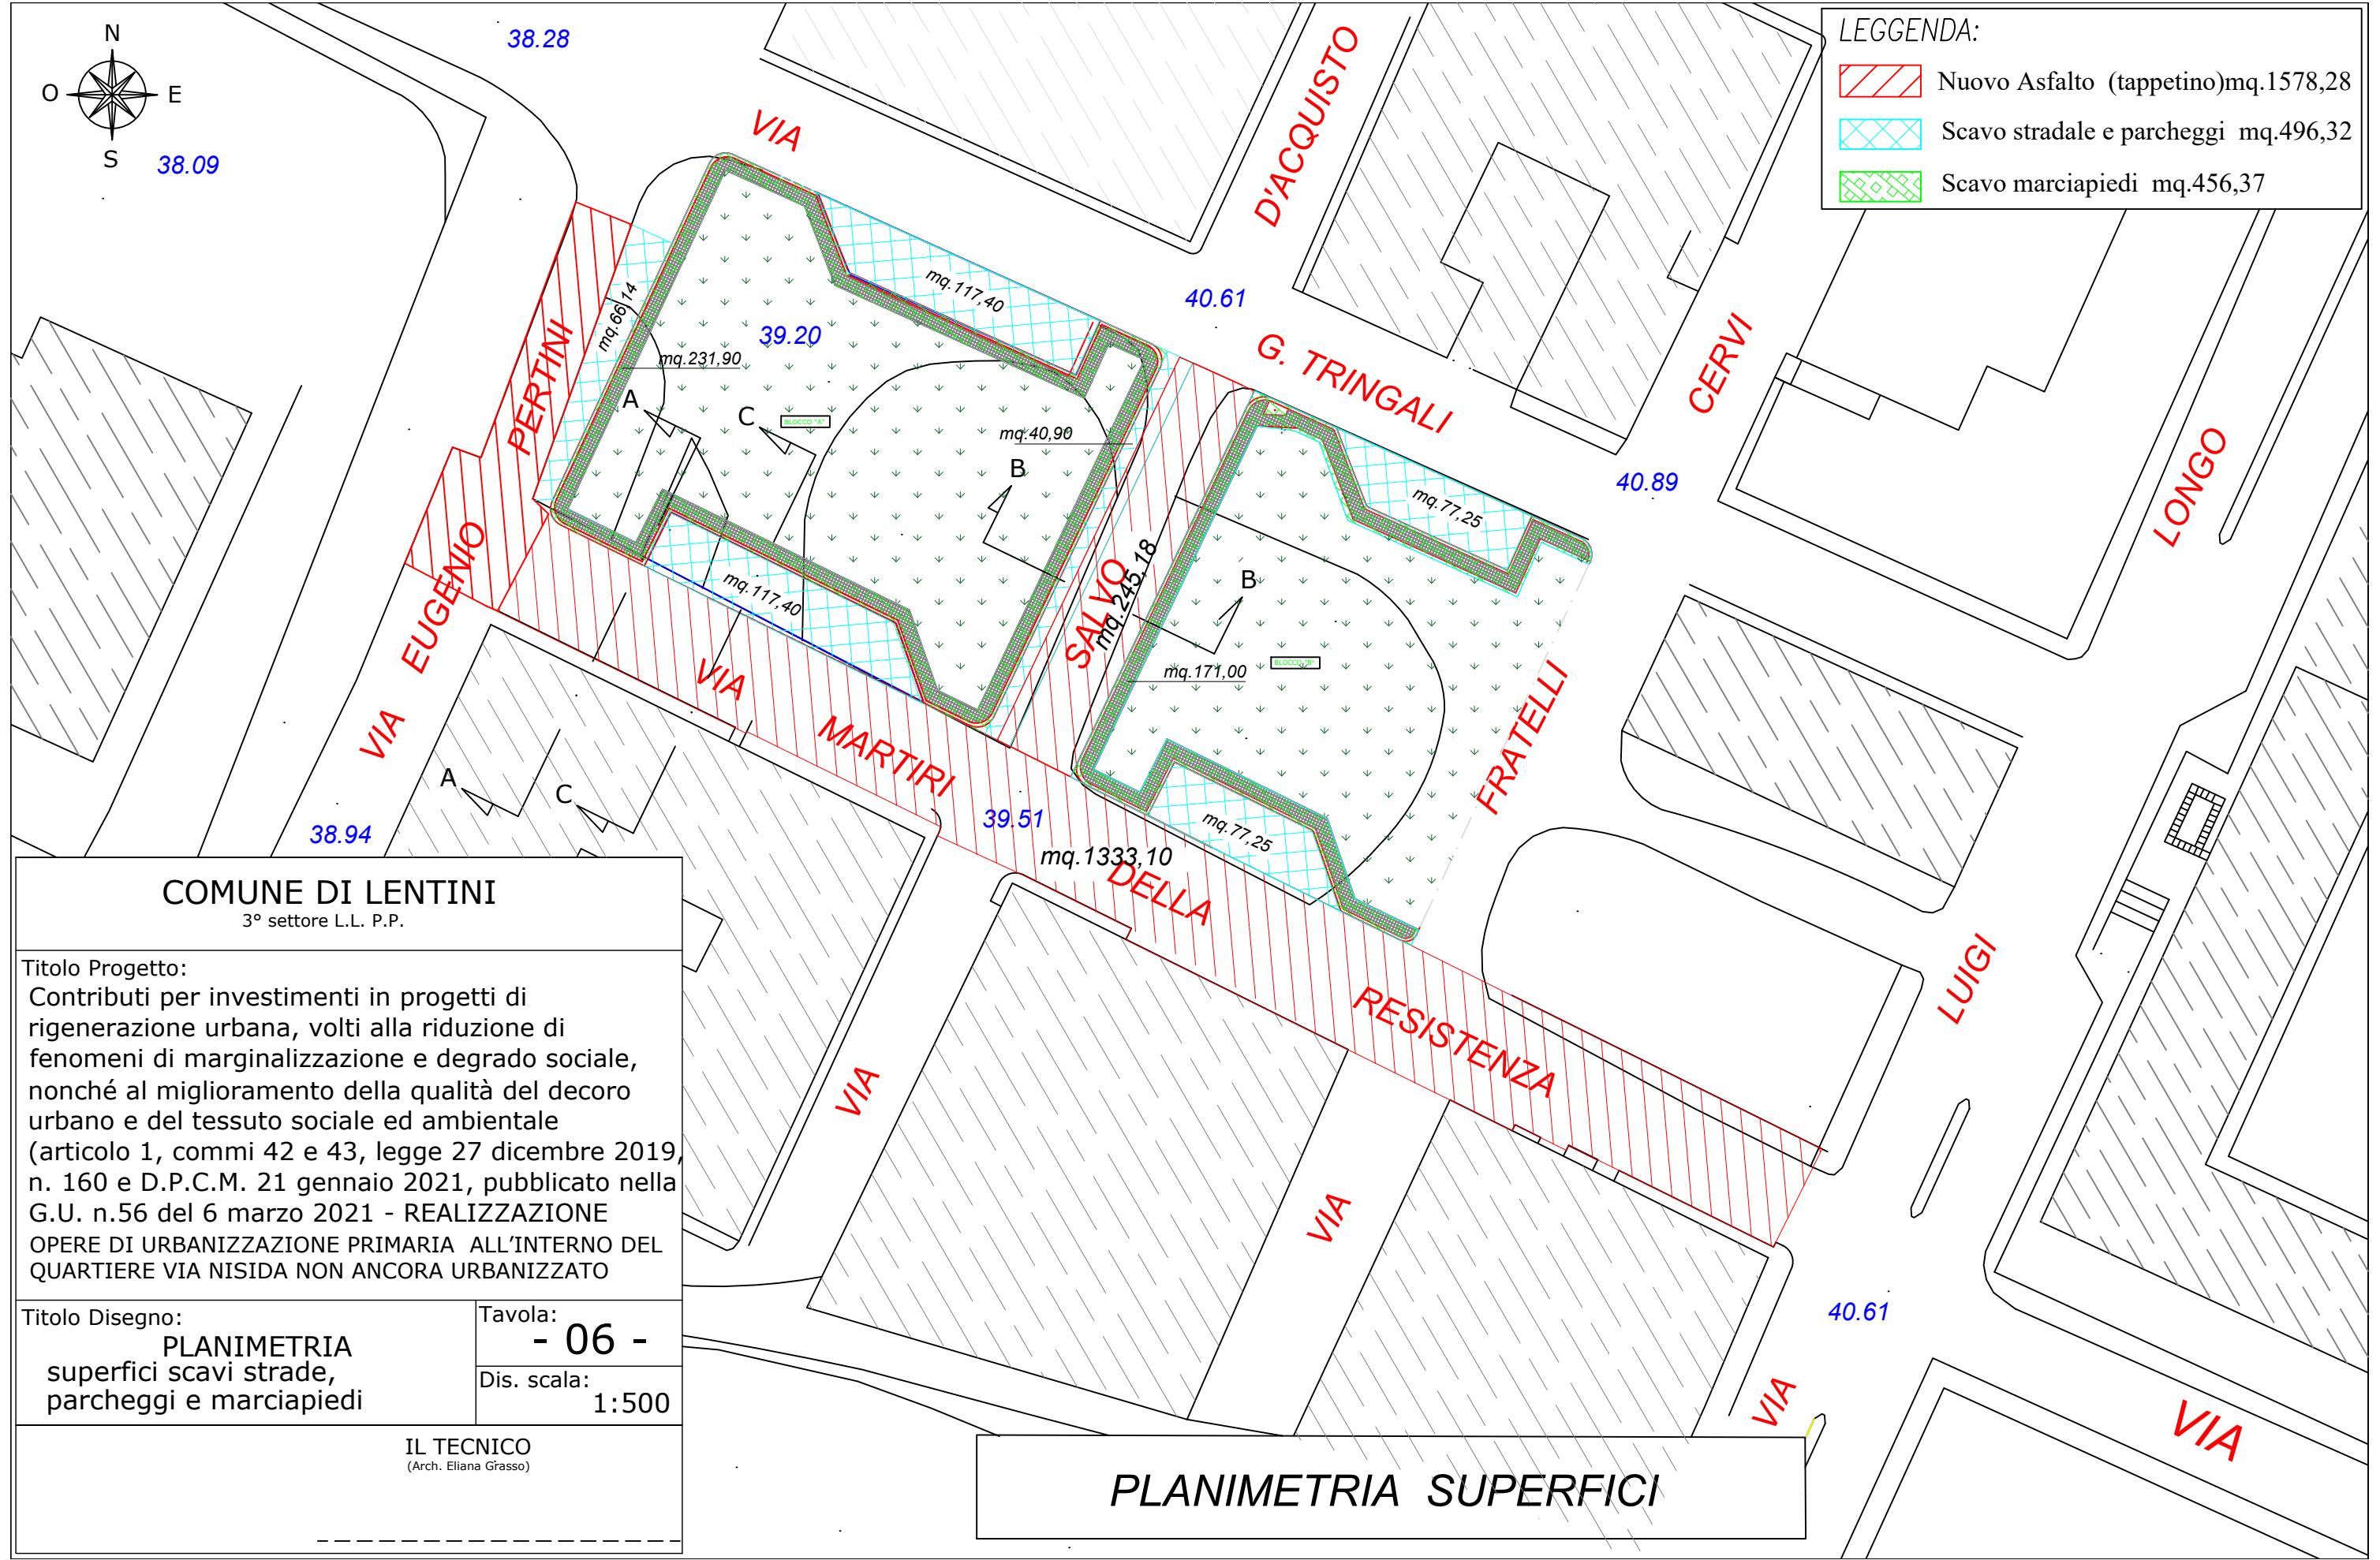

**COMUNE DI LENTINI**  
3° settore L.L. P.P.

**Titolo Progetto:**  
Contributi per investimenti in progetti di rigenerazione urbana, volti alla riduzione di fenomeni di marginalizzazione e degrado sociale, nonché al miglioramento della qualità del decoro urbano e del tessuto sociale ed ambientale (articolo 1, commi 42 e 43, legge 27 dicembre 2019, n. 160 e D.P.C.M. 21 gennaio 2021, pubblicato nella G.U. n.56 del 6 marzo 2021 - REALIZZAZIONE OPERE DI URBANIZZAZIONE PRIMARIA ALL'INTERNO DEL QUARTIERE VIA NISIDA NON ANCORA URBANIZZATO

**Titolo Disegno:**  
PLANIMETRIA  
superfici scavi strade,  
parcheggi e marciapiedi

**Tavola:**  
- 06 -  
**Dis. scala:**  
1:500

**IL TECNICO**  
(Arch. Eliana Grasso)

**PLANIMETRIA SUPERFICI**



# COMUNE DI LENTINI

(PROVINCIA di SIRACUSA)

ELIANA GRASSO architetto  
Studio di architettura e consulenza



Via Martin Luther King, 9  
96016 Lentini (SR)  
Cell. 339 1215740

n.597 Ordine Architetti  
prov. di Siracusa



## PROGETTO DI RIQUALIFICAZIONE URBANA QUARTIERE VIA NISIDA

### ELABORATI GRAFICI:

- Stralcio Catastale e Area di riqualificazione
- Stato di Fatto
- Stato di Progetto
- Sezioni e Particolari costruttivi
- Planimetria misure cordoli e aree marciapiedi
- Planimetria superfici scavi e aree asfalto

### ELABORATI AMMINISTR.:

- Relazione Tecnica
- Documentazione Fotografica
- Quadro economico e spese tecniche
- Elenco prezzi
- Computo metrico estimativo
- Capitolato speciale d'appalto
- Piano di manutenzione
- Cronoprogramma dei lavori
- Piano di sicurezza e coordinamento

il Committente



il Progettista  
arch. Eliana GRASSO



Finanziato  
dall'Unione europea  
NextGenerationEU

Piano Nazionale  
di Ripresa e Resilienza  
#NEXTGENERATIONITALIA



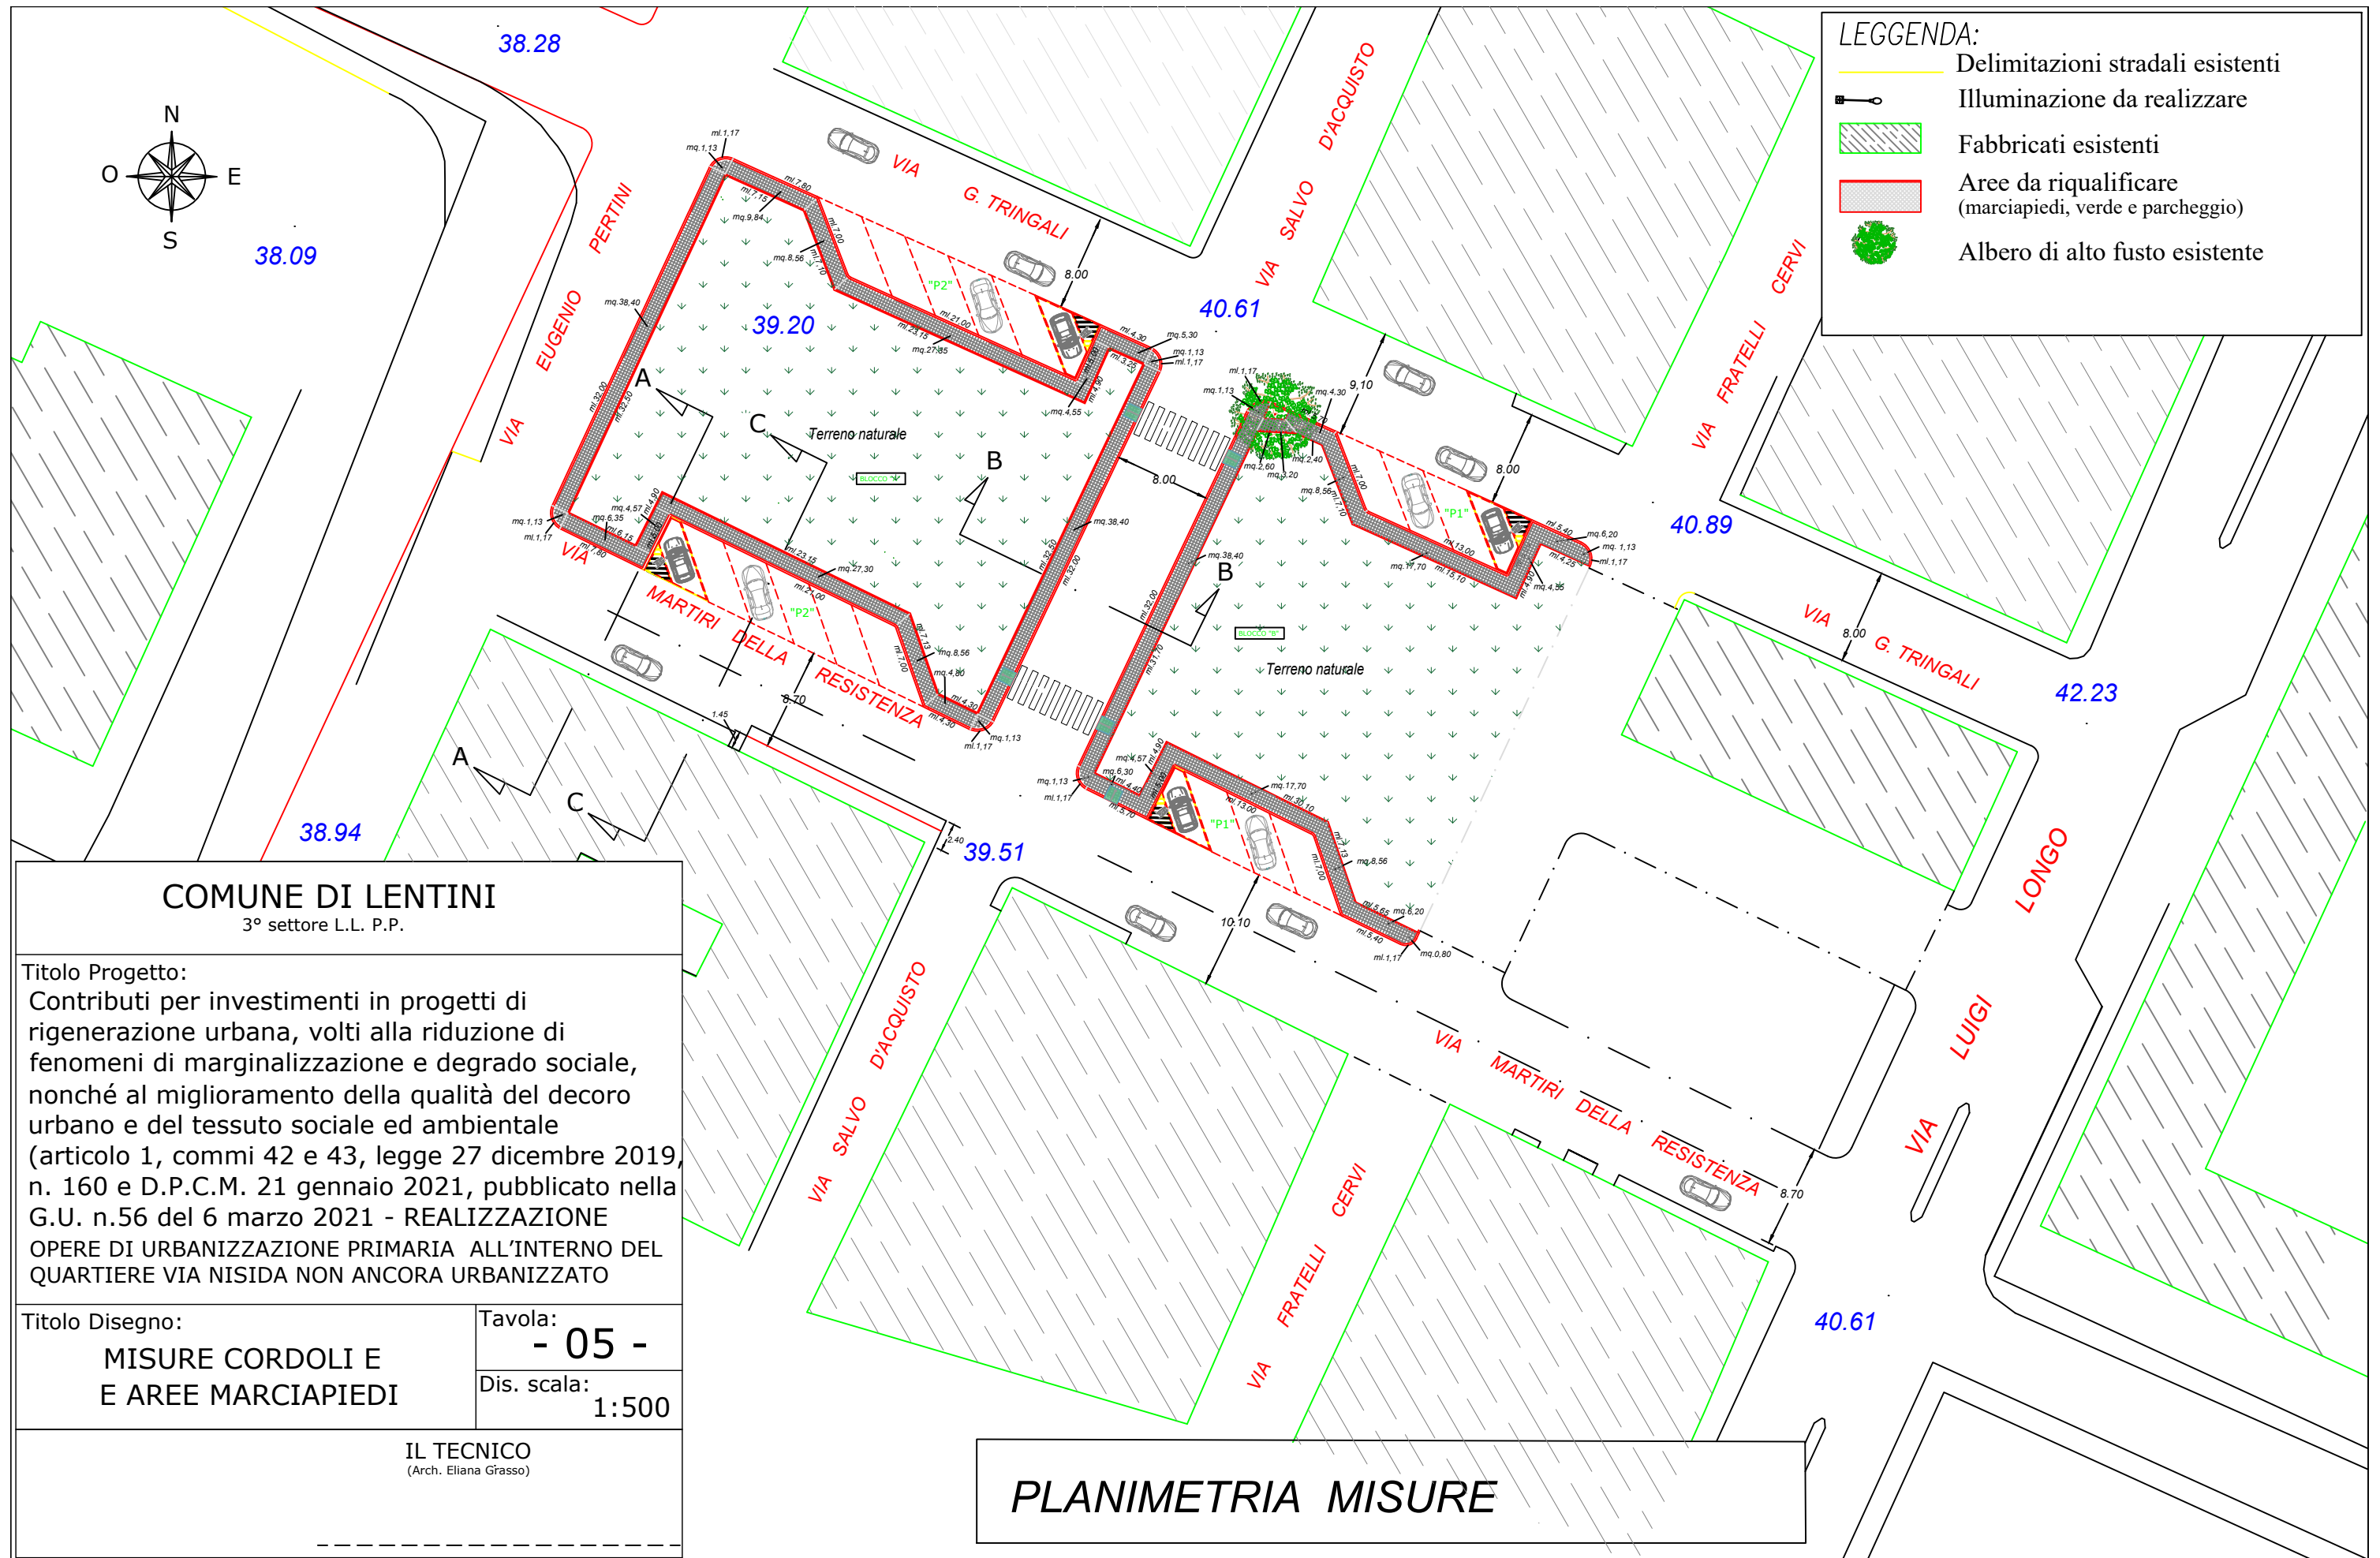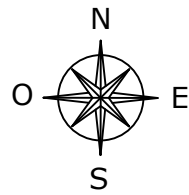



# COMUNE DI LENTINI

(PROVINCIA di SIRACUSA)

ELIANA GRASSO architetto  
Studio di architettura e consulenza



Via Martin Luther King, 9  
96016 Lentini (SR)  
Cell. 339 1215740

n.597 Ordine Architetti  
prov. di Siracusa



## PROGETTO DI RIQUALIFICAZIONE URBANA QUARTIERE VIA NISIDA

### ELABORATI GRAFICI:

- Stralcio Catastale e Area di riqualificazione
- Stato di Fatto
- Stato di Progetto
- Sezioni e Particolari costruttivi
- Planimetria misure cordoli e aree marciapiedi
- Planimetria superfici scavi e aree asfalto

### ELABORATI AMMINISTR.:

- Relazione Tecnica
- Documentazione Fotografica
- Quadro economico e spese tecniche
- Elenco prezzi
- Computo metrico estimativo
- Capitolato speciale d'appalto
- Piano di manutenzione
- Cronoprogramma dei lavori
- Piano di sicurezza e coordinamento

il Committente

il Progettista  
arch. Eliana GRASSO




Finanziato  
dall'Unione europea  
NextGenerationEU

Piano Nazionale  
di Ripresa e Resilienza  
#NEXTGENERATIONITALIA



**PARTICOLARE SEZIONE STRADALE**  
dis. scala 1:25

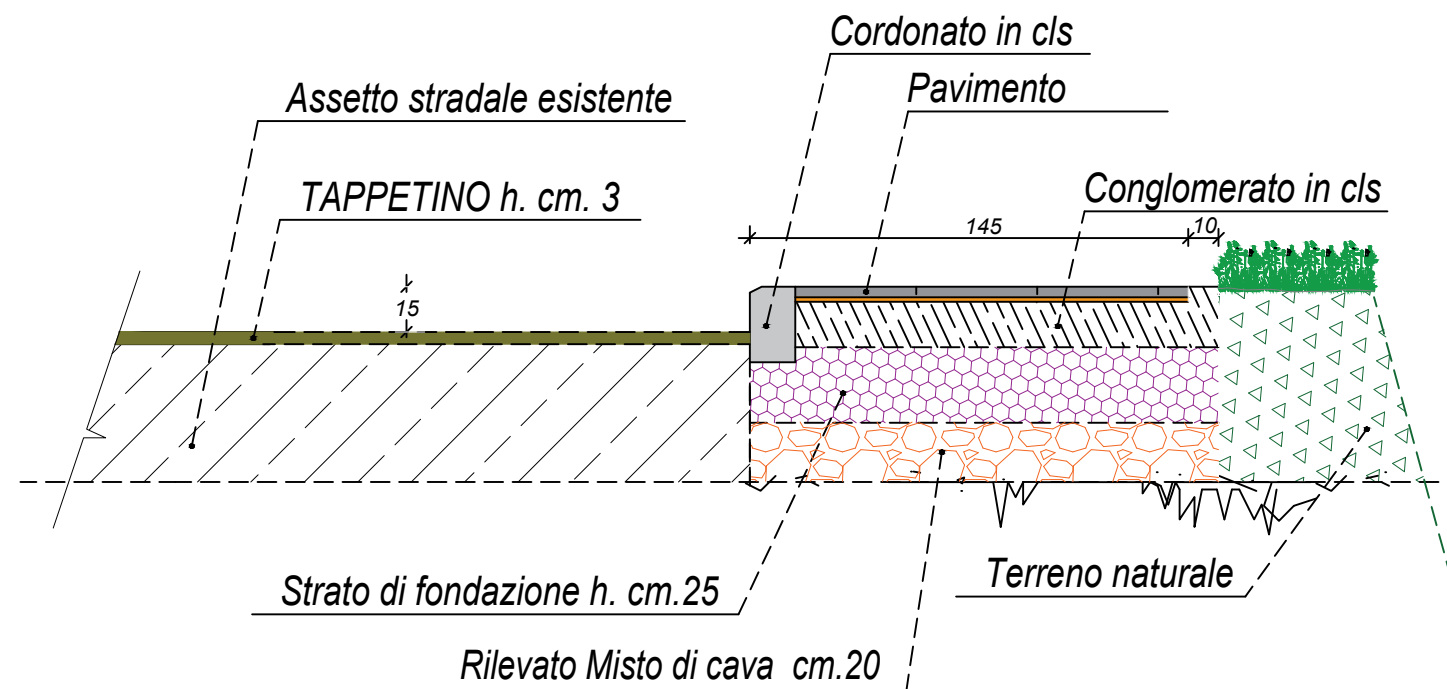

**COMUNE DI LENTINI**  
3° settore L.L. P.P.


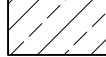





Titolo Progetto:  
Contributi per investimenti in progetti di rigenerazione urbana, volti alla riduzione di fenomeni di marginalizzazione e degrado sociale, nonché al miglioramento della qualità del decoro urbano e del tessuto sociale ed ambientale (articolo 1, commi 42 e 43, legge 27 dicembre 2019, n. 160 e D.P.C.M. 21 gennaio 2021, pubblicato nella G.U. n.56 del 6 marzo 2021 - REALIZZAZIONE OPERE DI URBANIZZAZIONE PRIMARIA ALL'INTERNO DEL QUARTIERE VIA NISIDA NON ANCORA URBANIZZATO


Titolo Disegno:  
**SEZIONE STRADALE E**  
**PARTICOLARE di COSTRUZIONE**

Tavola:  
**- 04a -**  
Dis. scala:  
**1:50**

IL TECNICO  
(Arch. Eliana Grasso)

**LEGGENDA:**

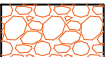-  Tappetino h. cm. 3
-  Aspetto stradale esistente
-  Cordonato in cls cm. 15 \* 25
-  Pavimento marciapiede h. cm. 2,5
-  Conglomerato cementizio h. cm. 15
-  Terreno naturale
-  Rilevato misto di cava h. cm.20

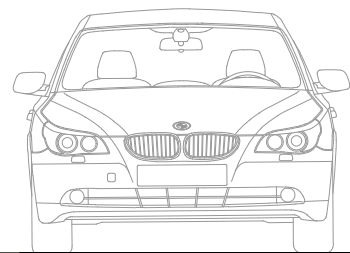

via Martiri della Resistenza

**SEZIONE A - A** dis. scala 1:50

# COMUNE DI LENTINI

3° settore L.L. P.P.

Titolo Progetto:

Contributi per investimenti in progetti di rigenerazione urbana, volti alla riduzione di fenomeni di marginalizzazione e degrado sociale, nonché al miglioramento della qualità del decoro urbano e del tessuto sociale ed ambientale (articolo 1, commi 42 e 43, legge 27 dicembre 2019, n. 160 e D.P.C.M. 21 gennaio 2021, pubblicato nella G.U. n.56 del 6 marzo 2021 - REALIZZAZIONE OPERE DI URBANIZZAZIONE PRIMARIA ALL'INTERNO DEL QUARTIERE VIA NISIDA NON ANCORA URBANIZZATO

Titolo Disegno:

**SEZIONE STRADALE E**  
PARTICOLARE di COSTRUZIONE


Tavola:

**- 04b -**

Dis. scala:


IL TECNICO  
(Arch. Eliana Grasso)

**PARTICOLARE SEZIONE STRADALE**  
dis. scala 1:25

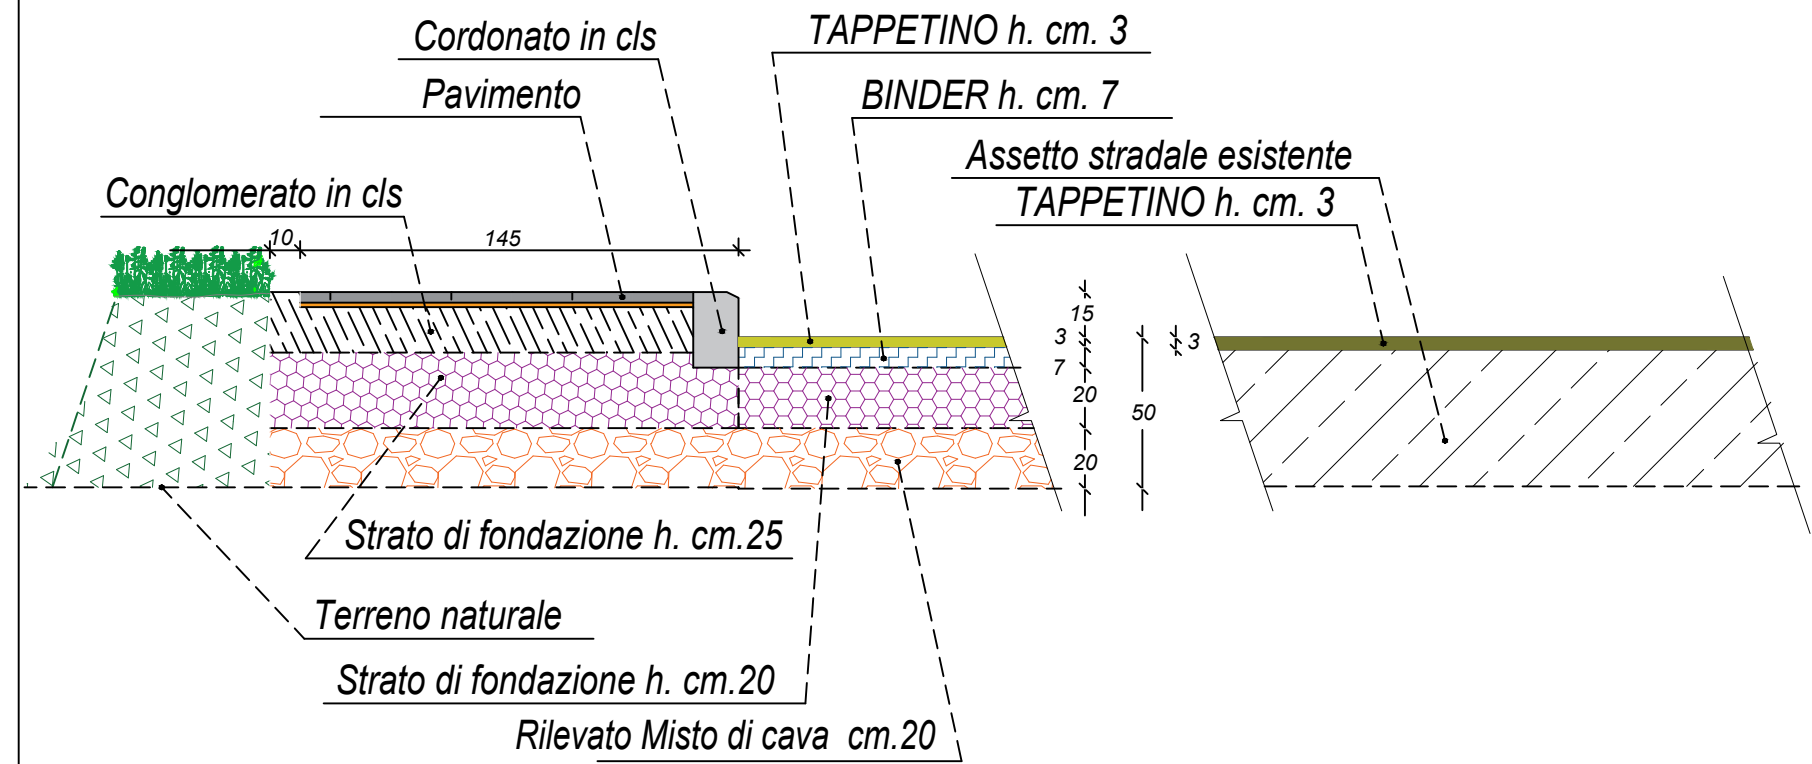

## LEGGENDA:

- Tappetino h. cm. 3
- Tappetino h. cm. 3
- Binder h. cm. 7
- Strato di fondazione h. cm.20
- Rilevato misto di cava h. cm.20
- Assetto stradale esistente
- Terreno naturale
- Cordonato in cls cm. 15 \* 25
- Pavimento marciapiede h. cm. 2,5
- Conglomerato cementizio h. cm. 15

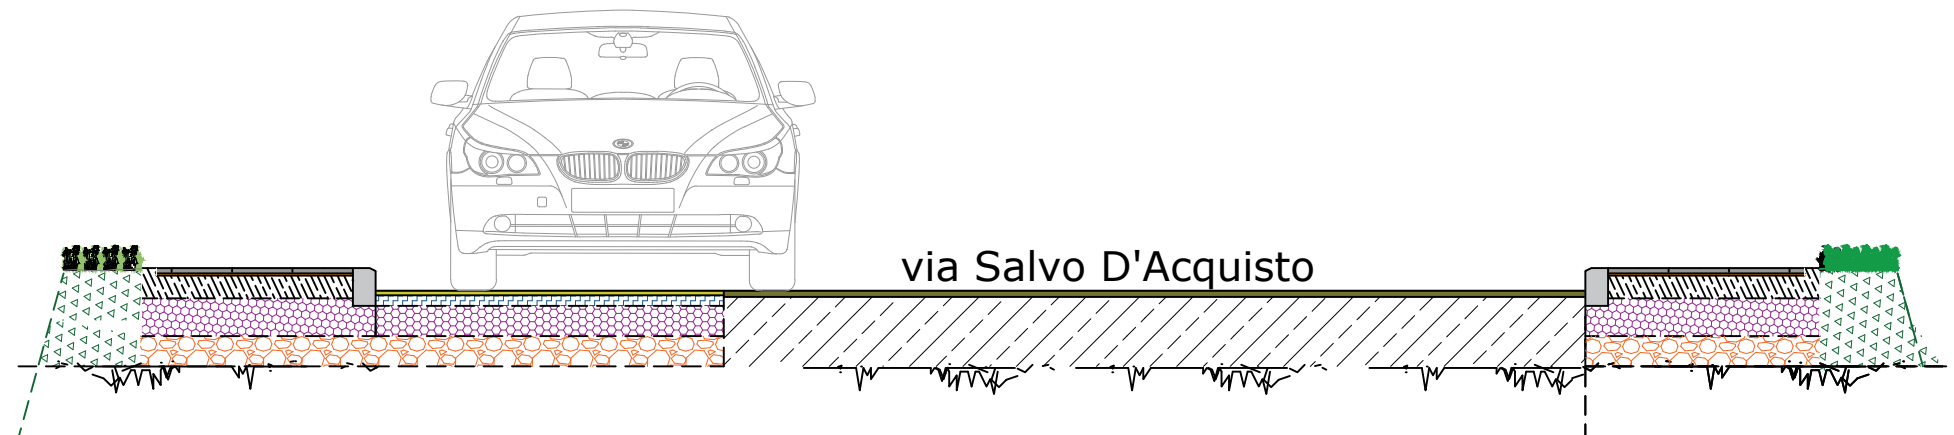

**SEZIONE B - B** dis. scala 1:50



# COMUNE DI LENTINI

3° settore L.L. P.P.

Titolo Progetto:

Contributi per investimenti in progetti di rigenerazione urbana, volti alla riduzione di fenomeni di marginalizzazione e degrado sociale, nonché al miglioramento della qualità del decoro urbano e del tessuto sociale ed ambientale (articolo 1, commi 42 e 43, legge 27 dicembre 2019, n. 160 e D.P.C.M. 21 gennaio 2021, pubblicato nella G.U. n.56 del 6 marzo 2021 - REALIZZAZIONE OPERE DI URBANIZZAZIONE PRIMARIA ALL'INTERNO DEL QUARTIERE VIA NISIDA NON ANCORA URBANIZZATO

Titolo Disegno:

SEZIONE STRADALE E  
PARTICOLARE di COSTRUZIONE

Tavola:



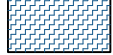
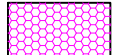
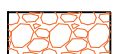
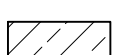



- 04c -

Dis. scala:



1:50

IL TECNICO  
(Arch. Eliana Grasso)
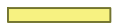
## LEGGENDA:

-  Tappetino h. cm. 3
-  Tappetino h. cm. 3
-  Binder h. cm. 7
-  Strato di fondazione h. cm.20
-  Rilevato misto di cava h. cm.20
-  Assetto stradale esistente
-  Terreno naturale
-  Cordonato in cls cm. 15 \* 25
-  Pavimento marciapiede h. cm. 2,5
-  Conglomerato cementizio h. cm. 15

## PARTICOLARE SEZIONE STRADALE dis. scala 1:25

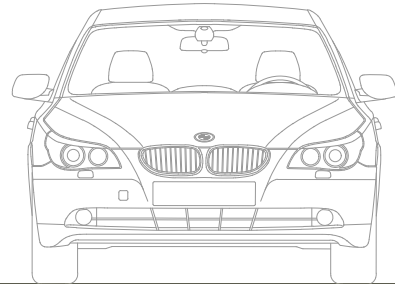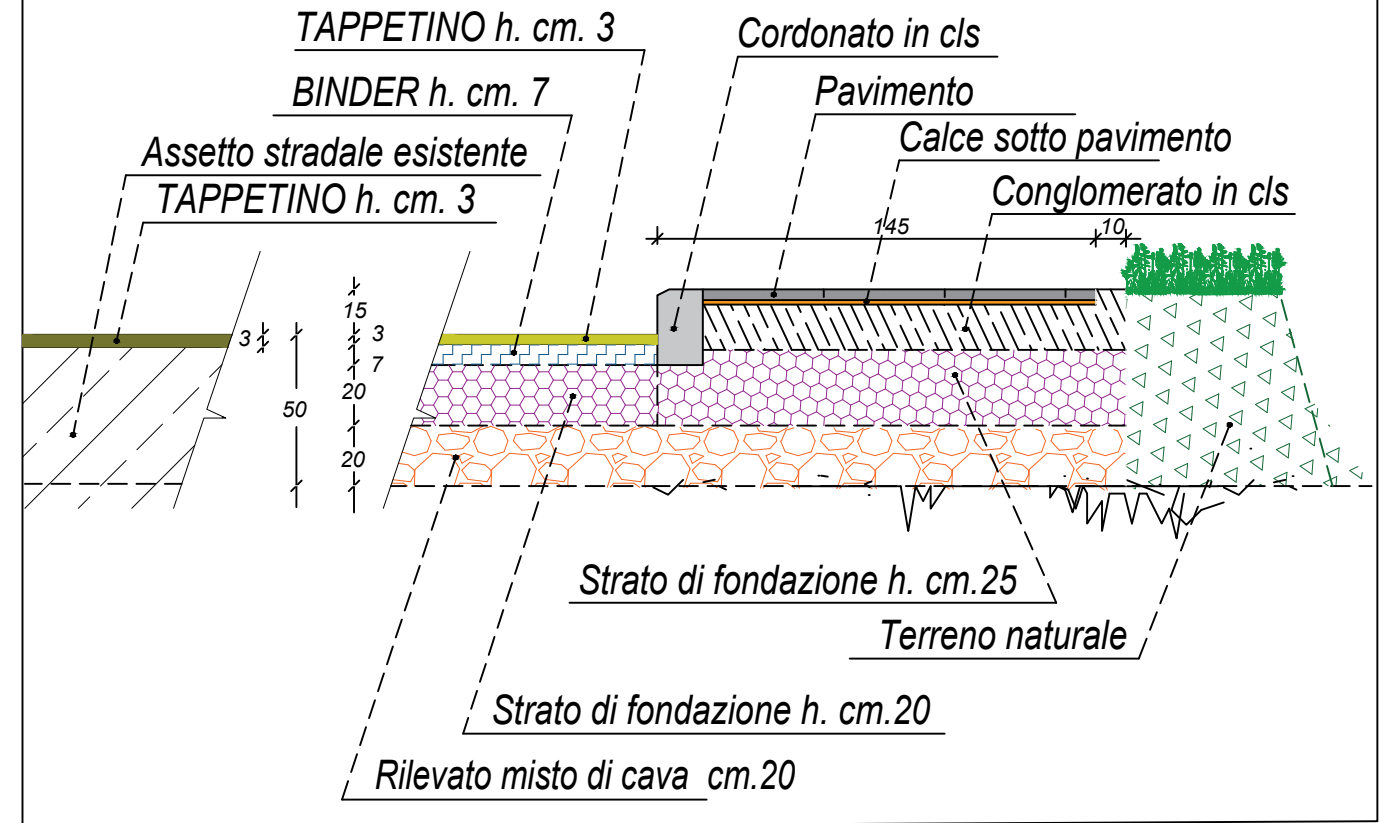

via Martiri della Resistenza

## SEZIONE C - C dis. scala 1:50



# COMUNE DI LENTINI (PROVINCIA di SIRACUSA)

ELIANA GRASSO architetto  
Studio di architettura e consulenza



Via Martin Luther King, 9  
96016 Lentini (SR)  
Cell. 339 1215740

n.597 Ordine Architetti  
prov. di Siracusa



## PROGETTO DI RIQUALIFICAZIONE URBANA QUARTIERE VIA NISIDA

### ELABORATI GRAFICI:

- Stralcio Catastale e Area di riqualificazione
- Stato di Fatto
- Stato di Progetto
- Sezioni e Particolari costruttivi
- Planimetria misure cordoli e aree marciapiedi
- Planimetria superfici scavi e aree asfalto

### ELABORATI AMMINISTR.:

- Relazione Tecnica
- Documentazione Fotografica
- Quadro economico e spese tecniche
- Elenco prezzi
- Computo metrico estimativo
- Capitolato speciale d'appalto
- Piano di manutenzione
- Cronoprogramma dei lavori
- Piano di sicurezza e coordinamento

il Committente


il Progettista  
arch. Eliana GRASSO



Finanziato  
dall'Unione europea  
NextGenerationEU

Piano Nazionale  
di Ripresa e Resilienza  
#NEXTGENERATIONITALIA



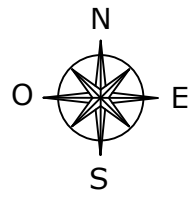

38.09

38.28

39.20

40.61

40.89

42.23

38.94

39.51

40.61

## COMUNE DI LENTINI

3° settore L.L. P.P.

Titolo Progetto:

Contributi per investimenti in progetti di rigenerazione urbana, volti alla riduzione di fenomeni di marginalizzazione e degrado sociale, nonché al miglioramento della qualità del decoro urbano e del tessuto sociale ed ambientale (articolo 1, commi 42 e 43, legge 27 dicembre 2019, n. 160 e D.P.C.M. 21 gennaio 2021, pubblicato nella G.U. n.56 del 6 marzo 2021 - REALIZZAZIONE OPERE DI URBANIZZAZIONE PRIMARIA ALL'INTERNO DEL QUARTIERE VIA NISIDA NON ANCORA URBANIZZATO

Titolo Disegno:

**STATO DI PROGETTO**

con Piano Quotato

Zona oggetto d'intervento aree da riqualificare

Tavola:

**- 03 -**







Dis. scala:


**1:500**

**IL TECNICO**

(Arch. Eliana Grasso)

### LEGGENDA:

-  Delimitazioni stradali esistenti
-  Illuminazione da realizzare
-  Fabbricati esistenti
-  Aree da riqualificare (marciapiedi, verde e parcheggio)
-  Albero di alto fusto esistente
-  Terreno naturale

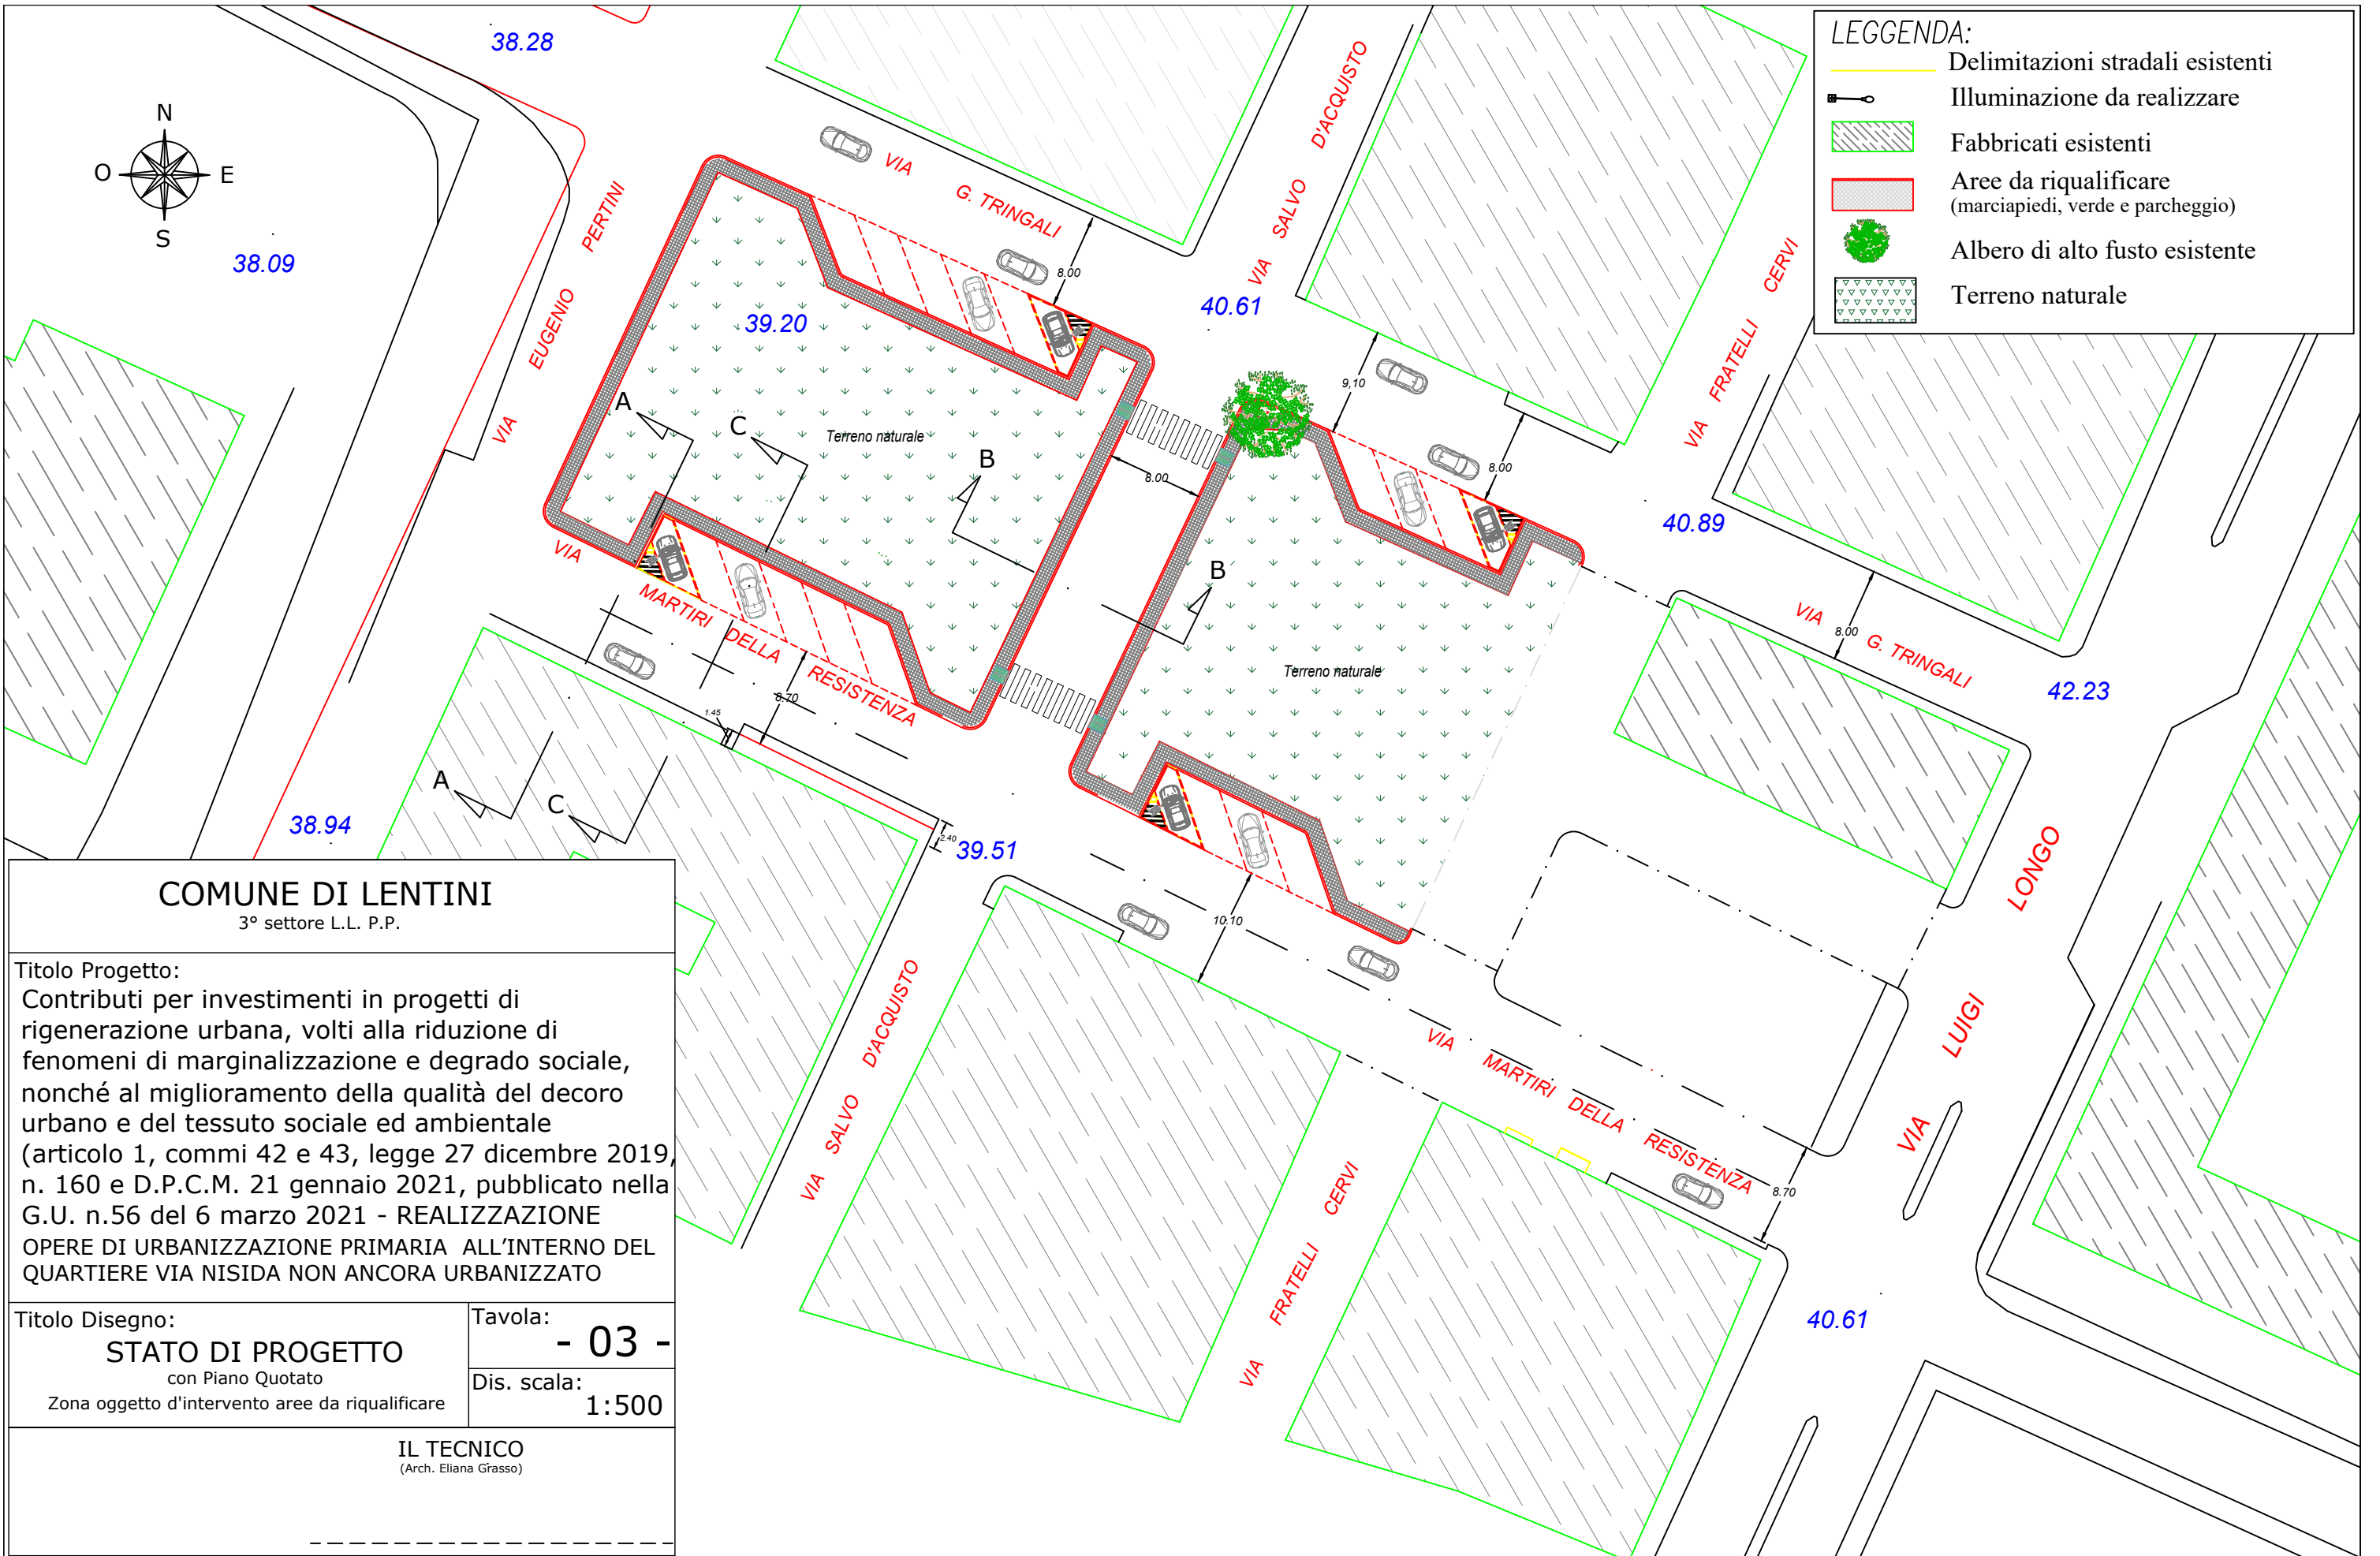



# COMUNE DI LENTINI

(PROVINCIA di SIRACUSA)



## PROGETTO DI RIQUALIFICAZIONE URBANA QUARTIERE VIA NISIDA

### ELABORATI GRAFICI:

- Stralcio Catastale e Area di riqualificazione
- Stato di Fatto
- Stato di Progetto
- Sezioni e Particolari costruttivi
- Planimetria misure cordoli e aree marciapiedi
- Planimetria superfici scavi e aree asfalto

### ELABORATI AMMINISTR.:

- Relazione Tecnica
- Documentazione Fotografica
- Quadro economico e spese tecniche
- Elenco prezzi
- Computo metrico estimativo
- Capitolato speciale d'appalto
- Piano di manutenzione
- Cronoprogramma dei lavori
- Piano di sicurezza e coordinamento

il Committente

il Progettista  
arch. Eliana GRASSO

ELIANA GRASSO architetto  
Studio di architettura e consulenza



Via Martin Luther King, 9  
96016 Lentini (SR)  
Cell. 339 1215740


n.597 Ordine Architetti  
prov. di Siracusa



Finanziato  
dall'Unione europea  
NextGenerationEU

Piano Nazionale  
di Ripresa e Resilienza  
#NEXTGENERATIONITALIA



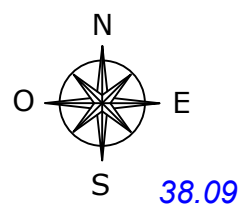

38.28

38.09

VIA

D'ACQUISTO

40.61

G. TRINGALI

CERVI

LONGO

40.89

PERTINI

39.20

VIA EUGENIO

SALVO

FRATELLI

38.94

VIA

MARTIRI

39.51

DELLA

LUIGI

RESISTENZA

VIA

VIA

40.61

VIA

VIA

### COMUNE DI LENTINI

3° settore L.L. P.P.

Titolo Progetto:

Contributi per investimenti in progetti di rigenerazione urbana, volti alla riduzione di fenomeni di marginalizzazione e degrado sociale, nonché al miglioramento della qualità del decoro urbano e del tessuto sociale ed ambientale (articolo 1, commi 42 e 43, legge 27 dicembre 2019, n. 160 e D.P.C.M. 21 gennaio 2021, pubblicato nella G.U. n.56 del 6 marzo 2021 - REALIZZAZIONE OPERE DI URBANIZZAZIONE PRIMARIA ALL'INTERNO DEL QUARTIERE VIA NISIDA NON ANCORA URBANIZZATO

Titolo Disegno:

**STATO DI FATTO**

con Piano Quotato

Zona oggetto d'intervento aree da riqualificare

Tavola:

**- 02 -**

Dis. scala:

**1:500**

**IL TECNICO**

(Arch. Eliana Grasso)



# COMUNE DI LENTINI

(PROVINCIA di SIRACUSA)



## PROGETTO DI RIQUALIFICAZIONE URBANA QUARTIERE VIA NISIDA

### ELABORATI GRAFICI:

- Stralcio Catastale e Area di riqualificazione
- Stato di Fatto
- Stato di Progetto
- Sezioni e Particolari costruttivi
- Planimetria misure cordoli e aree marciapiedi
- Planimetria superfici scavi e aree asfalto

### ELABORATI AMMINISTR.:

- Relazione Tecnica
- Documentazione Fotografica
- Quadro economico e spese tecniche
- Elenco prezzi
- Computo metrico estimativo
- Capitolato speciale d'appalto
- Piano di manutenzione
- Cronoprogramma dei lavori
- Piano di sicurezza e coordinamento

il Committente

il Progettista  
arch. Eliana GRASSO

ELIANA GRASSO architetto  
Studio di architettura e consulenza



Via Martin Luther King, 9  
96016 Lentini (SR)  
Cell. 339 1215740

n.597 Ordine Architetti  
prov. di Siracusa




Finanziato  
dall'Unione europea  
NextGenerationEU

Piano Nazionale  
di Ripresa e Resilienza  
#NEXTGENERATIONITALIA



STRALCIO CATASTALE Foglio 67  
scala 1:1000

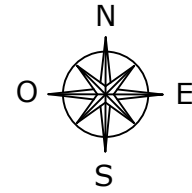

Particelle catastali  
162, 1464, 1054, 1056, 1563



AREA OGGETTO DI RIGENERAZIONE VISTA D'ALTO non in scala



**COMUNE DI LENTINI**

3° settore L.L. P.P.

Titolo Progetto:

Contributi per investimenti in progetti di rigenerazione urbana, volti alla riduzione di fenomeni di marginalizzazione e degrado sociale, nonché al miglioramento della qualità del decoro urbano e del tessuto sociale ed ambientale (articolo 1, commi 42 e 43, legge 27 dicembre 2019, n. 160 e D.P.C.M. 21 gennaio 2021, pubblicato nella G.U. n.56 del 6 marzo 2021 - REALIZZAZIONE OPERE DI URBANIZZAZIONE PRIMARIA ALL'INTERNO DEL QUARTIERE VIA NISIDA NON ANCORA URBANIZZATO

Titolo Disegno:

**STRALCIO CATASTALE  
e AREA di RIQUALIFICAZIONE**

Tavola:

**- 01 -**

Dis. scala:

**1:1000**

**IL TECNICO**  
(Arch. Eliana Grasso)

**ATTESTAZIONE DI COPERTURA FINANZIARIA**

Si attesta imputazione e relativa capienza, nonché la copertura finanziaria ai sensi e per gli effetti dell'art. 13 della L.R. n. 44/91 e successive modificazioni, ai seguenti capitoli:

Capitolo	Codice/Intervento	Gestione	Previsione	Impegni ad oggi	Disponibilità
		comp./res. 200..	€ .....	€ .....	€ .....
		comp./res. 200..	€ .....	€ .....	€ .....
		comp./res. 200..	€ .....	€ .....	€ .....

**IL RESPONSABILE DEL SERVIZIO FINANZIARIO**

Li, .....

Il presente verbale dopo la lettura si sottoscrive

**L'ASSESSORE ANZIANO**


*[Handwritten signature]*

**IL SINDACO**

*Nosilio La Ferla*

**IL SEGRETARIO GENERALE**

*[Handwritten signature]*

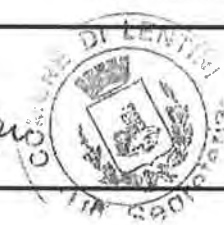

È copia conforme per uso amministrativo

**IL SEGRETARIO GENERALE**

Li, .....

La presente deliberazione è stata trasmessa per l'esecuzione all'ufficio ..... con prot. n. ....

**IL RESPONSABILE DELL'UFFICIO DI SEGRETERIA**

Li, .....

Si attesta che il presente atto, ai sensi dell'art.32, comma 5, della L.69/2009 e s.m.i. è stato pubblicato all'Albo Pretorio del sito informatico del Comune

[www.comune.lentini.sr.it](http://www.comune.lentini.sr.it) al n. .... in data **28 NOV. 2023**

e che avverso il presente atto, nel periodo dal **28 NOV. 2023** al **13 DIC. 2023**, non sono pervenuti reclami c/o opposizioni.

**IL RESPONSABILE DELL'UFFICIO PROTOCOLLO**

Li, .....

**CERTIFICATO DI PUBBLICAZIONE**

Il sottoscritto Segretario certifica, su conforme attestazione del Messo e del Responsabile del servizio protocollo, che la presente deliberazione è stata pubblicata all'Albo Pretorio del sito informatico del Comune [www.comune.lentini.sr.it](http://www.comune.lentini.sr.it) **28 NOV. 2023** al **13 DIC. 2023** forma dell'art. 197 del vigente O.EE.LL. e che contro la stessa – non – sono stati presentati reclami.

**IL SEGRETARIO GENERALE**

Li, .....

La presente delibera è divenuta esecutiva in data **27 NOV. 2023** ai sensi dell'art. 12, comma 1, della L.R. n.44/91

Li **27 NOV. 2023**



**IL SEGRETARIO GENERALE**

*[Handwritten signature]*