



**COMUNE DI LENTINI**  
**Provincia di Siracusa**

## DETERMINA DEL COORDINATORE DEL 3° SETTORE

REGISTRO GENERALE N. 2 DEL 10 GEN. 2020

REGISTRO 3° SETTORE N. 05 DEL 09 GENNAIO /2020

---

**OGGETTO: LAVORI PER LA REALIZZAZIONE DELLA VIA DI FUGA LATO NORD DEI COMUNI DI LENTINI E CARLENTINI – APPROVAZIONE CRONOPROGRAMMA ESECUTIVO DEI LAVORI –**  
CIG: 7435175482 - CUP: I77H15000900005

---

### IL RESPONSABILE UNICO DEL PROCEDIMENTO

#### PREMESSO CHE:

- con contratto d'appalto del 05/08/2019 rep. 33226 registrato in pari data presso l'agenzia delle entrate di Noto serie IT, numero 8894, i lavori in oggetto sono stati affidati all'impresa CPL POLISTENA soc. coop., con sede in San Giorgio Morgeto (RC), c/da Giuseppina n. 44, per l'importo di € 1.238.472,27 (al netto del ribasso del 32,4830%) di cui € 1.222.110,42 per lavori ed € 16.361,85 per oneri della sicurezza;
- con nota del 29/11/2019 l'impresa CPL ha trasmesso il cronoprogramma esecutivo dei lavori previsto dall'art. 20 del Capitolato Speciale d'appalto;
- detto cronoprogramma esecutivo è stato parimenti trasmesso al Comune di Carlentini, al quale con nota prot. 25149 del 10/12/2019 è stato richiesto di comunicare entro 10 giorni, eventuali osservazioni e/o proposte di modifica;

#### TUTTO CIO' PREMESSO

**VISTO** il cronoprogramma esecutivo dei lavori redatto dall'impresa appaltatrice CPL Polistena soc. coop. che prevede che i lavori si svolgano in 6 differenti fasi così articolate:

- 1<sup>a</sup> FASE: lato LENTINI con ingombro mezza carreggiata stradale (i lavori stanno già interessando il tratto compreso fra la fine della curva successiva al mobilificio Silluzio e l'inizio del nuovo ponte ferroviario);
- 2<sup>a</sup> FASE: lato CARLENTINI con ingombro mezza carreggiata stradale (i lavori interesseranno il tratto compreso fra l'incrocio con la via Curiel e l'inizio del nuovo ponte ferroviario);
- 3<sup>a</sup> FASE: lato CARLENTINI con ingombro mezza carreggiata stradale (i lavori interesseranno il tratto compreso fra il nuovo ponte ferroviario e l'ingresso al supermercato CONAD);
- 4<sup>a</sup> FASE: lato LENTINI con ingombro mezza carreggiata stradale (i lavori interesseranno il tratto compreso fra il nuovo ponte ferroviario e l'inizio dello svincolo ANAS sulla S.S. CT-RG n. 194);
- 5<sup>a</sup> FASE: con ingombro dell'intera carreggiata stradale (tratto compreso fra il ponte ferroviario e lo svincolo ANAS predetto);
- 6<sup>a</sup> FASE: con ingombro dell'intera carreggiata stradale (tratto compreso fra la via Curiel di Carlentini e il ponte ferroviario);

**RILEVATO** che il nuovo cronoprogramma dei lavori presentato dall'impresa non modifica il tempo massimo contrattuale di giorni 540, anche se modifica la distribuzione temporale dei lavori prevista dal progettista nel cronoprogramma approvato con la delibera di GM n. 83/2015;

**RILEVATO** che l'art. 20.2.3 del C.S.A. prevede che qualora il direttore dei lavori non si pronunci entro 5 giorni dal ricevimento, il predetto cronoprogramma esecutivo si intende accettato dallo stesso e preso atto che ad oggi il D.L. non ha comunicato alcun rilievo;

**RILEVATO** che in detto cronoprogramma è previsto che gran parte dei lavori e quindi della relativa spesa vengano sostenuti nel corso dell'anno 2020;

**PRESO ATTO** che le previsioni del cronoprogramma esecutivo saranno seguite dall'elaborazione del nuovo cronoprogramma della spesa, altrimenti detto "programma di spendibilità", che dovrà essere trasmesso al Dipartimento Regionale della Protezione Civile affinché questi provveda alla reiscrizione in bilancio anno 2020 delle somme occorrenti per la copertura finanziaria dell'appalto;

**PRESO ATTO** che per l'appalto in discussione le somme provenienti dal DRPC vengono accolte nel capitolo d'entrata 3877 e di spesa 72146;

**RILEVATO** che ad oggi il Comune di Carlentini non ha fatto pervenire alcun rilievo o comunicazione inerente il cronoprogramma esecutivo dei lavori che gli è stato parimenti trasmesso;

**PRESO ATTO** che nulla osta all'approvazione del cronoprogramma esecutivo dei lavori proposto dall'impresa appaltatrice CPL POLISTENA soc. coop.;

Per quanto sopra esposto **SI PROPONE** al coordinatore del 3° settore di determinare quanto segue:

1. **APPROVARE** il "Cronoprogramma esecutivo dei lavori" che va a sostituire l'omologo elaborato in precedenza approvato con la delibera di GM n. 83/2015 e che risulta composto dagli elaborati: a) Cronoprogramma esecutivo; b) Planimetria fasi 1 e 2; c) Planimetria fasi 3 e 4; d) Planimetria fasi 5 e 6;
2. **DARE ATTO** che il cronoprogramma in approvazione è stato redatto dall'impresa appaltatrice ai sensi dell'art. 20 del C.S.A., nel rispetto del tempo massimo di 540 giorni stabilito contrattualmente e che le modifiche riguardano solo una diversa distribuzione delle varie fasi dei lavori;
3. **PRENDERE ATTO** che l'importo complessivo post-gara dell'opera, pari ad € 1.779.235,57 (decurtato da una parte del ribasso d'asta e dai mutui accesi dai due Comuni) è interamente finanziato con il D.D.G. n. 716 del 12/10/2017 il cui programma di erogazione era stato fissato nello stesso decreto su base triennale 2017-2019, per cui avendo sinora utilizzato solo l'importo di € 272.463,90 il programma di spesa dovrà essere rimodulato subito dopo l'approvazione della presente determina;
4. **RIBADIRE** che i mutui accesi presso la Cassa DD.PP. dal Comune di Lentini con posizione n. 4504880 e dal Comune di Carlentini con posizione 4555526 potranno rientrare nella disponibilità dei due Comuni, soltanto dopo che il DRPC avrà rimodulato il D.D.G. n. 716/2017 in funzione del ribasso acquisito in sede di gara;
5. **DARE ATTO** che per le somme in arrivo dal DRPC il Comune di Lentini ha già istituito i capitoli 3877 per l'entrata e 72146 per la spesa.

#### **ATTESTARE**

- l'assenza di conflitto di interessi ex art. 6-bis della L. 241/90 come introdotto dalla legge 190/2012 e come previsto dall'art. 9 del Piano anticorruzione dell'ente;
- che, successivamente alla pubblicazione sull'apposita sezione dell'albo pretorio comunale, saranno assolti gli obblighi previsti dall'art. 37 del D.Lgs n. 33/2013 ai fini della pubblicità della presente procedura, sull'apposita sezione del sito internet dell'ente, Amministrazione trasparente;
- ai sensi e per gli effetti di quanto disposto dall'art. 147 bis, comma 1, del D.Lgs. n. 267/2000 e dal relativo regolamento comunale sui controlli interni, che il presente provvedimento, non comporta

ulteriori riflessi diretti o indiretti sulla situazione economico finanziaria o sul patrimonio dell'ente e pertanto diventa esecutivo con l'adozione del presente atto e pertanto sarà sottoposto al controllo contabile da parte del responsabile del servizio finanziario;

IL RESPONSABILE UNICO DEL PROCEDIMENTO  
(ing. Salvatore Ridofo)



IL COORDINATORE DEL 3° SETTORE

VISTA e fatta propria la superiore proposta;

VISTO l'OO.EE.LL.

VISTO lo statuto del Comune di Lentini;

DETERMINA

DI APPROVARE la soprascritta proposta del Responsabile Unico del Procedimento.

IL COORDINATORE DEL 3° SETTORE  
(ing. Bruno Zagami)



UFFICIO RAGIONERIA				
Bilancio				
Tit. _____	Funz. _____	Int. _____	Cap. _____	Imp. _____
OGGETTO DELLO STANZIAMENTO				
<b>Somma Stanziata</b>				
Somma Aggiunta				
Somma Dedotta				
Somma Definitiva				
<b>Pagamenti Fatti</b>				
Impegni Precedenti				
Spesa Deliberata				
Rimanenza Disponibile				

IL RAGIONIERE

*Visto per la regolarità contabile*

IL FUNZIONARIO RESPONSABILE



PROT. N. 3 del 09.01.2020

Allegato alla determina del Coordinatore 3° Settore  
N. 5 del - 9 GEN, 2020 -  
Registro Generale N. 2 del 10 GEN, 2020



**REGIONE SICILIA**  
**ASSESSORATO ALLA PRESIDENZA**

LEGGE 433/91 INTERVENTI DI RIPRISTINO DANNI SISMA DEL DICEMBRE 1990

**COMUNE DI LENTINI**

(PROVINCIA DI SIRACUSA)

**VIA DI FUGA**  
**LATO NORD CENTRO ABITATO LENTINI**

**CRONOPROGRAMMA ESECUTIVO**

ALLEGATO

TAVOLA

RAPP.

1:500

NOME ARCHIVIO

I PROGETTISTI

L'IMPRESA

AGGIORNATO

DATA

10/10/2019

ARCH. **ARISCO ANGELO**




C.da Giuseppina, 44 - 89017 S. Giorgio Morgeto (RC)  
C.F./P.IVA 00224170803

*Polistena*

PROGRAMMA LAVORI REALIZZAZIONE DELLA VIA DI FUGA LATO NORD DEI COMUNI DI LENTINI E CARLENTINI

Impresa	Nome attività	Durata	Inizio	Fine
<b>CPL POLISTENA - CANTIERE LENTINI CARLENTINI</b>				
<b>1° FASE VIA ETNEA LATO LENTINI (500 ml circa per mezza carreggiata)</b>				
CPL POLISTENA	Allestimento del cantiere temporaneo in strada	0 g	23/09/19	23/09/19
CPL POLISTENA	Opere di urbanizzazione Zona 1	2 g	23/09/19	24/09/19
CPL POLISTENA	Demolizione pavimentazione stradale	87 g	25/09/19	23/10/19
CPL POLISTENA	Demolizione marciapiedi e asfalti	23 g	25/09/19	25/10/19
CPL POLISTENA	Rimozione chiusini, caditoie e recinzioni laterali	6 g	25/09/19	02/10/19
CPL POLISTENA	Tracciamento nuove quote	5 g	03/10/19	08/10/19
CPL POLISTENA	scavi di sbancamento e sezione obbligata per strati di fondazione in cls	2 g	10/10/19	11/10/19
CPL POLISTENA	Marciapiedi, caditoie e Tubazioni	10 g	14/10/19	25/10/19
CPL POLISTENA	Getto cls per sottofondazioni pozzetti e cordoli	42 g	28/10/19	24/12/19
CPL POLISTENA	Armatura Cordoli esterni	6 g	28/10/19	04/11/19
CPL POLISTENA	Getto Cordoli esterni	8 g	05/11/19	14/11/19
CPL POLISTENA	Posa tubi e pozzetti	7 g	15/11/19	25/11/19
CPL POLISTENA	Rinetro e posa cordoli in pietra	7 g	28/11/19	04/12/19
CPL POLISTENA	Pavimentazione marciapiede con autobloccanti	8 g	05/12/19	18/12/19
CPL POLISTENA	Pavimentazione stradale	6 g	17/12/19	24/12/19
CPL POLISTENA	Risagomatura pavimentazione stradale	22 g	28/12/19	23/01/20
CPL POLISTENA	Riposizionamento chiusini esistenti	6 g	25/12/19	01/01/20
CPL POLISTENA	Rifacimento strato di Binder	6 g	02/01/20	09/01/20
CPL POLISTENA	Finiture	6 g	10/01/20	17/01/20
CPL POLISTENA	Finire	4 g	20/01/20	23/01/20
<b>2° FASE VIA ETNEA LATO CARLENTINI (500 ml circa per mezza carreggiata)</b>				
CPL POLISTENA	Allestimento del cantiere temporaneo in strada	0 g	23/01/20	23/01/20
CPL POLISTENA	Opere di urbanizzazione Zona 2	2 g	24/01/20	27/01/20
CPL POLISTENA	Demolizione pavimentazione stradale	85 g	28/01/20	28/08/20
CPL POLISTENA	Demolizione marciapiedi e asfalti	21 g	28/01/20	25/02/20
CPL POLISTENA	Rimozione chiusini, caditoie e recinzioni laterali	6 g	28/01/20	04/02/20
CPL POLISTENA	Tracciamento nuove quote	5 g	05/02/20	11/02/20
CPL POLISTENA	scavi di sbancamento e sezione obbligata per strati di fondazione in cls	2 g	12/02/20	13/02/20
CPL POLISTENA	Marciapiedi, caditoie e Tubazioni	8 g	14/02/20	25/02/20
CPL POLISTENA	Getto cls per sottofondazioni pozzetti e cordoli	42 g	28/02/20	23/04/20
CPL POLISTENA	Armatura Cordoli esterni	6 g	28/02/20	04/03/20
CPL POLISTENA	Getto Cordoli esterni	8 g	05/03/20	18/03/20
CPL POLISTENA	Posa tubi e pozzetti	7 g	17/03/20	25/03/20
CPL POLISTENA	Rinetro e posa cordoli in pietra	7 g	26/03/20	03/04/20
CPL POLISTENA	Pavimentazione marciapiede con autobloccanti	8 g	08/04/20	15/04/20
CPL POLISTENA	Pavimentazione stradale	6 g	16/04/20	23/04/20
CPL POLISTENA	Risagomatura pavimentazione stradale	22 g	24/04/20	28/08/20
CPL POLISTENA	Riposizionamento chiusini esistenti	6 g	24/04/20	01/05/20
CPL POLISTENA	Rifacimento strato di Binder	6 g	04/05/20	11/05/20
CPL POLISTENA	Finire	6 g	12/05/20	18/05/20
CPL POLISTENA	Finire	4 g	20/05/20	25/05/20
<b>3° FASE VIA ETNEA LATO CARLENTINI (500 ml circa per mezza carreggiata)</b>				
CPL POLISTENA	Allestimento del cantiere temporaneo in strada	0 g	25/05/20	25/05/20
CPL POLISTENA	Opere di urbanizzazione Zona 3	2 g	28/05/20	27/05/20
CPL POLISTENA	Demolizione pavimentazione stradale	85 g	28/05/20	23/09/20
CPL POLISTENA	Demolizione marciapiedi e asfalti	21 g	28/05/20	25/08/20
CPL POLISTENA	Rimozione chiusini, caditoie e recinzioni laterali	6 g	28/05/20	04/06/20
CPL POLISTENA	Tracciamento nuove quote	5 g	05/06/20	11/06/20
CPL POLISTENA	scavi di sbancamento e sezione obbligata per strati di fondazione in cls	2 g	12/06/20	15/06/20
CPL POLISTENA	Marciapiedi, caditoie e Tubazioni	8 g	18/06/20	25/06/20
CPL POLISTENA	Getto cls per sottofondazioni pozzetti e cordoli	42 g	28/06/20	24/08/20
CPL POLISTENA	Armatura Cordoli esterni	6 g	28/06/20	03/07/20
CPL POLISTENA	Getto Cordoli esterni	8 g	08/07/20	15/07/20
CPL POLISTENA	Posa tubi e pozzetti	7 g	16/07/20	24/07/20
CPL POLISTENA	Rinetro e posa cordoli in pietra	7 g	27/07/20	04/08/20
CPL POLISTENA	Pavimentazione marciapiede con autobloccanti	8 g	05/08/20	14/08/20
CPL POLISTENA	Pavimentazione stradale	6 g	17/08/20	24/08/20
CPL POLISTENA	Risagomatura pavimentazione stradale	22 g	28/08/20	23/09/20
CPL POLISTENA	Riposizionamento chiusini esistenti	6 g	28/08/20	01/09/20
CPL POLISTENA	Rifacimento strato di Binder	6 g	02/09/20	09/09/20
CPL POLISTENA	Finire	6 g	10/09/20	17/09/20
CPL POLISTENA	Finire	4 g	18/09/20	23/09/20
<b>4° FASE VIA ETNEA LATO LENTINI (500 ml circa per mezza carreggiata)</b>				
CPL POLISTENA	Allestimento del cantiere temporaneo in strada	0 g	23/09/20	23/09/20
CPL POLISTENA	Opere di urbanizzazione Zona 4	2 g	24/09/20	25/09/20
CPL POLISTENA	Demolizione pavimentazione stradale	85 g	28/09/20	22/01/21
CPL POLISTENA	Demolizione marciapiedi e asfalti	21 g	28/09/20	26/10/20
CPL POLISTENA	Rimozione chiusini, caditoie e recinzioni laterali	6 g	28/09/20	05/10/20
CPL POLISTENA	Tracciamento nuove quote	5 g	08/10/20	12/10/20
CPL POLISTENA	scavi di sbancamento e sezione obbligata per strati di fondazione in cls	2 g	13/10/20	14/10/20
CPL POLISTENA	Marciapiedi, caditoie e Tubazioni	8 g	15/10/20	26/10/20
CPL POLISTENA	Getto cls per sottofondazioni pozzetti e cordoli	42 g	27/10/20	23/12/20
CPL POLISTENA	Armatura Cordoli esterni	6 g	27/10/20	03/11/20
CPL POLISTENA	Getto Cordoli esterni	8 g	04/11/20	13/11/20
CPL POLISTENA	Posa tubi e pozzetti	7 g	16/11/20	24/11/20
CPL POLISTENA	Rinetro e posa cordoli in pietra	7 g	25/11/20	03/12/20
CPL POLISTENA	Pavimentazione marciapiede con autobloccanti	8 g	04/12/20	15/12/20
CPL POLISTENA	Pavimentazione stradale	6 g	18/12/20	23/12/20
CPL POLISTENA	Risagomatura pavimentazione stradale	22 g	24/12/20	22/01/21
CPL POLISTENA	Riposizionamento chiusini esistenti	6 g	24/12/20	31/12/20
CPL POLISTENA	Rifacimento strato di Binder	6 g	01/01/21	08/01/21
CPL POLISTENA	Finire	6 g	11/01/21	18/01/21
<b>5° FASE VIA ETNEA Intera carreggiata (500 ml circa)</b>				
CPL POLISTENA	Allestimento del cantiere temporaneo in strada	0 g	19/01/21	22/01/21
CPL POLISTENA	Opere di urbanizzazione Zona 5	2 g	25/01/21	26/01/21
CPL POLISTENA	Pavimentazione stradale (Strato d'usura)	21 g	27/01/21	24/02/21
CPL POLISTENA	Posa asfalto per fintera carreggiata (Tappetino D'usura)	3 g	27/01/21	28/01/21
CPL POLISTENA	Impianto illuminazione	21 g	27/01/21	24/02/21
CPL POLISTENA	Posa cavi	8 g	27/01/21	05/02/21
CPL POLISTENA	Posa pali e corpi illuminanti	7 g	08/02/21	18/02/21
CPL POLISTENA	Installazione dissuasori di velocità collegamenti elettrici ai quadri	2 g	17/02/21	18/02/21
CPL POLISTENA	Pulizia e finiture	4 g	19/02/21	24/02/21
CPL POLISTENA	Lavori di finitura	9 g	01/03/21	11/03/21
CPL POLISTENA	Pulizia cantiere	5 g	01/03/21	05/03/21
CPL POLISTENA	Smobilizzo cantiere	2 g	08/03/21	09/03/21
<b>6° FASE VIA ETNEA Intera carreggiata (500 ml circa)</b>				
CPL POLISTENA	Allestimento del cantiere temporaneo in strada	0 g	11/02/21	11/02/21
CPL POLISTENA	Opere di urbanizzazione Zona 6	2 g	12/02/21	15/02/21
CPL POLISTENA	Pavimentazione stradale (Strato d'usura)	21 g	16/02/21	18/03/21
CPL POLISTENA	Posa asfalto per fintera carreggiata (Tappetino D'usura)	3 g	16/02/21	18/02/21
CPL POLISTENA	Impianto illuminazione	21 g	16/02/21	18/03/21
CPL POLISTENA	Posa cavi	8 g	16/02/21	25/02/21
CPL POLISTENA	Posa pali e corpi illuminanti	7 g	26/02/21	08/03/21
CPL POLISTENA	Installazione dissuasori di velocità collegamenti elettrici ai quadri	2 g	09/03/21	10/03/21
CPL POLISTENA	Pulizia e finiture	4 g	11/03/21	16/03/21
CPL POLISTENA	Lavori di finitura	9 g	16/03/21	03/04/21
CPL POLISTENA	Pulizia cantiere	5 g	19/02/21	25/02/21
CPL POLISTENA	Smobilizzo cantiere	2 g	28/02/21	01/03/21
CPL POLISTENA	Smobilizzo cantiere	2 g	02/03/21	03/03/21

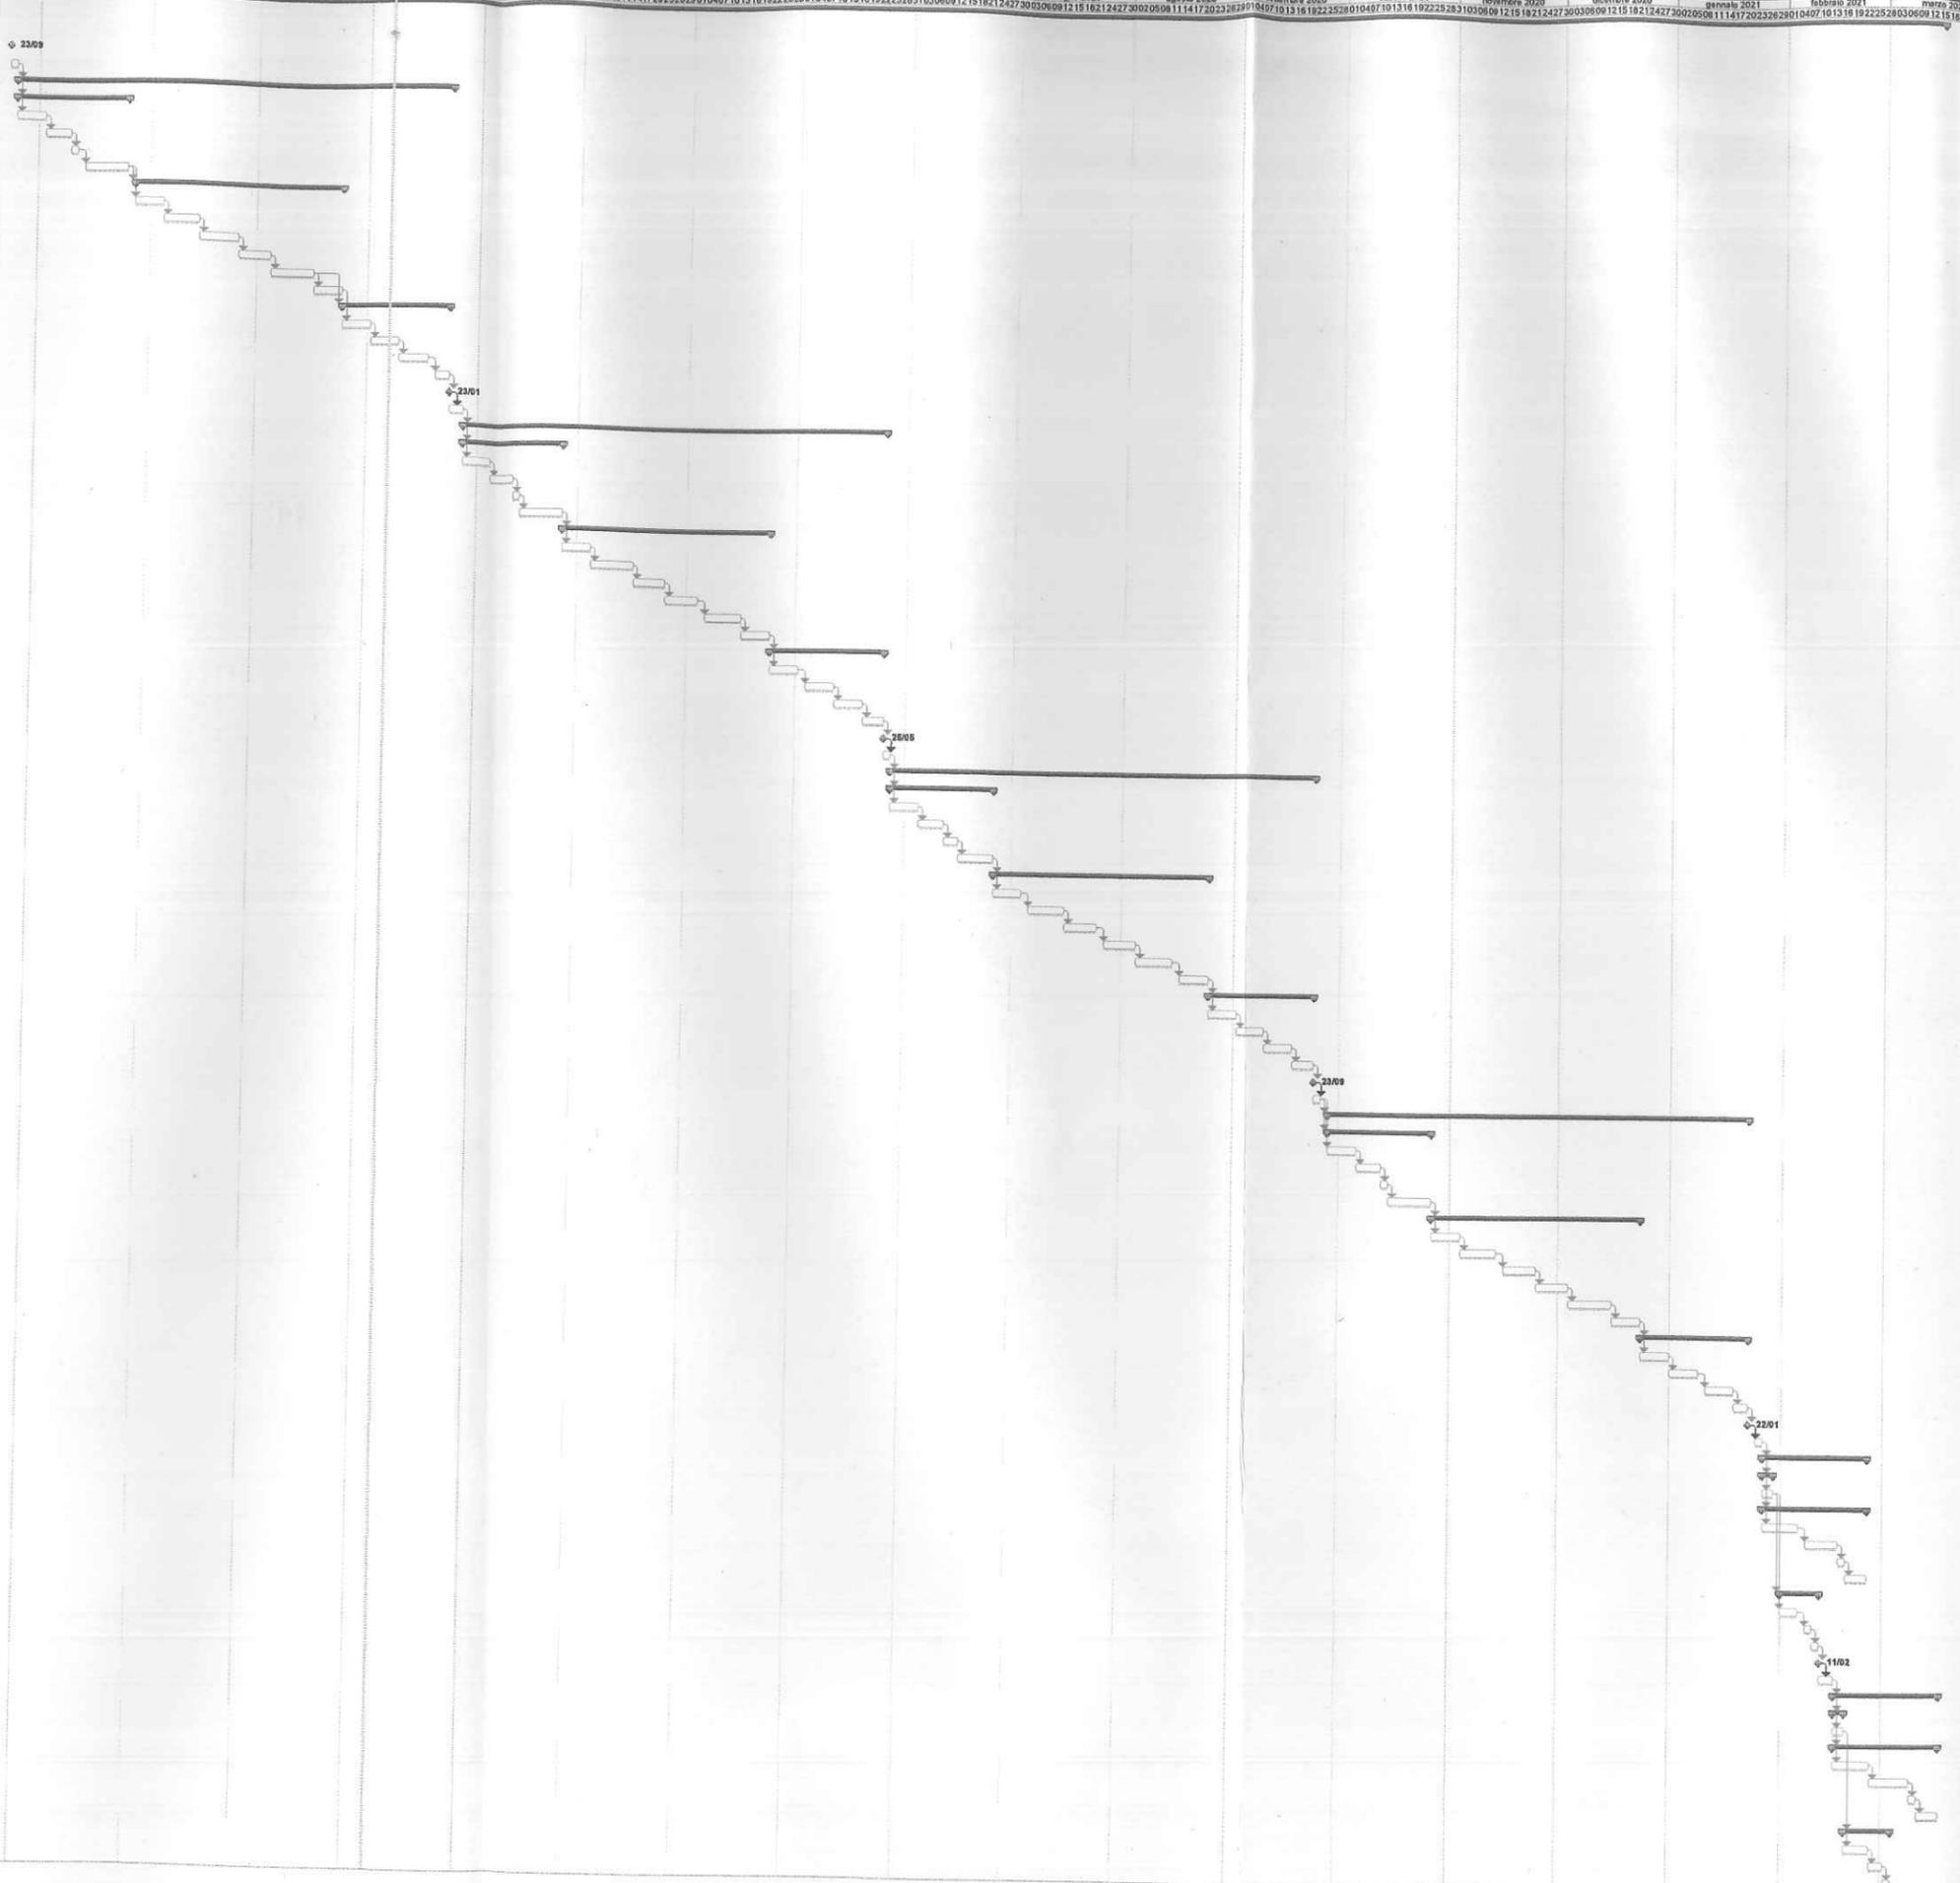

Allegato alla determina del Coordinatore 3° Settore  
N. 5 del 9 GEN. 2020  
Registro Generale N. 2 del 10 GEN. 2020



**REGIONE SICILIA**  
**ASSESSORATO ALLA PRESIDENZA**

LEGGE 433/91 INTERVENTI DI RIPRISTINO DANNI SISMA DEL DICEMBRE 1990

**COMUNE DI LENTINI**

(PROVINCIA DI SIRACUSA)

**VIA DI FUGA**  
**LATO NORD CENTRO ABITATO LENTINI**

**PLANIMETRIA FASE 1 E 2**

ALLEGATO

TAVOLA

RAPP.

1:500

NOME ARCHIVIO

I PROGETTISTI

L'IMPRESA

ARCH. ARISCO ANGELO



**C.P.L.**  
Pollistene S.C.  
C.da Giuseppina 44  
89017 S. Giorgio Morgeto (RC)  
C.F./P.IVA 00224170803

AGGIORNATO

DATA

10/10/2019

Allegato alla determina del Coordinatore 3° Settore  
N. 5 del 9 GEN. 2020 -  
Registro Generale N. 2 del 10 GEN. 2020



**REGIONE SICILIA**  
**ASSESSORATO ALLA PRESIDENZA**

LEGGE 433/91 INTERVENTI DI RIPRISTINO DANNI SISMA DEL DICEMBRE 1990

**COMUNE DI LENTINI**  
(PROVINCIA DI SIRACUSA)

**VIA DI FUGA**  
**LATO NORD CENTRO ABITATO LENTINI**

**PLANIMETRIA FASE 2 E 3**

ALLEGATO

TAVOLA

RAPP.

1:500

NOME ARCHIVIO

I PROGETTISTI

L'IMPRESA

*ARCH. ARISCO ANGELO*



**C.P.L.**  
**Polistena s.c.**

C.da Giuseppina, 44 - 89017 S. Giorgio Morgeto (RC)  
C.F./P.IVA 00224170803

AGGIORNATO

DATA

10/10/2019

Allegato alla determina del Coordinatore 3° Settore  
N. 5 del 9 GEN, 2020 -  
Registro Generale N. 2 del 10 GEN, 2020



**REGIONE SICILIA**  
**ASSESSORATO ALLA PRESIDENZA**

LEGGE 433/91 INTERVENTI DI RIPRISTINO DANNI SISMA DEL DICEMBRE 1990

**COMUNE DI LENTINI**  
(PROVINCIA DI SIRACUSA)

**VIA DI FUGA**  
**LATO NORD CENTRO ABITATO LENTINI**

**PLANIMETRIA FASE 5 E 6**

I PROGETTISTI

*ARCH. ARISCO ANGELO*

L'IMPRESA



C.P.L.  
Polistena s.c.  
C.da Giuseppina, 44 - 89017 S. Giorgio Morgeto  
C.F./P.IVA 00224170803

*Handwritten signature of the company representative.*

ALLEGATO

TAVOLA

RAPP.

1:500

NOME ARCHIVIO

AGGIORNATO

DATA

10/10/2019

Il presente atto, ai sensi dell'art.32, comma 5, della L.69/2009 e s.m.i. è stato pubblicato all'Albo Pretorio del sito informatico del Comune [www.comune.lentini.sr.it](http://www.comune.lentini.sr.it)

Dal 10 GEN. 2020

Al 25 GEN. 2020

col n. 81.../Rep. Pubbl.

Lentini li,

Il Responsabile Ufficio Protocollo e Messì

### CERTIFICATO DI PUBBLICAZIONE

Il sottoscritto Segretario Generale su conforme relazione a fianco segnata Certifica che copia della presente determina è stata pubblicata all'Albo Pretorio del sito informatico del Comune [www.comune.lentini.sr.it](http://www.comune.lentini.sr.it)

Dal 10 GEN. 2020

Al 25 GEN. 2020

al n. \_\_\_\_\_ e per quindici giorni consecutivi – ai sensi dell'art. 11 della L.R. 3/12/1991 n.44 e che non sono pervenuti reclami.

Dalla Residenza Municipale

**IL SEGRETARIO GENERALE**

E' copia conforme al suo originale per la pubblicazione.

Lentini... 10 GEN 2020

IL FUNZIONARIO INCARICATO  
ISTRUTTORE AMMINISTRATIVO  
(Gabriella Buccheri)

