



Città di Lentini

Libero Consorzio Comunale di Siracusa

N.1195 Registro Generale del 20/12/2022

DETERMINA DEL COORDINATORE DEL 3°SETTORE

N. 130 DEL 11/11/2022

OGGETTO: LAVORI PER L'ELIMINAZIONE DELL'INTERSEZIONE A RASO AL KM 14+850 DELLA S.S. 194 "RAGUSANA" – PRESA D'ATTO ONERI A CARICO DELL'ENTE DI CUI AL VERBALE DELLA CONFERENZA DEI SERVIZI.



COMUNE DI LENTINI

Provincia di Siracusa

DETERMINA DEL COORDINATORE DEL 3° SETTORE N. 130 DEL 11/11/2022

DETERMINA N. _____ / REGISTRO GENERALE DEL _____

OGGETTO: LAVORI PER L'ELIMINAZIONE DELL'INTERSEZIONE A RASO AL KM 14+850 DELLA S.S. 194 "RAGUSANA" - PRESA D'ATTO ONERI A CARICO DELL'ENTE DI CUI AL VERBALE DELLA CONFERENZA DEI SERVIZI

IL COORDINATORE DEL 3° SETTORE

PREMESSO che, a cura dell'ANAS S.P.A., sono in corso di realizzazione i lavori riportati in oggetto (rotatoria S.S. 194 zona ASI Lentini)

PREMESSO che in relazione ai lavori in oggetto, con verbale di conferenza dei servizi del 6/9/2016, che si allega, il Comune di Lentini rappresentato dall'Arch. D'Anna Salvatore, si è impegnato:

- a) alla fornitura dell'energia elettrica occorrente all'impianto di illuminazione della Rotatoria
- b) all'acquisizione della Rotatoria dopo la relativa realizzazione

PRESO ATTO che il progetto della Rotatoria, prevede l'installazione di N° 26 pali di illuminazione

PRESO ATTO che il nuovo l'impianto di pubblica illuminazione al servizio della Rotatoria in parola, può essere collegato e fare capo, all'esistente gruppo di misura (contatore) ubicato in via Carrubazza nei pressi dell'ex mercato ortofrutticolo, che attualmente alimenta l'impianto di pubblica illuminazione di via Carrubazza e relative traverse;

VISTO l'O.A.EE.LL. vigente in Sicilia;

VISTO lo Statuto del Comune di Lentini;

VISTA la propria competenza quale Coordinatore di Settore Responsabile di P.O. con le funzioni di cui all'art. 107 e 109 del D. Lgs. 267/2000 e succ. mm. e ii.;

D E T E R M I N A

- 1) **DI DARE ATTO** che il verbale di conferenza dei servizi, allegato alla presente Determina, impegna il Comune di Lentini, alla fornitura di energia elettrica per alimentare l'impianto di illuminazione della realizzanda Rotatoria, ed alla successiva acquisizione dopo il completamento dell'opera;
- 2) **DI DARE ATTO** che il progetto della Rotatoria redatto dall'ANAS S.P.A. prevede l'installazione di N° 26 pali di illuminazione;

- 3) **DI DARE ATTO** che l'impianto di illuminazione in parola, può essere collegato ed alimentato dal punto di fornitura elettrica esistente ubicato in via Carrubazza, POD IT001E97777243
- 4) **DI DARE ATTO** che il consumo di energia elettrica dell'impianto di illuminazione della Rotatoria, stimato in circa 14.000 KW/h annui , comporterà una maggiore spesa annua a carico dell'Ente, di circa € 4000,00
- 5) **DI DARE ATTO** che la copertura finanziaria scaturente dal maggiore consumo di energia elettrica, è assicurata in quota parte dagli stanziamenti posti sul bilancio 2022 e di farsi carico di impegnare la la spesa relativa all'anno 2023 al successivo bilancio;
- 6) **DI DARE ATTO** che dopo la realizzazione dell'opera da parte di ANAS S.P.A. Si procederà con ulteriore atto, all'acquisizione della Rotatoria, così come riportato nel verbale di conferenza dei servizi sottoscritto dal Comune di Lentini;
- 7) **DI STABILIRE** che il collegamento del nuovo impianto di illuminazione alle rete pubblica Comunale dovrà essere realizzato a cura di ANAS S.P.A., nel rispetto delle norme tecniche e di sicurezza vigenti;
- 8) **DI STABILIRE** che prima della messa in funzione dell'impianto di illuminazione della rotatoria, siano acquisiti il certificato di regolare esecuzione dei lavori e la prevista dichiarazione di conformità dell'impianto elettrico;
- 9) **DI PROCEDERE**, ai fini della pubblicità della presente procedura, alla pubblicazione sull'apposita sezione di amministrazione trasparente, ai sensi dell'art. 37 del D. Lgs 33/2013;
- 10) **DI DARE ATTO** dell'assenza di conflitto di interessi ai sensi della vigente normativa in materia di anticorruzione e del Piano adottato dall'Ente

IL COORDINATORE DEL 3° SETTORE
(Ing. B. Zagami)

Firmato digitalmente da

BRUNO ZAGAMI

CN = ZAGAMI BRUNO
C = IT

VISTO DI REGOLARITÀ CONTABILE

Il Responsabile del Servizio finanziario in ordine alla regolarità contabile del presente provvedimento, ai sensi dell'art. 147-bis, comma 1, del D. Lgs. 267/2000 e del relativo Regolamento comunale sui controlli interni, comportando lo stesso riflessi diretti o indiretti sulla situazione economico – finanziaria o sul patrimonio dell'Ente,

rilascia:

PARERE FAVOREVOLE

Il Responsabile del Servizio Finanziario

Firmato digitalmente da

SALVATORE SARPI

SerialNumber =
TINIT-SRPSVT56B22M1000
C = IT

Data e ora della firma:
20/12/2022 15:23:56

Allegato alla determina n.130 sett.3 dell'11/11/2022

OGGETTO: Lavori per l'eliminazione dell'intersezione a raso al Km 14+850 della S.S. 194 "Ragusana"- Presa d'atto oneri a carico dell'ente di cui al verbale della conferenza dei servizi

Prot.n.1268 del 20/12/2022



SEDE Sezione Compartimentale di CATANIA
Via Basilicata, 29 - 95045 Misterbianco (CT)
Area Tecnica Esercizio Strade Statali

ANAS S.p.A



Prot. CPA-0049284-P del 12/09/2016

VERBALE DELLA CONFERENZA DI SERVIZI

Verbale della seduta

Procedimento relativo al: progetto dei lavori per l'eliminazione dell'intersezioni a raso al km 77+000 della S.S. 114 "Orientale Sicula", alla progr. km 14+850 della S.S. 194 "Ragusana" e alla progr. km 28+530 della S.S. 385 "di Palagonia".

L'anno 2016 il giorno 6 del mese di settembre alle ore 15.00 presso la sede della Sezione Compartimentale ANAS in 95045 Misterbianco (CT) via Basilicata, 29, l'ing. Domenico RENDA Responsabile del Procedimento dei predetti lavori assume la presidenza della Conferenza indetta e convocata, rispettivamente con nota del 19.07.16 prot. n° CPA-0040644, coadiuvato dall'ing. Cristina Trambaioli, Direttore dei lavori in argomento e dall'ing. Felice Vitale in qualità di progettista.

Oggetto dell'ordine del giorno è l'esame del progetto relativo ai: **"Lavori per l'eliminazione dell'intersezione a raso al km 14+850 della S.S. 194 "Ragusana".** al fine di acquisire i pareri, le autorizzazioni, le licenze, i nulla osta e gli assensi, comunque denominati, richiesti dalle vigenti leggi statali e regionali relativamente al suddetto intervento.

Preliminarmente si acquisisce agli atti il parere favorevole espresso dalla Soprintendenza ai BB.CC. e AA, in data 02/09/2016 e pervenuto con posta certificata del 05/09/2016.

In data odierna perviene a mezzo pec la comunicazione del Genio Civile con cui informa dell'impossibilità a partecipare a causa di evento meteorologico avverso.

I presenti e gli assenti vengono elencati nel seguente prospetto

ENTE	COGNOME E NOME	QUALIFICA/TITOLO	PAT./CARTA ID.
Comune di Lentini	Arch. Salvatore Danna	Coord. IV settore urbanistica	C.I. AT6548361
Genio Civile	assente		
Soprintendenza. ai BB. CC. e AA	assente		
ASP 8 Siracusa	Dott. Ricciardolo Gaetano Vito	Resp. U.O. Snav distretto di Lentini	C.I. AT6548118
ASI	assente		
Protezione Civile	assente		

PREMESSO

CHE, ai sensi dell'art.14 comma 2 della Legge 241/90 la Conferenza dei Servizi è sempre indetta quando l'amministrazione procedente debba acquisire intese, concerti, nulla osta o assensi comunque denominati

Direzione Regionale per la Sicilia
Viale A. De Gasperi, 247 - 90146 Palermo
T [+39] 091 379111 - F [+39] 091 521722
Pec anas.sicilia@postacert.stradeanas.it
www.stradeanas.it

Anas S.p.A. - Società con Socio Unico
Sede Legale
Via Monzambano, 10 - 00195 Roma
T [+39] 06 44461 - F [+39] 06 4456224
Pec anas@postacert.stradeanas.it
Cap. Soc. Euro 2.269.892.000,00
Iscr. R.E.A. 1024951
P.IVA 02133681003 - C.F. 80208450587





di altre amministrazioni pubbliche e non li ottenga, entro 30 giorni dalla ricezione, da parte dell'amministrazione competente, della relativa richiesta;

CHE con atto del 19.07.16 prot. n° CPA-0040644, il Responsabile del procedimento ha indetto e convocato la Conferenza di Servizi ai sensi dell'art. 14 e ss. della Legge 7 agosto 1990, n. 241 e s.m.i. Del D.Lgs 11 febbraio 2005, n. 15. E dell'art. 31 del D.Lgs. 18 aprile 2016, n. 50. Individuando, altresì, i soggetti da invitare e le relative modalità di espletamento;

CHE in seguito alla ricezione dell'atto di convocazione nessuna delle amministrazioni ha richiesto la fissazione di una nuova data;

TUTTO CIO' PREMESSO

Il Presidente della Conferenza di Servizi apre la seduta alle ore 15.30 ringraziando i presenti per la partecipazione alla Conferenza.

Il Presidente invita i rappresentanti delle amministrazioni invitate ed intervenute ad esprimere le loro definitive valutazioni.

Si chiarisce che l'intervento rientra nelle fasce di rispetto dell'attuale sedime stradale.

L'Arch. D'Anna Salvatore, per conto del **Comune di Lentini** esprime parere favorevole in merito ai lavori in oggetto;

Il Comune di Lentini, di concerto con l'Irsap, conferma che la fornitura elettrica dell'impianto d'illuminazione previsto in progetto sarà a carico dei punti di prelievo esistenti in zona e si impegna all'acquisizione della rotatoria dopo la relativa realizzazione.

Il Dott. Ricciardolo Gaetano Vito, per conto dell'**ASP 8**, esprime parere favorevole in merito ai lavori in oggetto.

Dopo approfondita disamina, anche in considerazione dei diversi e rilevanti interessi giuridici coinvolti, dato atto che nessuno dei rappresentanti delle amministrazioni invitati e presenti ha espresso in sede di Conferenza il proprio motivato dissenso, decidono di manifestare parere favorevole sugli atti di competenza relativi al procedimento esposto in oggetto e di autorizzare l'amministrazione procedente alla prosecuzione dello stesso.

Di dare atto che la determinazione conclusiva alla conferenza sostituisce, a tutti gli effetti, i parere e gli atti di assenso già richiesti il 19.07.16.

Contro il presente verbale è ammesso ricorso giurisdizionale al Tribunale Amministrativo Regionale.

Alle ore 16.00 viene dichiarata chiusa la riunione.

Il Responsabile del Procedimento

Ing. Domenico RENDA

Il Direttore dei Lavori

Ing. Cristina Trambaio

Il Progettista

Ing. Felice Vitale

Comune di Lentini


Arch. Salvatore Danna

ASP 8 Siracusa

Dott. Ricciardolo Gaetano Vito

PLANIMETRIA IMPIANTO DI ILLUMINAZIONE

Scala 1:500

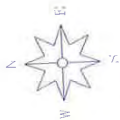

LEGENDA	
□ GGN	QUADRO ELETTRICO GENERALE
□	POZZETTO DI DERIVAZIONE E POZZETTO DI TRANSITO
⊙	ARMATURA STRADALE SU PALO
---	CAVODOTTO DA Ø=110 mm - L=812 ml
P10/C2/I	PALO DI ILLUMINAZIONE SU TERRENO CON BLOCCO DI FONDAZIONE
P14/C2/R	PALO DI ILLUMINAZIONE SU MURO IN CA
○	PALO DI ILLUMINAZIONE ESISTENTE
□	POZZETTO DI DERIVAZIONE NUOVO TRACCIATO INTERRATO ENEL
---	CAVODOTTO DA Ø=110 mm NUOVO TRACCIATO ENEL - L=200 ml


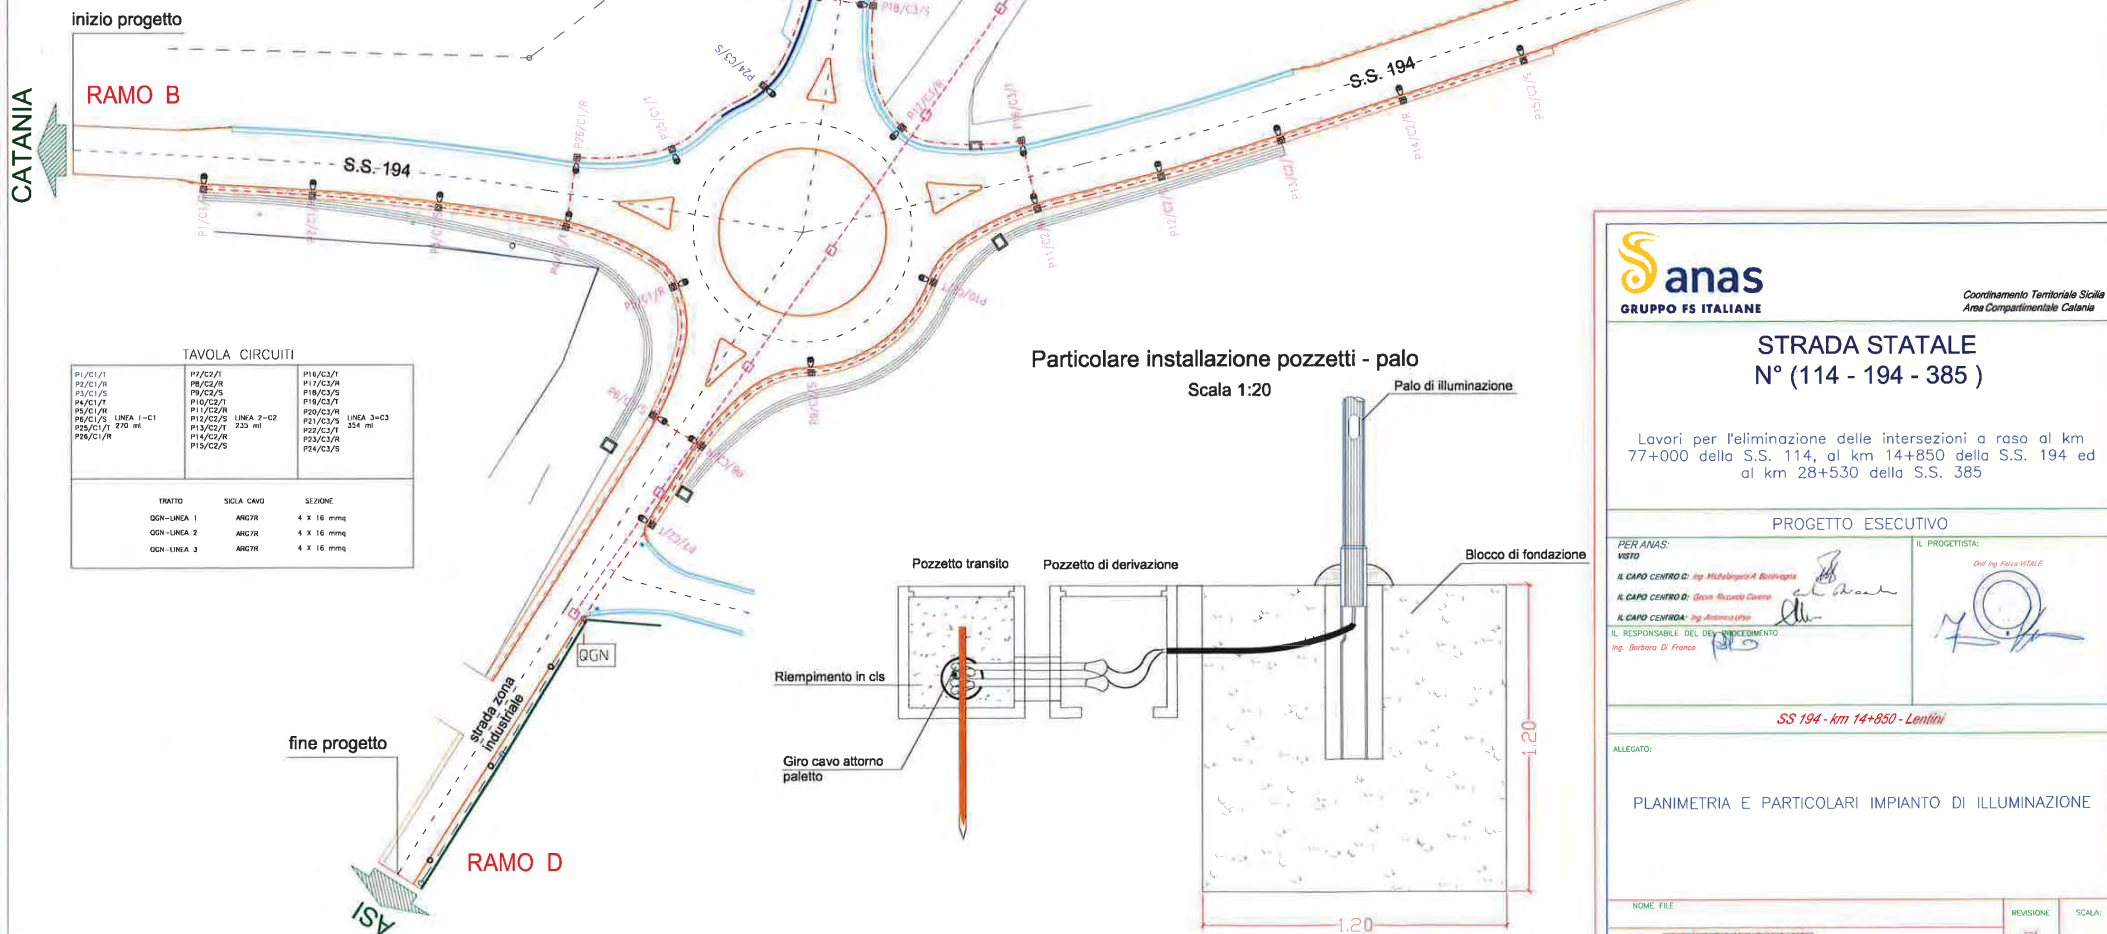


TAVOLA CIRCUITI		
P1/C1/I	P2/C1/R	P3/C1/S
P4/C1/R	P5/C1/R	P6/C1/S
P7/C1/S	P8/C2/R	P9/C2/S
P10/C2/I	P11/C2/R	P12/C2/S
P13/C2/I	P14/C2/R	P15/C2/S
P16/C3/I	P17/C3/R	P18/C3/S
P19/C3/I	P20/C3/R	P21/C3/S
P22/C3/I	P23/C3/R	P24/C3/S
P25/C1/I	P26/C1/R	
TRATTO		
GGN-LINEA 1	ANG7R	4 x 16 mmq
GGN-LINEA 2	ANG7R	4 x 16 mmq
GGN-LINEA 3	ANG7R	4 x 16 mmq

Particolare installazione pozzetti - palo

Scala 1:20



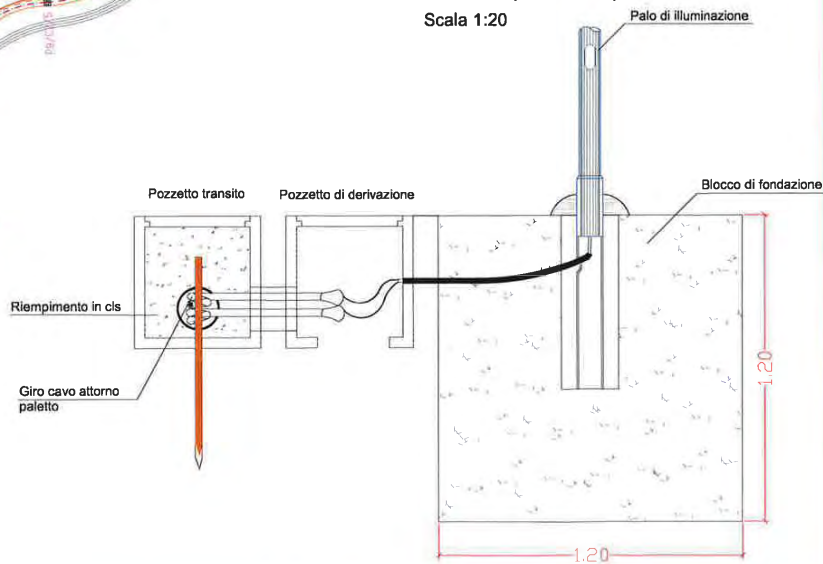

Coordinamento Territoriale Scala
Area Compartimentale Catania

STRADA STATALE N° (114 - 194 - 385)

Lavori per l'eliminazione delle intersezioni a raso al km 77+000 della S.S. 114, al km 14+850 della S.S. 194 ed al km 28+530 della S.S. 385

PER ANAS:
VISTO

IL PROGETTISTA:
Ing. Paolo MSALE

IL CAPO CENTRO: Ing. Michelangelo A. Battaglia

IL CAPO CENTRO: Ing. Antonio Lupo

IL RESPONSABILE DEL DELIBERAMENTO:
Ing. Barbara Di Franco

SS 194 - km 14+850 - Lentini

ALLEGATO:

PLANIMETRIA E PARTICOLARI IMPIANTO DI ILLUMINAZIONE

NOME FILE	REVISIONE	SCALA:
CODICE ELAB.	VARIE	

Il presente atto é stato Pubblicato all'Albo Pretorio

CERTIFICATO DI PUBBLICAZIONE

on line dal **20 DIC 2022** al **4 GEN 2023**

col n. _____ del reg. pubblicazioni.

Il sottoscritto Segretario Generale su conforme relazione a fianco
segnata Certifica che copia della presente Determina Dirigenziale é
stata pubblicata all'Albo Pretorio dal

4 GEN 2023

20 DIC 2022 al

Lentini _____

per quindici giorni consecutivi - ai sensi dell'art. 11 della L.R.

3/12/1991, n.44 e che non sono pervenuti reclami.

L'Addetto

Dalla Residenza Municipale _____

IL SEGRETARIO GENERALE
