




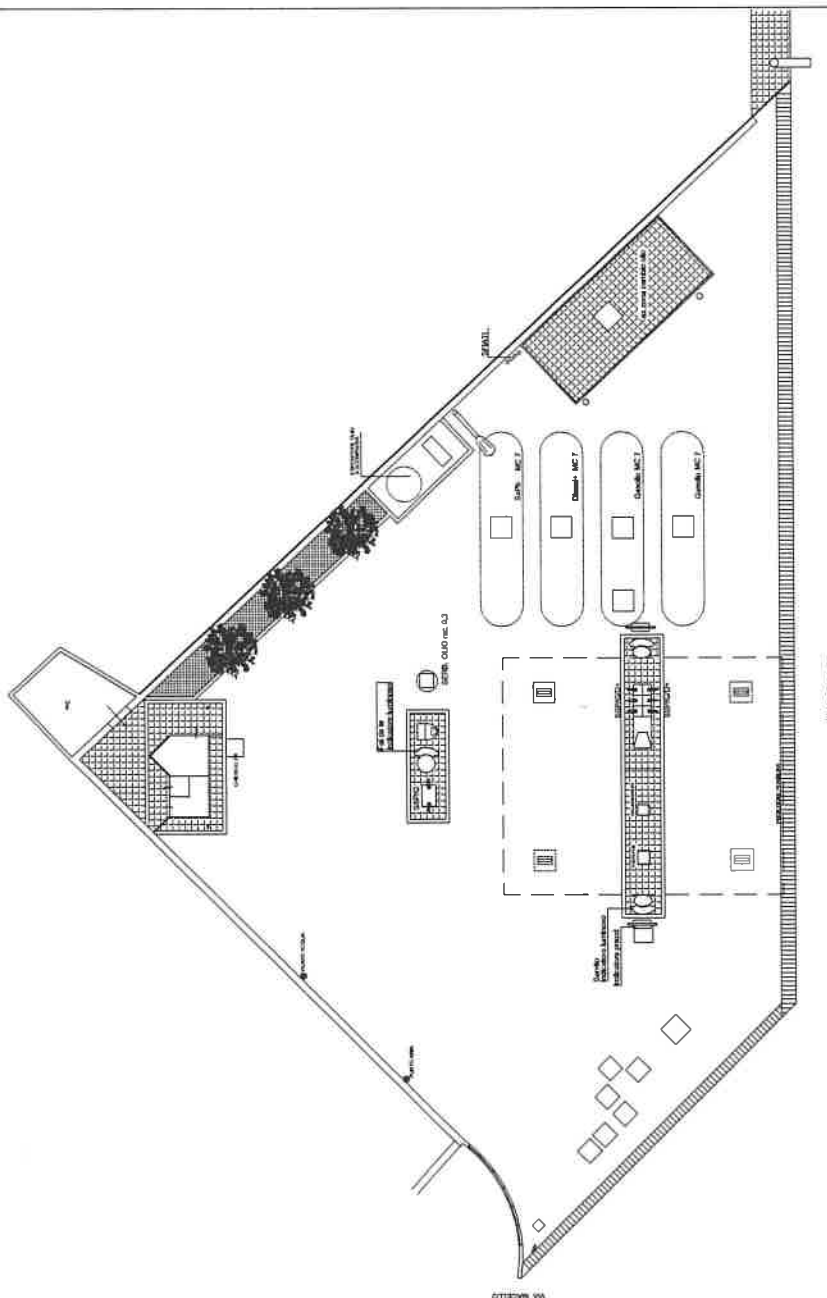

**PV 19890 LENTINI VIA MERCADANTE
PLANIMETRIA STATO DI FATTO scala 1:100**



Commitente ENI S.p.A. DIVISIONE REFINING E MARKETING  AVR CS					
Progetto RINNOVO CONCESSIONE SUOLO PUBBLICO					
Località LENTINI (SR) VIA MERCADANTE					
PV 19890					
Codice elaborato TAV	Protocollo commessa 7/41 - ENI - conc suolo Pubblico	Var 00	Rev 00	Data 04/02/2017	
N. 001	Descrizione Planimetria generale impianto carburanti				
Redazione		Verifica		Approvazione	
La Ditta  		Elaborazione		 Indirizzo via Salaria 300 00197	
<p><small>IL PRESENTE ELABORATO È PRODOTTO DAL TECNICO SOTTOSCRITTORE LO STESSO TUTELA I PROPRI DIRITTI IN TUTTA LE LEGGE. TECNOTEK S.p.A. VIA OSCAR PABST - Via Kennedy 174 06044 Acquafredda (CI) - tel. +39 0565 861349 - P.le. S. G. Bonaiuti 33 06143 Falerone (PA) - Tel. +39 071 4277013 - Email: info@tecnotek.it</small></p>					