

Studio Tecnico di Ingegneria Civile Dott. Ing. Giuseppe De Luca Via R. da Lentini n.148 Lentini

CITTA' DI LENTINI

PROVINCIA DI SIRACUSA

AUTORIZZAZIONE ALL'OCCUPAZIONE TEMPORANEA DEL
SUOLO PUBBLICO - INSTALLAZIONE DI UNA TENDA A
COPERTURA DEL "DEHORS" - AI SENSI DELL'ORDINANZA
SINDACALE N°22 DEL 17/05/2020

IMMOBILE SITO IN VIA RICC. DA LENTINI N° 39 B/C

ADIBITO A PIZZERIA D'ASPORTO

DITTA: PALI HEVILTON Nato a BERAT (Albania) il
26.01.1977 residente in Piazza del Popolo 10 Lentini


TAVOLA UNICA

SCALA 1:100


IL COMMITTENTE

Pali Hevilton



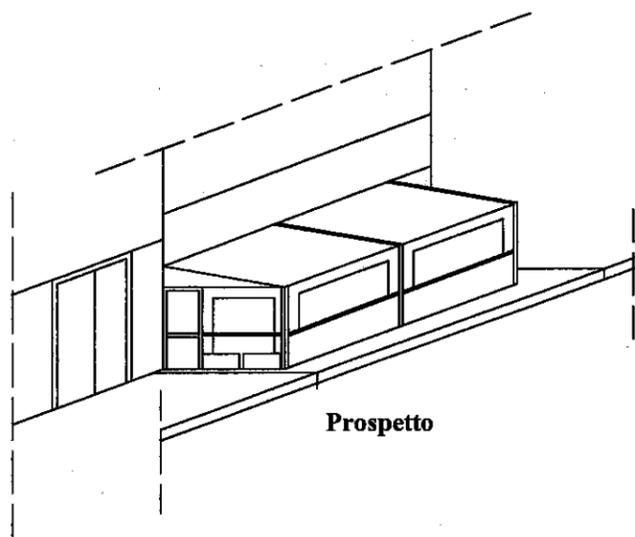


Prospetto

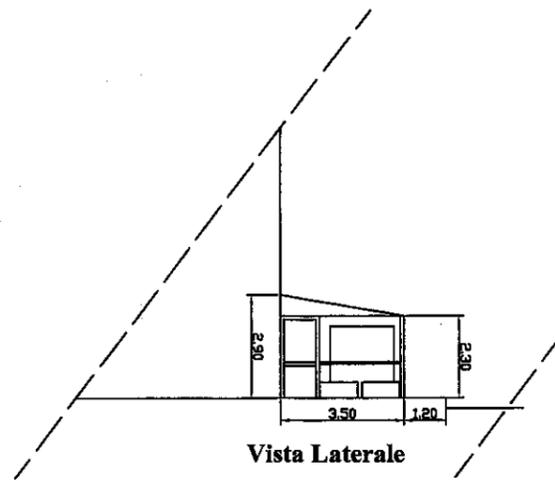

Vista Laterale

Pianta Generale

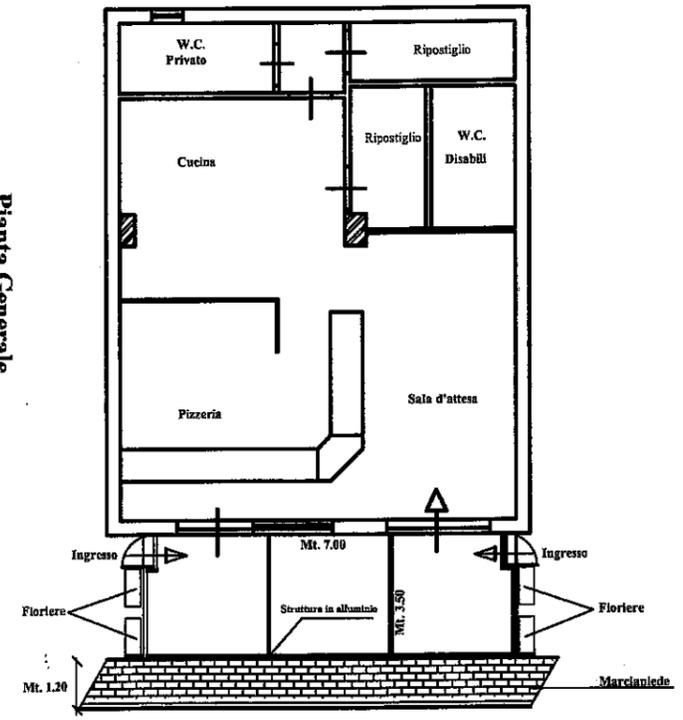

Via Riccardo da Lentini