



Città di Lentini

Libero Consorzio Comunale di Siracusa

DECRETO DEL SINDACO

N. 9 DEL 22 APR 2024

OGGETTO: INDIVIDUAZIONE DI ALCUNE AREE DISPONIBILI PER LE ATTIVITA' DELLO SPETTACOLO VIAGGIANTE IN OCCASIONE DELLA FESTA DELLA MADONNA DELLE GRAZIE : VIA PATTI, VIA GAETA.

IL SINDACO

VISTA l'istanza prot. n. 7885 del 08/04/2024 con la quale il sig. Nazareno Ciotti, n.q. Di Presidente Regionale U.N.A.V. Spettacoli Viaggianti, in nome e per conto degli esercenti allo spettacolo viaggiante, ha chiesto la concessione del suolo pubblico per l'installazione del plateatico in via Patti e via Gaeta per la festività della Madonna delle Grazie che si terrà il 27-28 aprile 2024;

RITENUTO che sulla scorta del parere del Ministro degli interni prot. n. 17082/114 Gab/Uff. III del 21/08/2012 le installazioni consistenti in complessi di numerose attrazioni tra le quali siano presenti anche "Grandi" attrazioni così definite nell'elenco di cui all'art. 4 della L. n. 337 del 18/03/1698, siano soggette alla licenza di agibilità e al parere della Commissione di Vigilanza ai fini del rilascio della licenza di P.S.;

VISTO l'art. 9 della Legge 18 marzo 1968 n.337 che prevede, da parte delle Amministrazioni Comunali, la predisposizione di un elenco delle aree comunali disponibili per le installazioni dei circhi, delle attività dello spettacolo viaggiante e dei parchi divertimento;

PRESO ATTO che con Deliberazione Originale n.21 del Consiglio Comunale del 30.05.1969 è stato approvato il Regolamento Comunale di concessione delle aree disponibili e l'elenco delle stesse, a norma dell'art. 9 della succitata legge 337/68, individuate in: Stadio Comunale, Piazza Vittorio Veneto e Piazza Oberdan;

CONSIDERATO che la stessa legge 337/68 all'art.9 c.2 stabilisce che l'elenco delle aree disponibili deve essere aggiornato almeno una volta all'anno;

CONSTATATO che ad oggi l'elenco di cui sopra alla superiore deliberazione di C.C. n. 21 non è stato aggiornato;

RITENUTA la superiore istanza meritevole di accoglimento, stante anche la presenza sistematica di detti operatori alle precedenti manifestazioni;

VISTO il Parere del Comando dei Vigili Urbani, che in merito esprime parere favorevole a condizione che sia rispettata la disposizione delle attrazioni indicate nella planimetria allegata;

DECRETA

L'INSERIMENTO DELLE VIE PATTI, GAETA TRA LE AREE DISPONIBILI ALLE ATTIVITA' DELLO SPETTACOLO VIAGGIANTE IN OCCASIONE DELLA FESTA DELLA MADONNA DELLE GRAZIE nei giorni 27-28/2024.

Inoltre, a norma dell'art. 10 del Regolamento comunale n. 21 del 30.05.1969, sopra citato, le aree private, non recintate, ricadenti nelle vie individuate sono considerate aree pubbliche e soggette alla disciplina dello stesso Regolamento.

Infine la presente Ordinanza ha valore temporaneo e limitato alla festa della Madonna delle Grazie 2024.

L'aggiornamento permanente dell'elenco di cui all'art.9 legge 337/68 è rimesso alla determinazione del Consiglio Comunale.


Il Comando di Polizia Comunale curerà l'assegnazione dei posteggi.

Dal Palazzo di Città

IL SINDACO
Rosario Lo Faro



INSTALLAZIONE DI UN LUNA PARK LUNGO LA VIA PATTI - LENTINI - PLANIMETRIA GENERALE - SCALA 1: 1000

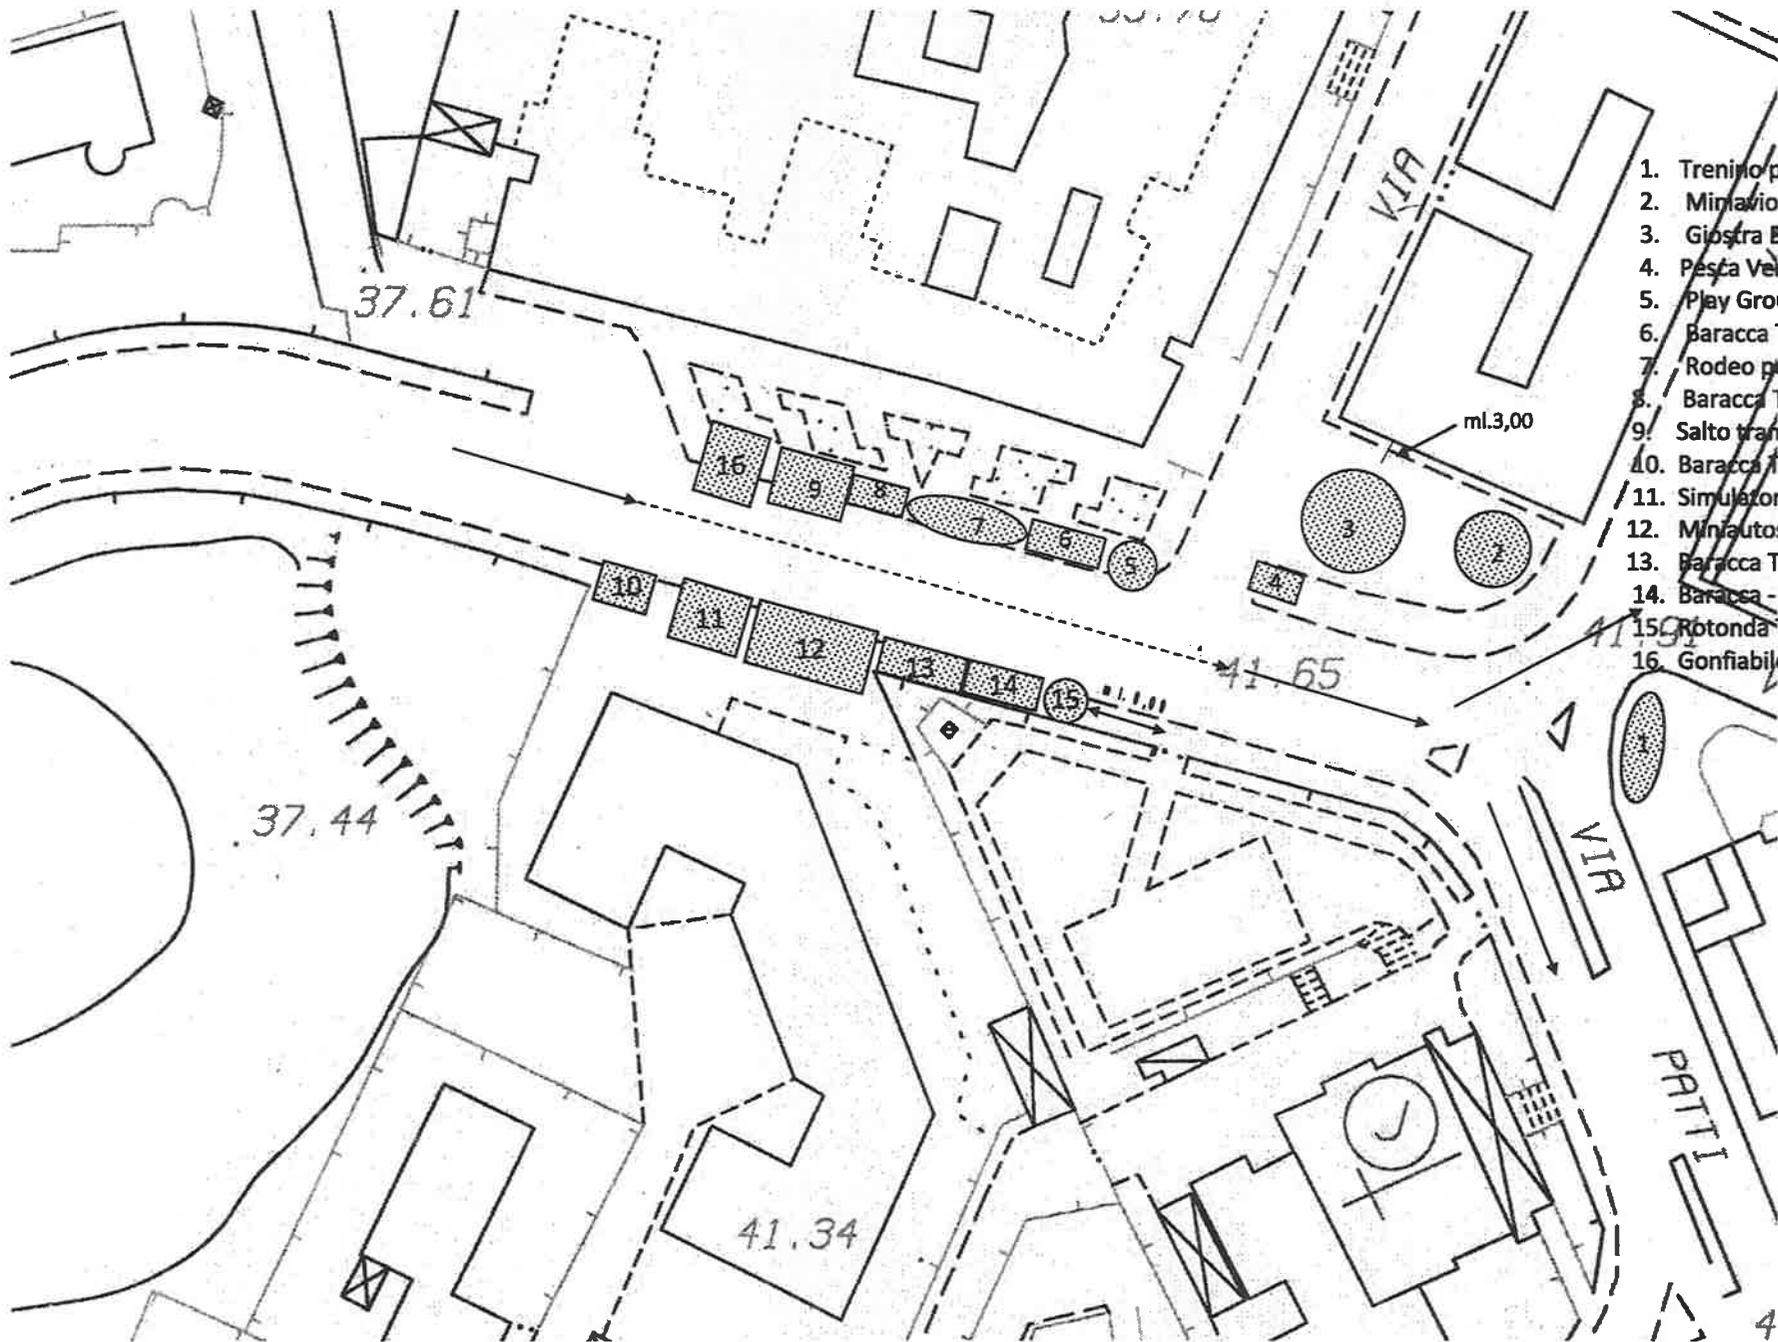

LEGENDA

1. Trenino per Bambini - Scalisi Alessio
2. Miniauto - Romeo Ignazio
3. Giostra Ballerina - Privitera Paola
4. Pesca Verticale - Privitera Paola
5. Play Ground - Cammilleri Francesco
6. Baracca Tiro a Segno - Cammilleri Francesco
7. Rodeo per Bambini - Isaia Francesca
8. Baracca Tiro a Segno - Catania Carmen
9. Salto trampolino (Jumping) - Privitera Paola
10. Baracca Tiro a Segno - Pagano Francescapia
11. Simulatore virtuale - Mattera Davide
12. Miniautoscontro - Pisano Vincenzo
13. Baracca Tiro a Segno - Romeo Ignazio
14. Baracca - Derby Day - Romeo Ignazio
15. Rotonda Tiri Vari - Cammilleri Francesco
16. Gonfiabile Scivolo - Scalisi Alessio

Lentini, 16/04/2024

Il Tecnico



PARERI

VISTO DI REGOLARITA' TECNICA

Il Responsabile del Servizio in ordine alla regolarità tecnica del presente provvedimento, ai sensi dell'articolo 147-bis, comma L, del D.Lgs.267/2000 e del relativo Regolamento Comunale sui controlli interni, rilascia:

PARERE FAVOREVOLE

IL COORDINATORE DEL IV SETTORE
Arch. Salvatore D'Anna



Il presente atto, ai sensi dell'art. 32, comma 5, della L. 69/2009 e s.m.i. è stato Pubblicato all'Albo Pretorio del sito informatico del Comune

www.comune.lentini.sr.it

dal 22 APR 2024

al 07 MAG. 2024

col N.

Lentini, _____

**Il Responsabile uff.
Protocollo e Messì**

CERTIFICATO DI PUBBLICAZIONE

Il sottoscritto Segretario Generale su conforme relazione a fianco segnata

Certifica

che copia della presente determinas è stato pubblicato all'Albo Pretorio del sito informatico del Comune

www.comune.lentini.sr.it dal

22 APR 2024

al 07 MAG. 2024 per quindici giorni consecutivi – ai sensi dell'art. 11 della L.R. 3/12/1991 n. 44 e che non sono pervenuti reclami.

Lentini, li _____

Dalla Residenza Municipale

IL SEGRETARIO GENERALE